







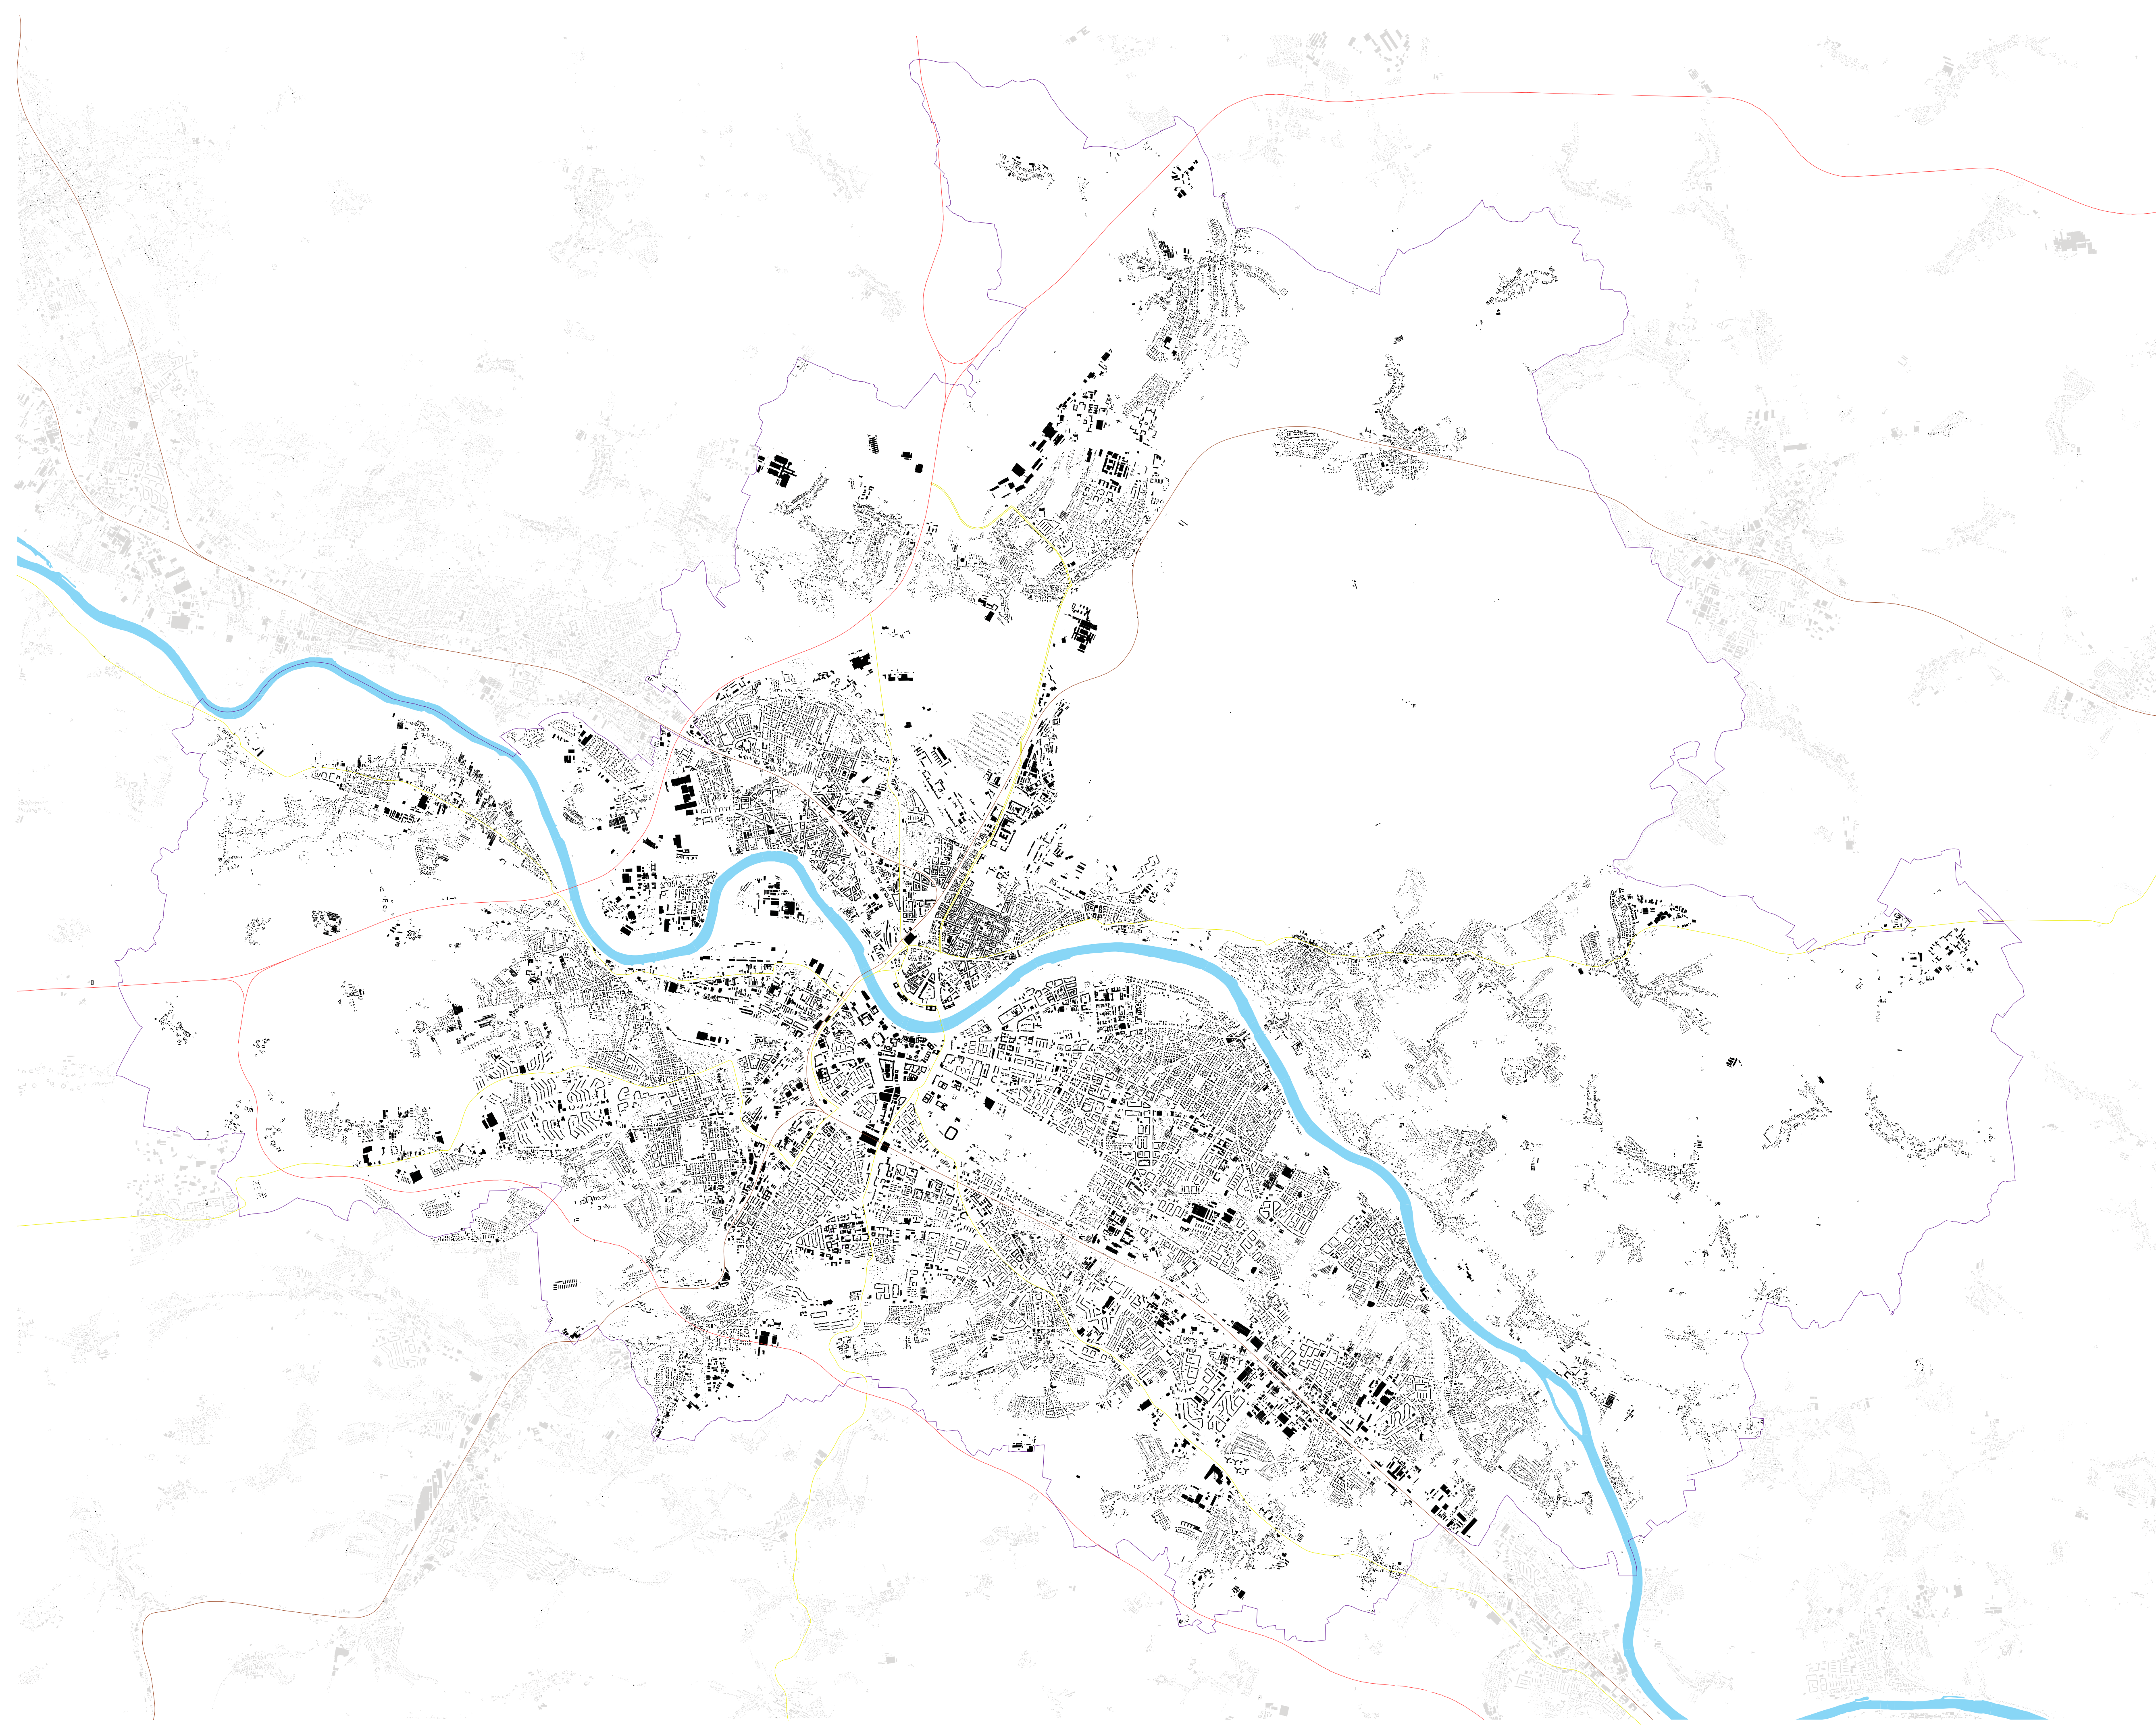


Te
U


mimberger Str.

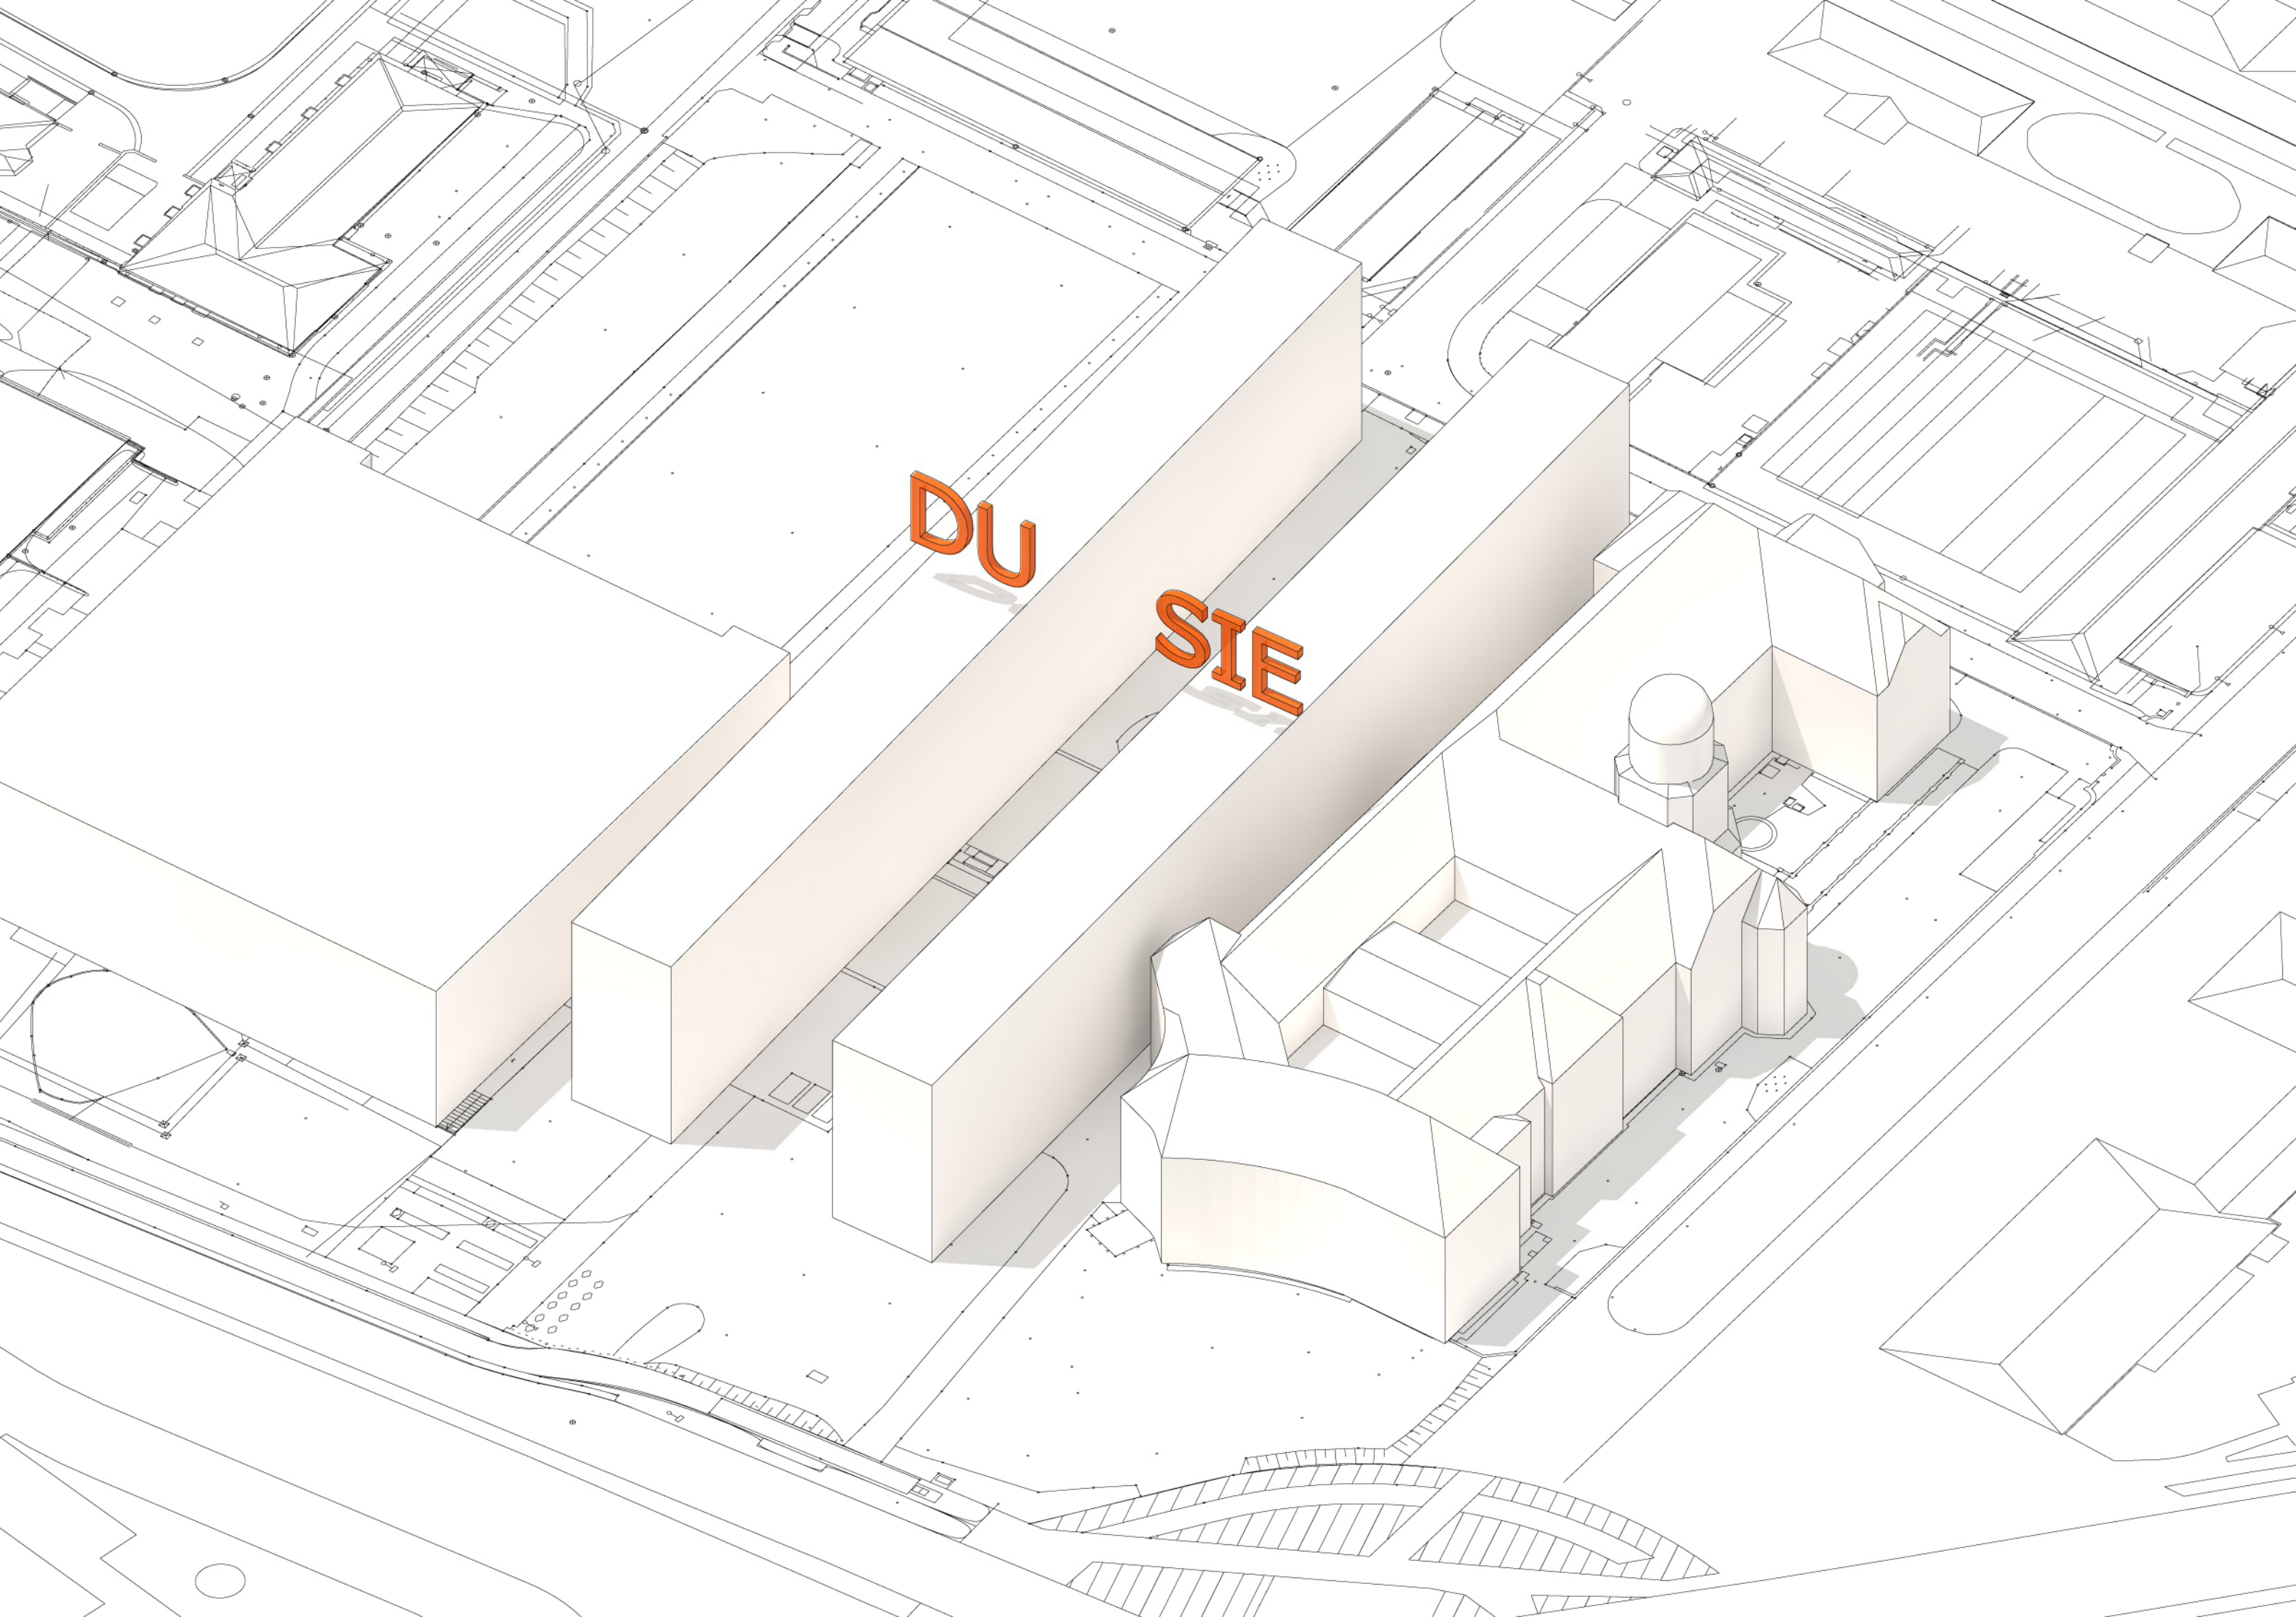



DU


SIE


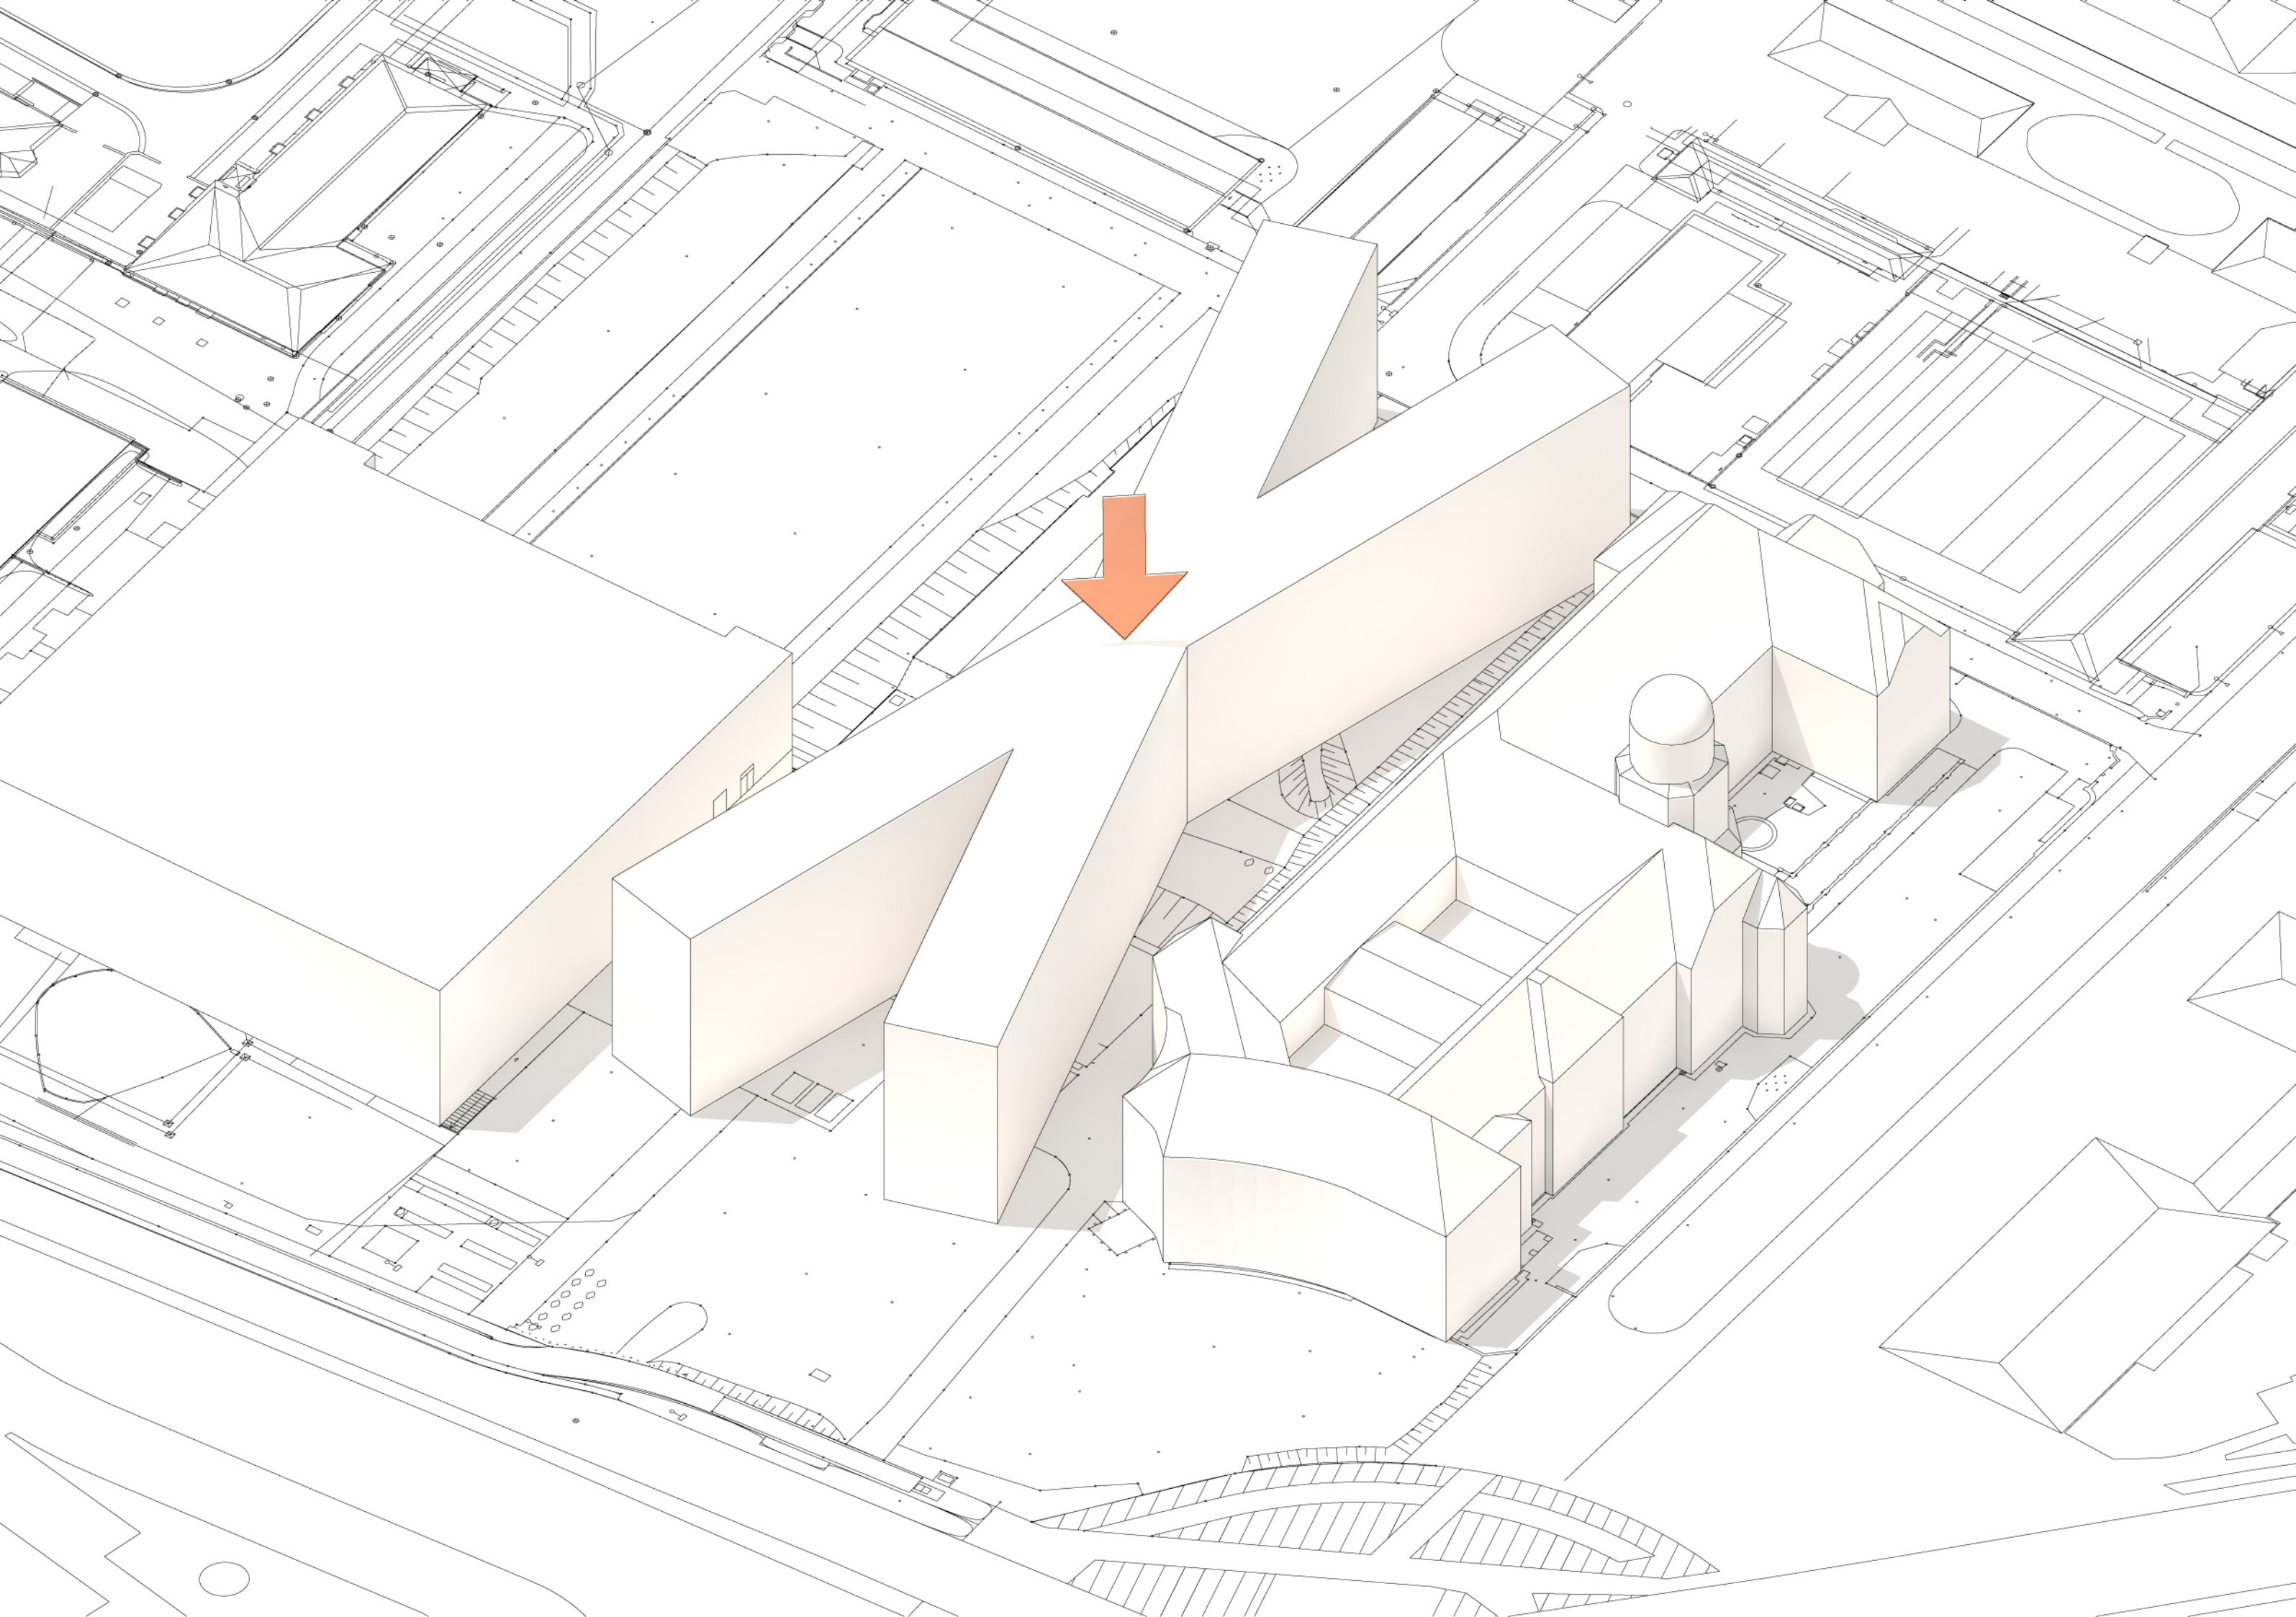



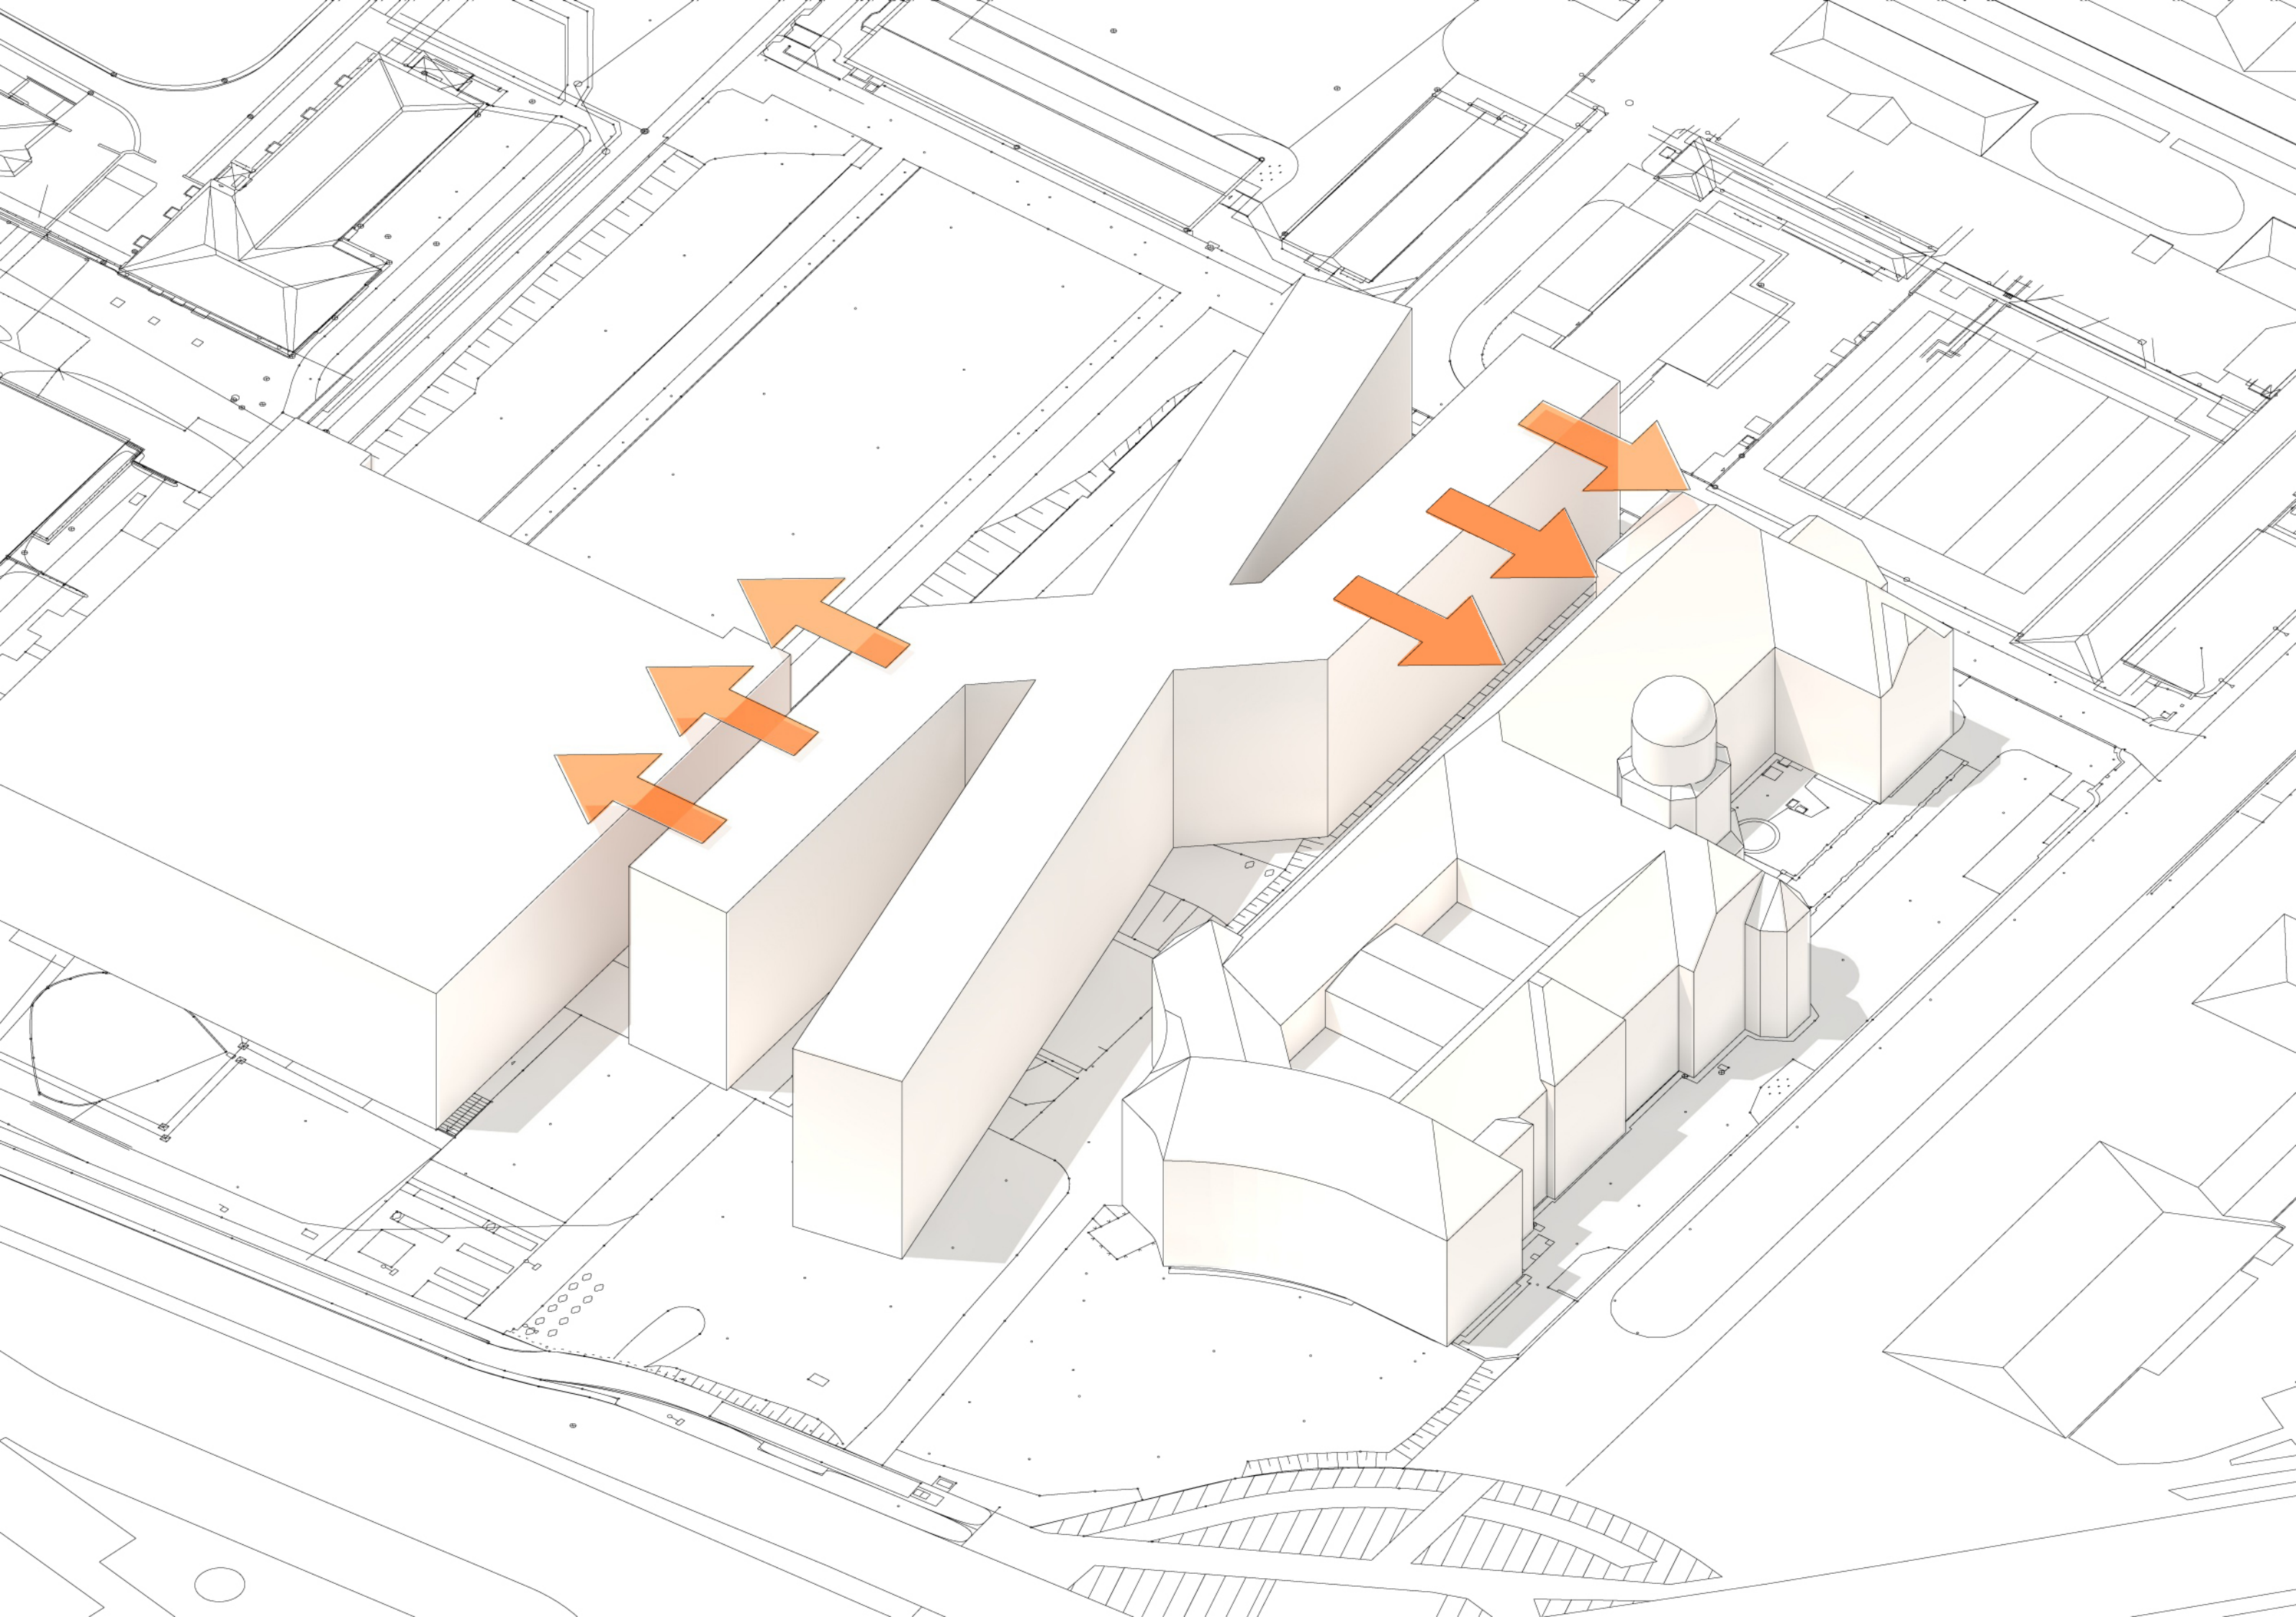


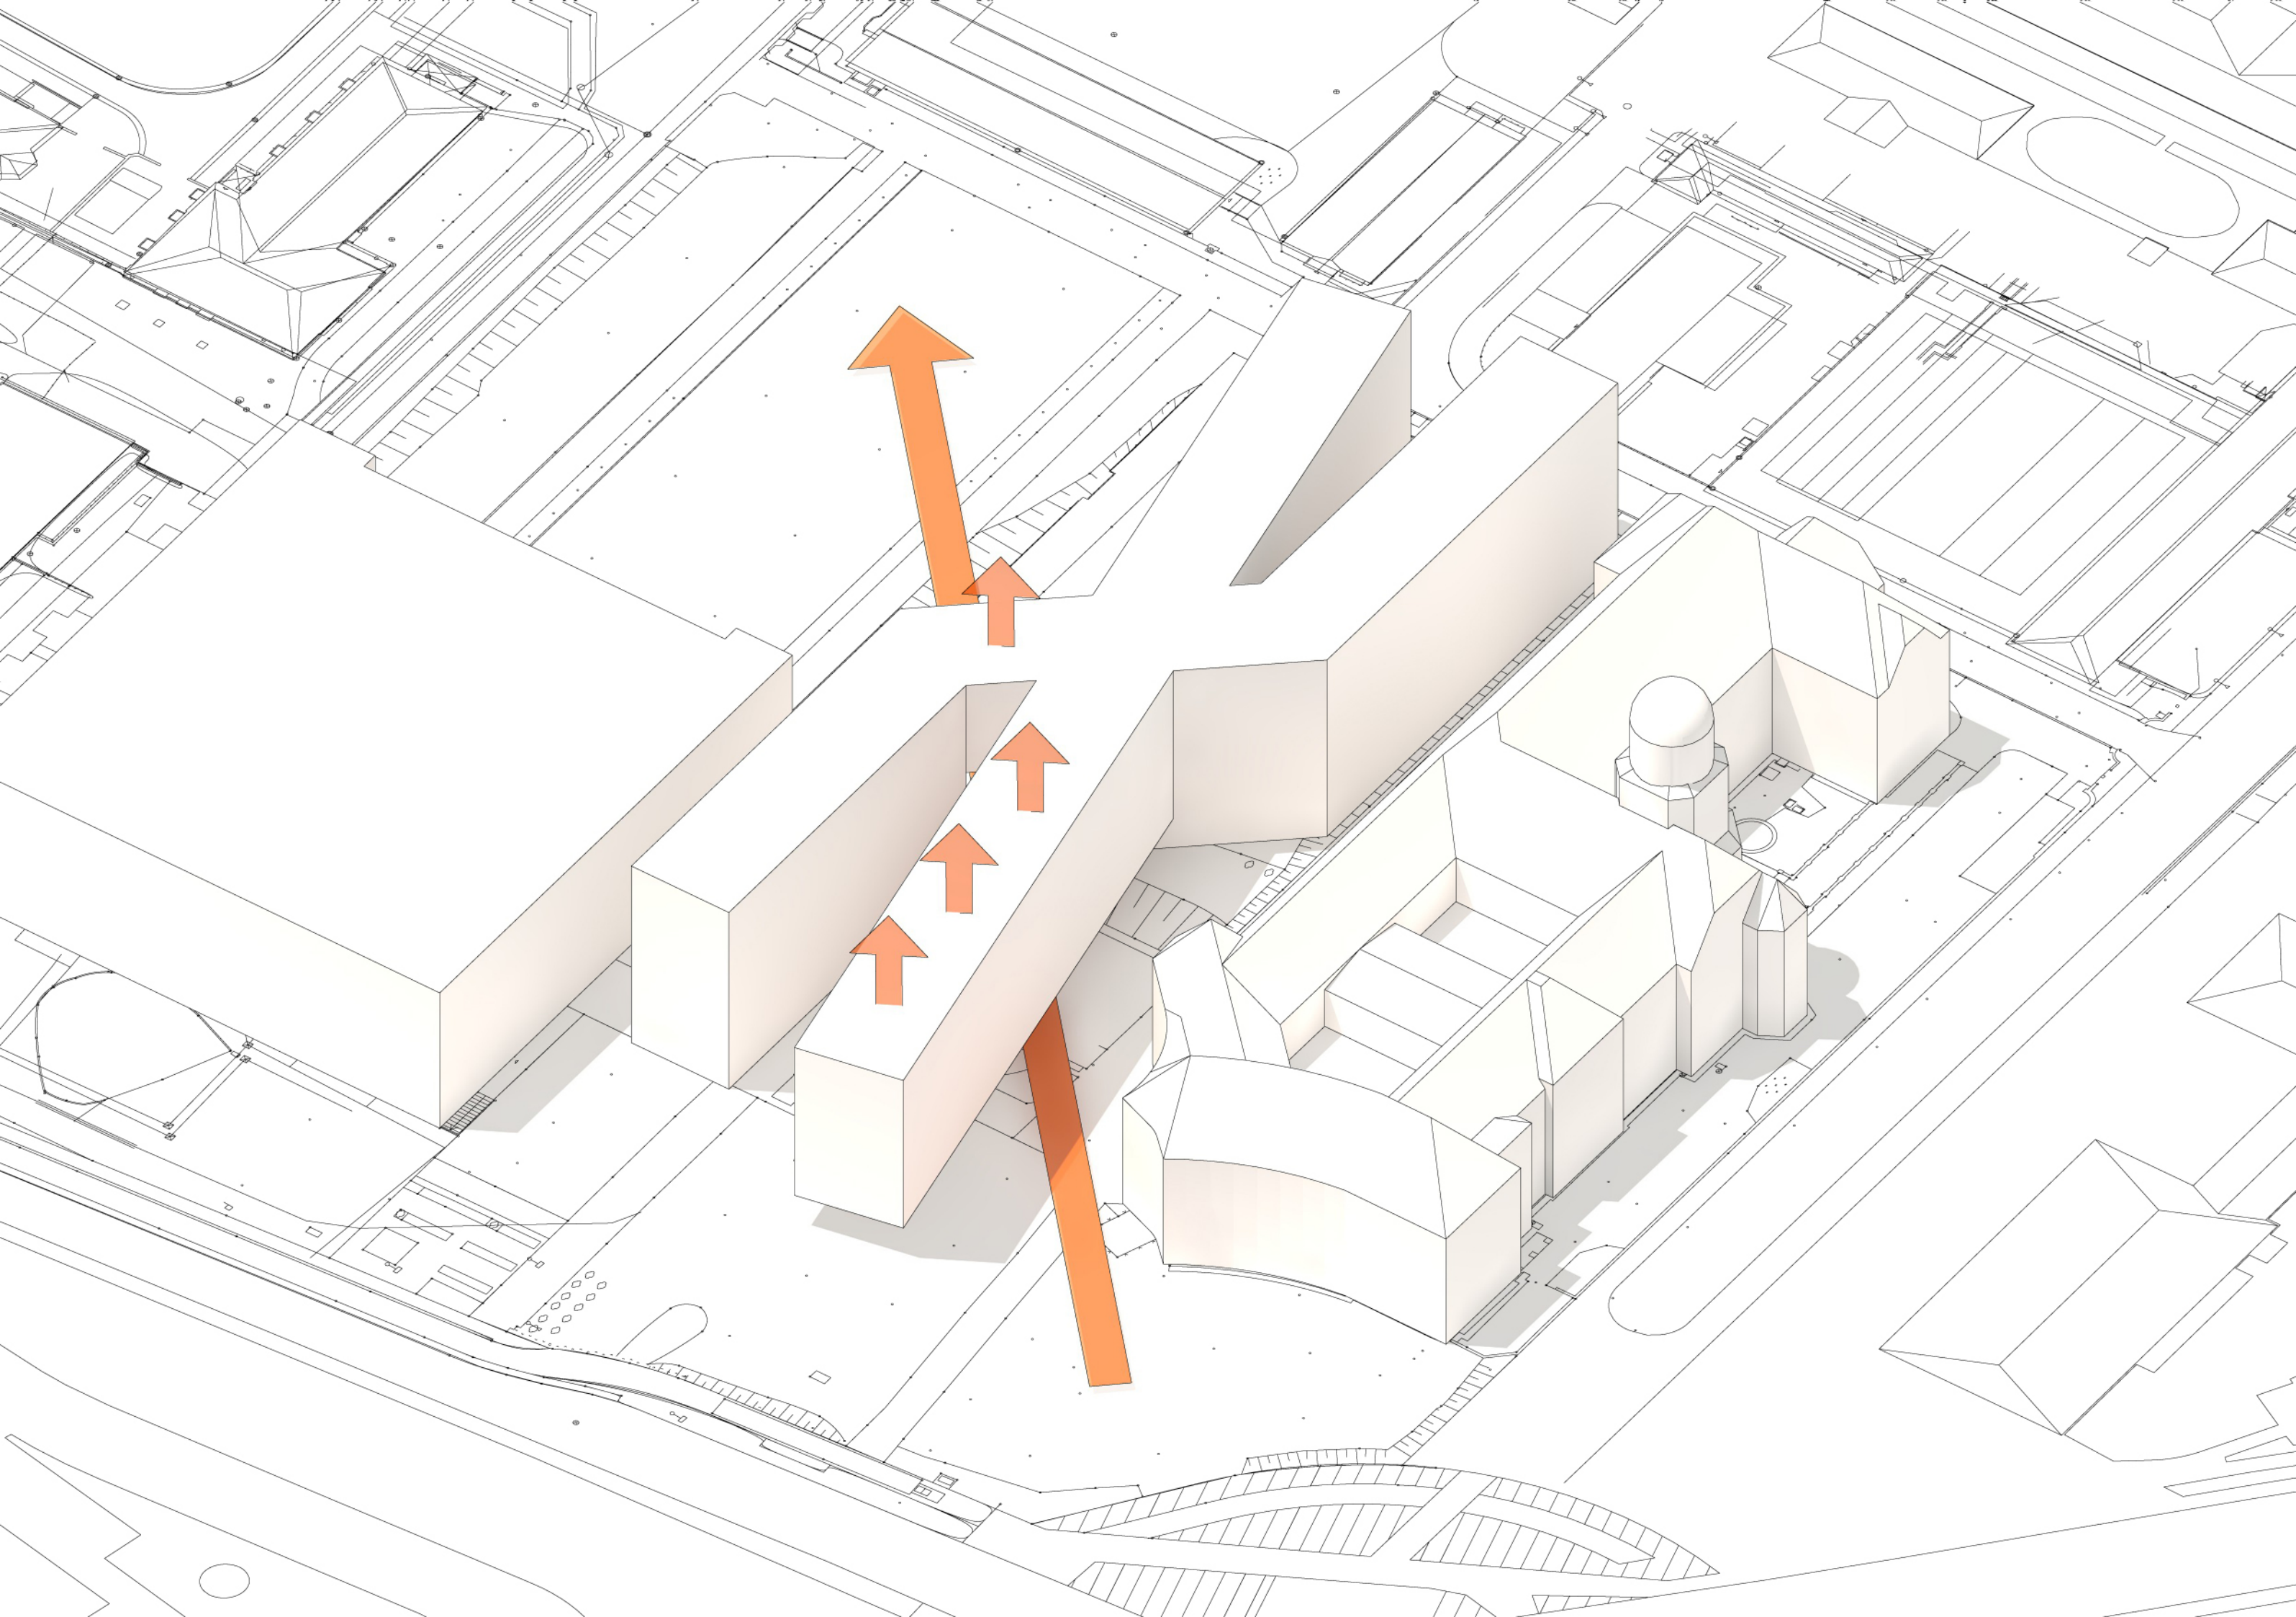


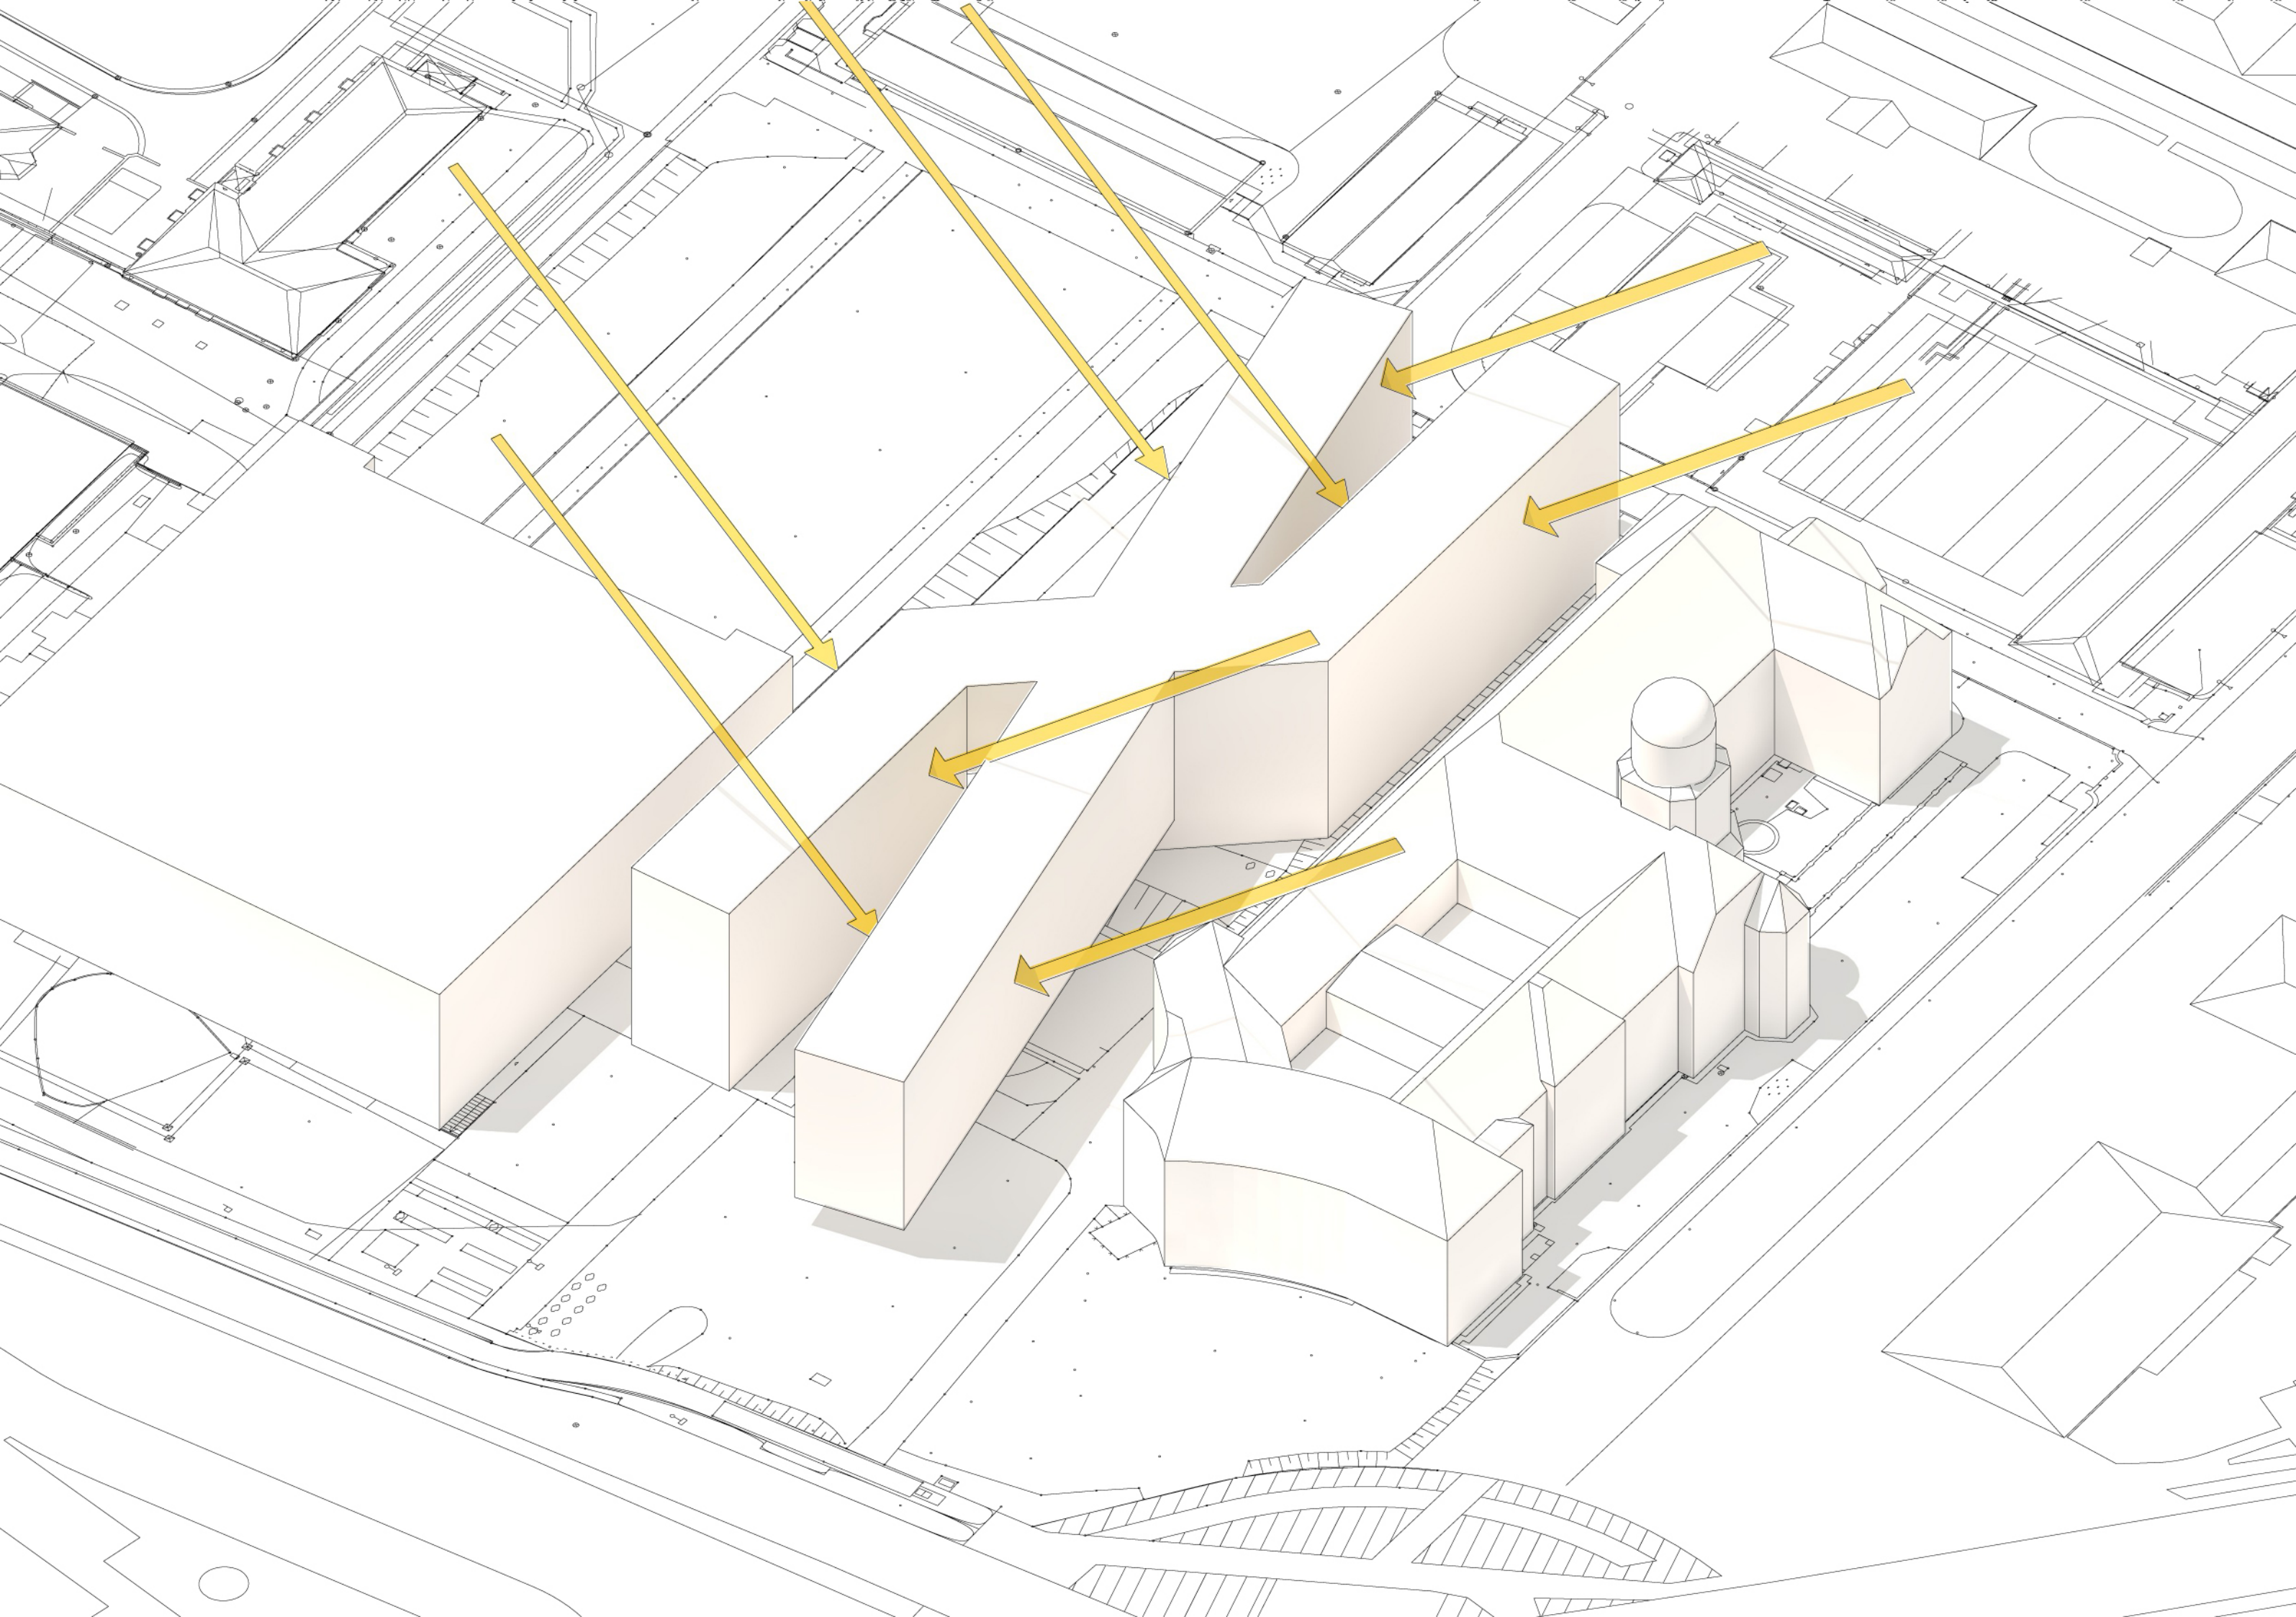


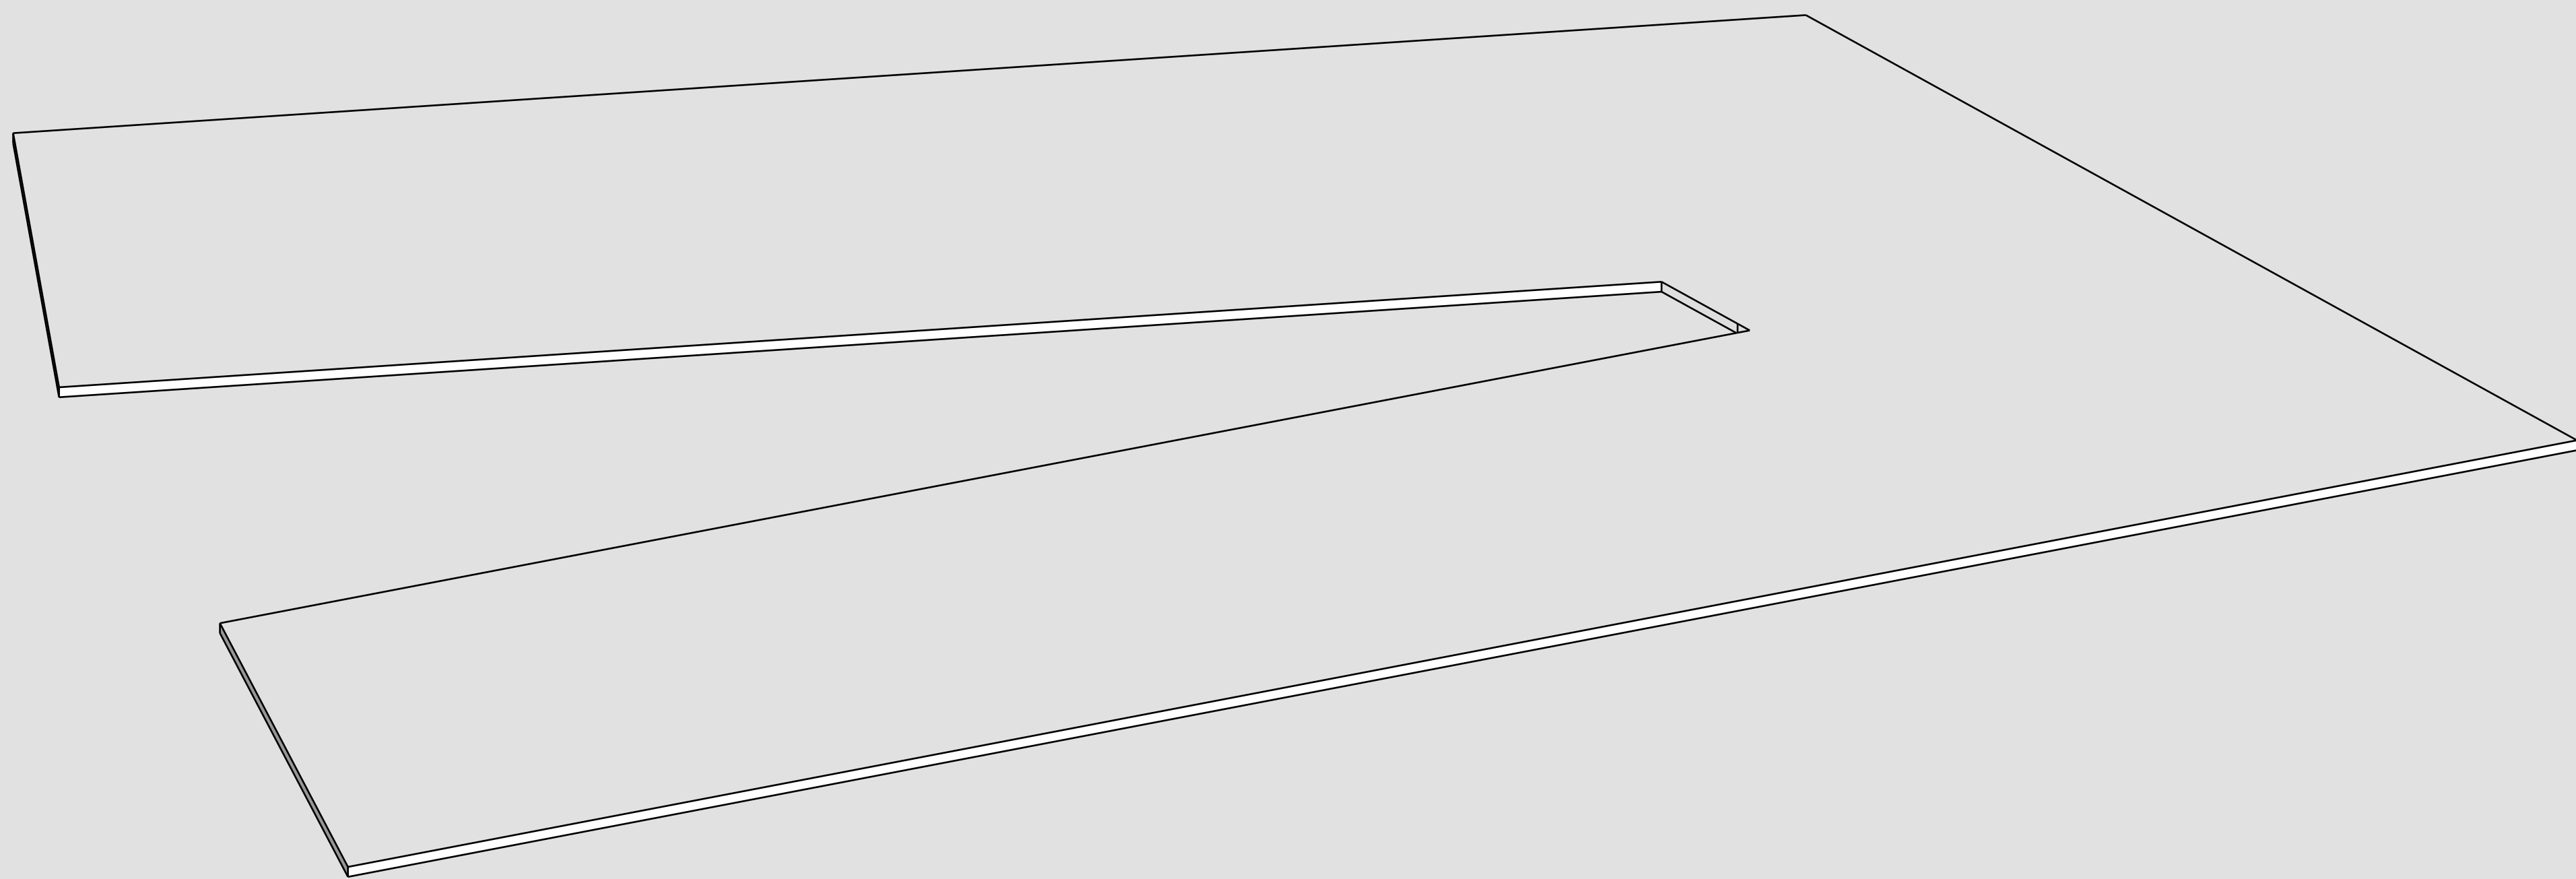


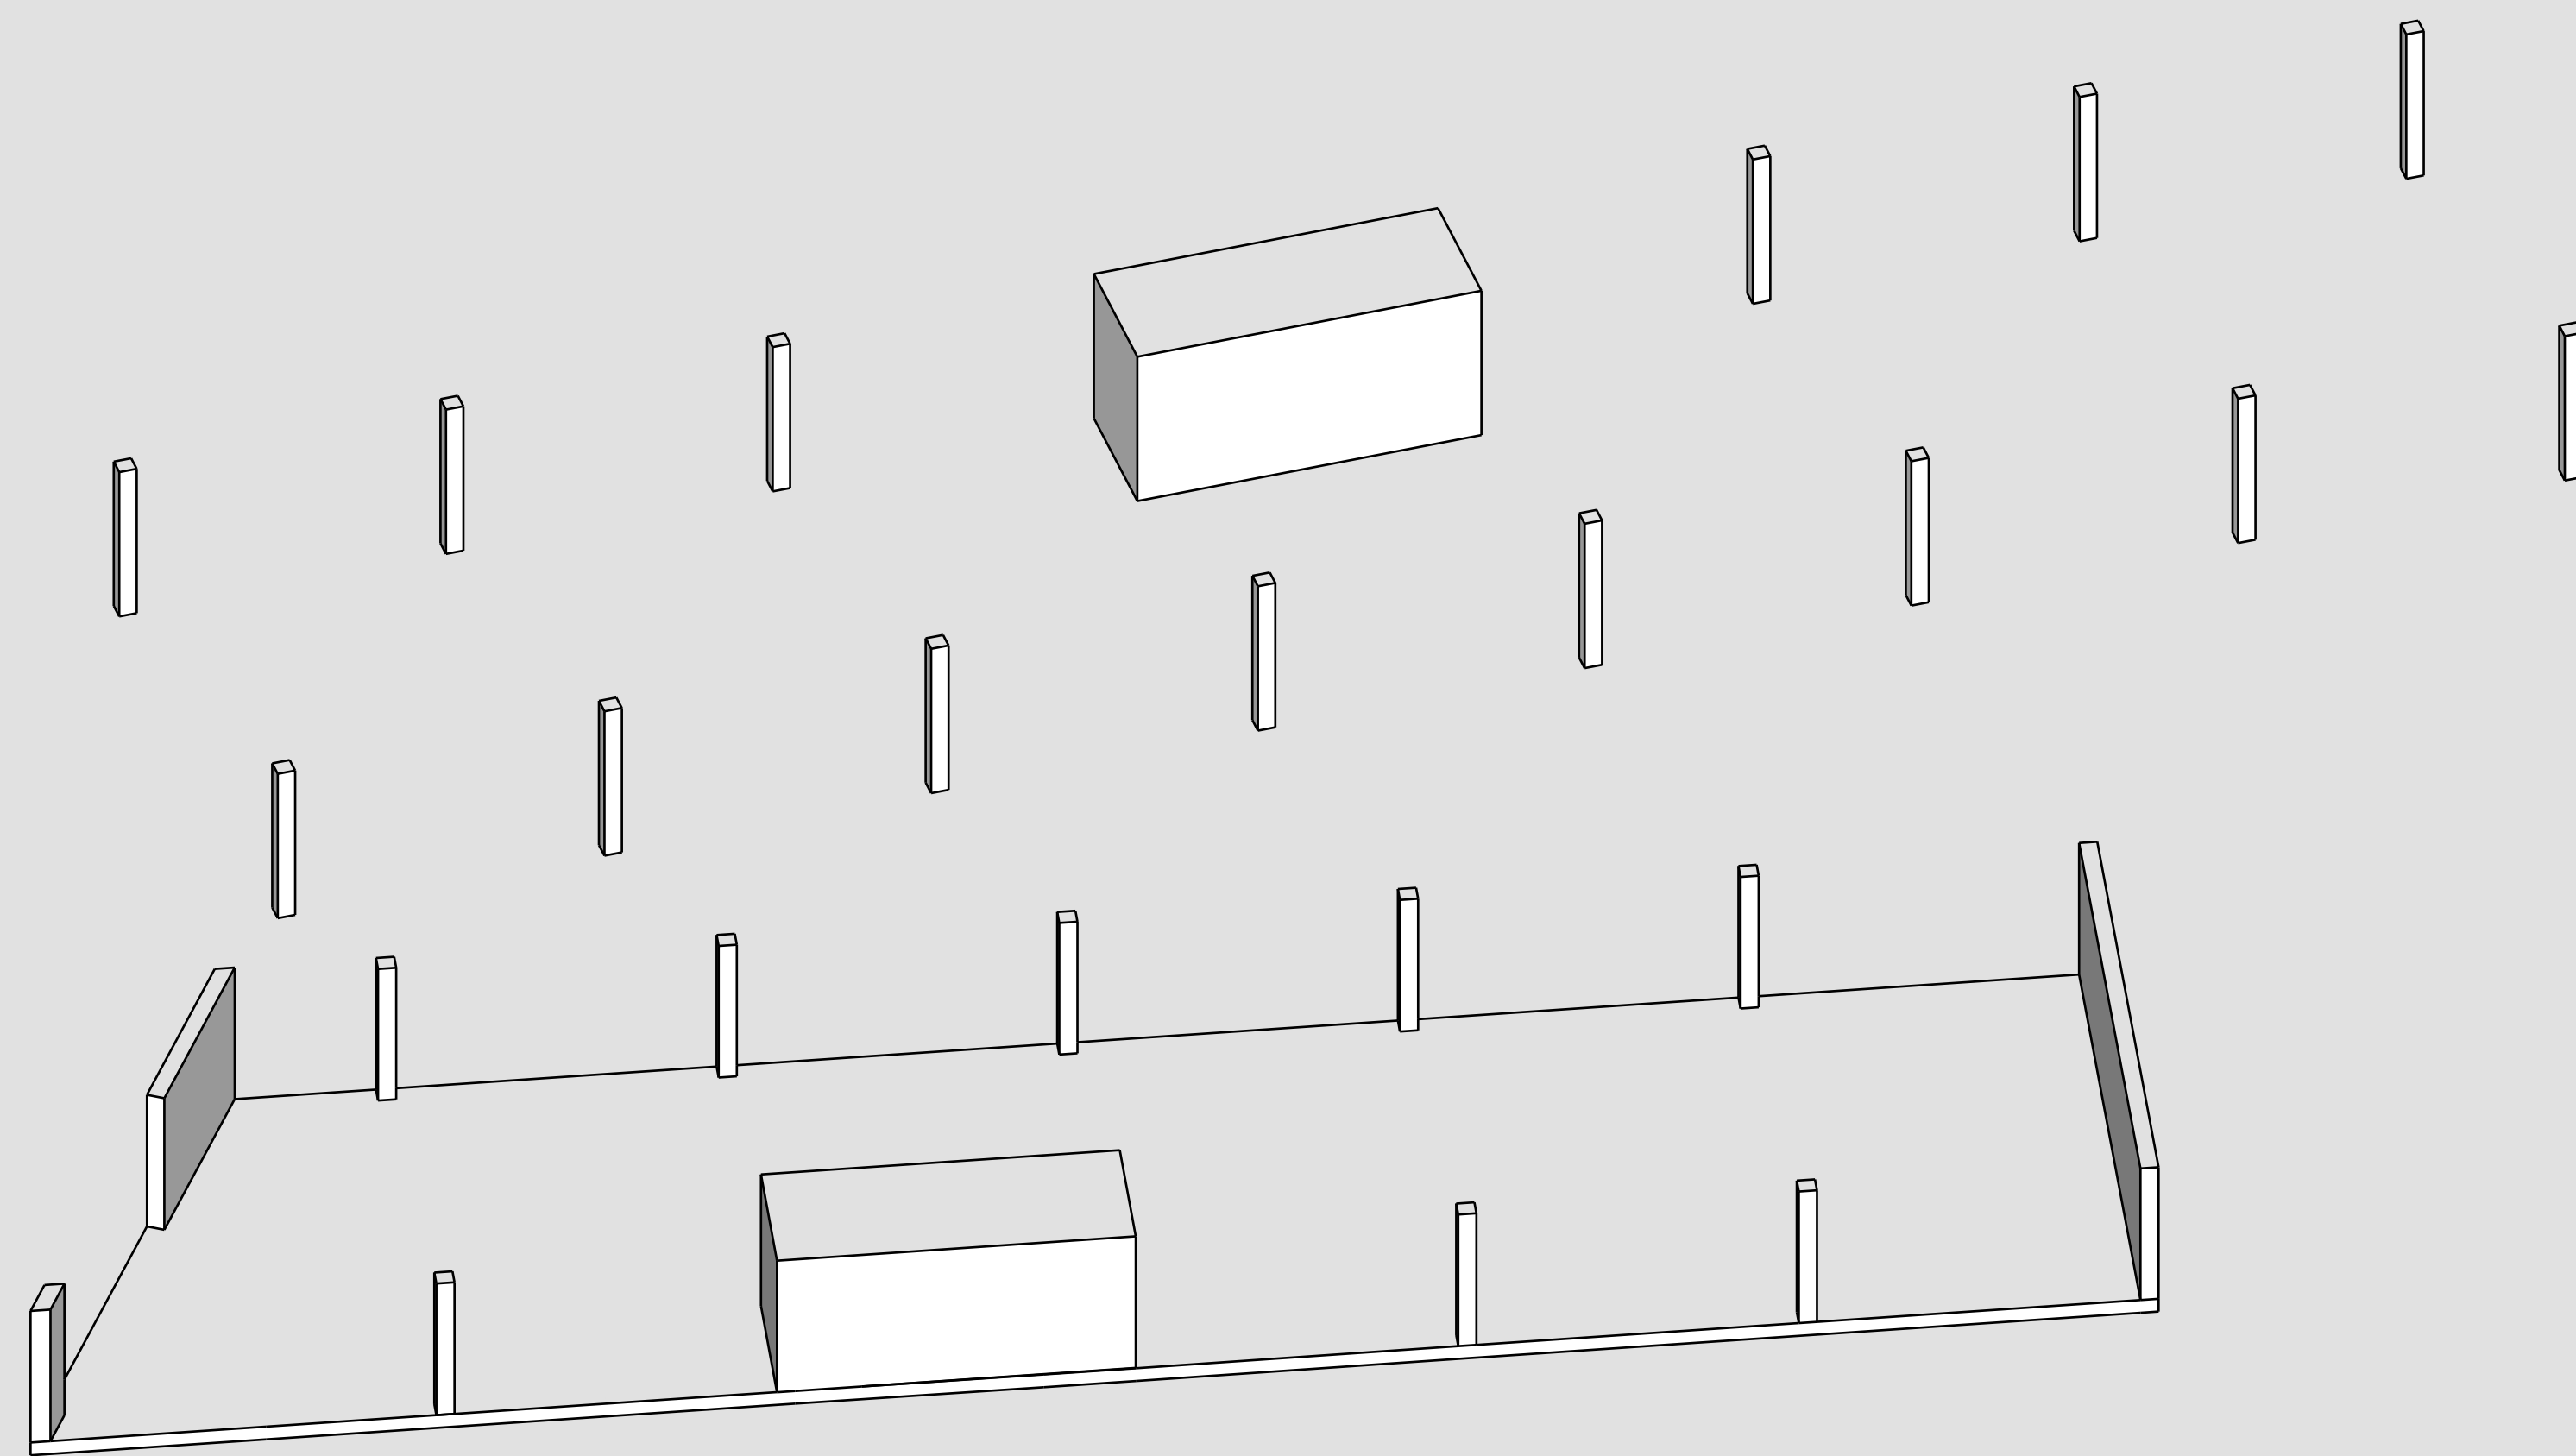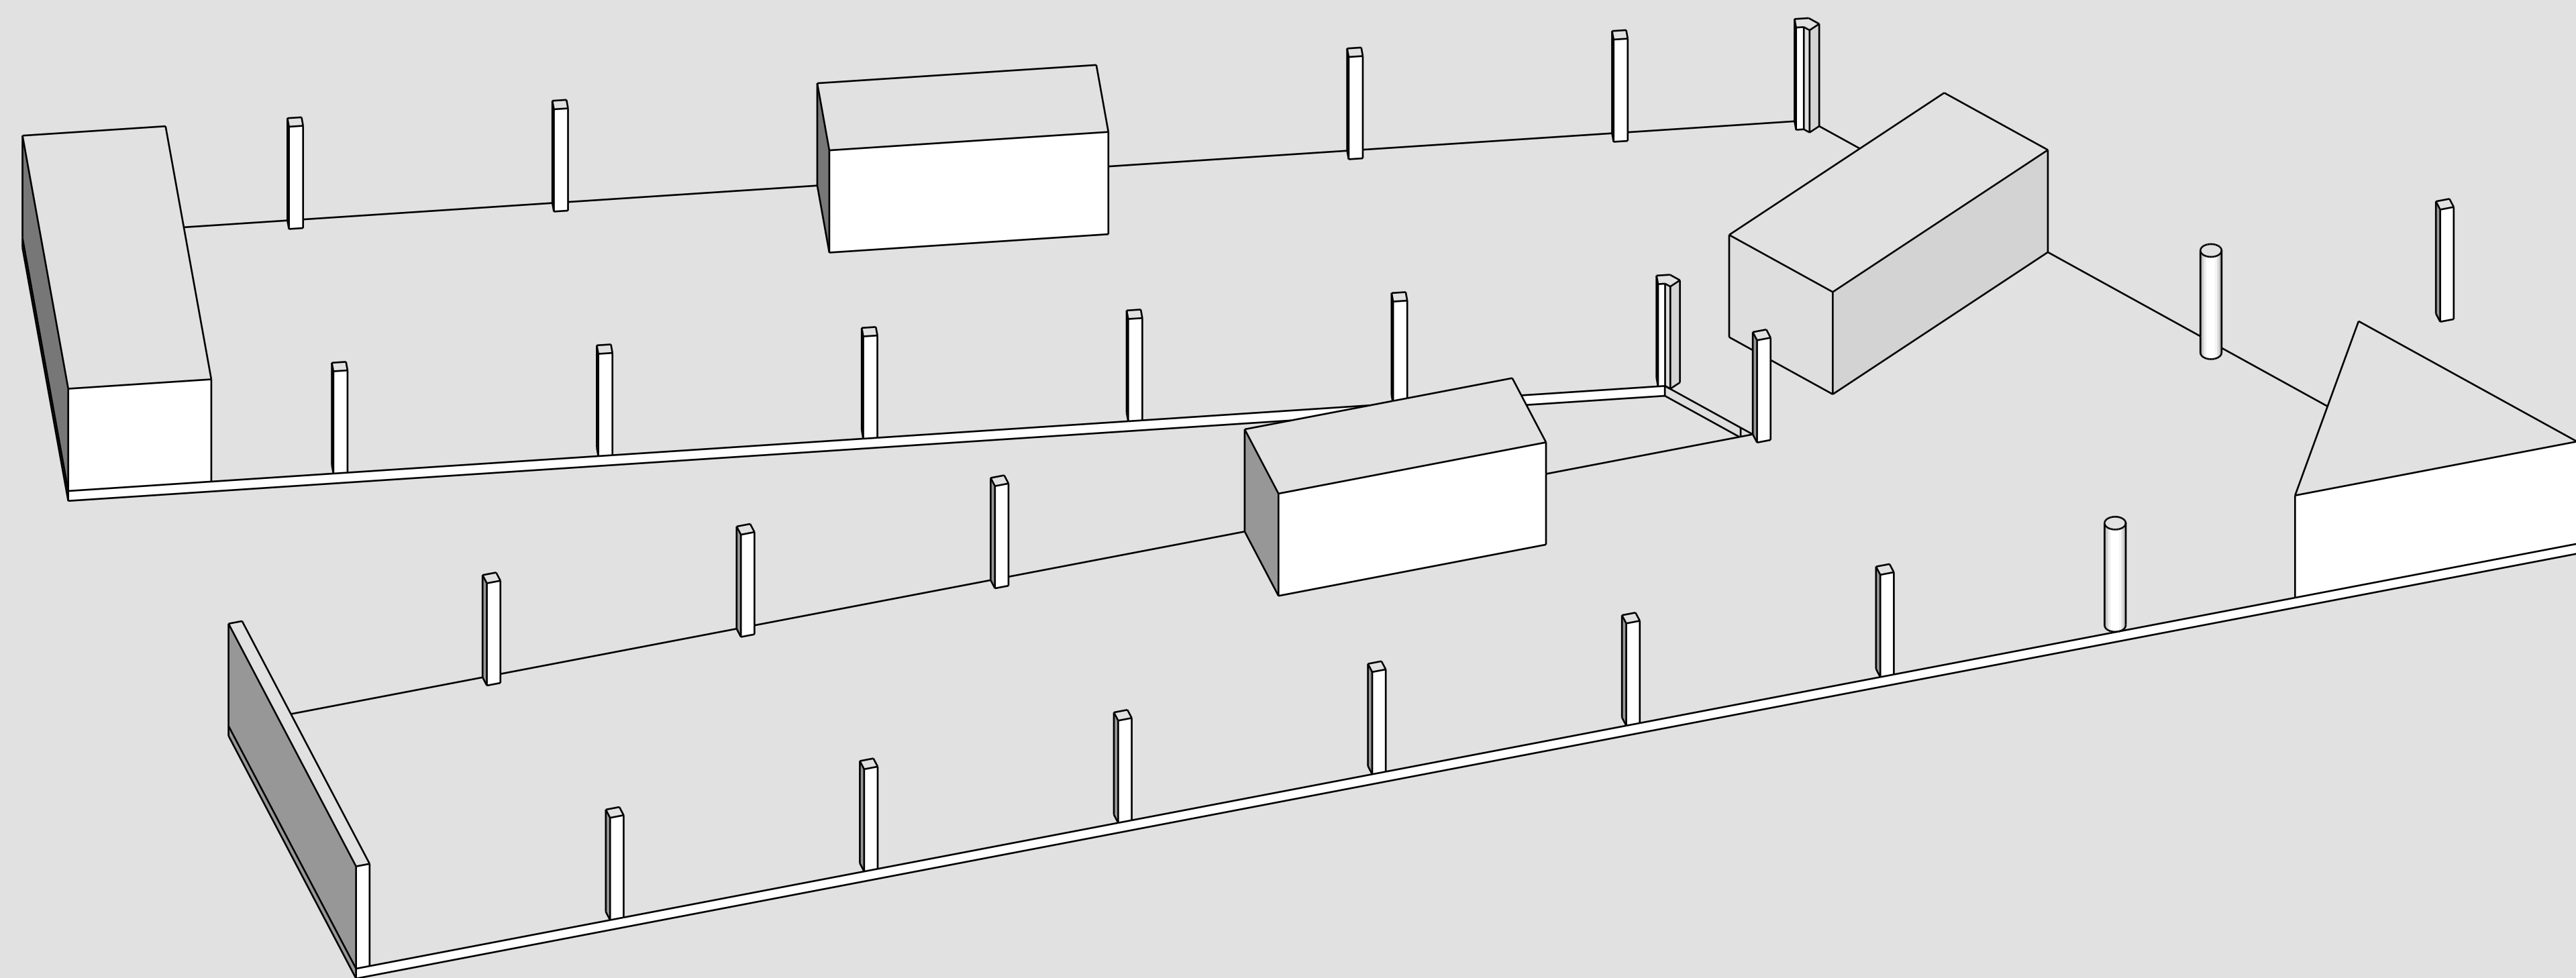


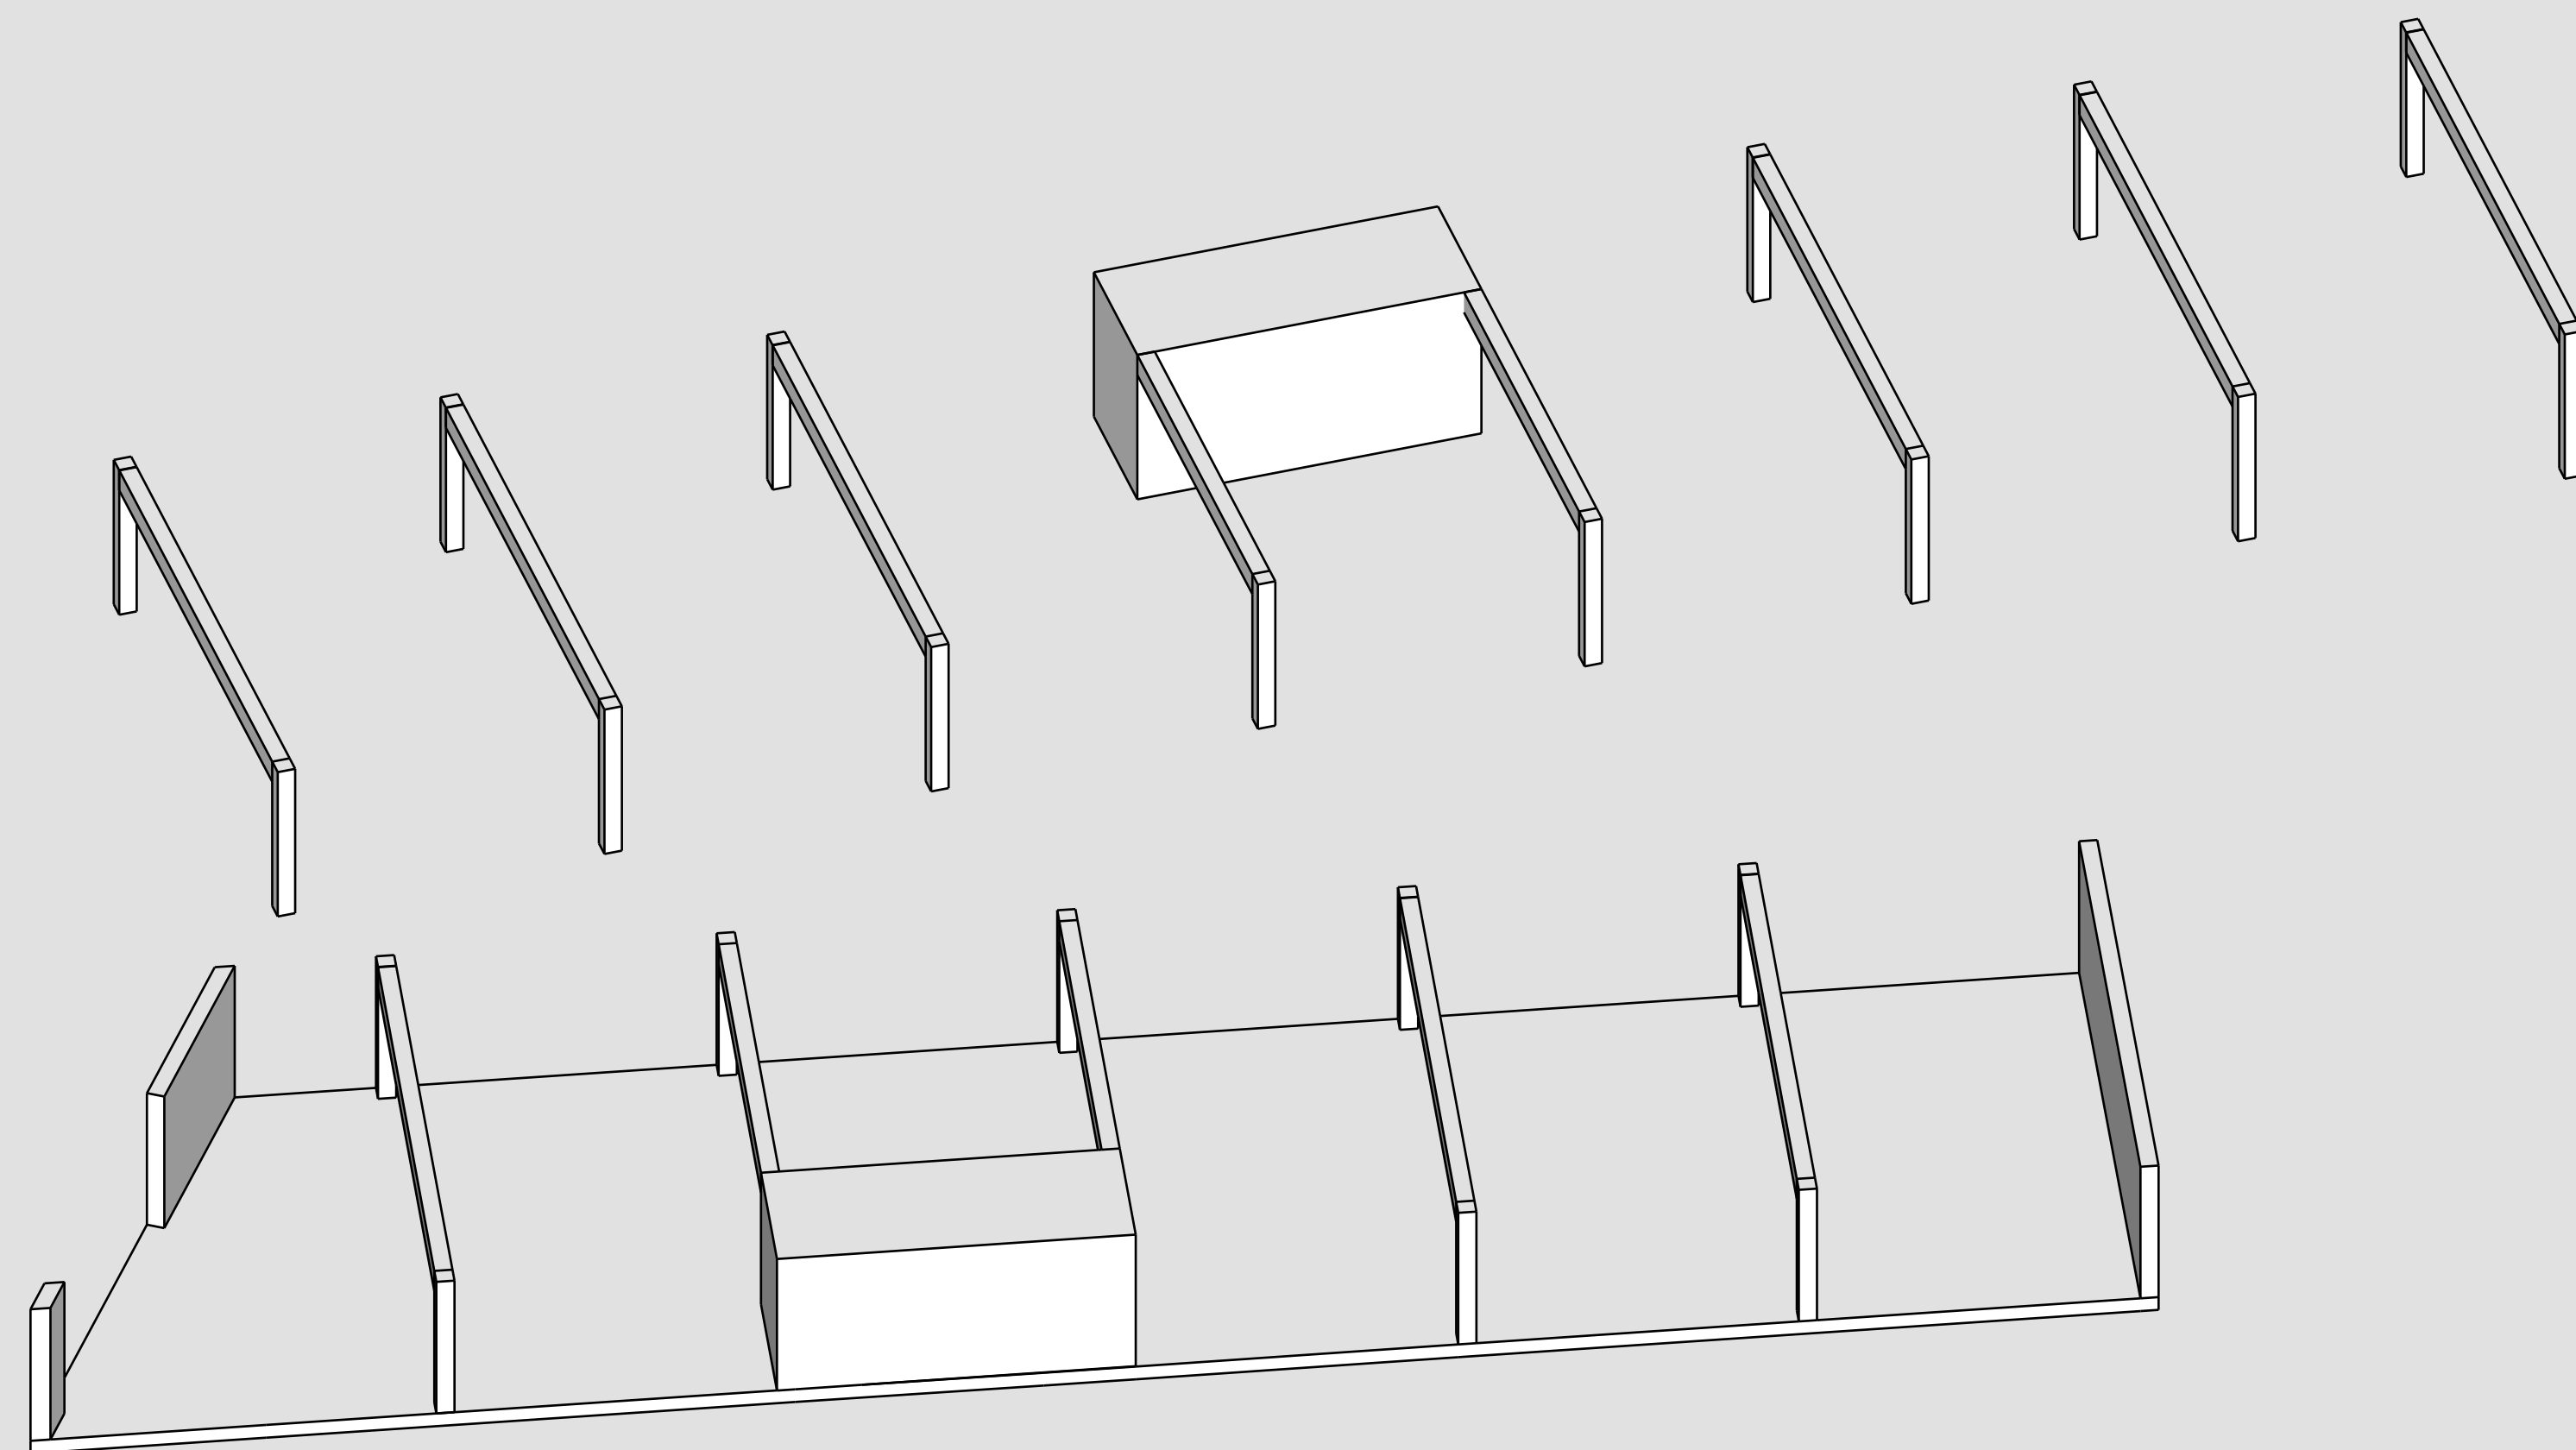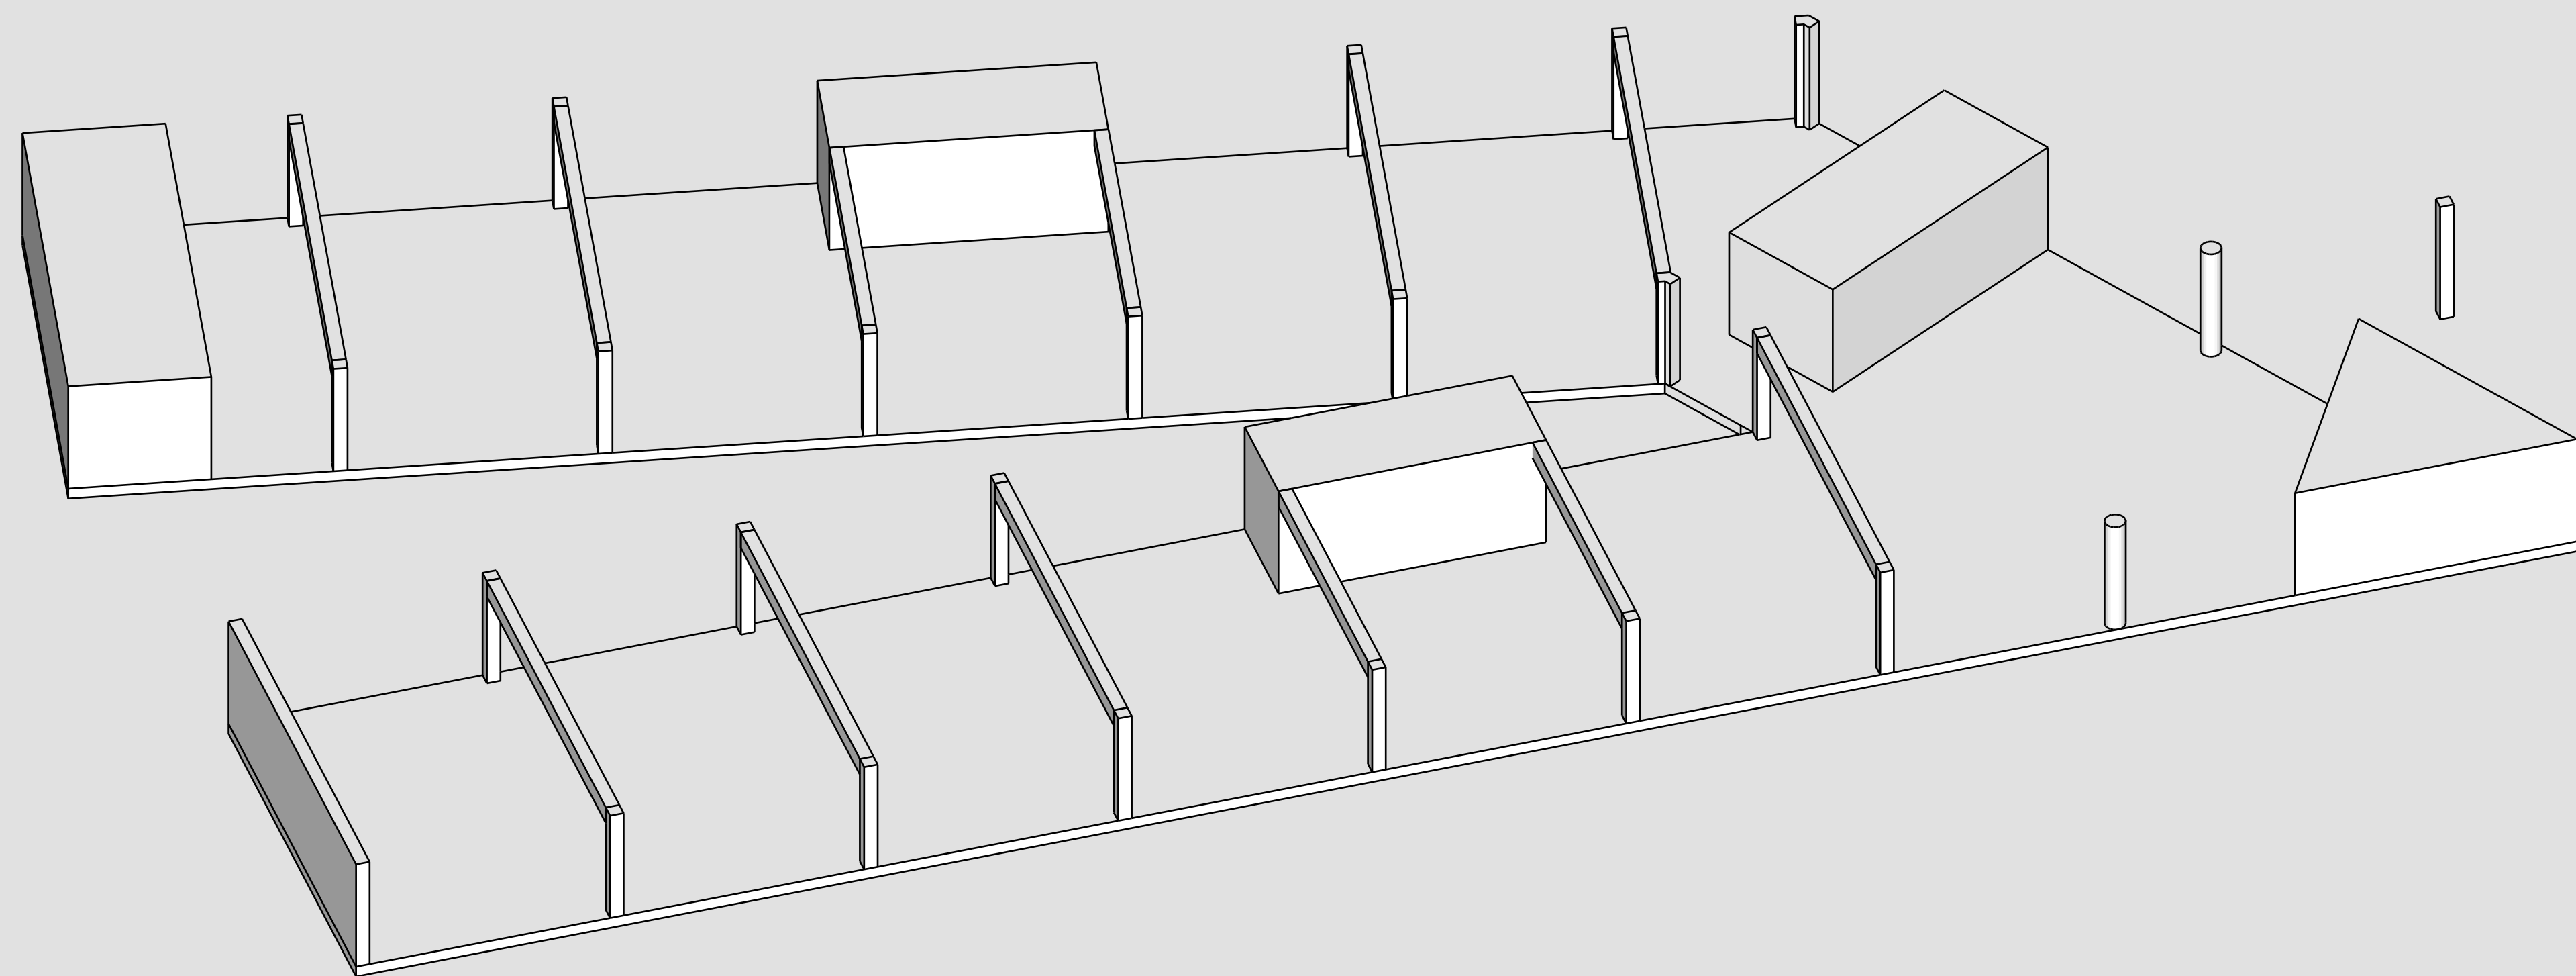


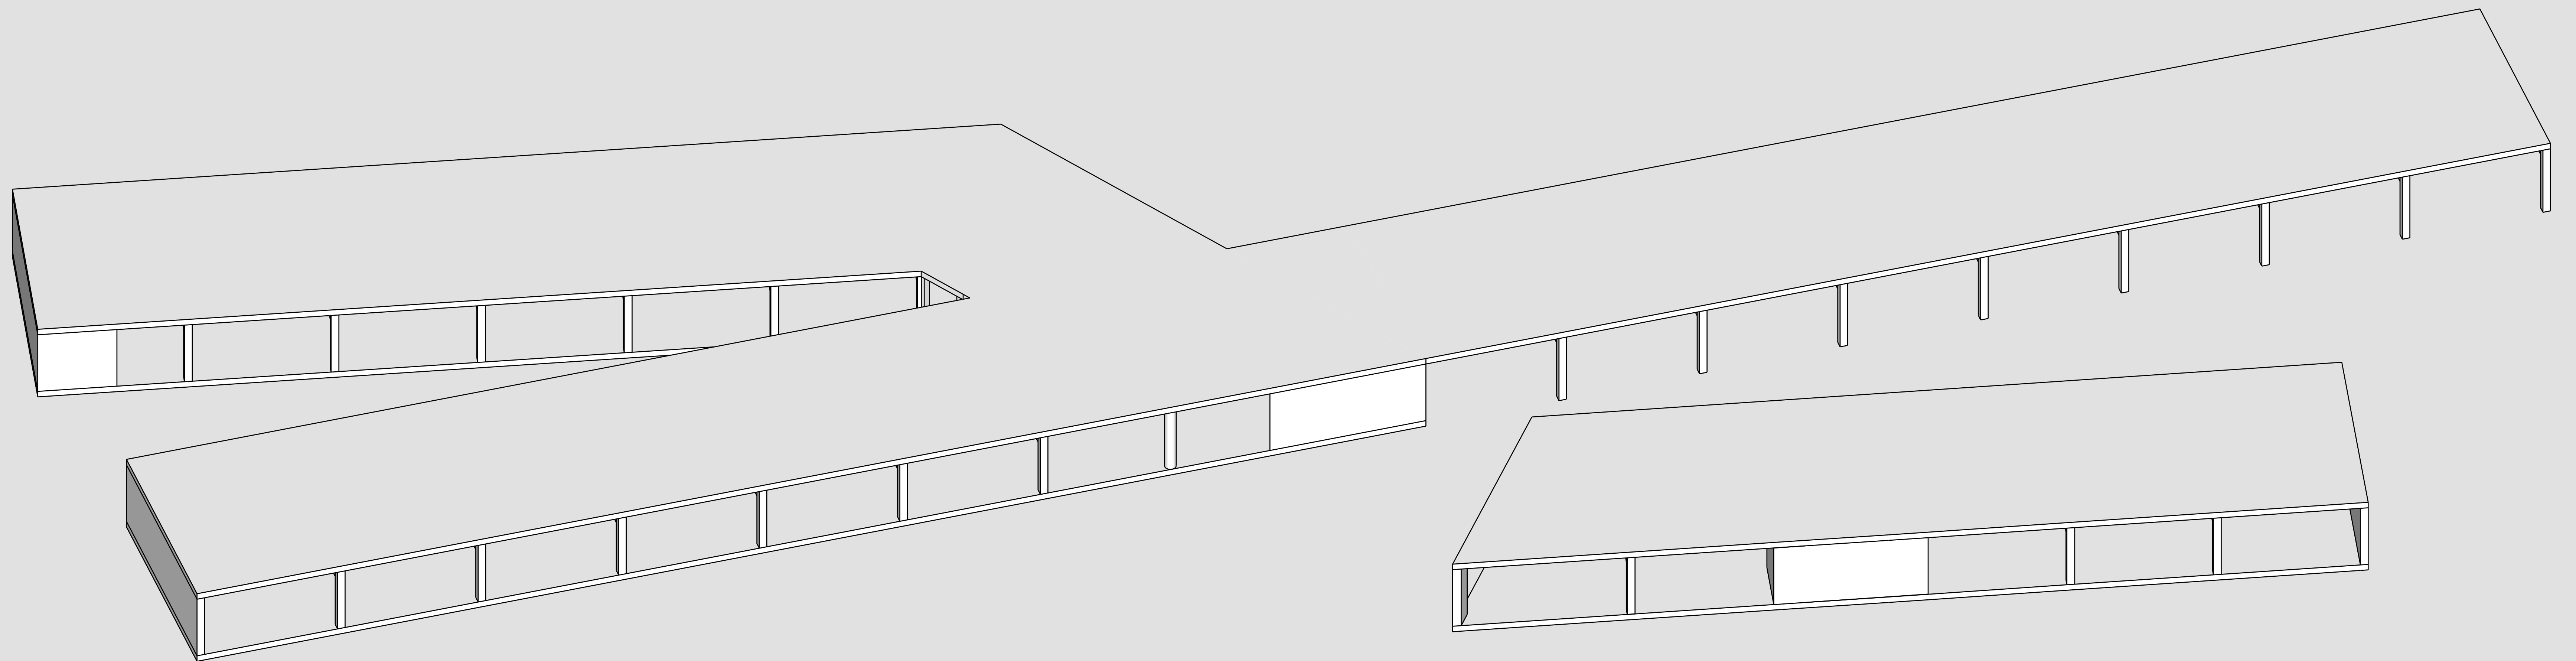


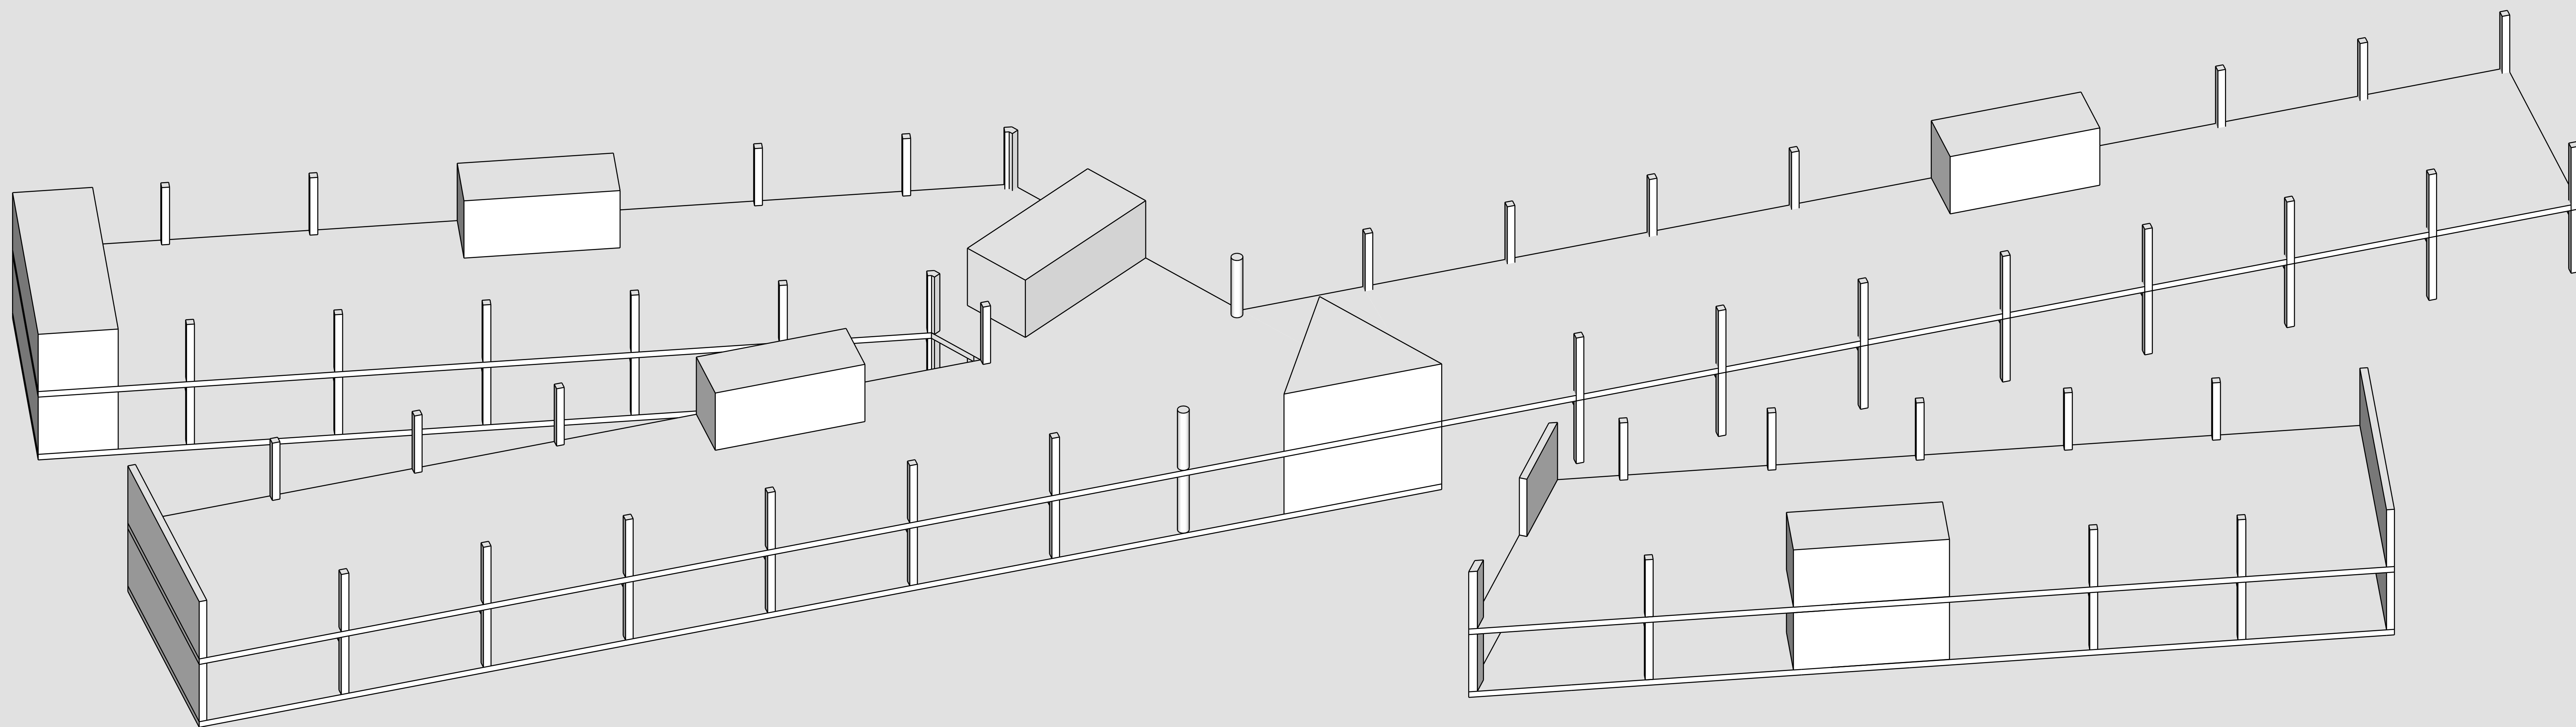


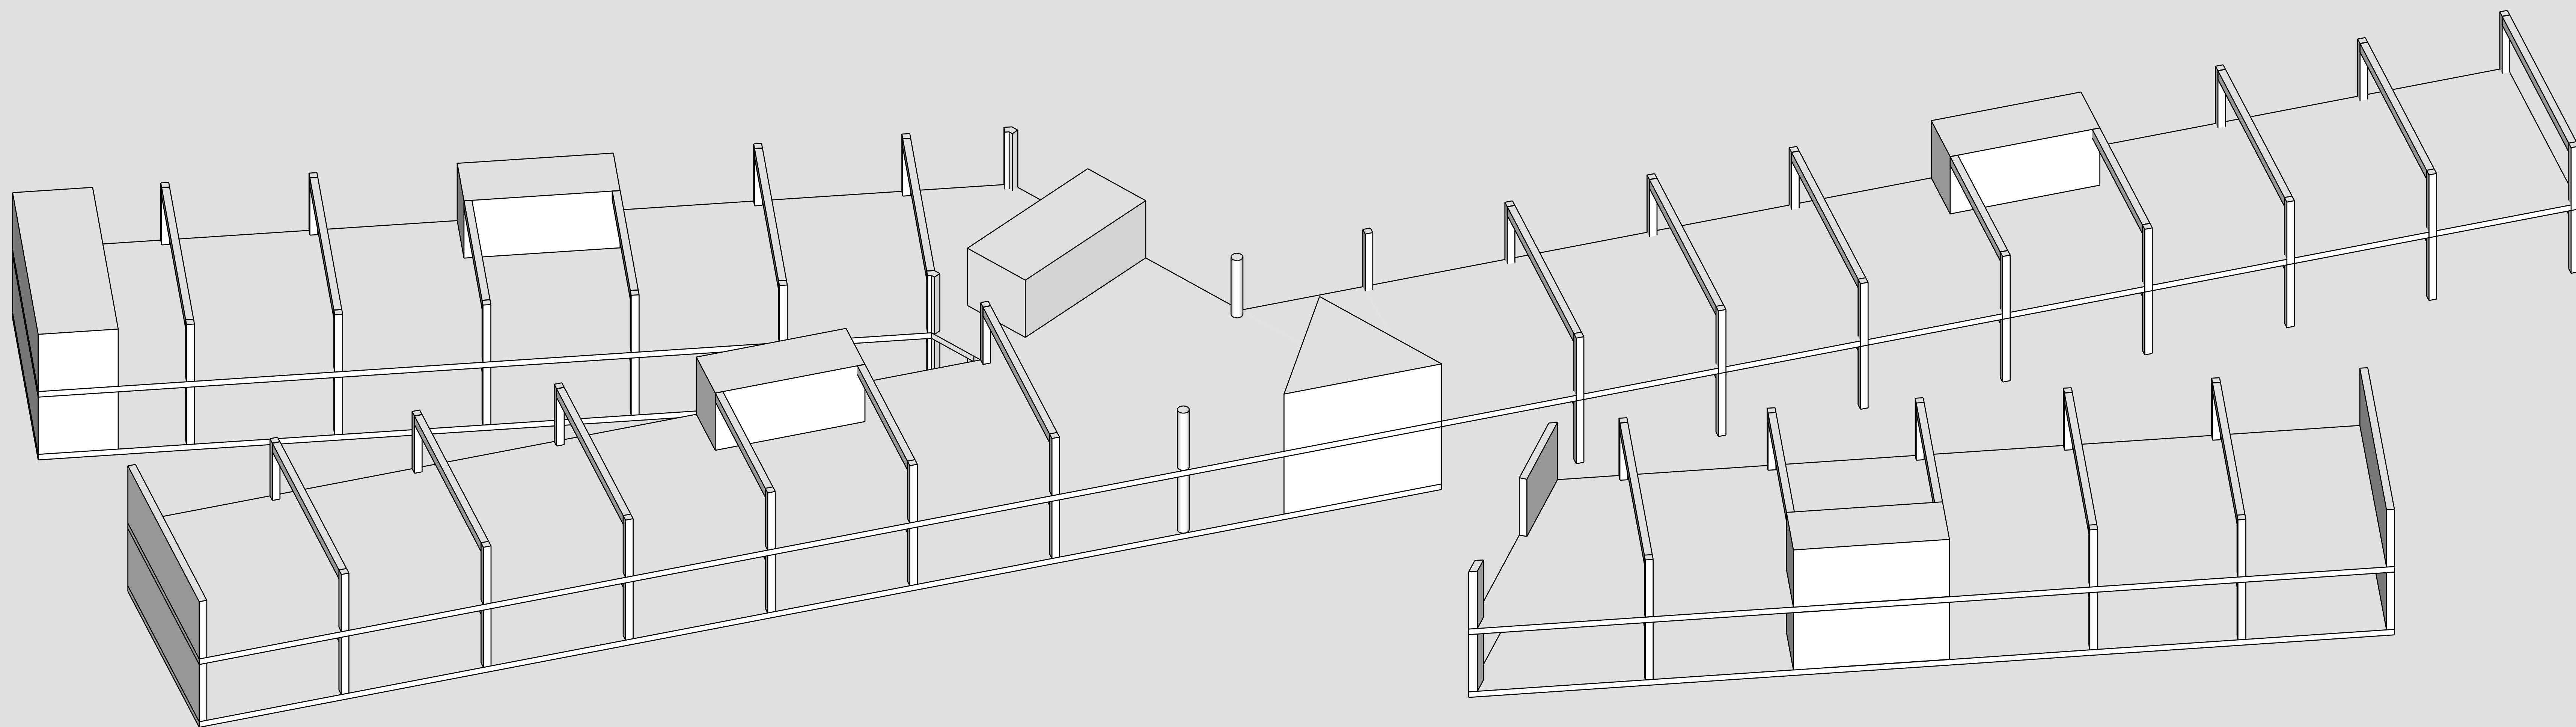


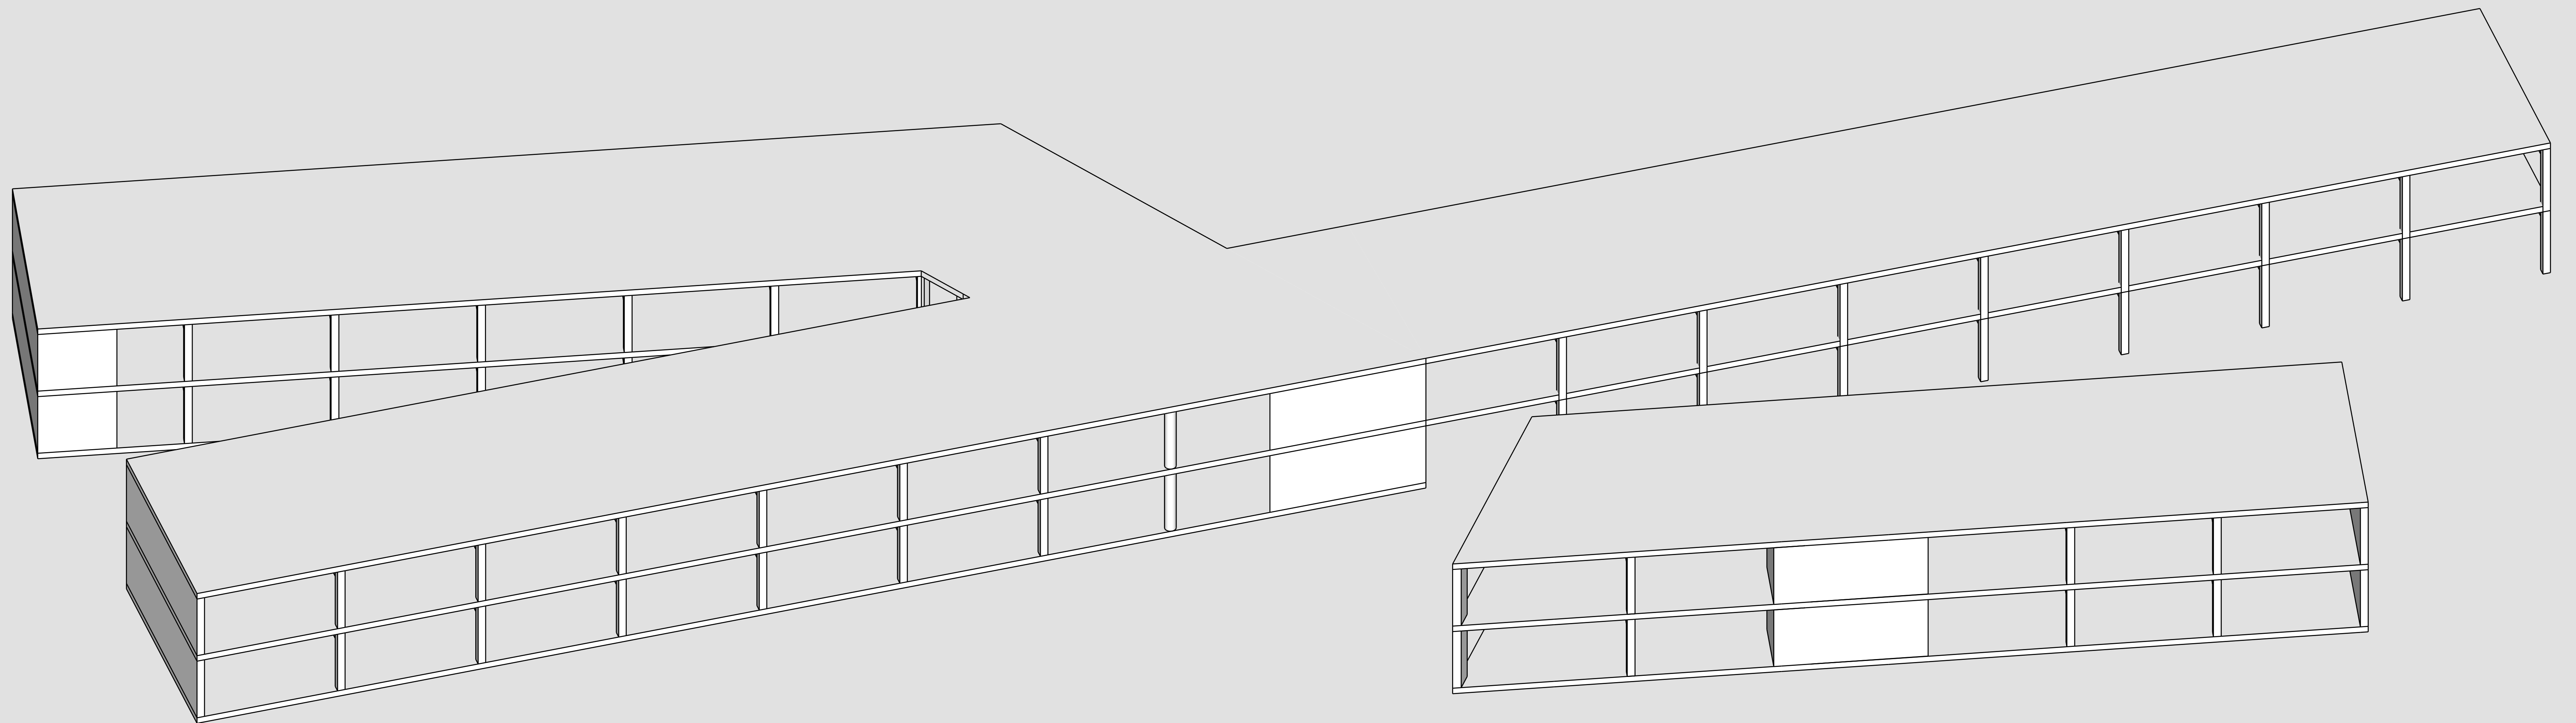


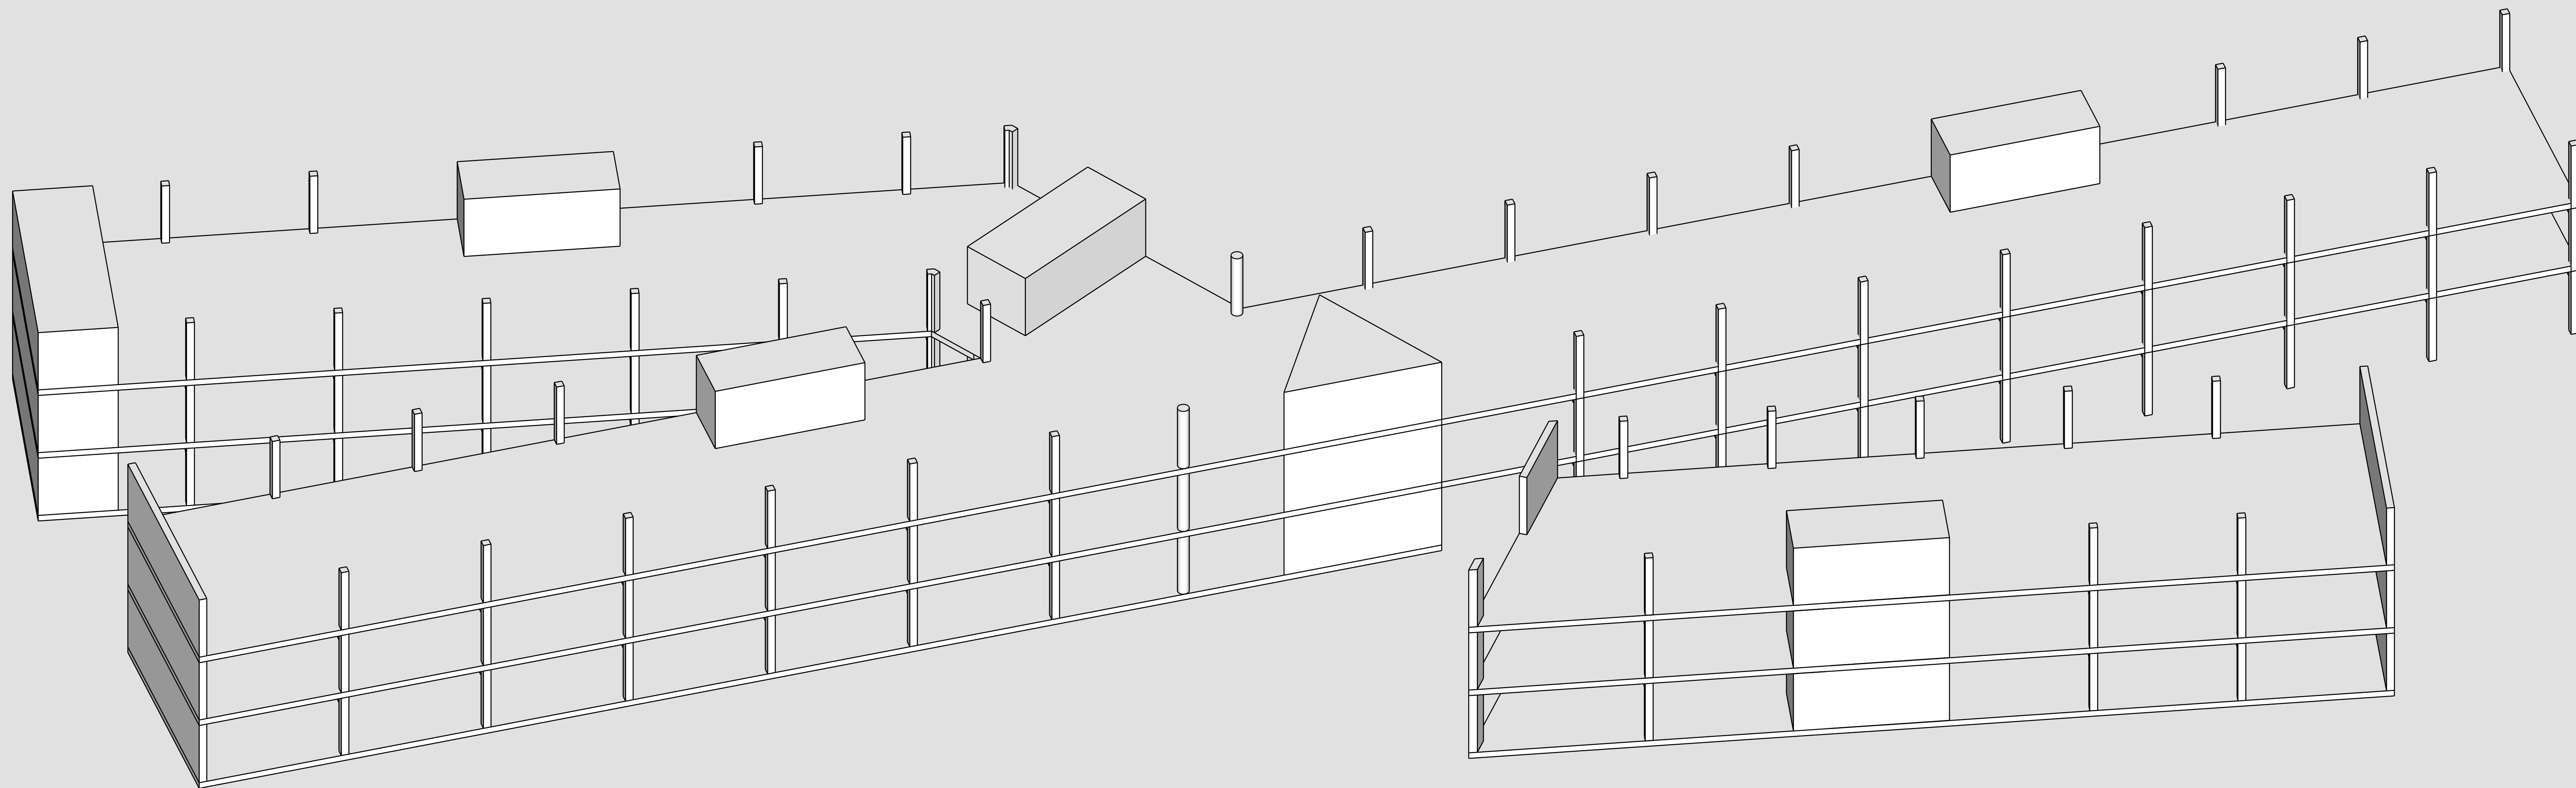


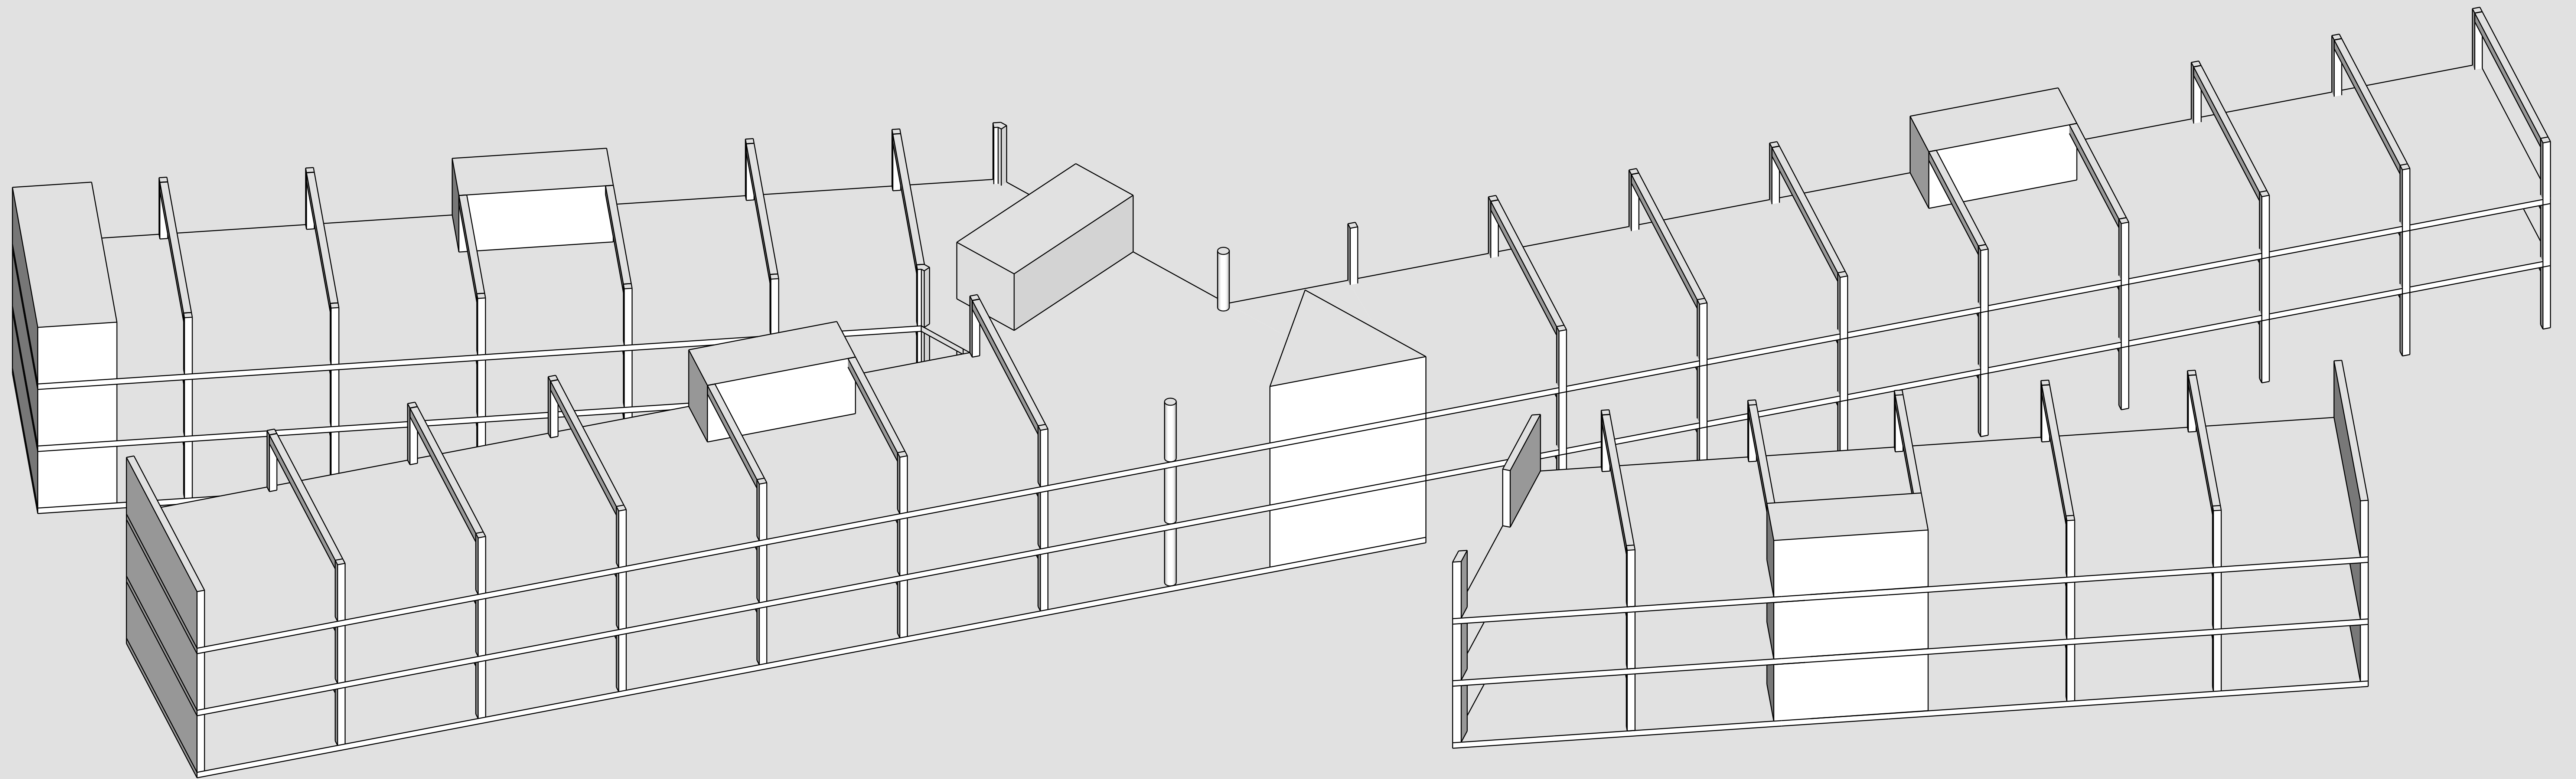


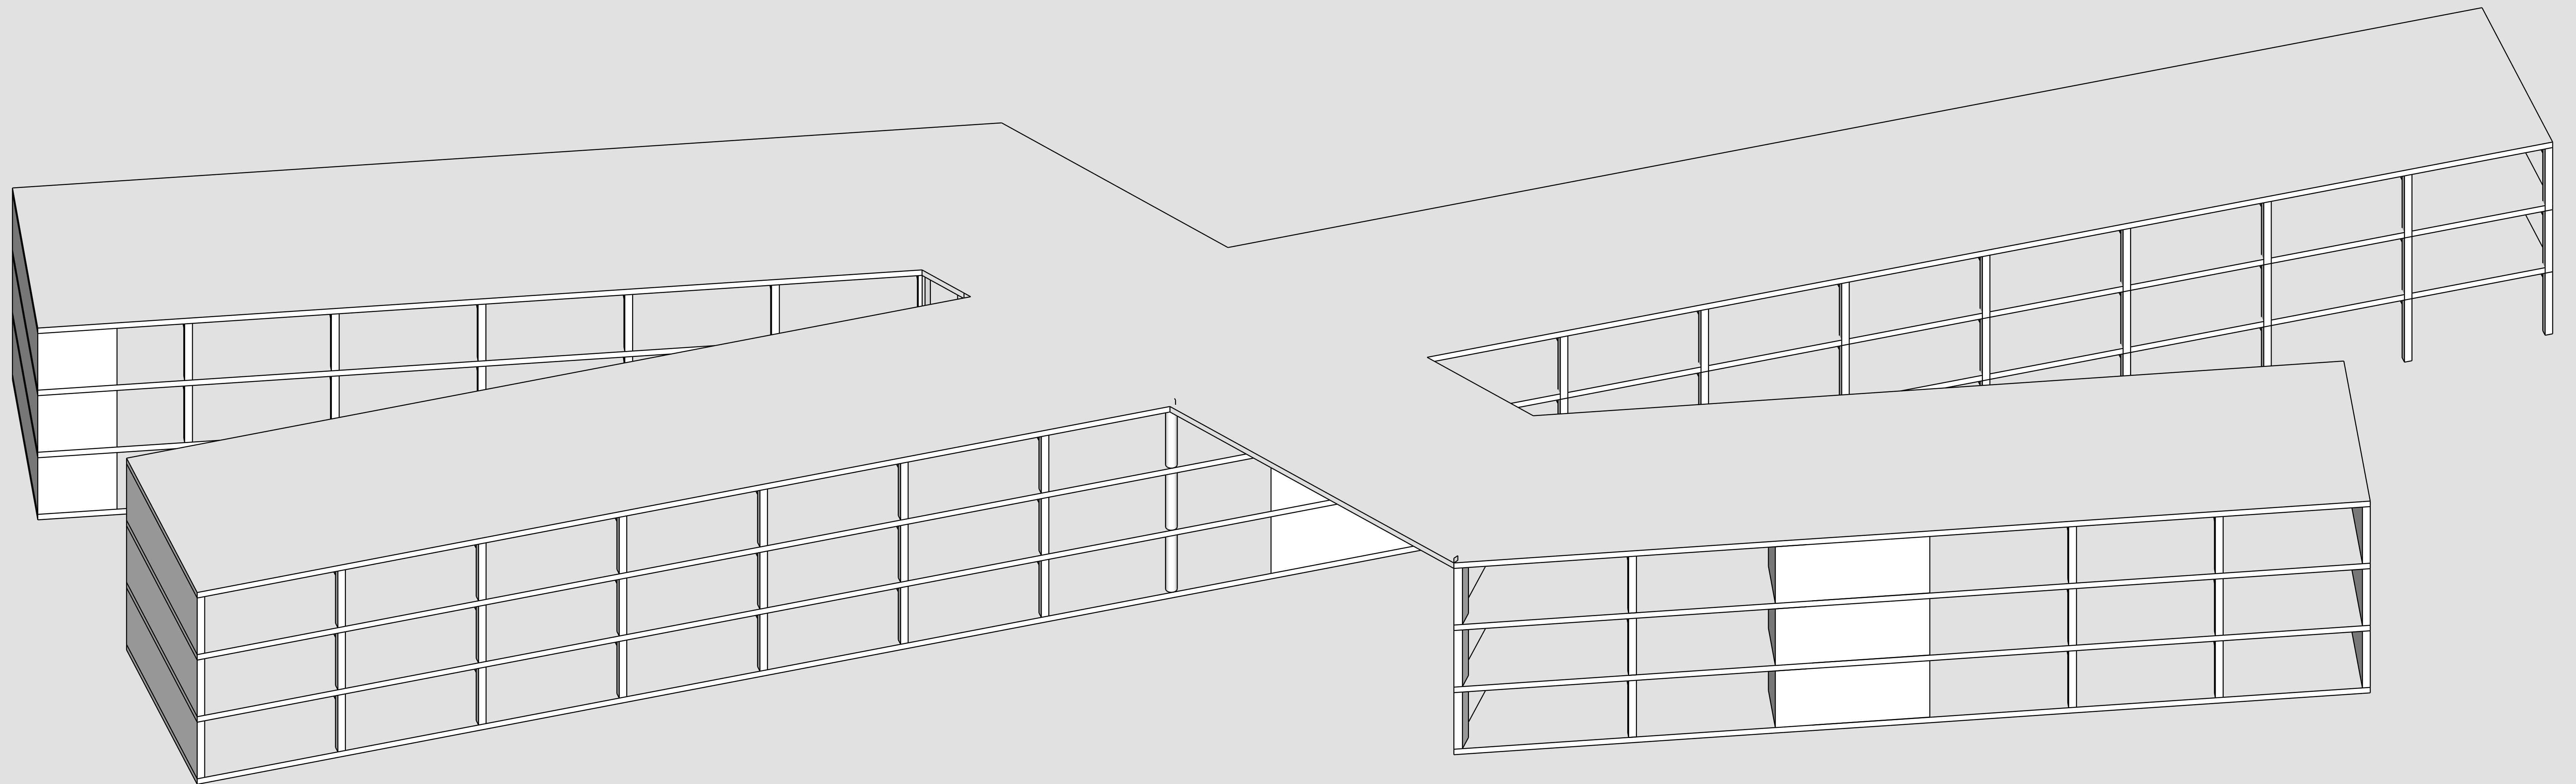


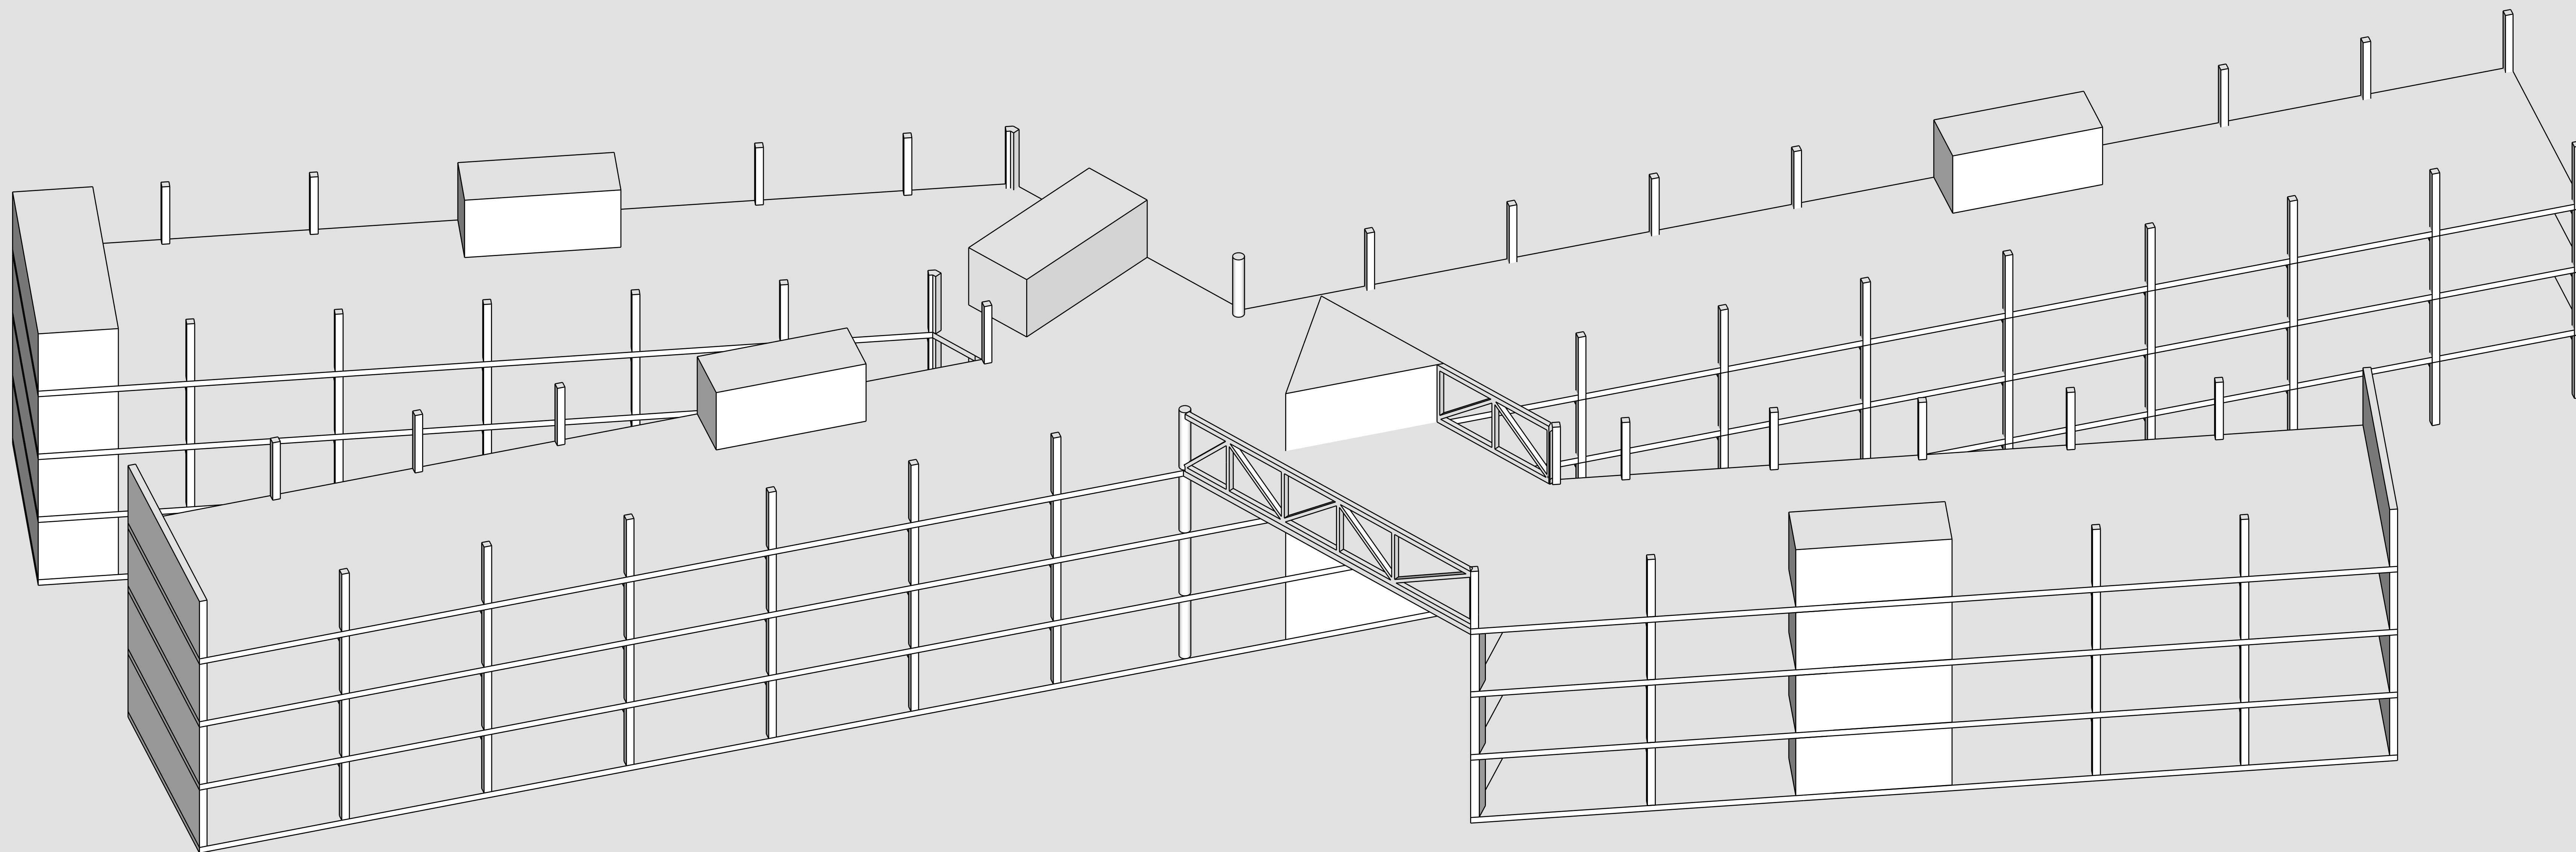


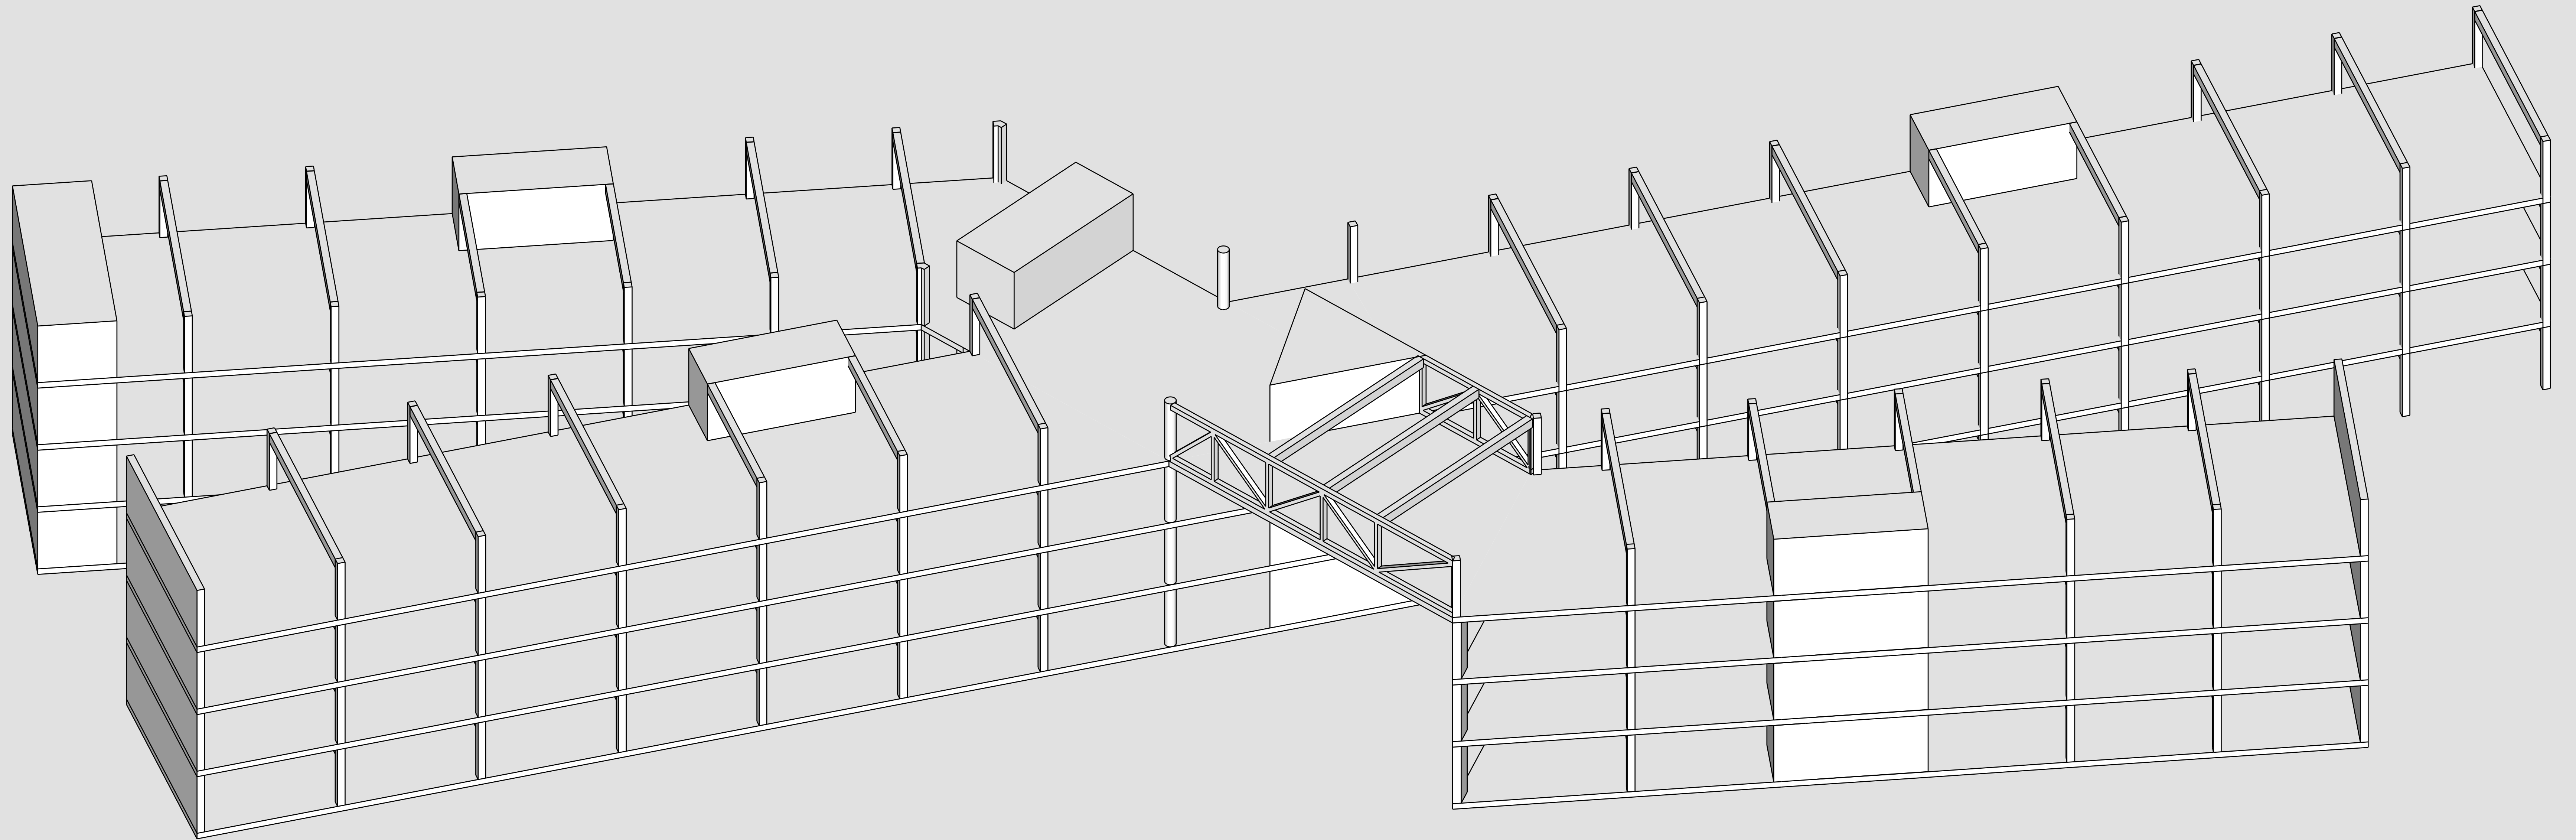


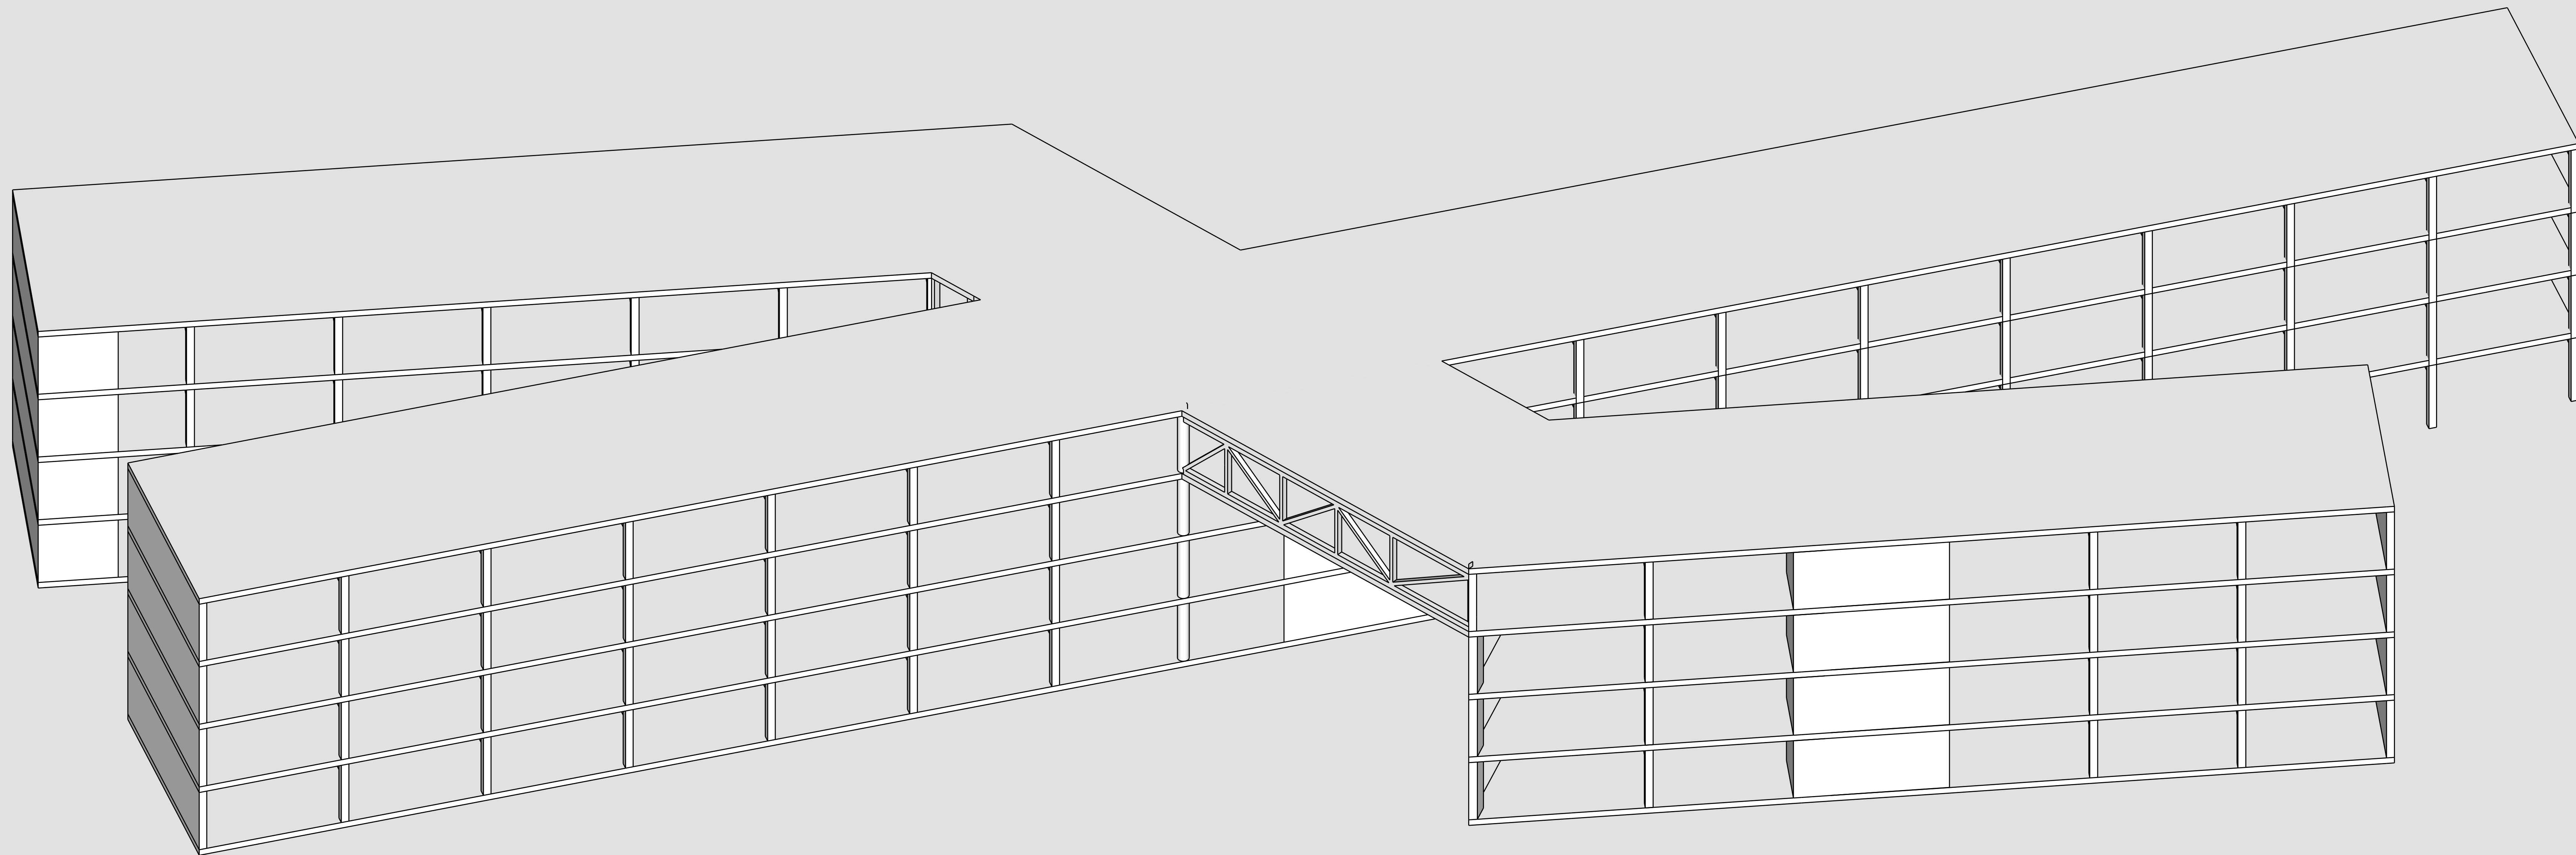


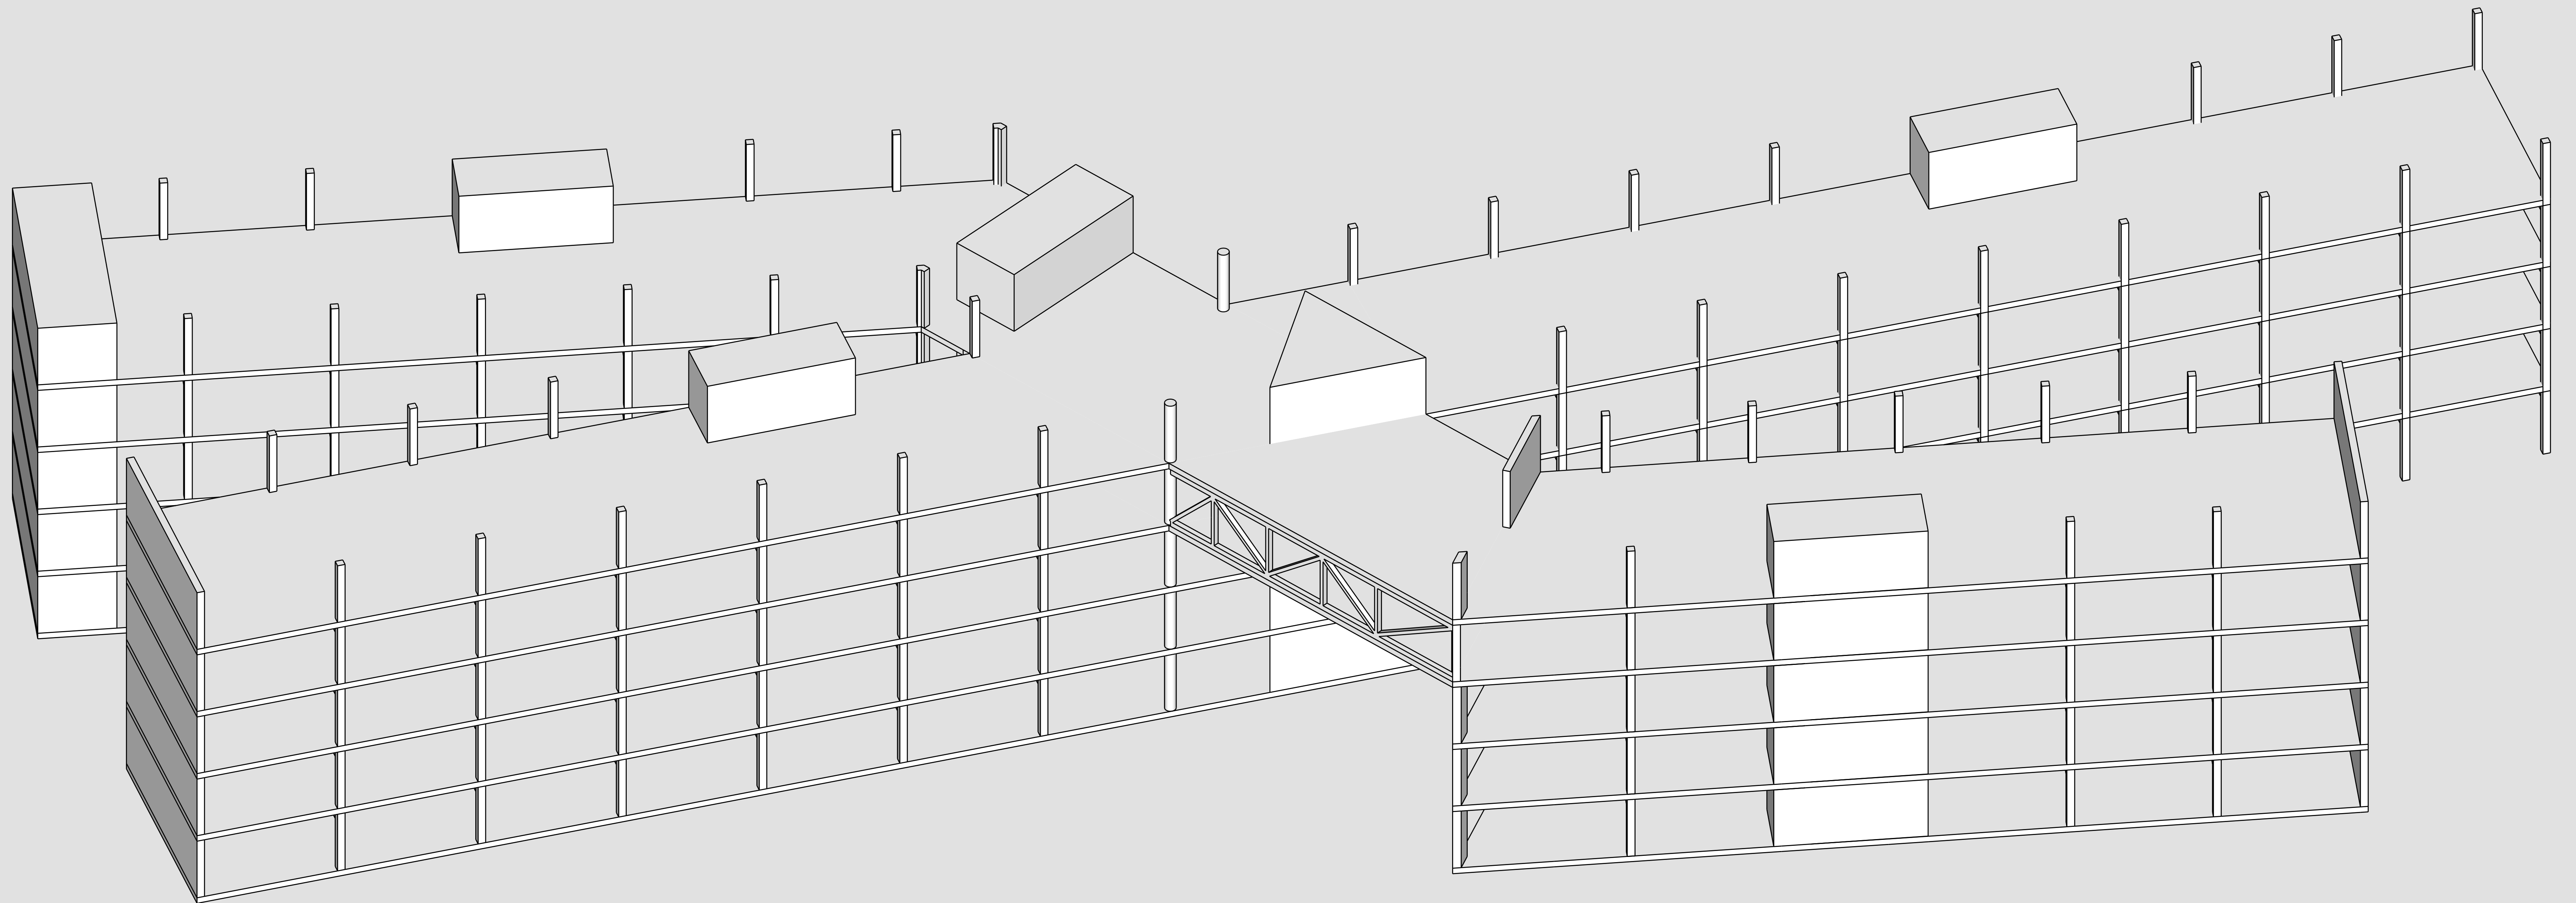


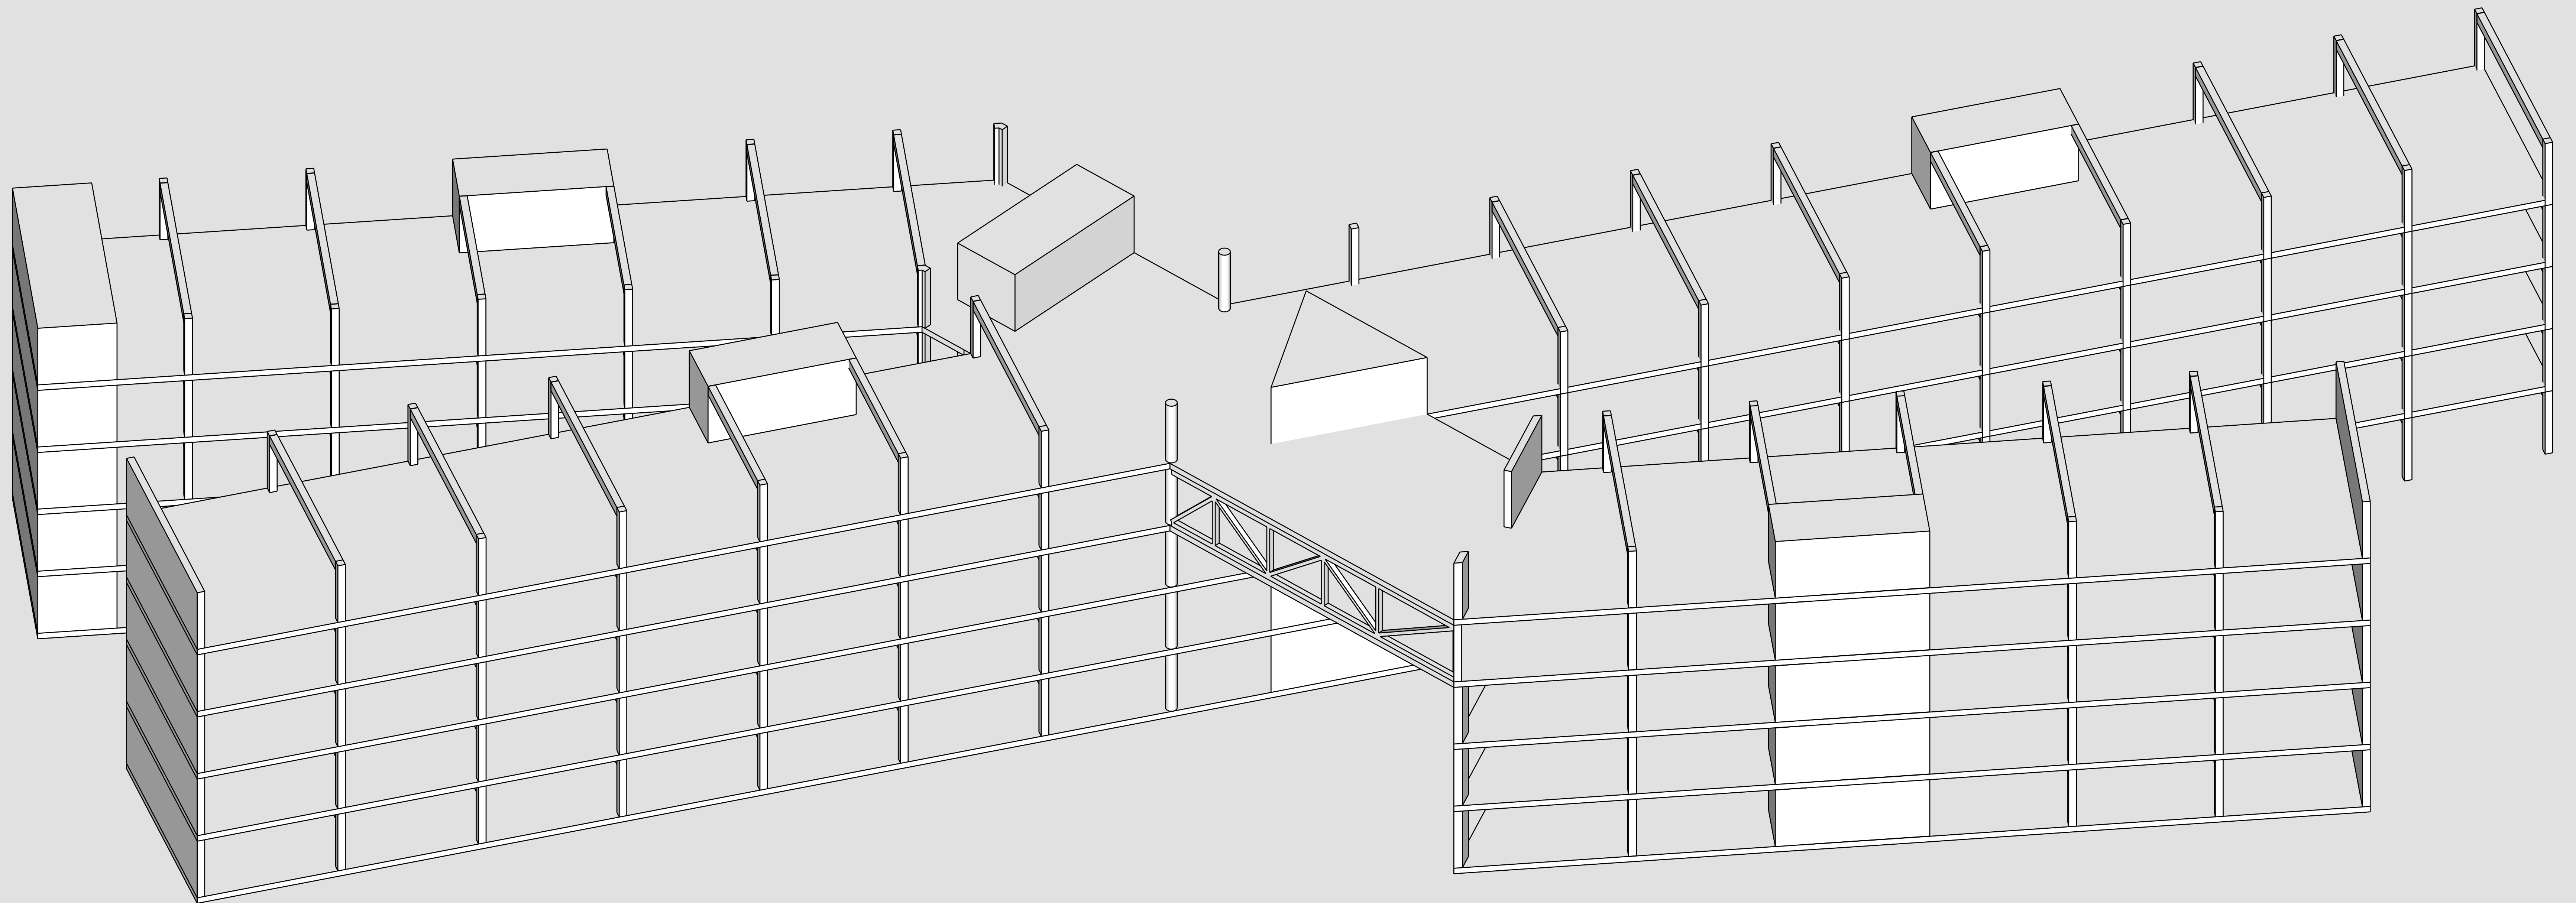


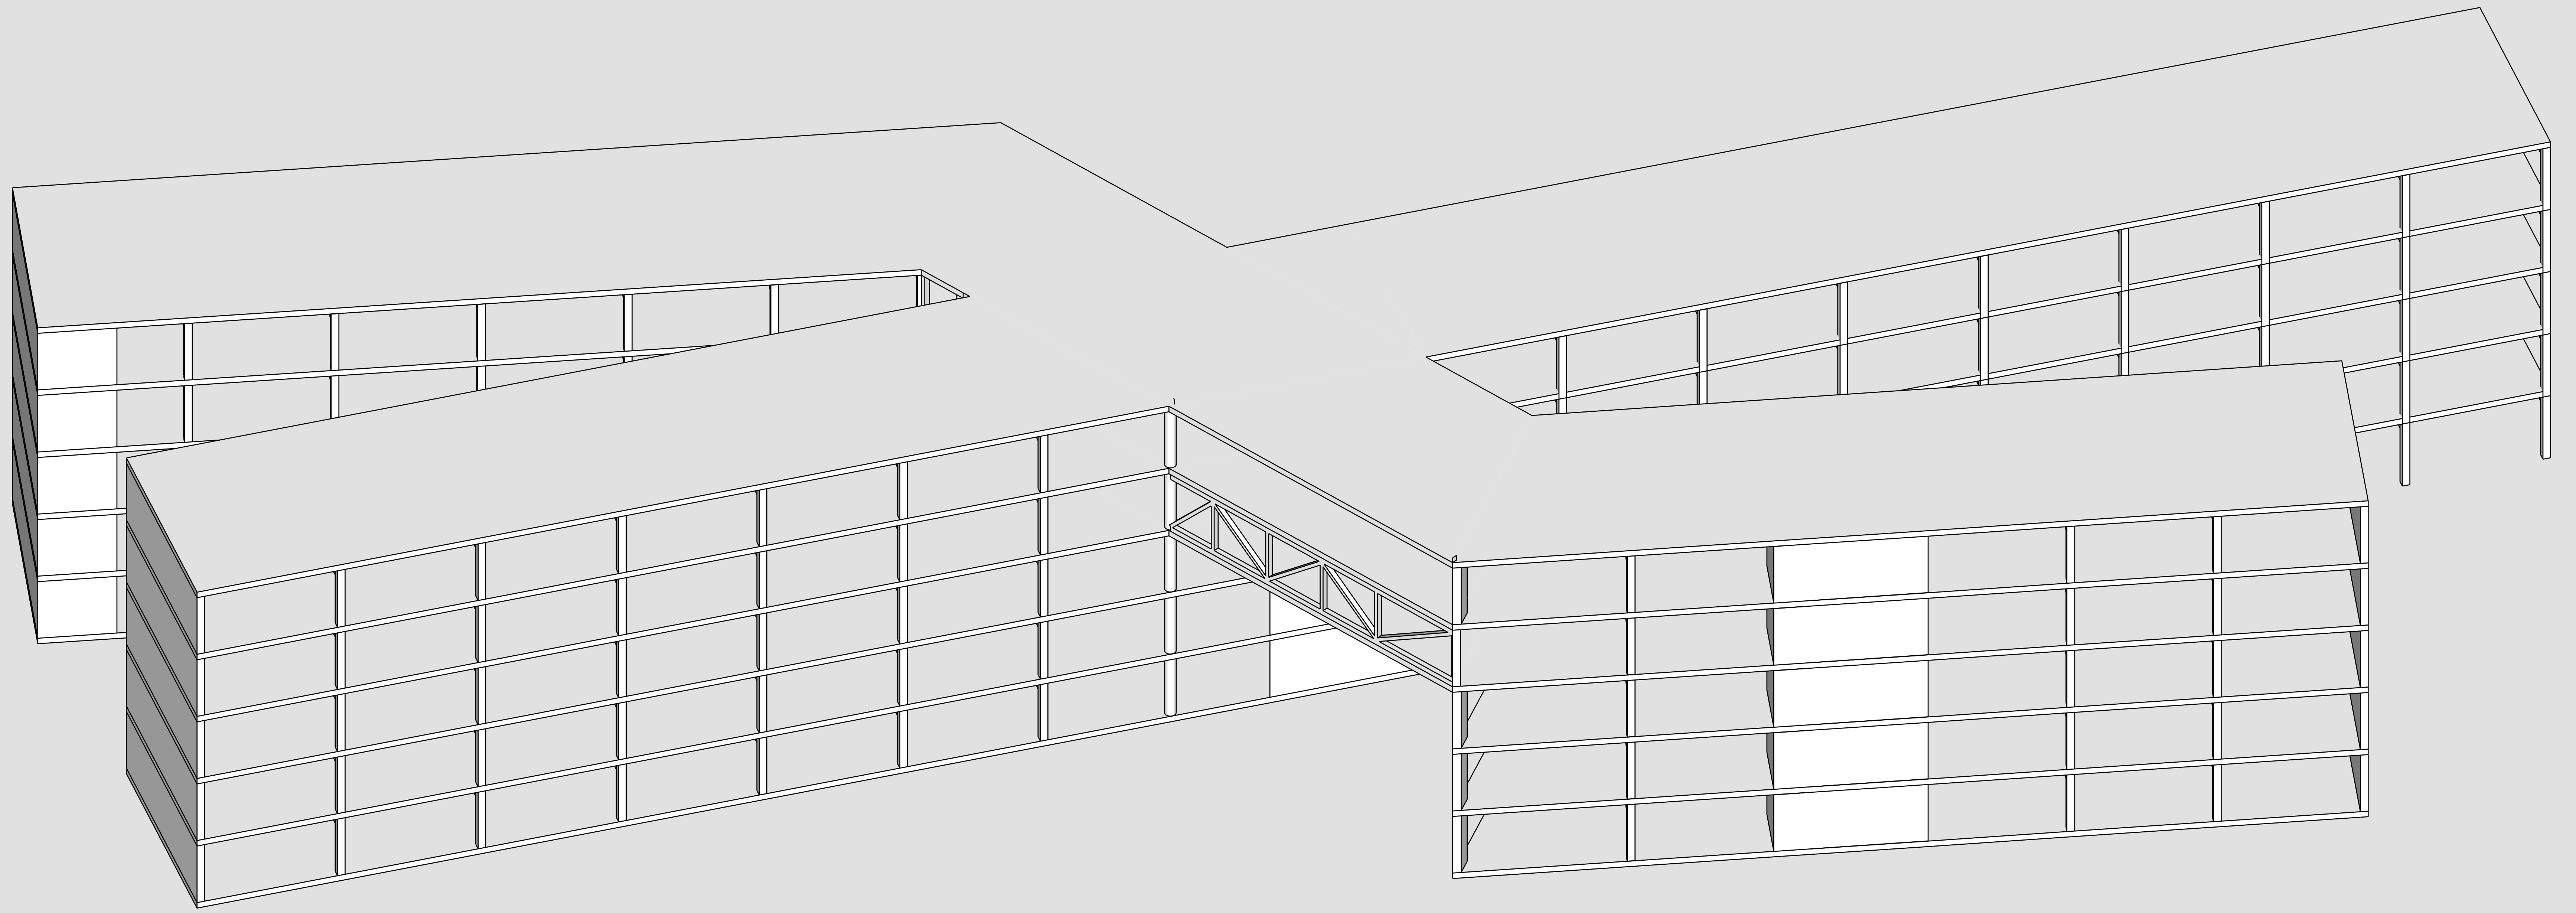


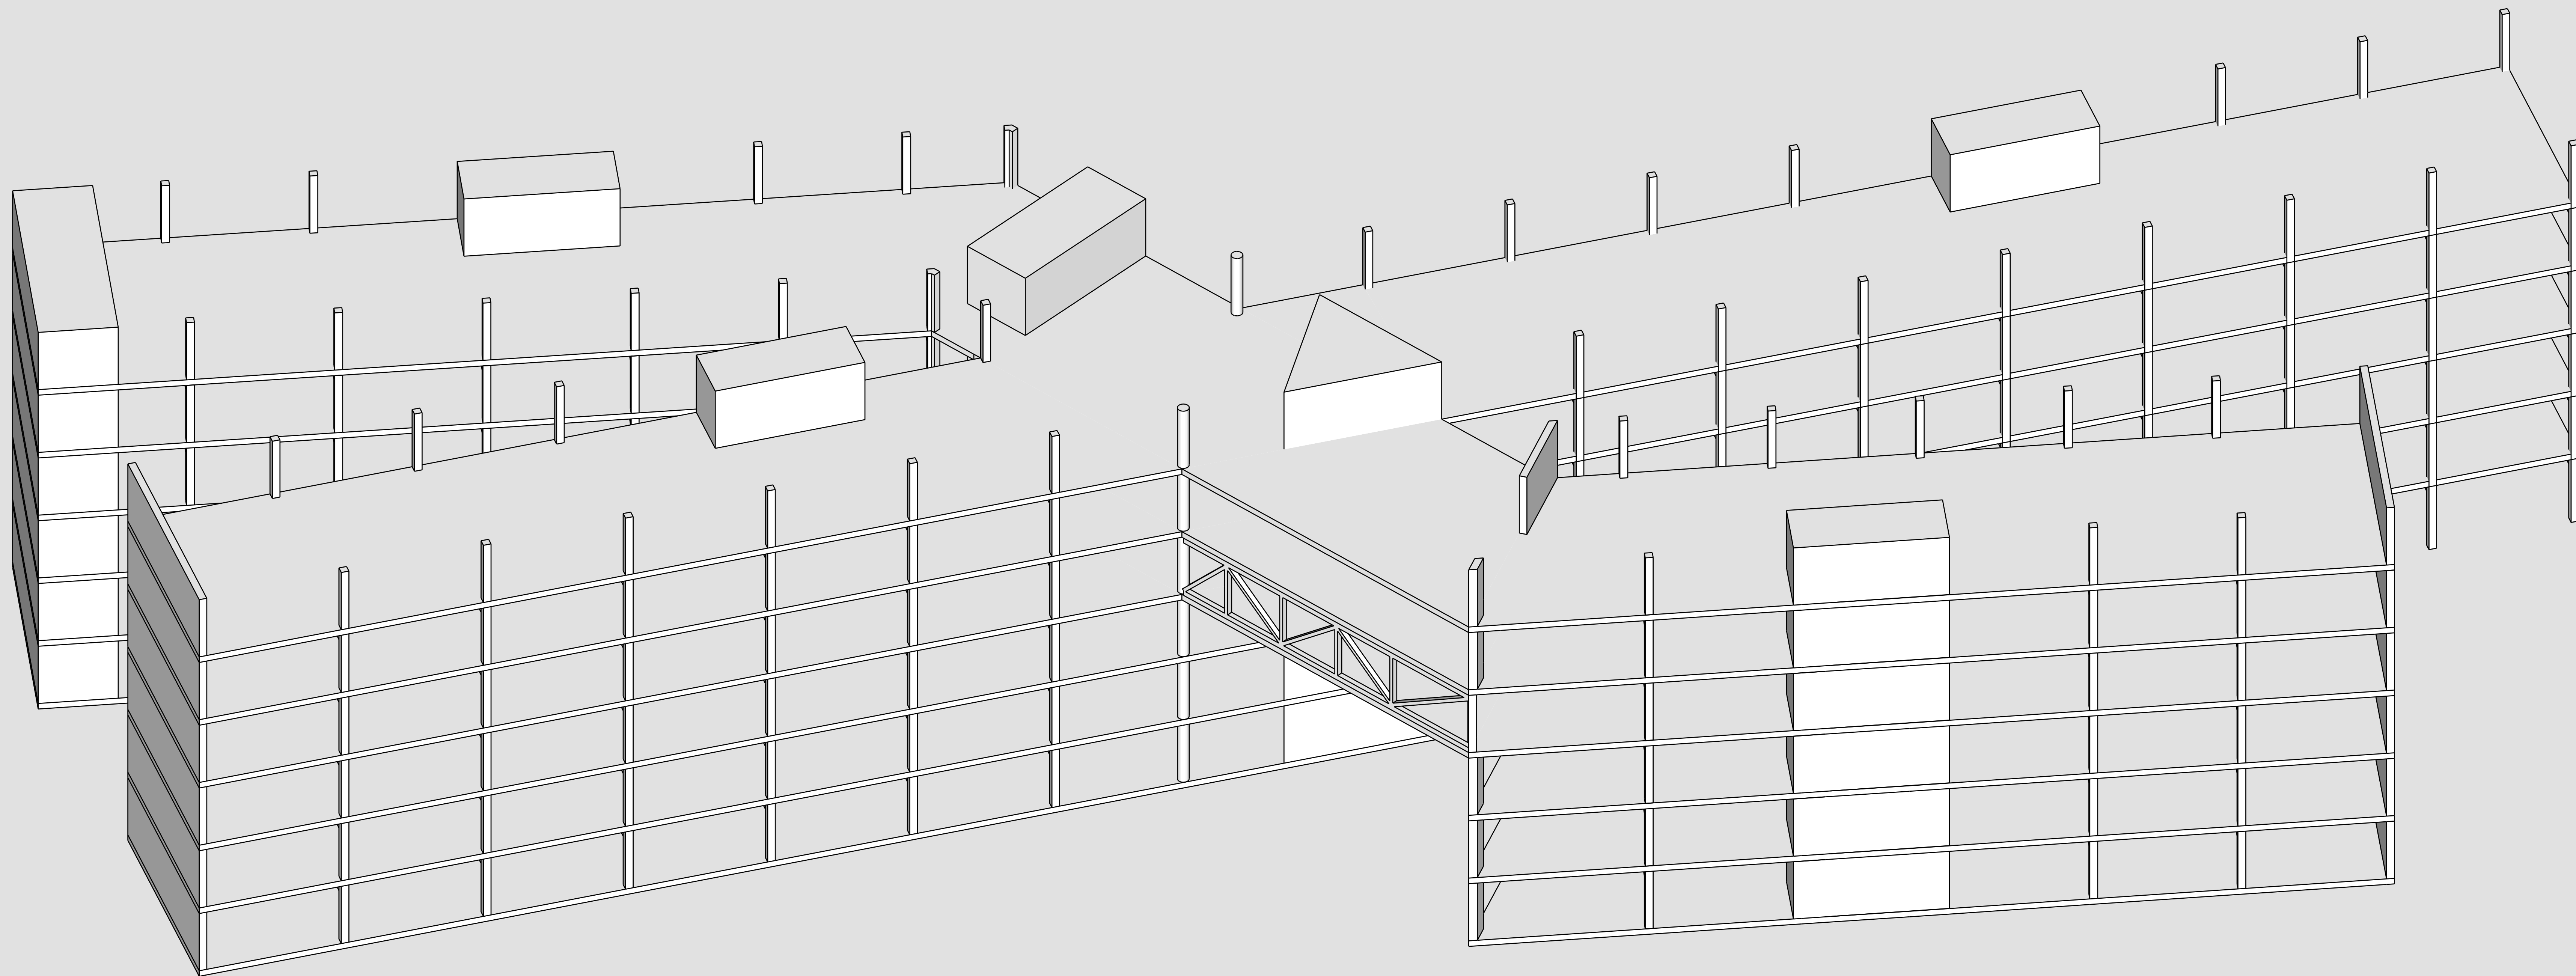


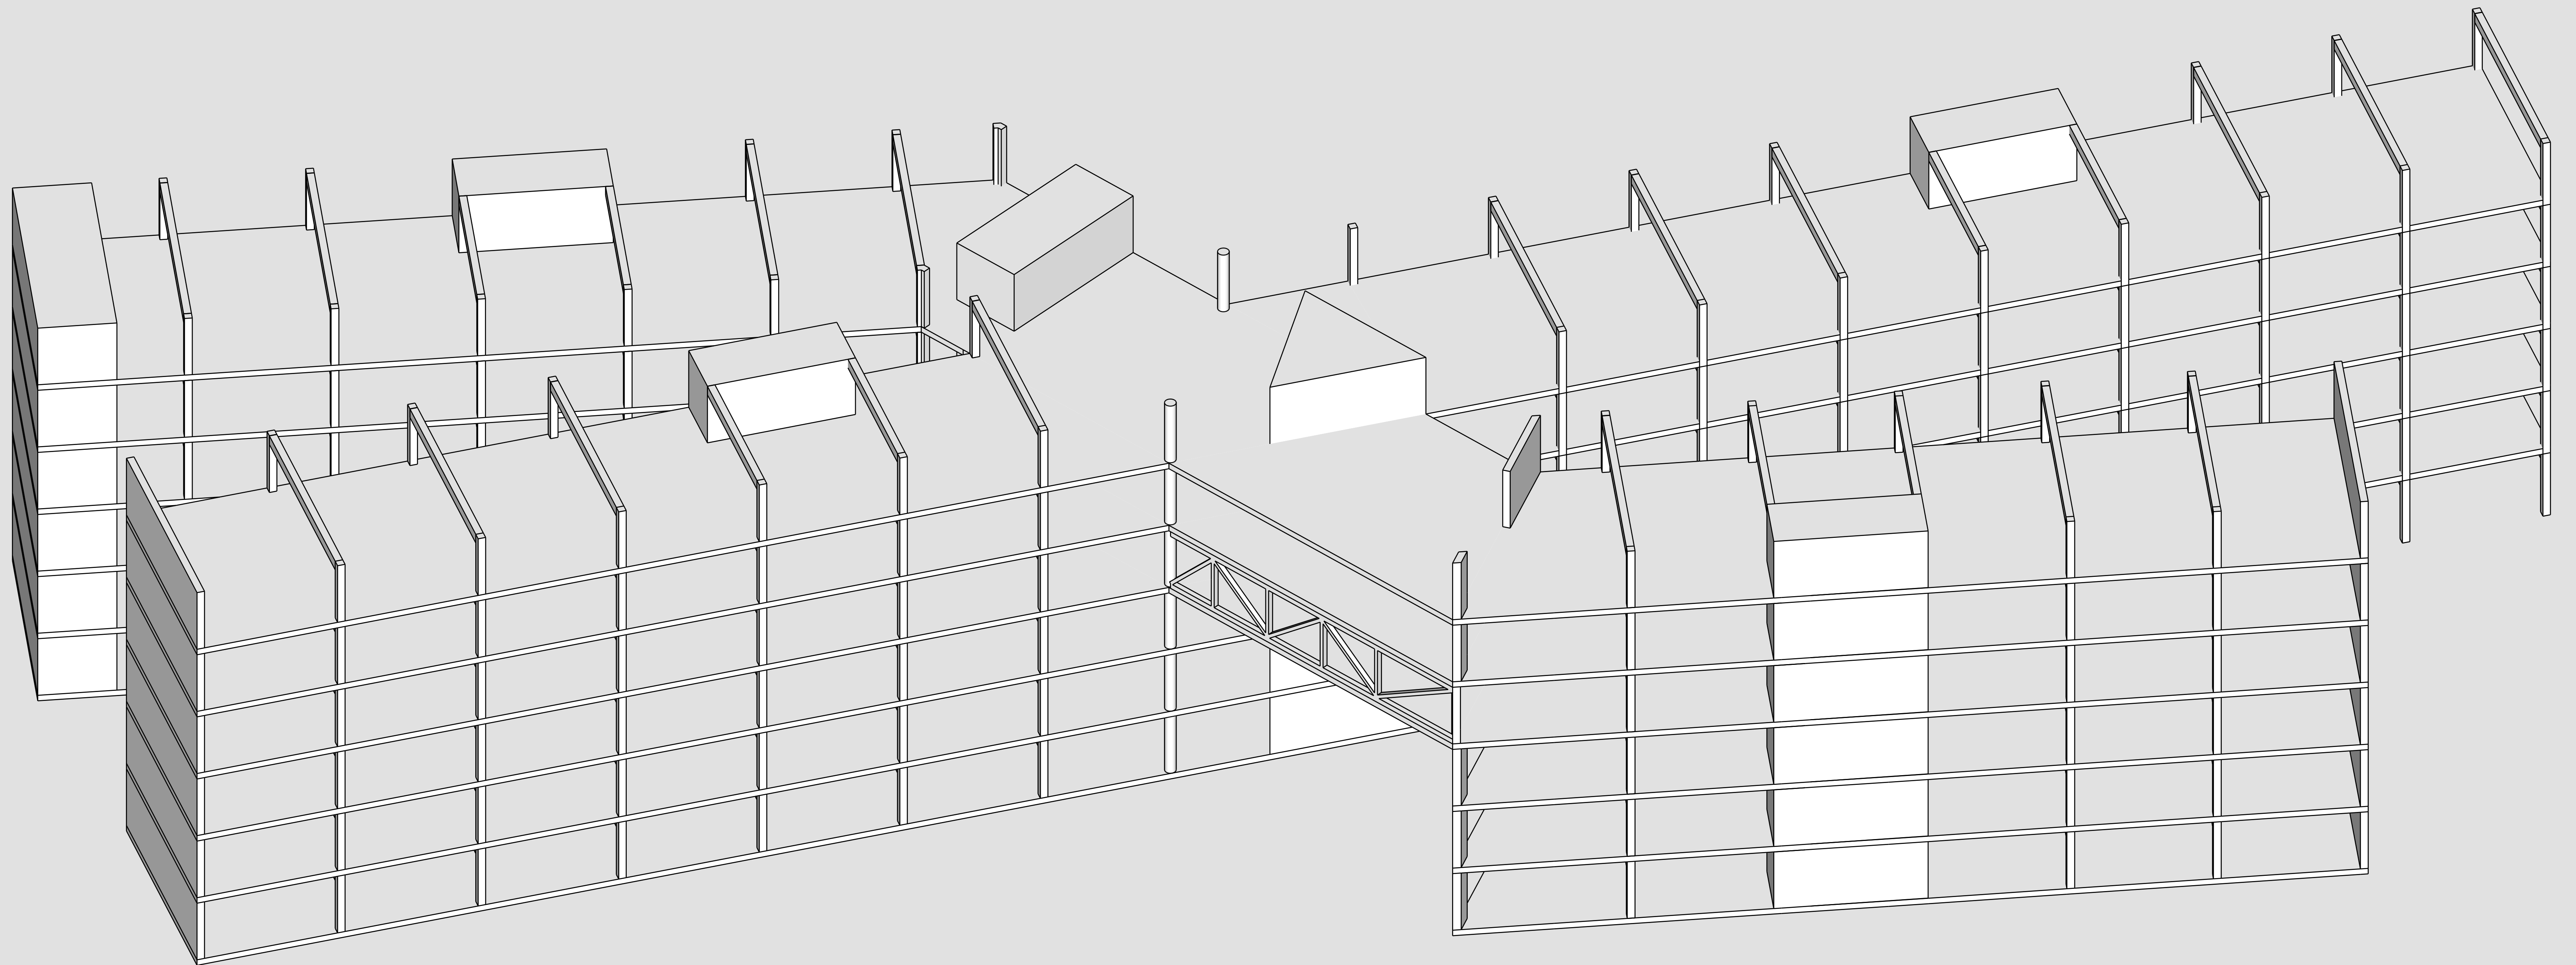

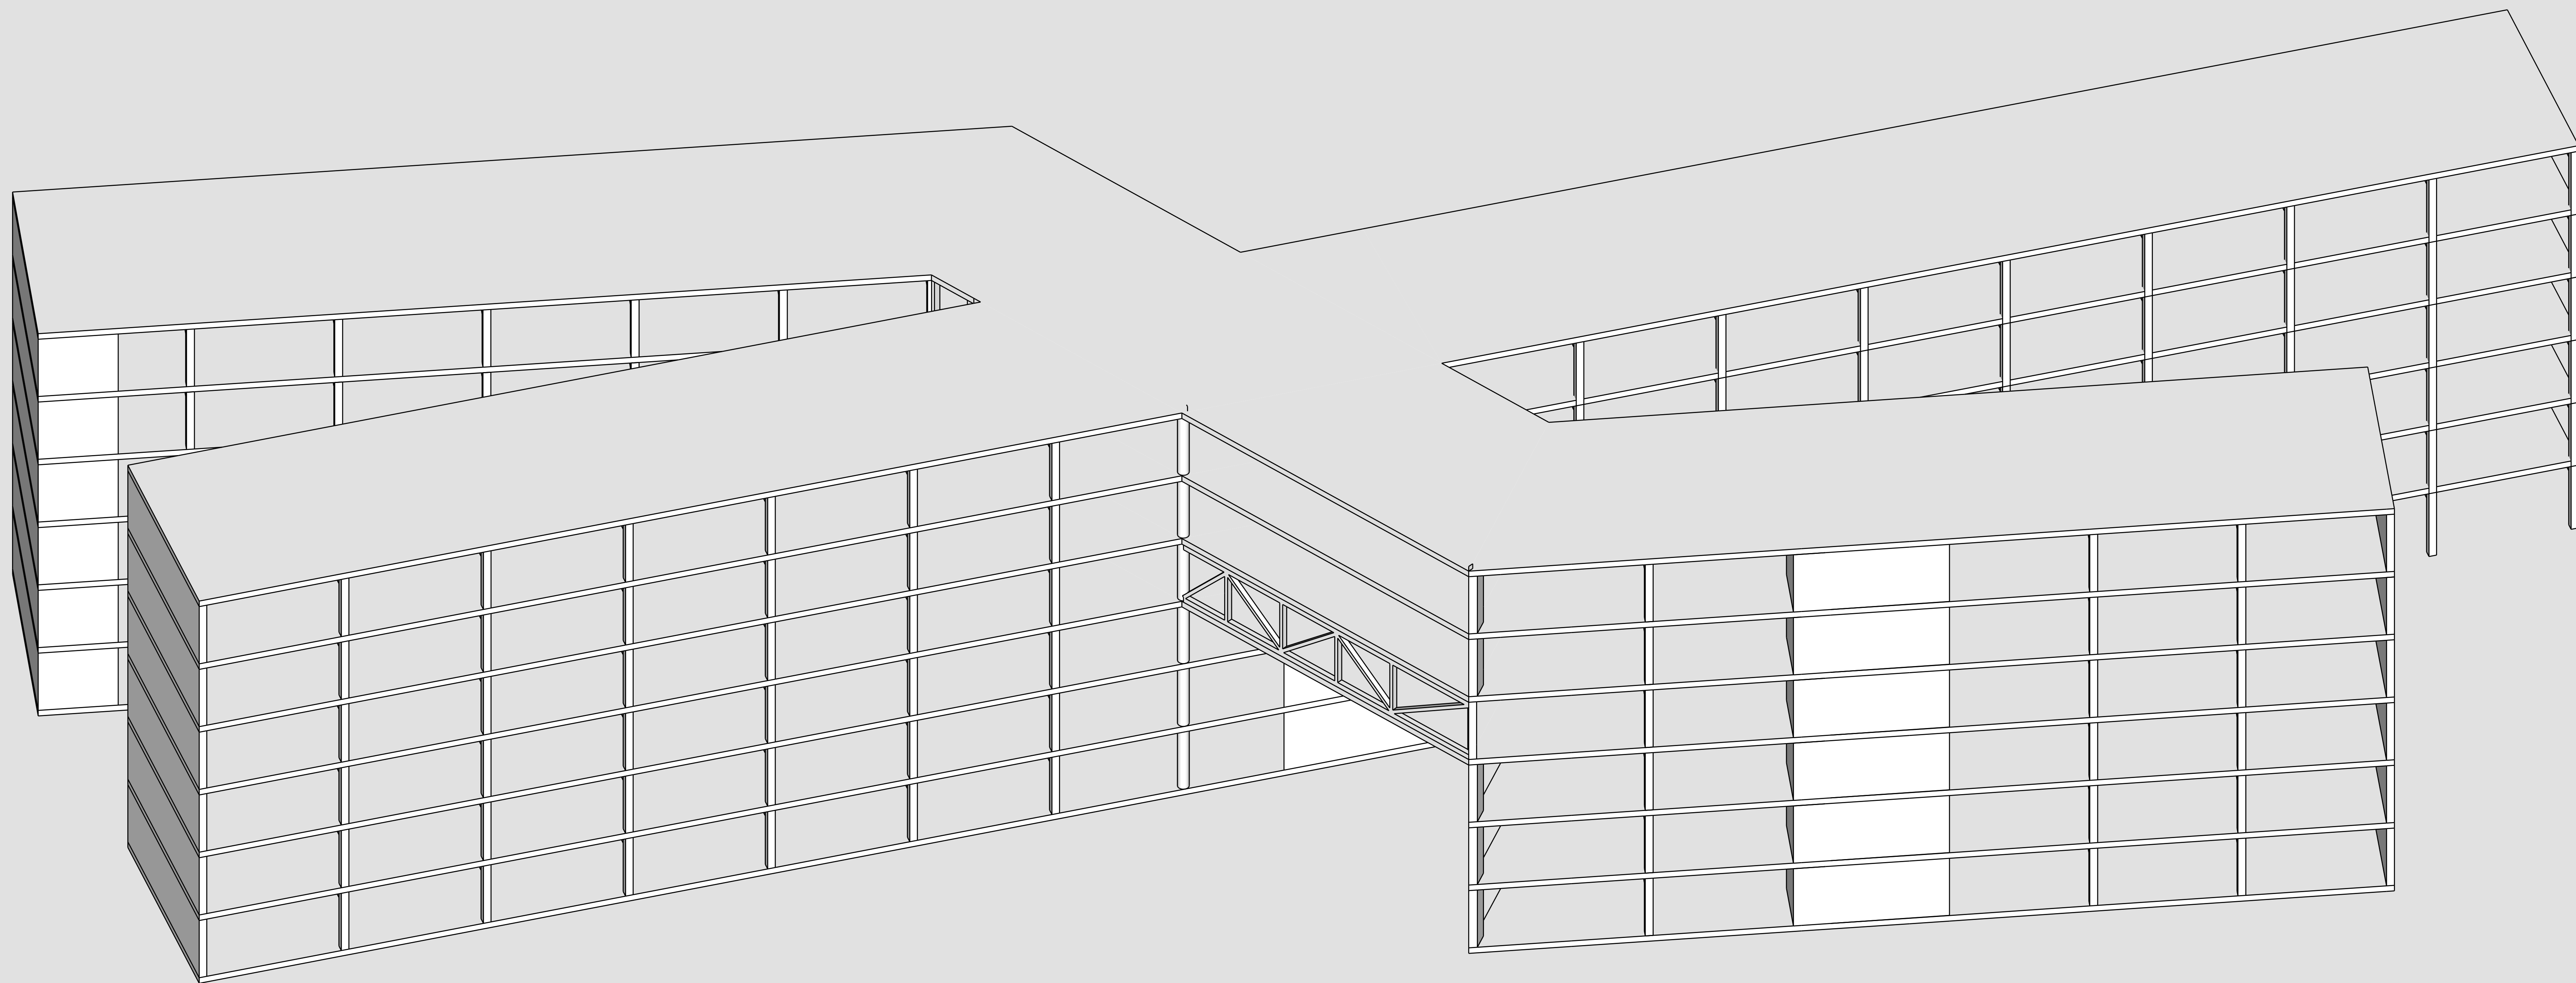

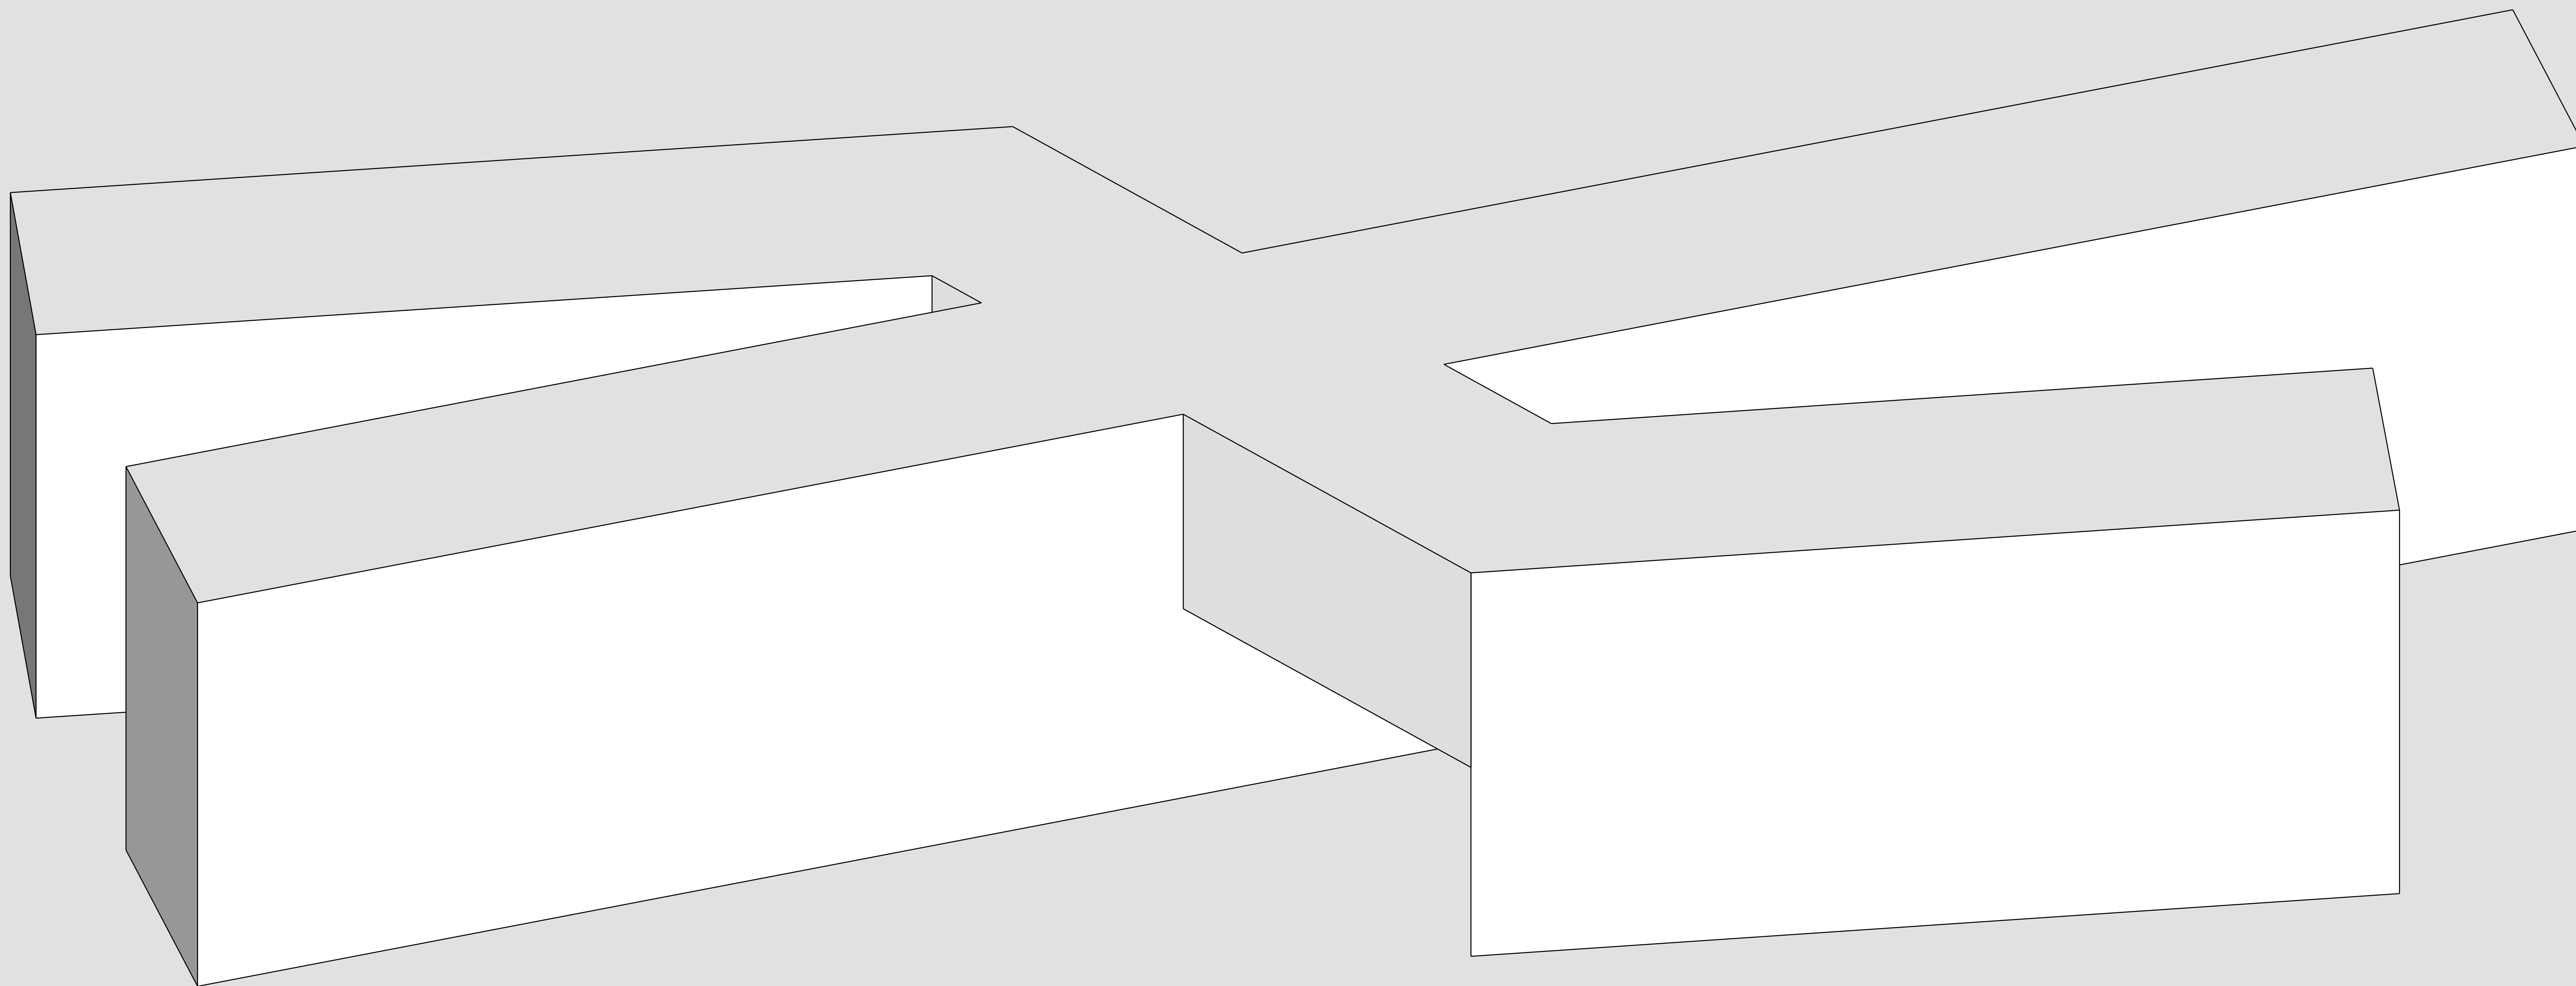

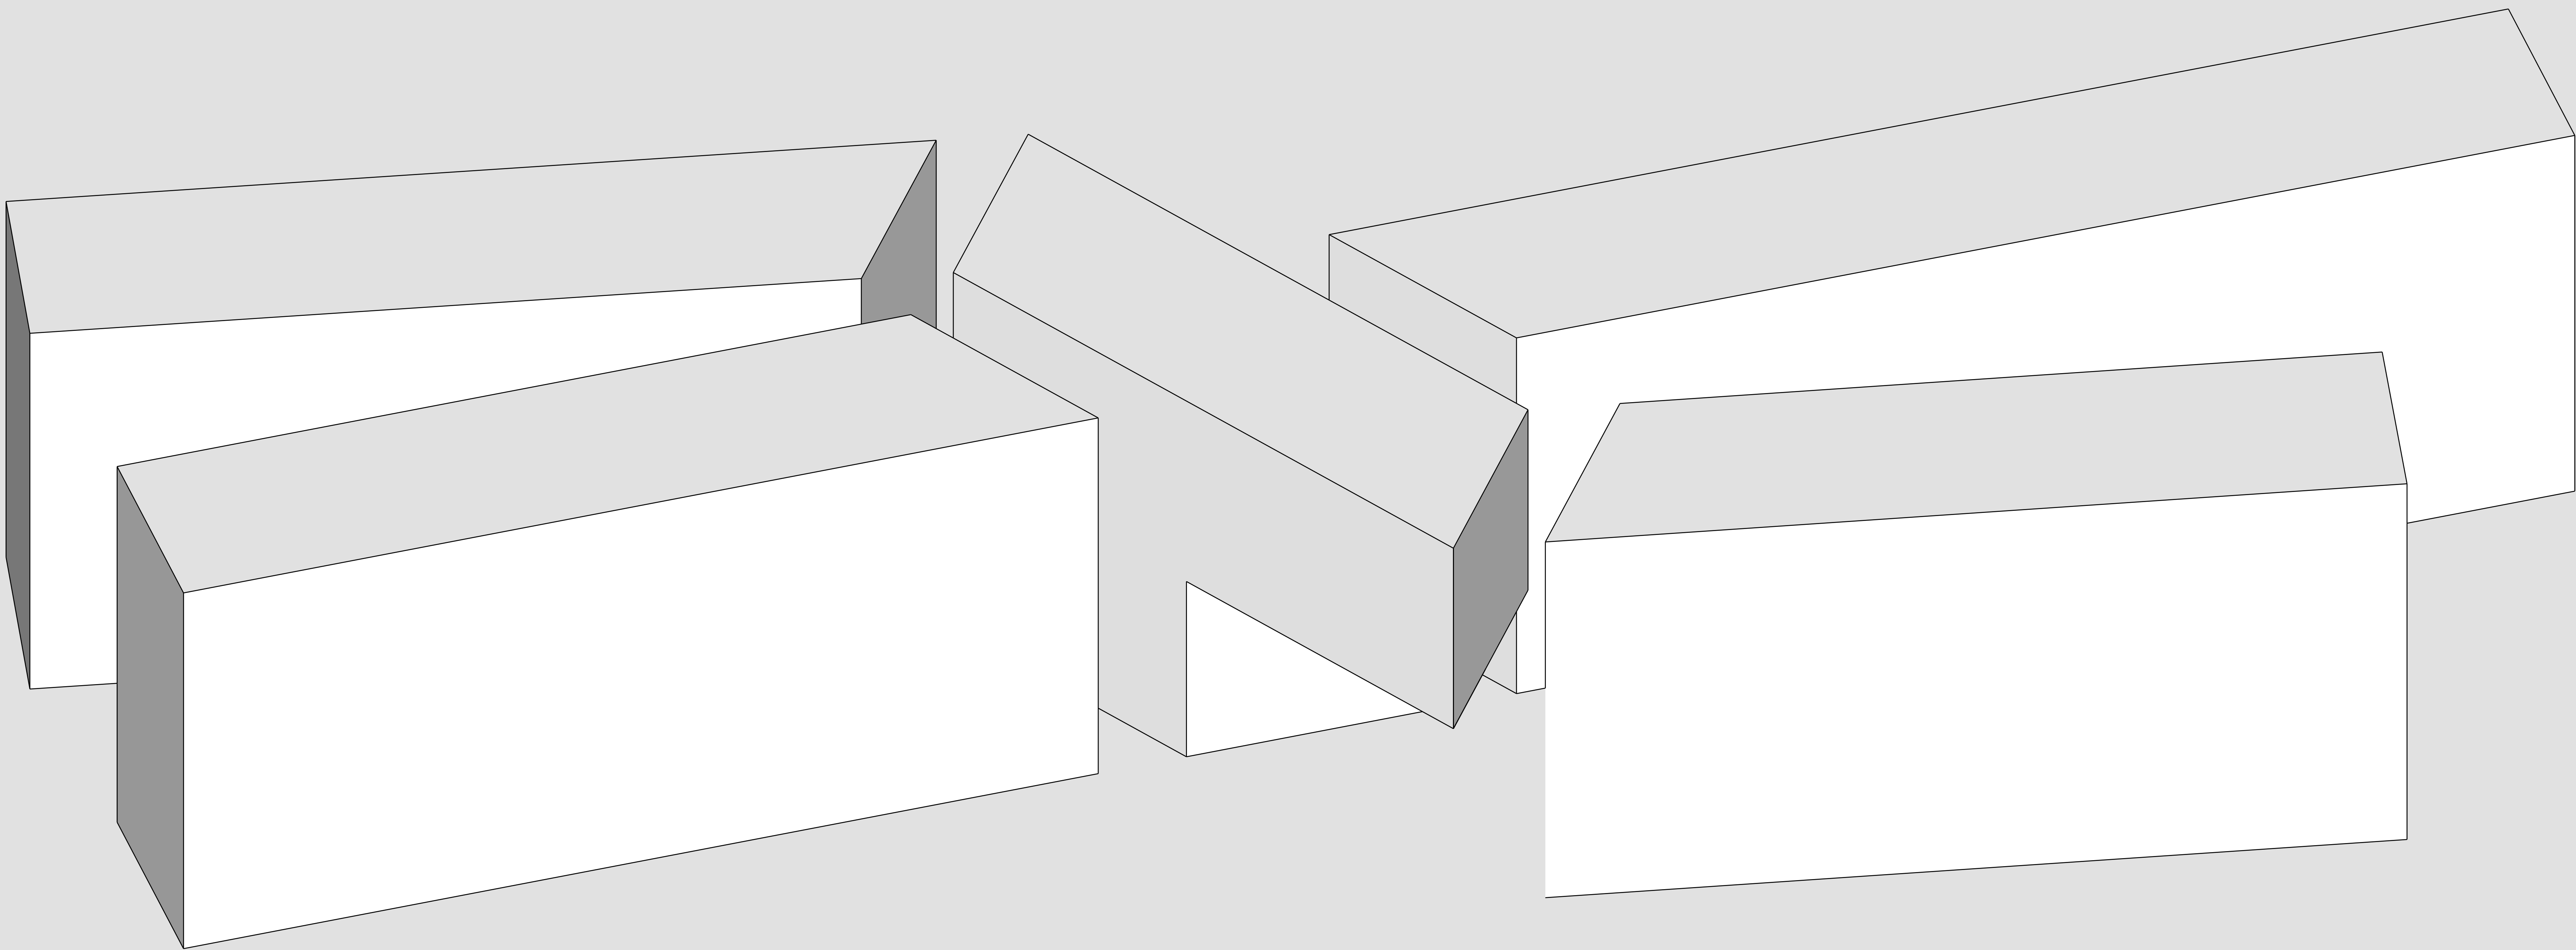


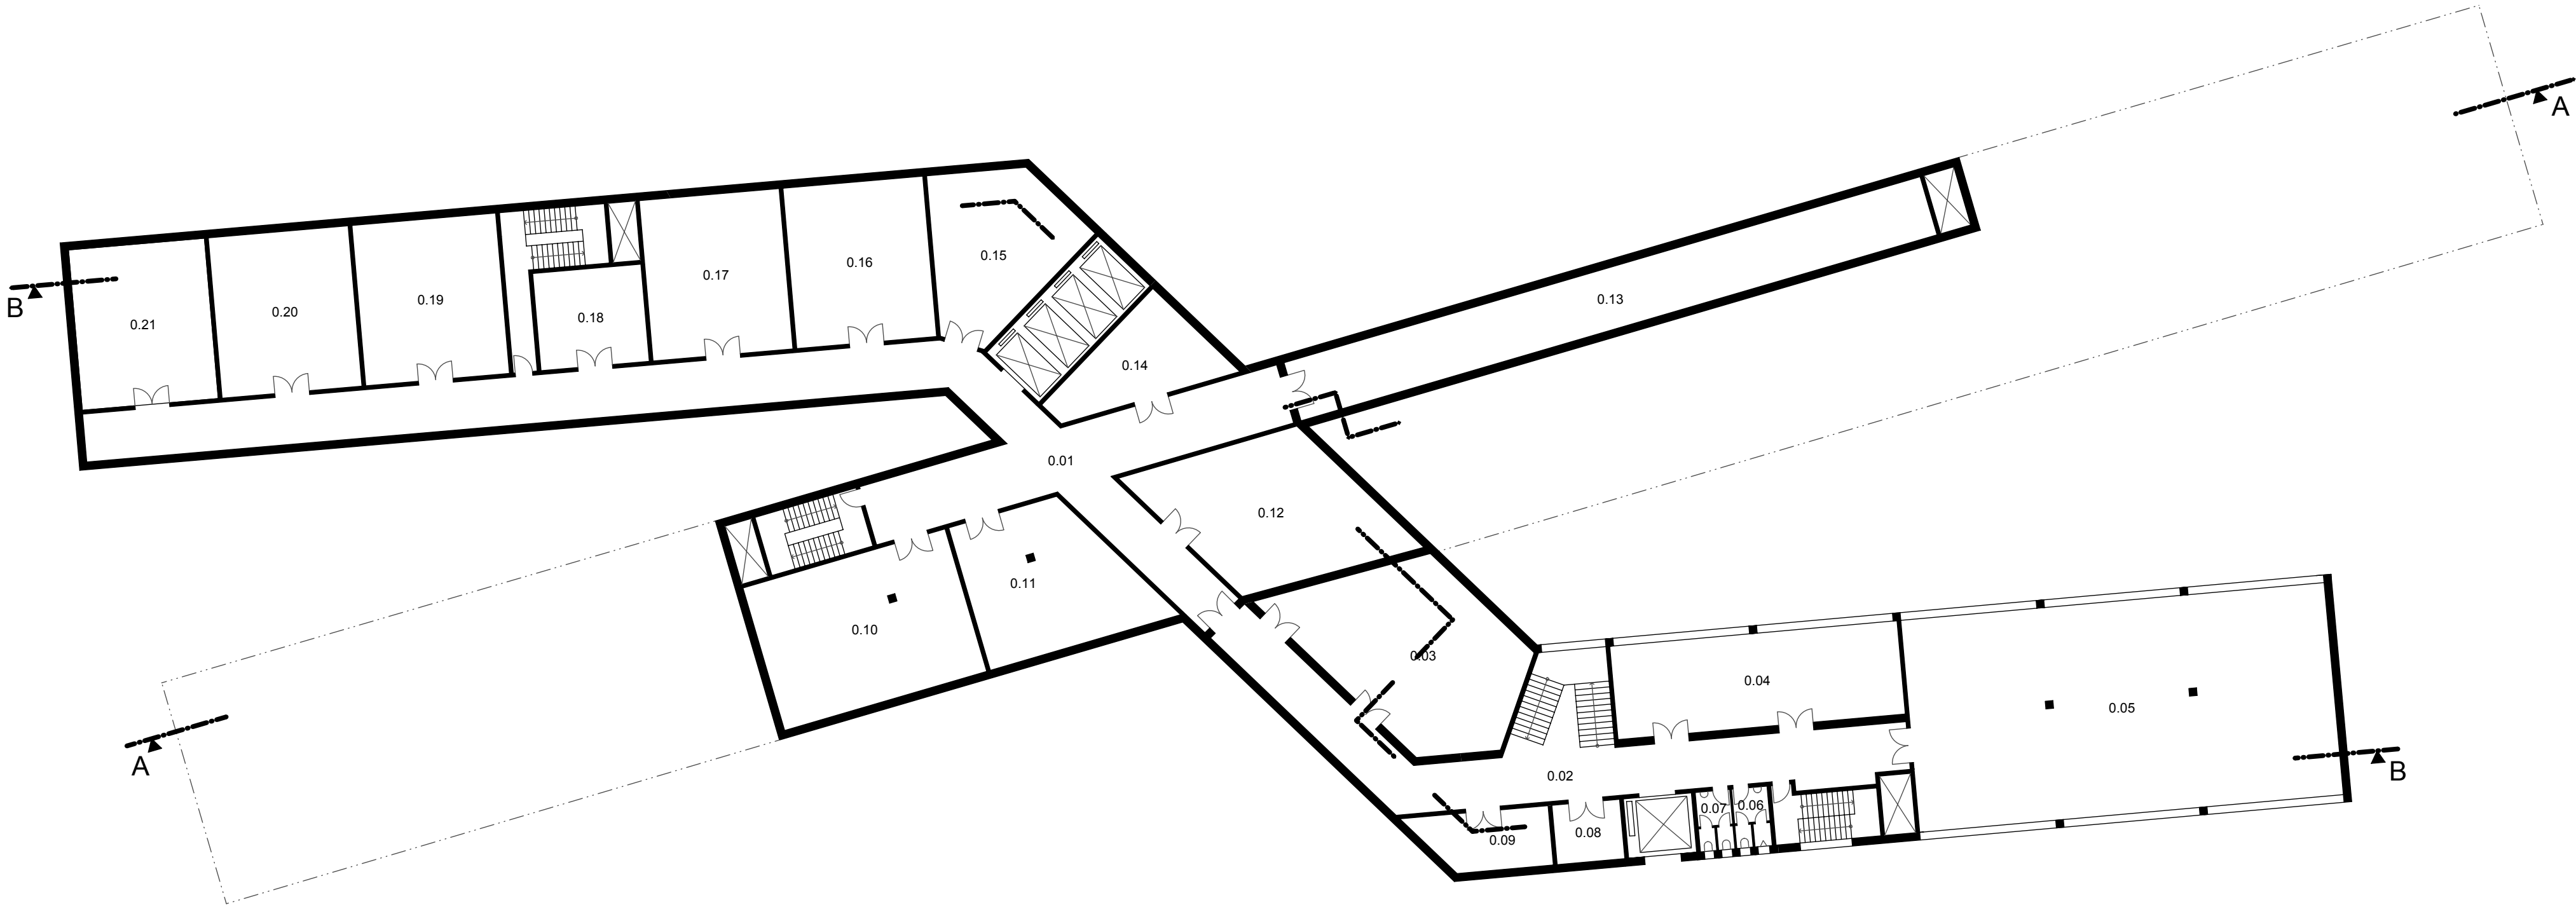


LEGENDA MÍSTNOSTÍ

OZNAČENÍ	NÁZEV MÍSTNOSTI	PLOCHA [m²]
0.01	Chodba	228.00
0.02	Chodba	103.13
0.03	Laboratoř	90.01
0.04	Laboratoř	73.84
0.05	Laboratoř	244.95
0.06	WC muži	5.55
0.07	WC ženy	5.40
0.08	Strojovna výtahu	11.31
0.09	Sklad	20.14
0.10	Kotelna	84.43
0.11	Vzduchotechnika	62.23
0.12	Sklad	75.57
0.13	Koridor VZT	108.58
0.14	Strojovna výtahu	32.51
0.15	Sklad	54.09
0.16	Archiv	61.14
0.17	Archiv	61.15
0.18	Archiv	28.67
0.19	Archiv	62.81
0.20	Archiv	61.14
0.21	Archiv	59.46

PLOCHA MÍSTNOSTÍ CELKEM: 1534.11

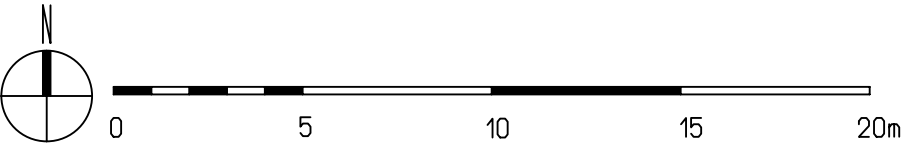


VEDOUcí PRÁCE	ing. arch. PETR STOLÍN, ing. arch. ALENA MIČEKOVÁ	FORMÁT	4 x A4
VYPRACOVAL	bc. IVO LOUDA	DATUM	14.1.2017
ZADÁNÍ: ŠKOLA ARCHITEKTURY V DRÁŽDANECH		ÚČEL, STUP.DOK.	STUDIE
VÝKRES: PŮDORYS 1PP		MĚŘITKO	ČÍSLO PŘÍLOHY
		1:250	

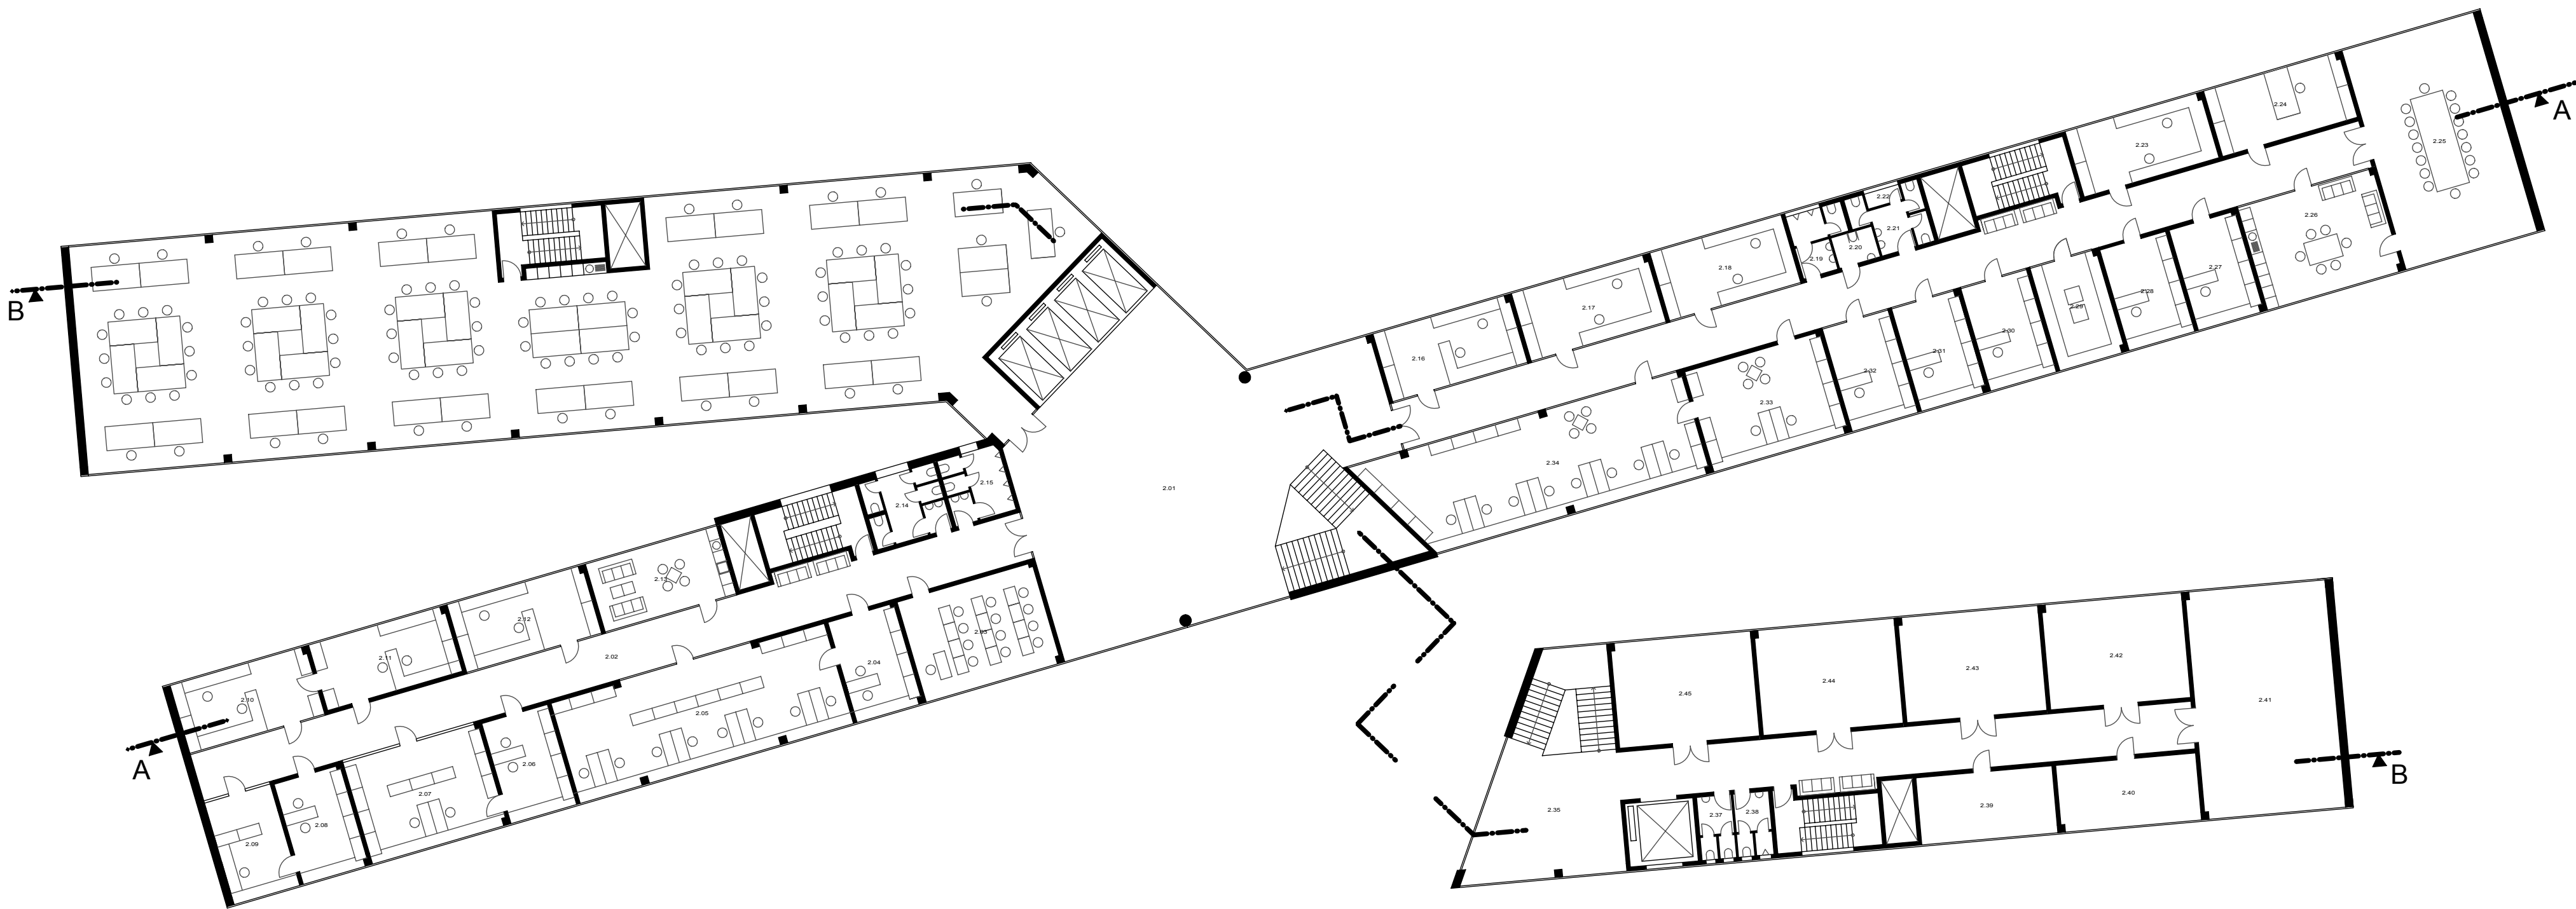


LEGENDA MÍSTNOSTÍ

OZNAČENÍ	NÁZEV MÍSTNOSTI	PLOCHA [m²]
1.25	Výzkum	40.24
1.01	Vstupní hala	266.57
1.02	Výstavní prostor	412.32
1.03	WC ženy	13.57
1.04	WC muži	11.11
1.05	Závěťi	7.52
1.06	Kafetérie	188.42
1.06	WC muži	6.65
1.07	WC invalidé	3.27
1.08	WC ženy	6.64
1.09	Obsluha	13.63
1.10	Kuchyň	20.30
1.11	Sklad	9.16
1.12	Sklad	9.35
1.13	Šatna	4.94
1.14	Koupelna	3.67
1.15	Chodba	8.82
1.16	Obchod s pracovními potřebami	176.82
1.17	Sklad	38.93
1.18	Zázemí	18.02
1.19	Vstupní hala	48.96
1.20	Chodba	41.40
1.21	WC ženy	5.76
1.22	WC muži	5.92
1.23	Výzkum	262.25
1.24	Výzkum	41.27
PLOCHA MÍSTNOSTÍ CELKEM:		1665.51

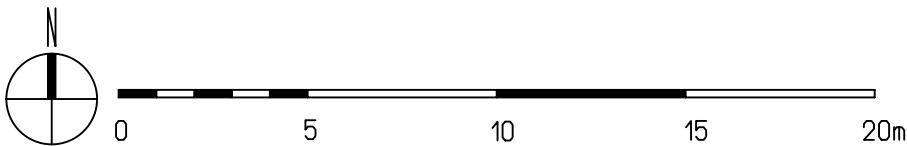


VEDOUCÍ PRÁCE	ing. arch. PETR STOLÍN, ing. arch. ALENA MIČEKOVÁ	FORMÁT	4 x A4
VYPRACOVAL	bc. IVO LOUDA	DATUM	14.1.2017
ZADÁNÍ: ŠKOLA ARCHITEKTURY V DRÁŽDANECH		ÚČEL, STUP.DOK.	STUDIE
VÝKRES: PŮDORYS 1NP		MĚŘITKO	ČÍSLO PŘÍLOHY
		1:250	

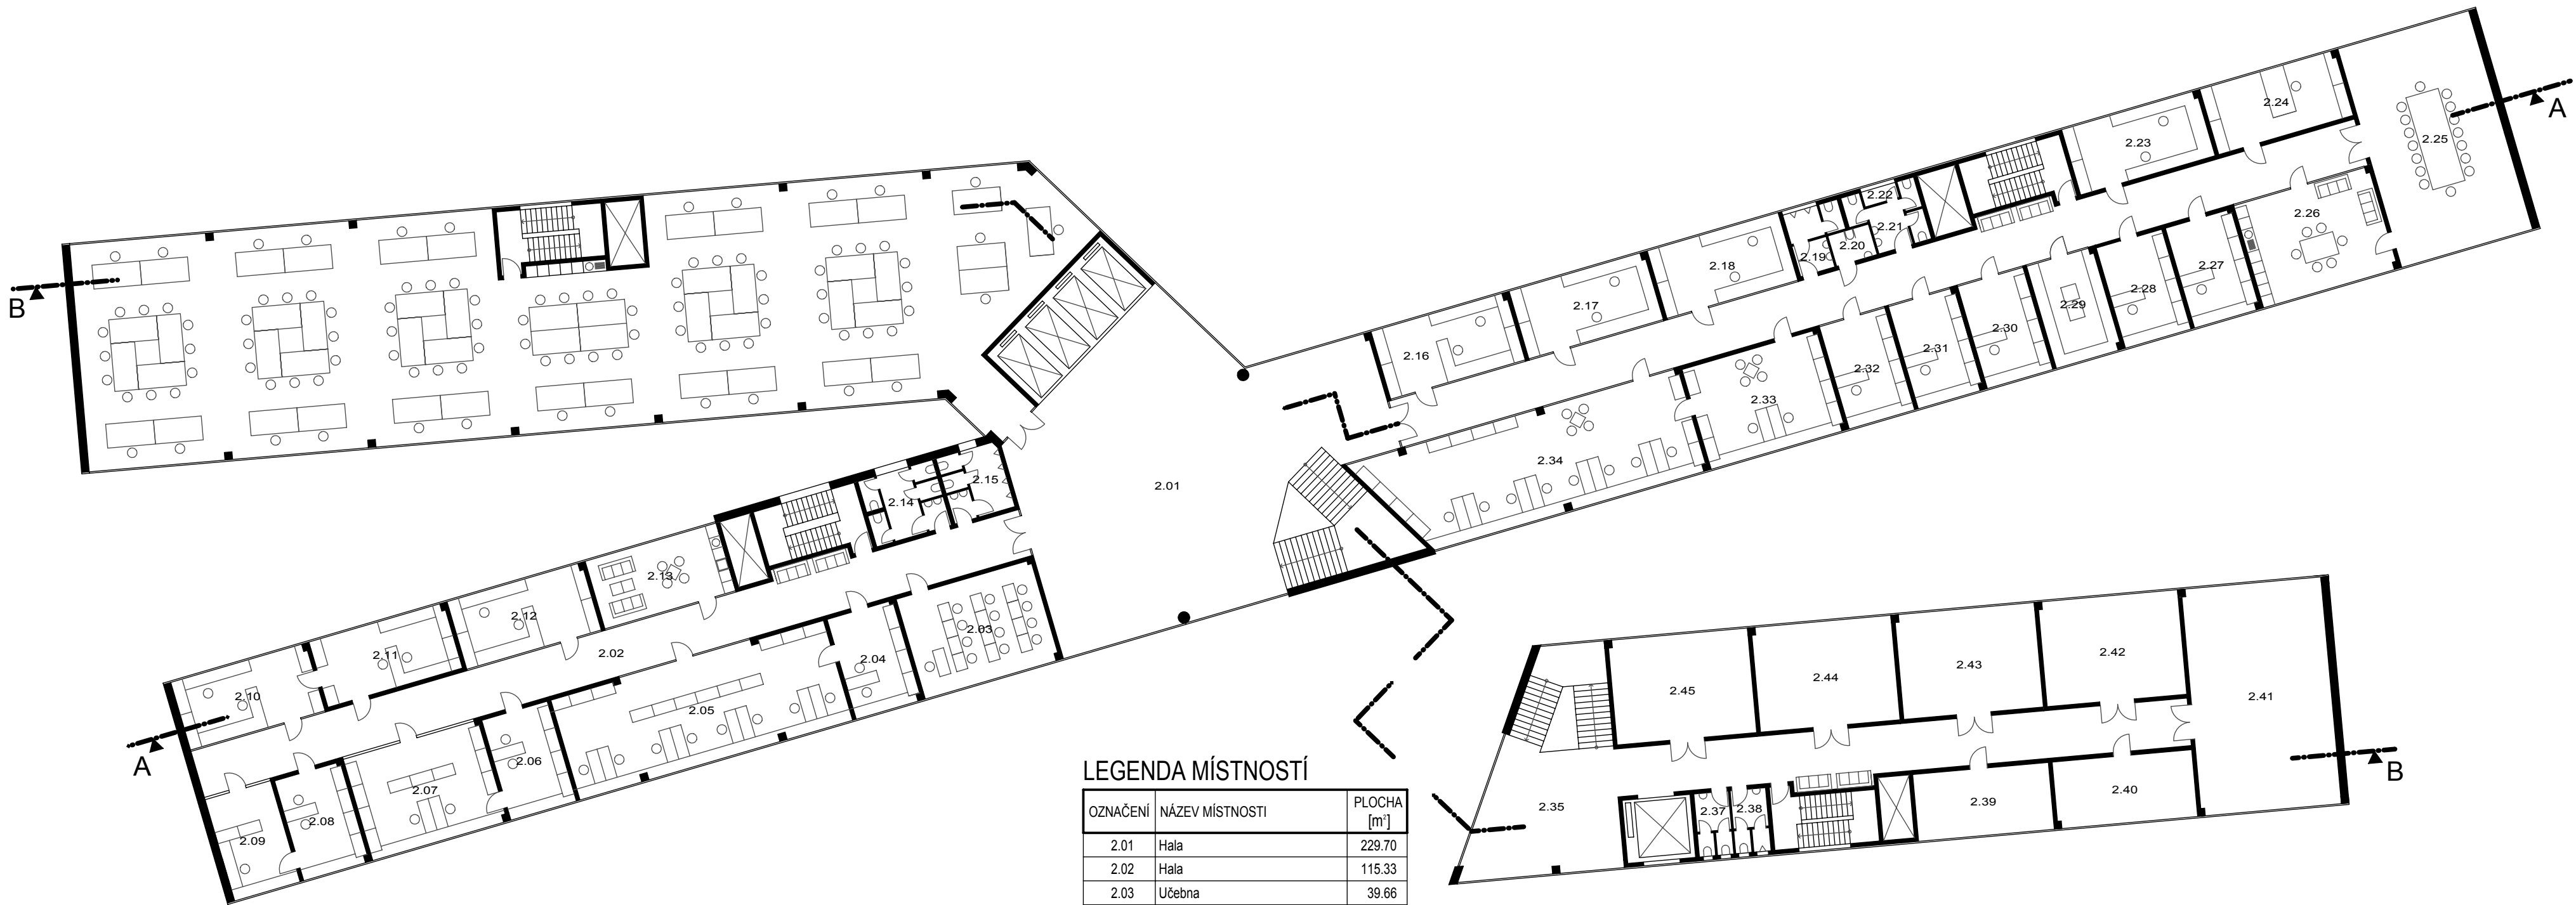


LEGENDA MÍSTNOSTÍ

OZNAČENÍ	NÁZEV MÍSTNOSTI	PLOCHA [m²]
2.01	Hala	229.70
2.02	Hala	115.33
2.03	Učebna	39.66
2.04	Sekretariát	19.50
2.05	Sekretariát	80.77
2.06	Sekretariát	19.62
2.07	Sekretariát	40.13
2.08	Sekretariát	19.50
2.09	Sekretariát	19.64
2.10	Sekretariát	26.82
2.11	Sekretariát	26.20
2.12	Sekretariát	26.82
2.13	Sekretariát	26.16
2.14	WC ženy	13.57
2.15	WC muži	11.11
2.16	Sekretariát	26.82
2.17	Účtárna	26.82
2.18	Kancelář zkoušek	26.16
2.19	WC muži	7.75
2.20	WC invalidé	3.81
2.21	WC ženy	9.24
2.22	Úklid	1.48
2.23	Kancelář	26.01
2.24	Děkan	26.02
2.25	Zasedací místnost	84.85
2.26	Denní místnost	40.44
2.27	Studentský sbor	19.32
2.28	Kancelář	19.44
2.29	Tiskárny	19.63
2.30	Kancelář hostujícího profesora	19.77
2.31	Vedoucí oddělení	19.63
2.32	Kancelář	19.77
2.33	Profesoři	39.84
2.34	Asistenti	90.53
2.35	Chodba	127.20
2.37	WC ženy	5.76
2.38	WC muži	5.92
2.39	Výzkum	25.03
2.40	Výzkum	25.65
2.41	Výzkum	87.02
2.42	Výzkum	40.24
2.43	Výzkum	40.24
2.44	Výzkum	40.24
2.45	Výzkum	40.24

PLOCHA MÍSTNOSTÍ CELKEM: 1679.40

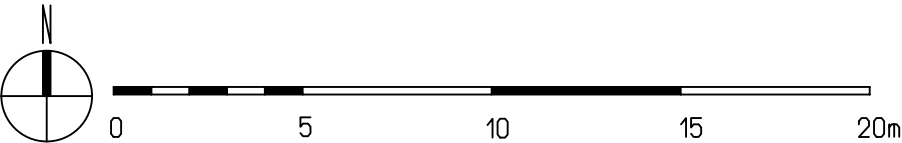


VEDOUCÍ PRÁCE	ing. arch. PETR STOLÍN, ing. arch. ALENA MIČEKOVÁ	FORMÁT	4 x A4
VYPRACOVAL	bc. IVO LOUDA	DATUM	14.1.2017
ZADÁNÍ: ŠKOLA ARCHITEKTURY V DRÁŽDANECH		ÚČEL, STUP.DOK.	STUDIE
VÝKRES: PŮDORYS 2NP		MĚŘITKO	ČÍSLO PŘÍLOHY
		1:250	

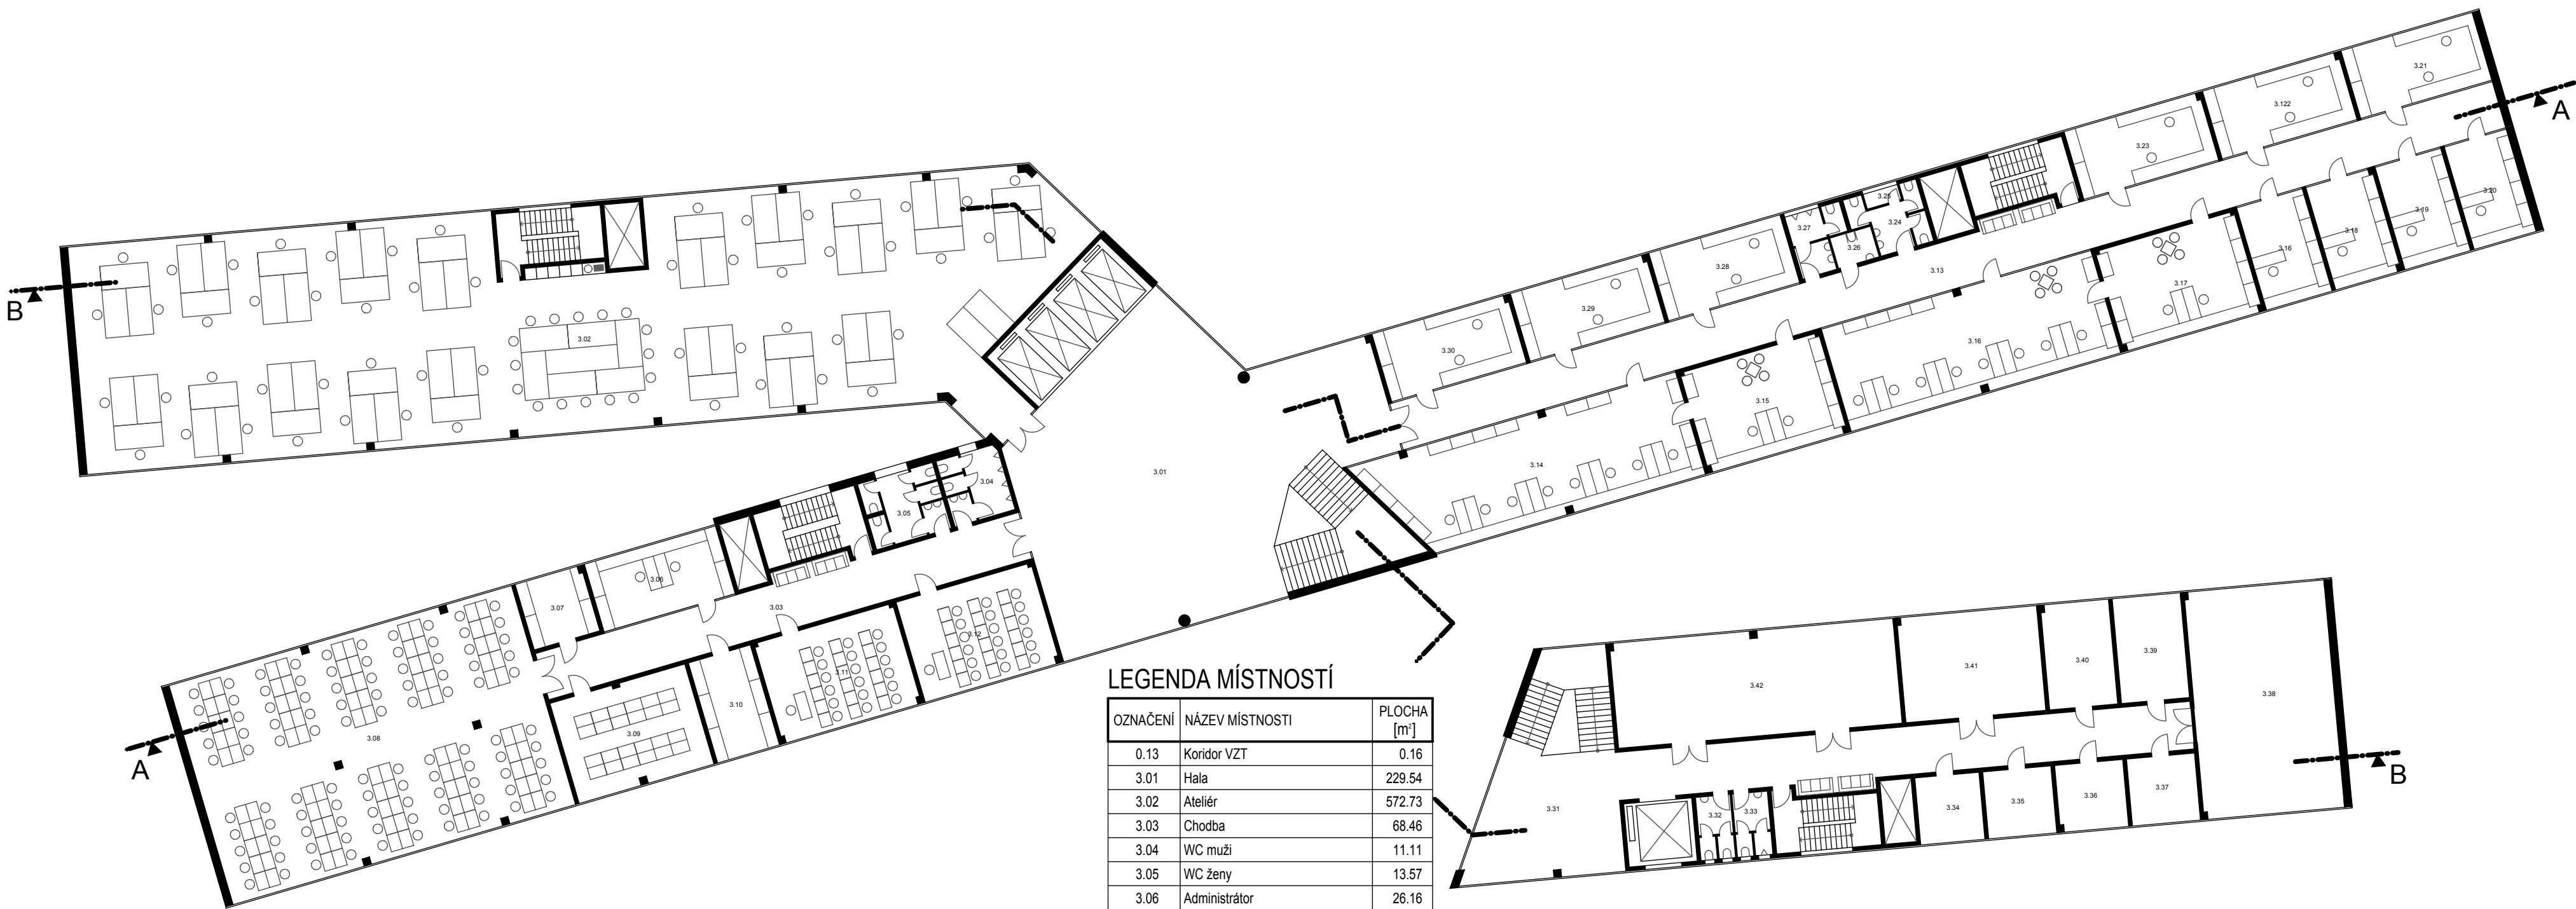


LEGENDA MÍSTNOSTÍ

OZNAČENÍ	NÁZEV MÍSTNOSTI	PLOCHA [m²]
0.13	Koridor VZT	0.16
3.01	Hala	229.54
3.02	Ateliér	572.73
3.03	Chodba	68.46
3.04	WC muži	11.11
3.05	WC ženy	13.57
3.06	Administrátor	26.16
3.07	USV	12.70
3.08	Počítačová učebna	219.68
3.09	server	39.54
3.10	Sklad	18.35
3.11	Učebna	40.63
3.12	Učebna	39.66
3.122	Externisté	26.81
3.13	Chodba	152.18
3.13	Profesoři	0.24
3.14	Asistenti	89.57
3.15	Profesoři	40.81
3.16	Asistenti	80.81
3.16	Externisté	19.77
3.17	Profesoři	40.81
3.18	Externisté	19.63
3.19	Externisté	19.77
3.20	Externisté	18.66
3.21	Externisté	26.16
3.23	Externisté	26.81
3.24	WC ženy	9.24
3.25	Úklid	1.54
3.26	Invalidé	3.81
3.27	WC muži	7.75
3.28	Externisté	26.16
3.29	Externisté	26.82
3.30	Externisté	26.82
3.31	Chodba	127.20
3.32	WC ženy	5.76
3.33	WC muži	5.92
3.34	Výzkum	11.90
3.35	Výzkum	12.62
3.36	Výzkum	12.54
3.37	Výzkum	12.61
3.38	Výzkum	86.66
3.39	Výzkum	19.60
3.40	Výzkum	19.55
3.41	Výzkum	40.24
3.42	Výzkum	81.49

PLOCHA MÍSTNOSTÍ CELKEM: 2392.55

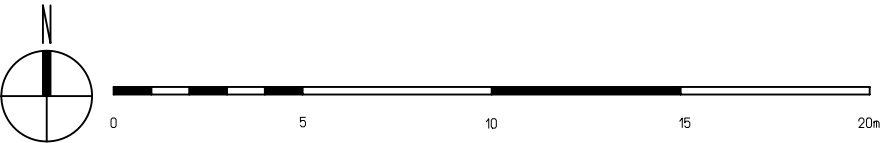


VEDOUCÍ PRÁCE	ing. arch. PETR STOLÍN, ing. arch. ALENA MIČEKOVÁ	FORMÁT	4 x A4
VYPRACOVAL	bc. IVO LOUDA	DATUM	14.1.2017
ZADÁNÍ: ŠKOLA ARCHITEKTURY V DRÁŽDANECH		ÚČEL, STUP.DOK.	STUDIE
VÝKRES: PŮDORYS 3NP		MĚŘÍTKO	ČÍSLO PŘÍLOHY
		1:250	

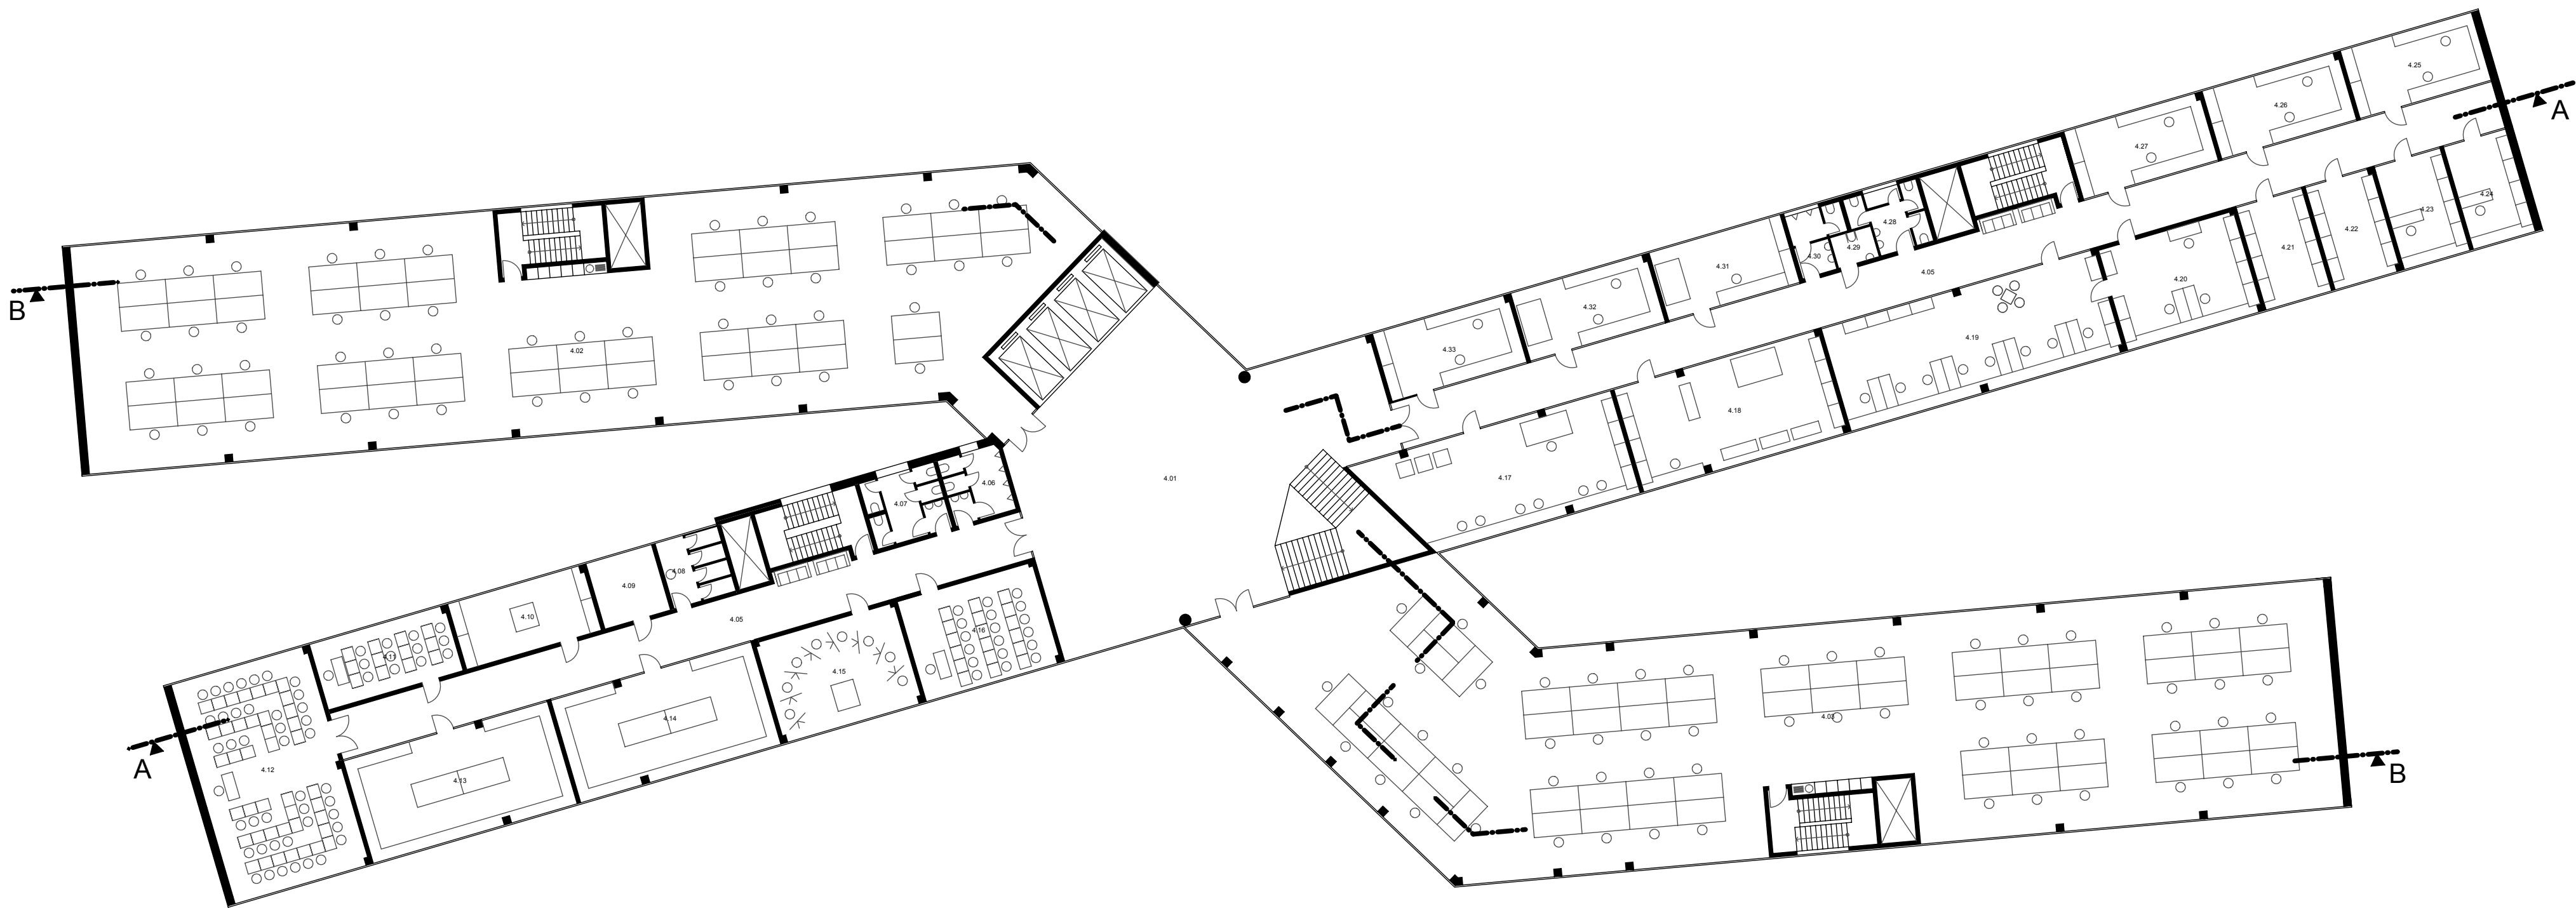


LEGENDA MÍSTNOSTÍ

OZNAČENÍ	NÁZEV MÍSTNOSTI	PLOCHA [m²]
4.01	Hala	229.71
4.02	Ateliér	572.73
4.03	Ateliér	646.94
4.05	Ateliér	152.36
4.05	Chodba	96.74
4.06	WC muži	11.11
4.07	WC ženy	13.57
4.08	Sprchy	11.17
4.09	Sklad	12.78
4.10	Lakovna	26.02
4.11	Učebna	26.02
4.12	Učebna	86.81
4.13	Dílna	61.11
4.14	Dílna	60.00
4.15	Kresba	40.63
4.16	Učebna	39.66
4.17	Tiskárny	69.87
4.18	Plotry	60.96
4.19	Asistenti	81.77
4.20	Profesoři	39.84
4.21	Sklad	19.77
4.22	Sklad	19.63
4.23	Kancelář	19.77
4.24	Kancelář	18.66
4.25	Kancelář	26.16
4.26	Kancelář	26.82
4.27	Kancelář	26.81
4.28	Profesoři	9.30
4.29	Profesoři	3.81
4.30	Profesoři	7.75
4.31	3D tisk	26.16
4.32	Laser	26.82
4.33	Správce dílny	26.82

PLOCHA MÍSTNOSTÍ CELKEM: 2598.08

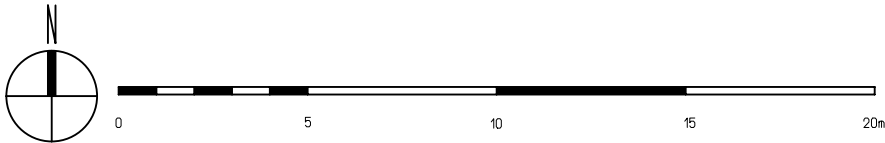


VEDOUCÍ PRÁCE	ing. arch. PETR STOLÍN, ing. arch. ALENA MIČEKOVÁ	FORMÁT	4 x A4
VYPRACOVAL	bc. IVO LOUDA	DATUM	14.1.2017
ZADÁNÍ: ŠKOLA ARCHITEKTURY V DRÁŽDANECH		ÚČEL, STUP.DOK.	STUDIE
VÝKRES: PŮDORYS 4NP		MĚŘITKO	ČÍSLO PŘÍLOHY
		1:250	

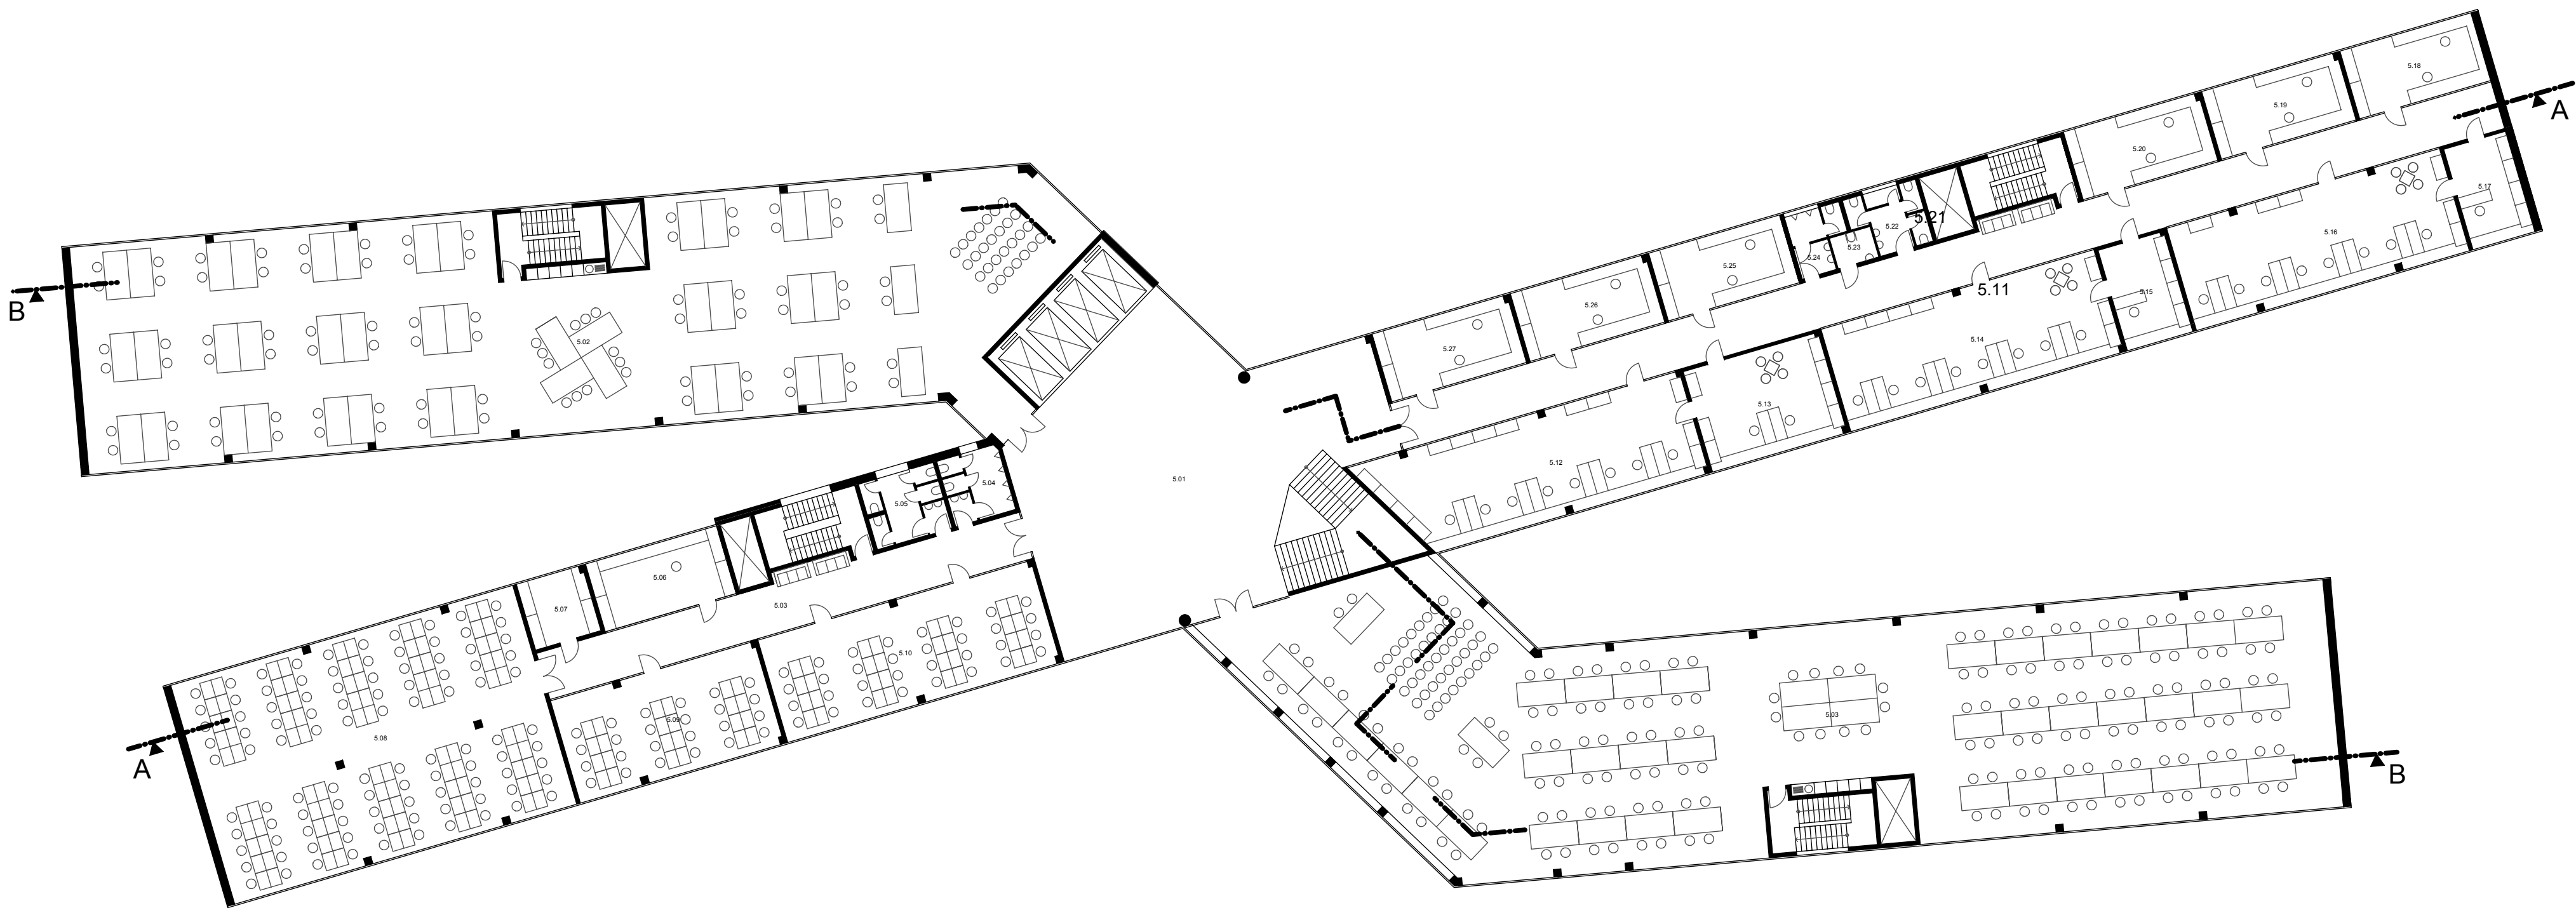


LEGENDA MÍSTNOSTÍ

OZNAČENÍ	NÁZEV MÍSTNOSTI	PLOCHA [m²]
5.01	Hala	229.85
5.02	Ateliér	572.79
5.03	Ateliér	637.26
5.03	Chodba	68.46
5.04	WC muži	11.11
5.05	WC ženy	13.58
5.06	Administrátor	26.16
5.07	Sklad	12.70
5.08	Počítačová laboratoř	219.68
5.09	Výpočetní technika	60.96
5.10	Počítačová učebna	81.84
5.11	Asistenti	152.35
5.12	Asistenti	90.53
5.13	Profesoři	39.84
5.14	Asistenti	81.71
5.15	Profesoři	19.58
5.16	Asistenti	81.63
5.17	Profesoři	18.53
5.18	Kancelář	26.16
5.19	Kancelář	26.82
5.20	Kancelář	26.81
5.21	Úklid	1.48
5.22	WC ženy	9.30
5.23	WC invalidé	3.81
5.24	WC muži	7.75
5.25	Kancelář	26.16
5.26	Kancelář	26.82

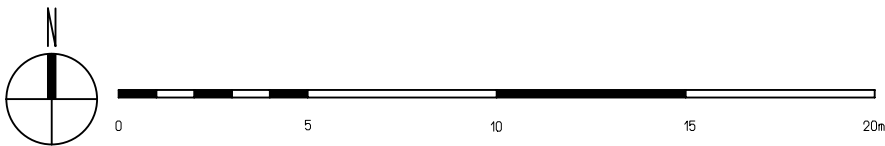


VEDOUCÍ PRÁCE	ing. arch. PETR STOLÍN, ing. arch. ALENA MIČEKOVÁ	FORMÁT	4 x A4
VYPRACOVAL	bc. IVO LOUDA	DATUM	14.1.2017
ZADÁNÍ: ŠKOLA ARCHITEKTURY V DRÁŽDANECH		ÚČEL, STUP.DOK.	STUDIE
VÝKRES: PŮDORYS 5NP		MĚŘITKO 1:250	ČÍSLO PŘÍLOHY

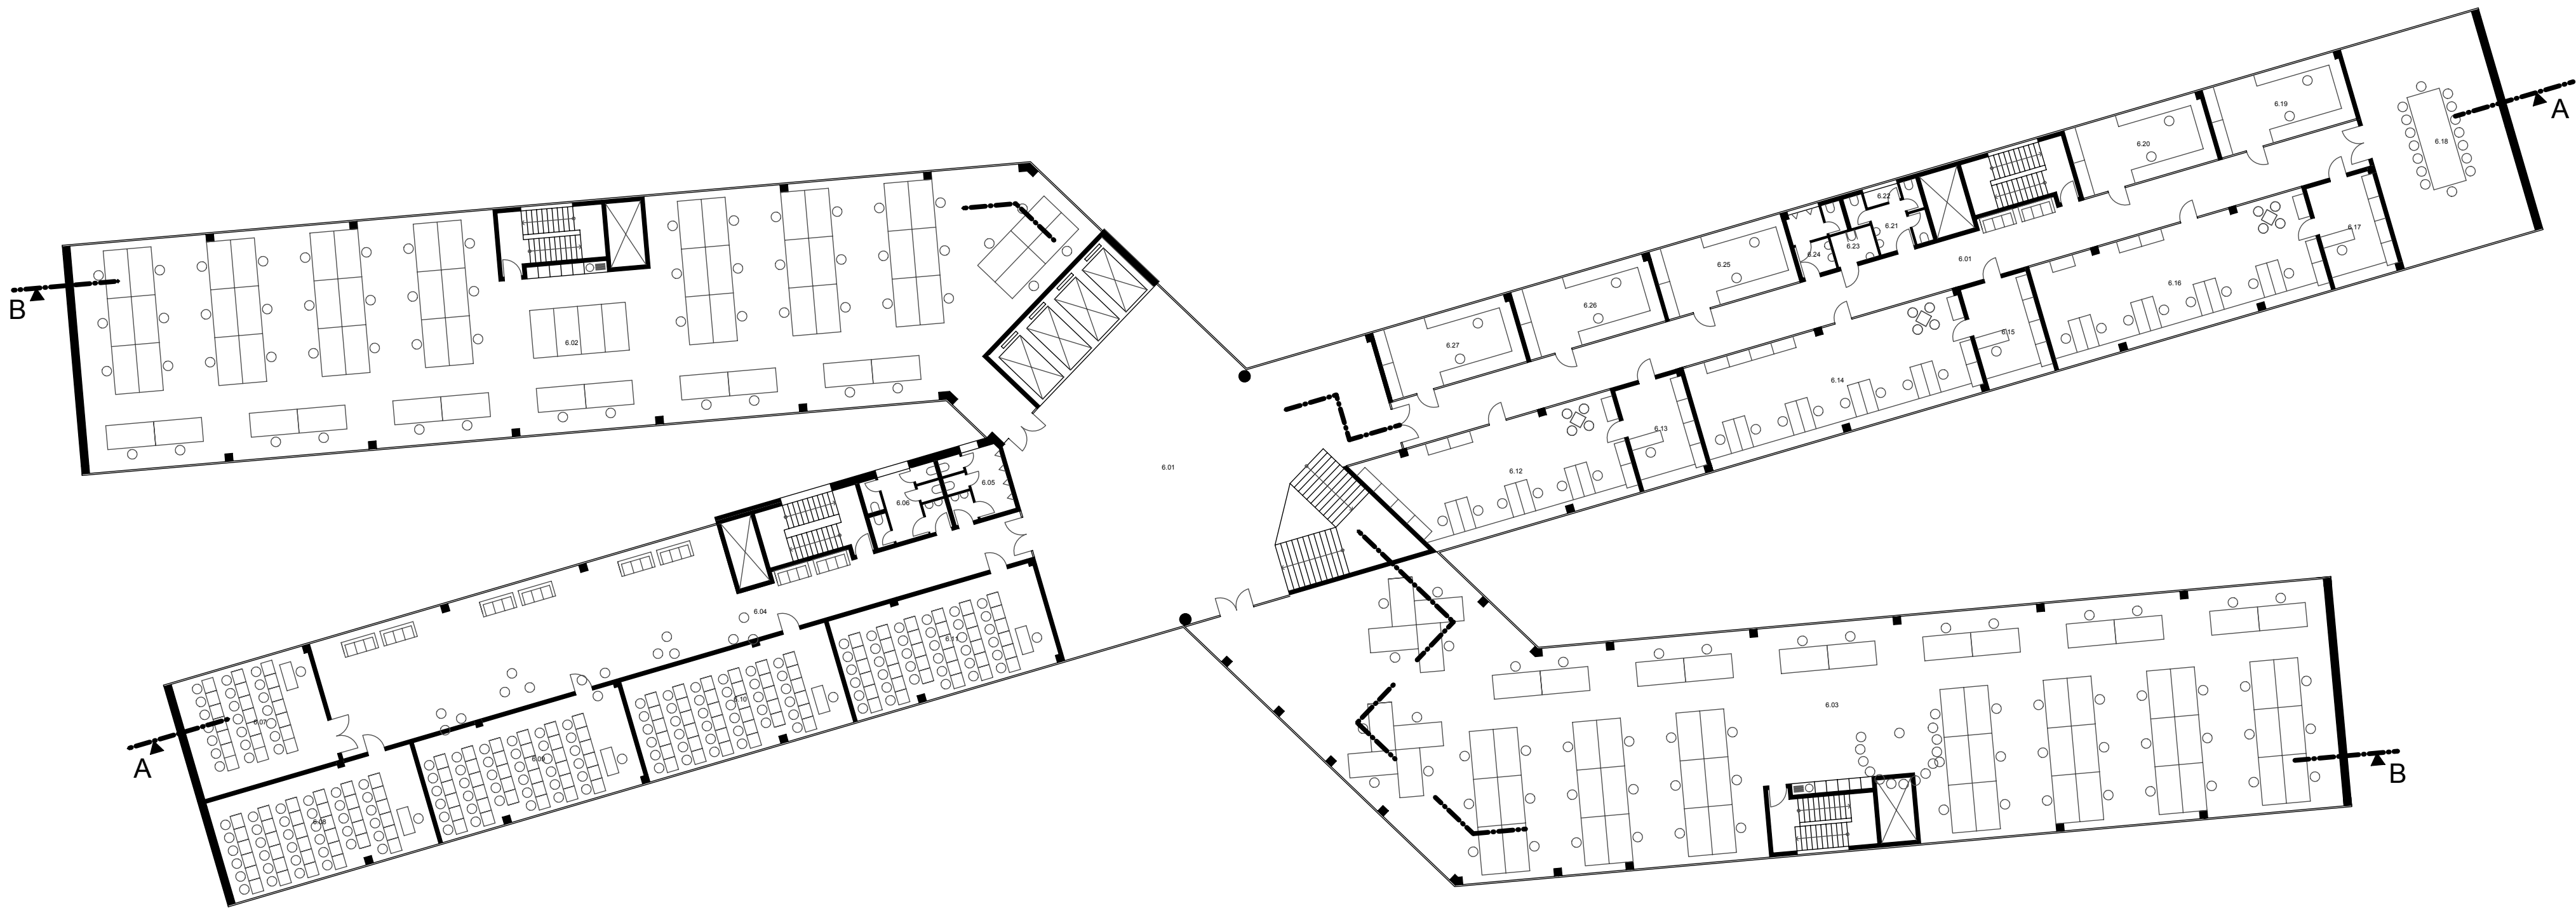



LEGENDA MÍSTNOSTÍ

OZNAČENÍ	NÁZEV MÍSTNOSTI	PLOCHA [m²]
6.01	Hala	364.31
6.02	Ateliér	572.73
6.03	Ateliér	646.94
6.04	Chodba	179.14
6.05	Chodba	11.11
6.06	Chodba	13.58
6.07	Chodba	45.90
6.08	Chodba	59.89
6.09	Chodba	59.77
6.10	Chodba	59.89
6.11	Chodba	59.77
6.12	Asistenti	69.87
6.13	Profesoři	19.54
6.14	Asistenti	81.84
6.15	Profesoři	19.62
6.16	Asistenti	81.63
6.17	Profesoři	19.50
6.18	Zasedací místnost	84.31
6.19	Profesoři	26.82
6.20	Profesoři	26.81
6.21	WC ženy	9.30
6.22	Úklid	1.48
6.23	WC invalidé	3.81
6.24	WC muži	7.71
6.25	Asistenti	26.16
6.26	Asistenti	26.82
6.27	Asistenti	26.82



PLOCHA MÍSTNOSTÍ CELKEM: 2605.07

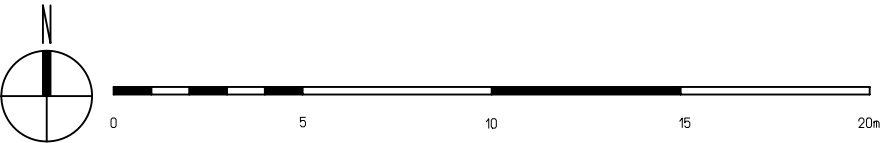



VEDOUCÍ PRÁCE	ing. arch. PETR STOLÍN, ing. arch. ALENA MIČEKOVÁ	FORMÁT	4 x A4
VYPRACOVAL	bc. IVO LOUDA	DATUM	14.1.2017
ZADÁNÍ: ŠKOLA ARCHITEKTURY V DRÁŽDANECH		ÚČEL, STUP.DOK.	STUDIE
VÝKRES: PŮDORYS 6NP		MĚŘITKO	ČÍSLO PŘÍLOHY
		1:250	

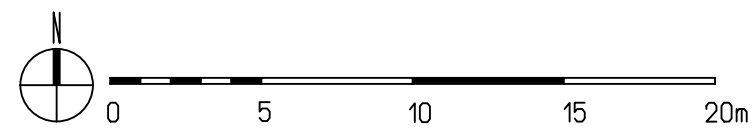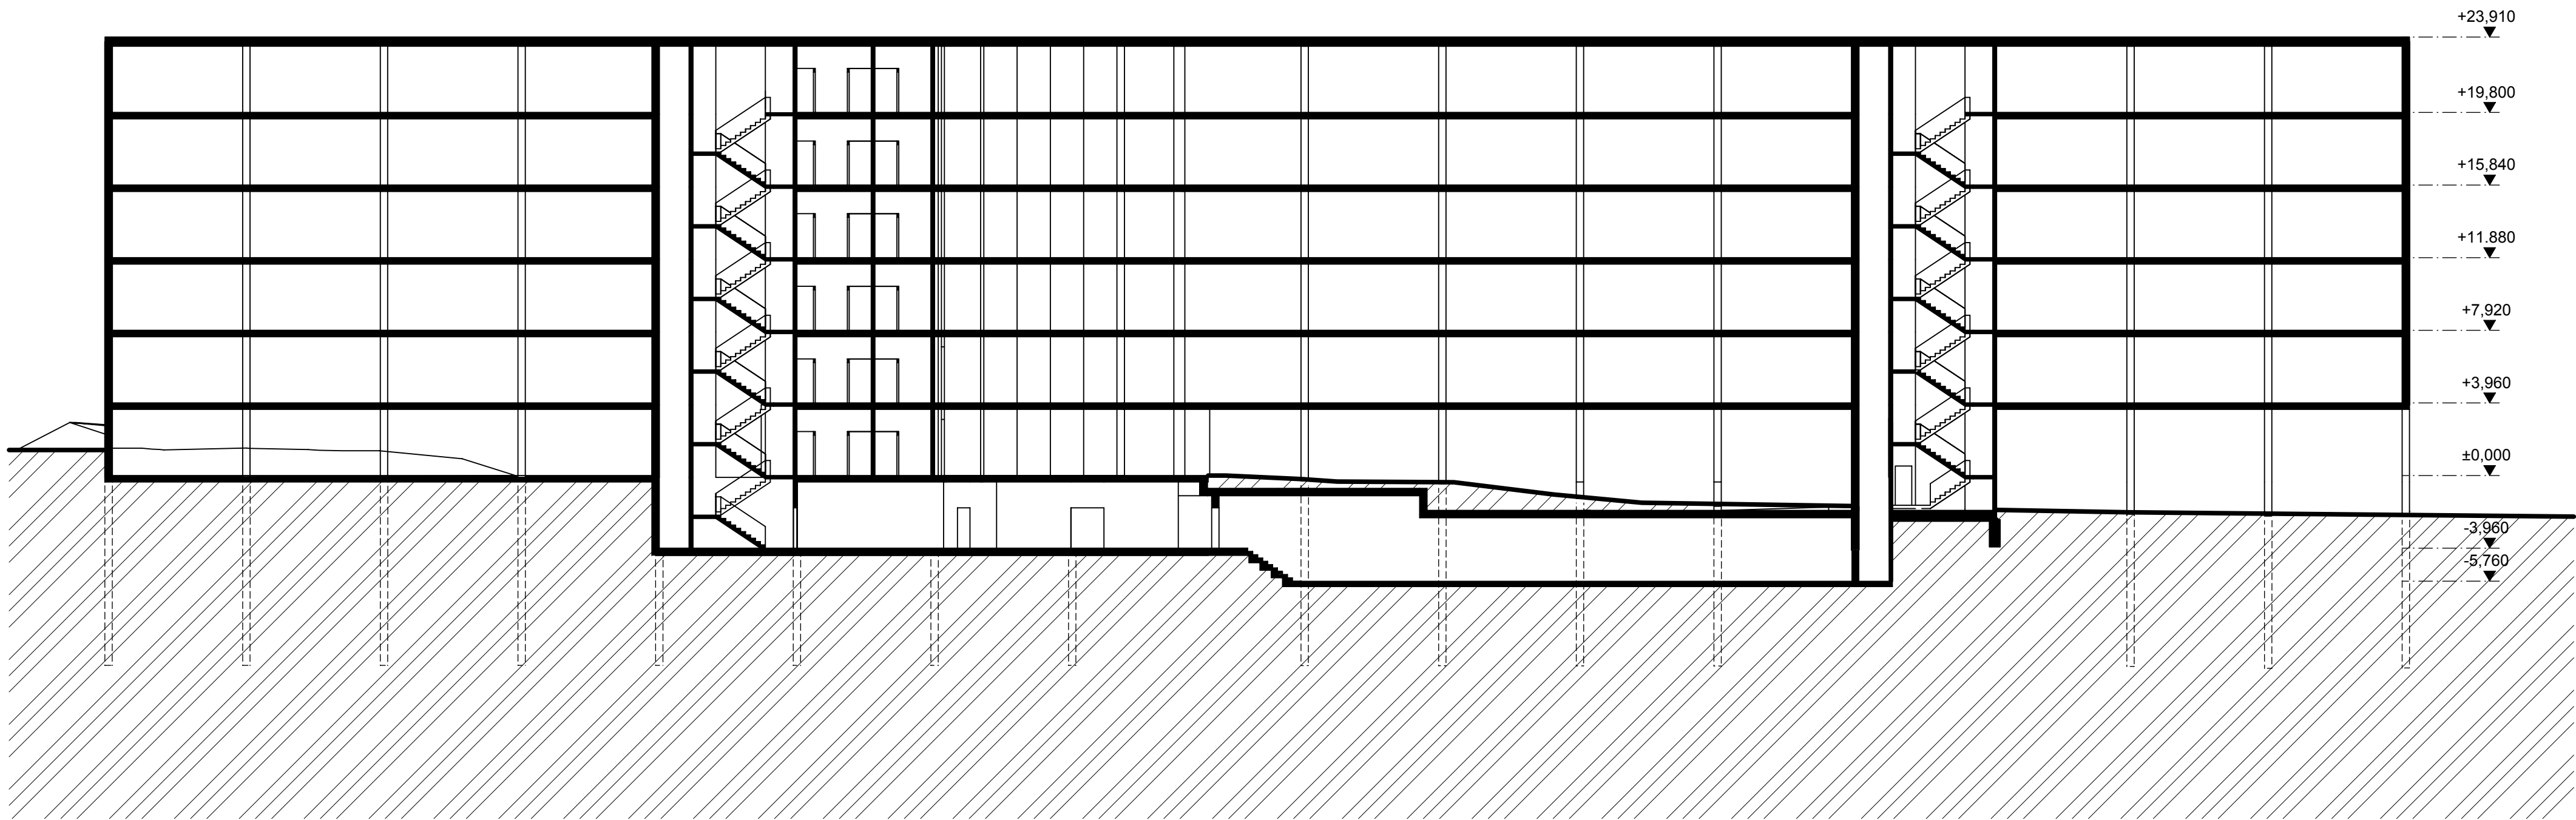


VEDOUcí PRÁCE	ing. arch. PETR STOLÍN, ing. arch. ALENA MIČEKOVÁ	FORMÁT	4 x A4
VYPRACOVAL	bc. IVO LOUDA	DATUM	14.1.2017
ZADÁNÍ: ŠKOLA ARCHITEKTURY V DRÁŽDANECH		ÚČEL, STUP.DOK.	STUDIE
VÝKRES: ŘEZ A-A		MĚŘITKO 1:250	ČÍSLO PŘÍLOHY

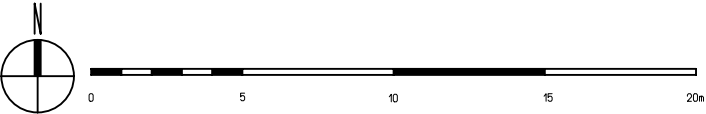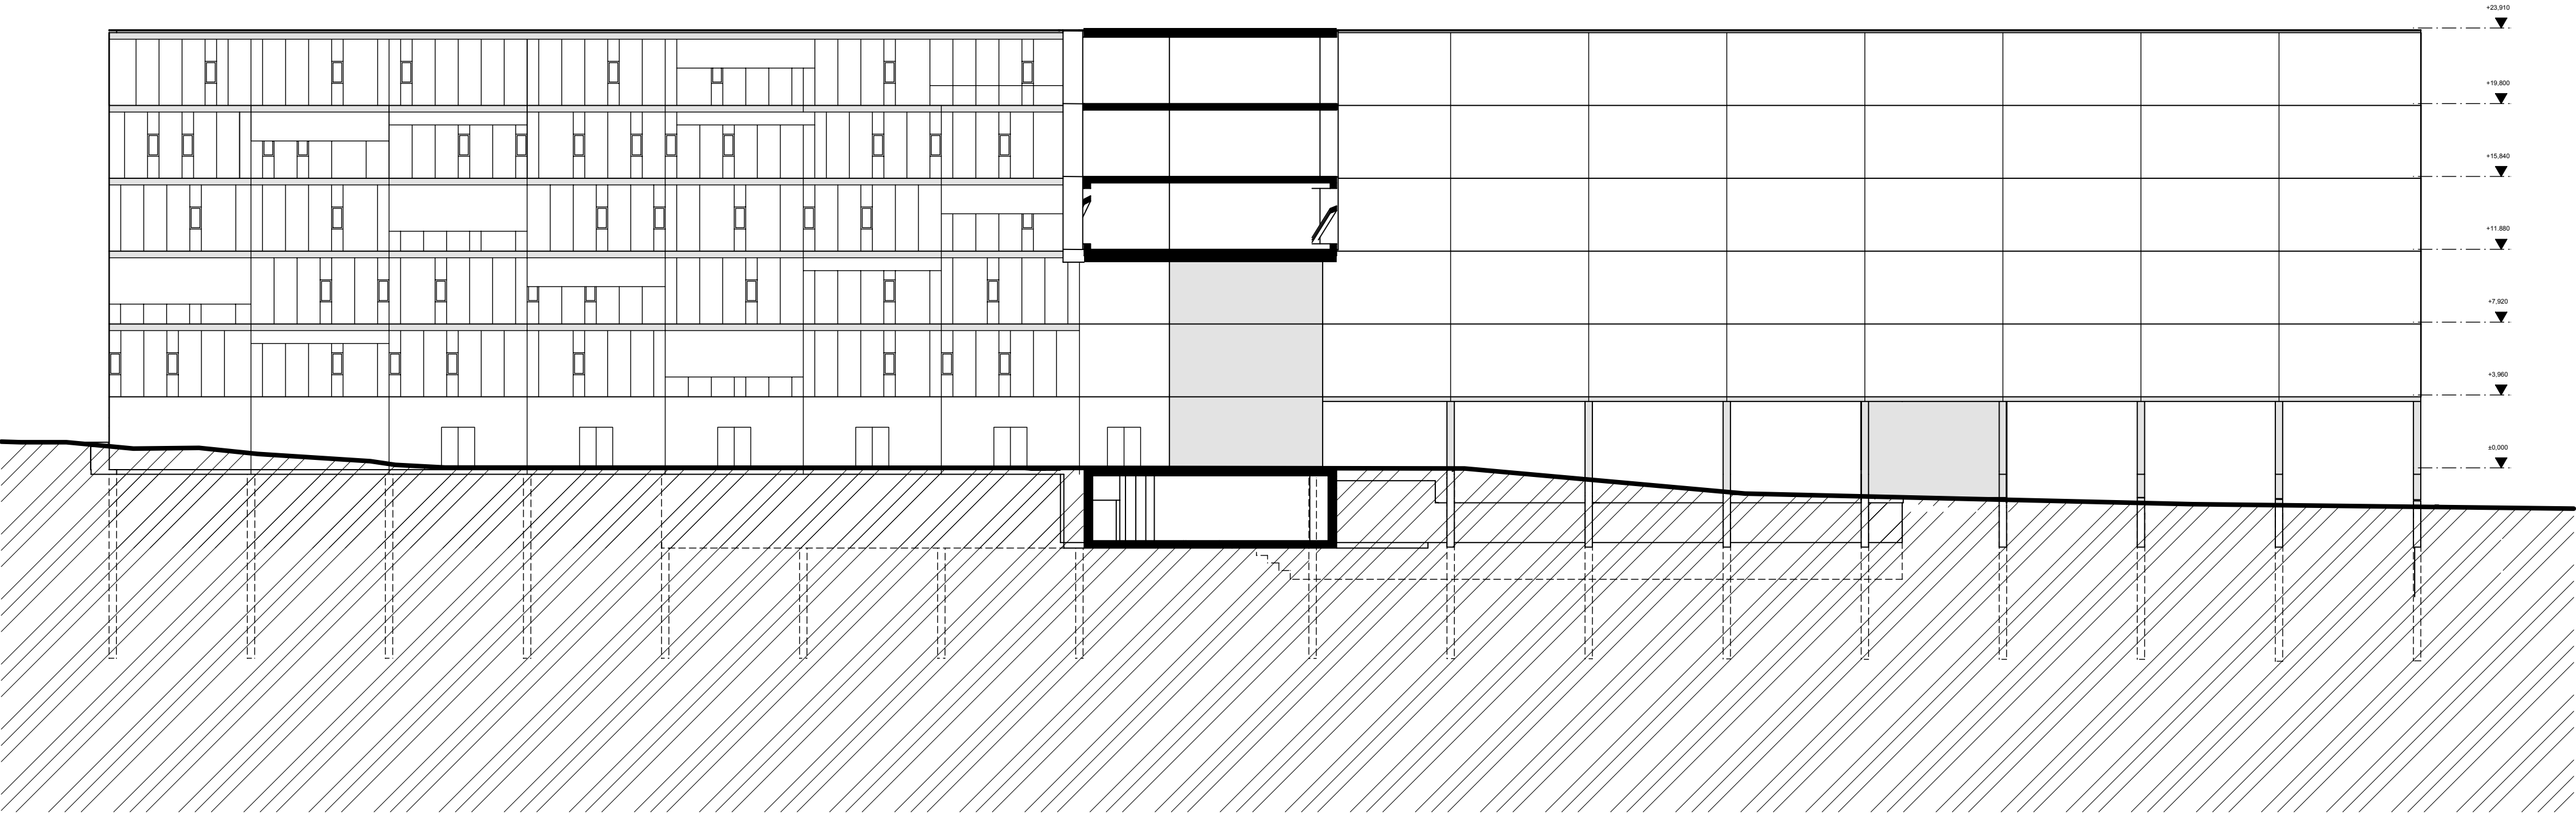

VEDOUCÍ PRÁCE	ing. arch. PETR STOLÍN, ing. arch. ALENA MIČEKOVÁ	FORMÁT	4 x A4
VYPRACOVAL	bc. IVO LOUDA	DATUM	14.1.2017
ZADÁNÍ: ŠKOLA ARCHITEKTURY V DRÁŽDANECH		ÚČEL, STUP.DOK.	STUDIE
VÝKRES: ŘEZPOHLED JIH		MĚŘITKO	ČÍSLO PŘÍLOHY
		1:250	

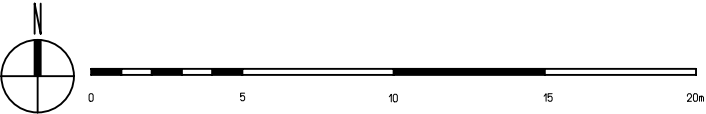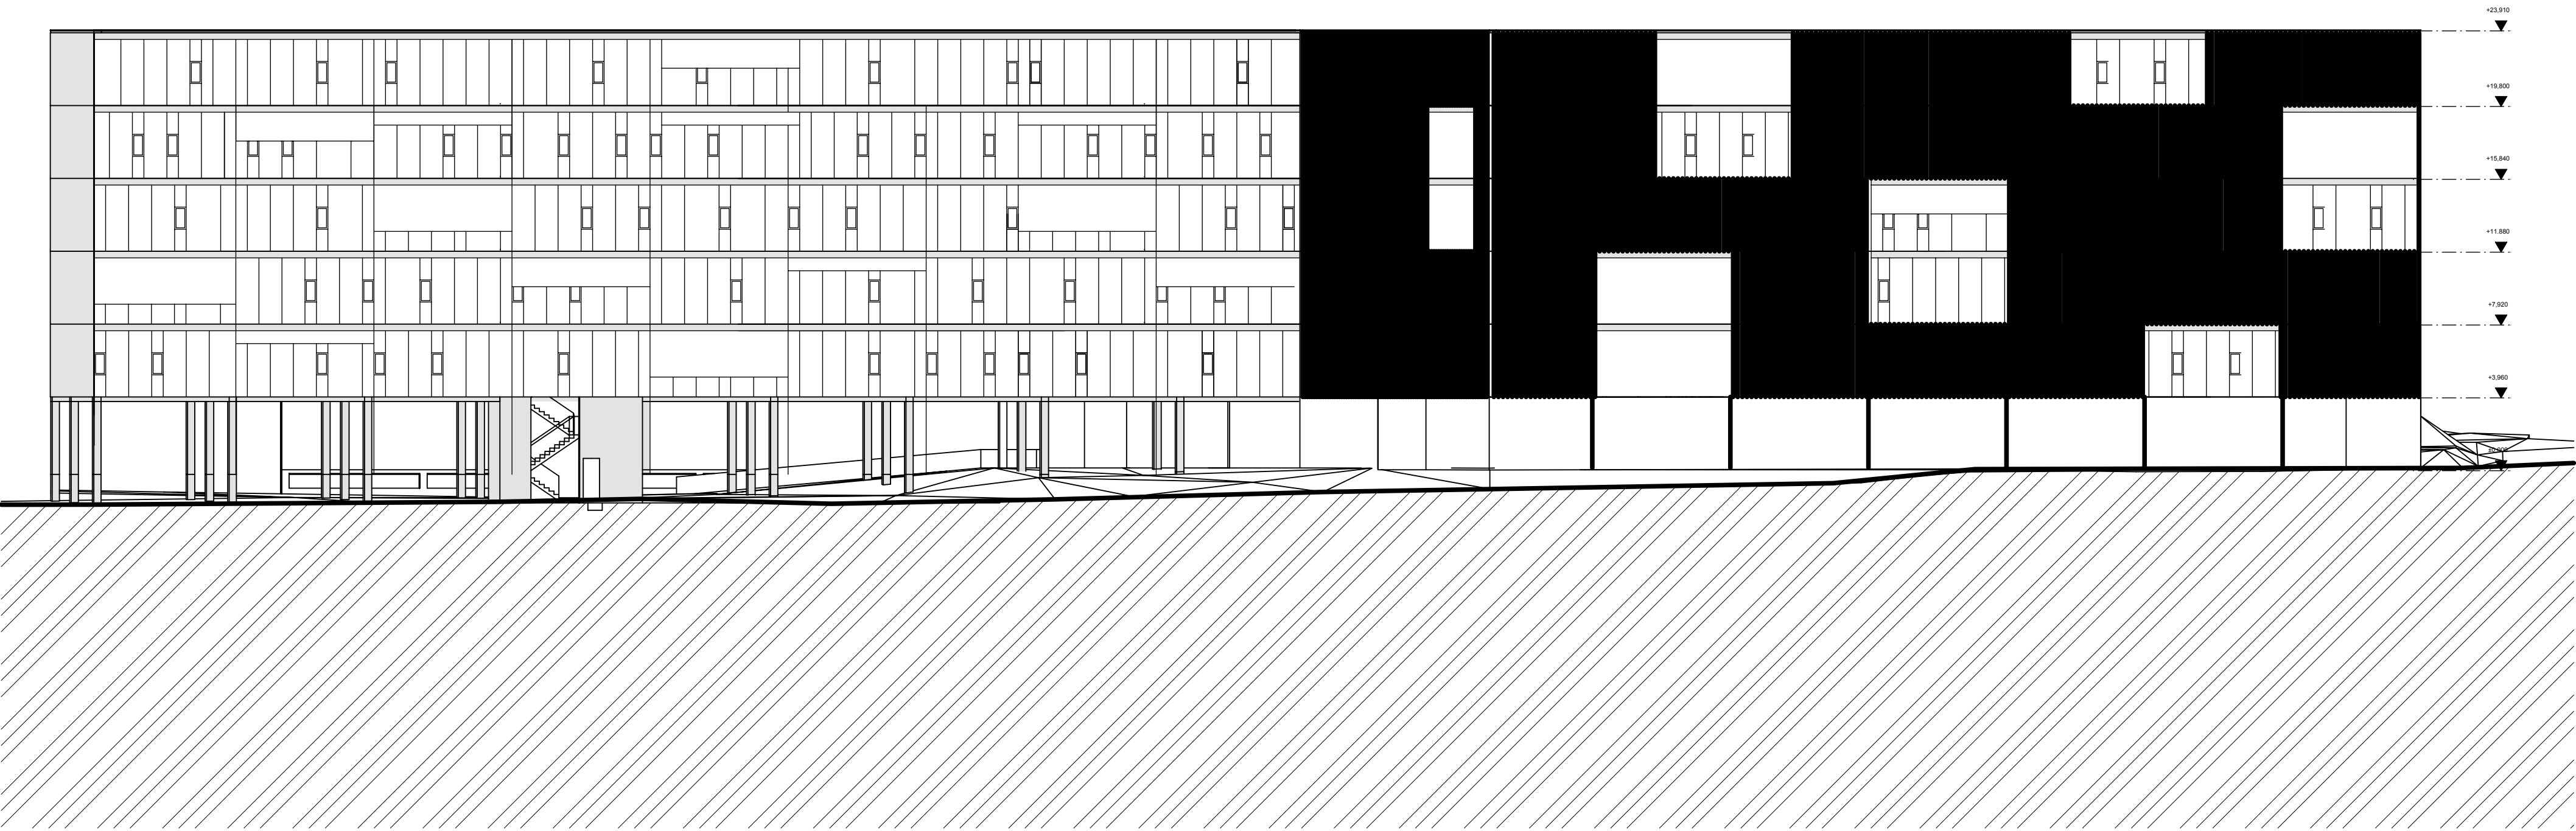

VEDOUCÍ PRÁCE	ing. arch. PETR STOLÍN, ing. arch. ALENA MIČEKOVÁ	FORMÁT	4 x A4
VYPRACOVAL	bc. IVO LOUDA	DATUM	14.1.2017
ZADÁNÍ: ŠKOLA ARCHITEKTURY V DRÁŽDANECH		ÚČEL, STUP.DOK.	STUDIE
VÝKRES:		MĚŘÍTKO 1:250	ČÍSLO PŘÍLOHY

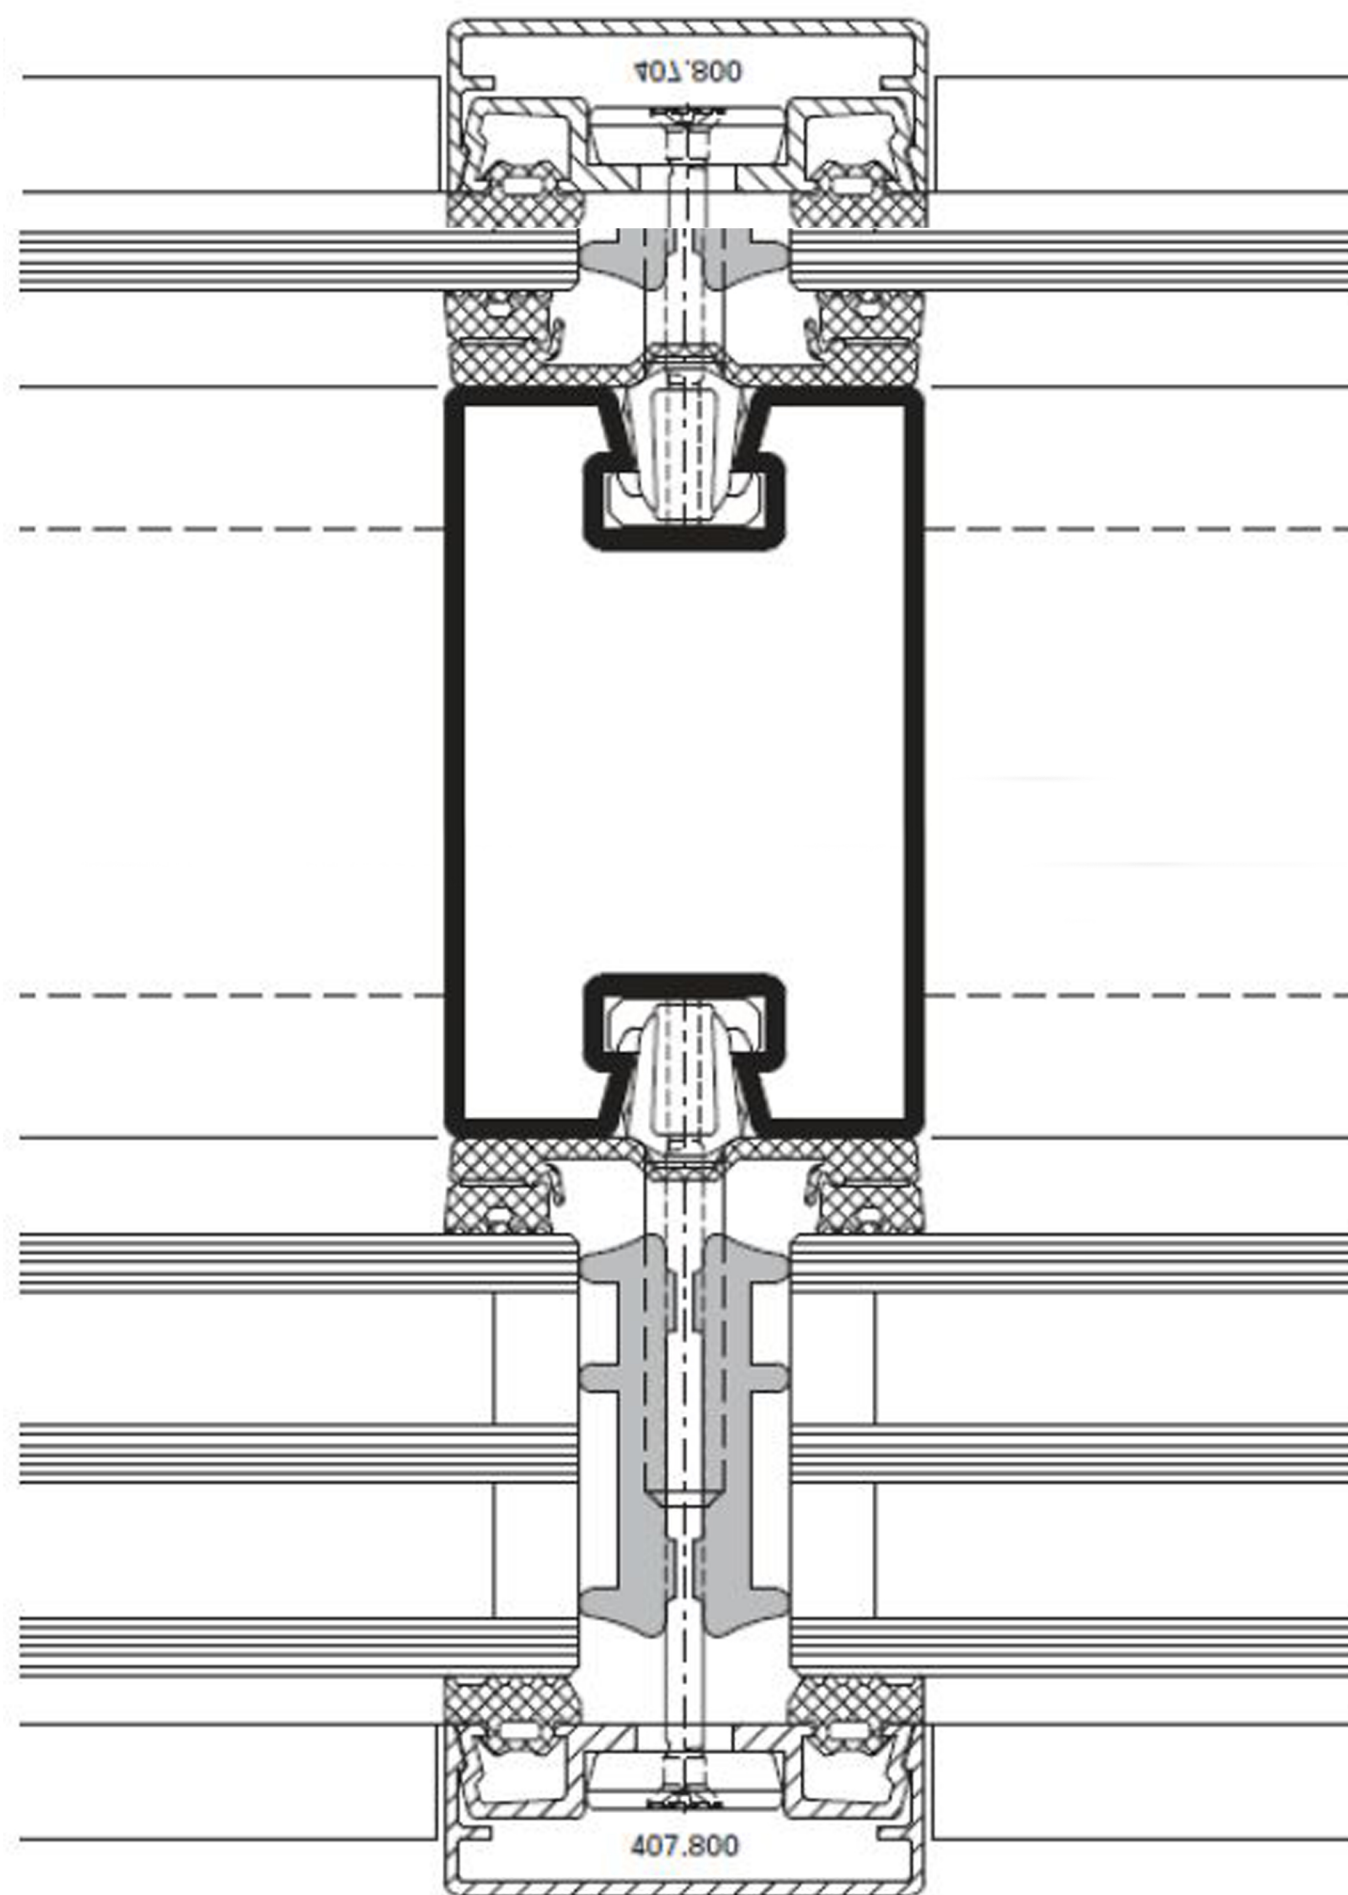

Die neuen
Fenster- und
Fassadenelemente
wurden montiert,
im Anschluss die
alten Elemente
abgebaut.
The new window
and façade
elements were
installed first,
before the old units
were removed.

Großzügige Öffnungs-
flügel ermöglichen eine
individuelle Lüftung.
Large casement
windows make local
ventilation possible.

Hinter der erneuerten
Natursteinbrüstung sorgt
eine ausreichend dimensio-
nierte Dämmung für einen
guten Wärmeschutz.
Die neuen Raffstores sind
windsicher.
Behind the new natural stone
spandrel panels, sufficient
insulation provides good thermal
protection. The new venetian
blinds are wind resistant.

