

TECHNICKÁ UNIVERZITA V LIBERCI

FAKULTA UMĚNÍ A ARCHITEKTURY

Katedra architektury

Akademický rok 2008/09

ZADÁNÍ BAKALÁŘSKÉ PRÁCE

pro:

Petra Pospíšila

obor:

architektura

UNIVERZITNÍ KNHOVNA
TECHNICKÉ UNIVERZITY V LIBERCI



Vedoucí katedry Vám ve smyslu zákona o vysokých školách č. 111/1998 Sb. určuje tuto bakalářskou práci:

Název tématu:

Pediatrická klinika, Rwanda

Zásady pro vypracování:

Místo:

Rwanda, místo určeno zadáním soutěže

Komentář:

Návrh pediatrické nemocnice pro oblast východní Afriky, respektující místní klimatické, kulturní, společenské a ekonomické podmínky. Cílem je najít modelové řešení, po úpravě použitelné pro různá místa ve východní Africe. Zadání ve smyslu vypsání mezinárodní architektonické soutěže. Možnost účasti v soutěži (odevzdání 15.1.2009).

Podklady:

Soutěžní podklady jsou ke stažení na adrese <http://www.architectureweek.com/cgi-bin/wlc?http://www.designforthechildren.org/> a jsou uloženy na serveru v počítačové učebně fakulty.

Prohlášení

Byl(a) jsem seznámen(a) s tím, že na mou bakalářskou práci se plně vztahuje zákon č. 121/2000 Sb. o právu autorském, zejména § 60 – školní dílo.

Beru na vědomí, že Technická univerzita v Liberci (TUL) nezasahuje do mých autorských práv užitím mé bakalářské práce pro vnitřní potřebu TUL.

Užiji-li bakalářskou práci nebo poskytnu-li licenci k jejímu využití, jsem si vědom povinnosti informovat o této skutečnosti TUL; v tomto případě má TUL právo ode mne požadovat úhradu nákladů, které vynaložila na vytvoření díla, až do jejich skutečné výše.

Bakalářskou práci jsem vypracoval(a) samostatně s použitím uvedené literatury a na základě konzultací s vedoucím bakalářské práce a konzultantem.

Datum 5. ledna 2009

Podpis

Petra Pospíšil

KAR

175

18.1.09

17.1.09 AB

Požadované výkony pro odevzdání BP:

- A - Seznam příloh
B - Rozbor místa a úkolu

Poznámka:

Předpokládán je esej s obrazovým doprovodem, dokládající autorovo vnímání a interpretaci daného místa a úkolu.

- C - Návrh (povinný minimální rozsah, pro účely soutěže viz soutěžní podmínky):

část návrhu

měřítko

- | | |
|--|-----------------|
| C. 1 - situace širších vztahů | M 1:500 – 1:200 |
| C. 2 - celková situace řešeného území
se zákresem parteru budov | M 1: 100 |
| C. 3 - charakteristické řezy územím | M 1: 100 |
| C. 4 - půdorysy všech úrovní budovy | M 1: 100 |
| C. 5 - řezy | M 1: 100 |
| C. 6 - pohledy | M 1: 100 |
| C. 7 - vybraný architektonický detail řešení | M 1: 20 – 1:50 |
| C. 8 - interiérové perspektivy | min. 2x |
| C. 9 - exteriérové perspektivy a zákresy do fotografií | min. 2x |
| C.10 - model | M 1:500 – 1:200 |

- D - Průvodní zpráva a technická zpráva s bilancí ploch a dosažených parametrů využití území

- E - 1x sada zmenšených výkresů pro archivaci ve formátu A3


Elektronická podoba všech částí bakalářské práce na CD-ROM


Vedoucí bakalářské práce: prof. Ing. arch. akad. arch. Jiří Suchomel

Zadání bakalářské práce: 22. 9. 2008

Termín odevzdání bakalářské práce: 5.1.2009 do 15:00 na děkanátě FUA

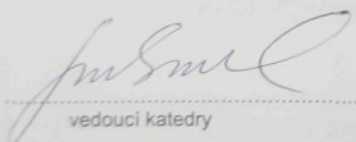


vedoucí katedry

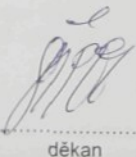
děkan

V Liberci dne 22. 9. 2008

Prohlášení

Byl(a) jsem seznámen(a) s tím, že na mou bakalářskou práci se plně vztahuje zákon č. 121/2000 Sb. o právu autorském, zejména § 60 – školní dílo.


Beru na vědomí, že Technická univerzita v Liberci (TUL) nezasahuje do mých autorských práv užitím mé bakalářské práce pro vnitřní potřebu TUL.

Užiji-li bakalářskou práci nebo poskytnu-li licenci k jejímu využití, jsem si vědom povinnosti informovat o této skutečnosti TUL; v tomto případě má TUL právo ode mne požadovat úhradu nákladů, které vynaložila na vytvoření díla, až do jejich skutečné výše.

Bakalářskou práci jsem vypracoval(a) samostatně s použitím uvedené literatury a na základě konzultací s vedoucím bakalářské práce a konzultantem.

Datum 5. ledna 2009

Podpis

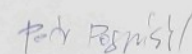

pediatrická klinika rwanda




obsah

- 000 obsah
- 001 rozbor
- 002 foto
- 003 situace
- 004 lokalita
- 005 výkresy F1
- 006 schema F1
- 007 situace F2
- 008 schema F2
- 009 půdorys
- 010 vizualizace exteriér
- 011 řezy
- 012 vizualizace exteriér
- 013 pohledy
- 014 vizualizace interier
- 015 detail
- 016 vizualizace interier
- 017 technická a průvodní zpráva



pediatrická klinika rwanda

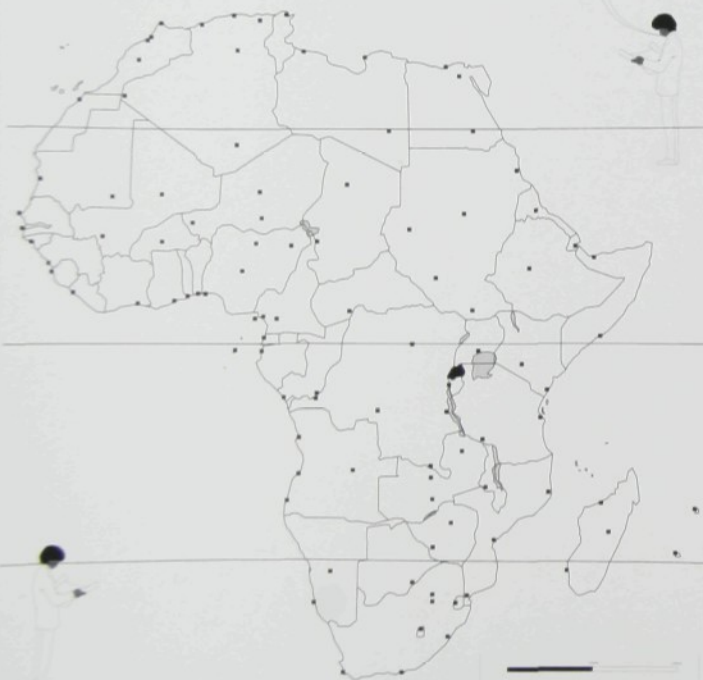

Populace celková 12,1 mil. 1990 10,5 mil. 2000 12,1 mil. 2010 14,5 mil. 2020 17,5 mil. 2030 20,5 mil. 2040 23,5 mil. 8900 2081,5 mil. 891
--



číslo

002

výtisk

foto

měrítka

xxx

autor

petr pospíšil


vedoucí práce

prof. ing. arch. akad.arch. Jiří suchomel

bakalářská práce

pediatrická klinika rwanda



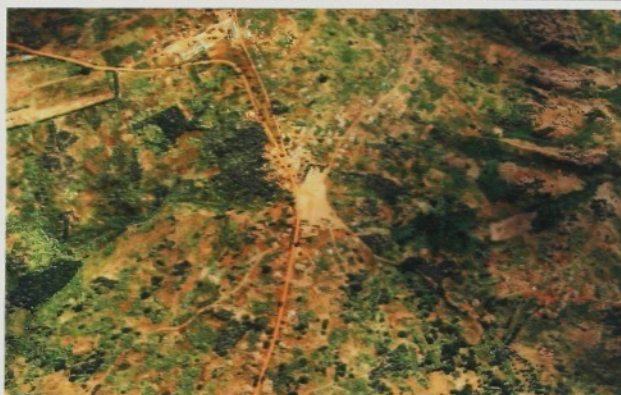


odborné konzultace:

stavba

- ing. petr knápek - vietnam, chile
- ing. arch. jitka škovránková - uganda
- ing. jan suchánek
- ing. jaroslav peterka CSc.

provoz

- mudr. josef marada - haiti
- mudr. pavel hořák CSc.
- prof. mudr. ivo stárek CSc.

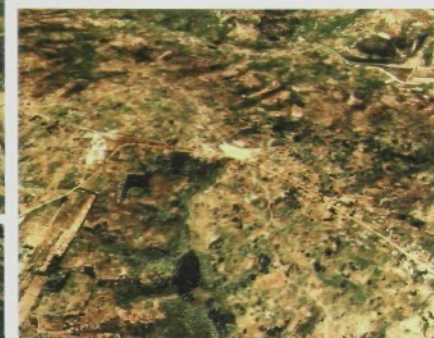

číslo

004

výkres

lokalita

měřítko

xxx

autor

petr pospišil


vedoucí práce

prof. ing. arch. akad. arch. Jiří suchomel

bakalářská práce

pediatrická klinika rwanda



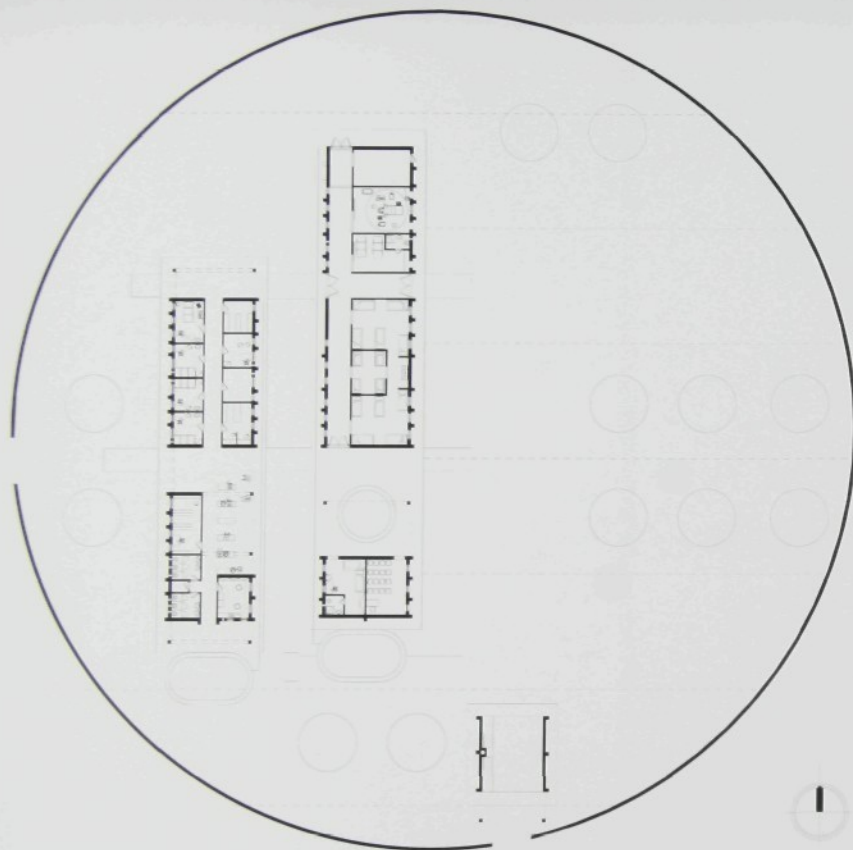

číslo

005

výkres

výkresy F1

měřítko

1:400

autor

petr pospíšil

vedoucí práce

prof. ing. arch. akad. arch. Jiří suchomel


bakalářská práce

pediatrická klinika rwanda





ocim
nosníky a přírůstky-valcování i profily Ocim je silná železa, uhlíku a dalších legujících prvků, které obsahuje méně než 2,14 % uhlíku. V praxi jsou uhlíky ocimů označovány alimim. Které obsahuje převážně železo a které je možno hřívati. Při obsahích uhlíku vyšších než 2,14 % hovoří se o železích. Žele je uhlík vysočen jako grafit nebo cement. Může se vyskytnout ve více třídách (Austenit, Ferrit, Pearlit, Ledeburit, Cementit), které popisuje řázyv binární diagram železo-uhlík. Slučují se například do třídy ocimů opřít prokondenzování vstupu.

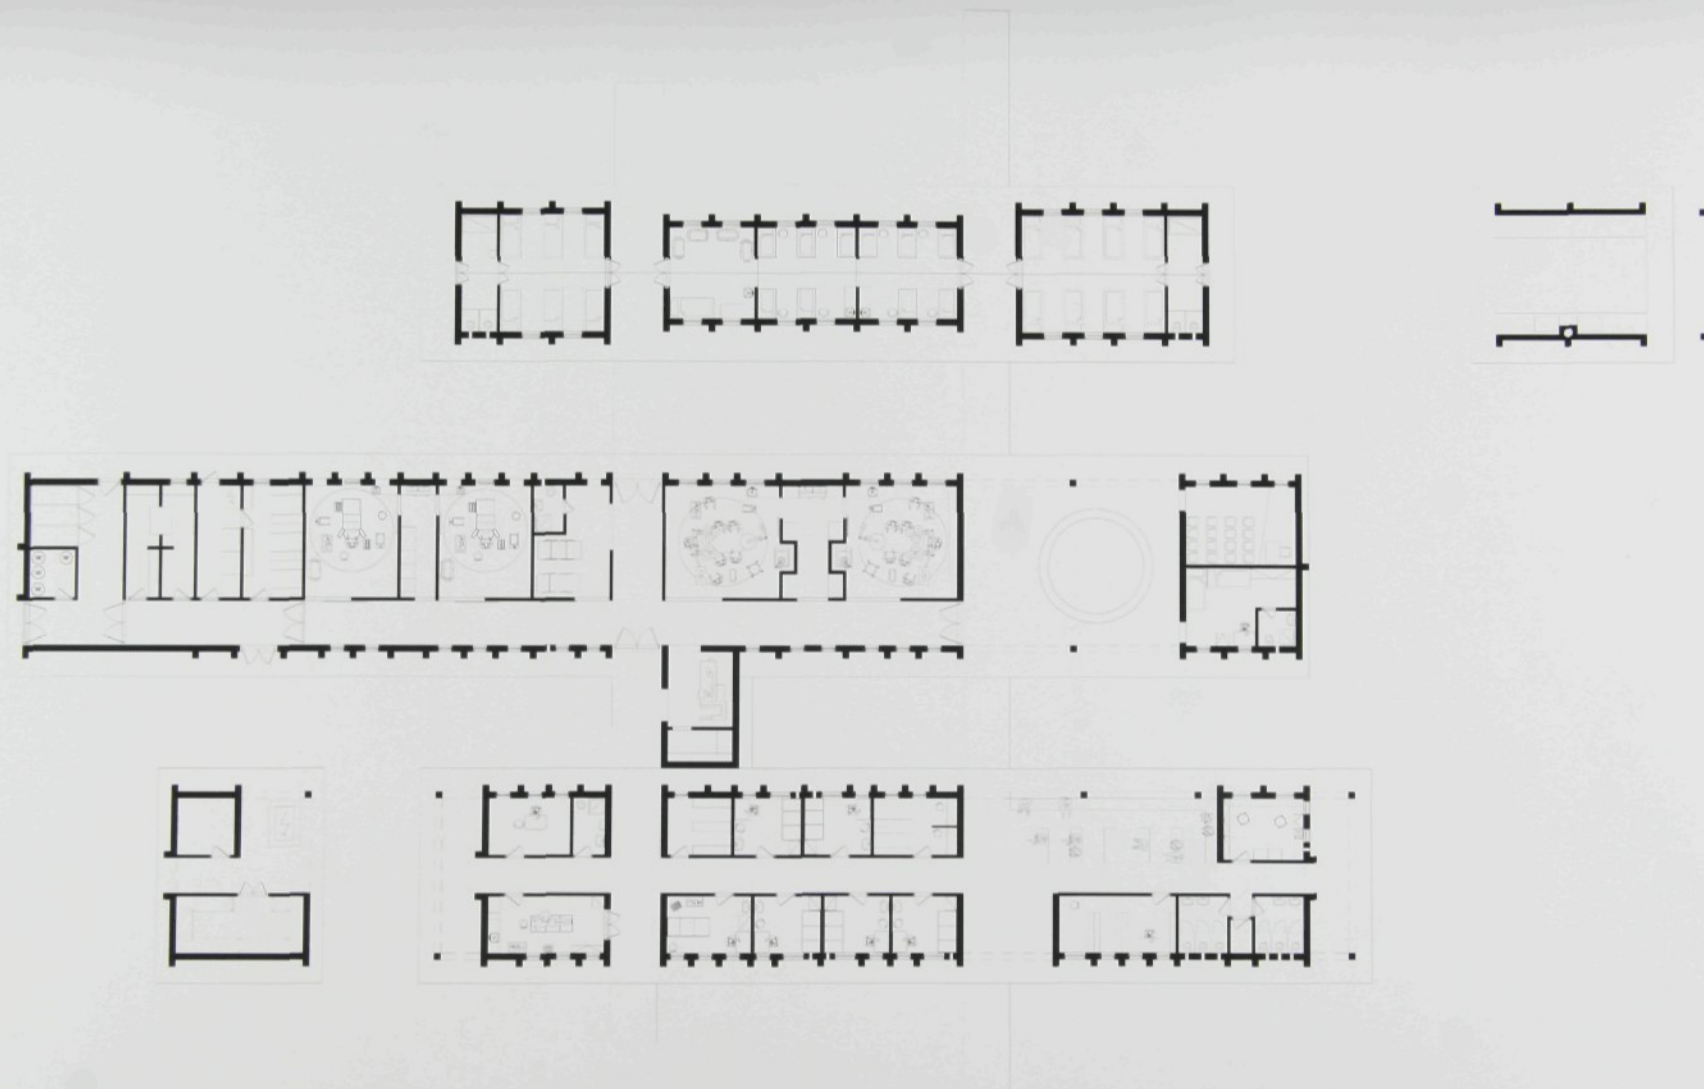

Číslo

009

Název

púdorys F2

Měřítko

1:200

Autor

petr pospišil

Vedoucí práce

prof. ing. arch. akad. arch. Jiří Suchomel

Bakalářská práce

pediatrická klinika rwanda





číslo

010

výkres

vízuálizace

měřítko

xxx

autor

petr pospíšil




vedoucí práce

prof. ing. arch. akad.arch. Jiří suchomel

bakalářská práce

pediatrická klinika rwanda



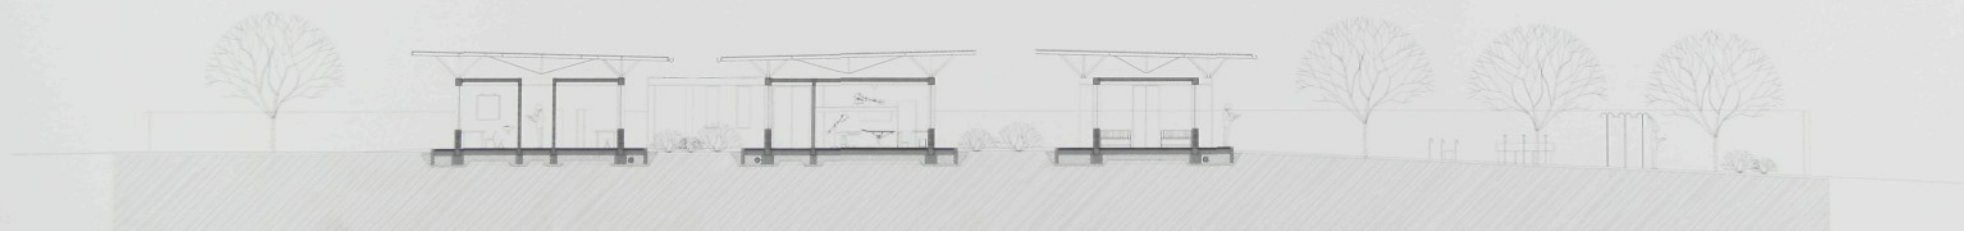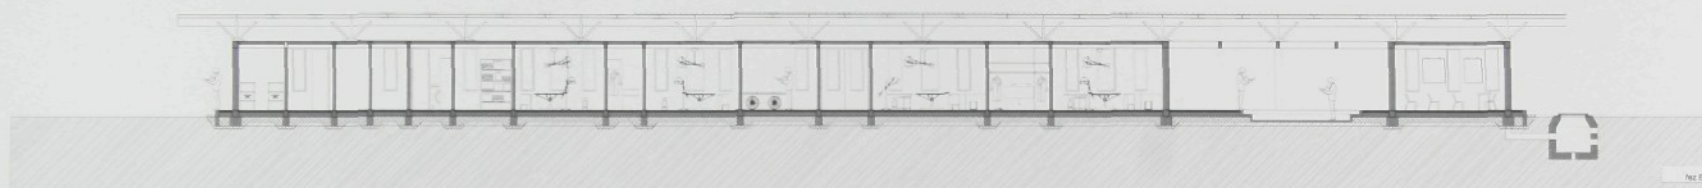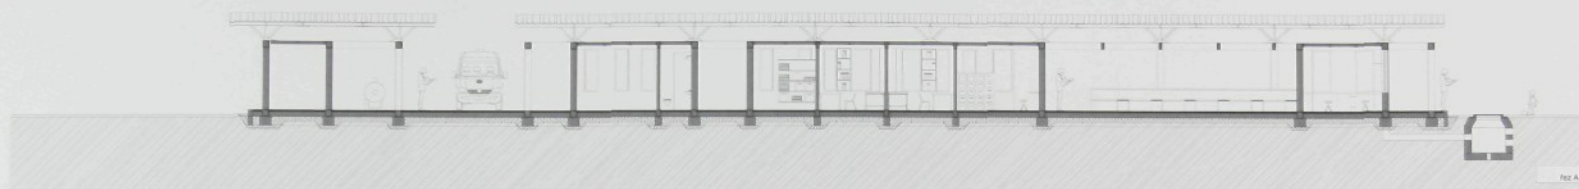

číslo

011

výkres

řezy F2

měřítko

1:200

autor

petr pospíšil





vedoucí práce

prof. ing. arch. akad.arch. Jiří suchomel

bakalářská práce

pediatrická klinika rwanda



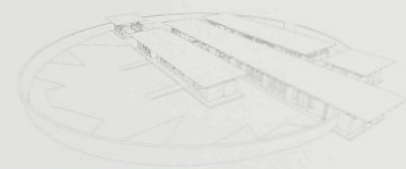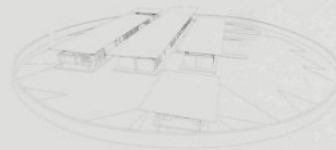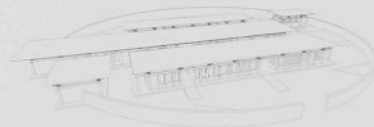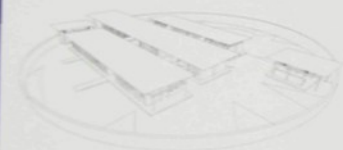

012

výkres

měřítko

autor

vedoucí práce

bakalářská práce

012

exteriér

xxx

petr pospišil

prof. ing. arch. akad. arch. Jiří suchomel

pediatrická klinika rwanda






pohled A



pohled B



pohled C

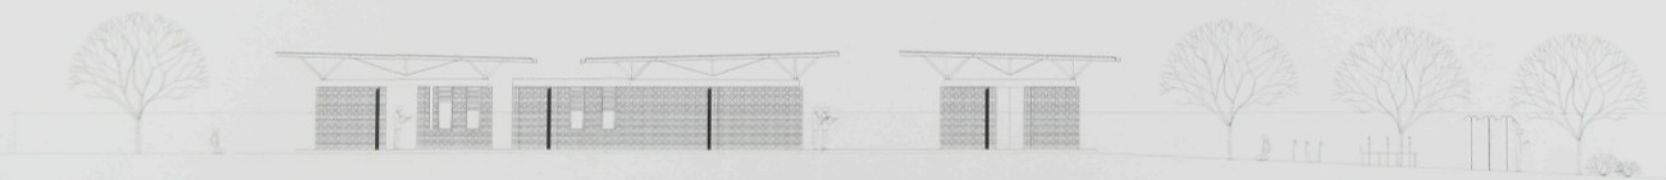

číslo

013

výkres

pohledy F2

měřítko

1:200

autor

petr pospíšil

vedoucí práce

prof. ing. arch. akad.arch. **jiří suchomel**

bakalářská práce

pediatrická klinika rwanda





číslo

014

výkres

interier

měřítko

xxx

autor

petr pospíšil



vedoucí práce

prof. ing. arch. akad.arch. **jiří suchomel**

bakalářská práce

pediatrická klinika rwanda



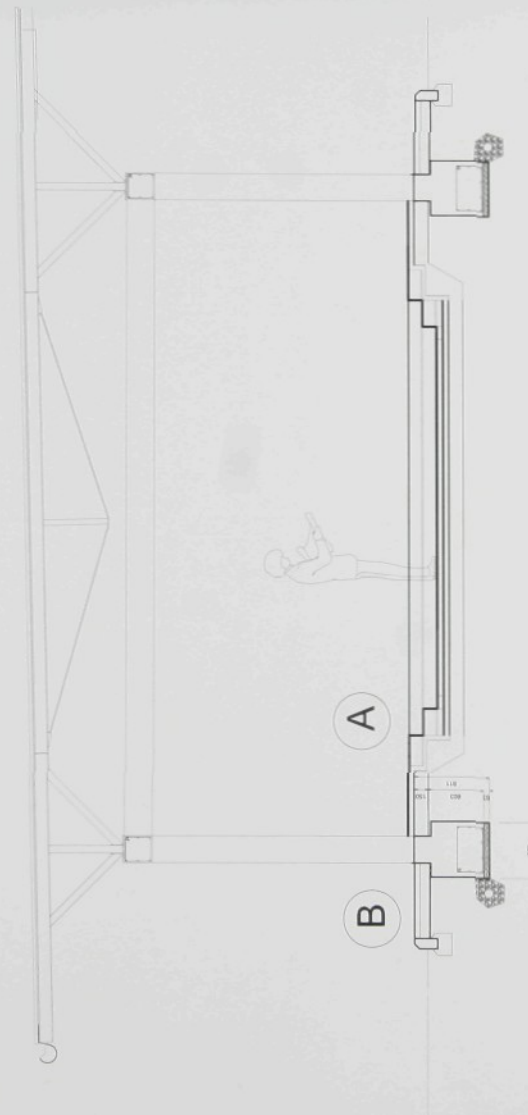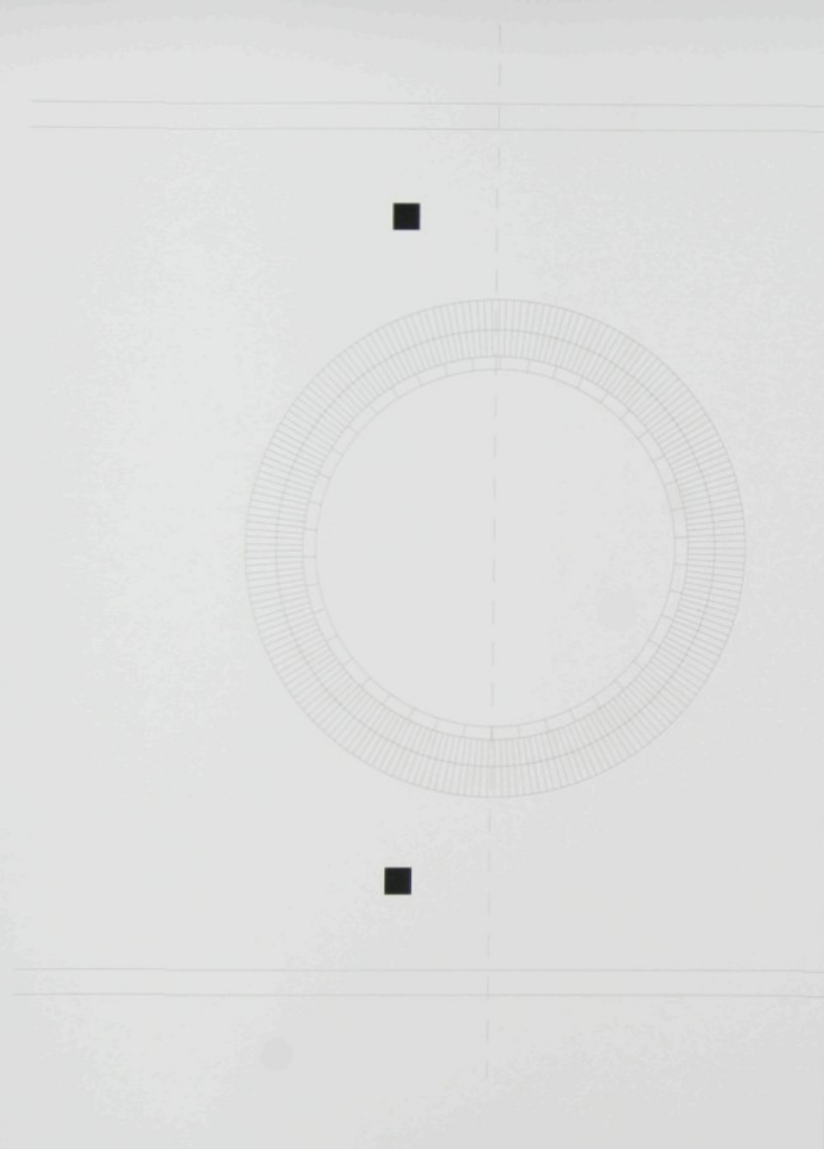

A

keramická dlažba do 1m²
betonová mazanina se sítí
Hydroizolace folie 1,5 mm
Geotextilie
SP podsyp
rostlý terén Edf = 45 MPa

15 mm
60 mm

100 mm

B

zamková dlažba
podsyp
SP podsyp

60 mm
40 mm
100 mm



číslo

016

výkres

vizualizace

měřítko

xxx

autor

petr pospíšil

vedoucí práce

prof. ing. arch. akad.arch. Jiří Suchomel

bakalářská práce

pediatrická klinika rwanda



Průvodní a technická zpráva s bilancí ploch a dosažených parametrů využití území

Úvodní údaje

Místo stavby: Karama

Okres: Kibungo

Kraj: Rwanda

Země: Afrika

Název stavby: Pediatrická klinika – Karama

1. Charakteristika území a stavebního pozemku

Místo realizace kliniky leží ve východo rwandské pahorkatině 1 600 m n. m., jedná se o hřeben ve tvaru písmene U na jehož východní straně leží osada Kibungo pro kterou je nemocnice primárně budována Na straně druhé(přes údolí-převýšení cca 800m) se nachází sedlo Karama do něhož je parcela situována. Tvar U rovněž kopíruje hlavní silnice která po tomto hřebeni spojuje města Kibungo a Rugasha. Stavební parcela leží v dosahu této komunikace(cca50m) Samotná parcela pak leží na pozvolném východním úbočí(5%-9% stoupání)Pozemek je umístěn do těsného sousedství s jakými náměstím které slouží zároveň jako hřiště a křižovatka.Mezipřipojující se vedlejší a hlavní cestu je vklíněna budova kostela.

2. Základní charakteristika stavby a jejího užívání

Zadání ve smyslu vypsání mezinárodní ideové architektonické soutěže.

www.designforthelchildren.org

a) účel užívání stavby.

Pediatrická klinika

b) trvalá nebo dočasná stavba.

Trvalá stavba.

c) novostavba nebo změna dokončené stavby.

Novostavba

d) etapizace výstavby.

Stavba je rozdělena do dvou fází. Stavba se dělí na tři

objekty: objekt A sloužící převážně jako ambulantní pracoviště

objekt B plnící funkci srdce celé kliniky nachází se zde porodní a operační sály,technické zázemí

objekt C pak funguje jako lůžková část

soubor staveb je doplněn několika příduženými objekty-márnice, sklad, kuchyně(viz zadání soutěže)

Všechny tři základní hmoty A B C jsou propojeny komunikačními můstky krytými střechou.

Objekty márnice a skladu sou obsluhny také zvenčí areálu.

3. Konstrukční řešení

Zemní práce

Výkopové práce budou spočívat ve srovnání planě s rovinou pro jednotlivé objekty a dále ve výkopu základových pásů domů, výkopech pro jednotlivé přípojky inženýrských sítí a vnitřní rozvody dešťové a splaškové kanalizace. Před zahájením výkopových prací bude provedeno vytyčení staveb geodetem a vytyčení stávajících inženýrských sítí.

Základy

Základové práce spočívají v vybetonování základových pásů a příslušných přípojek.Okolo všech budov je navržen drenážní pás o šířce 1m.Celá budova je odsazena od terénu z důvodu enormních srážek přes období dešťů. Pro odvedení podpovrchových vod bude po svahu provedena průběžná drenáž z plastových drenážních trub 150 mm na úrovni základové spáry s obsypem překrytou geotextilií.

Svislé konstrukce

Obvodové zdivo je provedeno z plyných cihel (290*140*65) vazba křížová střídání behounů s vazáky(1/1) mocnost zdi 290mm.

Provázanost zajišťují vazné kotvy.Z důvodu stability a klopení je zeď vyztužena sloupky které sou vyzděny taktéž z plyných cihel.

Vnitřní nosné zdivo provedeno z plyných cihel (290*140*65) vazba křížová střídání behounů s vazáky(1/1) mocnost zdi 290mm.

Příčky provedeny z plyných cihel (290*140*65) mocnost 140 mm.

Výztužné věnce probíhají nad nosnými obvodovými zdmi v tloušťce stropu. V místech většího zatížení nad nadokenními překlady je podeřná a třminková výztuž zesílena.

Vodorovné konstrukce

Stropy

Výztužné věnce probíhají nad nosnými obvodovými zdmi v tloušťce stropu. V místech většího zatížení nad nadokenními překlady je podeřná a třminková výztuž zesílena.Dřevěné trámký sou vkladány do I profilů zasazených do obvod věnce.Dřevo i ocel je patřičně povrchově ošetřena.

Střecha

Celá střešní kce je odsazena nad objekty z důvodu provětrávání (ochlazování) objektů pod ní. Střecha je nesena výstuzným věncem uloženým na obvodových zdech jednotlivě nosníky(I profil h=140mm) sou tvořeny dvěma čtyřhrany(2m*2m*1m-výška _ocelové trubky d=0mm) uloženými na obvodových nosných zdech. Střední část nosníku tzv.vzpínadlo. ty sou mezi sebou propojeny vazníky.Jako střešní kritina je navržen trapezový (vlnitý plech).Možnost využití fotovoltaických panelů se nabízí,je však potřeba nadymenzovat ji dle odběru a rentability.

Výplně otvorů

Dveře i okna jsou navrženy v typových rozměrech v šířkách 600, 800 mm se zárubní dřevěnou. Všechny okna sou opatřena sítí proti hmyzu a dřevěnou žaluzii ve stěnách sou umístěny vetrací otvory kryté sítí a dřevěnou okenicí-

Podlahy

Podlahy komunikačních prostor, salů a sociálních zařízení jsou navrženy z keramické dlažby s venkovní nebo vnitřní úpravou. V místnostech salů,koupele a WC bude v podlaže hydroizolační vrstva.

Úpravy povrchů

Úpravy povrchů bude provedeno s ohledem na umístění.Venkovní fasáda je provedena z režného zdiva. U operačních salů bude provedena antibakteriální a antistatickým povrchem.

Technické vybavení

S ohledem na výpady el.energie je nemocniční technické vybavení doplněno generátorem el energie (GEP 44-3) zvažíme li zeměpisné podmínky nabízí se také využití samonosných fotovoltaických panelů které by pokryly základní energetické nároky kliniky.

Z důvodu střídajících se období dešťů a sucha je nutné zajistit zásobu užitkové vody proto je v areálu vybudovaný systém sběrných nádrží(tanků) ve kterých je dešťová voda jímána a pročištěna.Tento systém je řešen pomocí několika na sebe navazujících zařízení 1.Vířivý jemný filtr 2.PE - zemní tank nebo monolitní betonová cisterna 3.Uklidněný přítok 4.Hlídač hladiny vody/přetokový sifon 5.Domácí vodárna IRM 6.systémové zařízení GEP TEO 7.Vypouštěcí kohout s nástrčkovou ručkou a tabulkou "užitková voda".

Dopady stavby na životní prostředí

Stavba ani její následné užívání nebudou mít negativní vliv na životní prostředí. Nebude docházet ke znečišťování ovzduší ani spodních vod. Stavba bude napojena na splaškovou kanalizaci v obci.

Při provozu objektu předpokládáme vznik nebezpečných odpadů ty budou v průběhu provozu tříděny dle tridy nebezpečnosti a následně likvidovány na místě nebo odvezeny.







4. Zásady řešení komunikací, ploch a objektů z hlediska užívání a přístupnosti pohybové a zrakové postižených.

Stavba je přízemní a neobsahuje žádné vertikální komunikace.

5. Návrh řešení ochrany stavby před negativními účinky vnějšího prostředí

Dle zadání soutěže má být objekt vybaven ochranou zdi se vstupní kontrolovanou branou.



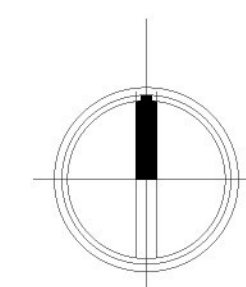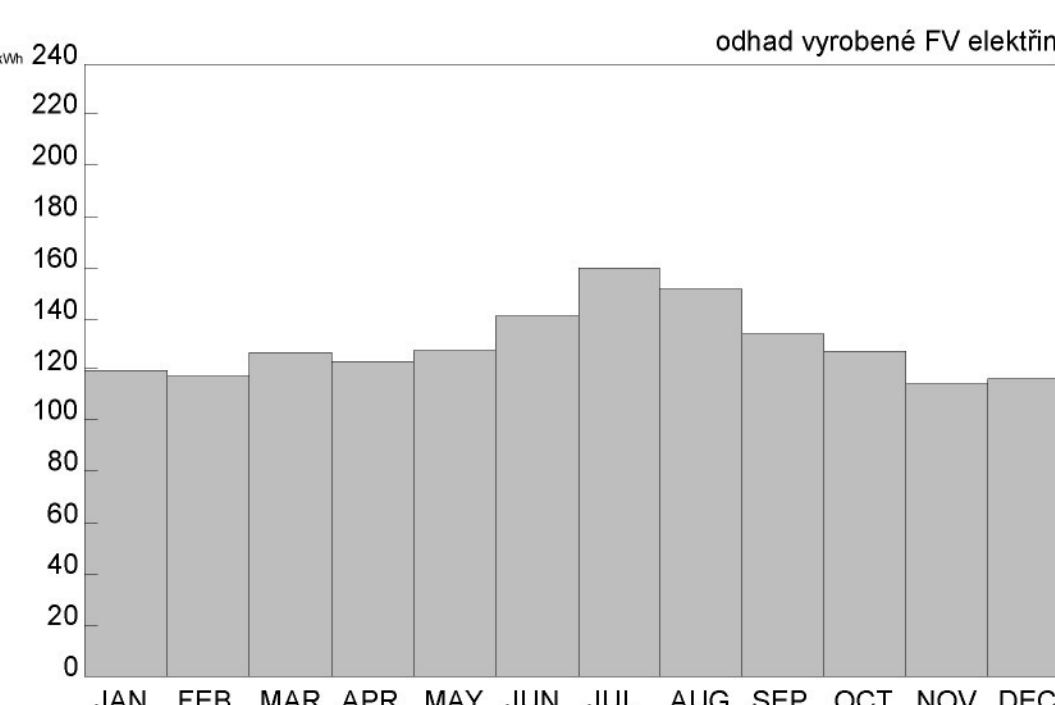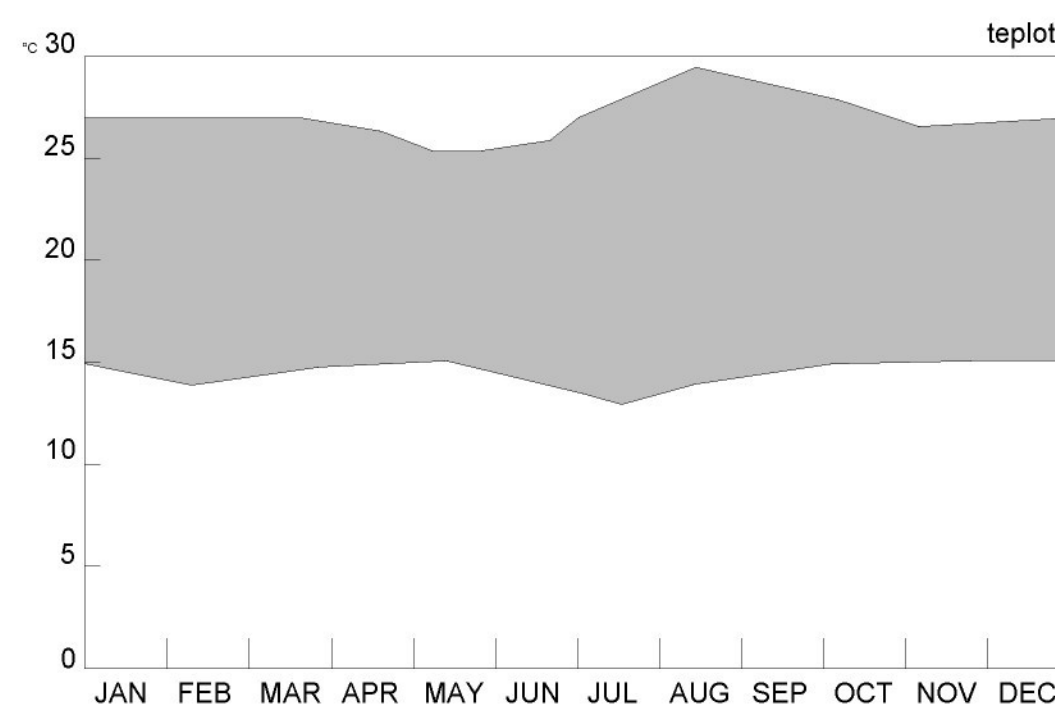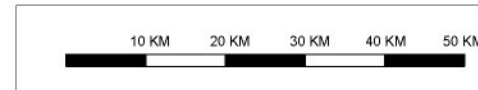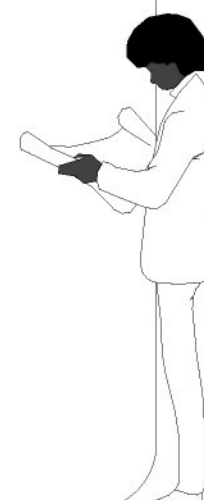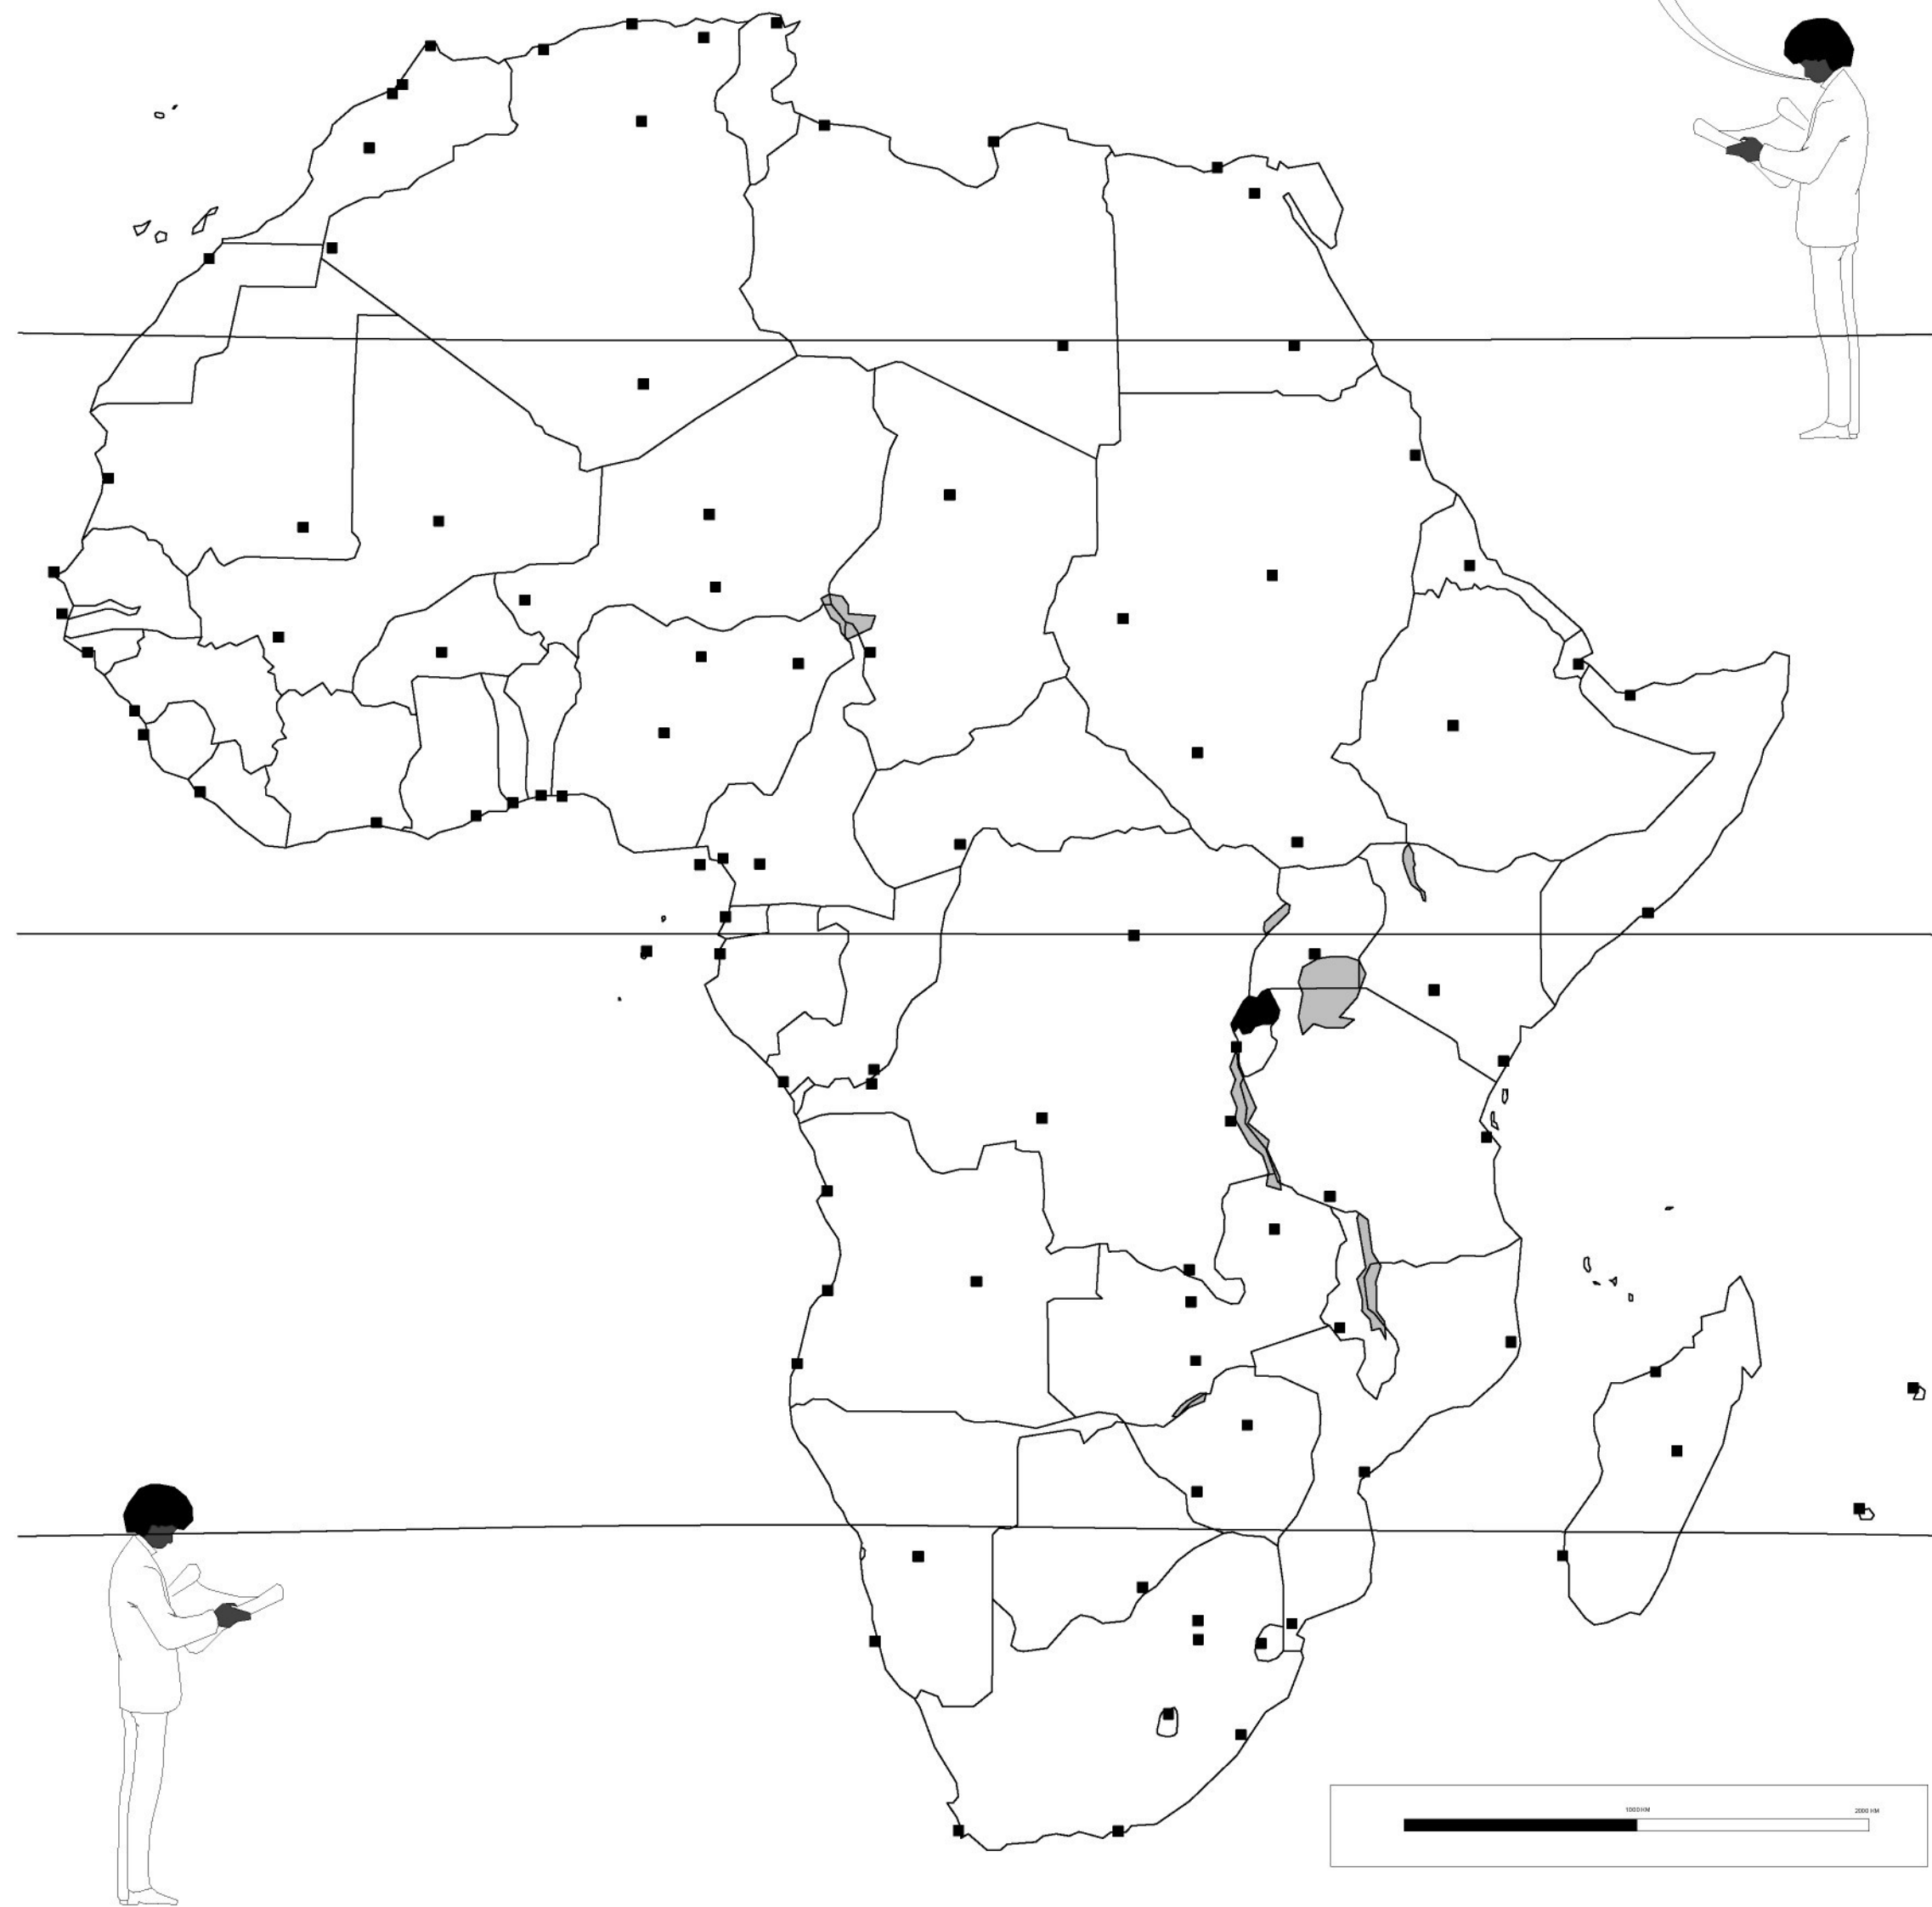


MODEL DĚTSKÉ KLINIKY PRO VÝCHODNÍ AFRIKU

Požadavky na projekt:
Návrh by měl být tvořen 2 etapami, 1.etapa představuje základní pediatickou kliniku zahrnující porodnici a oddělení prevence chorob a zdravotní péče. Tato klinika by měla tvořit satelitní centrum a tvořit zázemí pro větší lékařský komplex. Projektová část 1. fáze by měla být úplné/detailně propracovaná. Projektová část 2. fáze řeší přestavbu satelitní (samostatné/přidružené) budovy vyspecifikované ve fázi 1 ve větší lékařský komplex/malou nemocnici, která bude zabezpečovat podporu pro okolní satelitní administrativní budovy. Projektová část 2. fáze nemusí být detailně rozpracována jako u návrhů 1. fáze , ale měla by být z nich jasně patrná implementace požadavků z této fáze.

Všeobecné požadavky
Poznámka: Plochy jsou přibližné a jsou uvedeny ve ft2

Stavba by měla být umístěna na rovné nebo terasovité parcelě.
Součástí stavby má být bezpečnostní zeď po obvodu parcely se vstupní branou nebo jiným způsobem zabezpečení. Díky extrémní chudobě jsou krádeže častým problémem.
Maximální zastavěná plocha musí být 400m2.
Součástí projektu je venkovní plocha, která má sloužit jako „čekárna“ pro rodiny během dne. Měla by být travnatá a s možností přístřešku, který vytvoří stín. Může být integrovanou součástí (případně navzájem přiléhát).
Mnoho rodin cestuje z velké vzdálenosti, aby navštívili kliniku a potřebují místo k přespání. Ohraničená zatravněná plocha, kde by rodiny mohly přespát je doporučena. Zahrňte další prostory pro venkovní sezení rodin, které by byly mimo hlavní vyšetřovny a sloužily by jako čekárny.
Použijte jednoduše dostupné materiály jako jsou cihly, dřevo, ocelové nosníky,vnitřé plechy. Je možno zakomponovat další jednoduché materiály, ale důraz je kladen na použití místních materiálů a výrobků, které je možné jednoduše a levně dodat.
Dodávka energie – nejlépe solární.
Dodávka vody – začlenit studnu a/nebo cisternu sbírající srážkovou vodu (v případě použití cisteren je potřeba zabezpečit dostatečnou dodávku vody na 6měsíců v meziobdobí dešťů nebo cisterny doplnit studnou).
Navrhněte standardní/jednoduché metody čerpacích zařízení.
Nemusí to být jedna hlavní budova, může být více menších budov.

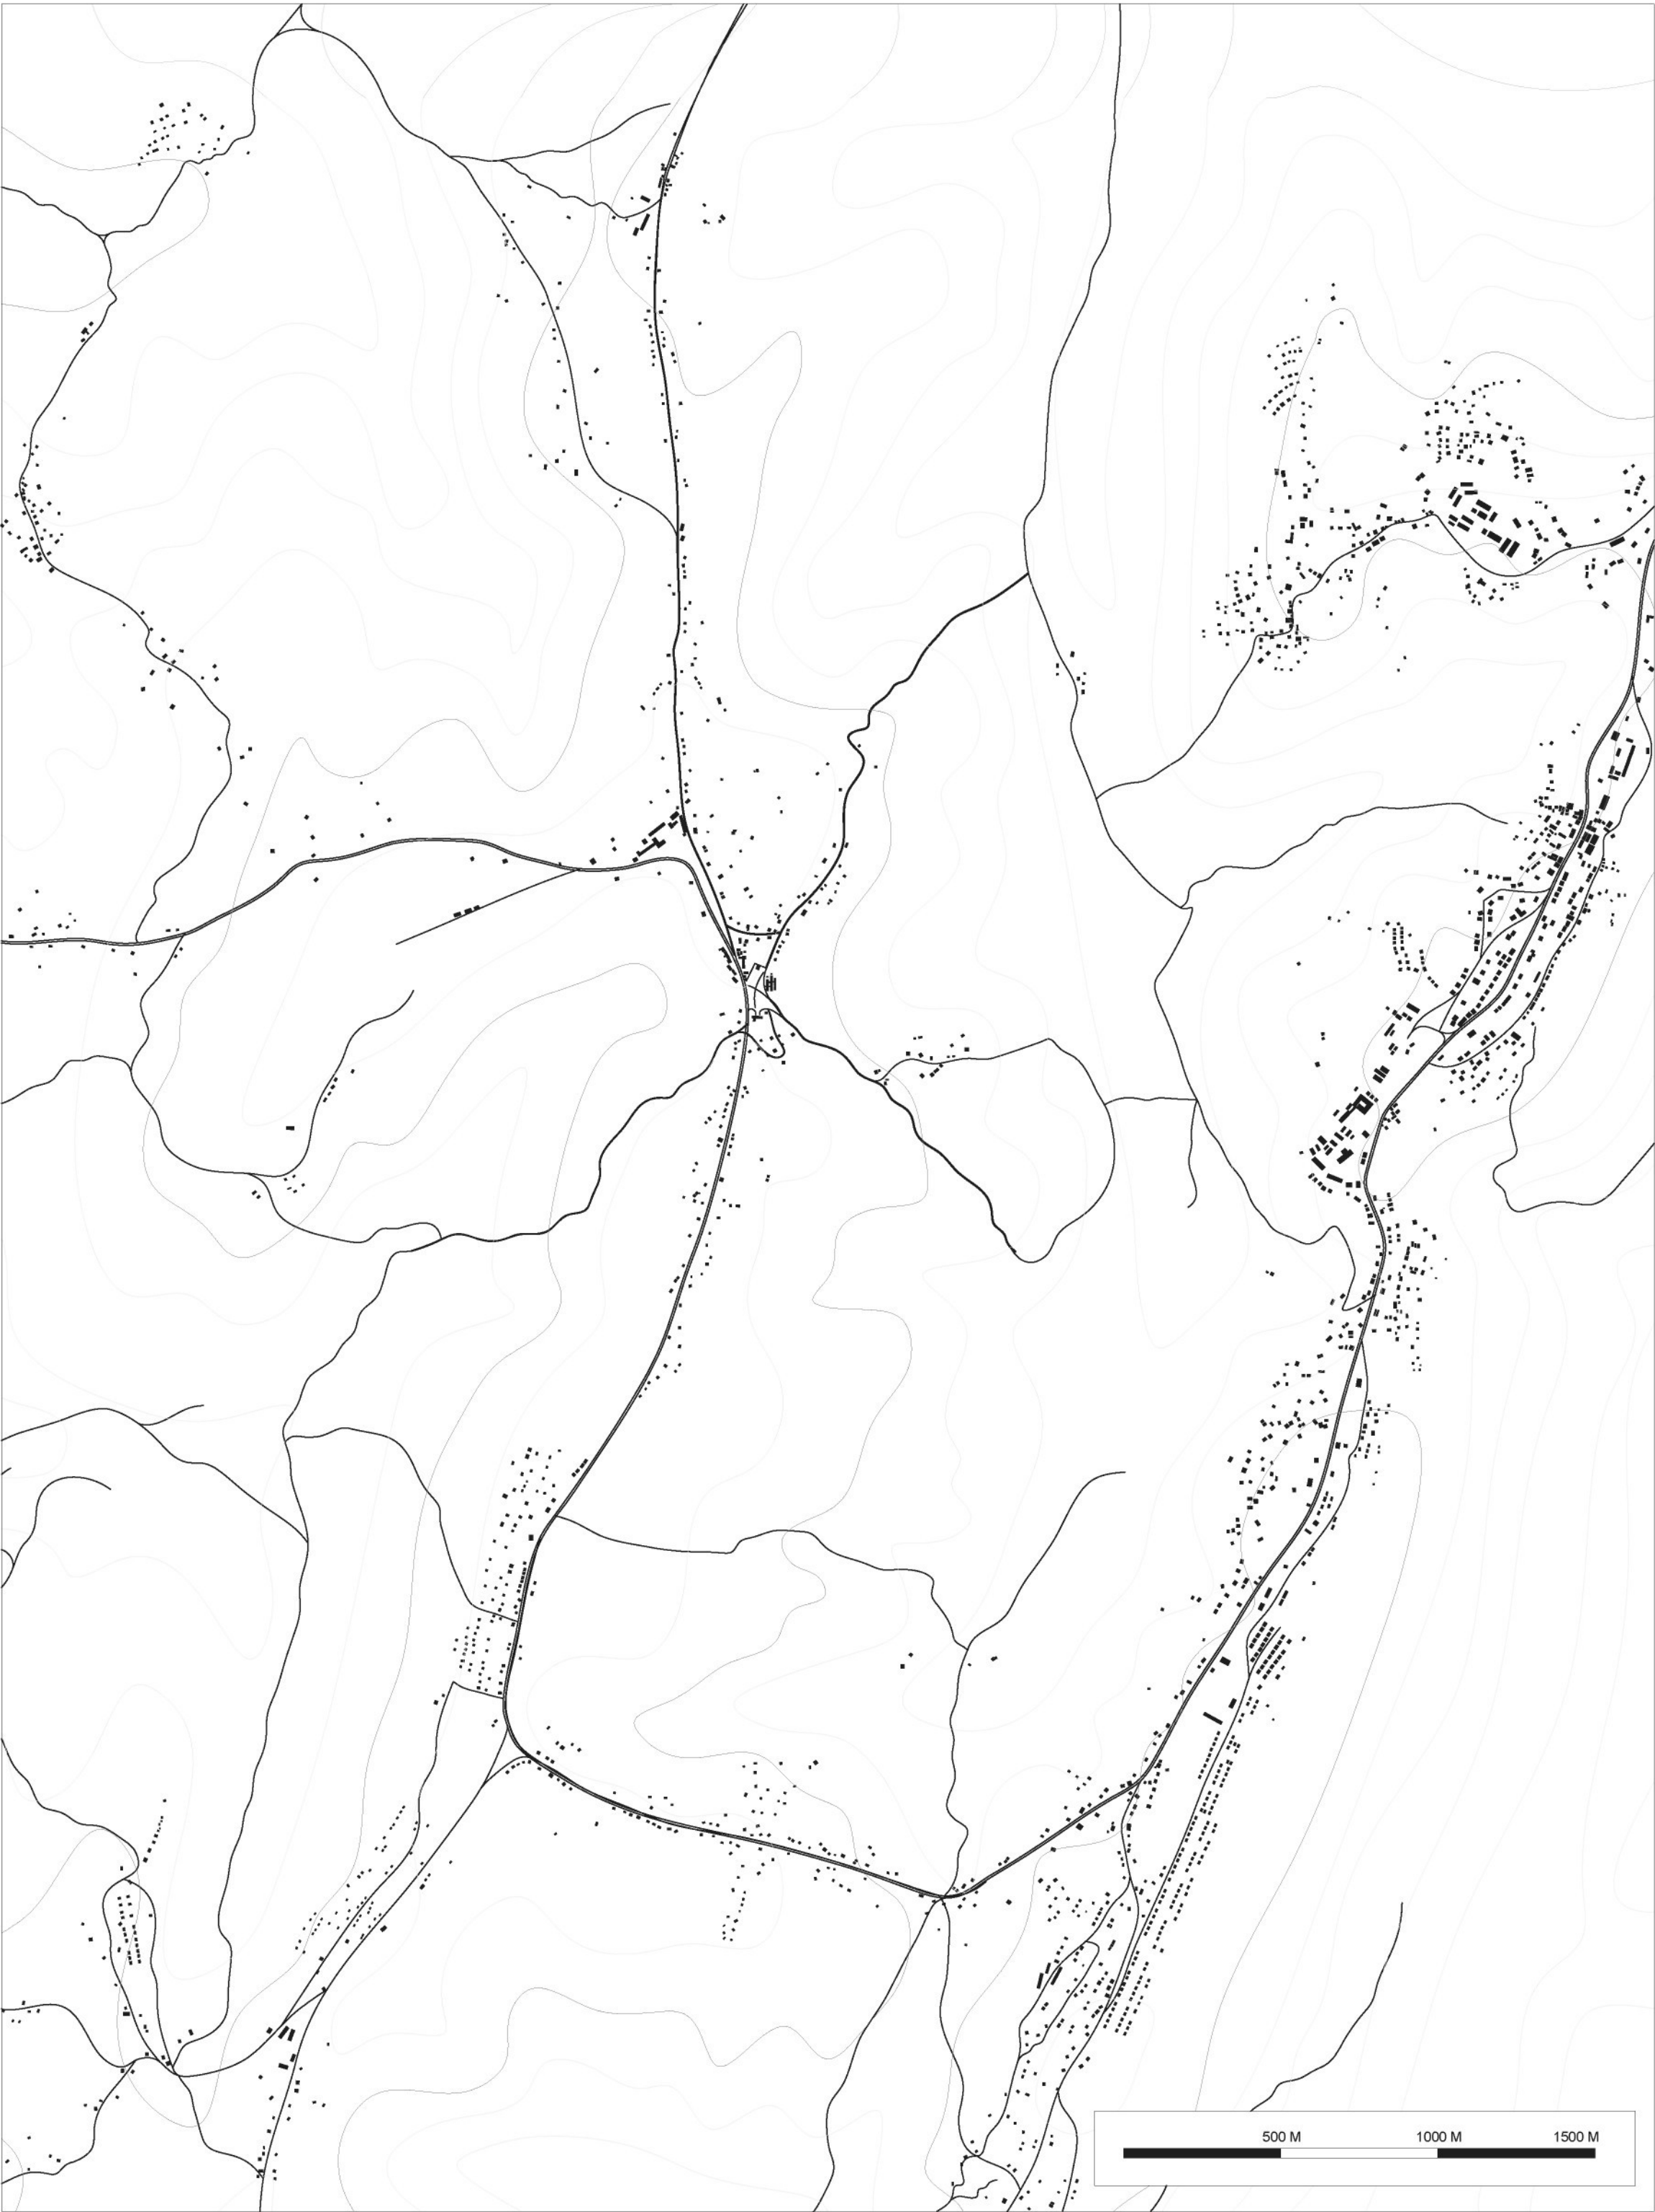


Fáze 1:

Prevence chorob a zdravotní péče
Čekárna – uvnitř a vně budovy, ale měla by být zakryta (střechou) s místy na sezení
Přijem pacientů – (9m2) – potřeba napojení elektrické energie
3 vyšetřovny – (9m2) – potřeba napojení elektrické energie a vody
1 místnost pro výuku o nemoci HIV – (14m2)
1 laboratoř – (6m2) – potřeba napojení elektrické energie,vody a místnost musí mít okno
1 lékárna – (9m2) – potřeba vybavení ledničkou, mrazničkou, skladem a napájením elektrické energie

Porodnice:
Kojenecké oddělení (14-18m2) – potřeba napojení elektrické energie
Dětské oddělení (18-27m2) – potřeba napojení elektrické energie
Predporodní oddělení/porodnicko-gynekologické (18-27m2) – potřeba napojení elektrické energie
Porodní sál a sál pro provádění císařských řezů (14-18m2) – potřeba napojení elektrické energie a vody
Učebny/Odpočinkové plochy - ve formě venkovního pavilónu nebo amfiteátru se střechou

Kuchyně (samostatná stavba)
Rodiče se starají o základní potřeby svých dětí, pokud je mají v nemocnici. Potřebují prostory s pecí na dřevo nebo jámou na oheň, kde si budou připravovat jídla. Pec by měla být s komínem a měla by mít prostor na uschování dřeva.
2 jámy na toalety (latríny) – samostatně

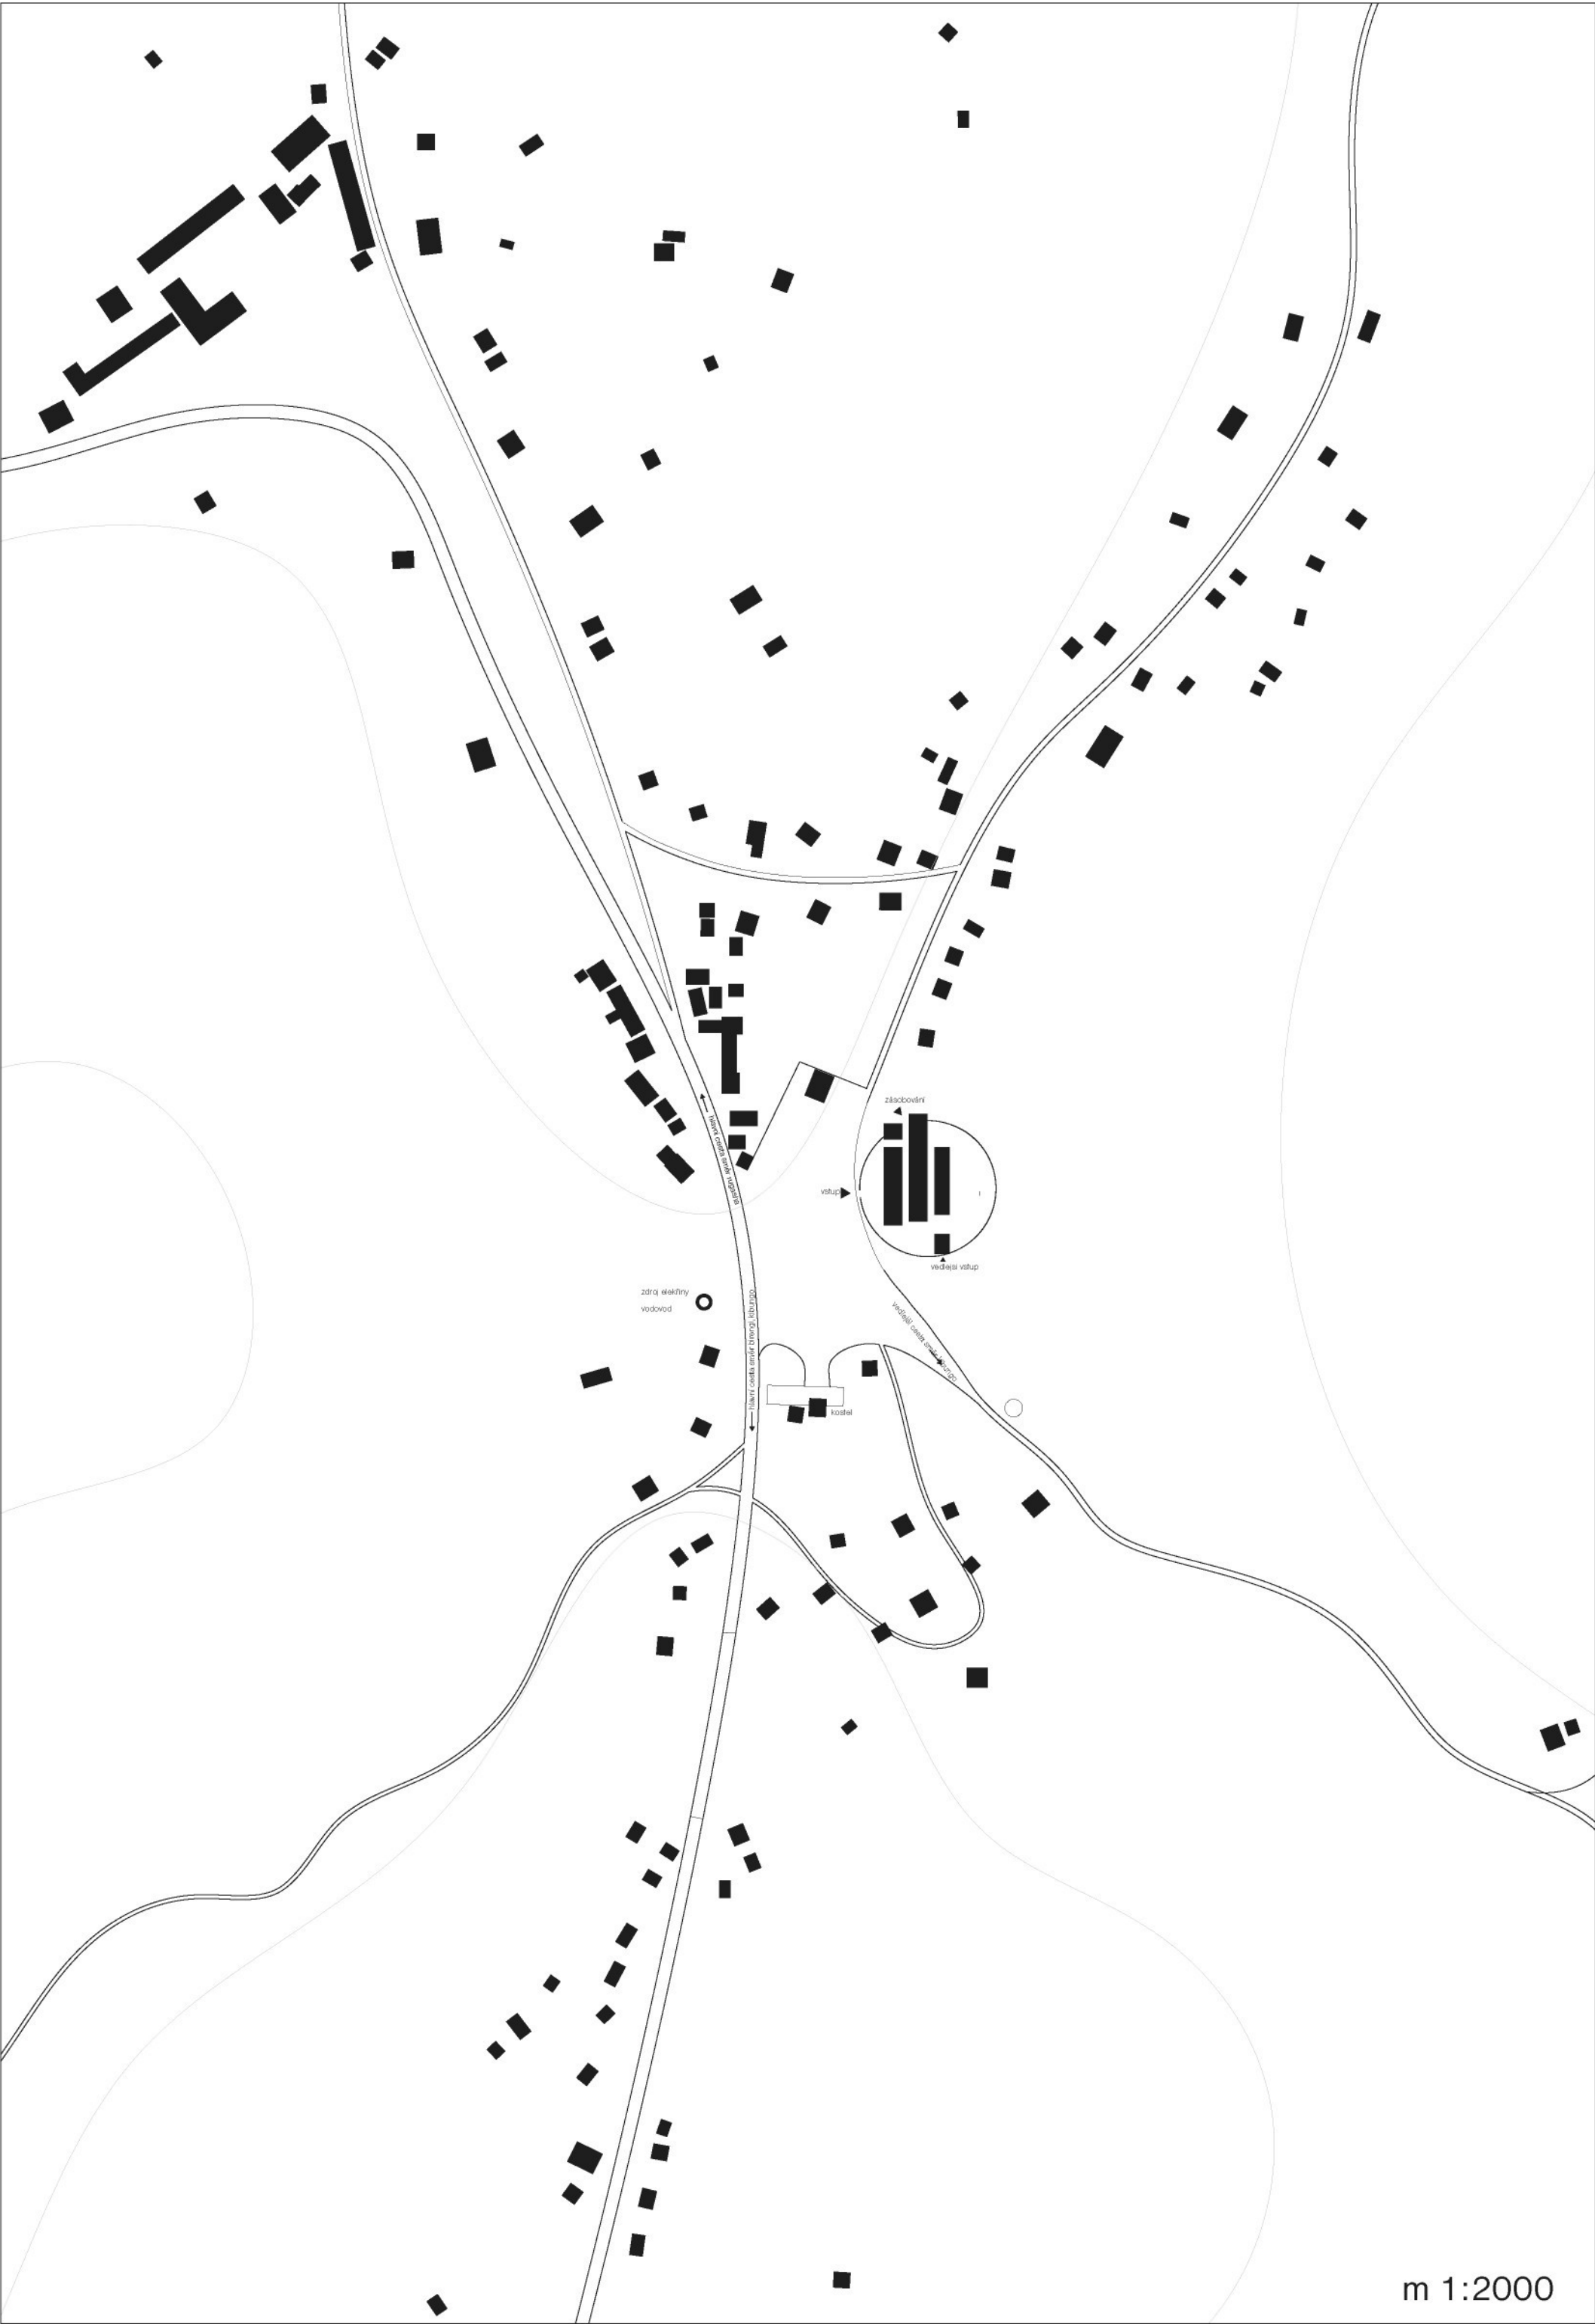



Fáze 2:

Přijem (12m2) – potřeba napojení elektrické energie
4-6 vyšetřoven (9m2) – potřeba napojení elektrické energie
Konzultační místnost pro HIV pacienty (14m2)
Pohotovost (18m2) – potřeba napojení elektrické energie a vody
Učebny/Odpočinkové plochy (viz výše)
Areál pro pacienty:
Novorozenecké oddělení - ICU -(10m2) – potřeba napojení elektrické energie a vody
2 kojenecké oddělení (14-18m2) – potřeba napojení elektrické energie a vody
2 dětské oddělení (14-18m2) – potřeba napojení elektrické energie a vody
Sprchy a vnitřní toalety (jámy nebo západního typu)
Predporodní oddělení/porodnicko-gynekologické (18-27m2) – potřeba napojení elektrické energie a vody
Porodní sál (18-27m2) – potřeba napojení elektrické energie a vody
2 sály pro provádění císařských řezů (14-18m2) – potřeba napojení elektrické energie a vody
Operační sál (18-27m2) – potřeba napojení elektrické energie a vody
Sklad (10-14m2)
Technické zařízení budov/údržba budov (může být zintegrována do výše zmíněných místností)
Laboratoř (10-14m2) – potřeba napojení elektrické energie a vody
Lékárna (10-14m2) – potřeba napojení elektrické energie a zabezpečeného okna pro kontakt s pacienty
Radiologie (14-18m2) – potřeba napojení elektrické energie

Samostatné stavby:
Kuchyně pro rodiny (viz výše)
4 latríny (jámy)
Sklad (18m2)
Márnice (10-14m2)

Koncept

Místo realizace kliniky leží ve východo rwandské pahorkatině 1 600 m.n.m.,jedná se o hřeben ve tvaru písmene U na jehož východní straně leží osada Kibugno pro kterou je nemocnice primárně budována.Na straně druhé(přes údolí-převýšení cca 800m) se nachází sedlo Karama do něhož je parcela situovaná.Tvar U rovněž kopíruje hlavní silnice která po tomto hřebeni spojuje města Kibugno a Rugasha. Stavební parcela leží v dosahu této komunikace(cca50m)
Samotná parcela pak leží na pozvolném východním úbočí(5%-9% stoupání)Pozemek je umístěn do těsného sousedství s jakýmsi náměstím které slouží zároveň jako hřiště a křižovatka.Mezi připojující se vedlejší a hlavní cestu je vklíněna budova kostela.
Koncept kliniky je ovlivněn situací místa a to jak po stránce geografické tak sociální.Dalším klíčovým faktorem bylo zadání.
Cíl byl jasný.Vytvořit funkční model kliniky,postavené z místních a lehce dostupných materiálů, kterou bude možno budovat na etapy.Klinika má být také útočistěm a ochranou.
Ochranu jsem pojal jako cihlovou zeď kruhového půdorysu o výměře 4000m2.Je to jakési vymezení se v prostoru i čase. Vyžadovaná etapizace je pro nás čas.Také řeší problém budov které kompaktní nejsou. Etapizace a kompaktnost jdou proti sobě.Proto sem budovy začal již od počátku dělit a tvořit tak požadované podhoubí.budovy sou přízemní zvedlé nad terén a všechny sou opatřeny obchozí komunikací.nad jednotlivými objemy ordinací , sálů a i jednotlivých oddělení které sou sami o sobe uzavřeny je střecha jako deštník a slunečník v jednom.Maximalizaci střechy jako takové ziskávám nejen požadovaný stín ale také tolik potřebnou plochu pro solární fotovoltaické panely.V neposlední řadě také plochu ze které je klinika schopna svádět a recyklovat vodu.Tyto systémy sou však přímo závislé na financích a s chodem kliniky.”
Hlavním výrazovým prvkem je pak cihla.obvodové zdi všech budov sou proti klopení provázané sloupky.tento prvek se stal nosným výrazovým tématem.Je autentický,živý,nic není a nemá být skryté.
Budovy podélného půdorysu jsou souběžně orientovány severojižním směrem který je také převládajícím směrem větru.Vltr proudí mezi jednotlivými traktami a ochlazuje je.Orientací budov také docílím požadovaného efektu zastínění které se v průběhu dne mění a budovy si navzájem stíní a tím pomáhají udržovat již zmíněné podhoubí snesitelné.
Vnitřní členění budov je pak logické s centrální nebo postranní komunikací.jednotlivé provozy sou pak na ní jak korále navlečeny.trakty sou propojené komunikačními můstky které jsou v období dešťů kryté.

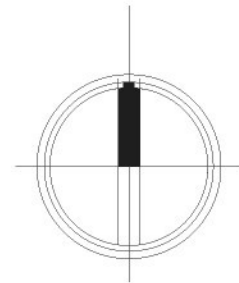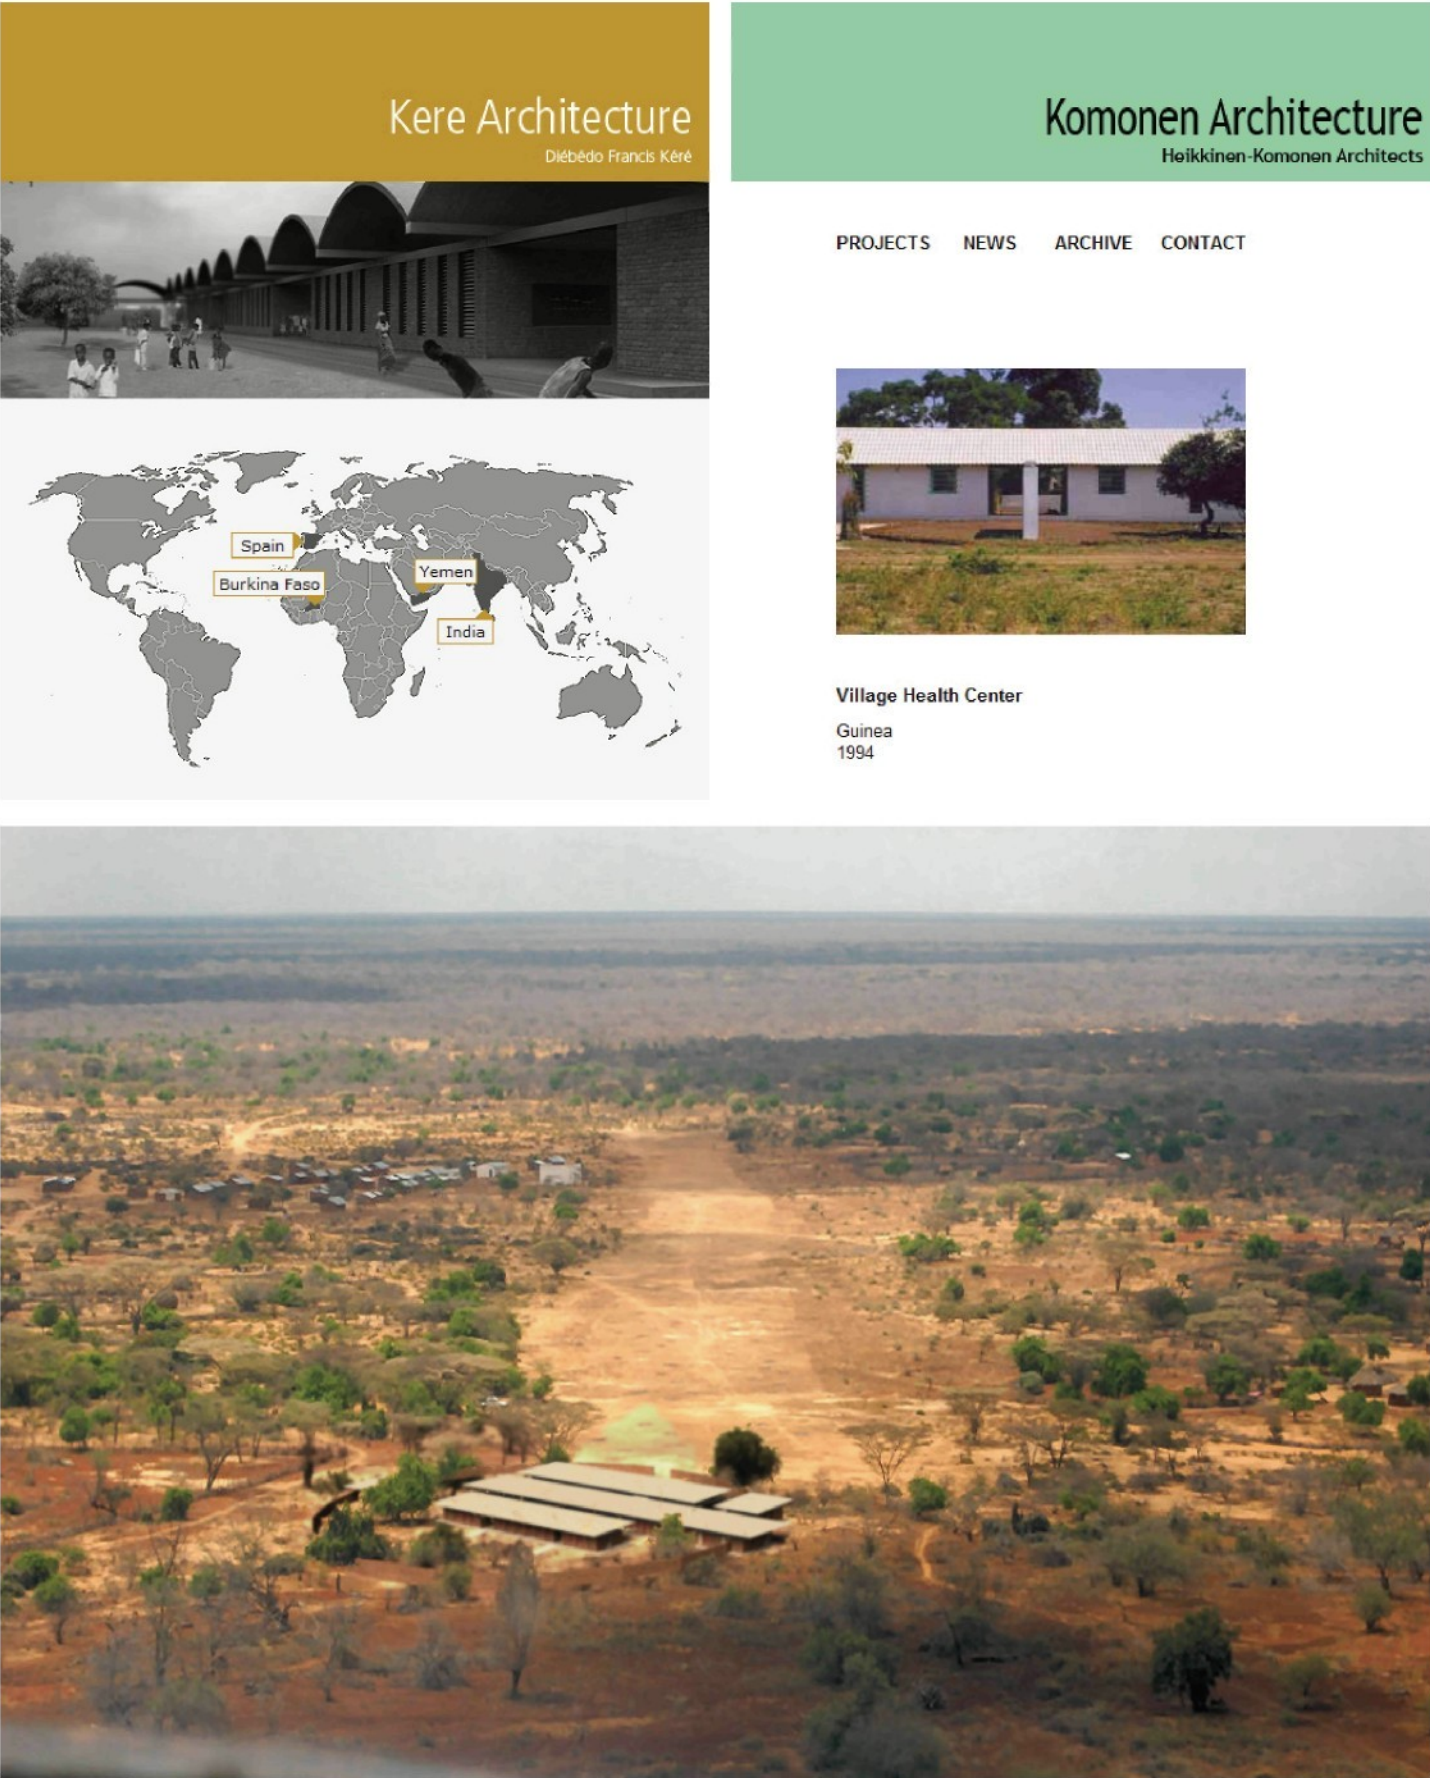

číslo

003

výkres

situace

měřítko

xxx

autor

petr pospíšil

vedoucí práce


prof. ing. arch. akad.arch. Jiří suchomel

bakalářská práce

pediatická klinika rwanda





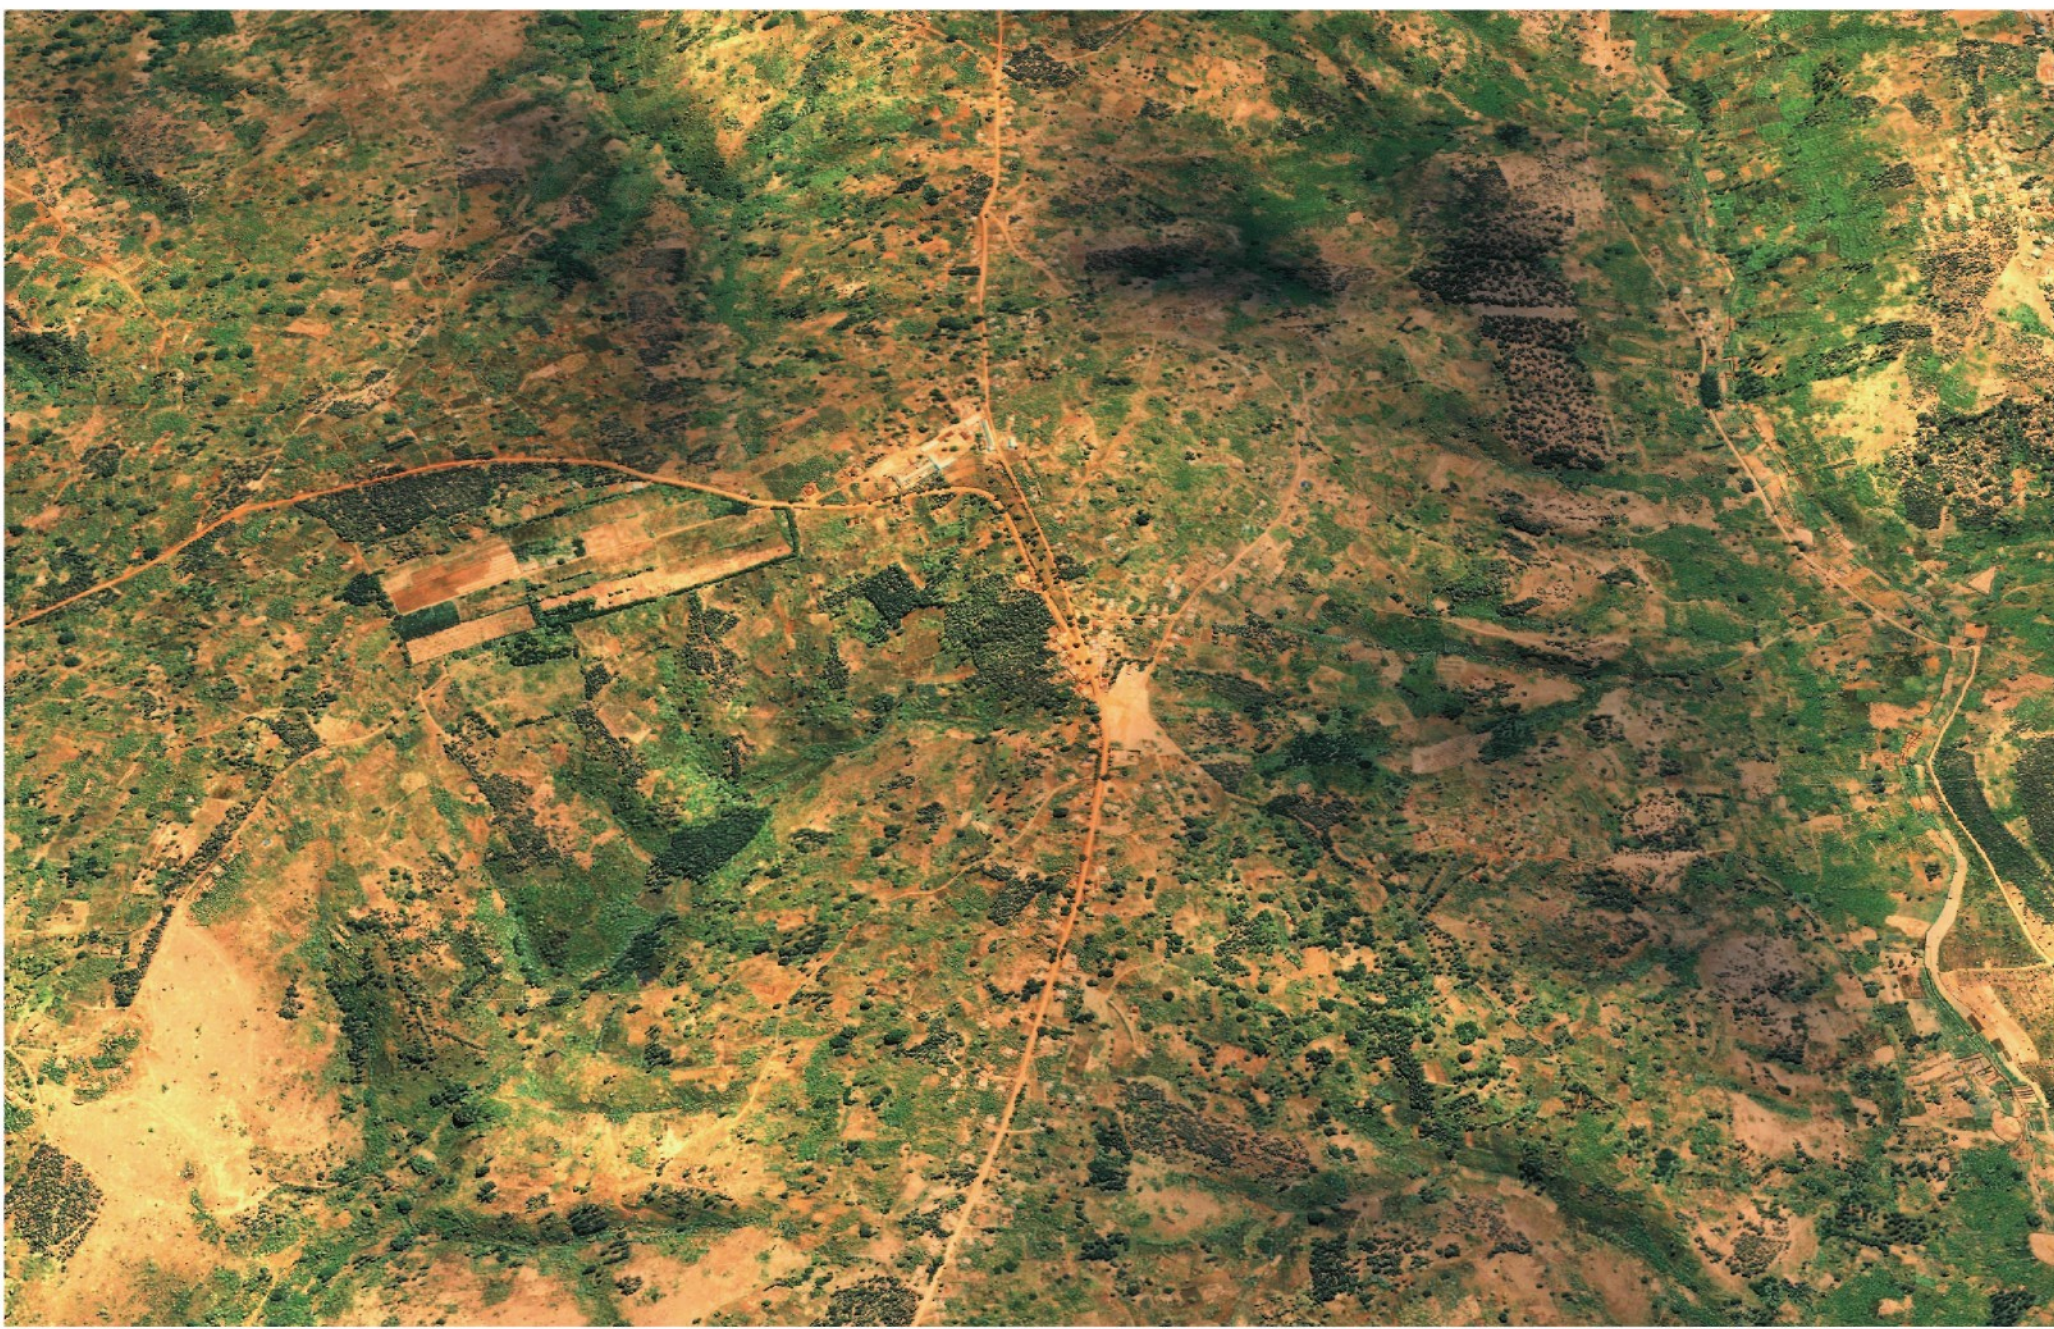

odborné konzultace:

střava

- ing. petr knápek - vietnam, chile
- ing. arch. jítka škovránková - uganda
- ing. jan suchánek
- ing. jaroslav peterka CSc.

provoz

- mudr. josef marada - haiti
- mudr. pavel horák CSc.
- prof. mudr. ivo stárek CSc.



číslo

004

výkres

lokalita

měřítko

xxx

autor

petr pospíšil


vedoucí práce

prof. ing. arch. akad. arch. **jiří suchomel**

bakalářská práce

pediatrická klinika rwanda



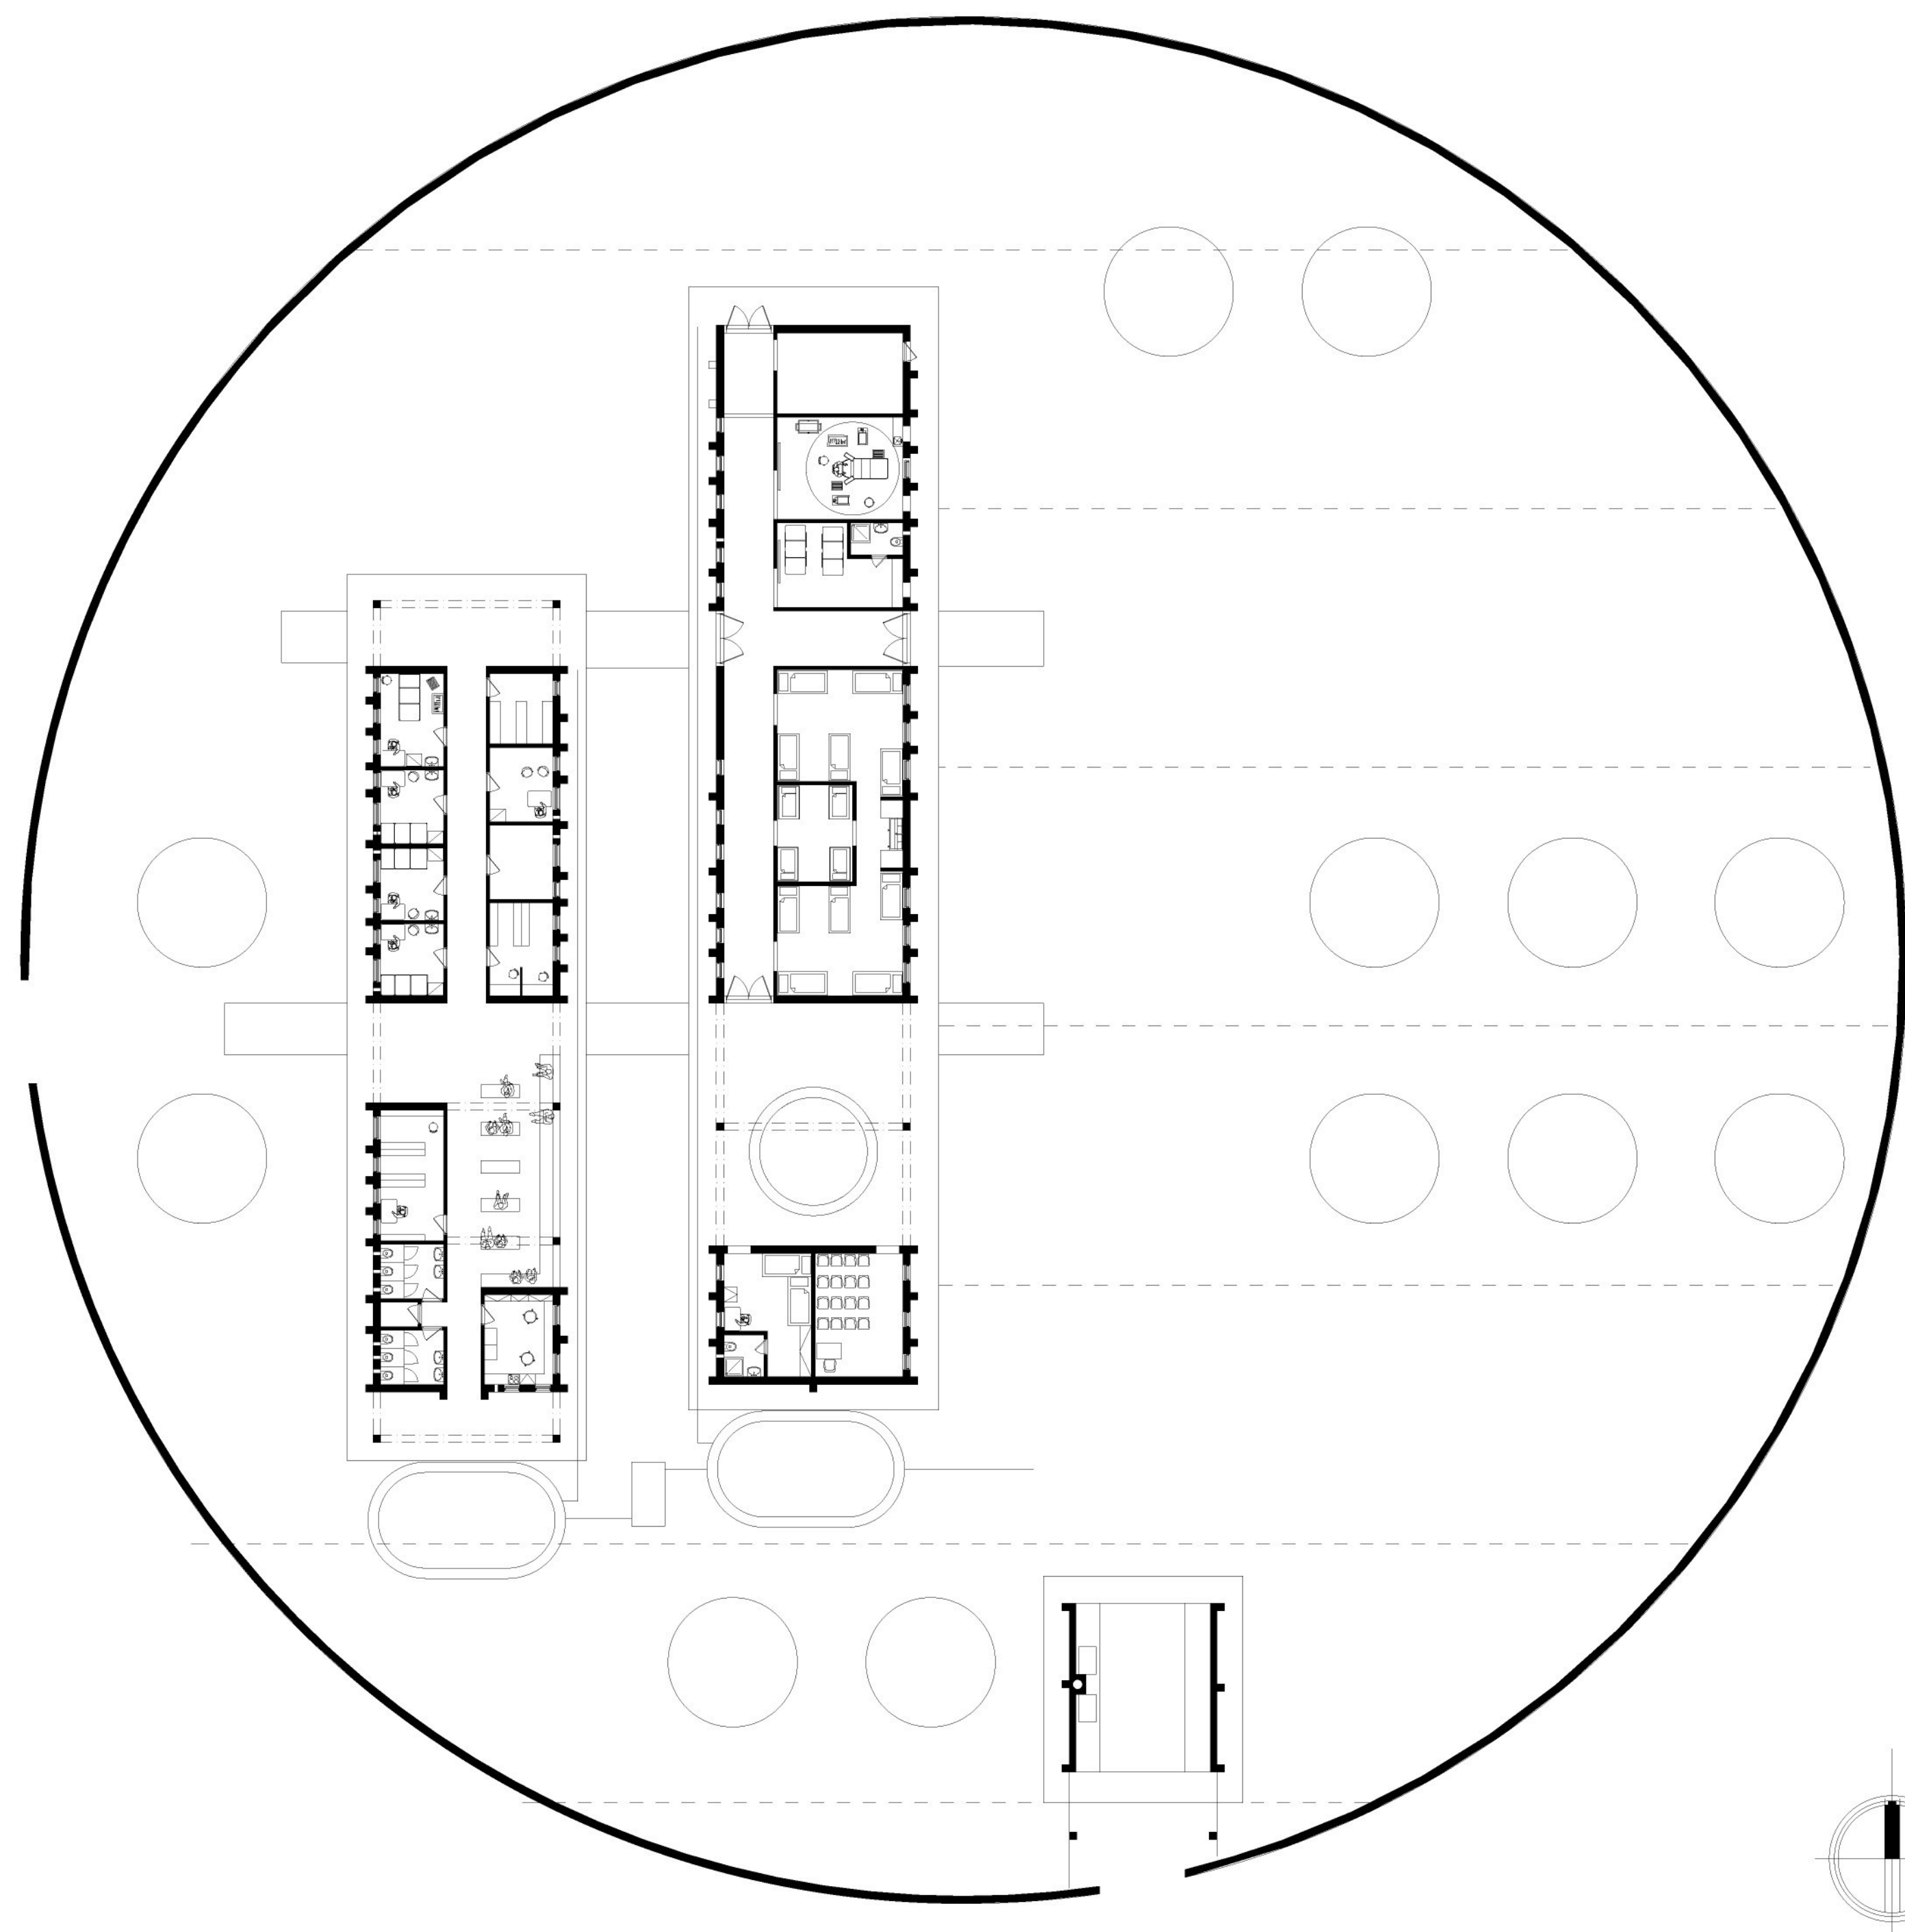

číslo

005

výkres

výkresy F1

měřítko

1:200

autor

petr pospíšil



vedoucí práce

prof. ing. arch. akad.arch. **jiří suchomel**

bakalářská práce

pediatrická klinika rwanda



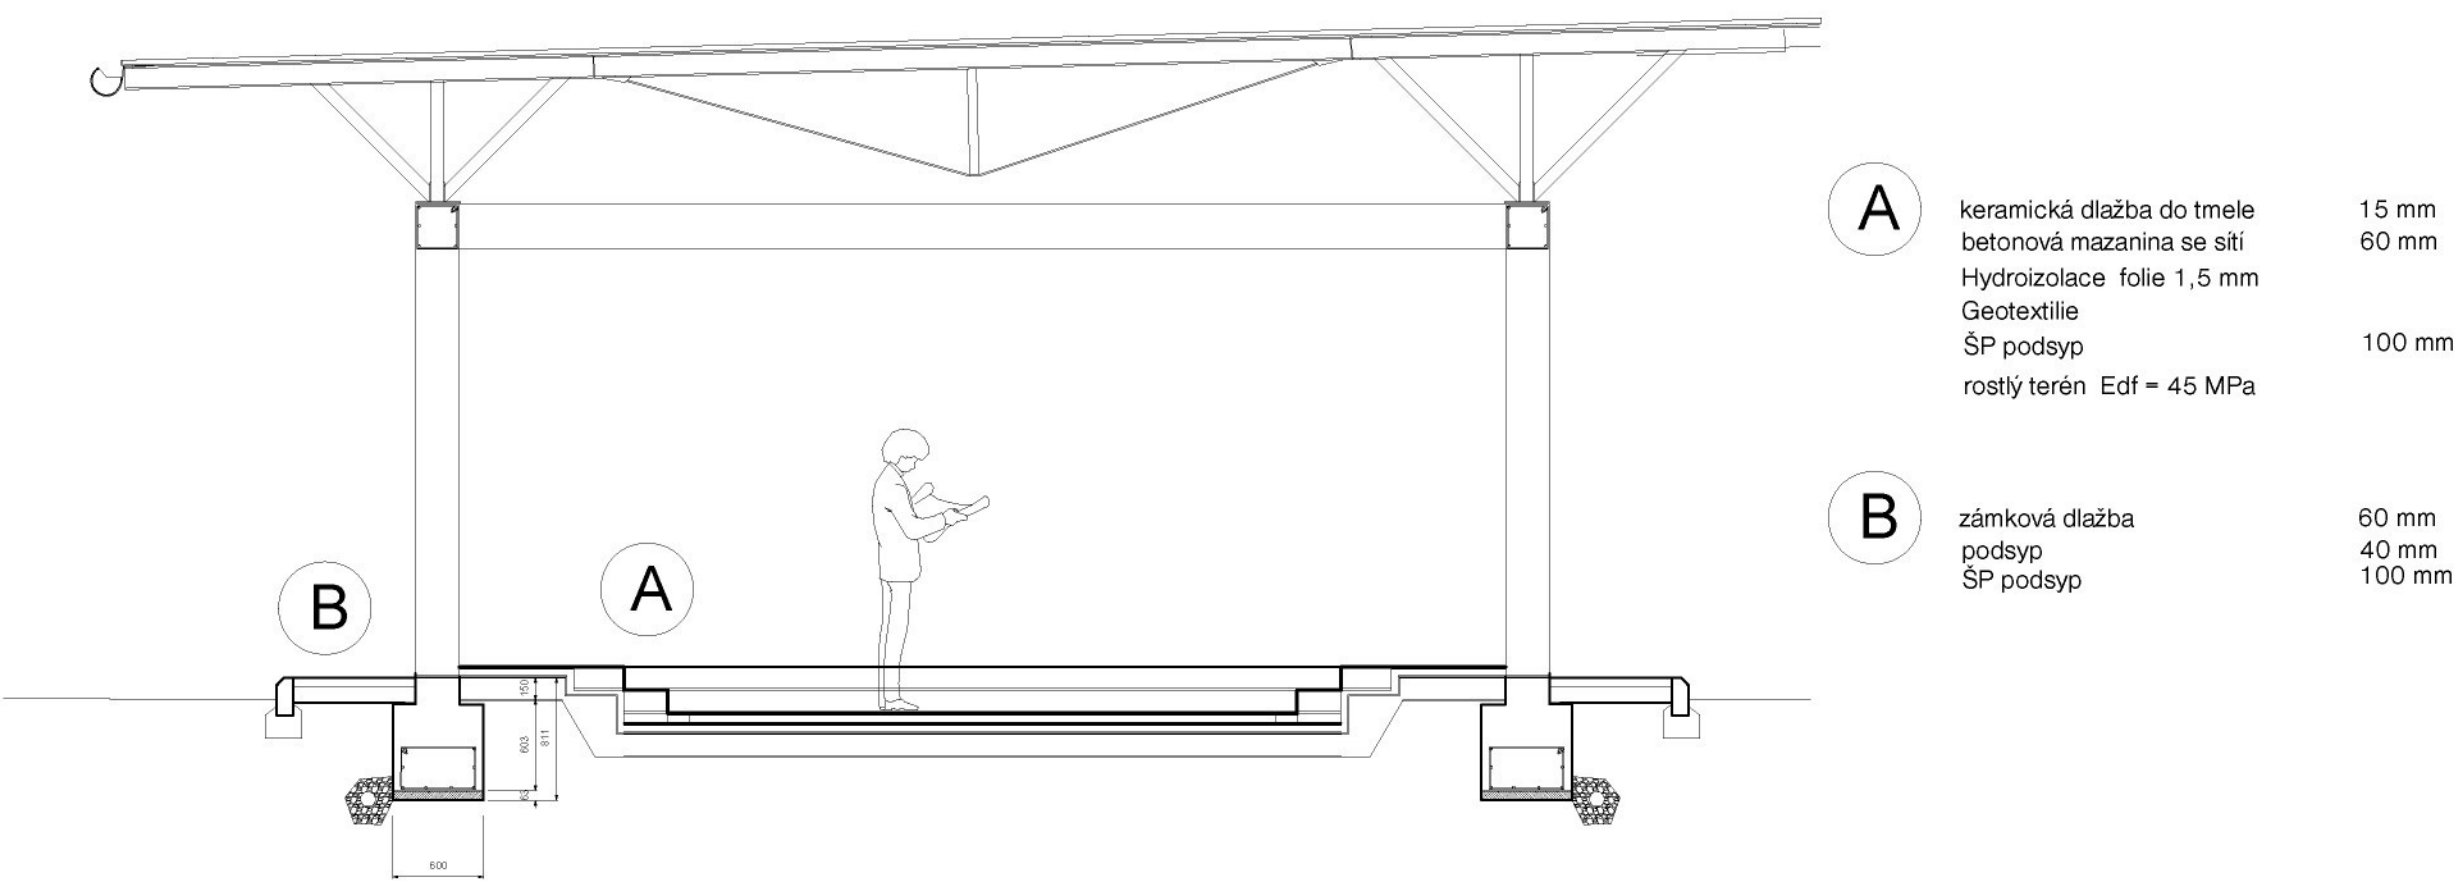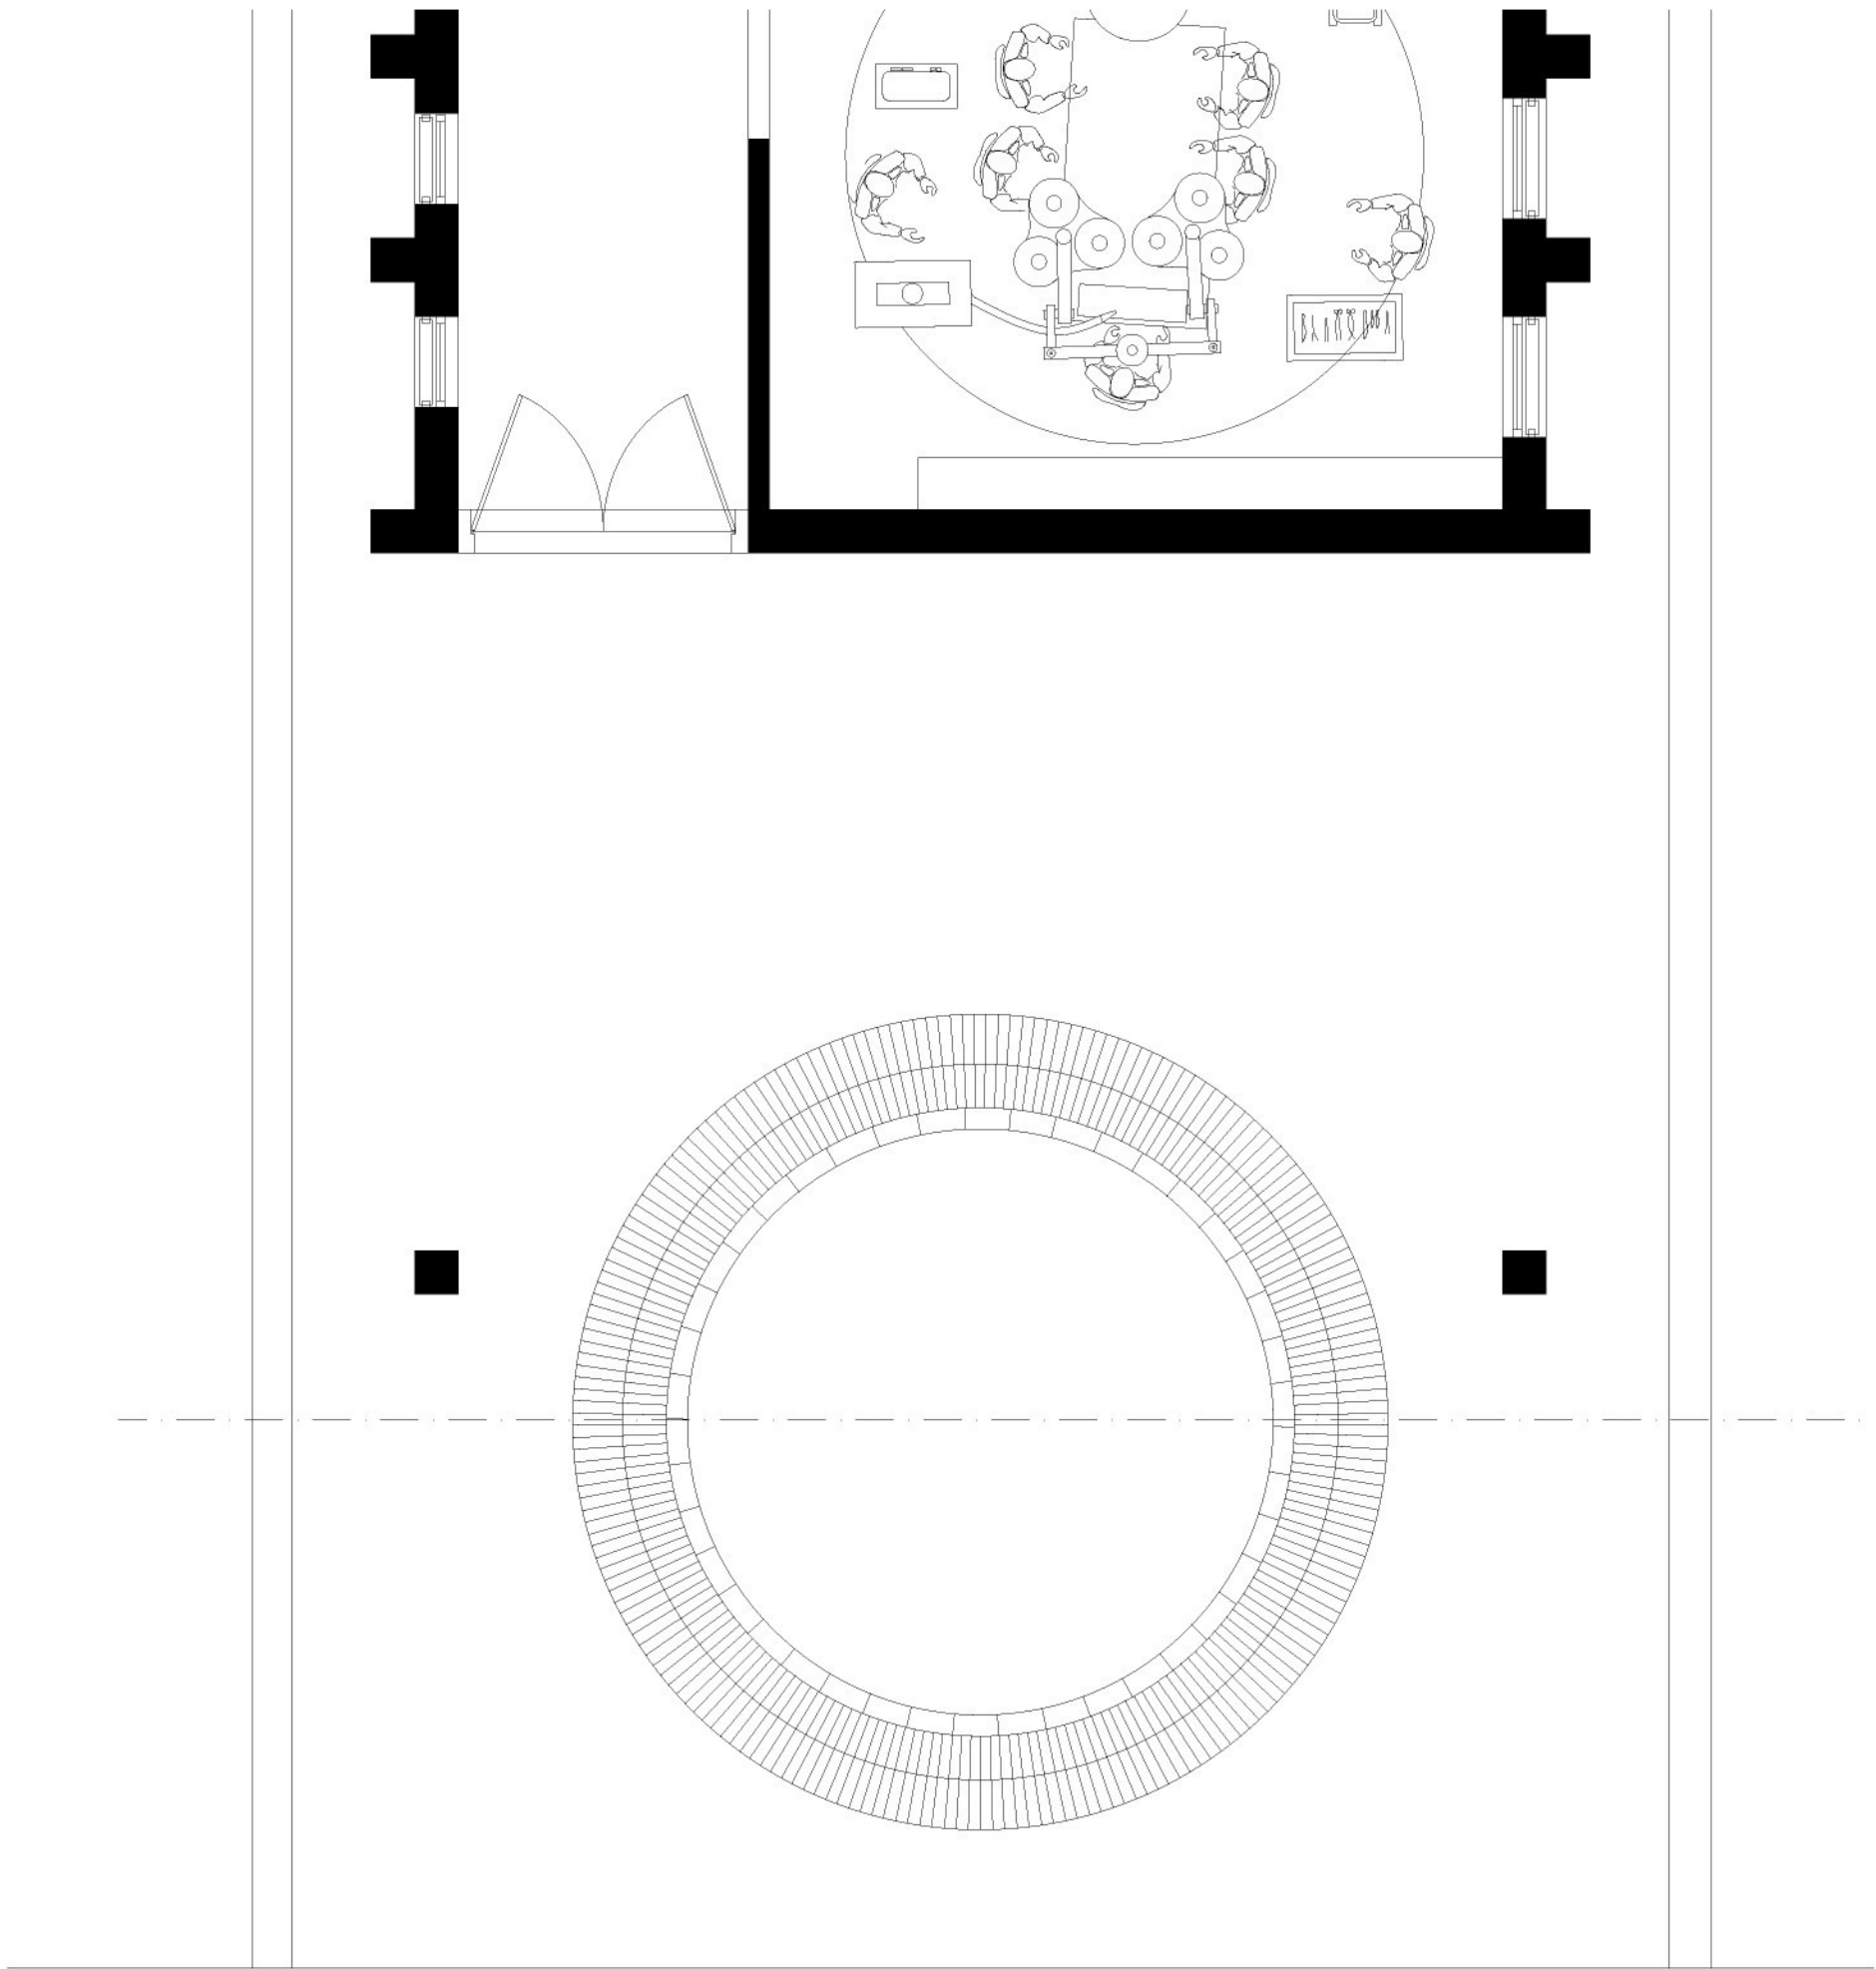

Průvodní a technická zpráva s bilancí ploch a dosažených parametrů využití území
Úvodní údaje
Místo stavby: Karama
Okres: Kibungo
Kraj: Rwanda
Země: Afrika
Název stavby: Pediatrická klinika – Karama

1. Charakteristika území a stavebního pozemku
Místo realizace kliniky leží ve východo rwandské pahorkatině 1 600 m.n.m. .jedná se o hřeben ve tvaru pís-
mene U na jehož východní straně leží osada Kibungo pro kterou je nemocnice primárně budována.Na straně
druhé(přes údolí-převýšení cca 800m) se nachází sedlo Karama do něhož je parcela situovaná. Tvar U rovněž
kopíruje hlavní silnice která po tomto hřebeni spojuje města Kibungo a Rugasha. Stavební parcela leží v dosahu
této komunikace(cca50m)
Samotná parcela pak leží na pozvolném východním úbočí(5%–9% stoupání)Pozemek je umístěn do těsného
sousedství s jakýmsi náměstím které slouží zároveň jako hřiště a křižovatka.Mezipřipojující se vedlejší a hlavní
cestu je vklíněna budova kostela.

2. Základní charakteristika stavby a jejího užívání
Zadání ve smyslu vypsane mezinarodní ideové architektonické soutěže.
www.designforthechildren.org

a) účel užívání stavby.
Pediatrická klinika
b) trvalá nebo dočasná stavba.
Trvalá stavba.
c) novostavba nebo změna dokončené stavby.
Novostavba
d) etapizace výstavby.
Stavba je rozdělená do dvou fází. Stavba se dělí na tři
objekty: objekt A sloužící převážně jako ambulantní pracoviště
objekt B plnící funkci srdce cele kliniky nachází se zde porodní a operační sály,technické zázemí
objekt C pak funguje jako lůžková část
soubor staveb je doplněn několika přidruženými objekty-márnice,sklad,kuchyně(viz zadání soutěže)
Všechny tři základní hmoty A B C jsou propojeny komunikačními můstky krytými střechou.
Objekty márnice a skladu jsou obslužné také zvenčí areálu.

3. Konstrukční řešení
Zemní práce
Výkopové práce budou spočívat ve srovnání pláň s rovinou pro jednotlivé objekty a dále ve výkopu základových
pasů domů, výkopech pro jednotlivé přípojky inženýrských sítí a vnitřní rozvody dešťové a splaškové kanalizace.
Před zahájením výkopových prací bude provedeno vytyčení staveb geodetem a vytyčení stávajících inženýrských
sítí.
Základy
Základové práce spočívají v vybetonování základových pasů a příslušných přípojek. Okolo všech budov je navržen
drenážní pás o šířce 1m. Celá budova je odsazena od terénu z důvodu enormních srážek přes období dešťů. Pro
odvedení podzemních vod bude po svahu provedena průběžná drenáž z plastových drenážních trub 150 mm
na úrovni základové spáry s obšypem překrytou geotextilií.
Svislé konstrukce
Obvodové zdivo je provedeno z plných cihel (290*140*65) vazba křížová střídání behounů s vazáky(1/1)
mocnost zdi 290mm.Provázanost zajišťují vazné kotvy.Z důvodu stability a klopení je zeď vyztužena sloupky které
sou vyzděny taktéž z plných cihel.
Vnitřní nosné zdivo provedeno z plných cihel (290*140*65) vazba křížová střídání behounů s vazáky(1/1)
mocnost zdi 290mm.
Příčky provedeny z plných cihel (290*140*65) mocnost 140 mm.
Výztužné věnce probíhají nad nosnými obvodovými zdmi v tloušťce stropu. V místech většího zatížení nad
nadokenními překlady je podélná a třminková výztuž zesílena.
Vodorovné konstrukce
Stropy

Výztužné věnce probíhají nad nosnými obvodovými zdmi v tloušťce stropu. V místech většího zatížení nad
nadokenními překlady je podélná a třminková výztuž zesílena.Dřevěné trámký jsou vkládány do I profilů zasazených
do obvod věnce.Dřevo i ocel je patřičně povrchově ošetřena.
Střecha

Celá střešní kce je odsazena nad objekty z důvodu provětrávání (ochlazování) objektů pod ní. Střecha
je nesena výstužným věncem uloženým na obvodových zdech.jednotlivé nosníky(I profil h=140mm) sou tvořeny
dvěma čtyřhrany(2m*2m*1m-výška_ocelové trubky d=0mm) uloženými na obvodových nosných zdech. Střední
část nosníku tzv.vzpínadlo. ty sou mezi sebou propojeny vazníky.Jako střešní kritina je navržen trapézový (vlnitý
plech).Možnost využití fotovoltaických panelů se nabízí,je však potřeba nadymenzovat ji dle odběru a rentability.
Výplně otvorů

Dveře i okna jsou navrženy v typových rozměrech v šířkách 600, 800 mm se zárubní dřevěnou. Všechny
okna sou opatřena sítí proti hmyzu a dřevěnou žaluzií.ve stěnách sou umístěny vetrací otvory kryté sítí a dřevěnou
okenicí-
Podlahy
Podlahy komunikačních prostor, salů a sociálních zařízení jsou navrženy z keramické dlažby.s venkovní nebo
vnitřní upravou. V místnostech salů,koupelen a WC bude v podlaze hydroizolační vrstva.

Úpravy povrchů
Úpravy povrchů bude provedeno s ohledem na umístění.Venkovní fasáda je provedena z režného
zdiva. U operačních salů bude provedena antibakteriální a antistatickým povrchem.

Technické vybavení
S ohledem na výpady el.energie je nemocniční technické vybavení doplněno generátorem el energie
(GEP 44-3) zvážíme li zeměpisné podmínky nabízí se také využití samonosných fotovoltaických panelů které
by pokryly základní energetické nároky kliniky.
Z důvodu střídajících se období dešťů a sucha je nutné zajistit zásobu užitkové vody proto je v areálu
vybudovaný systém sběrných nádrží(tanků) ve kterých je dešťová voda jímána a pročištěna.Tento systém
je řešen pomocí několika na sebe navazujících zařízení 1.Vířivý jemný filtr 2.PE - zemní tank nebo mono-
litní betonová cisterna 3.Uklidňný přítok 4.Hlídač hladiny vody/přetokový sifon 5.Domácí vodárna IRM
6.systémové zařízení GEP TEO 7.Vypouštěcí kohout s nástrčkovou ručkou a tabulkou "užitková voda".


Dopady stavby na životní prostředí
Stavba ani její následné užívání nebudou mít negativní vliv na životní prostředí. Nebude docházet ke
znečišťování ovzduší ani spodních vod. Stavba bude napojena na splaškovou kanalizaci v obci.
Při provozu objektu předpokládáme vznik nebezpečných odpadů ty budou v průběhu provozu tříděny dle
trídy nebezpečnosti a následně likvidovány na místě nebo odvezeny.




4. Zásady řešení komunikací, ploch a objektů z hlediska užívání a přístupnosti
pohybové a zrakové postižených.

Stavba je přizemní a neobsahuje žádné vertikální komunikace.

5. Návrh řešení ochrany stavby před negativními účinky vnějšího prostředí

Dle zadání soutěže má být objekt vybaven ochranou zdi se vstupní kontrolovanou branou.

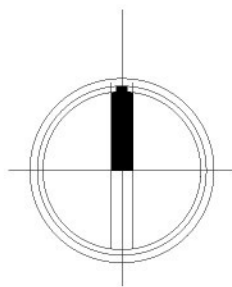

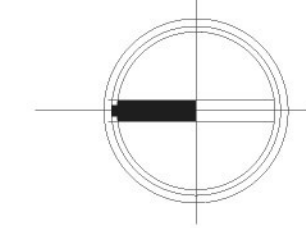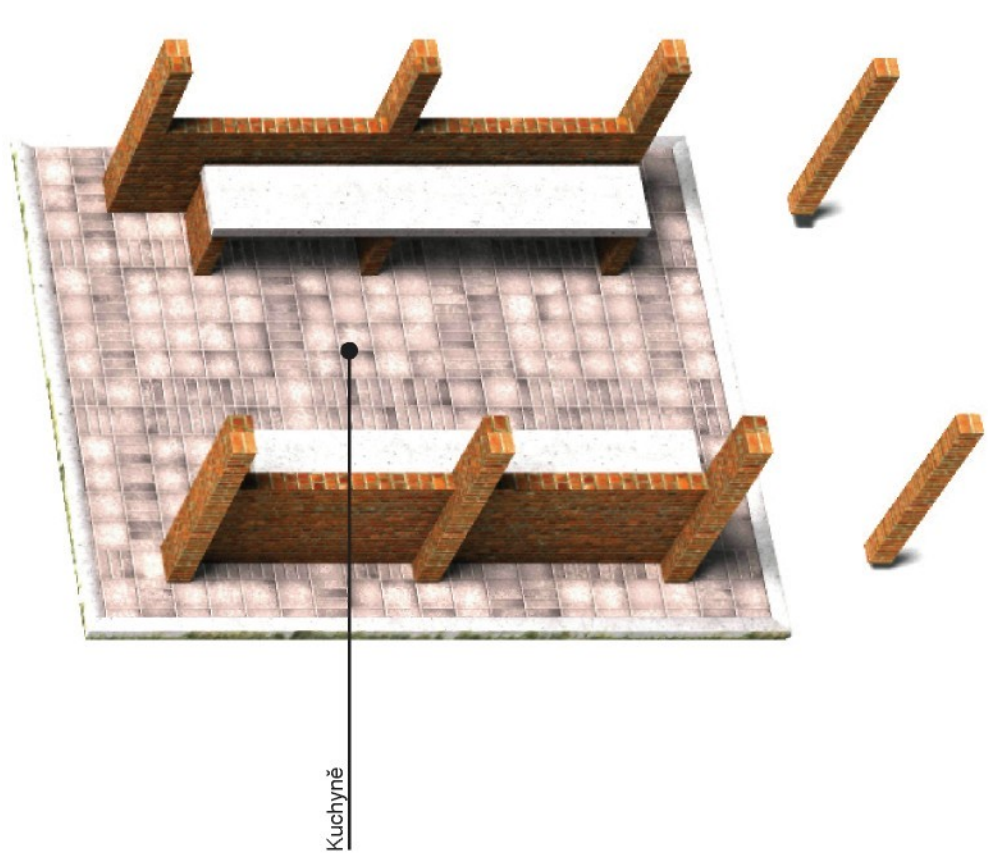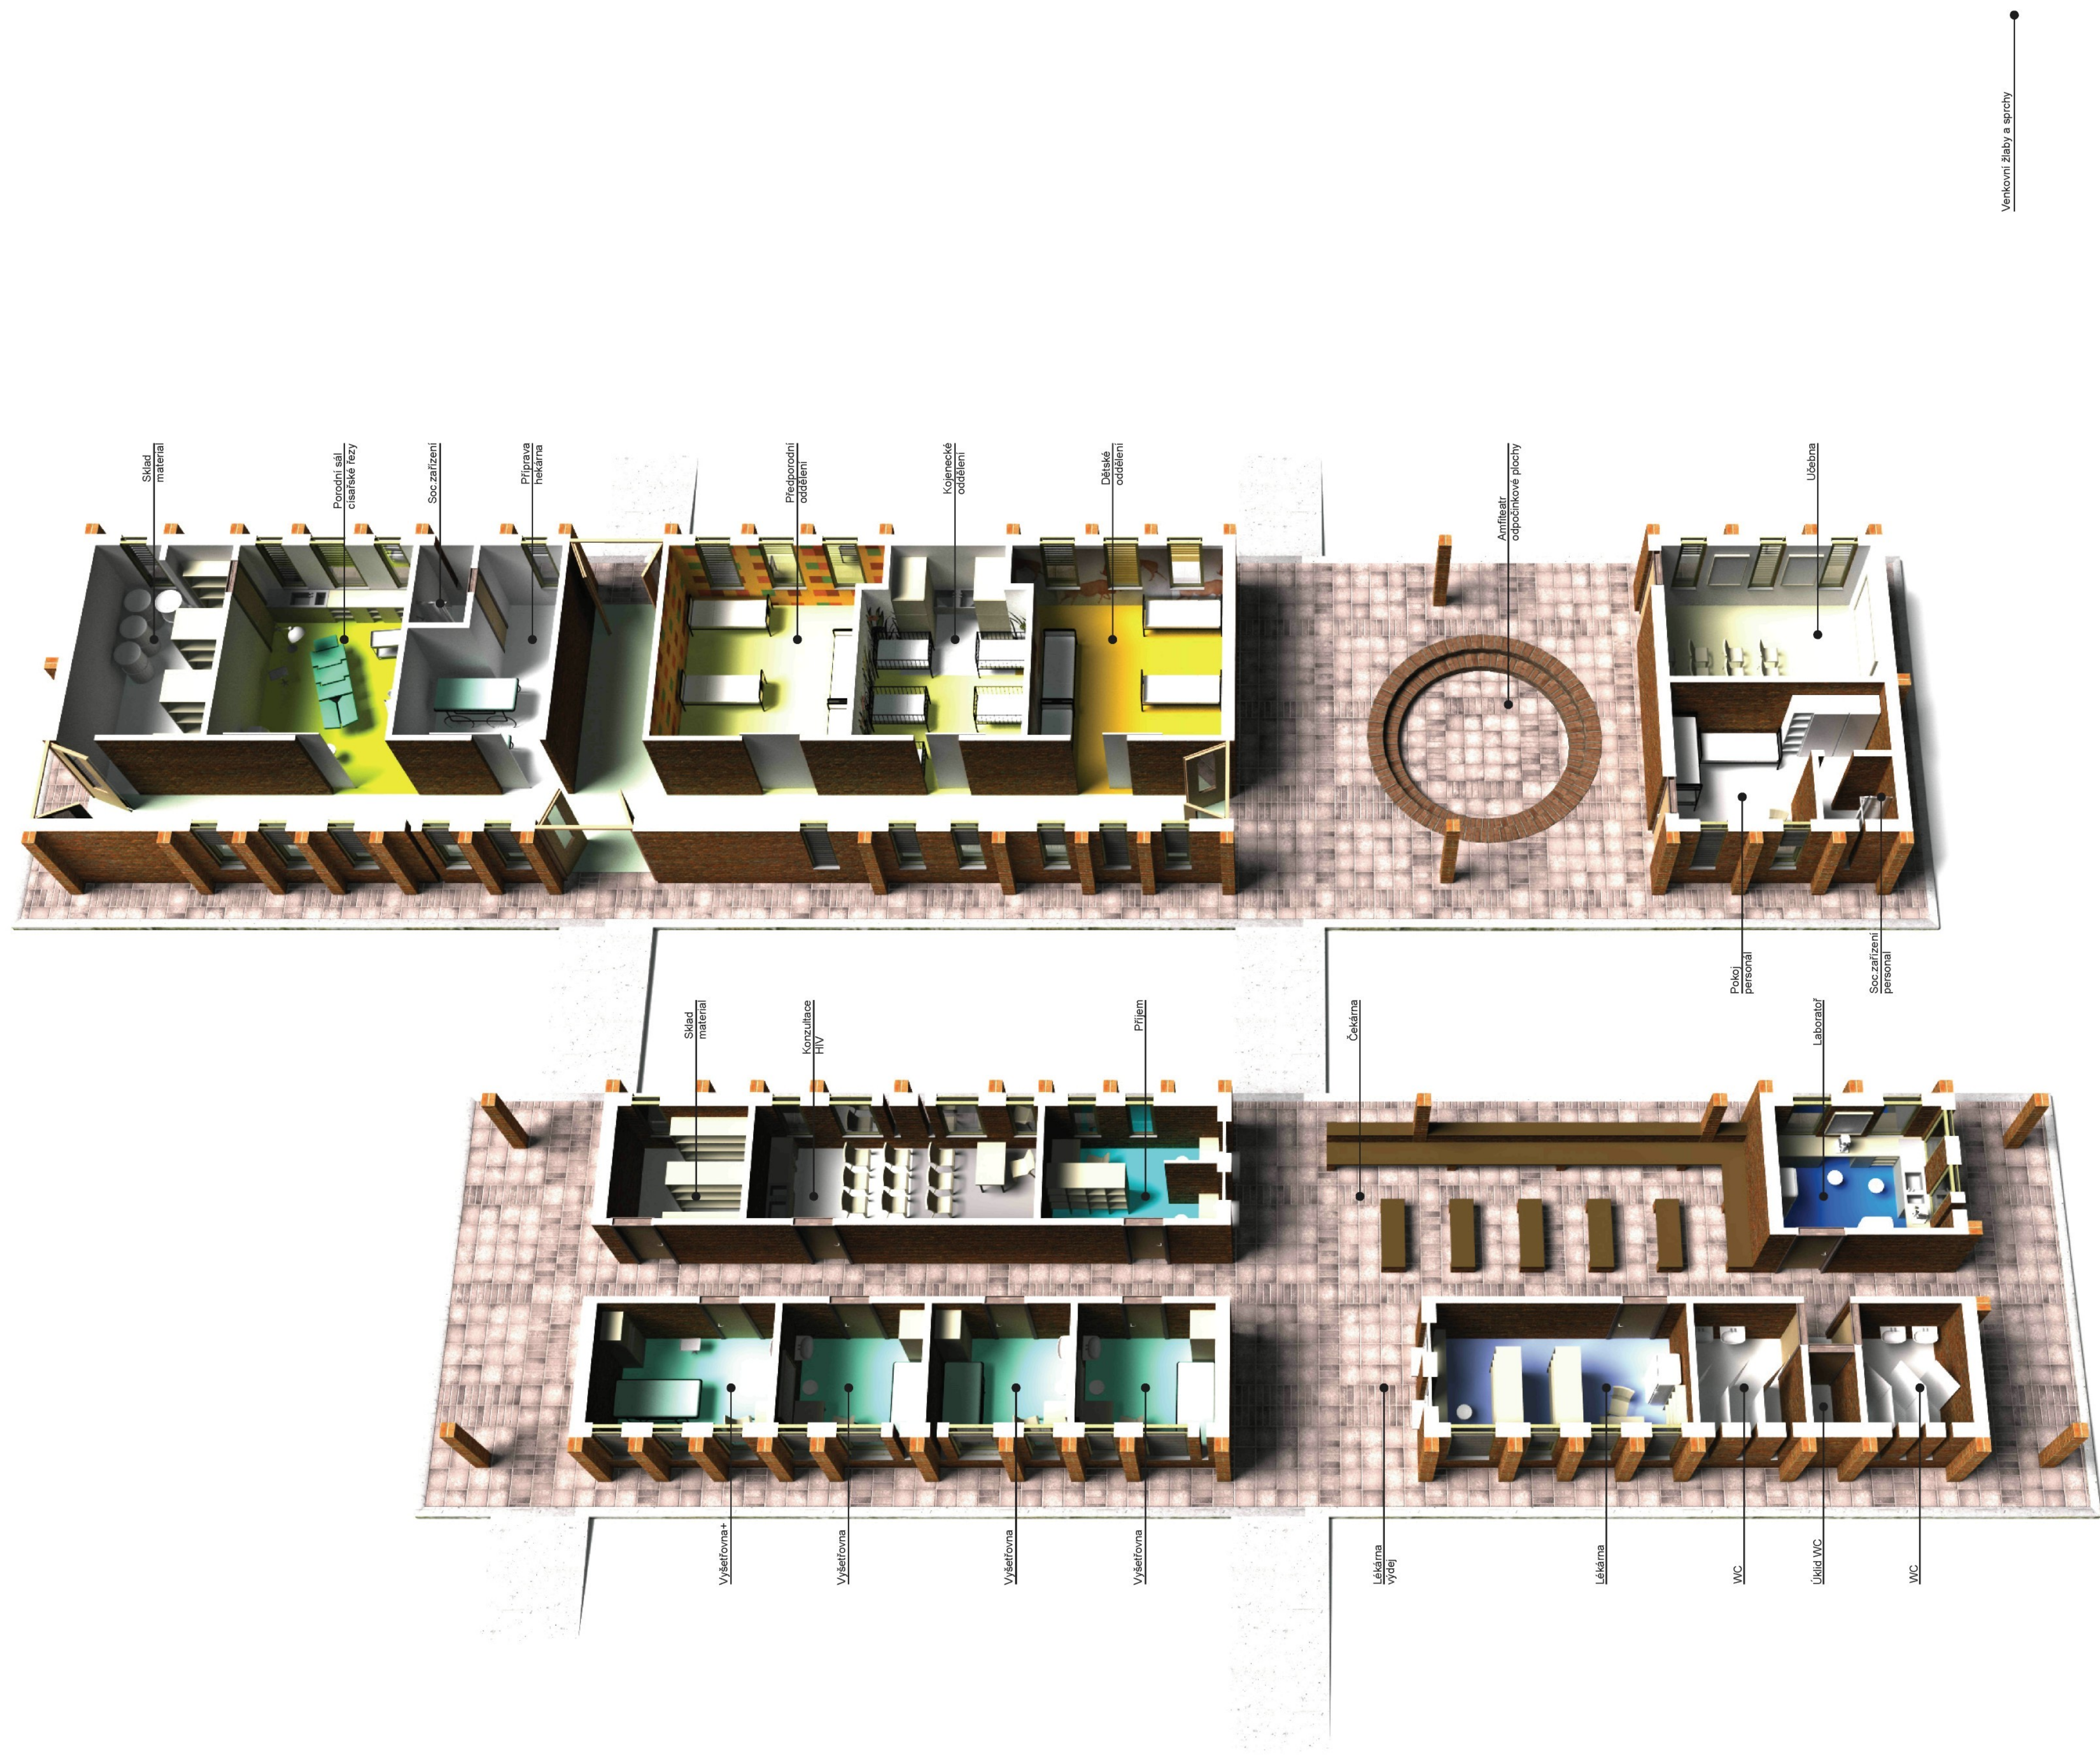



číslo

016

výkres

vizualizace

měřítko

xxx

autor

petr pospíšil

vedoucí práce


prof. ing. arch. akad.arch. Jiří suchomel

bakalářská práce


pediatrická klinika rwanda



CELKEM	plocha m2
ZASTŘEŠENÁ PLOCHA	1300
KOMUNIKACE CELKEM	230
CELKOVÁ ZASTAVĚNÁ PLOCHA	1300
CELKOVÁ OBESTAVĚNÁ PLOCHA	4000

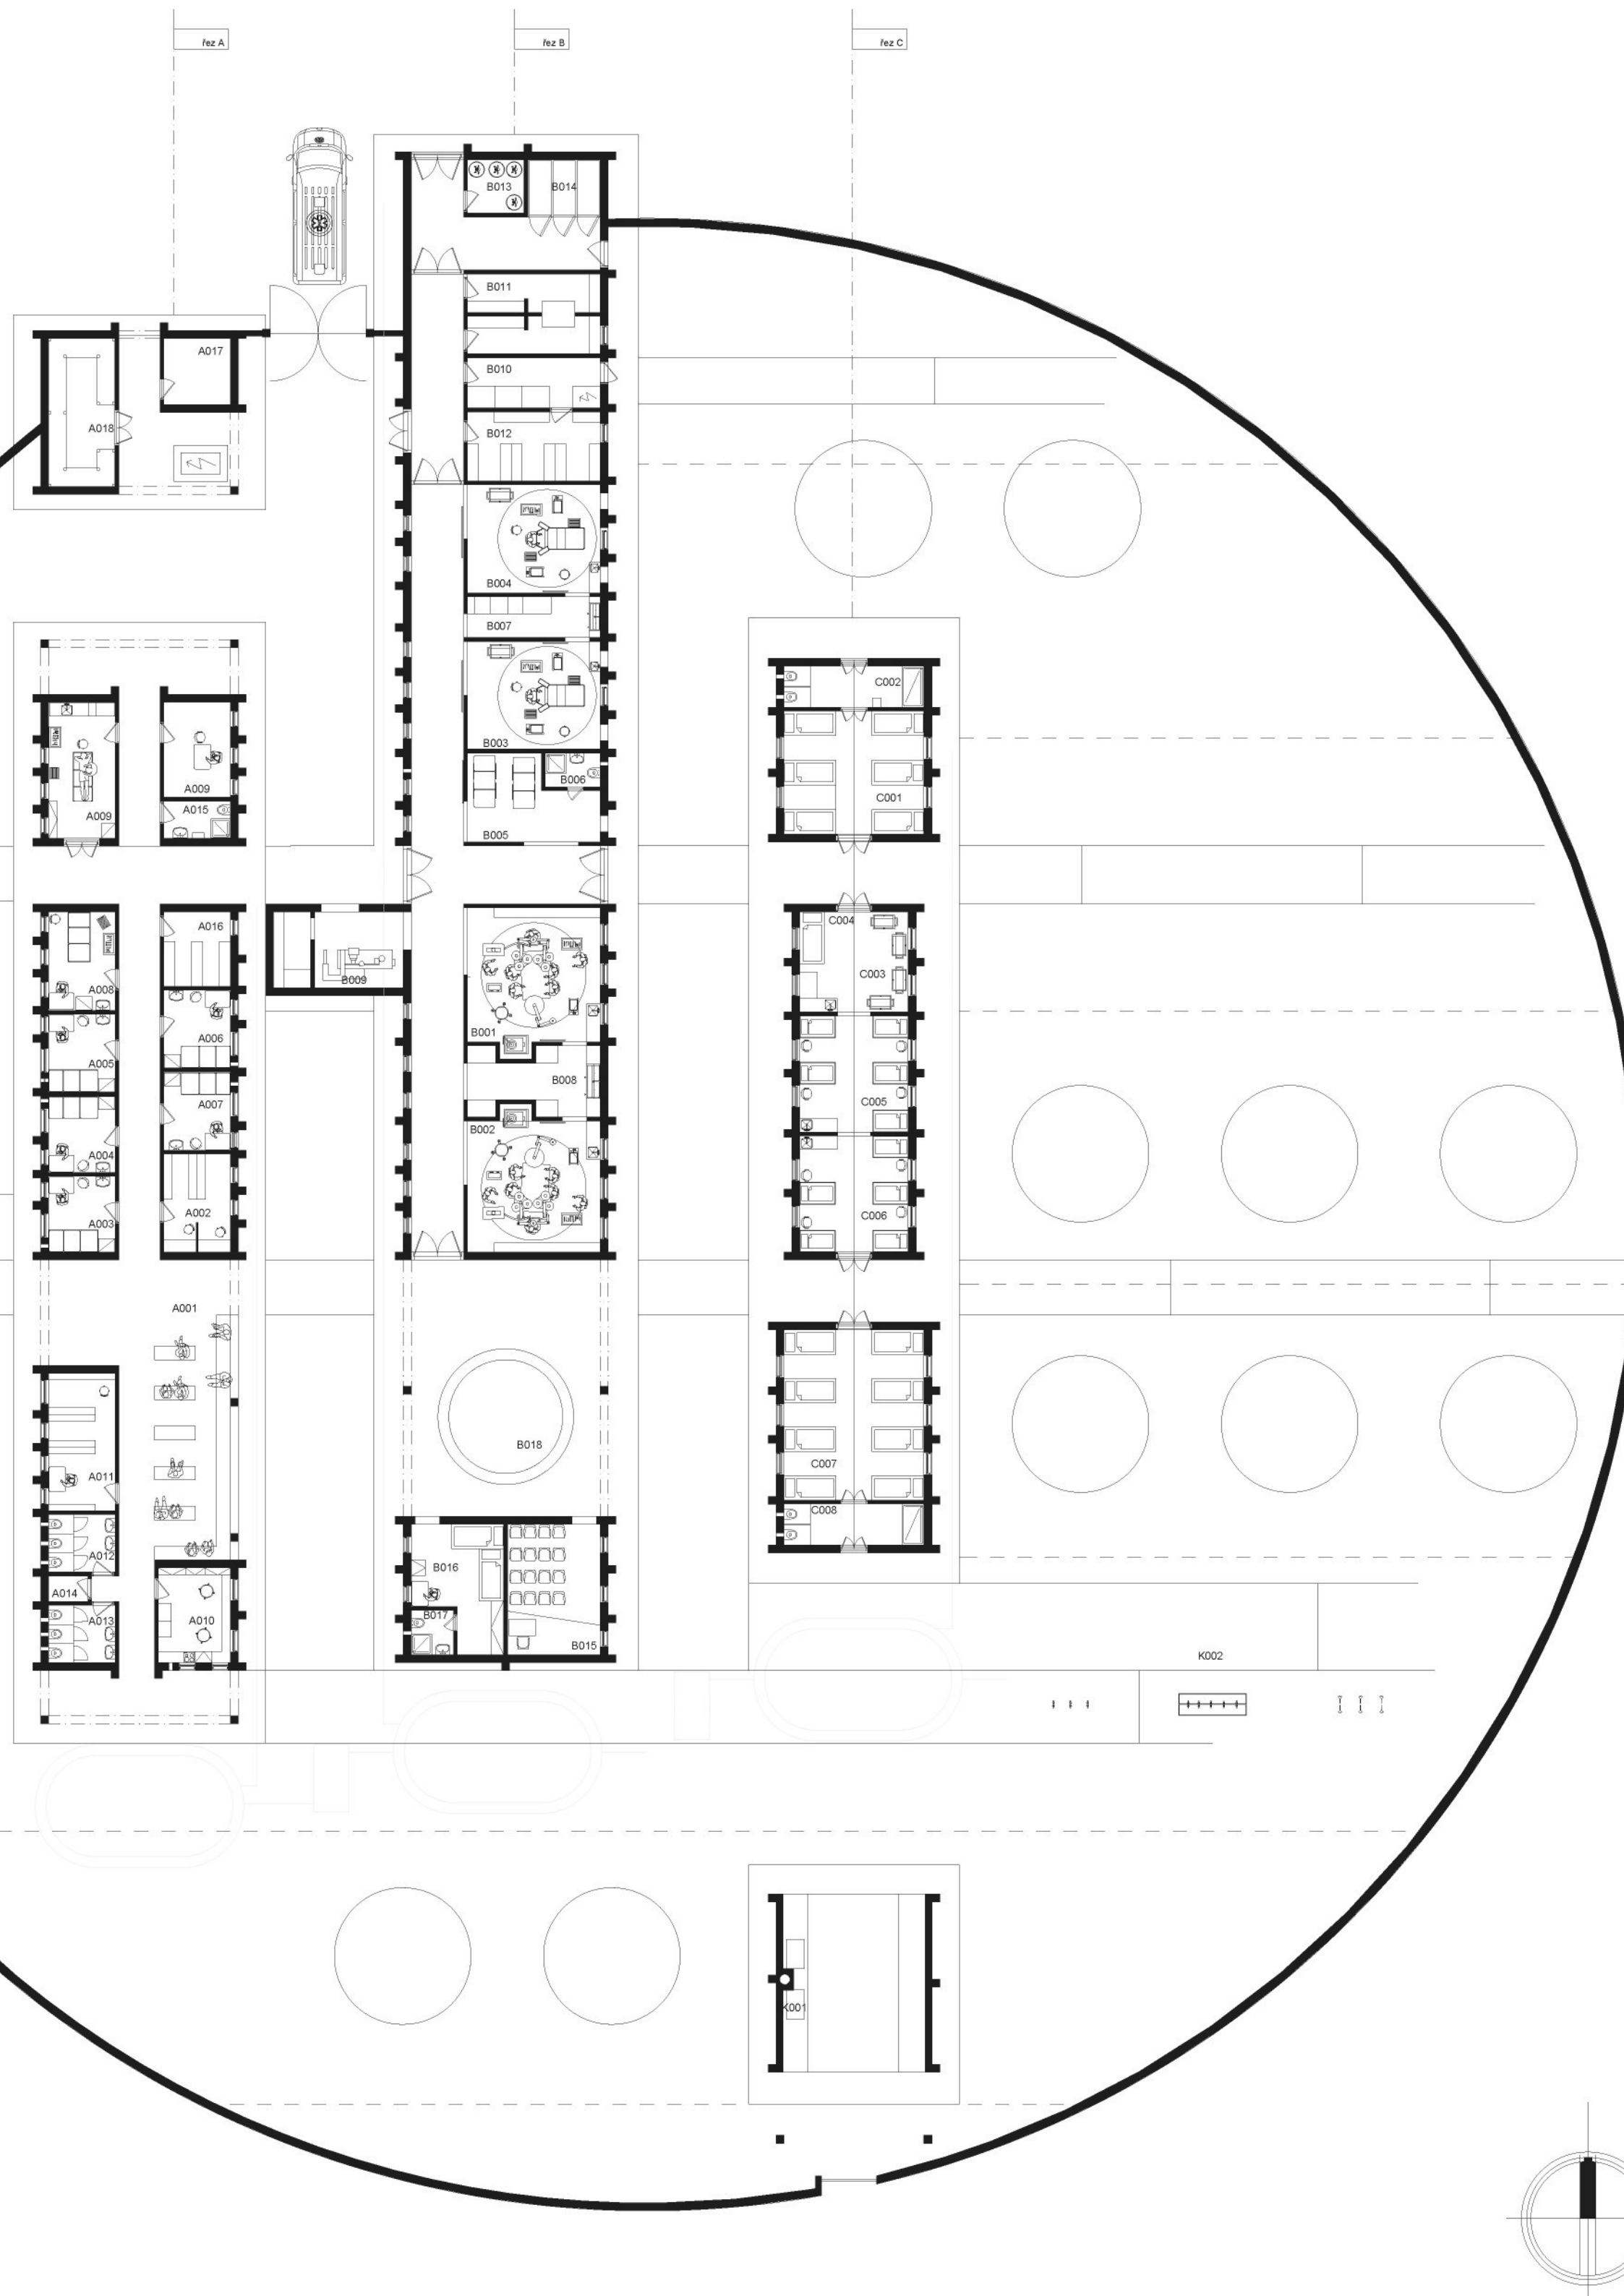

beton
základy, věnec a překlady-Beton je umělý slepenec. Používá se převážně ve stavebnictví. Patří mezi nepoužívané povrchové materiály, je tvořen pískem a plnivem. Nejčastější forma je tzv. cementový beton (CB), kde je jako plnivo cement a plnivo kamenivem; dalším materiálem pro výrobu je voda, dříazba venkni-Dříazdice kamenivá dvouvrstev venkni betonová vibrolisovaná jednobarevná nebo melír z barevných kamínků; rozměry v m: 400 x 400 x 50, 600 x 400 x 50, plošná hmotnost 119 kg m-2, povrch broušený, pískovaný nebo vymytý, vymývaná není odolná proti posypovým solím, široká nábídka barev. Zárudní doba 2 roky.

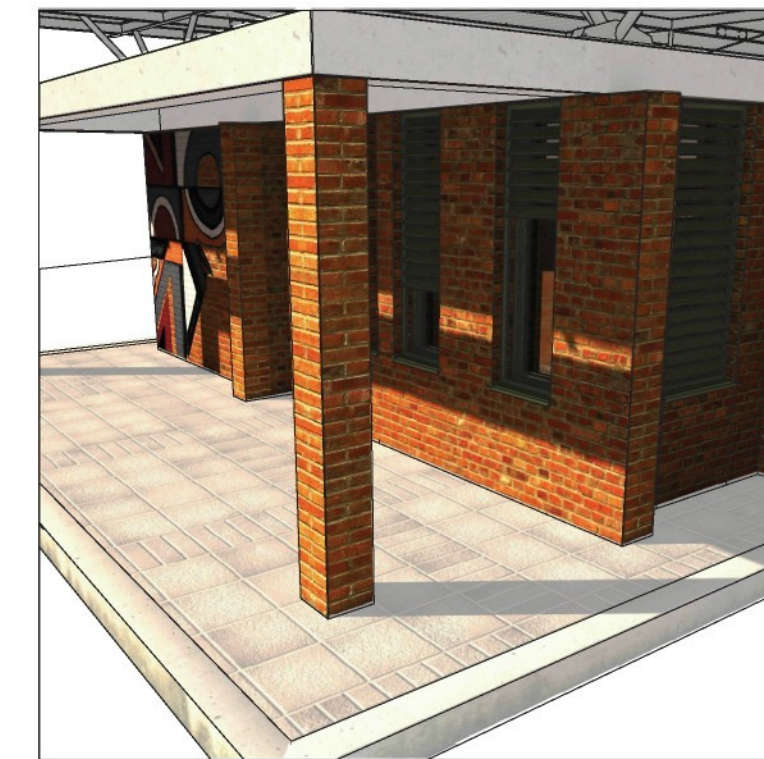

cihla
světle konstrukce zdi-Cihla je stavebnina, lidmi vytvořený, umělý „kámen“, vyrobený formováním hlíny do pravidelných útvarů (nejčastěji kvádru s poměrem stran 4:2:1, existují ale i složitější moderní tvary). Cihly jsou ale velmi starým stavebním prvkem známým už od starověku, kromě vypalovaných cihel se také používají cihly sušené. Cihly se vyrábí v cihelnách. Řemeslo, které se zabývá výrobou cihel se nazývá cihlářství.

Běžné cihly se ztvrdzují buďto hořením ve vypalovací peci (pálené cihly) nebo v rovníkových zemích s teplým podnebím se suší na slunci (nepálené druhy cihel).

dřevo
ramy oken, zalozili a dveři-Dřevěný masiv
stropy,výplně otvorů-Plaché třísky s typickou délkou 50-75mm ve směru vláken jsou položeny do tří vrstev. Dvě povrchové vrstvy stejné tloušťky obsahují pouze třísky orientované rovnoběžně s delší stranou desky. Vnitřní vrstva, která tvoří 50% objemu, je z trisek převážně uložených rovnoběžně s kratší







beton
základy, věnce a překlady-Beton je umělý slepenec. Používá se převážně ve stavebnictví. Patří mezi nepoužívané žuly, kde je materiálem, je tvořen pískem a plnivem. Nejčastější forma je tzv. cementový beton (CB), kde je pojivem cement a plnivem kamenivo; dalším materiálem pro výrobu je voda. dlažba venkni-Dlaždice bývají dvourázné vzhledově betonová vibrolisovaná jednobarevná nebo mřík z barevných kamínků; rozměry v mm: 400 × 400 × 50, 600 × 400 × 50, plošná hmotnost 119 kg.m-2, povrch broušen, pískovaný nebo vymytý, vymývaná není odolná proti posypovým solím, široká nabídka barev. Záruční doba 2 roky.


drevo
ramy oken, zalozii a dveri-Dřevěný masiv
stropy,výplně otvorů-Plaché trísky s typickou délkou 50-75mm ve směru vláken jsou položeny do tří vrstev. Dvě povrchové vrstvy stejné tloušťky obsahují pouze trísky orientované rovnoběžně s delší stranou desky. Vnitřní vrstva, která tvoří 50% objemu, je z trískek převážně uložených rovnoběžně s kratší



ocel
nosníky a průvlaky-válcované I profily. Ocel je slitina železa, uhlíku a dalších legujících prvků, která obsahuje méně než 2,14 % uhlíku. V praxi jsou jako ocele označovány slitiny, které obsahují převážně železo a uhlík je možno řadit. Při obsahích uhlíku vyšších než 2,14 % hovoří se o litinách. Žele je uhlíkem vyloučen jako grafit nebo cementit. Může se vyskytovat ve více fázích (Austenit, Ferit, Perlit, Ledeburit, Cementit), které popisuje fázový diagram diagram železo-uhlík.
střechy-Trapezové plechy jsou rolátový z pozinkovaného a příslušnou barvou, lakovaného plechu. Vnitřní list plechu je možno opticky protizdržená vrstvou.

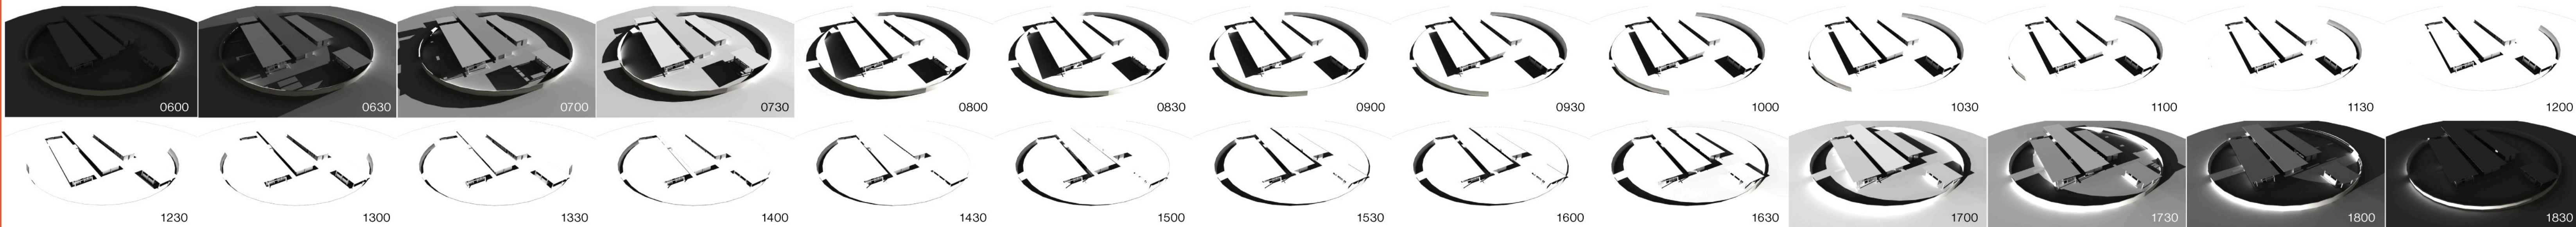

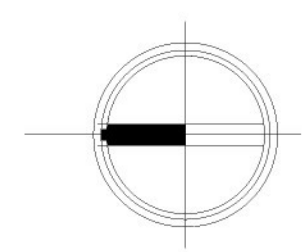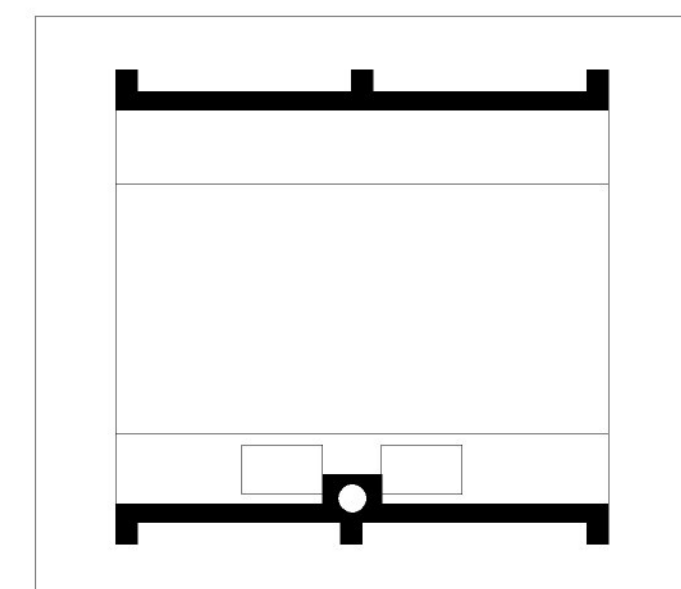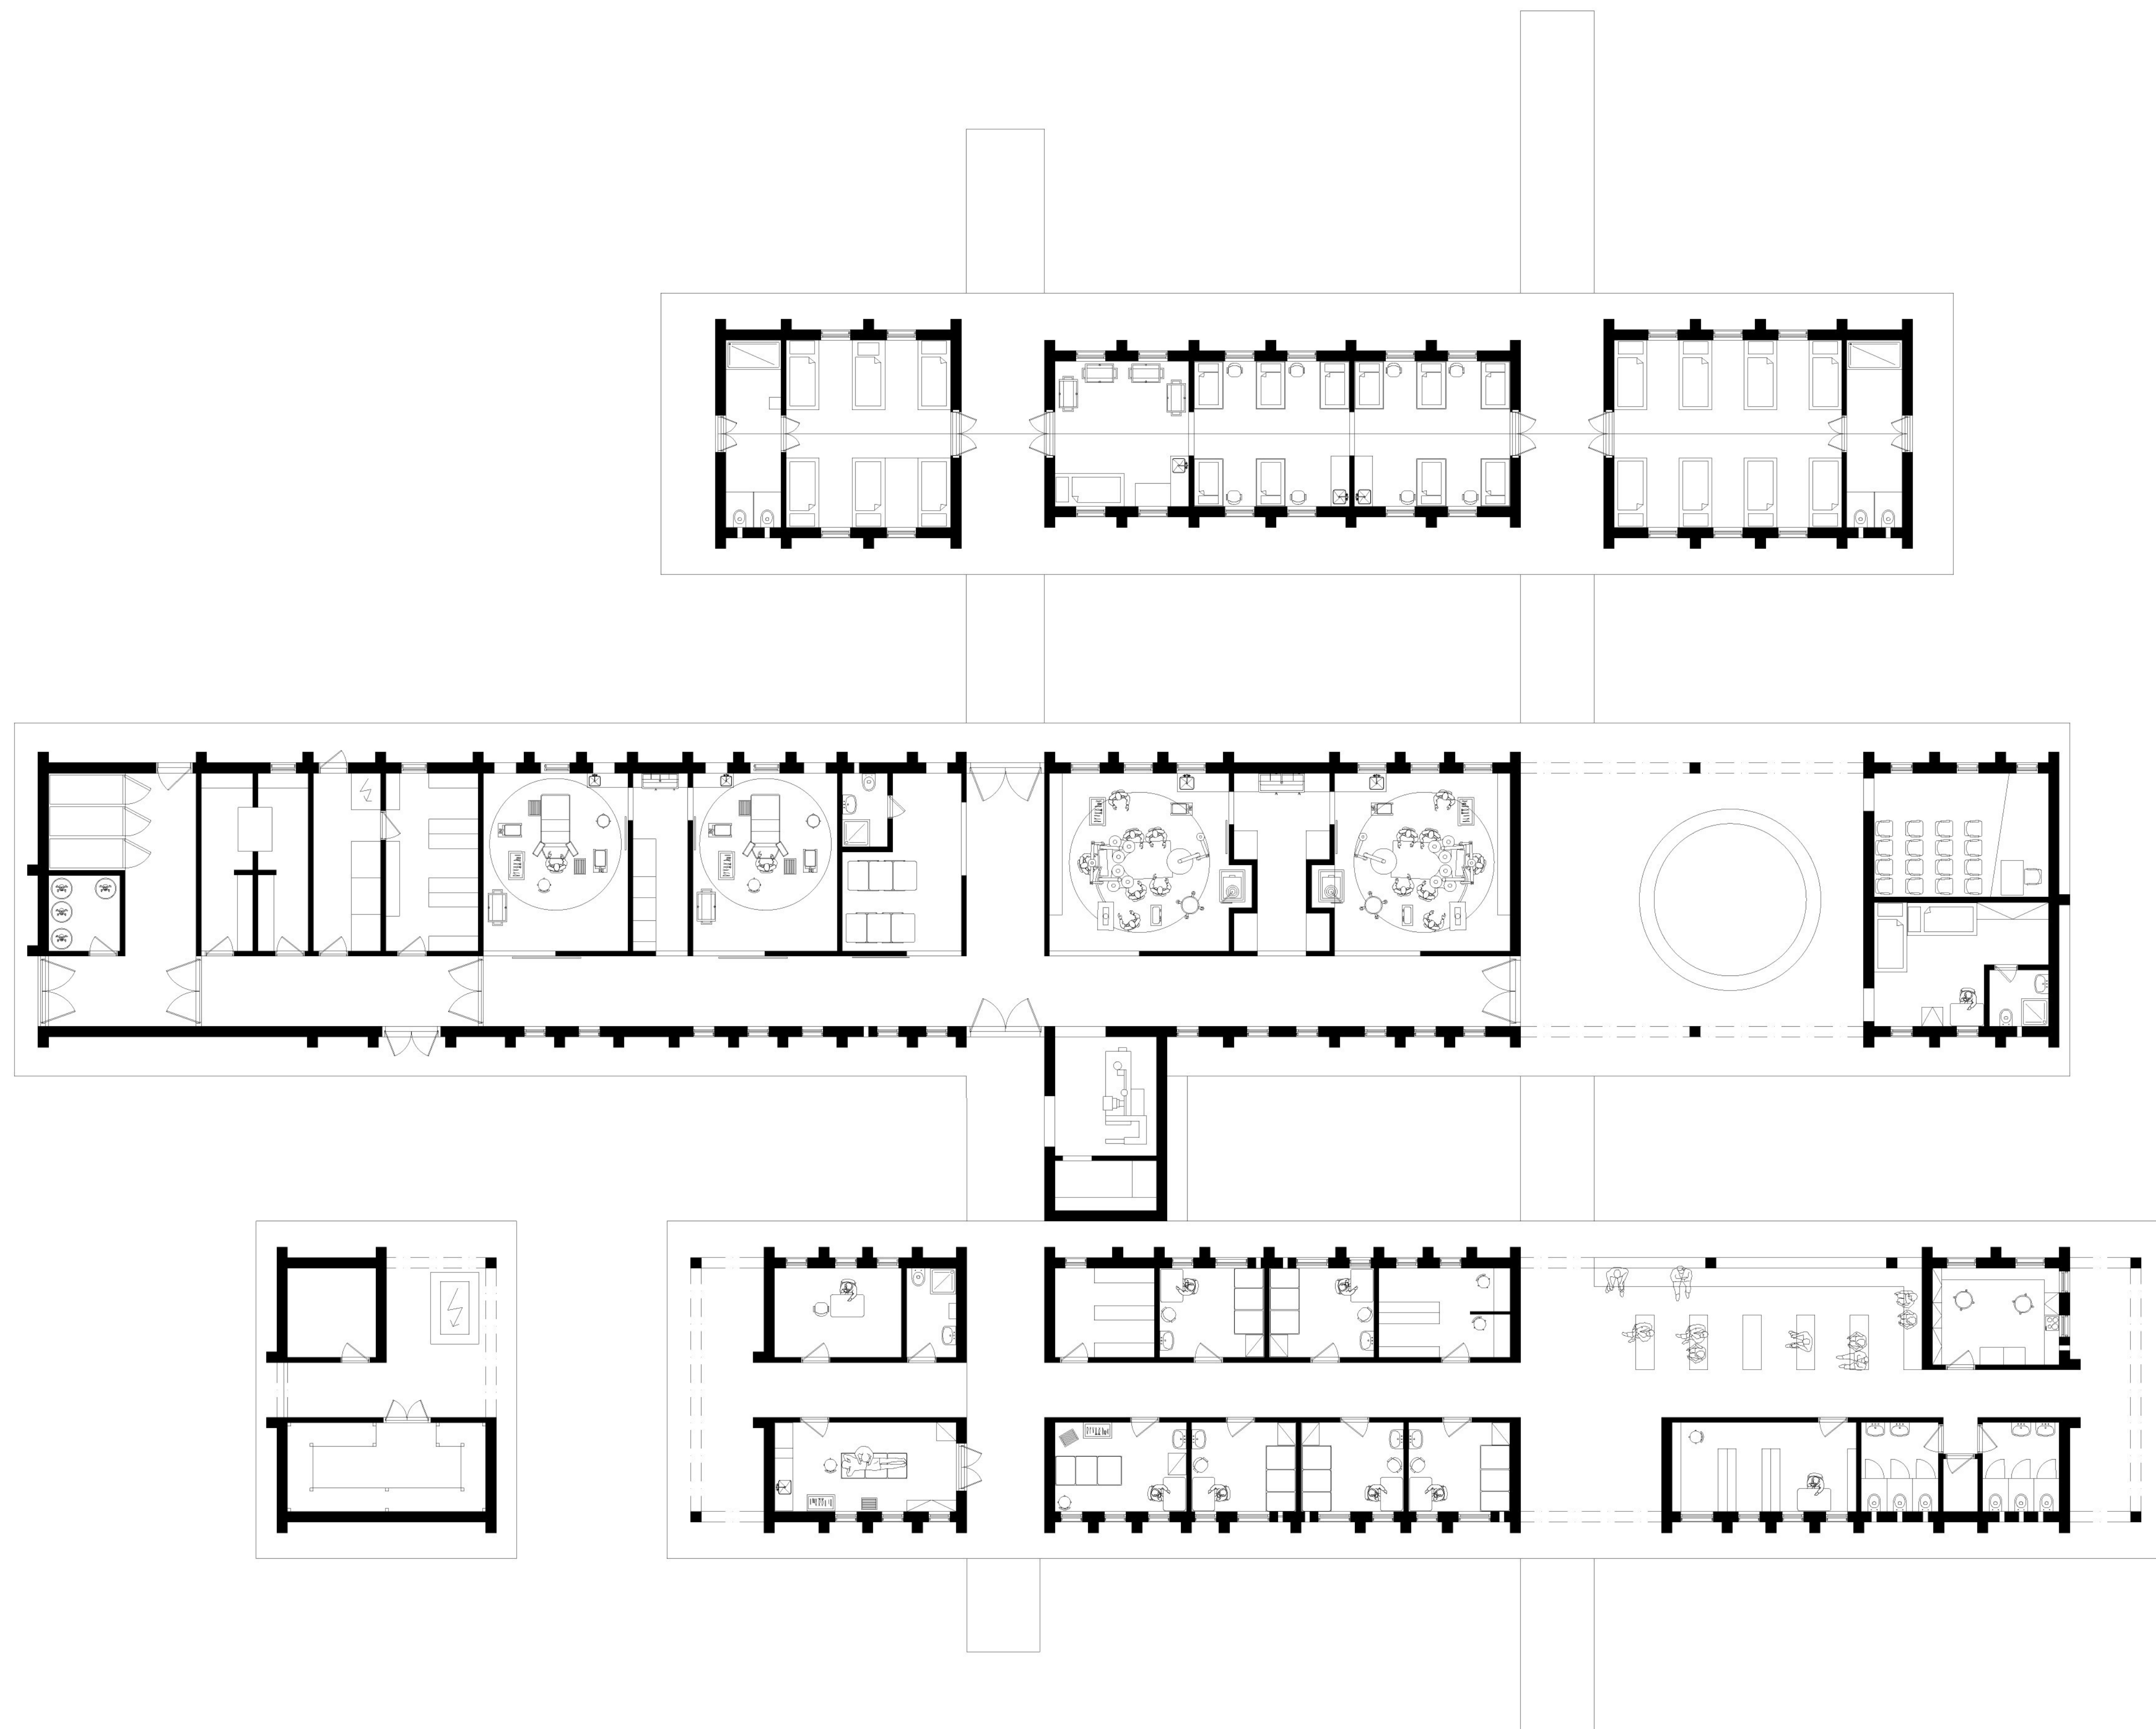

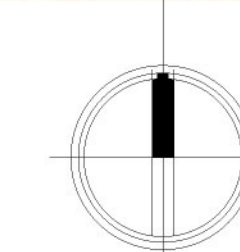

číslo

010

výkres

vizualizace

měřítko

xxx

autor

petr pospíšil





vedoucí práce

prof. ing. arch. akad.arch. **jiří suchomel**

bakalářská práce

pediatrická klinika rwanda



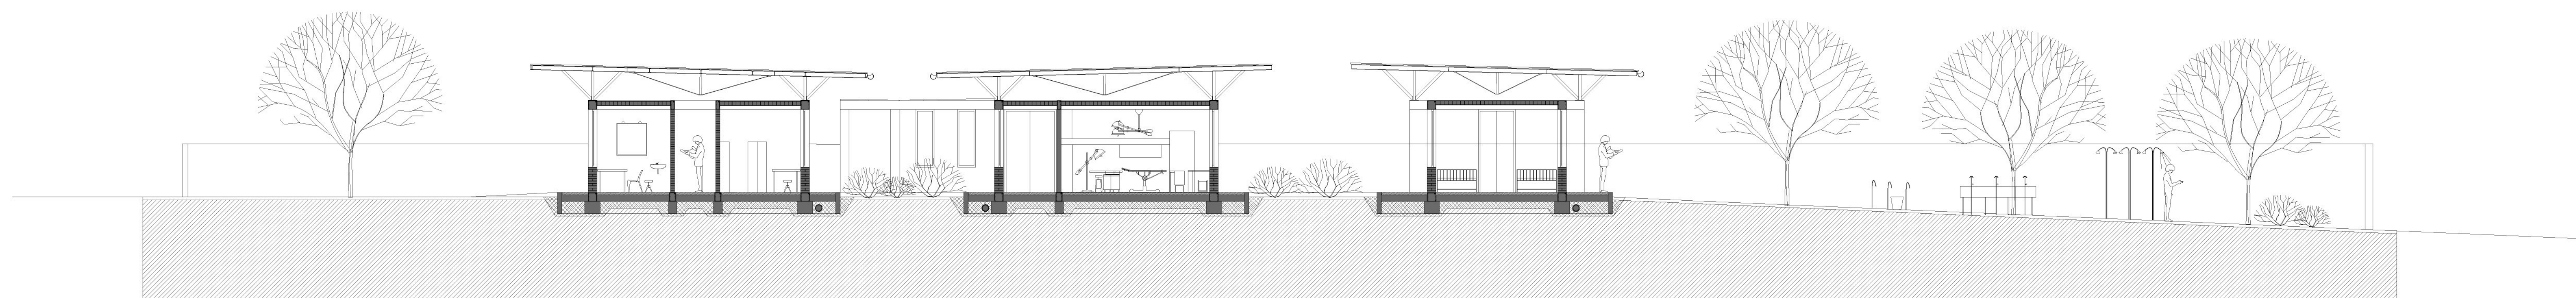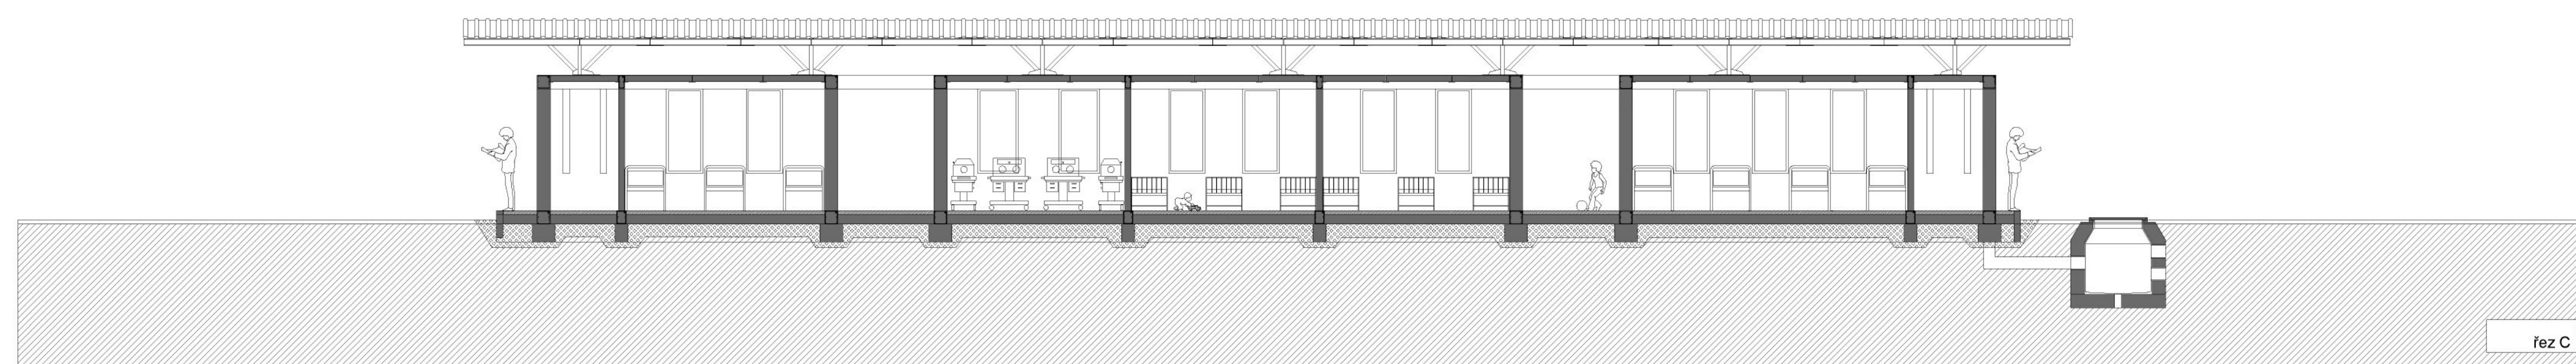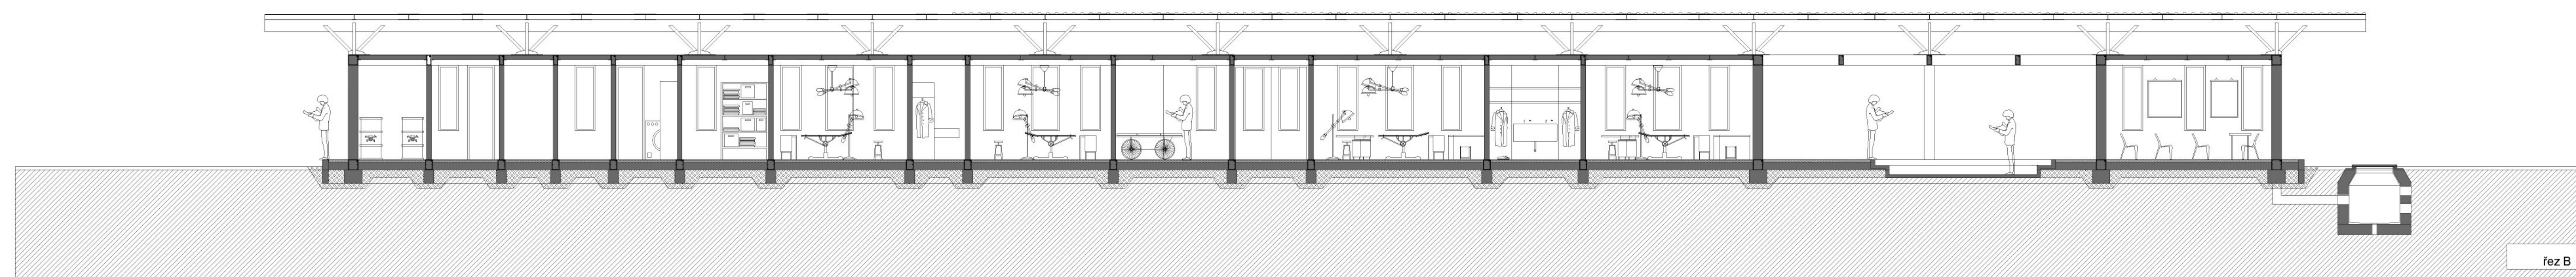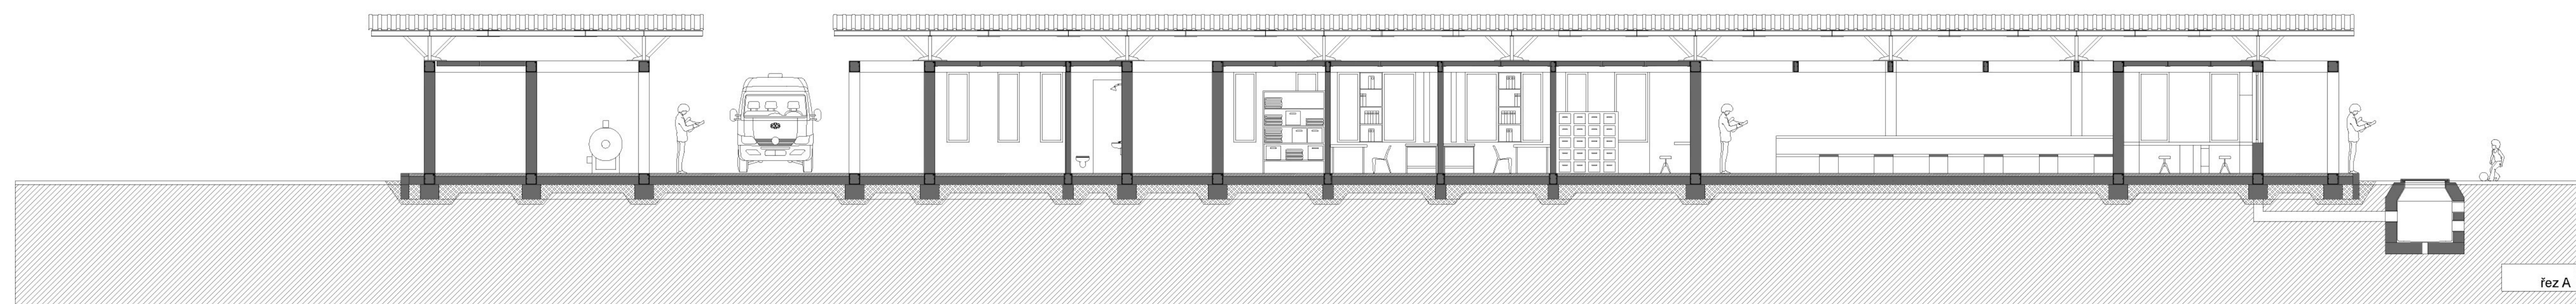

číslo

011

výkres

řezy F2

měřítko

1:100

autor

petr pospíšil



vedoucí práce

prof. ing. arch. akad.arch. **jiří suchomel**



bakalářská práce

pediatrická klinika rwanda





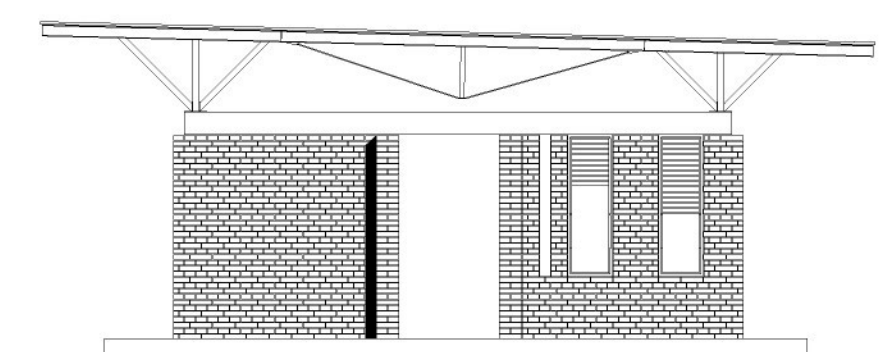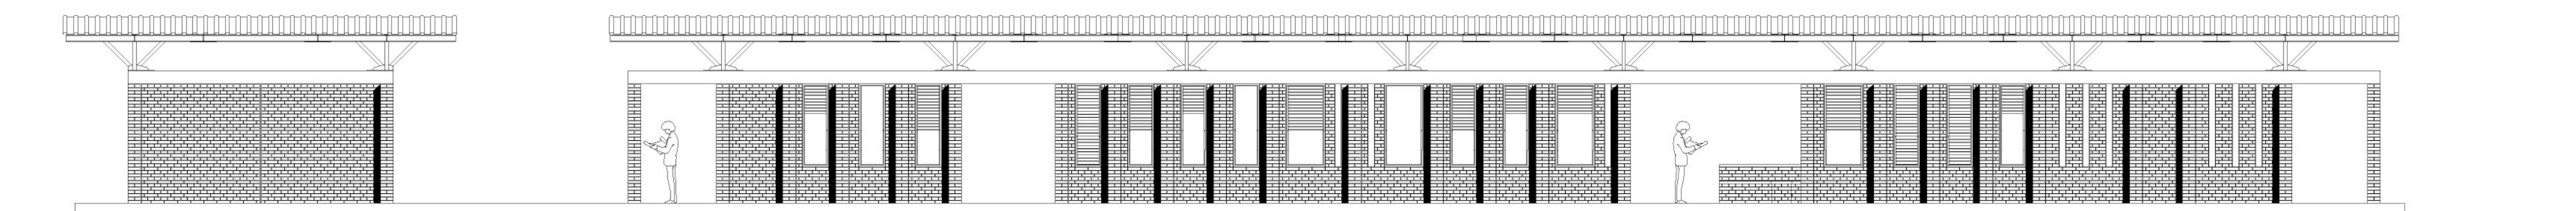


pohled A

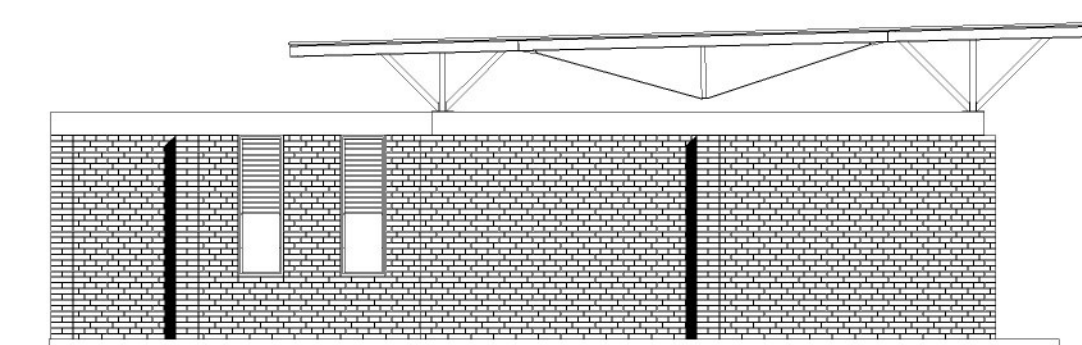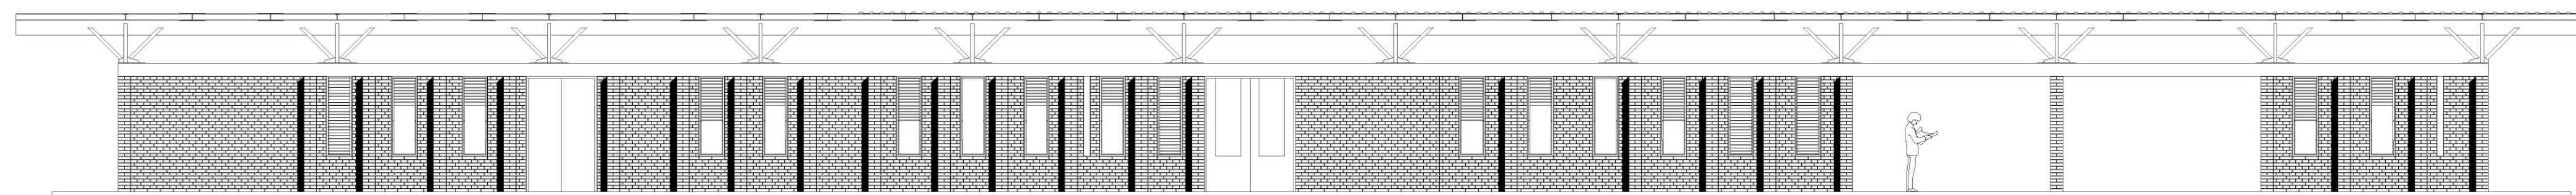

pohled B

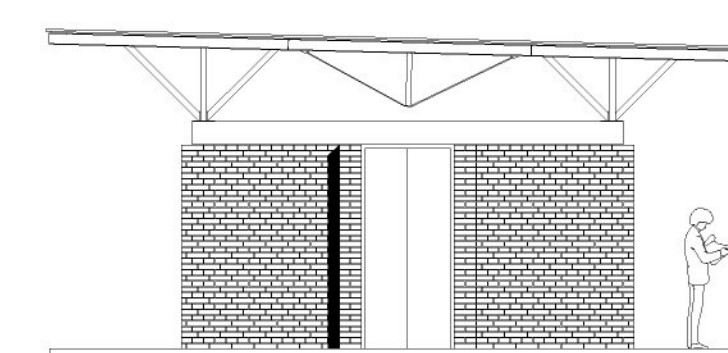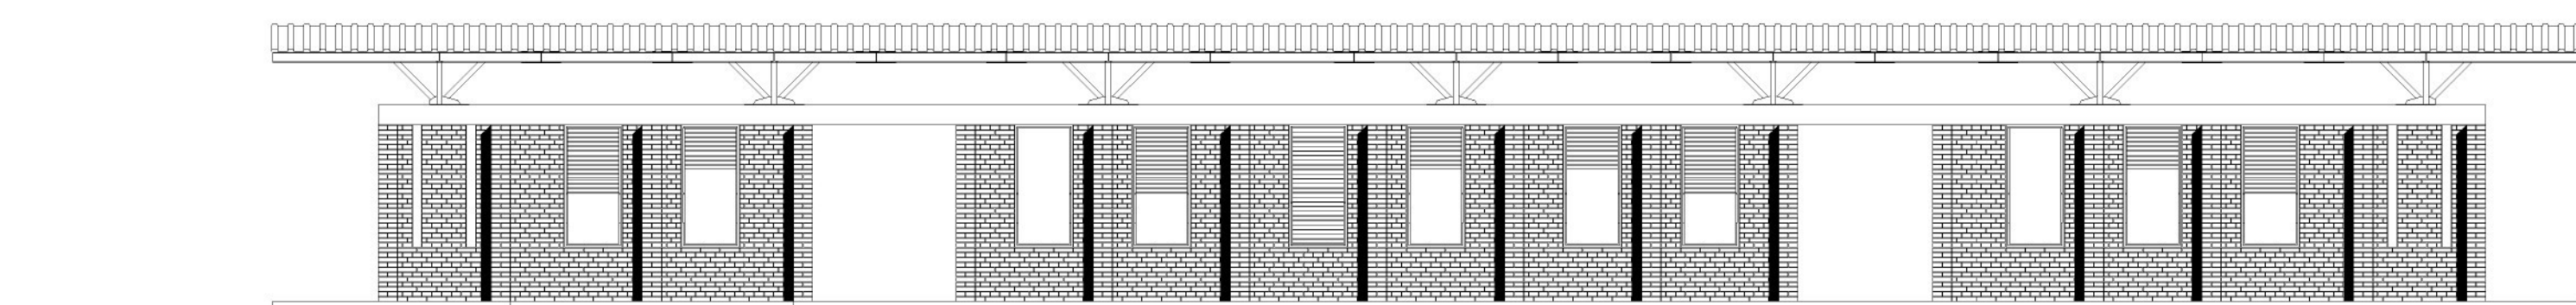

pohled C

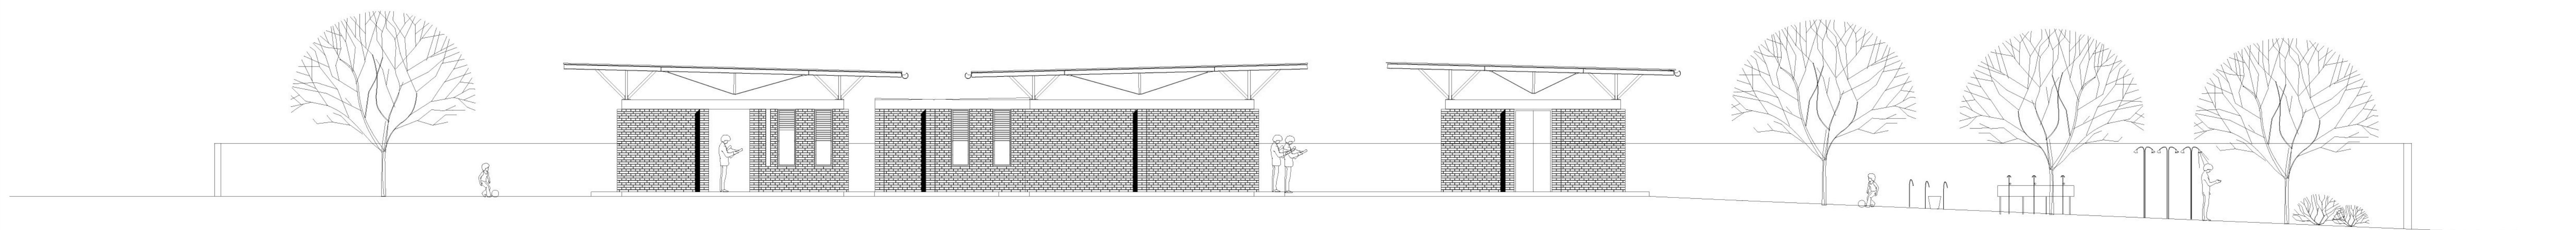

číslo

013

výkres

pohledy F2

měřítko

1:100

autor

petr pospíšil





vedoucí práce

prof. ing. arch. akad.arch. **jiří suchomel**

bakalářská práce

pediatrická klinika rwanda



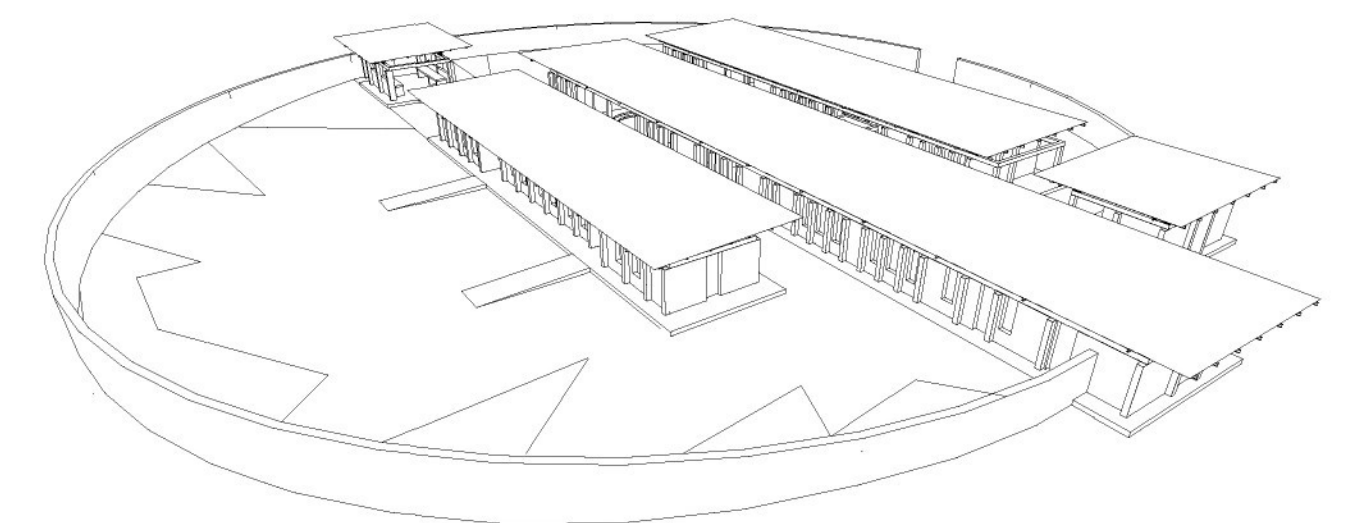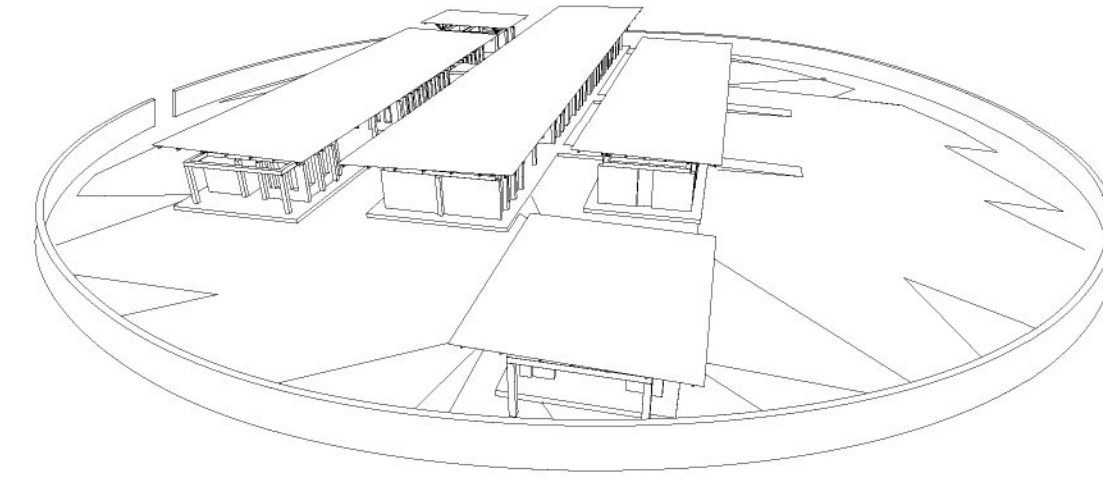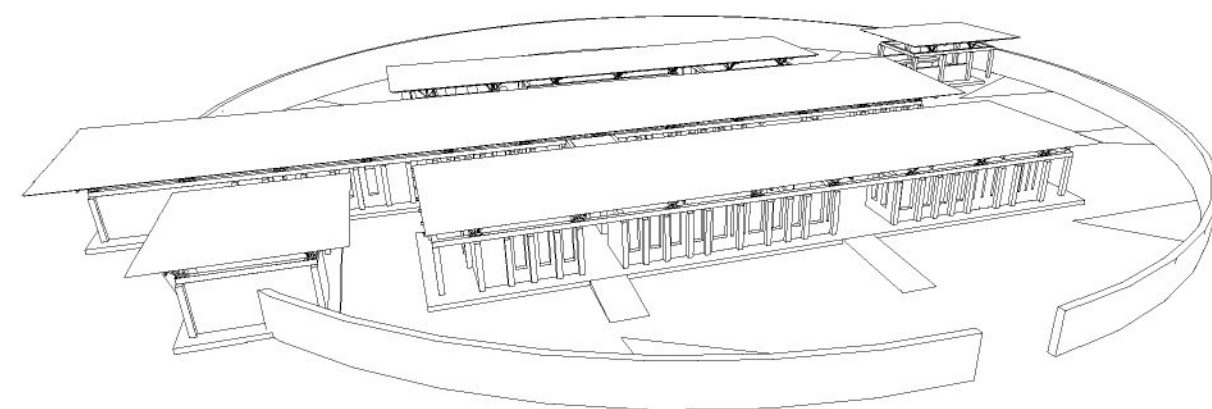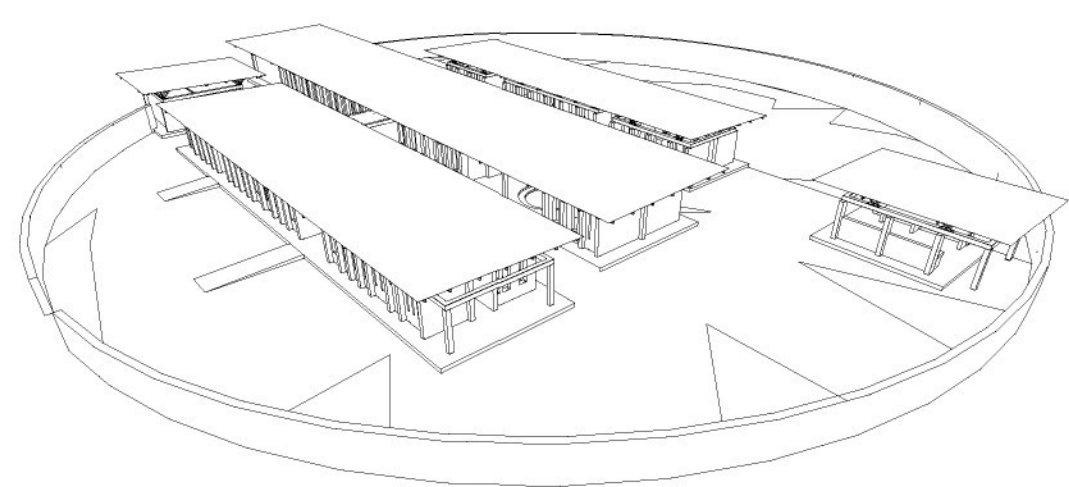

číslo

012

výkres

exterior

měřítko

xxx

autor

petr pospíšil

vedoucí práce

prof. ing. arch. akad.arch. Jiří suchomel

bakalářská práce

pediatrická klinika rwanda





číslo

014

výkres

interier

měřítko

xxx

autor

petr pospíšil

vedoucí práce

prof. ing. arch. akad.arch. **jiří suchomel**

bakalářská práce

pediatrická klinika rwanda

