

# TECHNICKÁ UNIVERZITA V LIBERCI

## FAKULTA ARCHITEKTURY

Katedra architektury

Akademický rok 2005/06

### ZADÁNÍ DIPLOMOVÉ PRÁCE

pro:

Pavla Šefla

obor:

architektura

Vedoucí katedry Vám ve smyslu zákona o vysokých školách č. 111/1998 Sb. určuje tuto diplomovou práci:

Název tématu:

Gyeonggi-do Jeongok Prehistory Museum

Zásady pro vypracování:

Místo:

Paleolitické naleziště Jeongok-ri, Jižní Korea

Komentář:

Předmětem řešení je návrh muzea ve smyslu probíhající mezinárodní architektonické soutěže. Muzeum, umístěné v těsné blízkosti naleziště, bude poskytovat návštěvníkům vybavení na současně technické úrovni a přístup k širokému rozsahu prehistorických míst a archeologických informací. Od muzea je očekáván živý zážitek z prezentace uplynulé doby a paleolitické kultury stejně jako harmonické zapojení do krajinné scenérie řeky Hantan.

Podklady:

Výkresové, textové a fotografické podklady poskytnuté vypisovatelem souběž j jsou uloženy na serveru FA.

Technická univerzita Liberec  
Universitní knihovna  
Vernářská 1329, Liberec 1  
PSČ 461 17

LAR/AR  
+SFMATUA/Pel

Pavel Šefl  
Diplomní projekt  
FA TUL květen 06

+CD

✓ 32/06 A

Gyeonggi - Do Jeongok Prehistory Museum

경기도 청곡 선사박물관

Gyeonggi - Do Jeongok Prehistory Museum

Muzeum prehistorie v Jeongok - Ri  
provincie Gyeonggi, kraj Yeoncheon  
Jižní Korea

Pavel Šefl  
Diplomní projekt  
Fakulta architektury  
Technické Univerzity v Liberci  
květen 2006  
vedoucí práce:  
prof. ing. arch. akad. arch. Jiří Suchomel



Gyeonggi - Do Jeongok Prehistory Museum

**TEXTOVÁ ČÁST:**

- I. **Situace, zadání**
  - Místo
  - Krajinné uspořádání
  - Zadání
- II. **Areál v Jeongok – Ri**
  - Programová náplň areálu
  - Přístup
  - Ostatní části
- III. **Muzeum**
  - Muzeum a umístění
  - Expozice
- IV. **Park**
  - Zásady parku
  - Naučná cesta
- V. **Průvodní zpráva**
  - Dispoziční a provozní řešení
  - Materiály a barvy
  - Konstrukční a technické řešení
- VI. **Plošná rozvaha**
- VII. **Použitá literatura**

경기도 전곡 선사박물관

Gyeonggi - Do Jeongok Prehistory Museum

VÝKRESOVÁ ČÁST:

- 01. Situace
- 02. schéma, ref.obrázky
- 03. situace
- 04. půdorys
- 05. půdorys
- 06. půdorys
- 07. půdorys
- 08. půdorys
- 09. schéma funkčního dělení
- 10. řezy
- 11. řezy
- 12. pohledy
- 13. pohledy
- 14. vnitřní expozice
- 15. venkovní expozice
- 16. detail-zastavení
- 17. detail-odkop
- 18. perspektivy venkovní
- 19. perspektivy venkovní
- 20. perspektivy venkovní
- 21. perspektivy venkovní
- 22. perspektivy venkovní
- 23. perspektivy interiér
- 24. perspektivy interiér

경기도 전주 선사박물관

Gyeonggi - Do Jeongok Prehistory Museum

Jeongok - Ri je významné archeologické naleziště, na jehož území probíhá od konce sedmdesátých let po náhodném nálezu, systematický archeologický průzkum. Jedná se o jedno z nejvýznamnějších paleolitických nalezišť ve východní Asii. Význam naleziště tkví v průlomu obecně přijímané teorie Moviovy linie. Moviova linie je geografická hranice určující předpokládané šíření kultury doby kamenné. Tato linie rozděluje paleolitický svět na rovinutější západ a méně vyspělý východ. Nálezy v Jeongok - Ri však dokazují stejnou zručnost opracování kamenných nástrojů, takzvaný typ Acheulian (podle naleziště Acheluijan, Francie), jako západní prehistorické nástroje.


Od roku 1979 do roku 2002 proběhlo v lokalitě Jeongok – Ri jedenáct archeologických výzkumů, které posilyly a stvrdily význam naleziště.



### I. Situace, zadání

#### Místo

Město Jeongok spadá v rámci uzemněprávního členění do kraje Yeoncheon v provincii Gyeonggi. Provincie Gyeonggi leží na středozápadě korejského poloostrova, na severu hraničí se severokorejským státem. Kraj Yeoncheon je nejsevernější částí provincie přilehlající k demilitarizované zóně. Kraj je úrodná zemědělská oblast s výraznými krajinnými sceneriemi hornatého území na severovýchodě, jímž protékají dvě významné řeky Imjin a Hantan, na západ se krajina snižuje a rozšiřuje do zemědělsky urodnych oblastí. Oblast je již od paleolitu souvisle osídlena.

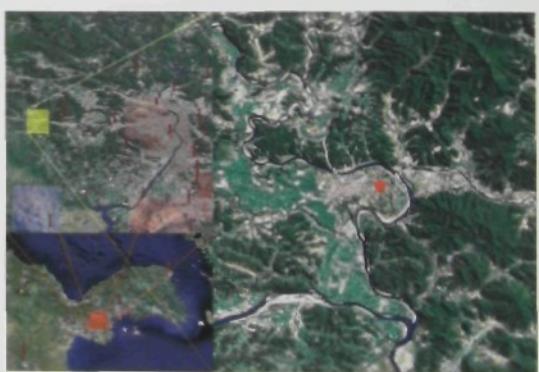

#### Krajinné uspořádání

Území areálu je sevřeno v meandru řeky Hantan. Řeka je z jihu na vnějším ohbu ostře ohrazena pásem prudce se zdvihajících kopců. Území ve vnitřním ohbu meandru výškově člení výrazný terénní schod tvořený čelem čedičové tabule. Starý čedičové desky je datováno na půl milionu let. Svrchní geologické vrstvy na čedičovém vylevu tvoří naváte spraše, spodní vrstvy jsou říční naplaveny a ruly. Prudký svah vytváří výškový rozdíl asi dvacetí metrů. Uprostřed krajinného stupně se nachází přírodní průrva.

**Zadání**

Cílem soutěže byl návrh naplně a podoby určeného území společně s návrhem vlastní stavby muzea.

Vymezené území zahrnuje komunikaci podél terénního zlomu a oblast na místě několika současných staveb, které budou odstraněny.

Pro budovu muzea je určena čtvercová plocha okolo přírodní průrvy. Muzeum nemá být pouze samostatnou muzejní budovou, ale součástí a zároveň centrem celkového areálu. V prostoru vymezeném pro budovu muzea může vzniknout jakákoli dopříkrová konstrukce (stavba), sloužící například pro venkovní expozici.

Úkolem je také navrhnout koncepci vystavování, tedy princip nebo scénář expozice.

Návrh podmiňuje následující okolnosti:

- Čedičový sráz, který zadavatel požaduje odkrýt řezem do terénu a na následném geologickém profilu ve vrstvách spráše dokumentovat jednotlivé významné kulturmě historické vrstvy. Odkop je vnímán jako zásadní exponát, který může být prezentován vně i uvnitř budovy muzea.
- Expozice bude zajímavou formou představovat místní nálezy, jedná se přibližně o tři sta kusů pěstních klinů, úlomků a surovin pro jejich výrobu. Prezentace je předmětem návrhu.
- Expozice bude diváka seznamovat nejen s obecně historickými informacemi, ale hlavně životem v době kamenné v Jeonggok - Ri.
- Budova bude navržena v souladu s okolní krajinou.



### Hlavní rozměrová kriteria (hrubé podlažní plochy)

Výstavní plochy (stálá a proměnlivá expozice)	1650m <sup>2</sup>	33%
Archivy, skladы	500m <sup>2</sup>	10%
Kurátořská část (šéf, kurátoři, badatelka)	350m <sup>2</sup>	7%
Administrativa (ředitel, kanceláře)	150m <sup>2</sup>	3%
Výuka (všechnov sál)	300m <sup>2</sup>	6%
Věřejné prostory (vstupní hala, restaurace, obchod)	250m <sup>2</sup>	5%
Technologie	350m <sup>2</sup>	7%
Komunikace (chodby, schody, záchody)	1200m <sup>2</sup>	24%
Zvláštní funkce (jakýkoliv účel dle návrhu)	200m <sup>2</sup>	4%
Součet	5000m <sup>2</sup>	


## II. Areál

### Programová náplň areálu

V současnosti se na území areálu nachází nejen zpřístupněné vykopávky a několik souvisejících budov, ale i místo konání prehistorického festivalu. Prehistorický festival je každoroční akce spojující masovou zábavu (koncerty a vystoupení populárních zpěváků a herců), pouť a dílny experimentální archeologie. Dílny umožňují návštěvníkům zakusit běžné činnosti pravěkých lidí, jako je štípaní pštřích klinů nebo stavba primitivních obydlí.


Předpokládá se že stávající aktivity budou doplněny o další a vzroste jak pestrost tak přitažlivost celého areálu. Areál je plánován jako komplex několika mnohdy nesourodých částí, které nabízejí velký výběr aktivit a území od klidových zón po rušné a dynamické zábavní zony. Jmenovitě se jedná o Muzeum, Prehistorický park, Venkovní expozici vykopávek, Historickou vesnici, Zábavní park a Odpocinkový park s naučnou stezkou.

Části jsou na sobě nezávislé, propojené sítí pěšich cest umožňujících volný průchod mezi jednotlivými atrakcemi. Muzeum je středem celého areálu.

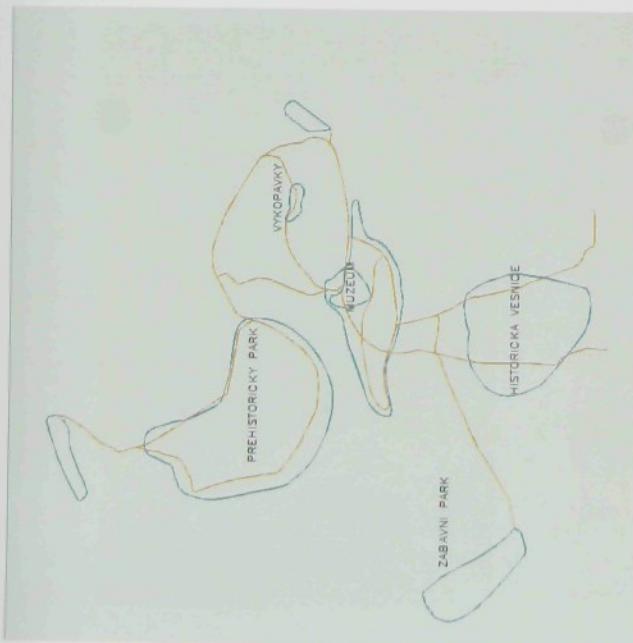

## Přístup

Areál díky rozloze a nezávislosti částí není přístupný pouze jedním hlavním vstupem, ale Historická vesnice, Prehistorický park stejně jako Zábavní park mají své vstupy. Areál je přístupný ze dvou hlavních přilehlých silničních komunikací. Jedná se o silnici č.3 jdoucí ze Soulu a silnici číslo 37 jdoucí východně - západním směrem podél demilitarizované zóny. Významnější přístupovou komunikaci je silnice č.3, z které je i hlavní přístup k muzeu. Návštěvník přichází od odstavného parkoviště na východě stromořádím, alej jej směřuje k muzeu, které vyrůstá ze země a vytváří malé prostranství při ústí prunvy ve svahu. Zde se nachází spojovací uzel pěšich komunikací pro celý areál. Muzeum je polohou srdce areálu i díky přirozenému přístupu na terénní schod. Zásobovací a nouzová komunikace přichází také ze silnice č.3. Přístup k muzeu je možný i z ostatních částí areálu, případně od vlakové stanice blízko Historické vesnice.

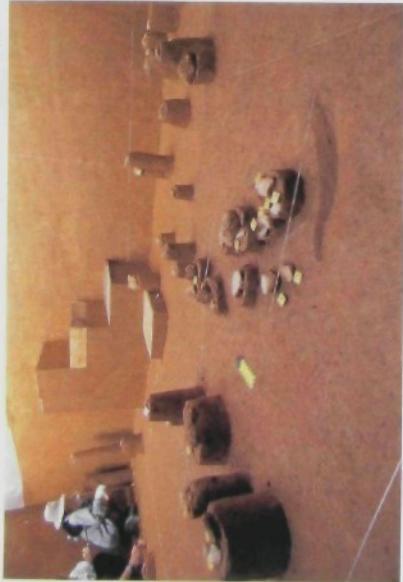

## Ostatní části

Na jih od muzea uvnitř meandru řeky je Historická vesnice a Zábavní park.

Historická vesnice je skanzen informující o blížší historii, kulturních tradicích a tradičním životě korejců. Skanzen obsahuje komerční aktivity (řemeslné trhy apod.) i vzdělávací aktivity (vystoupení prezentující historii a tradice). Převahu má kulturně vzdělávací funkce skanzenu nad komerční.

Zábavní park má čistě komerční charakter pouťové zábavy s množstvím atrakcí. Účelem zábavního parku je čisté pobavení a relaxace bez dalších nároků.

Nejbliže muzeu na jih se rozprostírá odpočinkový park s naučnou stezkou. Park je klidovým místem areálu nabízející jako doplněk naučnou stezku se zastaveními, která návštěvníka snozumi s prehistorickou přírodou.

Na sever od muzea je Prehistorický park určený pro prehistorický festival a celoroční dílny experimentální archeologie. Prehistorický park nabízí největší díl interaktivit z celého areálu a využaduje zapojení se návštěvníka. Experimentální dílny vzdělávají vlastní zkušenosti návštěvníka o paleolitické společnosti a jejich každodenních činnostech. V jihozápadním cípu Prehistorického parku se nachází expozice zprístupněných vykopávek. Jedná se o zastřešené a zasklené jámy archeologického výkopu.



경기도 전곡 역사 박물관

Gyeonggi-Do Jeongok Prehistory Museum

### III. Muzeum

#### Muzeum a umístění

Muzeum je umístěno při ústí průvryve svahu. Místo je na horním okraji odpočinkového parku. Park se svažuje územím k jihu. Parkem jsou vedeny stezky, které jsou vedlejšími přístupy k muzeu. Do sítě stezek parku jsou zavedeny propojovací pěší komunikace s ostatními částmi areálu na jihu. Hlavní přístupová komunikace k muzeu je vedena od východu z odstavného parkoviště u silnice č. 3 po vrstevnici podél svahu terénního schodu. Hlavní přístupová cesta směřuje návštěvníky dlouhou alejí. Uzavřené stromořadí pohledově odděluje okoli a má funkci odstíněujícího filtru. Cesta vyústí na rozšířeném prostranství ohrazeném z jihu a západu budovou muzea. Západní hranici prostoru dotváří stávalici zeleň. Vytváří se tak otevřající se plocha při nástupu na přirozenou cestu svahem na vývýšenou plošinu krajinného schodu, kde se nachází Prehistorický park a zpřístupněné vykopávky. Prvná svahem je otevřená a odlesněná. Při východním okraji naproti vstupu do muzea je prostranství uzavřeno masou stávající zeleně. Zde se při kraji lesa nachází exponát odkopané stěny srázu. Odkop terénu je zastřešen a chráněn vlastní konstrukcí křida na sloupu. Návštěvníky odděluje od exponátu rezové terénní stěny zahlubení výkopu a plné skleněně zábradlí. Prostranství je středem a hlavním komunikačním uzlem celého areálu. Prostor je zelení, terénním uspořádáním a stavbou pohledově oddělen od ostatních částí areálu.

Budova je tvarována jako rozevírající se vějíř. Rozevírající se část vějíře ohraňuje prostor nástupu na terénní schod z jihu a výšší hrana hranolu jej uzavírá ze západu. V rohu zálivu tvořeného křidlem vějíře a hranolem je hlavní vstup do muzea.

Budova muzea má tvar volně rostlé druhovité struktury a působí dojmem obnaženého geologického útvaru. Hmotově i funkčně je budova dělena na dvě části. Části vycházejí z funkčního dělení stavby. Provozní část muzea je do terénu zaseknutý hranol členěný na fasádě v pásech zasklením z průhledného skla a skleněných tvarovek kopilitu. Vystavní část muzea je umístěna ve volně se rozpadající hmotě vějíře, která se svazuje společně s terénem a je různě výškově členěna stupňovitě tvarovanou střechou a objemy víceúčelového sálu, který přesahuje půdorysný obrys stavby, a hmotou dočasně expozice. Vystavní část budovy není na fasádách členěna okny ani jinými průřezy do pláště a působí hutzonym dojmem hmotného útvaru volně vblíhalicího do hmoty hranolu. Křídlo směřuje a vede návštěvníka do útrob budovy z otevřeného prostranství.



Hlavní vstup je řešen přes zádvěří do rozptylového prostoru. Naproti hlavnímu vstupu je vstup vedlejší spojující muzeum s parkem. Prostor rozptylové haly je umístěn do jednotného prostoru mezi obchod muzea a malou restauraci. Restaurace a přístupová hala jsou pohledově spojeny s parkem v exteriéru skleněnou stěnou. Nástup do expozice je z přístupové haly. Při příchodu hlavním vchodem se vstup do expozice nachází po návštěvníkové levé ruce na jihovýchodě. Horní nadzemní etáže hranolu jsou věnovány kurátorům a administrativě. V podzemních podlažích hranolu se nachází archivy a skladovací prostory. Veškerá výstavní část muzea je umístěna v objemu věži. Zásobovací komunikace muzea je vedena od východu ze silnice č. 3 a je rovnoběžná s hlavní přístupovou cestou pro návštěvníky muzea oddělená zelení.


### Expozice

Prostorové řešení expozice je zálamáná deska zavíjející se spirálou ve volném prostoru zastrčeném stupňovitou střechou podepřenou sloupy. Expozice je řešena jako tématická. Jedná se o systém tématických uzlů, hlavních scén, na které jsou vázány doplňující body s přesnějšími a odbornějšími informacemi.

Tento systém umožňuje návštěvníkům větší množství způsobilosti procházení expozici. Již jen základní osnova tématických uzlů seznámi návštěvníka obecně s prehistorií a on si dle vlastního výběru může tuto informační kostru doplňovat o vybrané informace. Koncepte vystavování je tak jakousi obdobou časopiseckých článku v popularizačně naučných časopisech, které prezentují informace v několika úrovních.

Expozice je dělena do tří základních částí. První část uvádějí obecné informace o archeologii a výzkumech v lokalitě Jeongok – Ri. Druhá část seznamuje návštěvníka s vývojem lidského druhu od nejstarších předchůdců člověka po člověka moderního typu Homo Sapiens Sapiens. Třetí část expozice je její hlavní nosnou částí. Jedná se o expozici přiběhovou. Expozice přibližuje a oživuje prehistorii skrze příběhy skupiny lovčů v průběhu několika dní. Přiběhy uvádí modelové činnosti a sociální vazby skupiny, na kterých se přiblíží život paleolitického lovce.

Přiběhy jsou prezentovány na výjevových scénách plastických modelů v životní velikosti. Doplňující exponáty od nálezu, přes rekonstruované nástroje až po počítacové projekce tyto scény rozvádí a specifikují. Doplňující informace jsou umístěny v univerzálních prezentačních článcích. Jedná se o objekty stejného, tvaru které ukryvají rozdílné typy exponátů a jsou rozmištěny ve shlucích okolo hlavní výjevové scény. Exponáty od pěstních klinů po projekční monitory jsou uloženy do schránky uvnitř objektu tak aby divák neviděl jednotlivé exponáty dříve

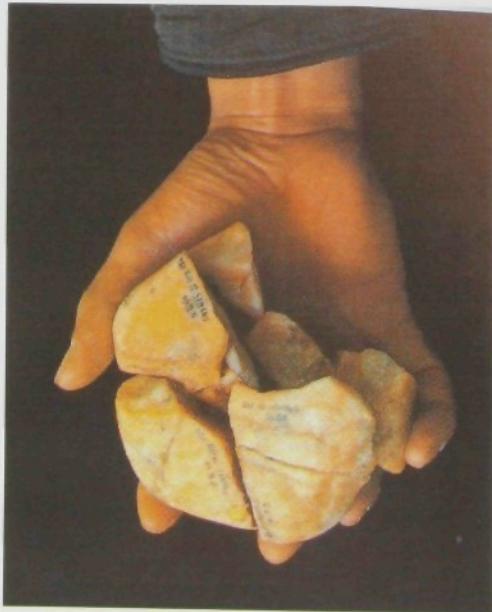

než nahlédne do schrány. K rozložení exponátů slouží pouze dobré viditelné popisky s pojmenováním na povrchu objektu. Závěrečným bodem expozice je Pravěká dílna, jedná se o dětský koutek experimentální archeologie a dalších tvůrčích činností jako je modelování z hliny nebo kreslení. Návštěvník vychází z expozice schodištěm přes oddechové a pozorovací místo s interiérovou zelení na vyvýšené plošině a končí na výškově úrovní nástupu do expozice, odkud je cesta do víceúčelového sálu, nebo výjezd výtahem přímo před sál.


## IV. Park

### Zásady parku

Park je klidovou částí areálu nabízející posezení, procházky a odpočinek v zeleni. Území parku je mírný jižní svah. Zeleně je řešena liniově a shluhy ostrůvků zeleně tak, aby pohledově dělila území, oddělovala ostatní části areálu a vytvářela krajinné příhledy parkem. Horní hranice parku je určena stávající biokovou zelení na svahu srázu. Nově navržená zeleně je částečnou rekonstrukcí přecopokládaného prostředí v paleolitu. Spodní hranice je uzavřena linií stromů. Park obsahuje naučnou stezku se zastaveními, výběh s přibýtkem pro malé stádo koz a exponát odkopu terénu. Naučná stezka spojenečně s odkopem jsou součástí venkovní expozice rozšiřující expozici vnitřní. Naučná stezka vytváří několik možných okruhů. Z jihu jsou do parku napojeny spojovací pěší stezky s okolním územím.

### Naučná stezka

Naučnou stezku tvoří několik navzájem propojených menších okruhů se zastaveními. Jednotlivá zastavení jsou kruhová rozšíření cest obehnána stěnami z kovových desek. Do stěn jsou projezdný siluety vybraných příkladů prehistorických zvířat v životní velikosti. Na povrchu desek jsou vyjezdány doplňující informační texty se zaměřením na návštěvníka s prehistorickou přírodou. Skrz siluety jsou průhledy do parku a zastavení nabízejí posezení na lavičkách.

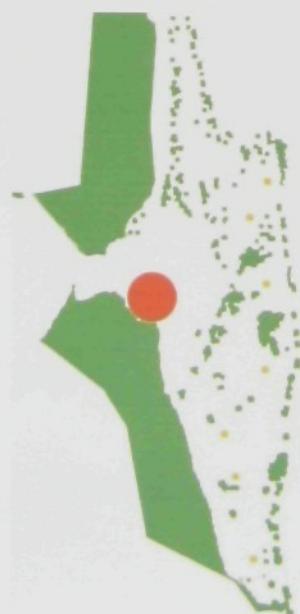

## V. Průvodní zpráva

### Dispoziční a provozní řešení

Muzeum je funkčně, provozně i konstrukčně rozděleno na dvě části. Nevýstavní provozní část muzea je v pětipodlažním objektu na podlouhlém půdoryse. Výstavní provoz je v objektu křida na volném plošném půdoryse. Podlouhlý hranol provozní část má dvě podzemní a tři nadzemní podlaží. Jedná se o jednotraktovou budovu, která je ve všech podlažích spojena dvěma vertikálnimi komunikacemi. Komunikační jádra jsou při obou koncích budovy. Jižní svislá komunikace slouží pouze jako provozní, v nejnižším tj. 2. podzemním podlaží se na jižním konci nachází zásobovací vstup. Obslužná komunikace jede z východu, podíží po nájezdové rampě hmotu viceúčelového sálu a končí v nárožní podlouhlé budově. Výšková úroveň podlahy podlouhlé budovy v 2. podzemním podlaží je shodná s nejnižší výškovou úrovni podlahy ve výstavní části, protože jsou zde objekty propojeny.

V 2. podzemním podlaží objektu se nachází skladové prostory, archivy a technologické zázemí muzea.

1. podzemní podlaží provozní budovy má témař shodnou funkční a provozní náplň jako 2. podzemní podlaží jsou zde archivy a skladové prostory.

1. nadzemní podlaží je v půdoryse provozně dělené na větší část a menší část. V nevejmené části je servisní zázemí pro provoz restaurace a obchodu. Výšková úroveň podlahy je stejná jako výšková úroveň nástupu do expozice. Vstup do expozice je z rozptylového prostoru haly zhruba ve dvou třetinách dispozice objektu. Hlavní vstup do budovy je na její východní stěně a ústí do rozptylové haly, která prochází v celé šířce dispozice objektu. Naproti hlavnímu vstupu je na protější stěně vedlejší vstup spojující budovu s parkem. Severně od rozptylového prostoru je umístěno schodiště s výtahem a za ním obchod muzea, na jihu je malá restaurace pro 50 až 60 osob a dále pak jen skladové prostory, kuchyně a zázemí pro zaměstnance restaurace se šatnou a hygienickým zázemím. Západní stěna je v 1. nadzemním podlaží prosklená. Skleněná fasáda je dělena pásem čirého skla a skleněných tvarovek. Plocha západní stěny rozptylového prostoru a restaurace je prosklená čirým zasklením a pohledově interiér propojuje s parkem.

V 2. nadzemním podlaží sídlí kurátoři. Při severním konci budovy je oddělená badatelna za schodištěm s výtahem. Vede schodiště při západní fasádě jsou toalety. Na jih od schodiště jsou za stěnou prostory otevřených kurátorských kanceláří. Prostor kanceláří je provozně i dispozičně rozdělen zhruba v polovině uzavřenou kanceláří hlavního kurátora se sekretářkou a kuchynkou. Vlastní dělení otevřené

kanceláře na jednotlivé pracoviště je tvořeno pouze nábytkem a jiným vybavením.

Poslední patro podlouhlého objektu patří administrativě. Na severním konci je kancelář ředitele se sekretářkou. Kancelář je umístěna za schodiště s výtahem. Toalety jsou ve stejném místě jako v nižším podlaží. Na jihu je otevřená úřednická kancelář, která je zakončena zaměstnaneckou kuchynkou. Za kuchynkou jsou zaměstnanecké sprchy a malý sklad s archivem.

Vstup do výstavního objektu je z rozptýlového prostoru haly, na nástupní úrovni je pokladna, šatna a zakončení trasy expozice. Vstupní a zároveň výstupní část expozice se nachází v severozápadním rohu výstavního objektu na výškové úrovni  $\pm 0,00$  Směrem na jih člověk vystoupá po mírné rampě k všeúčelovému sálu. S podlahou ve výšce +0,5. Sál má kapacitu 156 osob a svažité hlediště s převýšením mezi řadami 30 cm. V rámci objemu hmoty sálu je ukryta malá místnost zázemí.

Na východ od vstupu člověk sesupuje po rampě do expozice. Na úvod výstavní části se při severní straně rampy nachází oddělený svažitý prostor dočasné expozice, rampa se zavíjí dál podél obvodových stěn. Pod rampou při jižní stěně jsou umístěny sklady a technologie expozice. V pludorysně shodném místě jako pokladna a šatna se ve výšce -5,6 nachází toalety pro návštěvníky. Spirála rampy končí na výškové úrovni -8,0. Naprát k výstupu vede krátká cesta výtahem před všeúčelový sál nebo po schodišti se zastavením na oddechové plošině.

## Materiály a barvy

Budova muzea působí hutným kompaktním dojmem. Na vnějším povrchu sendvičových stěn je nanesena hlazená lemnosztná cementová omítka s malou příměsí slidy. Prosklené části fasád jsou střídavě dělené pole zdvojených průhledných izolačních dvojskел a kopilitových tvárnic. Pole jsou určena šířkovým modulem dvou metrů a jejich násobkem. Vnitřní povrchy stěn v kancelářském, administrativním a přístupovém prostoru podlouhlého objektu jsou omítány světle šedou jádrovou omítkou. Stěny podzemních etáží jsou bez povrchových úprav. Stěny v interiéru expozice jsou z pohledového betonu s barevnou přiměsí do tmavších tónů šedi. Povrchová úprava podlah je betonová stěrka. Podhledy v provozní budově jsou omítány v barvě stěny, v podzemních etážích jsou pouze natírány světle šedou barvou. Podhled v expozici části je z panelů z pohledového betonu. Vybavení interiéru je především dřevěně s různou povrchovou úpravou barevnými laky.

## Konstrukční a technické řešení

Budova muzea je rozdělena na dva konstrukčně oddělené objekty. Provozní objekt je stěnový konstrukční systém s nosnými obvodovými stěnami tloušťky 300mm z monolitického železobetonu. Stropní konstrukce jsou žebříkové se zavěšeným podhledem. Výstavní objekt je halové konstrukce kombinovaného systému nosných stěn a sloupů s nosníky a pruvlaky. Pruvlaky mezi nosníky jsou ocelová příhradovina, pro odlehčení střechy a snazší vedení instalaci v podhledu. Podhled je vybaven akusticky pohltivou vrstvou. Svrchní konstrukce střechy je zmonolitněna betonová deska na profilovaném plechu se standardním souvrstvím jednoplaštové střechy. Konstrukce viceúčelového sálu je stěnová s žebříkovým stropem. Sál je opatřen akustickým podhledem. Oba objekty mají vlastní nezbytné technologické zázemí.

## VI. Bilance ploch

Výstavní plocha	1655m <sup>2</sup>
Archivy, sklady a technologie	1156m <sup>2</sup>
Kurátororská část	391m <sup>2</sup>
Administrativa	303m <sup>2</sup>
Viceúčelový sál	175m <sup>2</sup>
Veřejné prostory	398m <sup>2</sup>
Komunikace	604m <sup>2</sup>
Součet	4800m

## VII. Použitá literatura

- [1] Korea Data a fakta, Nakladatelství Jan, Praha 1992
- [2] Svoboda, Jiří; Dvorský, Pavel : Archeologové na loveckých stezkách, Albatros, Praha, 1994
- [3] Lommel, Andreas :Pravěk a umění přírodních národů, Artia, Praha, 1972


### Internet:

- [http://en.wikipedia.org/wiki/South\\_Korea](http://en.wikipedia.org/wiki/South_Korea)
- <http://www.korea.net/>
- [http://www.iyc21.net/\\_foreign/eng/main/](http://www.iyc21.net/_foreign/eng/main/)
- [http://english.ggo.kr/e\\_about/](http://english.ggo.kr/e_about/)
- <http://www.iyc21.net/festival/2005/english/>

situace 1/5000 Chor Vlastyšín  
Dolní Lhotka


경기도전국선사박물관

Gyeonggi - Do Jeongok Prehistory Museum

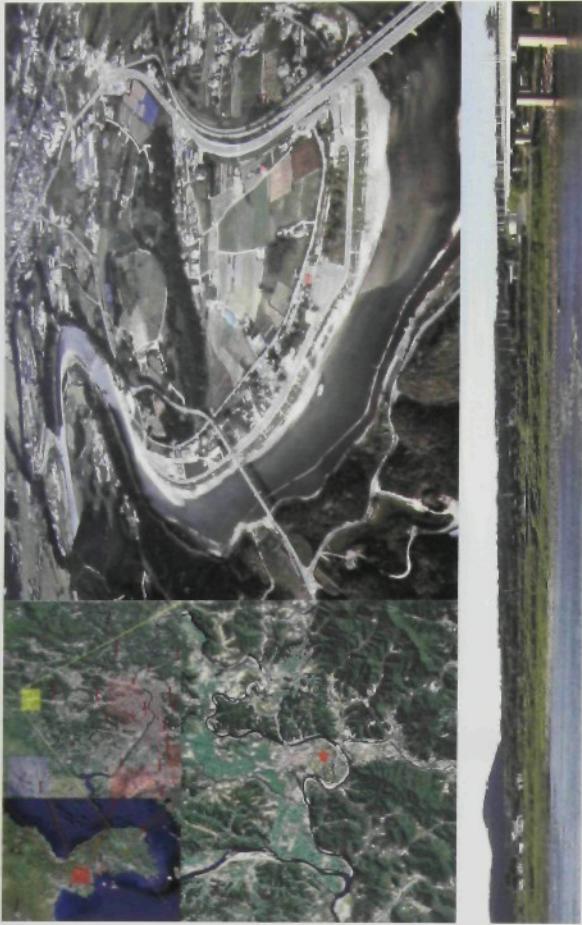

schémata a referenční fotografie

경기도 전곡 선사박물관  
Gyeonggi - Do Jeonggok Prehistory Museum

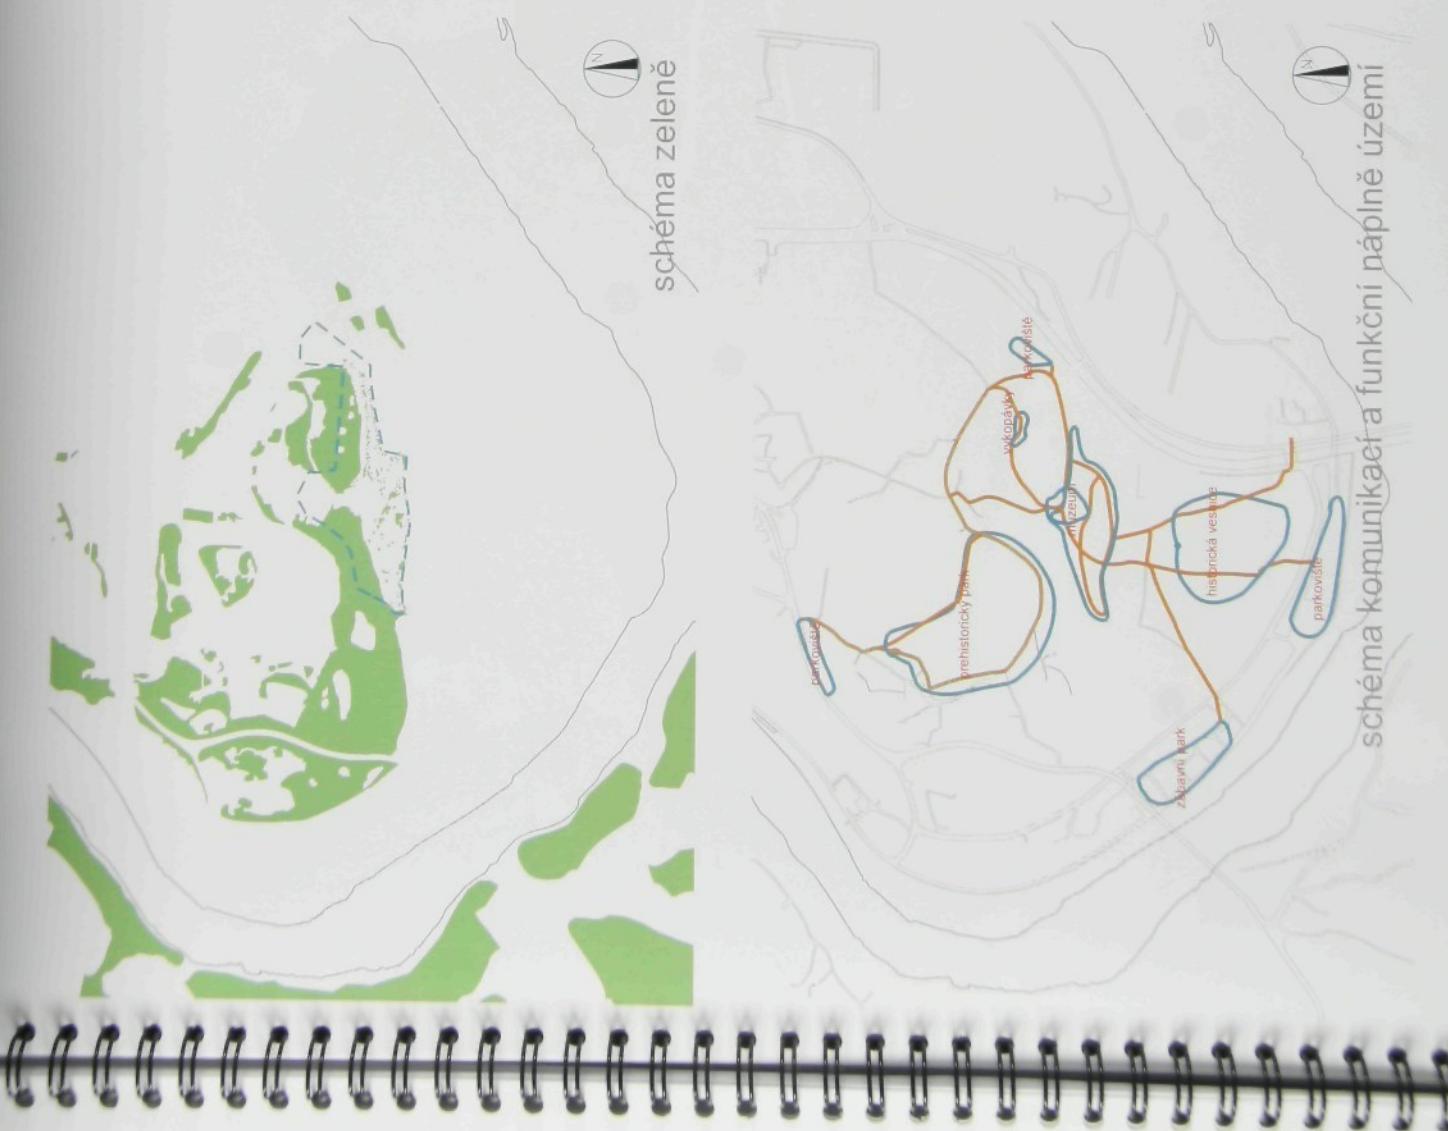

# 경기도 전곡 선사박물관

Gyeonggi - Do Jeongok Prehistory Museum


řešení řešeného území 1/1500



řez B-B 1/1500

řez A-A 1/1500



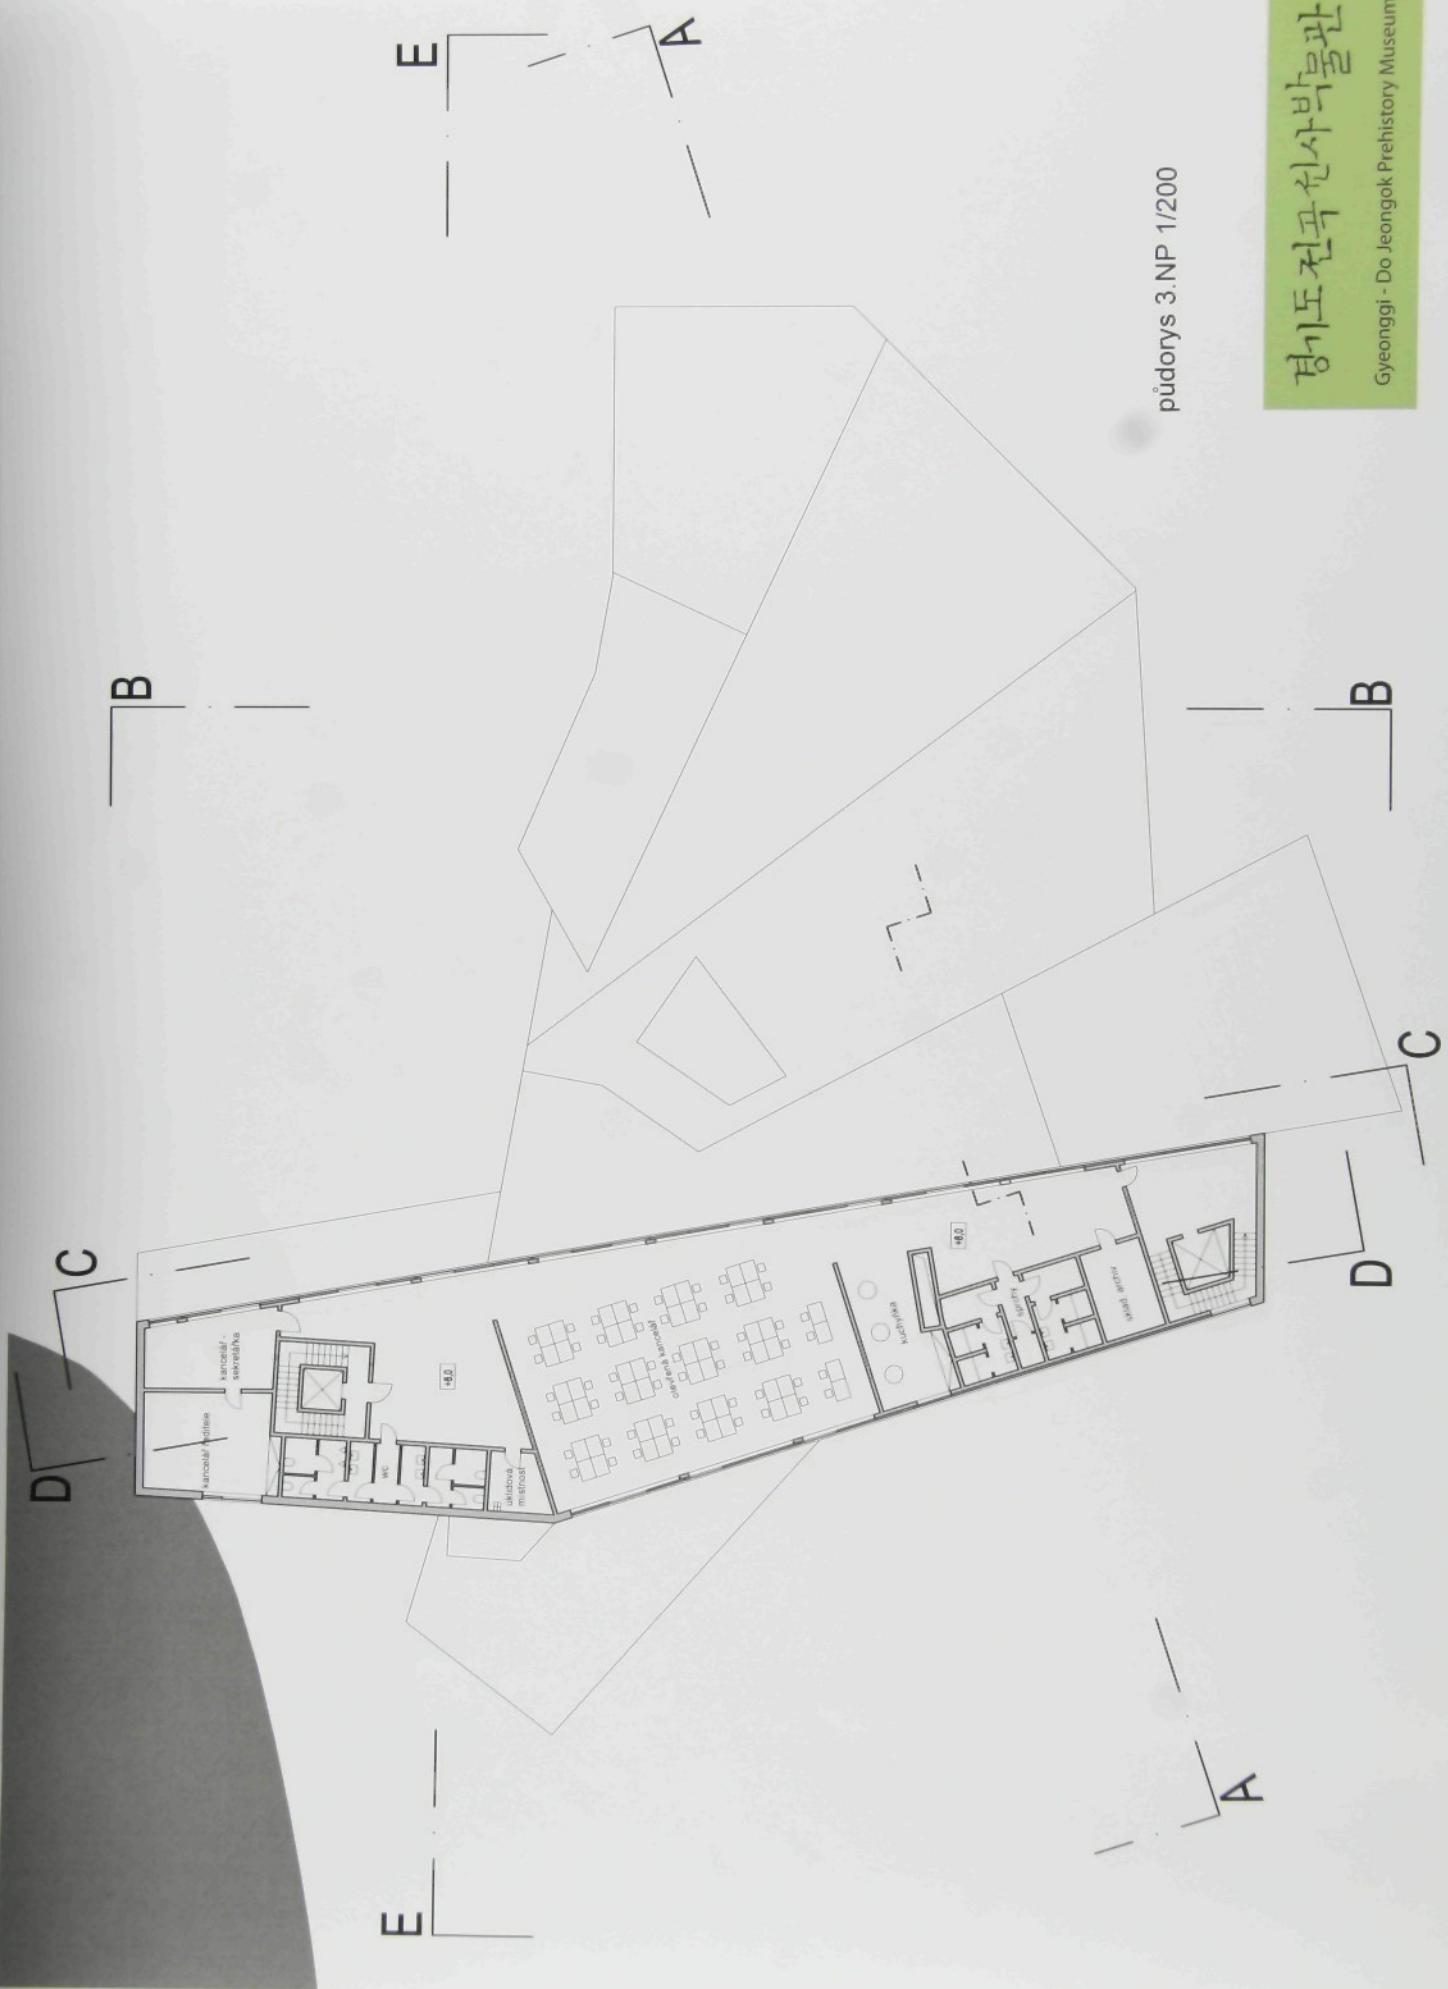

pūdorys 3.NP 1/200

경기도전국선사박물관

Gyeonggi - Do Jeongok Prehistory Museum

경기도 전국 천사박물관

Gyeonggi - Do Jeongok Prehistory Museum

pudorys 2.NP 1/250





Dudorovs 1.NP 1/250


경기도전국선사박물관


Gyeonggi - Do Jeongok Prehistory Museum

경기도 전곡천사박물관

Gyeonggi - Do Jeongok Prehistory Museum

pudorys 1.PP 1/250




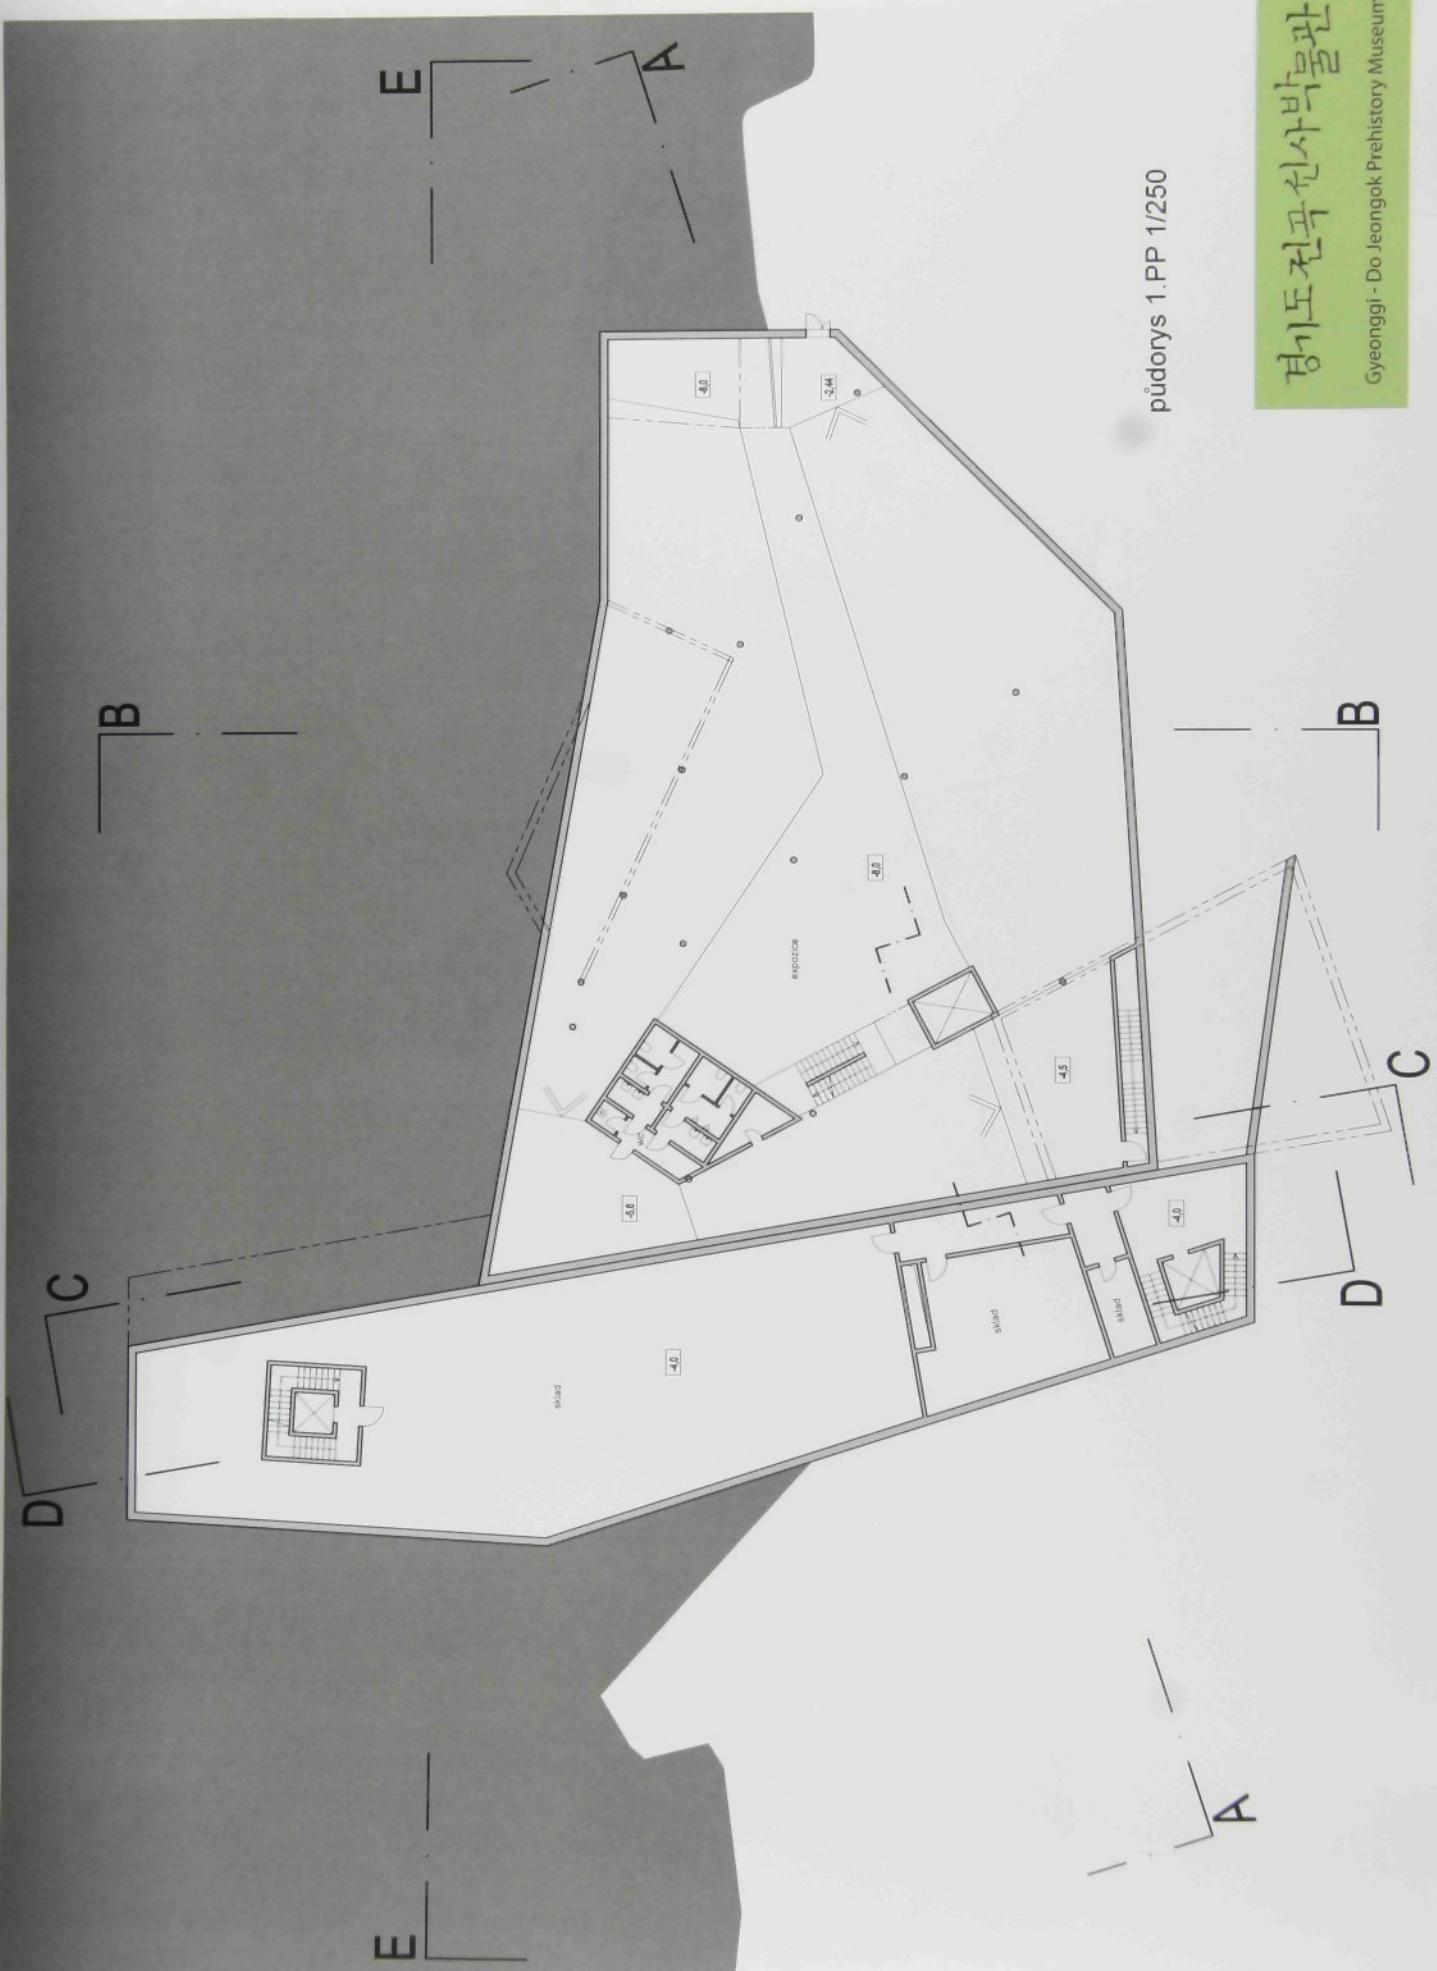


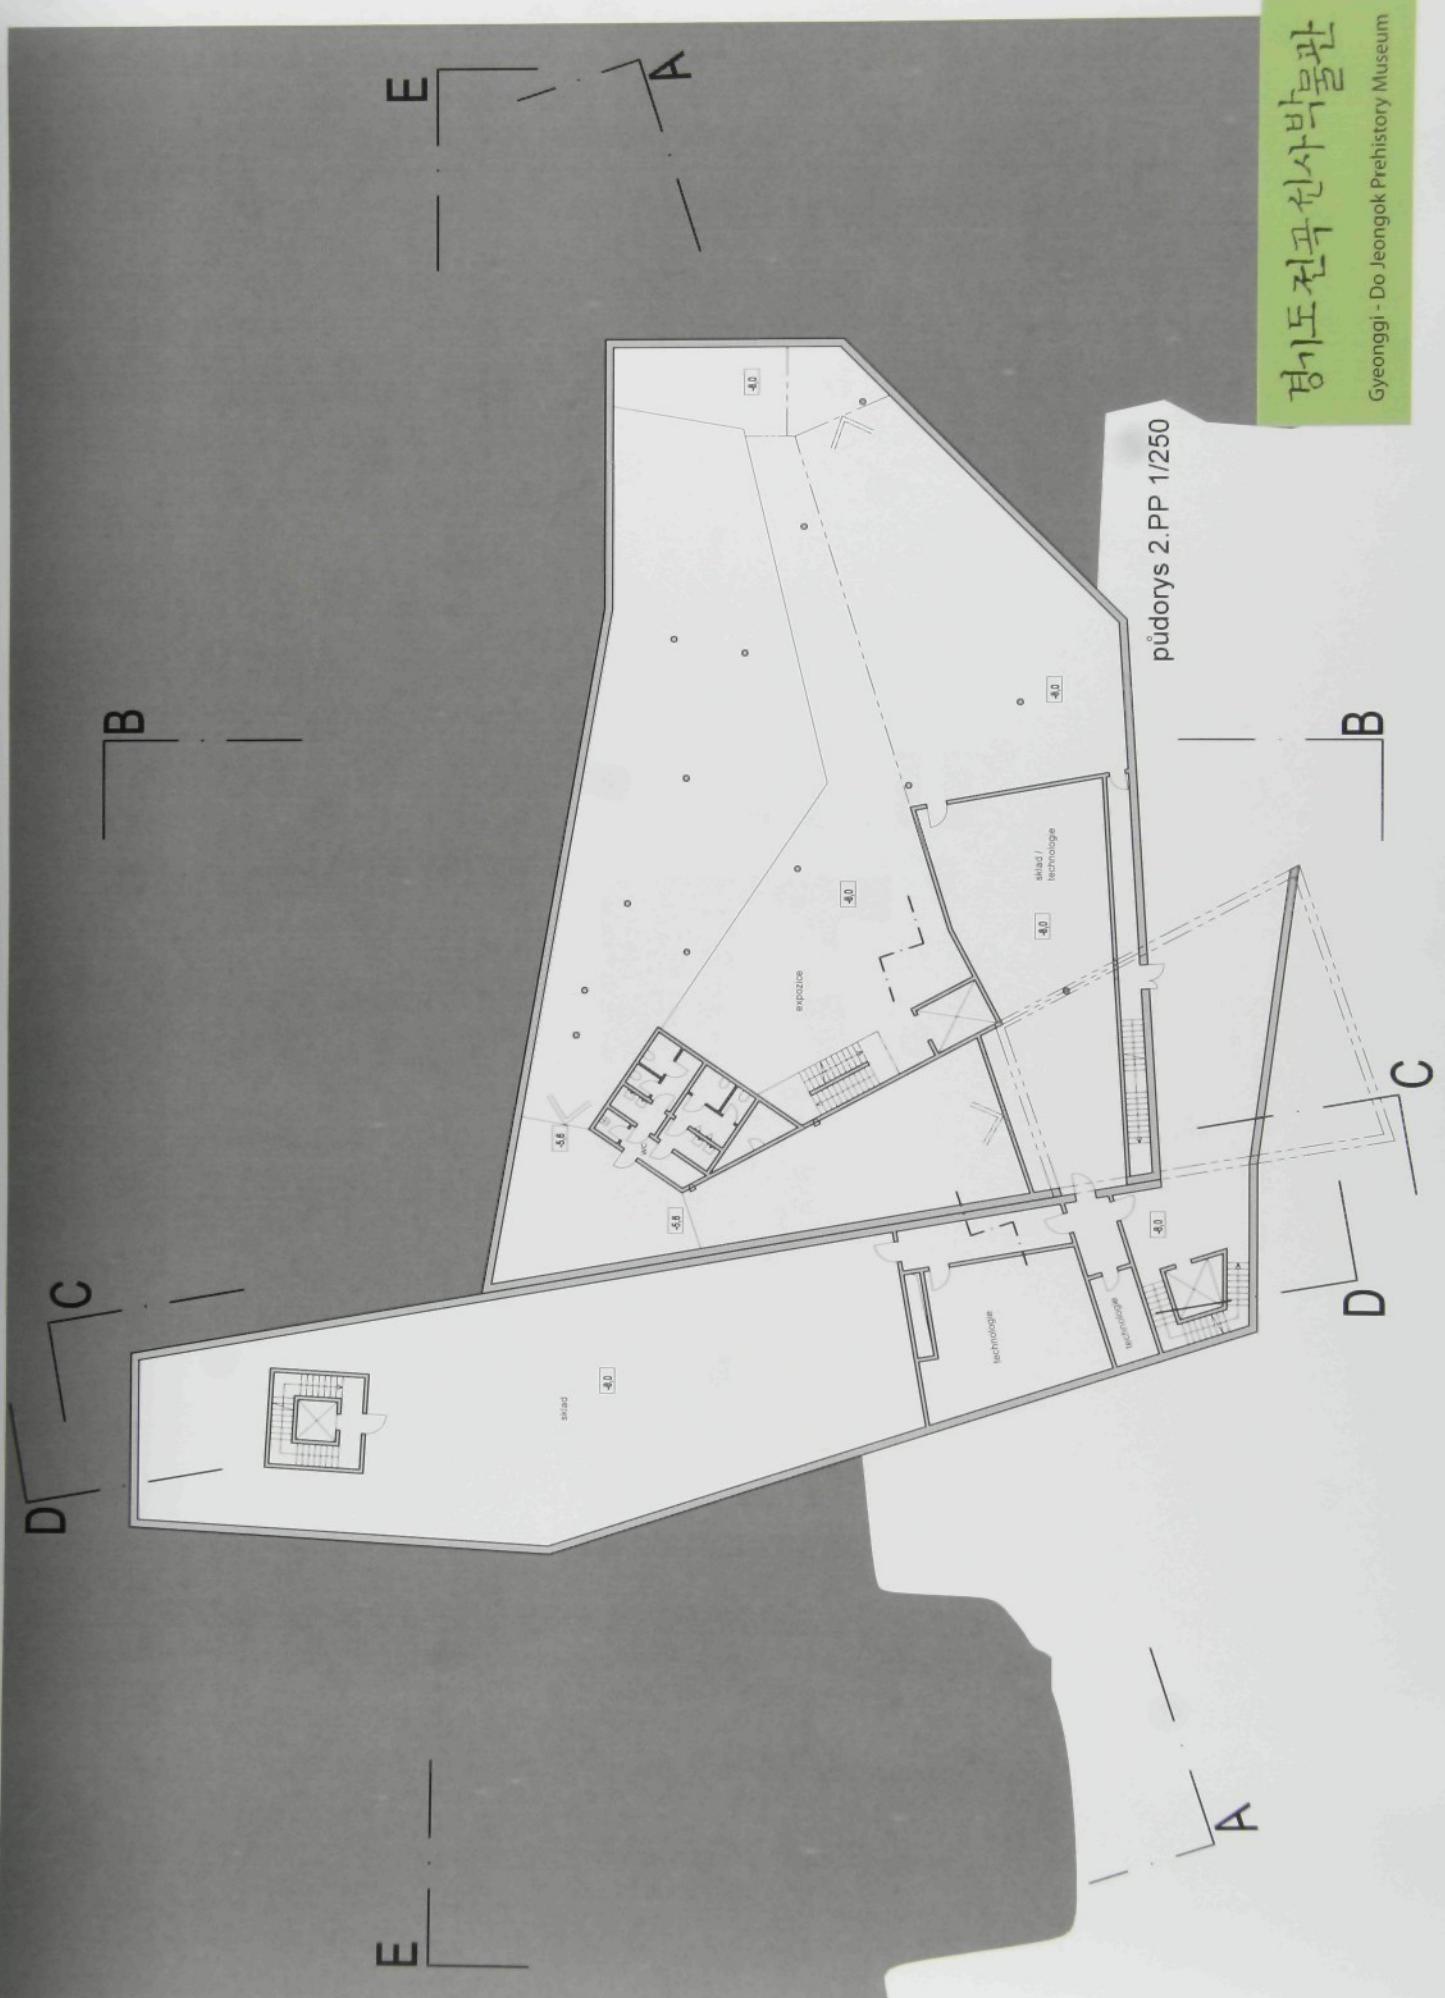

경기도전국선사박물관

Gyeonggi - Do Jeongok Prehistory Museum



legenda funkcí

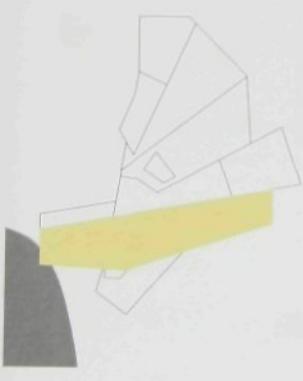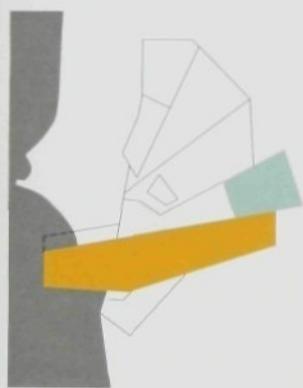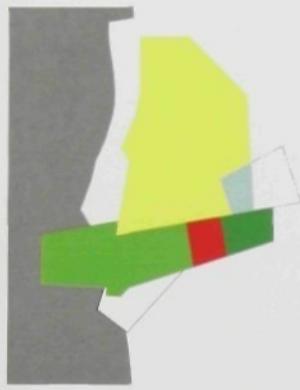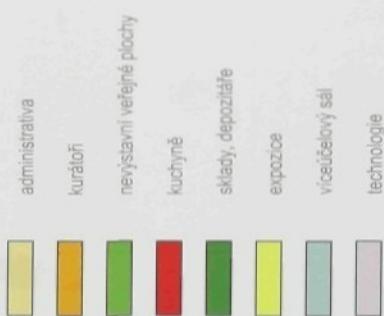


경기도 전곡 선사박물관

Gyeonggi - Do Jeongok Prehistory Museum


řez A-A 1/200

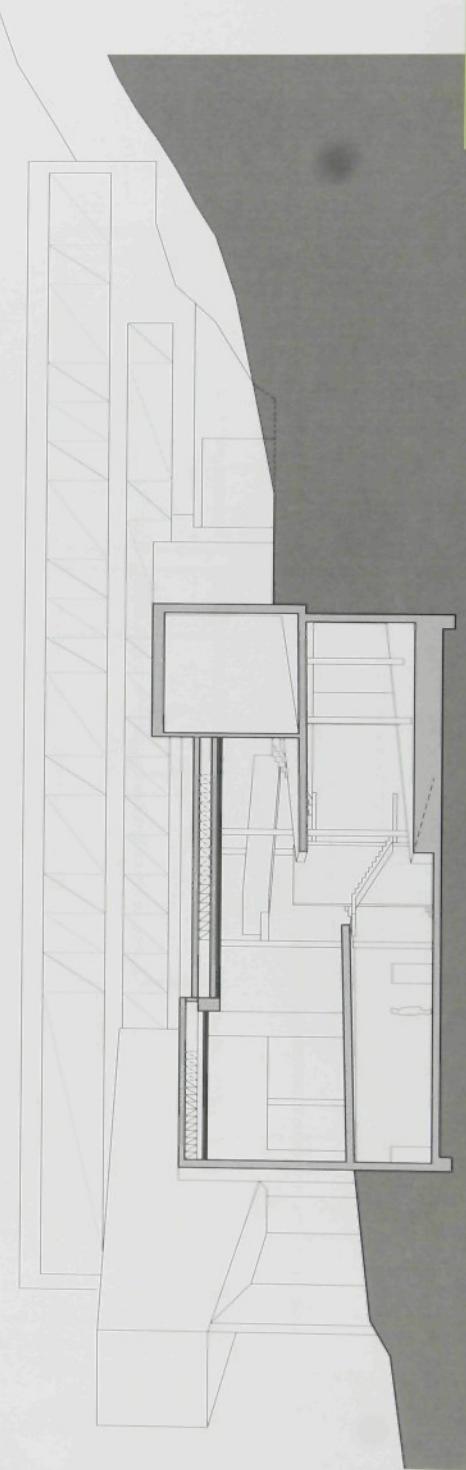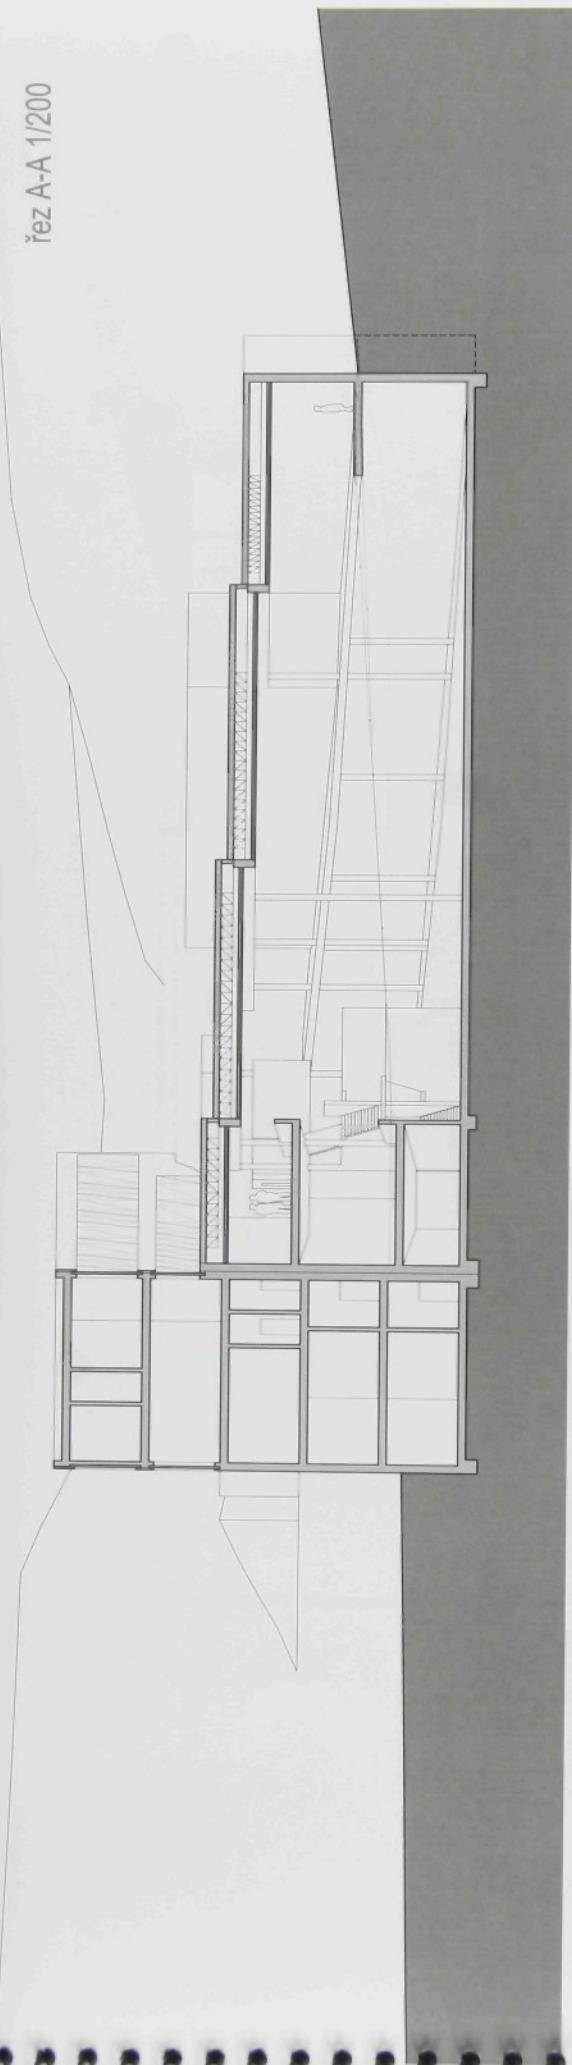

řez C-C 1/200

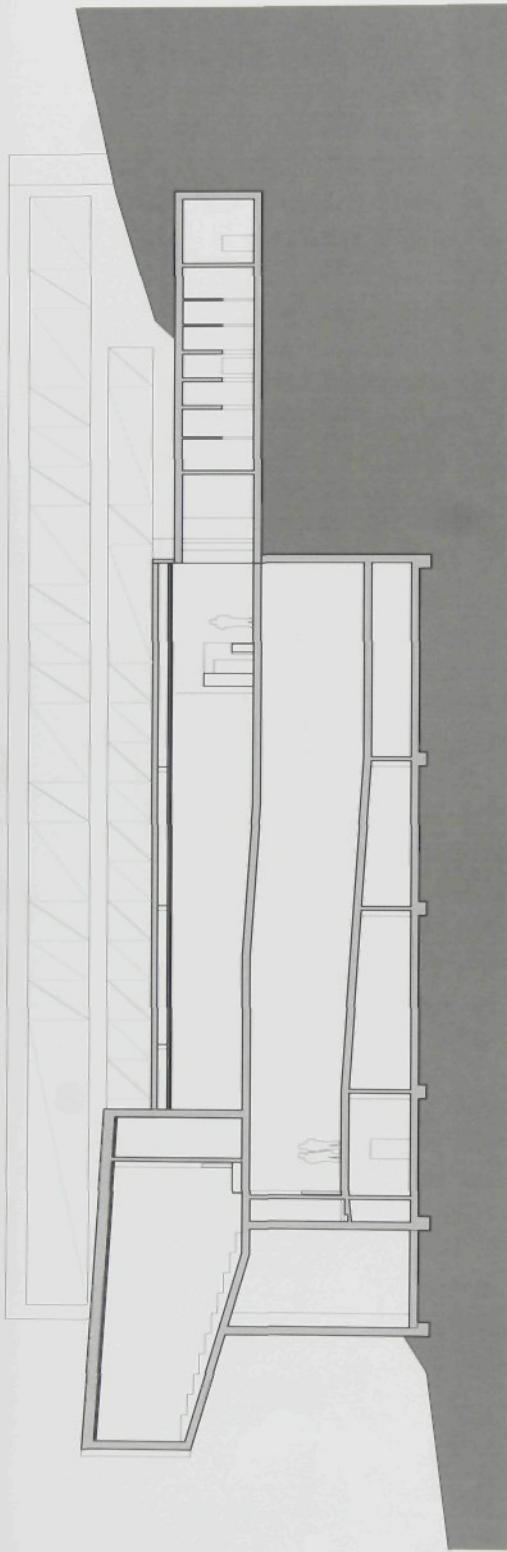


řez D-D 1/200

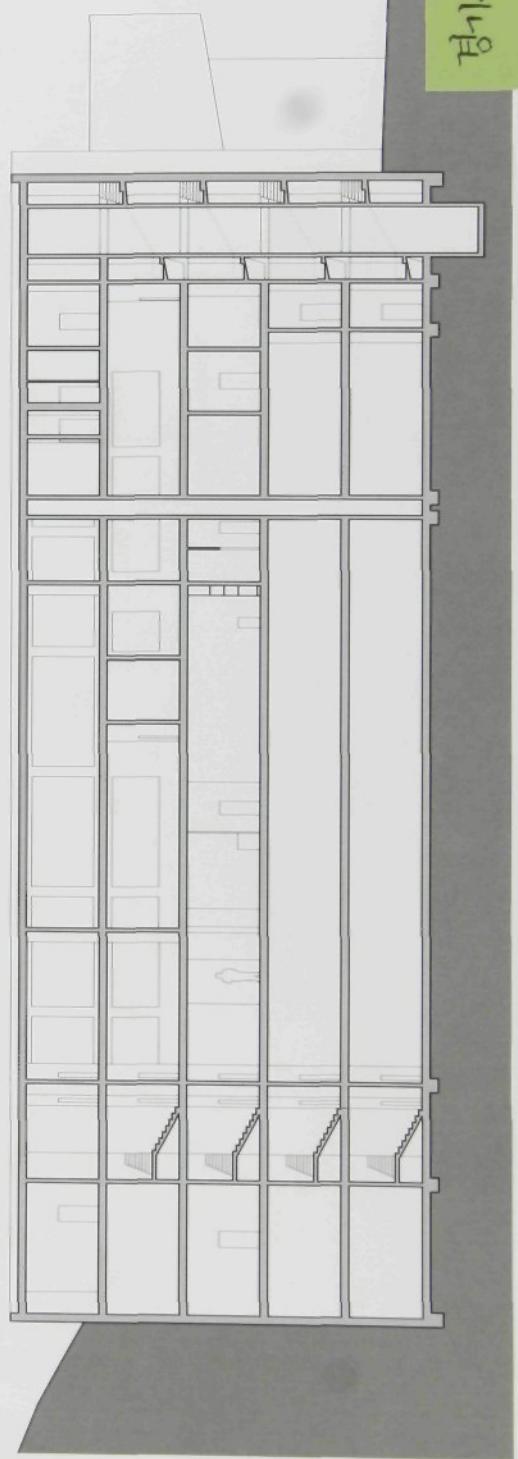


경기도 전곡 선사박물관

Gyeonggi - Do Jeongok Prehistory Museum

pohled jižní 1/250

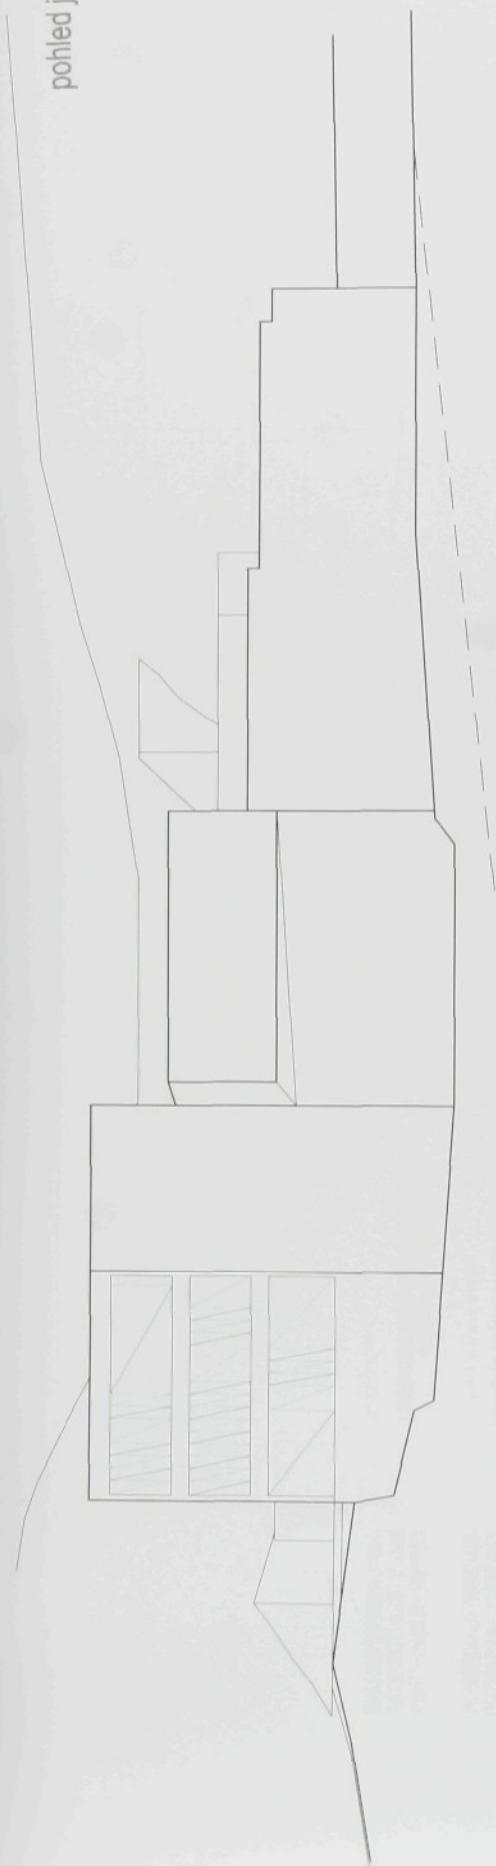

řezohled severní E-E 1/250

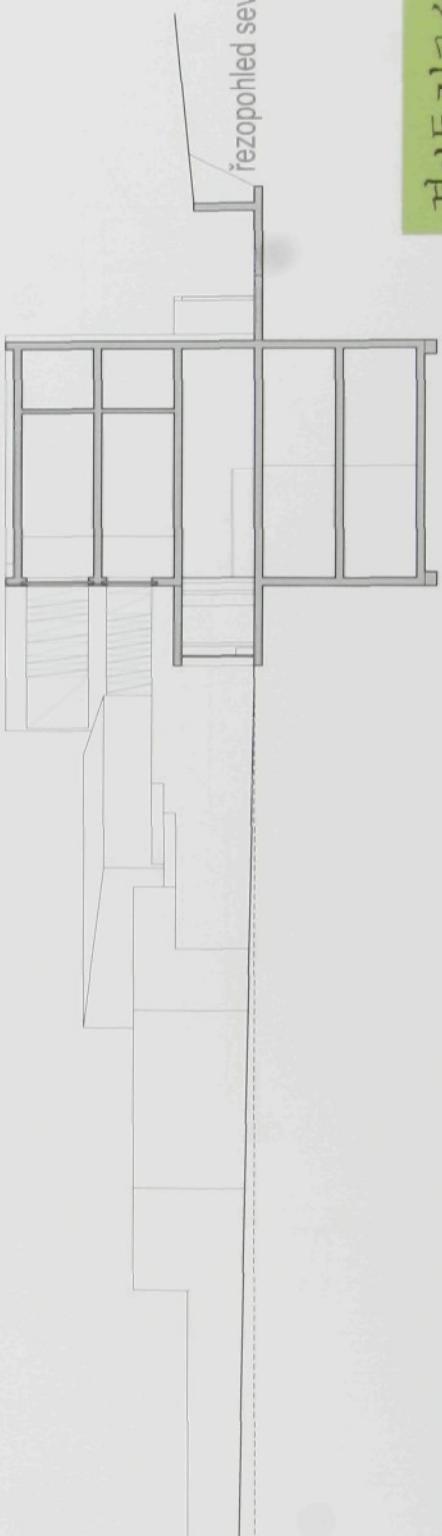

경기도 전곡 선사박물관


Gyeonggi - Do Jeongok Prehistory Museum

pohled západní 1/250




schéma skleněných výplní fasád

pohled východní 1/250

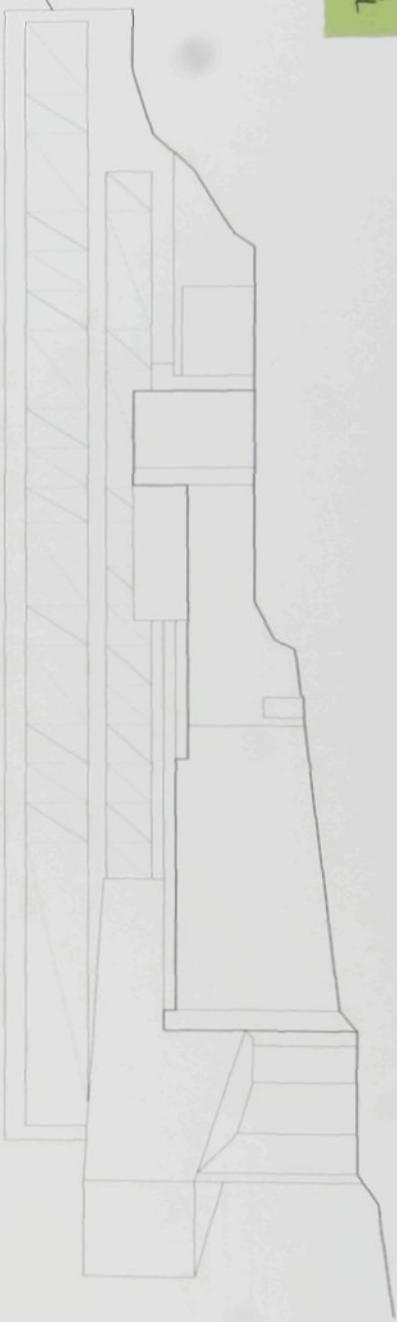

경기도 전곡 선사박물관

Gyeonggi - Do Jeongok Prehistory Museum

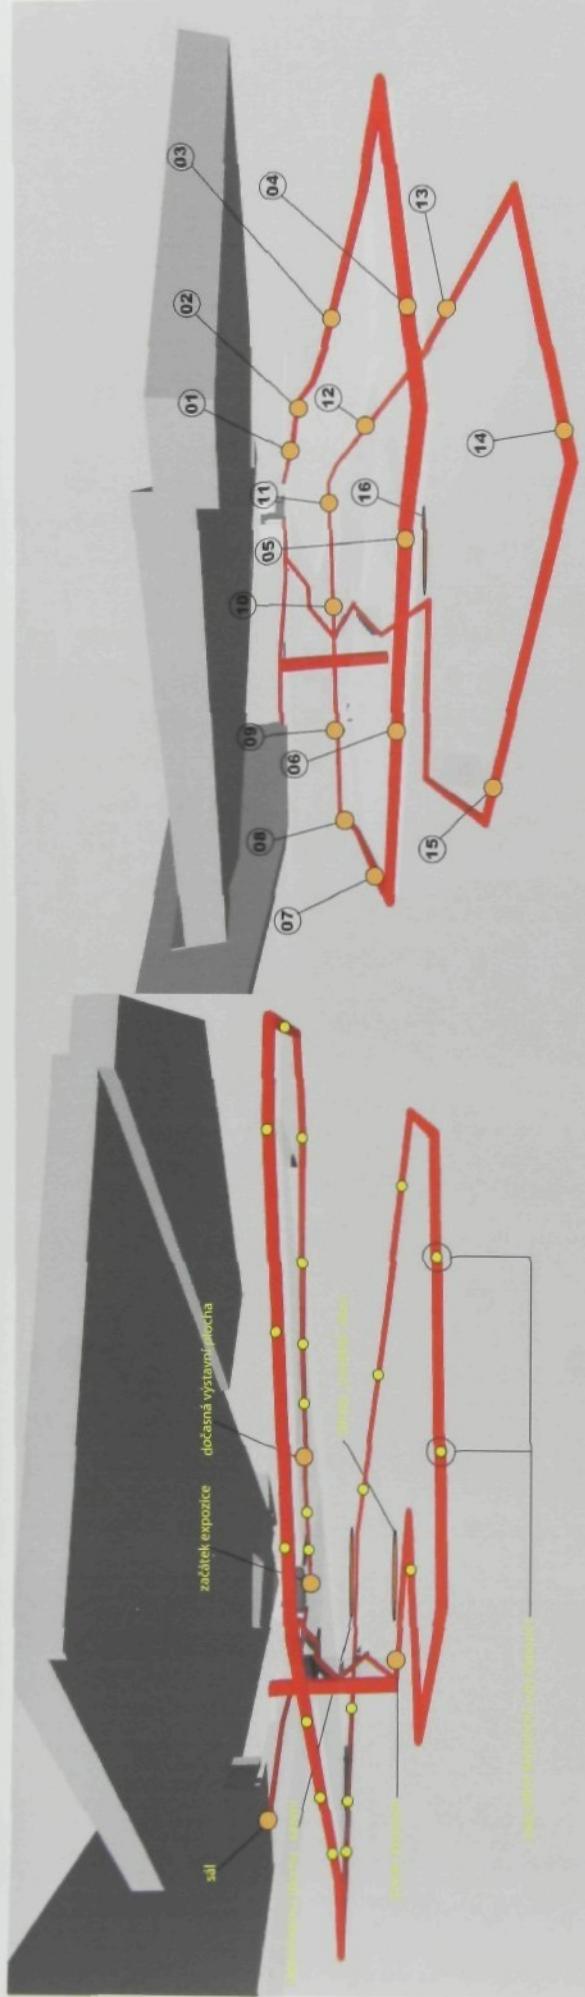


- |           |   |                       |                  |
|-----------|---|-----------------------|------------------|
| <b>01</b> | Uvnitř výstavy vystavované v architektuře | <input type="radio"/> | Uvnitř 2 den     |
| <b>02</b> | Výstavy + doprovod                        | <input type="radio"/> | Uvnitř 3 den     |
| <b>03</b> | Výstavy výrobků<br>nebo výrobců zahraničí | <input type="radio"/> | Uvnitř - výrobce |
| <b>04</b> | Výstavy výrobků<br>nebo výrobců zahraničí | <input type="radio"/> | Uvnitř - výrobce |
| <b>05</b> | Výstavy výrobků<br>nebo výrobců zahraničí | <input type="radio"/> | Uvnitř - výrobce |
| <b>06</b> | Výstavy výrobků<br>nebo výrobců zahraničí | <input type="radio"/> | Uvnitř - výrobce |
| <b>07</b> | Výstavy                                   | <input type="radio"/> | Uvnitř 1 den     |
| <b>08</b> | Výstavy výrobků<br>nebo výrobců zahraničí | <input type="radio"/> | Uvnitř - výrobce |
| <b>09</b> | Výstavy                                   | <input type="radio"/> | Večer 1 den      |
| <b>10</b> | Výstavy                                   | <input type="radio"/> | Uvnitř - výrobce |
| <b>11</b> | Výstavy                                   | <input type="radio"/> | Uvnitř 1 den     |
| <b>12</b> | Výstavy výrobků<br>nebo výrobců zahraničí | <input type="radio"/> | Uvnitř - výrobce |
| <b>13</b> | Výstavy výrobků<br>nebo výrobců zahraničí | <input type="radio"/> | Uvnitř - výrobce |
| <b>14</b> | Výstavy výrobků<br>nebo výrobců zahraničí | <input type="radio"/> | Uvnitř - výrobce |
| <b>15</b> | Výstavy                                   | <input type="radio"/> | Uvnitř 2 den     |
| <b>16</b> | Výstavy výrobků<br>nebo výrobců zahraničí | <input type="radio"/> | Uvnitř - výrobce |
| <b>17</b> | Výstavy výrobků<br>nebo výrobců zahraničí | <input type="radio"/> | Uvnitř - výrobce |

**vnitřní expozice**



Gyeonggi - Do Jeongok Prehistory Museum

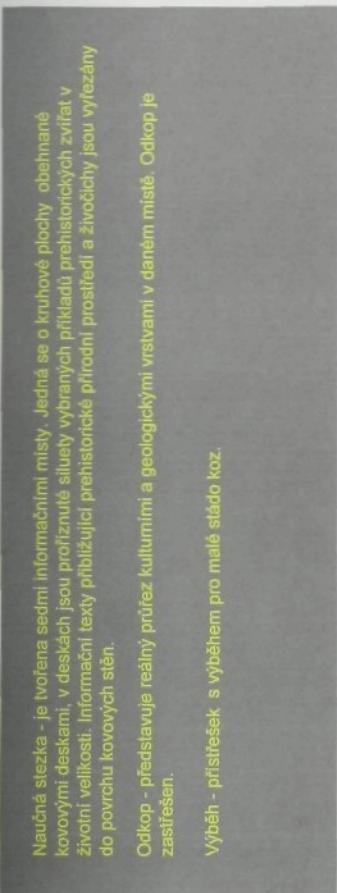


Naučná stezka - je tvorena sedmi informačními místy. Jedná se o kruhové plochy obehnány kovovými deskami, v deskách jsou profáznuté siluetu vybraných příkladu prehistorických zvířat v životní velikosti. Informační texty přiblížují prehistorické přírodní prostředí a živočichy jsou vystaveny do povrchu kovových stěn.

Odkop - představuje reálný průlez kulturními a geologickými vrstvami v daném místě. Odkop je zastřešen.

Výběh - příslušek s výběhem pro malé stádo koz.

zastavení naučné stezky


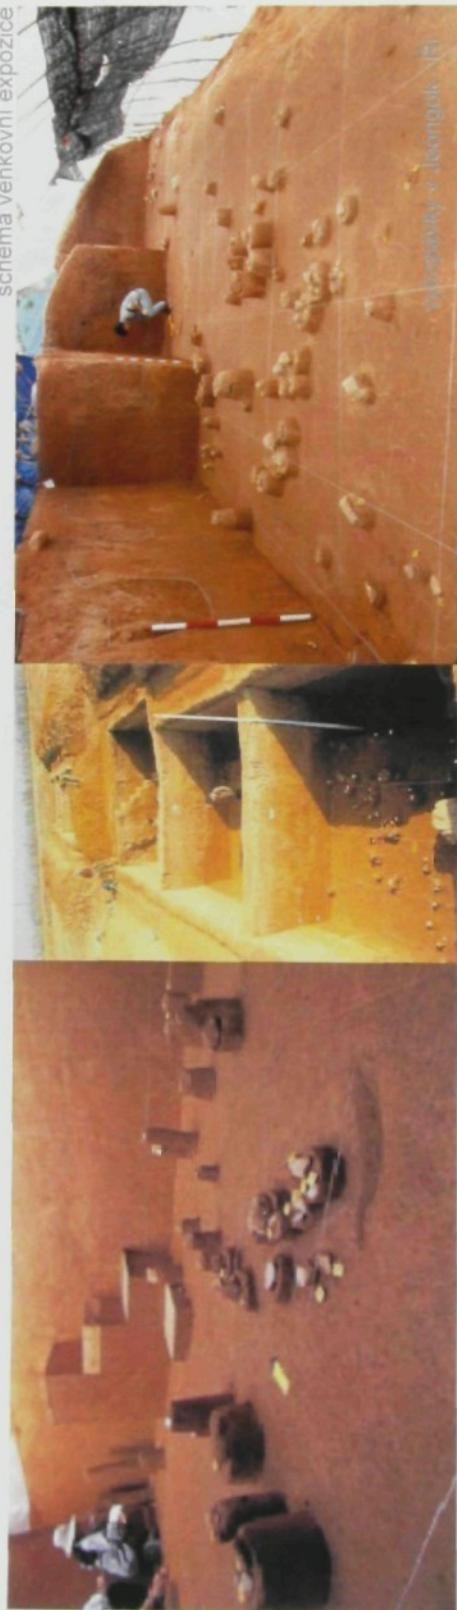


fotografie paleolitického festivalu v Jeongok - Ri

경기도 전곡 현사박물관


Gyeonggi - Do Jeongok Prehistory Museum


detail odkop 1/200

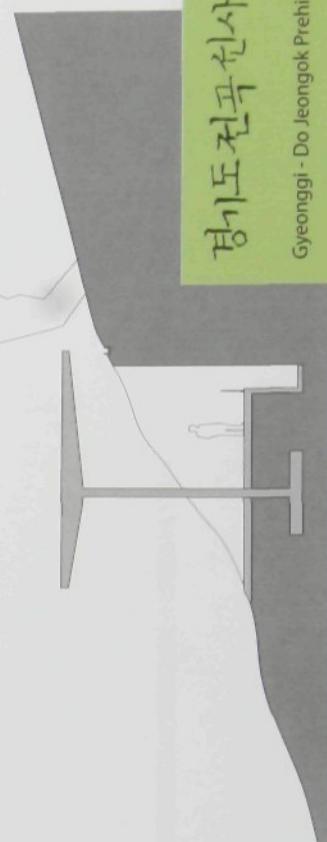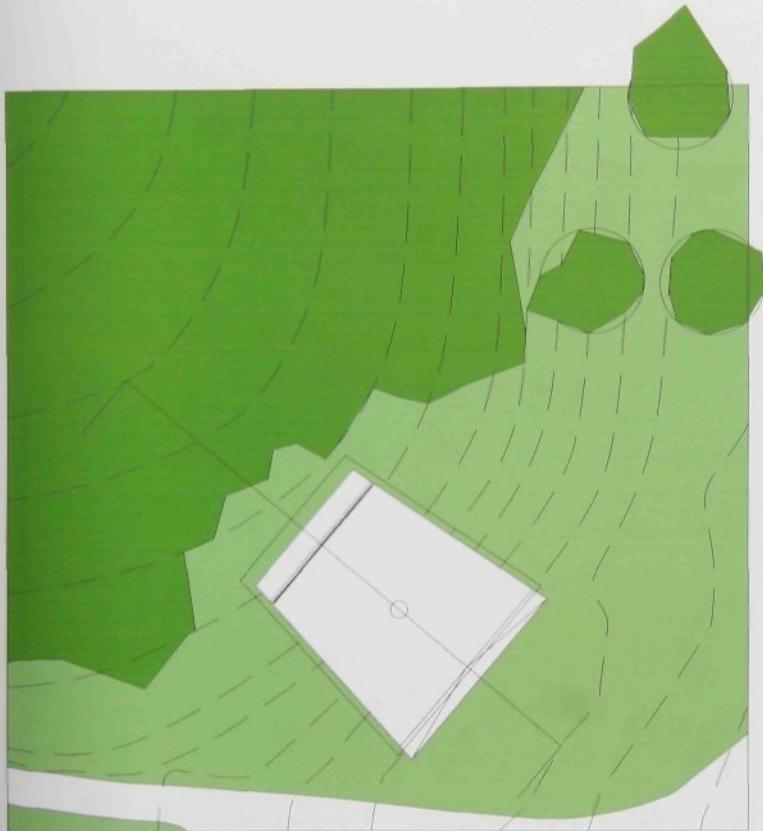

경기도 전주 선사박물관

Gyeonggi - Do Jeongok Prehistory Museum

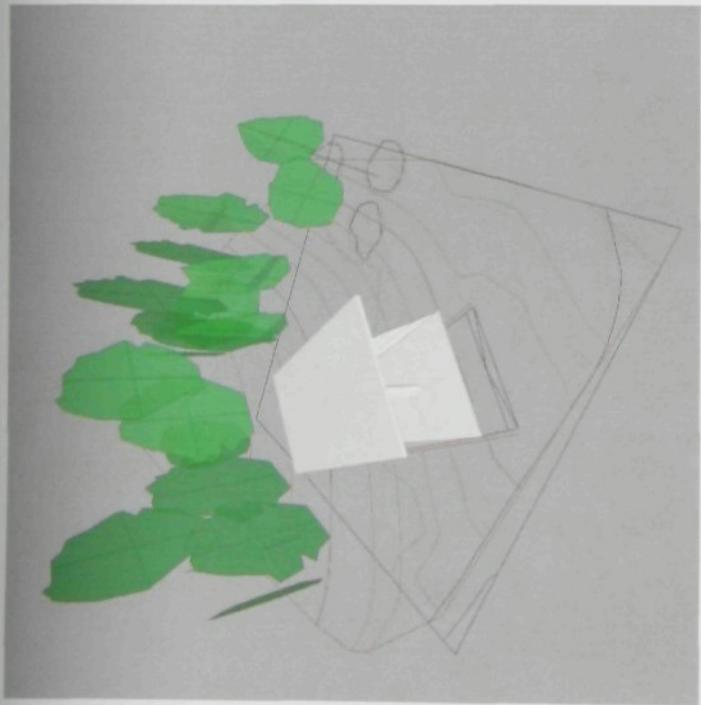


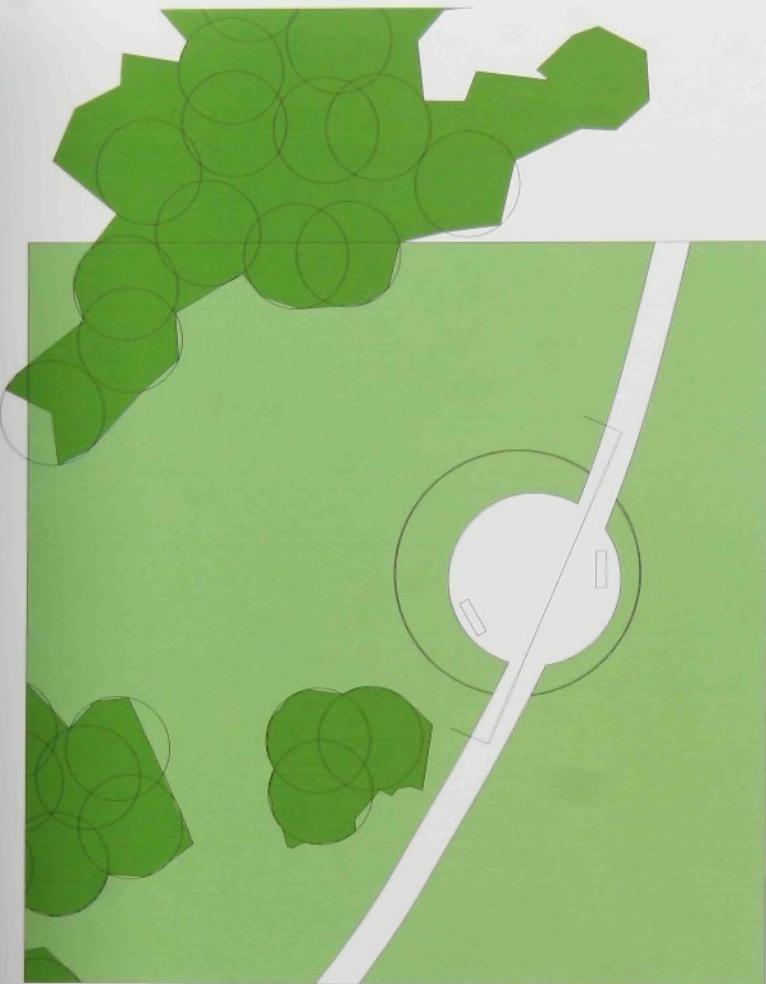


detail zastavni 1/200



경기도전곡현사박물관


Gyeonggi - Do Jeongok Prehistory Museum

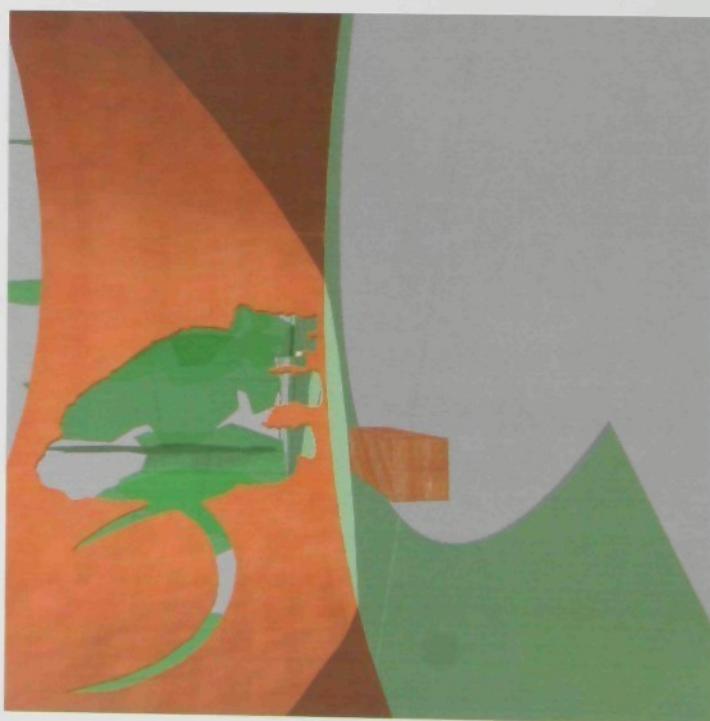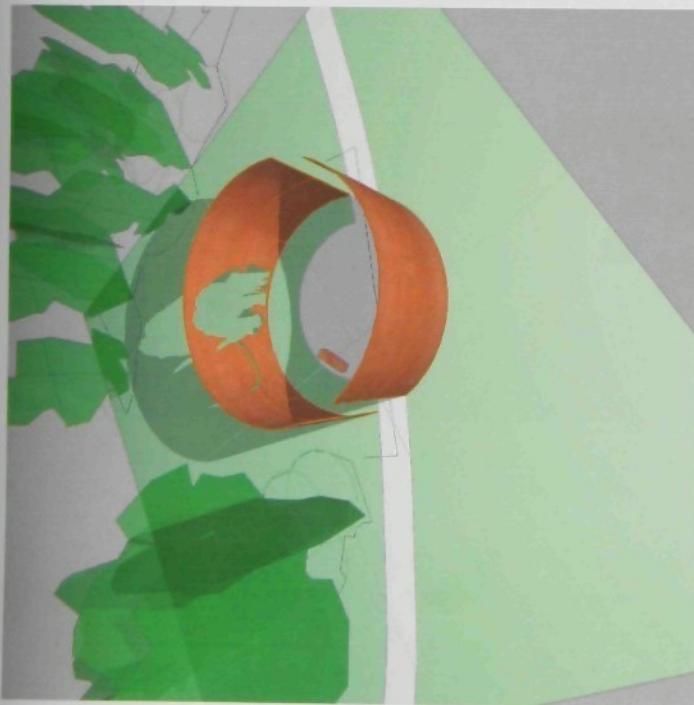

경기도 전곡 선사박물관


Gyeonggi - Do Jeonggok Prehistory Museum

vizualizace exteriéru

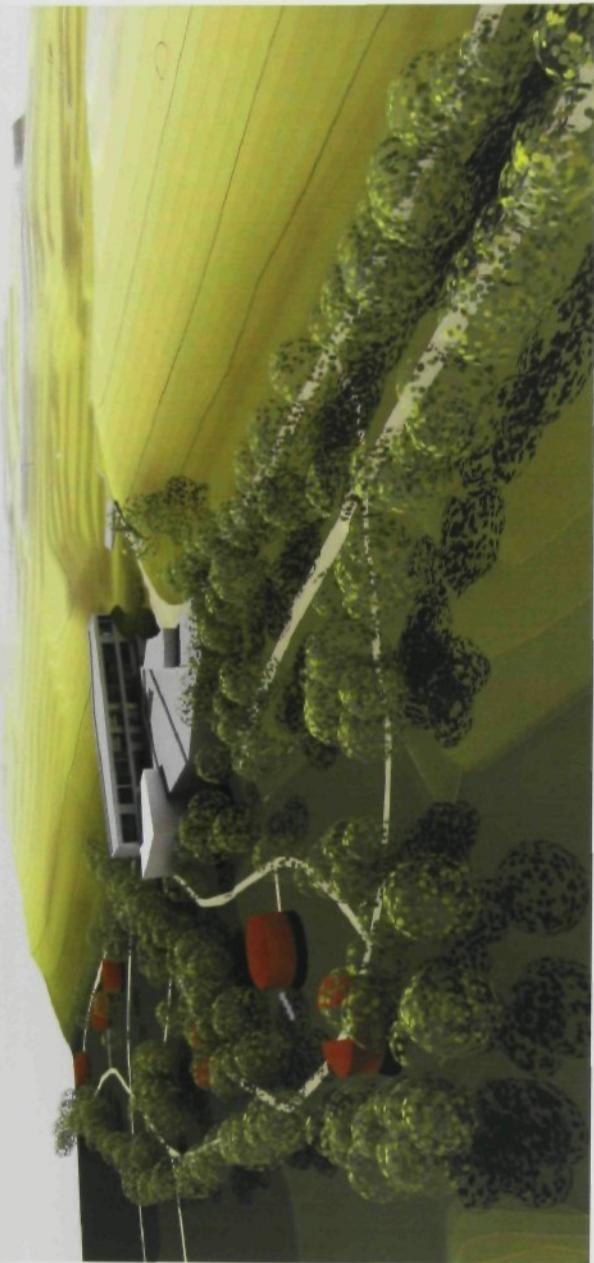


경기도 전곡 선사박물관

Gyeonggi - Do Jeonggak Prehistory Museum

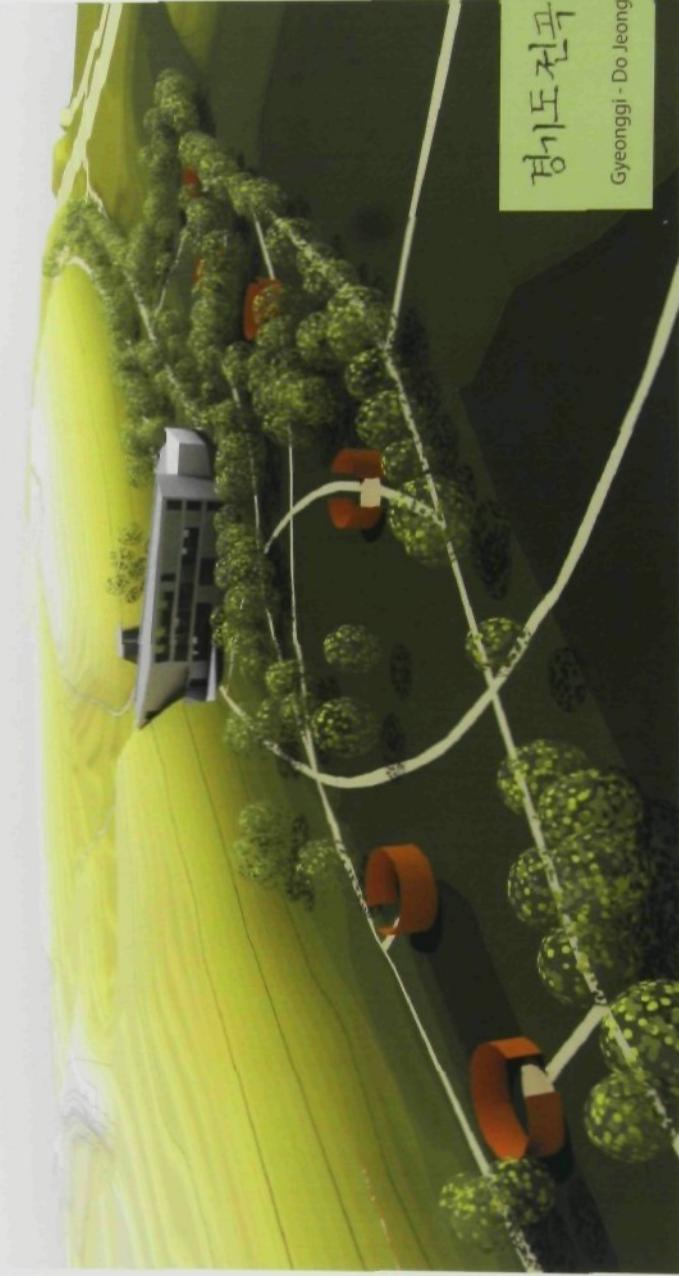

경기도 전곡 선사박물관

Gyeonggi - Do Jeongok Prehistory Museum

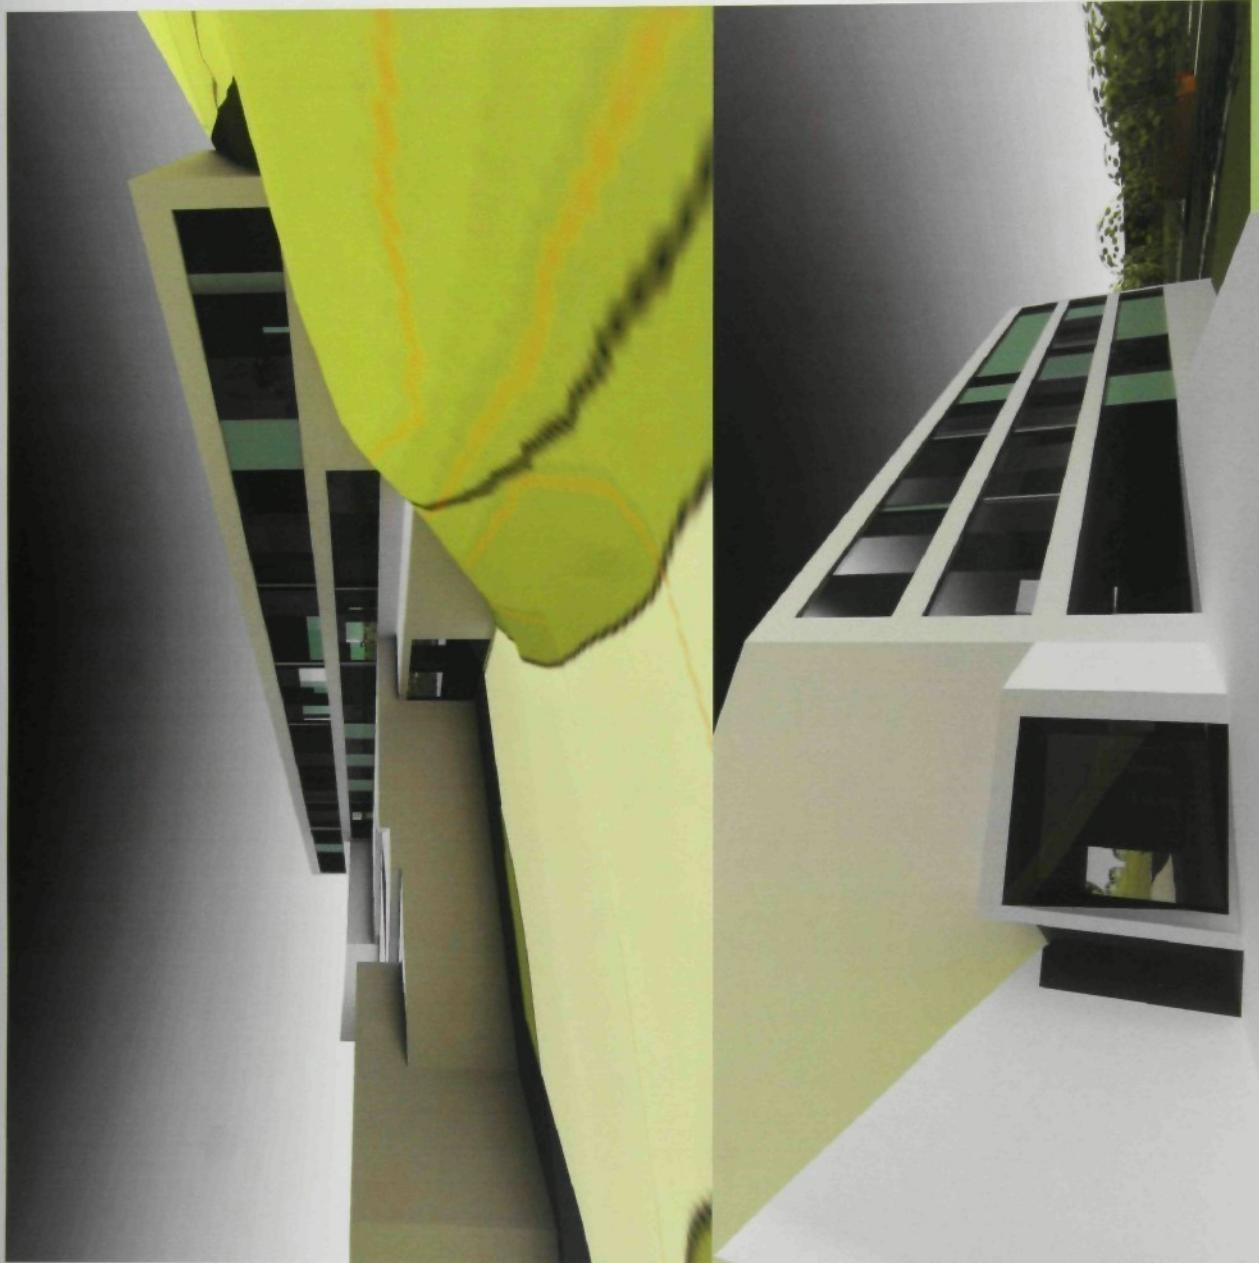


경기도 전곡 선사박물관

Gyeonggi - Do Jeongok Prehistory Museum



경기도 전주 선사박물관


Gyeonggi - Do Jeongok Prehistory Museum

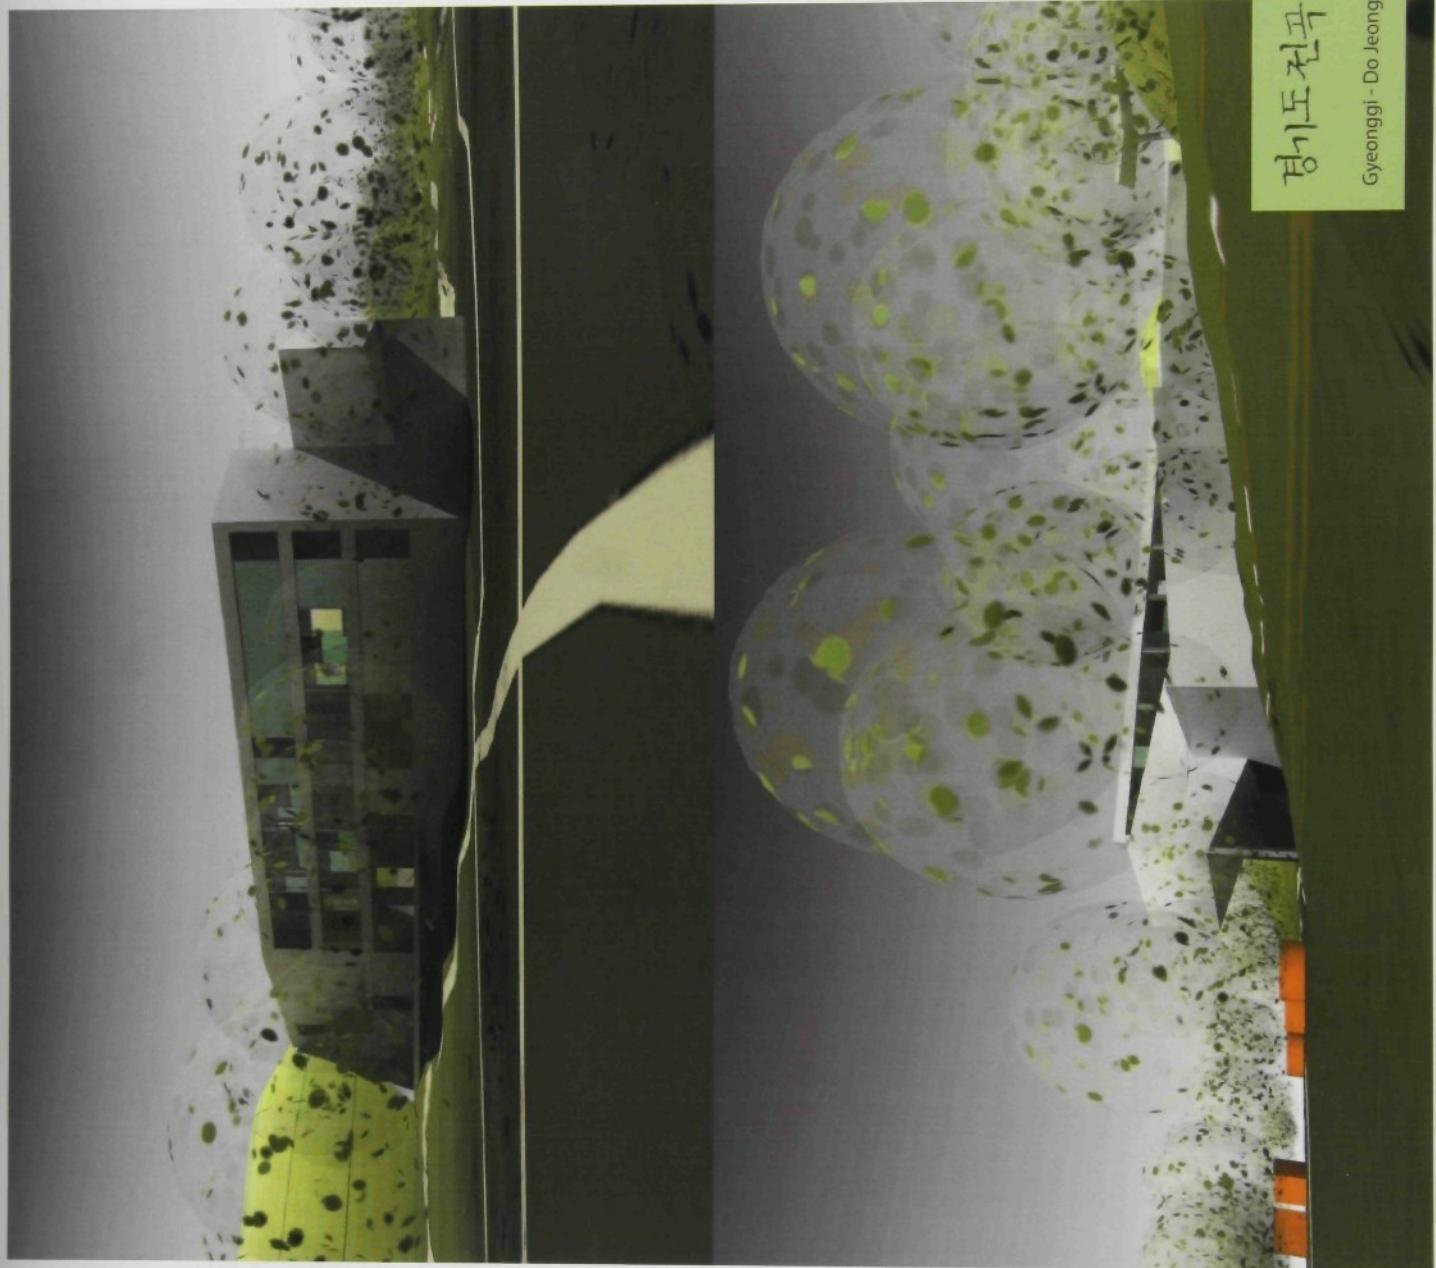


경기도 전곡 선사박물관

Gyeonggi - Do Jeongok Prehistory Museum

vizualizace interiéru

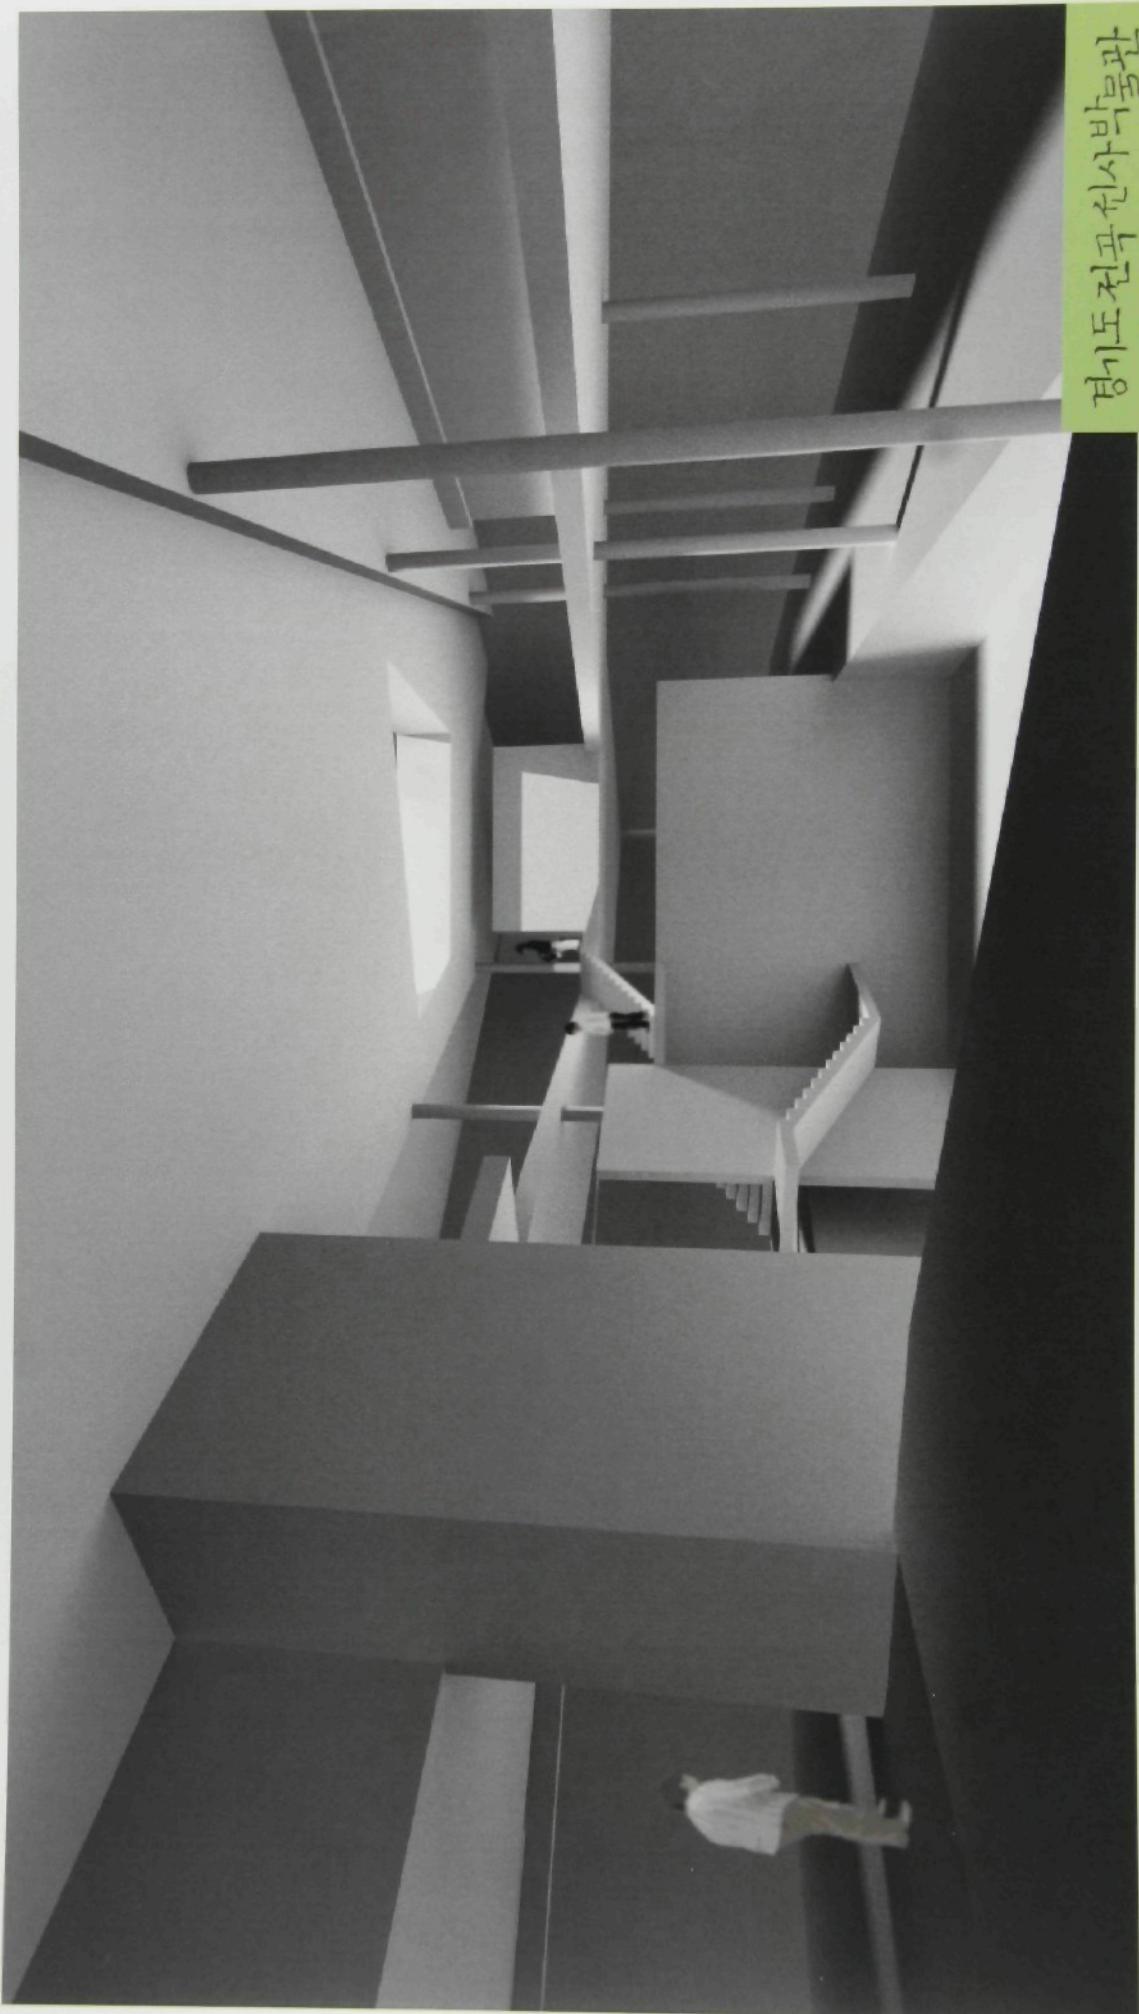

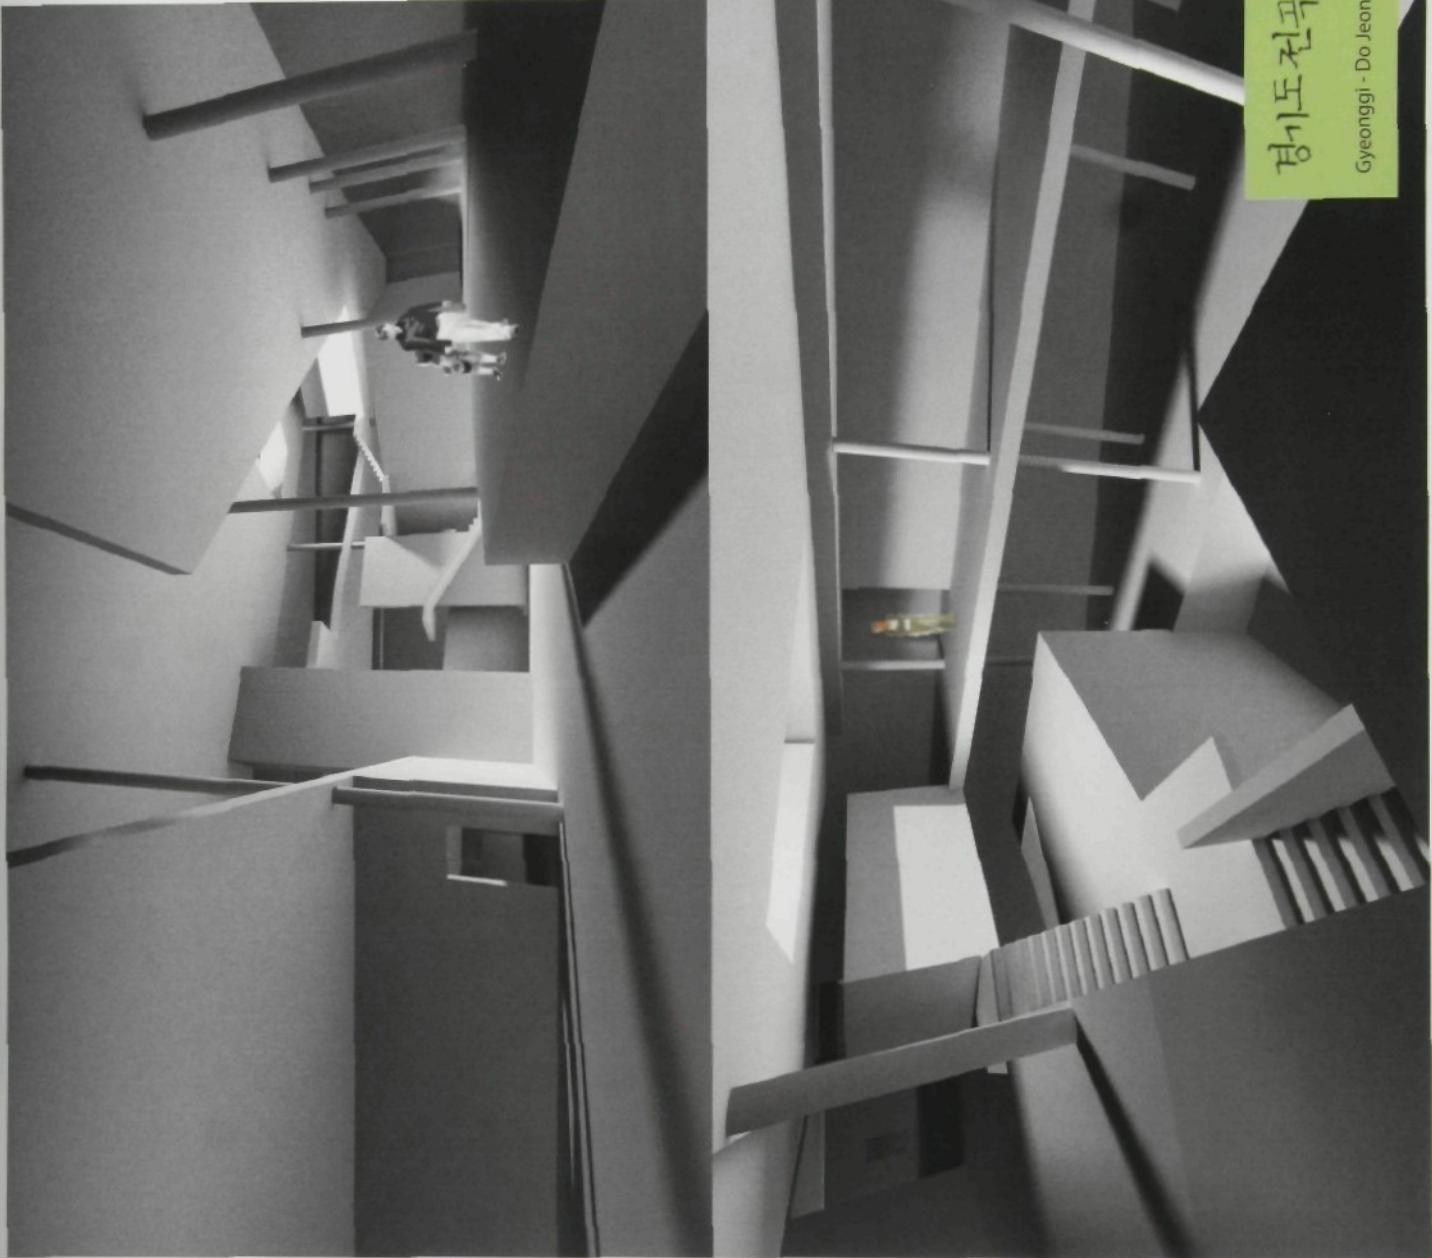

경기도 전곡현사박물관

Gyeonggi - Do Jeongok Prehistory Museum

Požadované výkony pro odevzdání DP:

- A - Seznam příloh  
B - Rozbor místa a úkolu

*Poznámka:  
Předpokládán je esej s obrazovým doprovodem, dokládající autorovo ujmání  
a interpretaci daného místa a úkolu.*

C - Návrh (povinný minimální rozsah, možno doplnit o další části)

*části návrhu*

- měřítko  
M 1: 500  
M 1: 500  
M 1: 200  
M 1: 200  
M 1: 200  
M 1: 200  
M 1: 1 – M 1:20  
min. 2x  
min. 2x  
M 1:200 – 1:500
- C.1 - celková situace řešeného území  
C.2 - charakteristické řezy územím  
C.3 - plády/rysy všech úrovní muzea  
C.4 - řezy muzeem  
C.5 - pohledy  
C.6 - vybraný architektonický detail řešení  
C.7 - interiérové perspektivy  
C.8 - exteriérové perspektivy a zákresy do fotografii  
C.9 - model muzea

D - Průvodní zpráva a technická zpráva s bilancí ploch muzea

- E - 2x sada změněných výkresů pro oponenta a pro archivaci ve formátu A3  
Elektronická podoba všech částí diplomní práce na CD-ROM

Vedoucí diplomové práce:

Zadání diplomové práce:

- prof.ing.arch.akad.arch. Jiří Suchomel  
23.2. 2006  
Termín odevzdání diplomové práce:  
29.5.2006 v 10:00 na děkanátě FA

Podpis *J.S.*



*J. Suchomel*  
vedoucí katedry

V Liberci dne 23.2.2006

děkan

Prohlášení

Byl(a) jsem seznámen(a) s tím, že na mou diplomovou práci se plně vztahuje zákon č. 121/2000 Sb. o právu autorském, zejména § 60 – školní dílo.

Beru na vědomí, že Technická univerzita v Liberci (TUL) nezasahuje do mých autorských práv užitím mé diplomové práce pro vnitřní potřebu TUL.

Užijí-li diplomovou práci nebo poskytnu-li licenci k jejímu využití, jsem si vědom(a) povinnosti informovat o této skutečnosti TUL; v tomto případě má TUL právo ode mne požadovat uhradu nákladu, které vymaložil(a) na vyuřování díla, až do jejich skutečné výše.

Diplomovou práci jsem vypracoval(a) samostatně s použitím uvedené literatury a na základě konzultací s vedoucím diplomové práce a konzultantem.


Datum 29. května 2006

prof.ing.arch.akad.arch. Jiří Suchomel

23.2. 2006

- Termín odevzdání diplomové práce:  
29.5.2006 v 10:00 na děkanátě FA

Podpis *J.S.*

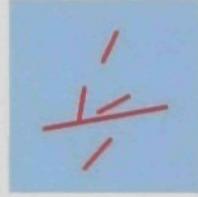

경기도 전곡 선사 박물관

Gyeonggi - Do Jeongok Prehistory Museum

Gyeonggi - Do Jeongok Prehistory Museum

경기도 전곡 선사박물관

## Gyeonggi - Do Jeongok Prehistory Museum

Muzeum prehistorie v Jeongok - Ri  
provincie Gyeonggi, kraj Yeoncheon  
Jižní Korea

Pavel Šefl  
Diplomní projekt  
Fakulta architektury  
Technické Univerzity v Liberci  
květen 2006  
vedoucí práce:  
prof. ing. arch. akad. arch. Jiří Suchomel

KAR/AE

JMHOŠTNUA / přil.

V 32/06 A

TECHNICKÁ UNIVERZITA V LIBERCI  
Univerzitní knihovna  
Varoňská 1300, Liberec 1  
PSČ 461 17

**TEXTOVÁ ČÁST:**

- I. **Situace, zadání**
  - Místo
  - Krajinné uspořádání
  - Zadání
- II. **Areál v Jeongok – Ri**
  - Programová náplň areálu
  - Přístup
  - Ostatní části
- III. **Muzeum**
  - Muzeum a umístění
  - Expozice
- IV. **Park**
  - Zásady parku
  - Naučná cesta
- V. **Průvodní zpráva**
  - Dispoziční a provozní řešení
  - Materiály a barvy
  - Konstrukční a technické řešení
- VI. **Plošná rozvaha**
- VII. **Použitá literatura**

경기도 전곡 천사박물관

Gyeonggi - Do Jeongok Prehistory Museum

VÝKRESOVÁ ČÁST:

01. Situace
02. schéma, ref. obrázky
03. situace
04. půdorys
05. půdorys
06. půdorys
07. půdorys
08. půdorys
09. schéma funkčního dělení
10. řezy
11. řezy
12. pohledy
13. pohledy
14. vnitřní expozice
15. venkovní expozice
16. detail-zastavení
17. detail-odkop
18. perspektivy venkovní
19. perspektivy venkovní
20. perspektivy venkovní
21. perspektivy venkovní
22. perspektivy venkovní
23. perspektivy interiér
24. perspektivy interiér

Jeongok - Ri je významné archeologické naleziště, na jehož území probíhá od konce sedmdesátých let po náhodném nálezu, systematický archeologický průzkum. Jedná se o jedno z nejvýznamnějších paleolitických nalezišť ve východní Asii. Význam naleziště tkví v průlomu obecně přijímané teorie Moviovy linie. Moviova linie je geografická hranice určující předpolkládané šíření kultury doby kamenné. Tato linie rozděluje paleolitický svět na rozvinutější západ a méně vyspělý východ. Nálezy v Jeongok - Ri však dokazují stejnou zručnost opracování kamenných nástrojů, takzvaný typ Acheulian (podle naleziště Acheluijs, Francie), jako západní prehistorické nástroje.

Od roku 1979 do roku 2002 proběhlo v lokalitě Jeongok - Ri jedenáct archeologických výzkumů, které posilyly a stvrdily význam naleziště.


## I. Situace, zadání

### Místo

Město Jeongok spadá v rámci uzemněprávního členění do kraje Yeoncheon v provincii Gyeonggi. Provincie Gyeonggi leží na středozápadě korejského poloostrova, na severu hraničí se severokorejským státem. Kraj Yeoncheon je nejsevernější částí provincie přilehlající k demilitarizované zóně. Kraj je úrodná zemědělská oblast s výraznými krajinnými scenériemi hornatého územi na severovýchodě, jímž protékají dvě významné řeky Imjin a Hantan, na západ se krajina snižuje a rozšiřuje do zemědělsky urodných oblastí. Oblast je již od paleolitu souvisle osidlena.

### Krajinné uspořádání

Území areálu je sevřeno v meandru řeky Hantan. Řeka je z jihu na vnějším ohýbu ostě ohrazena pásem prudce se zdvihajících kopců. Území ve vnitřním ohýbu meandru výrazně člení výrazný terénní schod tvořený čelem čedičové tabule. Starý čedičový desky je datován na půl milionu let. Svrchní geologické vrstvy na čedičovém výlevu tvorí navále spáše, spodní vrstvy jsou říční naplaveniny a ruly. Prudký svah vytváří výškový rozdíl asi dvacetí metrů. Uprostřed krajinného stupně se nachází přirodní průrva.

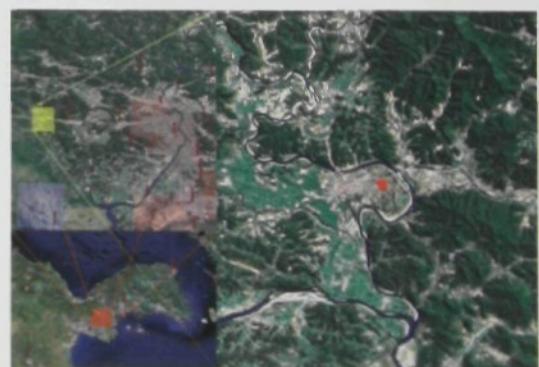

## Zadání

Cílem soutěže byl návrh náplně a podoby určeného území společně s návrhem vlastní stavby muzea.

Vymezené území zahrnuje komunikaci podél terénního zlomu a oblast na místě několika současných staveb, které budou odstraněny.

Pro budovu muzea je určena čtvercová plocha okolo přírodní průvry.

Muzeum nemá být pouze samostatnou muzeální budovou, ale součástí a zároveň centrem okolního areálu. V prostoru vymezeném pro budovu muzea může vzniknout jakákoli doplnková konstrukce (stavba), sloužící například pro venkovní expozici.

Úkolem je také navrhnut koncepcí vystavování, tedy princip nebo scénář expozice.

Návrh podmíní ji následující okolnosti:

- Čedičový sráz, který zadavatel požaduje odkryt řezem do terénu a na následném geologickém profilu ve vrstvách spráše dokumentovat jednotlivé významné kulturněhistorické vrstvy. Odkop je vnímán jako zásadní exponát, který může být prezentován vně i uvnitř budovy muzea.
- Expozice bude zajímavou formou představovat místní nálezy, jedná se přiblížně o tři sta kusů pěstních klínů, úlomků a surovin pro jejich výrobu. Prezentace je předmětem návrhu.
- Expozice bude diváka seznamovat nejen s obecně historickými informacemi, ale hlavně životem v době kamenné v Jeongok - Ri.
- Budova bude navržena v souladu s okolní krajinou.



### Hlavní rozměrová kriteria (hrubé podlažní plochy)


Výstavní plochy (stálá a proměnlivá expozice)	1650m <sup>2</sup>	33%
Archivy, sklady	500m <sup>2</sup>	10%
Kurátořská část (šéf, kurátoři, badatelka)	350m <sup>2</sup>	7%
Administrativa (ředitel, kanceláře)	150m <sup>2</sup>	3%
Výuka (viceúčelový sál)	300m <sup>2</sup>	6%
Věřejné prostory (vstupní hala, restaurace, obchod)	250m <sup>2</sup>	5%
Technologie	350m <sup>2</sup>	7%
Komunikace (chodby, schody, záchody)	1200m <sup>2</sup>	24%
Zvláštní funkce (jákykoliv účel dle návrhu)	200m <sup>2</sup>	4%
Součet	5000m <sup>2</sup>	

## II. Areál

### Programová náplň areálu

V současnosti se na území areálu nachází nejen zpřístupněné vykopávky a několik souvisejících budov, ale i místo konání prehistorického festivalu. Prehistorický festival je každoroční akce spojující masovou zábavu (koncerty a vystoupení populárních zpěváků a herců), pouť a dílny experimentální archeologie. Dílny umožňují návštěvníkům zakusit běžné činnosti pravěkých lidí, jako je štípaní pštřnic klinů nebo stavba primitivních obydlí.

Předpokládá se že stávající aktivity budou doplněny o další a vzroste jak pestrost tak půtajivost celého areálu. Areál je plánován jako komplex několika mnohdy velmi nesourodých částí, které nabízejí velký výběr aktivit a území od klidových zón po rušné a dynamické zábavní zóny. Jmenovitě se jedná o Muzeum, Prehistorický park, Venkovní expozici vykopávek, Historickou vesnicí, Zábavní park a Odpocinkový park s naučnou stezkou. Části jsou na sobě nezávislé, propojené sítí pěších cest umožňujících volný průchod mezi jednotlivými atrakcemi. Muzeum je středem celého areálu.

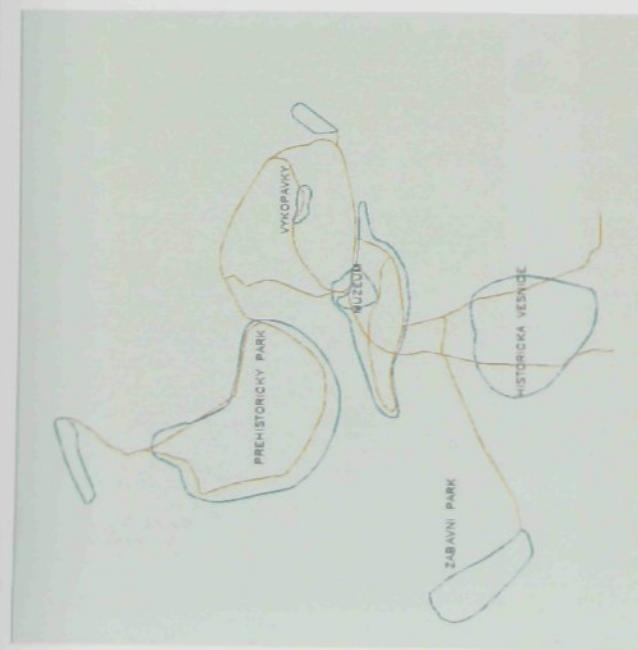

## Přístup

Areál díky rozloze a nezávislosti části není přístupný pouze jedním hlavním vstupem, ale Historická vesnice, Prehistorický park stejně jako Zábavní park mají své vstupy. Areál je přístupný ze dvou hlavních přilehlých silničních komunikací. Jedná se o silnici č.3 jdoucí ze Soulu a silnici číslo 37 jdoucí východně - západním směrem podél demilitarizované zóny. Významnější přístupovou komunikaci je silnice č.3, z které je i hlavní přístup k muzeu. Návštěvník přichází od odstavného parkoviště na východě stromořadím, alej lej směřuje k muzeu, které vyrůstá ze země a vytváří malé prostranství při ústí průvryve svahu. Zde se nachází spojovací uzel pěších komunikací pro celý areál. Muzeum je polohou srdce areálu i díky přirozenému přístupu na terénní schod. Zásobovací a nouzová komunikace přichází také ze silnice č.3. Přístup k muzeu je možný i z ostatních částí areálu, případně od vlakové stanice blízko Historické vesnice.



## Ostatní části

Na jih od muzea uvnitř meandru řeky je Historická vesnice a Zábavní park.

Historická vesnice je skanzen informující o blížší historii, kulturních tradicích a tradičním životě Korejska. Skanzen obsahuje komerční aktivity (řemeslné trhy apod.) i vzdělávací aktivity (vystoupení prezentující historii a tradice). Převahu má kulturně vzdělávací funkce skanzenu nad komerční.

Zábavní park má čistě komerční charakter pouťové zábavy s množstvím atrakcí. Účelem zábavního parku je čisté pobavení a relaxace bez dalších nároků.

Nejblíže muzeu na jih se rozprostírá odpočinkový park s naučnou stezkou. Park je klidovým místem areálu nabízející jako doplněk naučnou stezku se zastaveními, která návštěvníka srozumí s prehistorickou přírodou.

Na sever od muzea je Prehistorický park určený pro prehistorický festival a celoroční dílny experimentální archeologie. Prehistorický park nabízí největší díl interaktivitu z celého areálu a vyžaduje zapojení se návštěvníka. Experimentální dílny vzdělávají vlastní zkušenosti návštěvníka o paleolitické společnosti a jejich každodenních činnostech. V jihozápadním cípu Prehistorického parku se nachází expozice zpřístupněných vykopávek. Jedná se o zastřešené a zasklené jámy archeologického výkopu.



경기도 전주 선사박물관

Gyeonggi - Do Jeongok Prehistory Museum

### III. Muzeum

#### Muzeum a umístění

Muzeum je umístěno pří ústí průvry ve svahu. Místo je na horním okraji odpočinkového parku. Park se svažuje územím k jihu. Parkem jsou vedeny stezky, které jsou vedlejšími přístupy k muzeu. Do sítě stezek parku jsou zavedeny propojovací pěší komunikace s ostatními částmi areálu na jihu. Hlavní přístupová komunikace k muzeu je vedena od východu z odstavného parkoviště u silnice č. 3 po vrstevnici podél svahu terenního schodu. Hlavní přístupová cesta směřuje návštěvníky dlouhou alejí. Uzávěrené stromořadí pohledově odděluje okoli a má funkci odstínujícího filtru. Cesta využití na rozšířeném prostranství ohraničeném z jihu a západu budovou muzea. Západní hranici prostoru dotváří stavající zeleň. Vytváří se tak otevřající se plocha při nástupu na přirozenou cestu svahem na vyvýšenou plošinu krajinného schodu, kde se nachází Prehistorický park a zpřístupněné vykopávky. Prvná svahem je otevřená a odlesněná. Při východním okraji naproti vstupu do muzea je prostranství uzavřeno masou stávající zeleně. Zde se při kraji lesa nachází exponát odkopané stěny srázu. Odkop terénu je zastřešen a chráněn vlastní konstrukcí křídla na sloupu. Návštěvníky odděluje od exponátu řezové terénní stěny zahlioubení výkopu a plně skleněně zábradlí. Prostranství je středem a hlavním komunikačním uzlem celého areálu. Prostor je zeleni, terénním uspořádáním a stavbou pohledově oddělen od ostatních částí areálu.

Budova je tvarována jako rozevírající se vějíř. Rozevírající se část vějíře ohraňuje prostor nástupu na terénní schod z jihu a výšší hrany hranolu jej uzavírá ze západu. V rohu zálivu tvořeného křídlem vějíře a hranolom je hlavní vstup do muzea.

Budova muzea má tvar volně rostlé drúzovité struktury a působi dojmem obnaženého geologického útvaru. Hmotově i funkčně je budova dělena na dvě části. Části vycházejí z funkčního dělení stavby. Provozní část muzea je do terénu zaseknutý hranol členěný na fasádě v pásech zasklením z průhledného skla a skleněných tvarovek kopilitu. Výstavní část muzea je umístěna ve volně se rozpadající hmotě vějíře, která se svažuje společně s terénem a je různě výškově členěna stupňovitě tvarovanou střechou a objemy viceúčelového sálu, který přesahuje půdorysný obrys stavby, a hmotou dočasně expozice. Výstavní část budovy není na fasádách členěna okny ani jinými průlezzy do pláště a působi hutným dojmem hmotného útvaru volně vblížajícího do hrany hranolu. Křídlo směřuje a vede návštěvníka do útrob budovy z otevřeného prostranství.




Hlavní vstup je řešen přes zadveří do rozptylového prostoru. Naproti hlavnímu vstupu je vstup vedlejší spojující muzeum s parkem. Prostor rozptylové haly je umístěn do jednotného prostoru mezi obchod muzea a malou restauraci. Restaurační a přístupová hala jsou pohledově spojeny s parkem v exteriéru skleněnou stěnou. Nástup do expozice je z přístupové haly. Při příchodu hlavním vchodem se vstup do expozice nachází po návštěvníkové levé ruce na jihovýchodě. Horní nadzemní etáže hranolu jsou věnovány kurátorům a administrativě. V podzemních podlažích hranolu se nachází archivy a skladovací prostory muzea. Veškerá výstavní část muzea je umístěna v objemu věže. Zásobovací komunikace muzea je vedena od východu ze silnice č. 3 a je rovnoběžná s hlavní přístupovou cestou pro návštěvníky muzea oddělená zelení.

### Expozice

Prostorové řešení expozice je zalámaná deska zavíjející se spirály ve volném prostoru zastřešeném stupňovitou střechou podepřenou sloupy. Expozice je řešena jako tematická. Jedná se o systém tematických uzlů, hlavních scén, na které jsou vazány doplňující body s přesnějšími a odbornějšími informacemi.

Tento systém umožňuje návštěvníkům větší množství způsobu procházení expozici. Již jen základní osnova tematických uzlů seznámi návštěvníka obecně s prehistorií a on si dle vlastního výběru může tuto informační kostru doplňovat o vybrané informace. Koncepte vystavování je tak jakousi obdobou časopiseckých článku v popularizačně naučných časopisech, které prezentují informace v několika úrovních. Expozice je dělena do tří základních částí. První část uvádějí obecné informace o archeologii a výzkumech v lokalitě Jeongok – Ri. Druhá část seznámuje návštěvníka s vývojem lidského druhu od nejstarších předchůdců člověka po člověka moderního typu Homo Sapiens Sapiens. Třetí část expozice je její hlavní nosnou částí. Jedná se o expozici příběhovou. Expozice přiblížuje a oživuje prehistorii skrze příběhy skupiny lovčů v průběhu několika dní. Příběhy uvádí modelové činnosti a sociální vazby skupiny, na kterých se přiblíží život paleolitického lovce.

Příběhy jsou prezentovány na výjehových scénách plastických modelů v životní velikosti. Doplňujíci exponáty od nálezů, přes rekonstruované nástroje až po počítacové projekce tyto scény rozvádí a specifikují. Doplňujici informace jsou umístěny v univerzálních prezentačních článcích. Jedná se o objekty stejněho, tvaru které ukryvali rozdílné typy exponátů a jsou rozmištěny ve shlučích okolo hlavní výjevové scény. Exponáty od pěstních klinů po projekční monitory jsou uloženy do schránky uvnitř objektu tak aby divák neviděl jednotlivé exponáty dříve

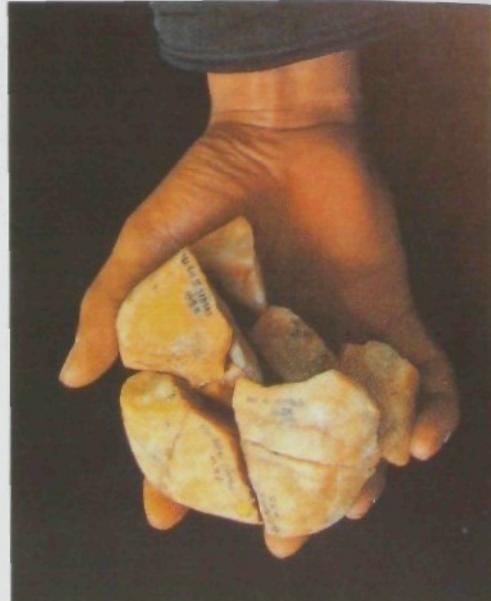

경기도 전주 선사박물관

než nahlédne do schrány. K rozlišení exponátů slouží pouze dobré viditelné popisky s pojmenováním na povrchu objektu. Závěrečným bodem expozice je Pravěká dílna, jedná se o dětský koutek experimentální archeologie a daří výuky tvůrčích činností jako je modelování z hliny nebo kreslení. Návštěvník vychází z expozice schodištěm přes oddechové a pozorovací místo s interiérovou zelení na vyvýšené plošině a končí na výškové úrovni nástupu do expozice, odkud je cesta do víceúčelového sálu, nebo vystoupí přímo před sál.

## IV. Park

### Zásady parku

Park je klidovou částí areálu nabízející posezení, procházky a odpočinek v zeleni. Území parku je mlýn jižní svah. Zejména je řešena liniové a shluhy ostrůvků zeleně tak, aby pohledově dělila území, oddělovala ostatní části areálu a vytvářela krajinné pohledy parkem. Horní hranice parku je určena stávající blokovou zelení na svahu srázu. Nově navržená zelení je částečnou rekonstrukcí předpokládaného prostředí v paleolitu. Spodní hranice je uzavřena linii stromů. Park obsahuje naučnou stezku se zastaveními, výběhem s přibýtkem pro malé stádo kozy a exponát odkopu terénu. Naučná stezka spojenečně s odkopem jsou součástí venkovní expozice rozšiřující expozici vnitřní. Naučná stezka vytváří několik možných okruhů. Z jihu jsou do parku napojeny spojovací pěší stezky s okolním územím.

### Naučná stezka

Naučnou stezku tvoří několik navzájem propojených menších okruhů se zastaveními. Jednotlivá zastavení jsou kruhová rozšíření cest obehnaná stěnami z kovových desek. Do stěn jsou prořezány siluety vybraných příkladů prehistorických zvířat v životní velikosti. Na povrchu desek jsou vyřezány doplňující informační texty seznamující návštěvníka s prehistorickou přírodou. Skrz siluety jsou průhledy do parku a zastavení nabízejí posezení na lavičkách.



## V. Průvodní zpráva

### Dispozicií a provozní řešení

Muzeum je funkčně, provozně i konstrukčně rozděleno na dvě části. Nevýstavní provozní část muzea je v pětipodlažním objektu na podlouhlém půdoryse. Výstavní provoz je v objektu křídla na volném plošném půdoryse. Podlouhlý hranol provozní části má dvě podzemní a tři nadzemní podlaží. Jedná se o jednotraktovou budovu, která je ve všech podlažích spojena dvěma vertikálnimi komunikacemi. Komunikační jádra jsou při obou koncích budovy. Jižní svislá komunikace slouží pouze jako provozní, v nejnižším tj. 2. podzemním podlaží se na jižním konci nachází zásobovací vstup. Obslužná komunikace jede z východu, podél jížní rampy hmotu viceúčelového sálu a končí v nároží podlouhlé budovy. Výšková úroveň podlahy podlouhlé budovy v 2. podzemním podlaží je shodná s nejnižší výškovou úrovni podlahy ve výstavní části, protože jsou zde objekty propojeny. V 2. podzemním podlaží objektu se nachází skladové prostory, archivy a technologické zázemí muzea.

1. podzemní podlaží provozní budovy má témař shodnou funkční a provozní náplň jako 2. podzemní podlaží jsou zde archivy a skladové prostory. 1. nadzemní podlaží je v půdoryse provozně dělené na věřejnou část a nevěřejnou část. V nevěřejné části je servisní zázemí pro provoz restaurace a obchodu. Výšková úroveň podlahy je stejná jako výšková úroveň nástupu do expozice. Vstup do expozice je z rozptylového prostoru haly zhruba ve dvou třetinách dispozice objektu. Hlavní vstup do budovy je na její východní stěně a ústí do rozptylové haly, která prochází v celé šířce dispozice objektu. Naproti hlavnímu vstupu je na protější stěně vedlejší vstup spojující budovu s parkem. Severně od rozptylového prostoru je umístěno schodiště s výtahem a za ním obchod muzea, na jihu je malá restaurace pro 50 až 60 osob a dále pak jen skladové prostory, kuchyně a zázemí pro zaměstnance restaurace se šatnou a hygienickým zázemím. Západní stěna je v 1. nadzemním podlaží prosklená. Skleněná fasáda je dělena pásy čirého skla a skleněných tvarovek. Plocha západní stěny rozptylového prostoru a restaurace je prosklená čirým zasklením a pohledově interiér propojuje s parkem. V 2. nadzemním podlaží sídlí kurátori. Při severním konci budovy je oddělená badatelna za schodištěm s výtahem. Vedle schodiště při západní fasádě jsou toalety. Na jih od schodiště jsou za stěnou prostory otevřených kuráorských kanceláří. Prostor kanceláří je provozně i dispozičně částečně rozdělen zhruba v polovině uzavřenou kanceláří hlavního kurátora se sekretářkou a kuchyňkou. Vlastní díleni otevřené

한국도전곡전시관

Gyeonggi -Do Jeongok Prehistory Museum

kanceláře na jednotlivé pracoviště je tvořeno pouze nábytkem a jiným vybavením.

Poslední patro podlouhlého objektu patří administrativě. Na severním konci je kancelář ředitele se sekretářkou. Kancelář je umístěna za schodiště s výtahem. Toalety jsou ve stejném místě jako v nižším podlaží. Na jiho je otevřená „úřednická“ kancelář, která je zakončena zaměstnaneckou kuchyňkou. Za kuchyňkou jsou zaměstnanecké sprchy a malý sklad s archivem.

Vstup do vystavního objektu je z rozptýlového prostoru haly, na nástupní úrovni je pokladna, šatna a zakončení trasy expozice. Vstupní a zároveň výstupní část expozice se nachází v severozápadním rohu výstavního objektu na výškově úrovni  $\pm 0,00$  Směrem na jih člověk vystoupá po mírné rampě k výstavnímu sálu. S podlahou ve výšce  $+0,5$ . Sál má kapacitu 156 osob a svažité hlediště s převýšením mezi řadami 30 cm. V rámci objemu hmoty sálu je ukryta malá místnost zázemí.

Na východ od vstupu člověk seslupuje po rampě do expozice. Na úvod výstavní části se při severní straně rampy nachází oddělený svazitý prostor dočasné expozice, rampa se zavíjí dál podél obyvodových stěn. Pod rampou při jižní stěně jsou umístěny sklady a technologie expozice. V půdorysně shodném místě jako pokladna a šatna se ve výšce  $-5,6$  nachází toalety pro návštěvníky. Spirálna rampa končí na výškově úrovni  $-8,0$ . Naprát k výstupu vede krátká cesta výtahem před výstavního sálu nebo po schodišti se zastavením na oddychové plošině.

### Materiály a barvy

Budova muzea působí hutným kompaktním dojmem. Na vnějším povrchu sendvičových stěn je nanесена hlazená jemnozrná cementová omítka s malou příměsi silidy. Prosklené části fasád jsou střídavě dělené pole zdvojených pruhledných izolačních dvojskел a koplitolitových tvárnic. Pole jsou určena šířkovým modullem dvou metrů a jejich násobkem. Vnitřní povrchy stěn v kancelářském, administrativním a přístupovém prostoru podlouhlého objektu jsou omítány světle šedou jádrovou omítku. Stěny podzemních etáží jsou bez povrchových úprav. Stěny v interiéru expozice jsou z pohledového betonu s barevnou přiměsi do tmavších tónů šedi. Povrchová úprava podlah je betonová stérka. Podhledy v provozní budově jsou omítány v barvě stěny, v podzemních etážích jsou pouze natírány světle šedou barvou. Podhled v expoziční části je z panelů z pohledového betonu. Vybavení interiéru je především dřevěné s různou povrchovou úpravou barevnými laky.

## Konstrukční a technické řešení

Budova muzea je rozdělena na dva konstrukčně oddělené objekty. Provozní objekt je stěnový konstrukční systém s nosními obvodovými stěnami tloušťky 300mm z monolitického železobetonu. Stropní konstrukce jsou žebirkové se zavěšeným podhledem. Výstavní objekt je halové konstrukce kombinovaného systému nosních stěn a sloupů s nosníky a přívlačky. Pruvlaky mezi nosníky jsou ocelová příhradovina, pro odlehčení střechy a snazší vedení instalaci v podhledu. Podhled je vybaven akusticky pohltivou vrstvou. Svrchní konstrukce střechy je zmonolitněná betonová deska na profilovaném plechu se standardním souvrstvím jednopláštové střechy. Konstrukce víceúčelového sálu je stěnová s žebirkovým stropem. Sál je opatřen akustickým podhledem. Oba objekty mají vlastní nezbytné technologické zázemí.

## VI. Bilance ploch

Výstavní plocha	1655m <sup>2</sup>
Archivy, sklady a technologie	1156m <sup>2</sup>
Kuráorská část	391m <sup>2</sup>
Administrativa	303m <sup>2</sup>
Víceúčelový sál	175m <sup>2</sup>
Veřejné prostory	398m <sup>2</sup>
Komunikace	604m <sup>2</sup>
Součet	4800m

## VII. Použitá literatura

- [1] Korea Data a fakta, Nakladatelství Jan, Praha 1992
- [2] Svoboda, Jiří; Dvorský, Pavel : Archeologové na loveckých stezkách, Albatros, Praha, 1994
- [3] Lommel, Andreas :Pravěk a umění přírodních národů, Artia, Praha, 1972

### Internet:

- [http://en.wikipedia.org/wiki/South\\_Korea](http://en.wikipedia.org/wiki/South_Korea)
- <http://www.korea.net/>
- [http://www.jyc21.net/\\_foreign/eng/main/](http://www.jyc21.net/_foreign/eng/main/)
- [http://english.ggo.kr/e\\_about/](http://english.ggo.kr/e_about/)
- <http://www.jyc21.net/festival/2005/english/>

경기도 전주 선사박물관

Gyeonggi - Do Jeongok Prehistory Museum



# 경기도전곡사박물관

Gyeonggi - Do Jeongok Prehistory Museum

## Gyeonggi - Do Jeongok Prehistory Museum

Muzeum prehistorie v Jeongok - Ri  
provincie Gyeonggi, kraj Yeoncheon  
Jižní Korea

Pavel Šefl  
Diplomní projekt  
Fakulta architektury  
Technické Univerzity v Liberci  
květen 2006  
vedoucí práce:  
prof. ing. arch. akad. arch. Jiří Suchomel

## **TEXTOVÁ ČÁST:**

### **I. Situace, zadání**

Místo  
Krajinné uspořádání  
Zadání

### **II. Areál v Jeongok – Ri**

Programová náplň areálu  
Přístup  
Ostatní části

### **III. Muzeum**

Muzeum a umístění  
Expozice

### **IV. Park**

Zásady parku  
Naučná cesta

### **V. Průvodní zpráva**

Dispoziční a provozní řešení  
Materiály a barvy  
Konstrukční a technické řešení

### **VI. Plošná rozvaha**

### **VII. Použitá literatura**

경기도 전곡 선사 박물관

Gyeonggi - Do Jeongok Prehistory Museum

## VÝKRESOVÁ ČÁST:

01. Situace
02. schémata, ref.obrázky
03. situace
04. půdorys
05. půdorys
06. půdorys
07. půdorys
08. půdorys
09. schéma funkčního dělení
10. řezy
11. řezy
12. pohledy
13. pohledy
14. vnitřní expozice
15. venkovní expozice
16. detail-zastavení
17. detail-odkop
18. perspektivy venkovní
19. perspektivy venkovní
20. perspektivy venkovní
21. perspektivy venkovní
22. perspektivy venkovní
23. perspektivy interiér
24. perspektivy interiér

경기도 전곡 선사 박물관

Gyeonggi - Do Jeongok Prehistory Museum



Jeongok - Ri je významné archeologické naleziště, na jehož území probíhá od konce sedmdesátých let po náhodném nálezu, systematický archeologický průzkum. Jedná se o jedno z nejvýznamnějších paleolitických nalezišť ve východní Asii. Význam naleziště tkví v průlomu obecně přijímané teorie Moviovy linie. Moviova linie je geografická hranice určující předpokládané šíření kultury doby kamenné. Tato linie rozděluje paleolitický svět na rozvinutější západ a méně vyspělý východ. Nálezy v Jeongok - Ri však dokazují stejnou zručnost opracování kamenných nástrojů, takzvaný typ Acheulian (podle naleziště Acheluan, Francie), jako západní prehistorické nástroje.

Od roku 1979 do roku 2002 proběhlo v lokalitě Jeongok – Ri jedenáct archeologických výzkumů, které posílily a stvrdily význam naleziště.

## I. Situace, zadání

### Místo


Město Jeongok spadá v rámci uzemněprávního členění do kraje Yeoncheon v provincii Gyeonggi.

Provincie Gyeonggi leží na středozápadě korejského poloostrova, na severu hraničí se severokorejským státem. Kraj Yeoncheon je nejsevernější částí provincie přiléhající k demilitarizované zóně.

Kraj je úrodná zemědělská oblast s výraznými krajinnými sceneriemi hornatého území na severovýchodě, jímž protékají dvě významné řeky Imjin a Hantan, na západ se krajina snižuje a rozšiřuje do zemědělsky úrodných oblastí. Oblast je již od paleolitu souvisle osídlena.

### Krajinné uspořádání

Území areálu je sevřeno v meandru řeky Hantan. Řeka je z jihu na vnějším ohybu ostře ohrazena pásem prudce se zdvihajících kopců. Území ve vnitřním ohybu meandru výškově člení výrazný terénní schod tvořený čelem čedičové tabule. Stáří čedičové desky je datováno na půl milionu let. Svrchní geologické vrstvy na čedičovém výlevu tvoří naváté spraše, spodní vrstvy jsou říční naplaveniny a ruly. Prudký svah vytváří výškový rozdíl asi dvaceti metrů. Uprostřed krajinného stupně se nachází přírodní průrva.

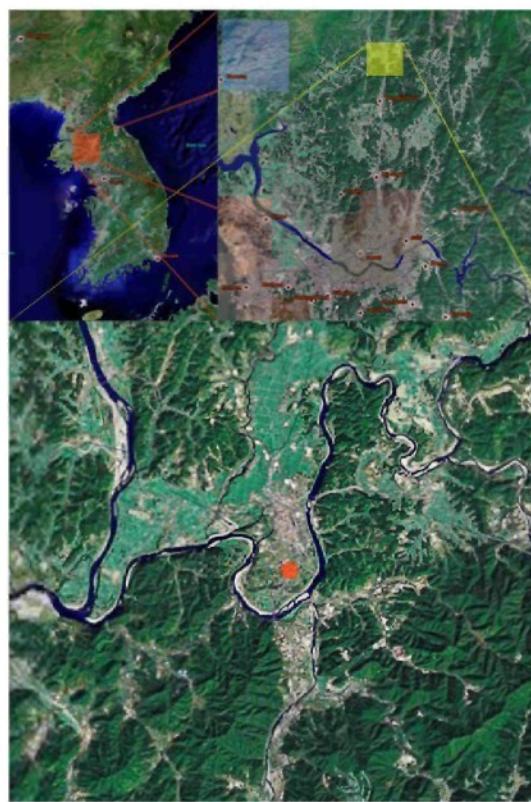

경기도전곡전사박물관

Gyeonggi - Do Jeongok Prehistory Museum

## Zadání



Cílem soutěže byl návrh náplně a podoby určeného území společně s návrhem vlastní stavby muzea.

Vymezené území zahrnuje komunikaci podél terénního zlomu a oblast na místě několika současných staveb, které budou odstraněny.

Pro budovu muzea je určena čtvercová plocha okolo přírodní průrvy. Muzeum nemá být pouze samostatnou muzeální budovou, ale součástí a zároveň centrem okolního areálu. V prostoru vymezeném pro budovu muzea může vzniknout jakákoli doplňková konstrukce (stavba), sloužící například pro venkovní expozici.

Úkolem je také navrhnut koncepci vystavování, tedy princip nebo scénář expozice.


Návrh podmiňují následující okolnosti:

- Čedičový sráz, který zadavatel požaduje odkrýt řezem do terénu a na následném geologickém profilu ve vrstvách spraše dokumentovat jednotlivé významné kulturněhistorické vrstvy. Odkop je vnímán jako zásadní exponát, který může být prezentován vně i uvnitř budovy muzea.
- Expozice bude zajímavou formou představovat místní nálezy, jedná se přibližně o tři sta kusů pěstních klínů, úlomků a surovin pro jejich výrobu. Prezentace je předmětem návrhu.
- Expozice bude diváka seznamovat nejen s obecně historickými informacemi, ale hlavně životem v době kamenné v Jeongok - Ri.
- Budova bude navržena v souladu s okolní krajinou.



경기도전곡전사박물관

Gyeonggi - Do Jeongok Prehistory Museum

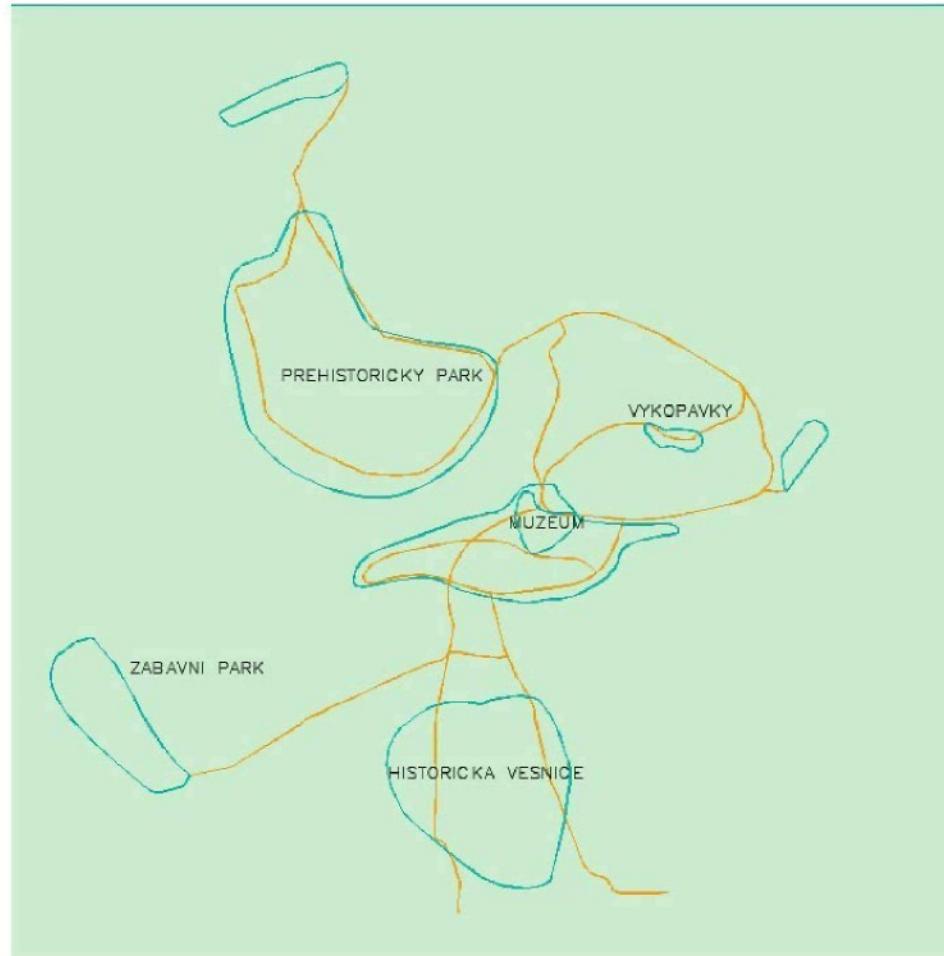

## Hlavní rozměrová kriteria (hrubé podlažní plochy)

Výstavní plochy (stálá a proměnlivá expozice)	1650m <sup>2</sup>	33%
Archivy, sklady	500m <sup>2</sup>	10%
Kurátorská část (šéf, kurátoři, badatelka)	350m <sup>2</sup>	7%
Administrativa (ředitel, kanceláře)	150m <sup>2</sup>	3%
Výuka (víceúčelový sál)	300m <sup>2</sup>	6%
Veřejné prostory (vstupní hala, restaurace, obchod)	250m <sup>2</sup>	5%
Technologie	350m <sup>2</sup>	7%
Komunikace (chodby, schody, záchody)	1200m <sup>2</sup>	24%
Zvláštní funkce (jakýkoliv účel dle návrhu)	200m <sup>2</sup>	4%
<b>Součet</b>	<b>5000m<sup>2</sup></b>	

## II. Areál

### Programová náplň areálu

V současnosti se na území areálu nachází nejen zpřístupněné vykopávky a několik souvisejících budov, ale i místo konání prehistorického festivalu. Prehistorický festival je každoroční akce spojující masovou zábavu (koncerty a vystoupení populárních zpěváků a herců), poutě a dílny experimentální archeologie. Dílny umožňují návštěvníkům zakusit běžné činnosti pravěkých lidí, jako je štípaní pěstních klínů nebo stavba primitivních obydlí.


Předpokládá se že stávající aktivity budou doplněny o další a vzroste jak pestrost tak přitažливost celého areálu. Areál je plánován jako komplex několika mnohdy velmi nesourodých částí, které nabízejí velký výběr aktivit a území od klidových zón po rušné a dynamické zábavní zóny. Jmenovitě se jedná o Muzeum, Prehistorický park, Venkovní expozici vykopávek, Historickou vesnici, Zábavní park a Odpočinkový park s naučnou stezkou.

Části jsou na sobě nezávislé, propojené sítí pěších cest umožňujících volný průchod mezi jednotlivými atrakcemi. Muzeum je středem celého areálu.

경기도 전곡 선사 박물관


Gyeonggi - Do Jeongok Prehistory Museum

## Přístup

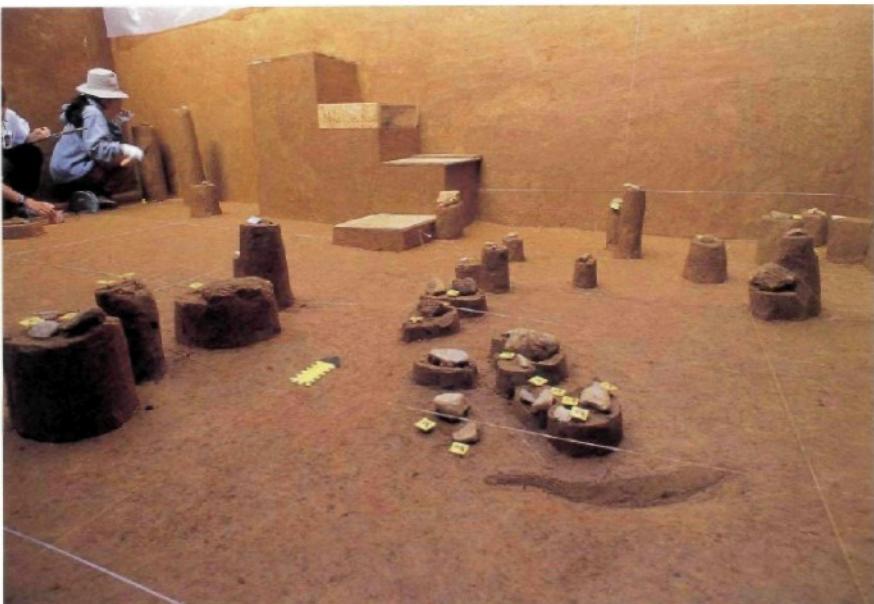

Areál díky rozloze a nezávislosti částí není přístupný pouze jedním hlavním vstupem, ale Historická vesnice, Prehistorický park stejně jako Zábavní park mají své vstupy. Areál je přístupný ze dvou hlavních přilehlých silničních komunikací. Jedná se o silnici č.3 jdoucí ze Soulu a silnici číslo 37 jdoucí východně - západním směrem podél demilitarizované zóny. Významnější přístupovou komunikací je silnice č.3, z které je i hlavní přístup k muzeu. Návštěvník přichází od odstavného parkoviště na východě stromořadím, alej jej směruje k muzeu, které vyrůstá ze země a vytváří malé prostranství při ústí průrvy ve svahu. Zde se nachází spojovací uzel pěších komunikací pro celý areál. Muzeum je polohou srdce areálu i díky přirozenému přístupu na terénní schod. Zásobovací a nouzová komunikace přichází také ze silnice č.3. Přístup k muzeu je možný i z ostatních částí areálu, případně od vlakové stanice blízko Historické vesnice.

## Ostatní části

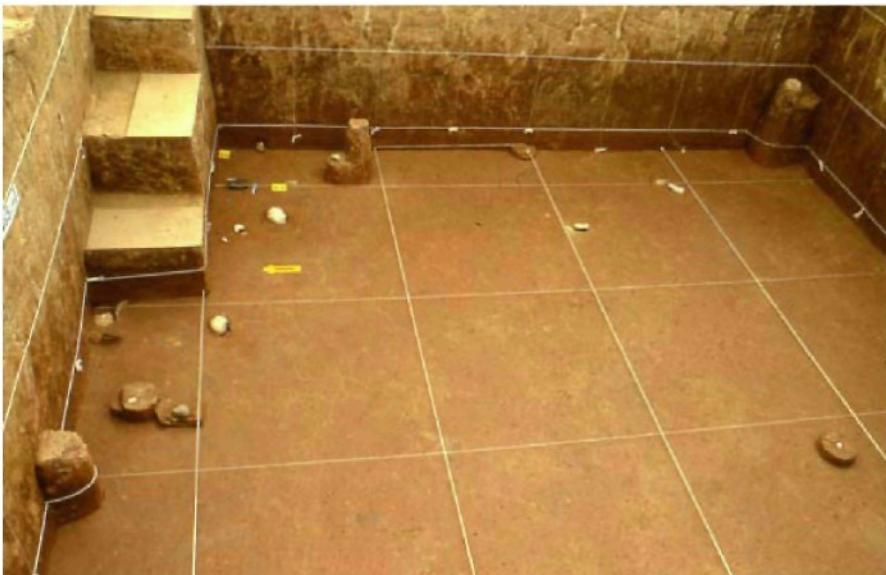

Na jih od muzea uvnitř meandru řeky je Historická vesnice a Zábavní park.

Historická vesnice je skanzen informující o bližší historii, kulturních tradicích a tradičním životě korejců. Skanzen obsahuje komerční aktivity (řemeslné trhy apod.) i vzdělávací aktivity (vystoupení prezentující historii a tradice). Převahu má kulturně vzdělávací funkce skanzenu nad komerční.

Zábavní park má čistě komerční charakter pouťové zábavy s množstvím atrakcí. Účelem zábavního parku je čisté pobavení a relaxace bez dalších nároků.


Nejbliže muzeu na jih se rozprostírá odpočinkový park s naučnou stezkou. Park je klidovým místem areálu nabízející jako doplněk naučnou stezku se zastaveními, která návštěvníka srozumí s prehistorickou přírodou.

Na sever od muzea je Prehistorický park určený pro prehistorický festival a celoroční dílny experimentální archeologie. Prehistorický park nabízí největší díl interaktivnosti z celého areálu a vyžaduje zapojení se návštěvníka. Experimentální dílny vzdělávají vlastní zkušeností návštěvníka o paleolitické společnosti a jejích každodenních činnostech.

V jihovýchodním cípu Prehistorického parku se nachází expozice zpřístupněných vykopávek. Jedná se o zastřešené a zasklené jámy archeologického výkopu.

경기도 전곡 선사 박물관

Gyeonggi - Do Jeongok Prehistory Museum

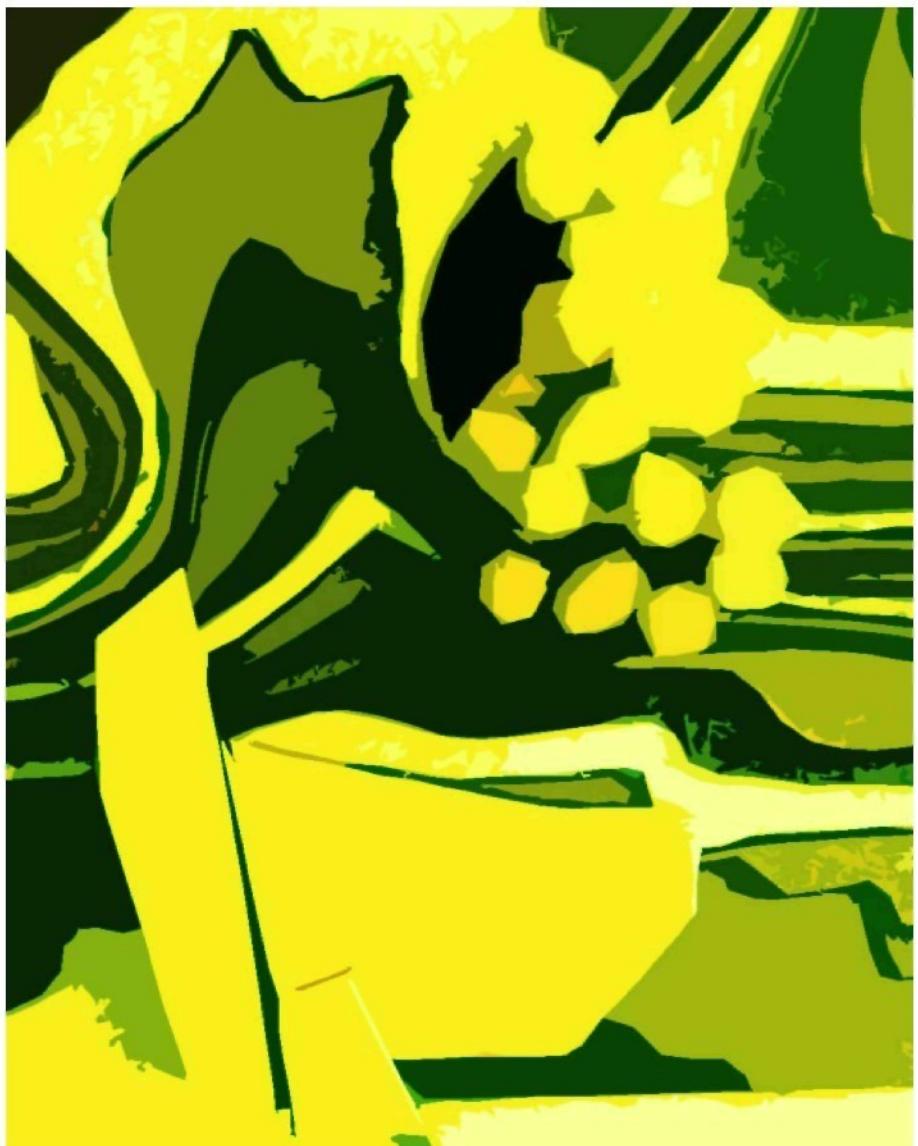

### III. Muzeum

#### Muzeum a umístění

Muzeum je umístěno při ústí průrvy ve svahu. Místo je na horním okraji odpočinkového parku. Park se svažuje územím k jihu. Parkem jsou vedeny stezky, které jsou vedlejšími přístupy k muzeu. Do sítě stezek parku jsou zavedeny propojovací pěší komunikace s ostatními částmi areálu na jihu. Hlavní přístupová komunikace k muzeu je vedena od východu z odstavného parkoviště u silnice č.3 po vrstevnici podél svahu terénního schodu. Hlavní přístupová cesta směřuje návštěvníky dlouhou alejí. Uzavřené stromořadí pohledově odděluje okolí a má funkci odstínějícího filtru. Cesta vyústí na rozšířeném prostranství ohraničeném z jihu a západu budovou muzea. Západní hranici prostoru dotváří stávající zeleň. Vytváří se tak otevírající se plocha při nástupu na přirozenou cestu svahem na vyvýšenou plošinu krajinného schodu, kde se nachází Prehistorický park a zpřístupněné vykopávky. Průrva svahem je otevřená a odlesněná. Při východním okraji naproti vstupu do muzea je prostranství uzavřeno masou stávající zeleně. Zde se při kraji lesa nachází exponát odkopané stěny srázu. Odkop terénu je zastřešen a chráněn vlastní konstrukcí křídla na sloupu. Návštěvníky odděluje od exponátu řezové terénní stěny zahloubení výkopu a plné skleněně zábradlí. Prostranství je středem a hlavním komunikačním uzlem celého areálu. Prostor je zelení, terénním uspořádáním a stavbou pohledově oddělen od ostatních částí areálu.

Budova je tvarována jako rozevírající se vějíř. Rozevírající se část vějíře ohraničuje prostor nástupu na terénní schod z jihu a vyšší hmota hranolu jej uzavírá ze západu. V rohu zálivu tvořeného křídlem vějíře a hranolem je hlavní vstup do muzea.

Budova muzea má tvar volně rostlé drúzovité struktury a působí dojmem obnaženého geologického útvaru. Hmotově i funkčně je budova dělena na dvě části. Části vycházejí z funkčního dělení stavby. Provozní část muzea je do terénu zaseknutý hranol členěný na fasádě v pásech zasklením z průhledného skla a skleněných tvarovek kopilitu. Výstavní část muzea je umístěna ve volně se rozpadající hmotě vějíře, která se svažuje společně s terénem a je různě výškově členěna stupňovitě tvarovanou střechou a objemy víceúčelového sálu, který přesahuje půdorysný obrys stavby, a hmotou dočasně expozice. Výstavní část budovy není na fasádách členěna okny ani jinými průrezy do pláště a působí hutným dojmem hmotného útvaru volně vbíhajícího do hmoty hranolu. Křídlo směřuje a vede návštěvníka do útrob budovy z otevřeného prostranství.

경기도 전곡 선사 박물관

Gyeonggi - Do Jeongok Prehistory Museum

Hlavní vstup je řešen přes zádveří do rozptylového prostoru. Naproti hlavnímu vstupu je vstup vedlejší spojující muzeum s parkem. Prostor rozptylové haly je umístěn do jednotného prostoru mezi obchod muzea a malou restauraci. Restaurace a přístupová hala jsou pohledově spojeny s parkem v exteriéru skleněnou stěnou. Nástup do expozice je z přístupové haly. Při příchodu hlavním vchodem se vstup do expozice nachází po návštěvníkově levé ruce na jihovýchodě. Horní nadzemní etáže hranolu jsou věnovány kurátorům a administrativě. V podzemních podlažích hranolu se nachází archivy a sklady muzea. Veškerá výstavní část muzea je umístěna v objemu vějíře. Zásobovací komunikace muzea je vedena od východu ze silnice č.3 a je rovnoběžná s hlavní přístupovou cestou pro návštěvníky muzea oddělená zelení.



### Expozice

Prostorové řešení expozice je zalámaná deska zavíjející se spirály ve volném prostoru zastřeleném stupňovitou střechou podepřenou sloupy. Expozice je řešena jako tématická. Jedná se o systém tématických uzelů, hlavních scén, na které jsou vázány doplňující body s přesnějšími a odbornějšími informacemi.

Tento systém umožňuje návštěvníkům větší množství způsobů procházení expozicí. Již jen základní osnova tématických uzelů seznámí návštěvníka obecně s prehistorii a on si dle vlastního výběru může tuto informační kostru doplňovat o vybrané informace. Koncept vystavování je tak jakousi obdobou časopiseckých článků v popularizačně naučných časopisech, které prezentují informace v několika úrovních.

Expozice je dělena do tří základních částí. První část uvádějí obecné informace o archeologii a výzkumech v lokalitě Jeongok – Ri. Druhá část seznamuje návštěvníka s vývojem lidského druhu od nejstarších předchůdců člověka po člověka moderního typu Homo Sapiens Sapiens. Třetí část expozice je její hlavní nosnou částí. Jedná se o expozici příběhovou. Expozice přibližuje a oživuje prehistorii skrze příběhy skupiny lovců v průběhu několika dní. Příběhy uvádí modelové činnosti a sociální vazby skupiny, na kterých se přiblíží život paleolitického lovce.

Příběhy jsou prezentovány na výjevových scénách plastických modelů v životní velikosti. Doplňující exponáty od nálezů, přes rekonstruované nástroje až po počítačové projekce tyto scény rozvádí a specifikují. Doplňující informace jsou umístěny v univerzálních prezentačních článcích. Jedná se o objekty stejného, tvaru které ukryvají rozdílné typy exponátů a jsou rozmištěny ve shlucích okolo hlavní výjevové scény. Exponáty od pěstních klínů po projekční monitory jsou uloženy do schránky uvnitř objektu tak aby divák neviděl jednotlivé exponáty dříve

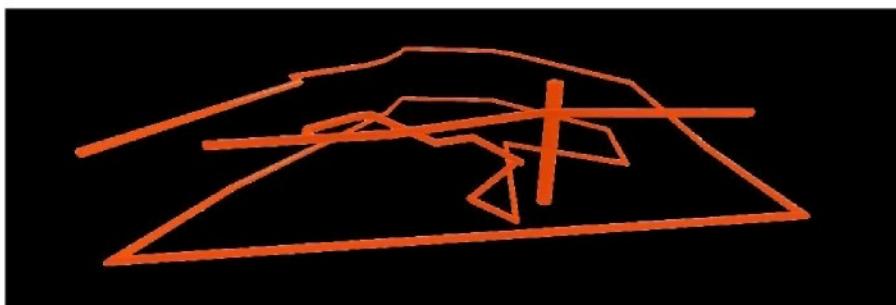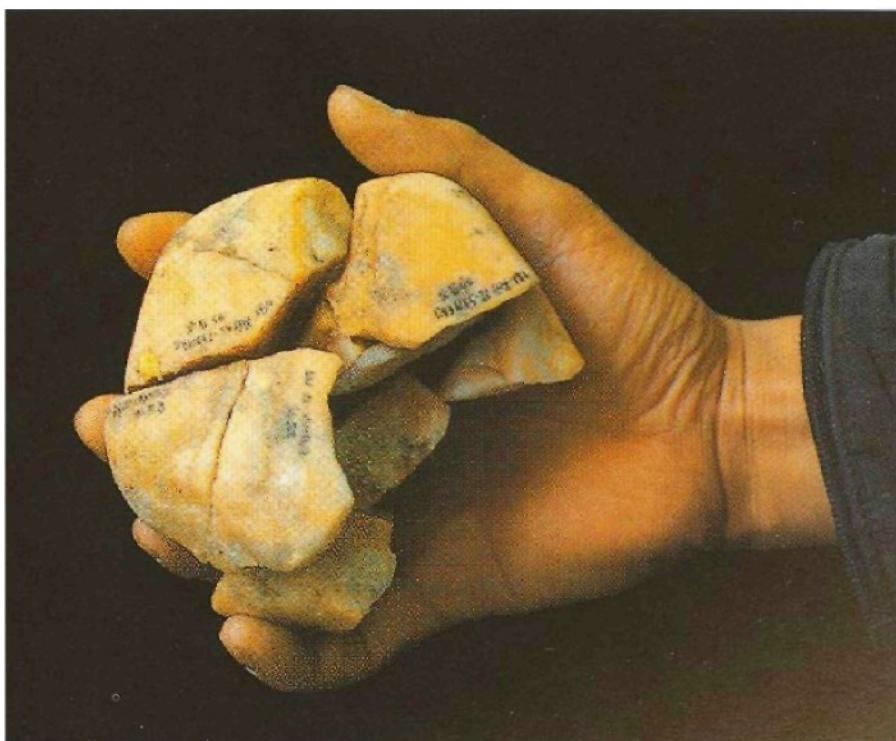

경기도 전곡 선사 박물관

Gyeonggi - Do Jeongok Prehistory Museum

než nahlédne do schránky. K rozlišení exponátů slouží pouze dobře viditelné popisky s pojmenováním na povrchu objektu. Závěrečným bodem expozice je Pravěká dílna, jedná se o dětský koutek experimentální archeologie a dalších tvůrčích činností jako je modelování z hlíny nebo kreslení. Návštěvník vychází z expozice schodištěm přes oddechové a pozorovací místo s interiérovou zelení na vyvýšené plošině a končí na výškové úrovni nástupu do expozice, odkud je cesta do víceúčelového sálu, nebo vyjede výtahem přímo před sál.



## IV. Park

### Zásady parku

Park je klidovou částí areálu nabízející posezení, procházky a odpočinek v zeleni. Území parku je mírný jižní svah. Zeleň je řešena liniově a shluky ostrůvků zeleně tak, aby pohledově dělila území, oddělovala ostatní části areálu a vytvářela krajinné průhledy parkem. Horní hranice parku je určena stávající blokovou zelení na svahu srázu. Nově navržená zeleň je částečnou rekonstrukcí předpokládaného prostředí v paleolitu. Spodní hranice je uzavřena linií stromů. Park obsahuje naučnou stezku se zastaveními, výběh s příbytkem pro malé stádo koz a exponát odkopu terénu. Naučná stezka společně s odkopem jsou součástí venkovní expozice rozšiřující expozici vnitřní. Naučná stezka vytváří několik možných okruhů. Z jihu jsou do parku napojeny spojovací pěší stezky s okolním územím.

### Naučná stezka

Naučnou stezku tvoří několik navzájem propojených menších okruhů se zastaveními. Jednotlivá zastavení jsou kruhová rozšíření cest obehnána stěnami z kovových desek. Do stěn jsou prorezány siluety vybraných příkladů prehistorických zvířat v životní velikosti. Na povrchu desek jsou vyřezány doplňující informační texty seznamující návštěvníka s prehistorickou přírodou. Skrz siluety jsou průhledy do parku a zastavení nabízejí posezení na lavičkách.

경기도 전곡 선사 박물관

Gyeonggi - Do Jeongok Prehistory Museum

## V. Průvodní zpráva

### Dispoziční a provozní řešení

Muzeum je funkčně, provozně i konstrukčně rozděleno na dvě části. Nevýstavní provozní část muzea je v pětipodlažním objektu na podlouhlém půdoryse. Výstavní provoz je v objektu křídla na volném plošném půdoryse. Podlouhlý hranol provozní části má dvě podzemní a tři nadzemní podlaží. Jedná se o jednotraktovou budovu, která je ve všech podlažích spojena dvěma vertikálními komunikacemi. Komunikační jádra jsou při obou koncích budovy. Jižní svislá komunikace slouží pouze jako provozní, v nejnižším tj. 2. podzemním podlaží se na jižním konci nachází zásobovací vstup. Obslužná komunikace jde z východu, podjíždí po nájezdové rampě hmotu víceúčelového sálu a končí v nároží podlouhlé budovy. Výšková úroveň podlahy podlouhlé budovy v 2. podzemním podlaží je shodná s nejnižší výškovou úrovní podlahy ve výstavní části, protože jsou zde objekty propojeny.

V 2. podzemním podlaží objektu se nacházejí sklady, archivy a technologické zázemí muzea.

1. podzemní podlaží provozní budovy má téměř shodnou funkční a provozní náplň jako 2. podzemní podlaží jsou zde archivy a sklady.

1. nadzemní podlaží je v půdoryse provozně dělené na veřejnou část a neveřejnou část. V neveřejné části je servisní zázemí pro provoz restaurace a obchodu. Výšková úroveň podlahy je stejná jako výšková úroveň nástupu do expozice. Vstup do expozice je z rozptylového prostoru haly zhruba ve dvou třetinách dispozice objektu. Hlavní vstup do budovy je na její východní stěně a ústí do rozptylové haly, která prochází v celé šířce dispozice objektu. Naproti hlavnímu vstupu je na protější stěně vedlejší vstup spojující budovu s parkem. Severně od rozptylového prostoru je umístěno schodiště s výtahem a za ním obchod muzea, na jihu je malá restaurace pro 50 až 60 osob a dále pak jen sklady restaurace, kuchyně a zázemí pro zaměstnance restaurace se šatnou a hygienickým zázemím. Západní stěna je v 1. nadzemním podlaží prosklená. Skleněná fasáda je dělena pásy čirého skla a skleněných tvarovek. Plocha západní stěny rozptylového prostoru a restaurace je prosklená čirým zasklením a pohledově interiér propojuje s parkem.

V 2. nadzemním podlaží sídlí kurátoři. Při severním konci budovy je oddělená badatelna za schodištěm s výtahem. Vedle schodiště při západní fasádě jsou toalety. Na jih od schodiště jsou za stěnou prostory otevřených kurátorských kanceláří. Prostor kanceláří je provozně i dispozičně částečně rozdělen zhruba v polovině uzavřenou kanceláří hlavního kurátora se sekretářkou a kuchyňkou. Vlastní dělení otevřené

kanceláře na jednotlivé pracoviště je tvořeno pouze nábytkem a jiným vybavením.

Poslední patro podlouhlého objektu patří administrativě. Na severním konci je kancelář ředitele se sekretářkou. Kancelář je umístěna za schodiště s výtahem. Toalety jsou ve stejném místě jako v nižším podlaží. Na jihu je otevřená úřednická kancelář, která je zakončena zaměstnaneckou kuchyňkou. Za kuchyňkou jsou zaměstnanecké sprchy a malý sklad s archivem.

Vstup do výstavního objektu je z rozptylového prostoru haly, na nástupní úrovni je pokladna, šatna a zakončení trasy expozice. Vstupní a zároveň výstupní část expozice se nachází v severozápadním rohu výstavního objektu na výškové úrovni ±0,00 Směrem na jih člověk vystoupá po mírné rampě k víceúčelovému sálu. S podlahou ve výšce +0,5. Sál má kapacitu 156 osob a svažité hlediště s převýšením mezi řadami 30 cm. V rámci objemu hmoty sálu je ukryta malá místnost zázemí.

Na východ od vstupu člověk sestupuje po rampě do expozice. Na úvod výstavní části se při severní straně rampy nachází oddělený svažitý prostor dočasné expozice, rampa se zavíjí dál podél obvodových stěn. Pod rampou při jižní stěně jsou umístěny sklady a technologie expozice. V půdorysně shodném místě jako pokladna a šatna se ve výšce -5,6 nachází toalety pro návštěvníky. Spirála rampy končí na výškové úrovni -8,0. Nazpět k výstupu vede krátká cesta výtahem před víceúčelový sál nebo po schodišti se zastavením na oddechové plošině.

### Materiály a barvy

Budova muzea působí hutným kompaktním dojmem. Na vnějším povrchu sendvičových stěn je nanесена hlazená jemnozrnná cementová omítka s malou příměsí slídy. Prosklené části fasád jsou střídavě dělené pole zdvojených průhledných izolačních dvojskel a kopilitových tvárníc. Pole jsou určena šířkovým modulem dvou metrů a jejich násobkem. Vnitřní povrchy stěn v kancelářském, administrativním a přístupovém prostoru podlouhlého objektu jsou omítány světle šedou jádrovou omítkou. Stěny podzemních etáží jsou bez povrchových úprav. Stěny v interiéru expozice jsou z pohledového betonu s barevnou příměsí do tmavších tónů šedi. Povrchová úprava podlah je betonová stérka. Podhledy v provozní budově jsou omítány v barvě stěny, v podzemních etážích jsou pouze natírány světle šedou barvou. Podhled v expoziční části je z panelů z pohledového betonu. Vybavení interiéru je především dřevěné s různou povrchovou úpravou barevnými laky.

## Konstrukční a technické řešení

Budova muzea je rozdělena na dva konstrukčně oddělené objekty. Provozní objekt je stěnový konstrukční systém s nosnými obvodovými stěnami tloušťky 300mm z monolitického železobetonu. Stropní konstrukce jsou žebírkové se zavěšeným podhledem. Výstavní objekt je halové konstrukce kombinovaného systému nosných stěn a sloupů s nosníky a průvlaky. Průvlaky mezi nosníky jsou ocelová příhradovina, pro odlehčení střechy a snazší vedení instalací v podhledu. Podhled je vybaven akusticky pohltivou vrstvou. Svrchní konstrukce střechy je zmonolitněná betonová deska na profilovaném plechu se standardním souvrstvím jednoplášťové střechy. Konstrukce víceúčelového sálu je stěnová s žebírkovým stropem. Sál je opatřen akustickým podhledem. Oba objekty mají vlastní nezbytné technologické zázemí.

## VI. Bilance ploch

Výstavní plocha	1655m <sup>2</sup>
Archivy, sklady a technologie	1156m <sup>2</sup>
Kurátorská část	391m <sup>2</sup>
Administrativa	303m <sup>2</sup>
Víceúčelový sál	175m <sup>2</sup>
Veřejné prostory	398m <sup>2</sup>
Komunikace	604m <sup>2</sup>
Součet	4800m

## VII. Použitá literatura

- [1] Korea Data a fakta, Nakladatelství Jan, Praha 1992
  - [2] Svoboda, Jiří; Dvorský, Pavel : Archeologové na loveckých stezkách, Albatros, Praha, 1994
  - [3] Lommel, Andreas :Pravěk a umění přírodních národů, Artia, Praha, 1972
- Internet:
- [http://en.wikipedia.org/wiki/South\\_Korea](http://en.wikipedia.org/wiki/South_Korea)  
<http://www.korea.net/>  
[http://www.iyc21.net/\\_foreign/eng/main/](http://www.iyc21.net/_foreign/eng/main/)  
[http://english.gg.go.kr/e\\_about/](http://english.gg.go.kr/e_about/)  
<http://www.iyc21.net/festival/2005/english/>

경기도 전곡 선사 박물관


Gyeonggi - Do Jeongok Prehistory Museum



경기도전국선사박물관

situace 1/5000

Gyeonggi - Do Jeongok Prehistory Museum

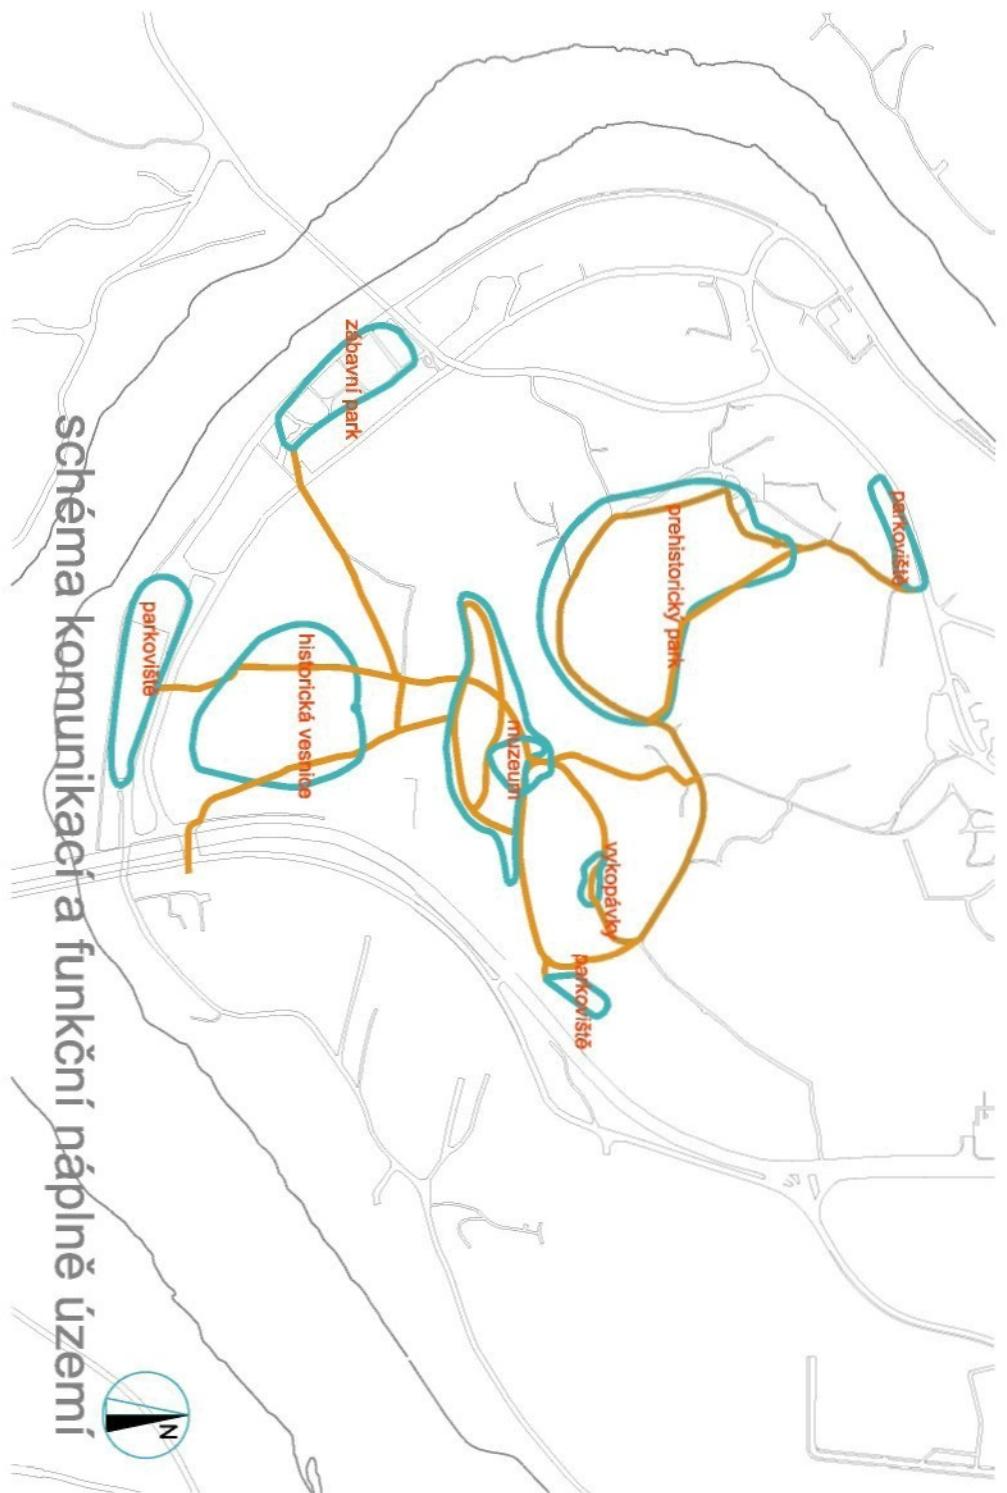


**schéma komunikací a funkční náplně území**



**schéma zeleně**



**schémata a referenční fotografie**

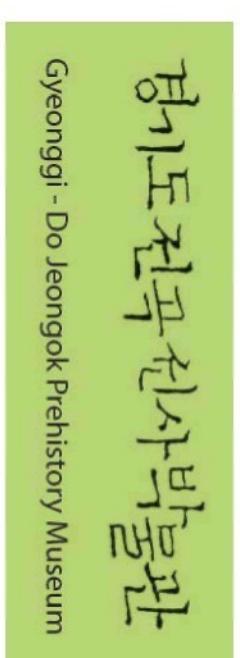

Gyeonggi - Do Jeongok Prehistory Museum

**situace řešeného území 1/1500**




경기도 전곡사박물관


Gyeonggi - Do Jeongok Prehistory Museum

řez A-A 1/1500





řez B-B 1/1500

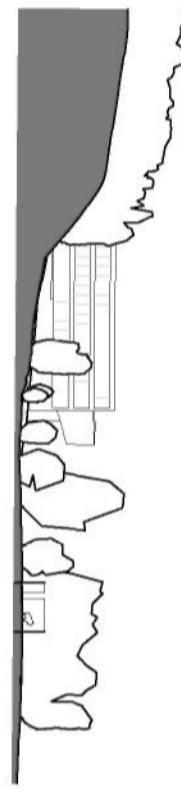

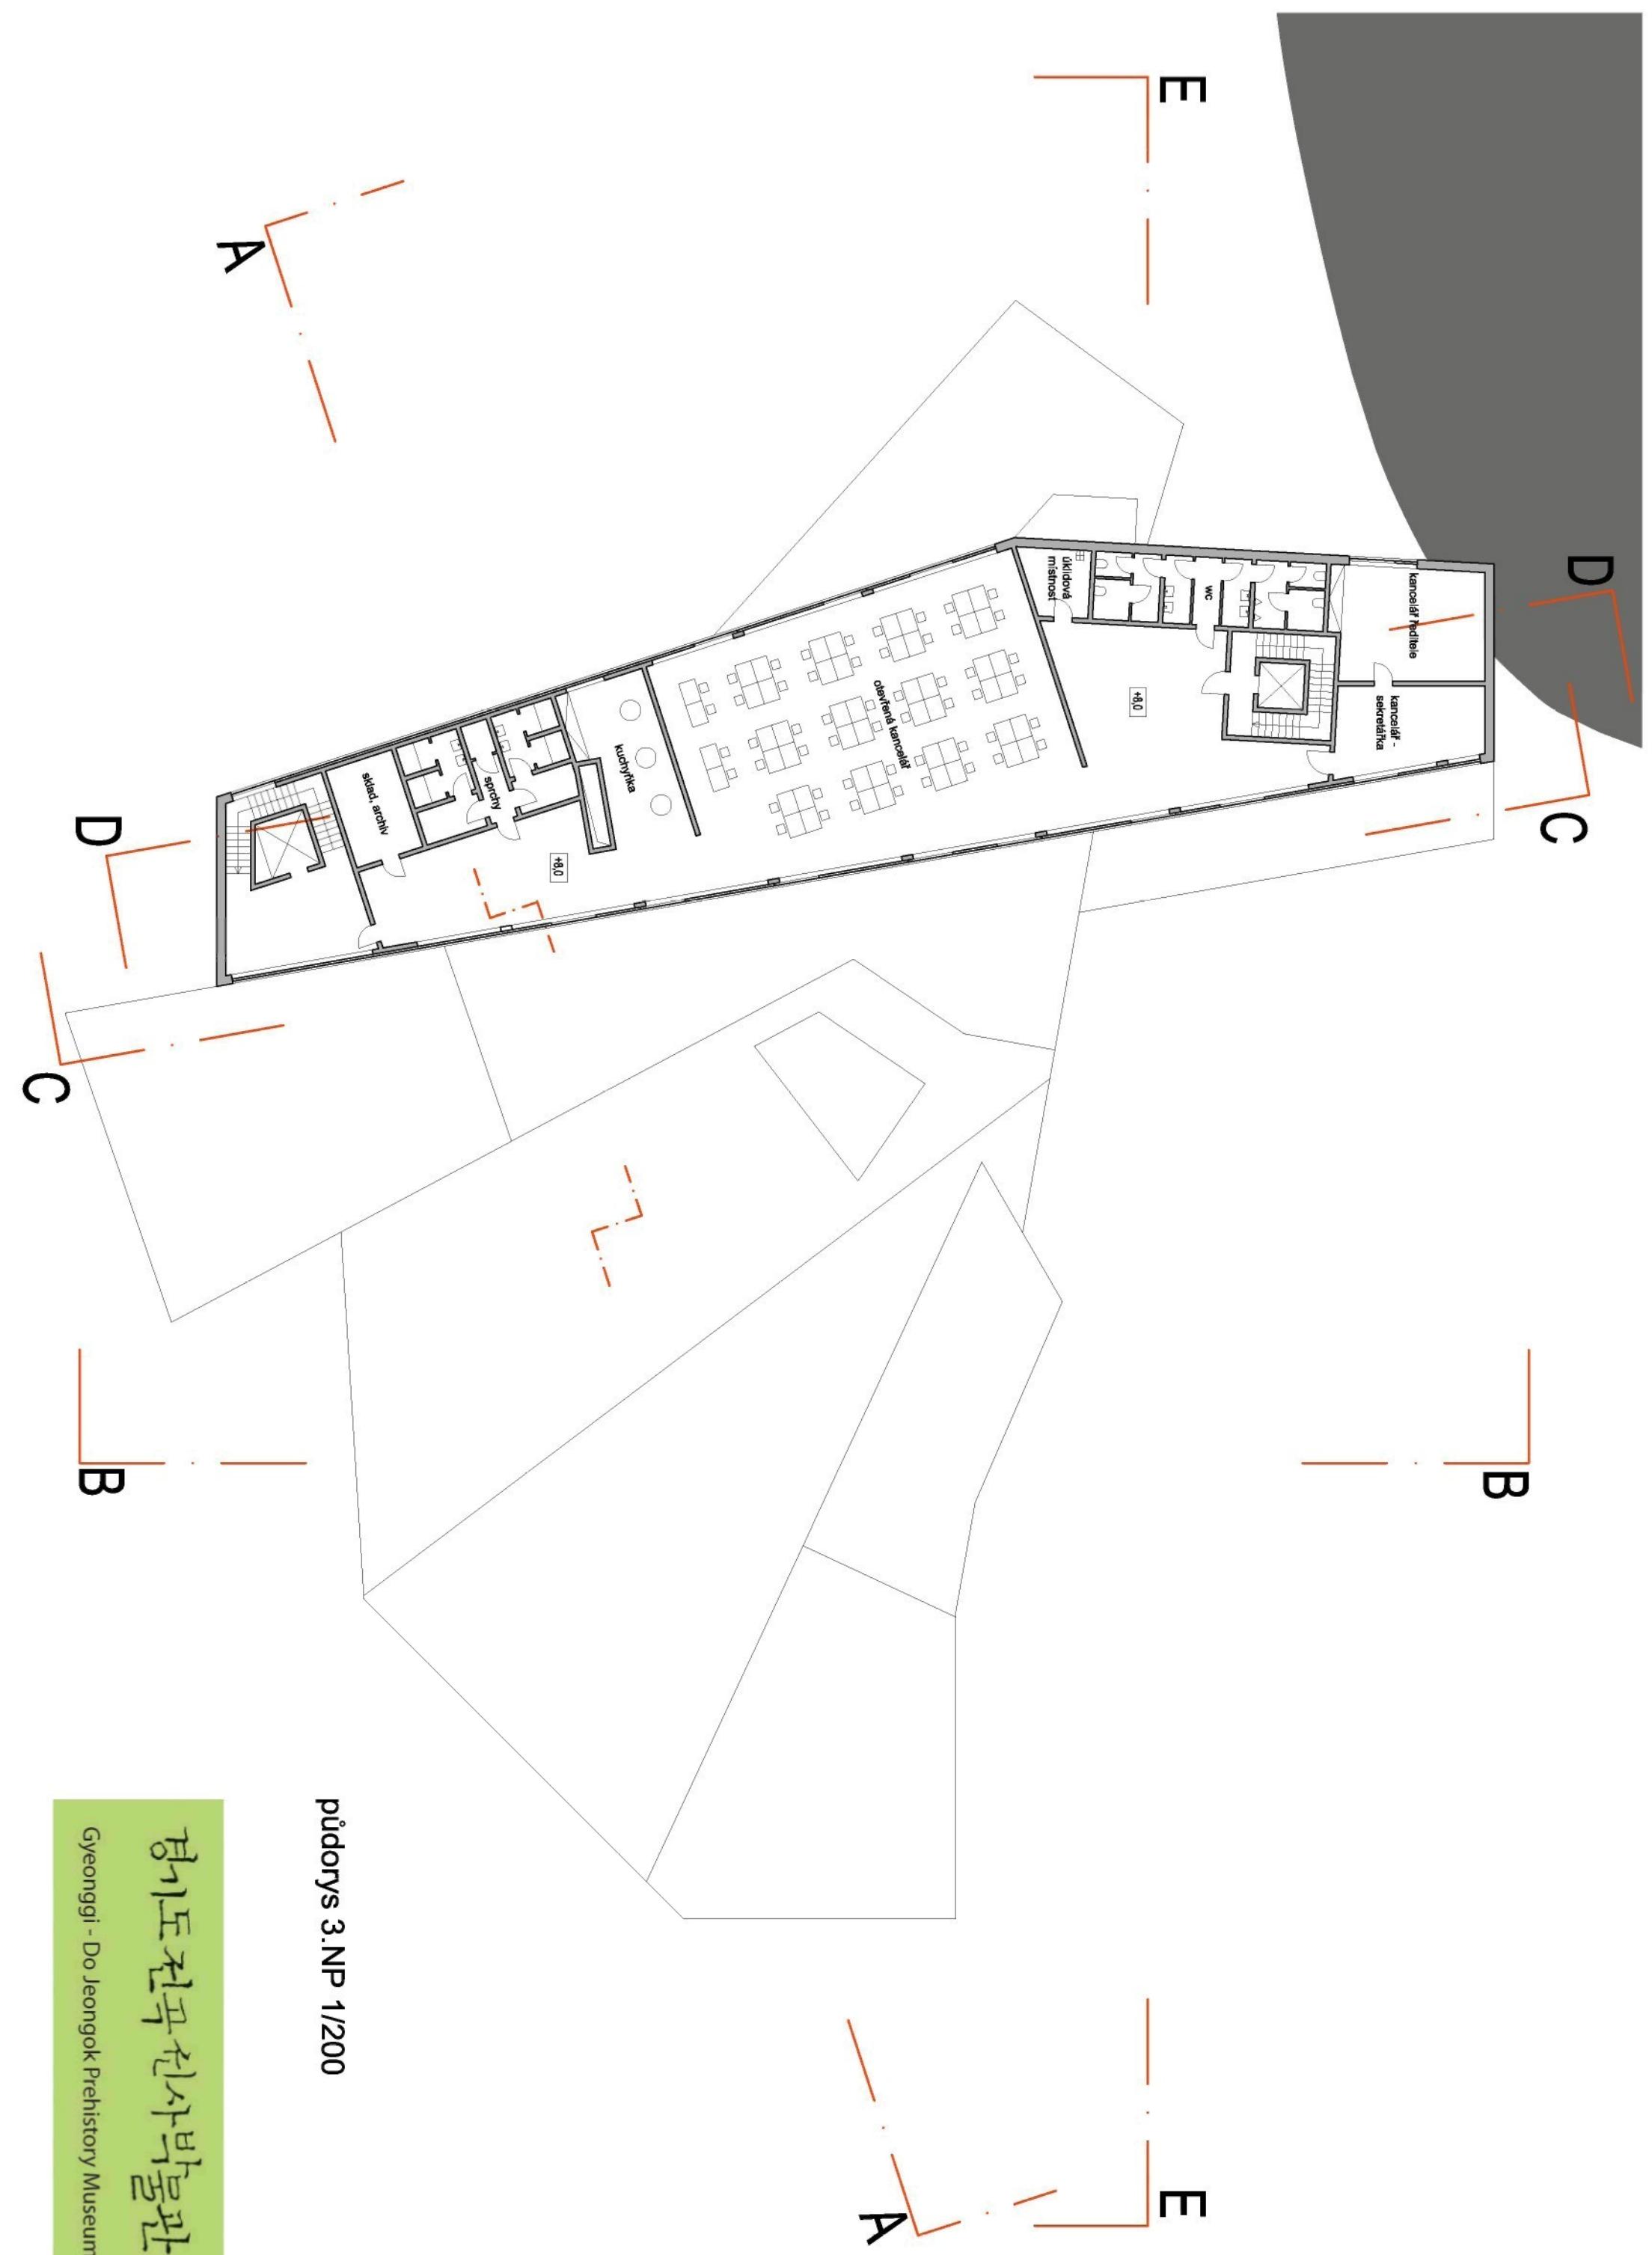


podorys 3.NP 1/200

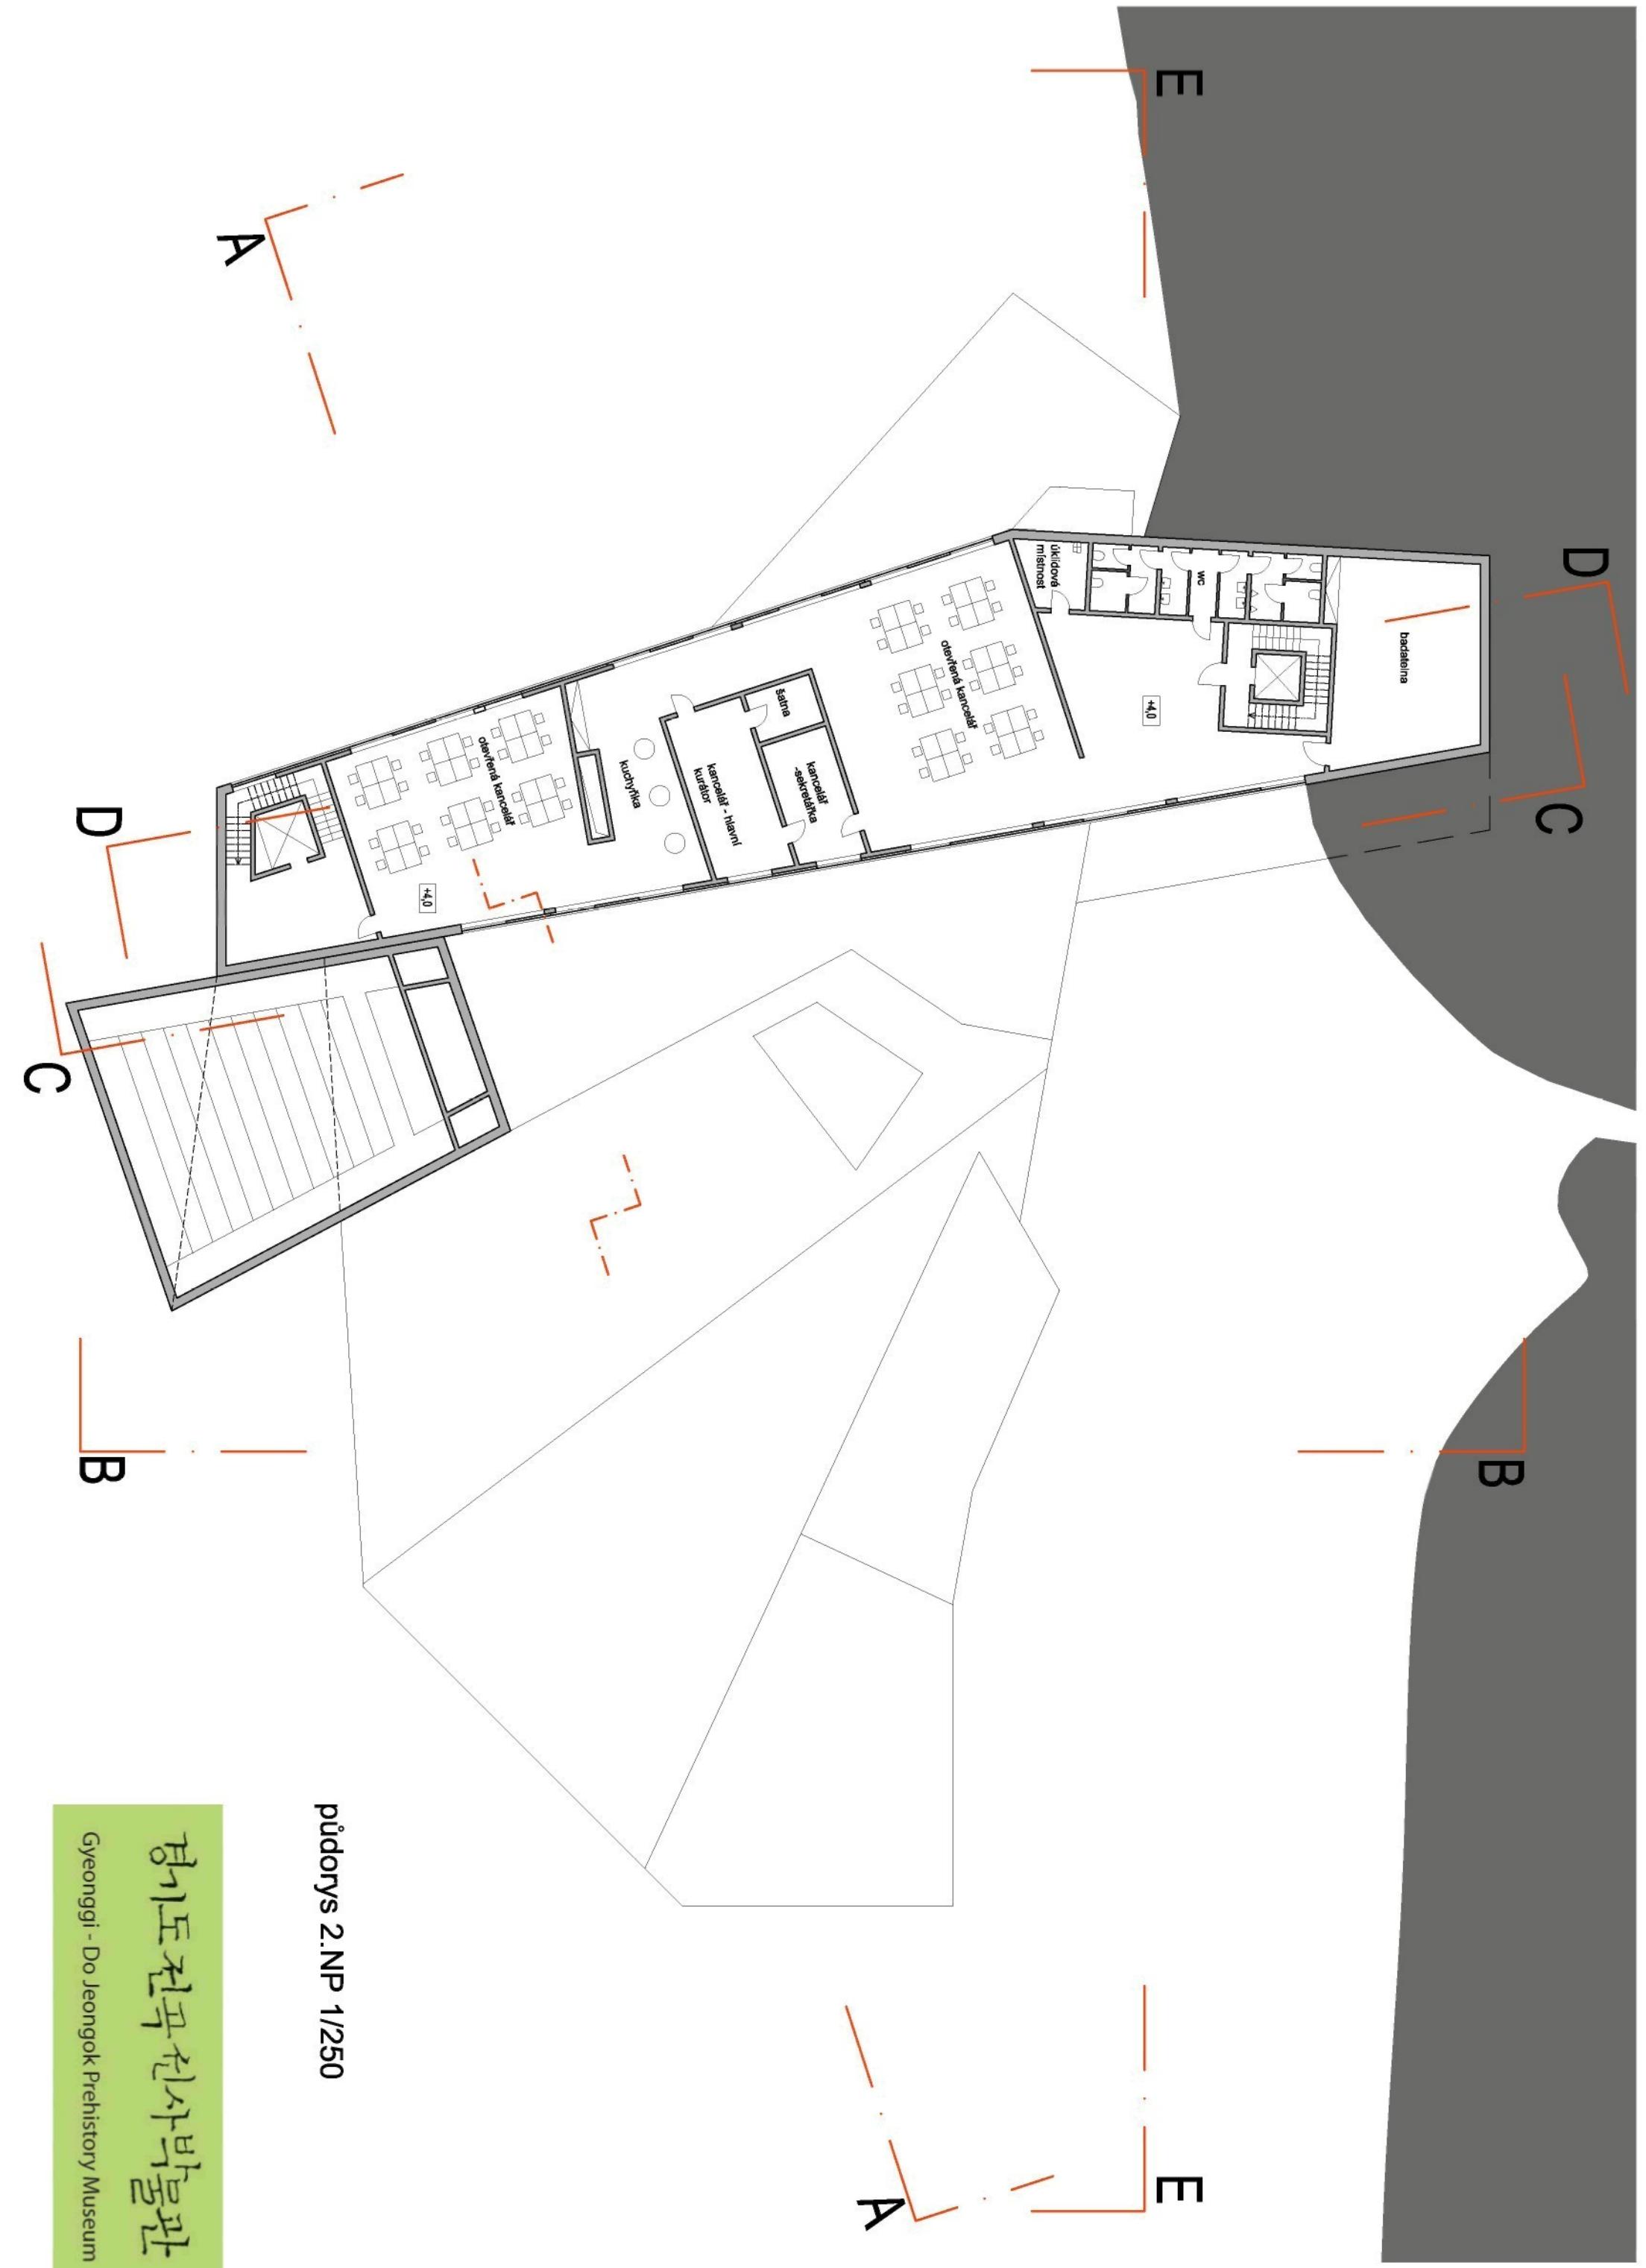

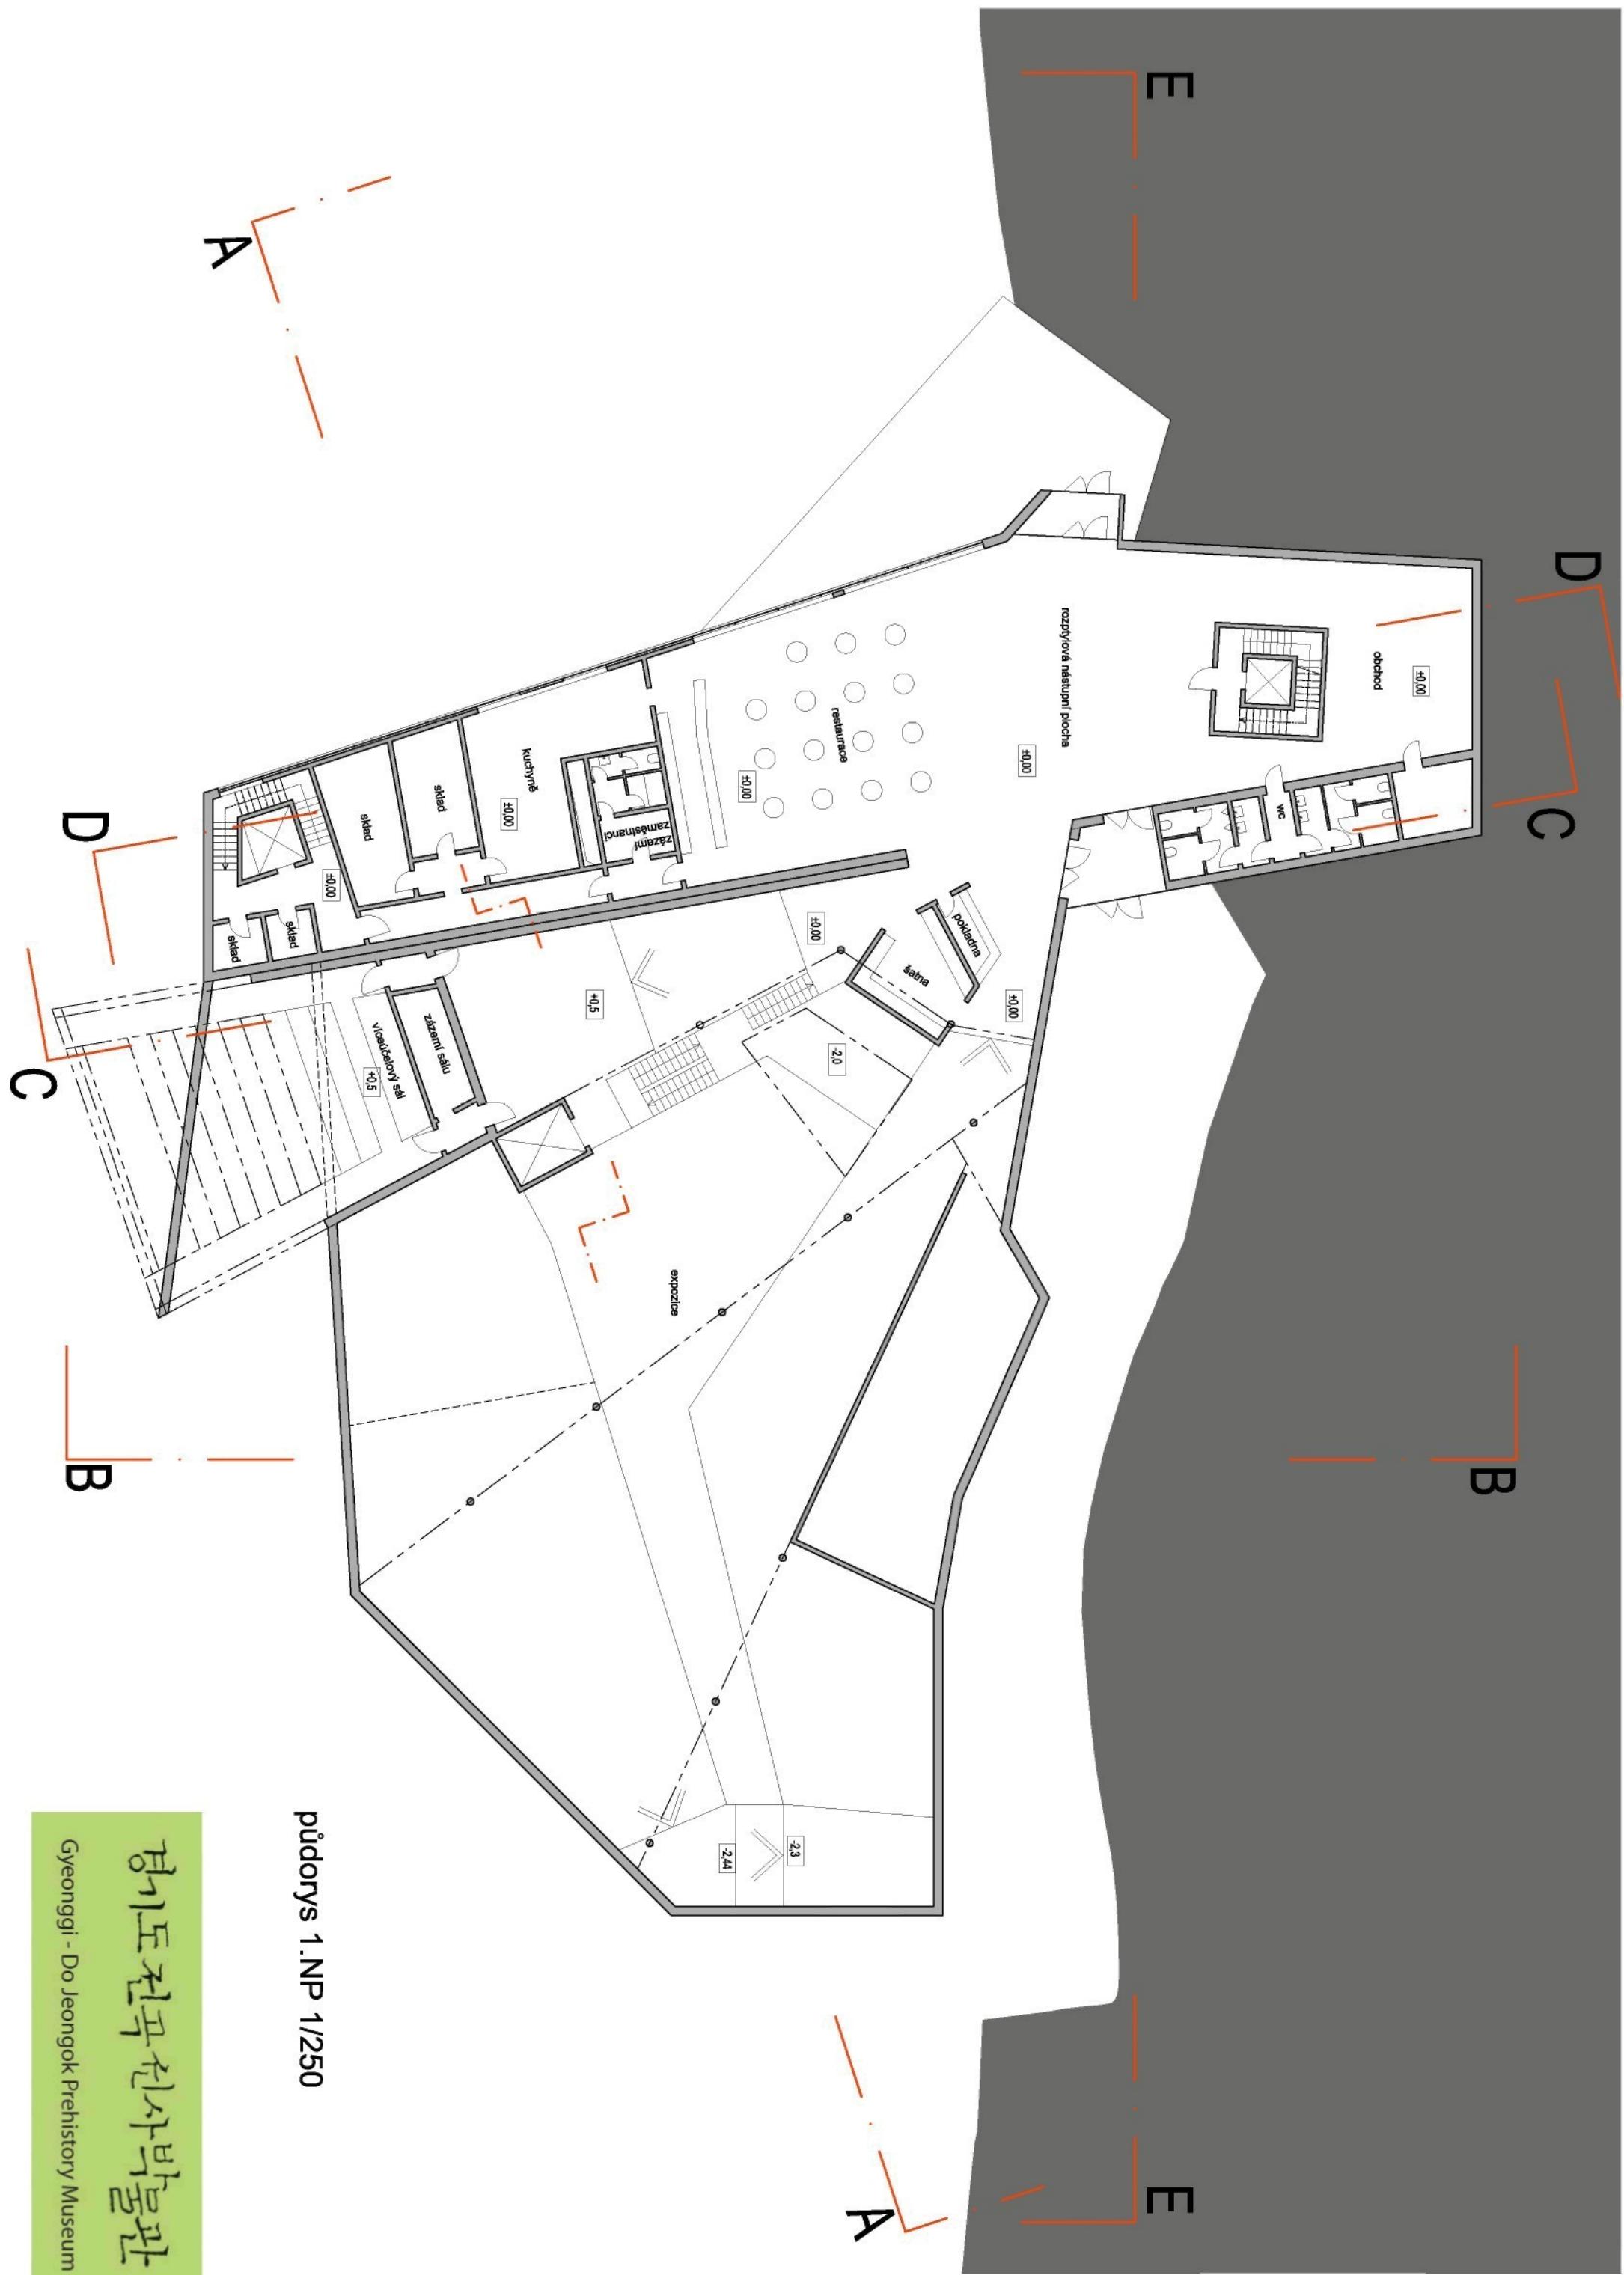


půdorys 1.NP 1/250

Gyeonggi - Do Jeongok Prehistory Museum





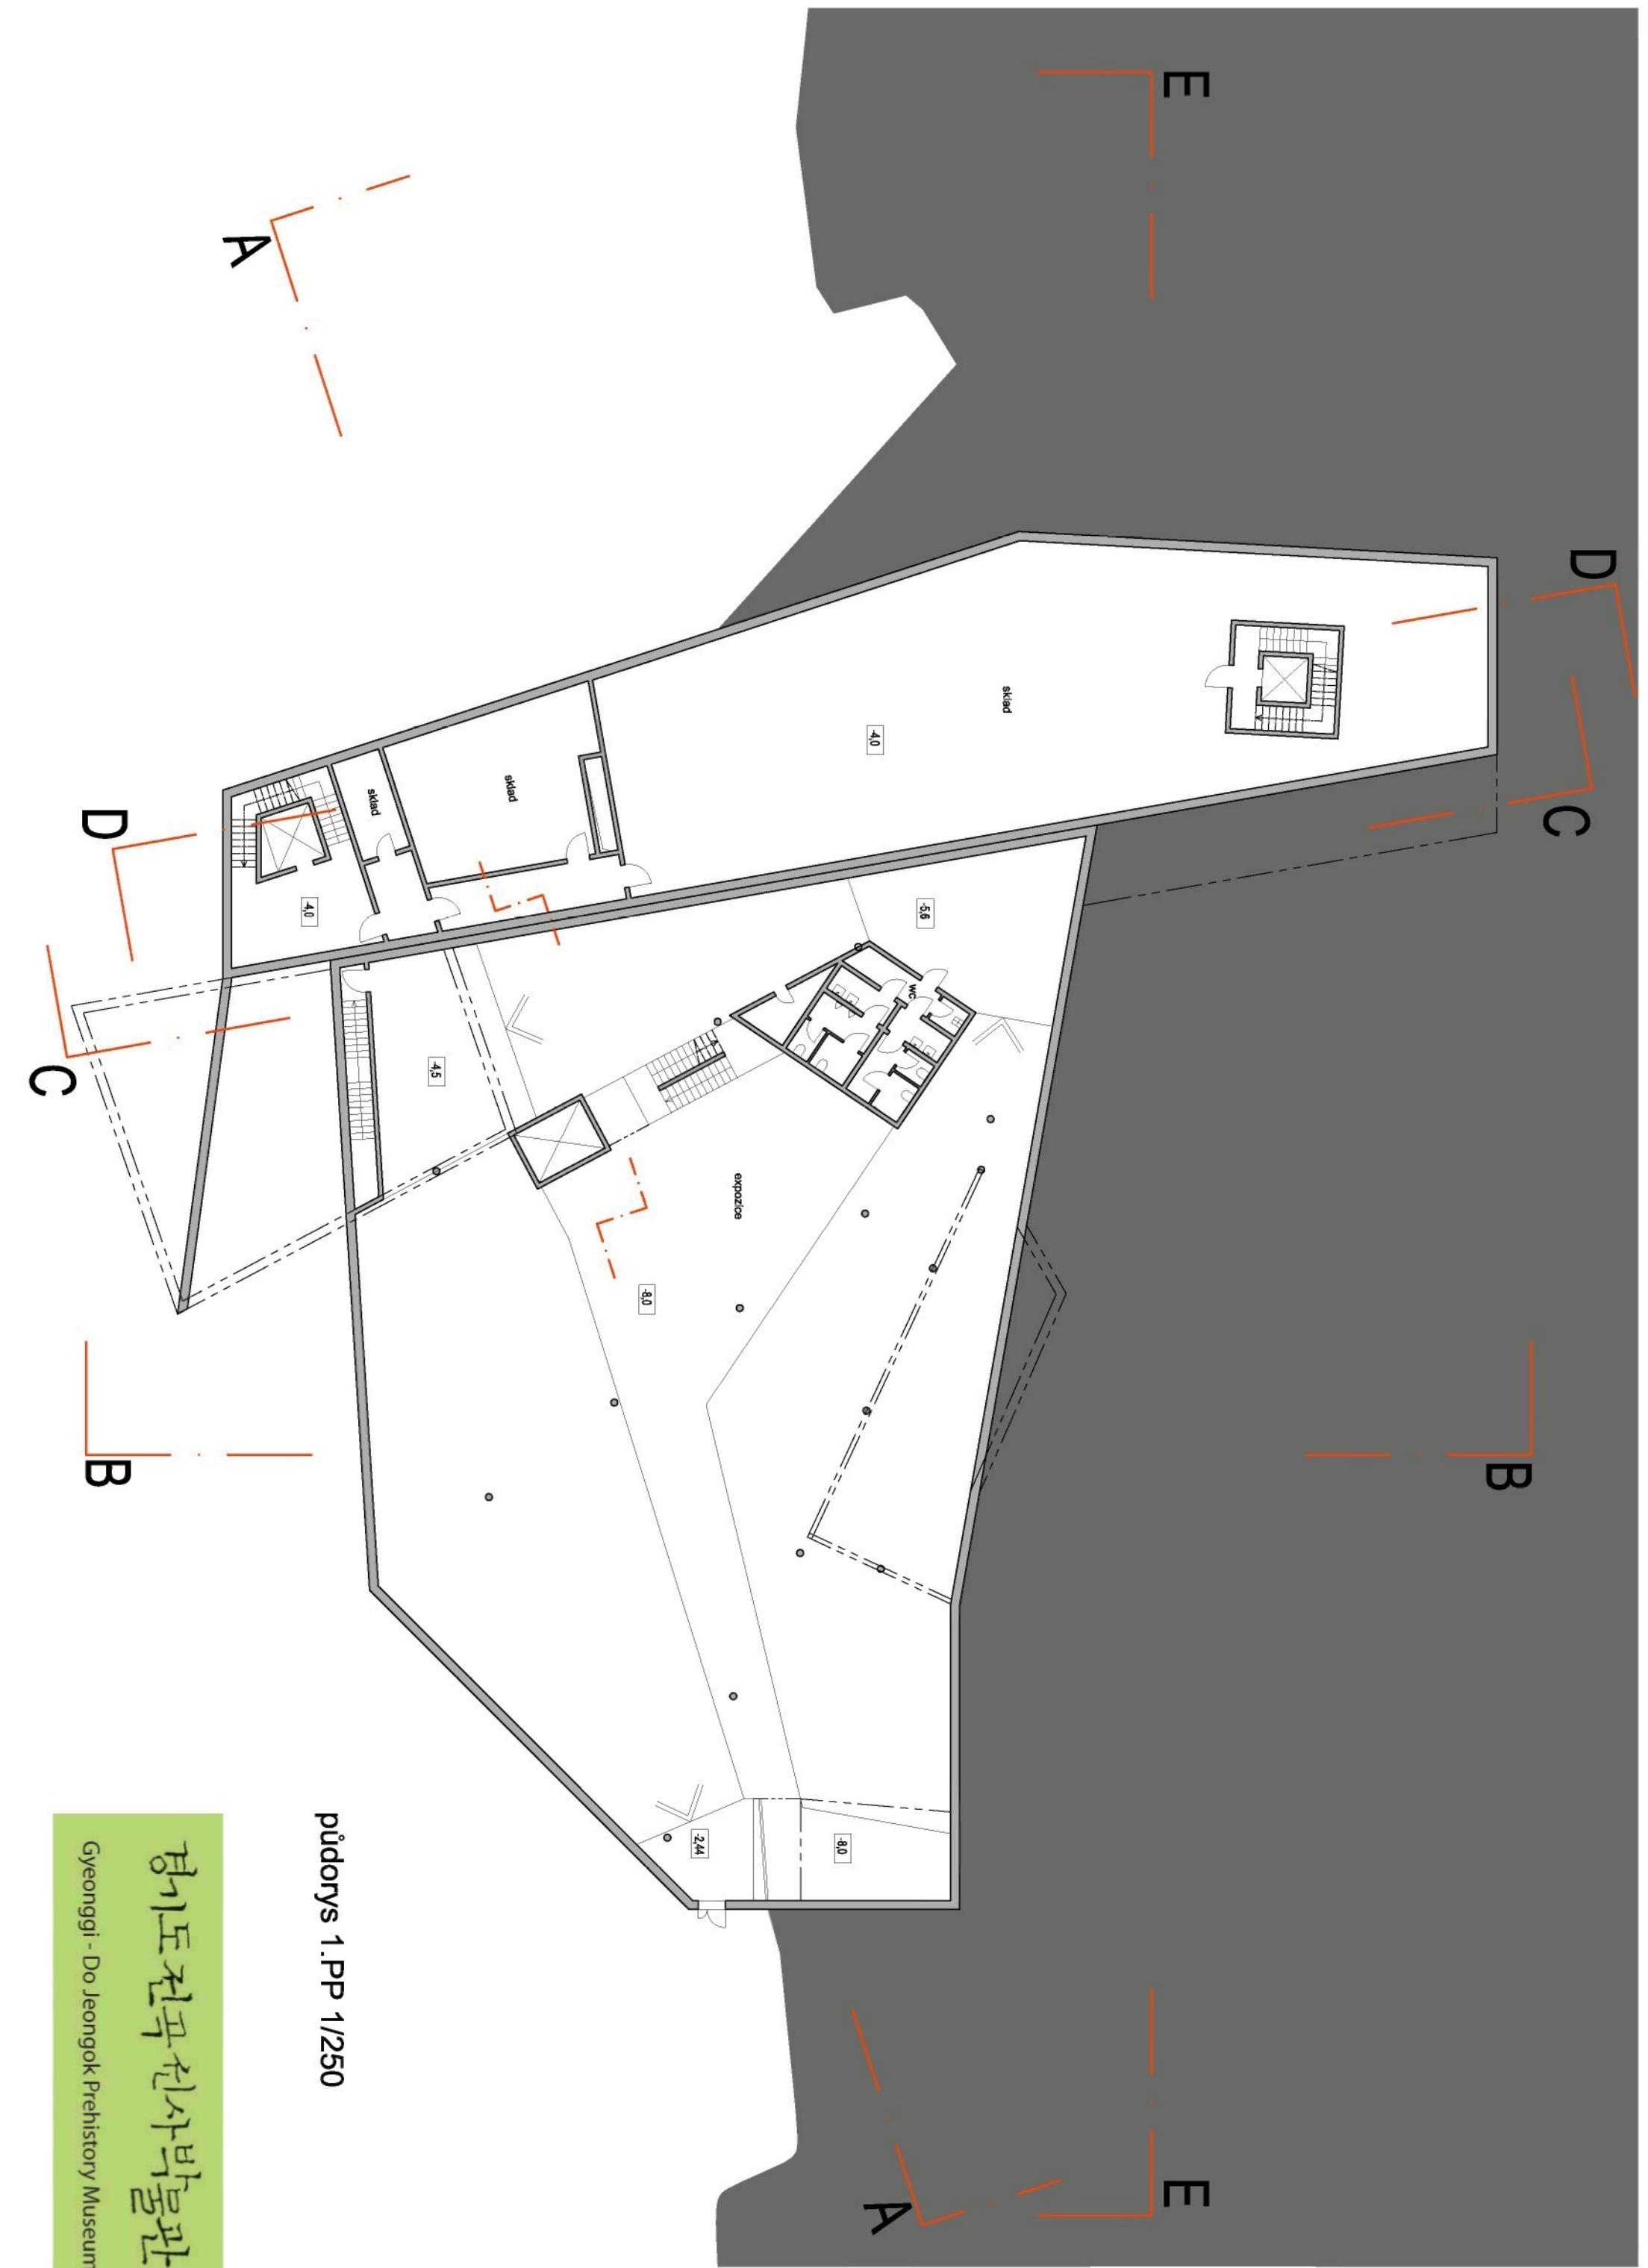


půdorys 1.PP 1/250

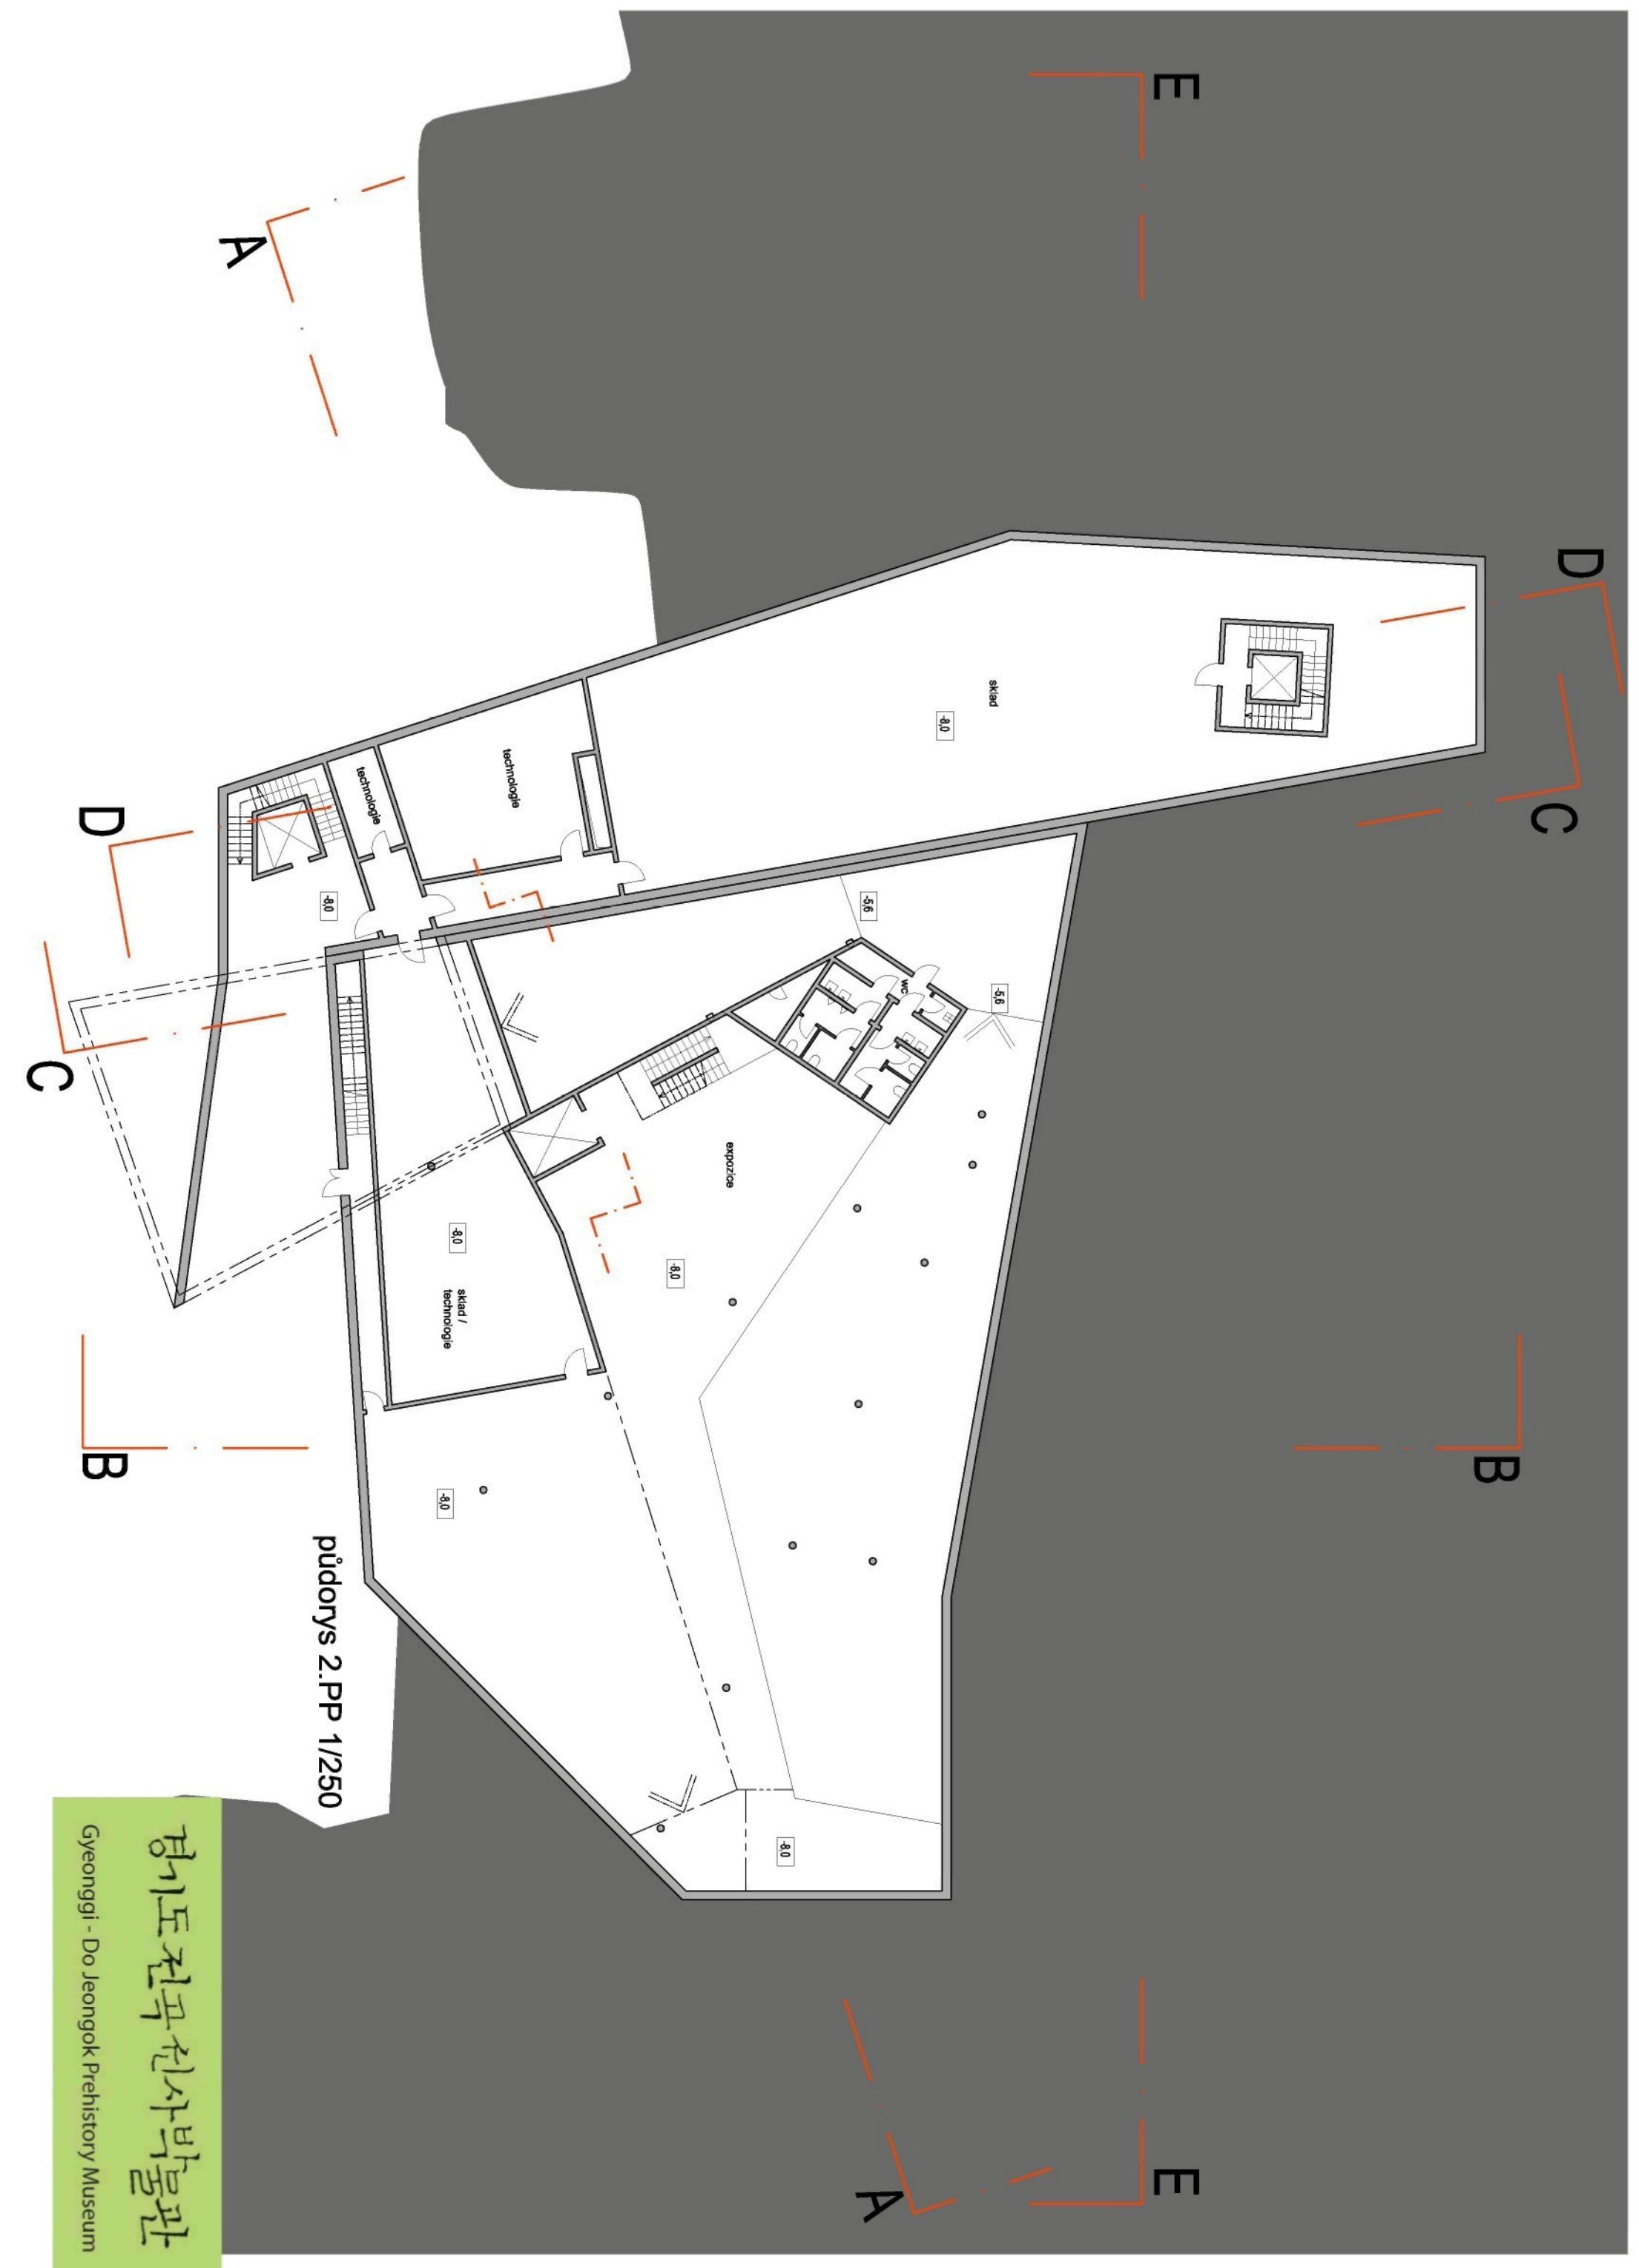


## legenda funkcí

	administrativa
	kurátori
	nevýstavní veřejné plochy
	kuchyně
	sklády, depozitáře
	expozice
	víceúčelový sál
	technologie

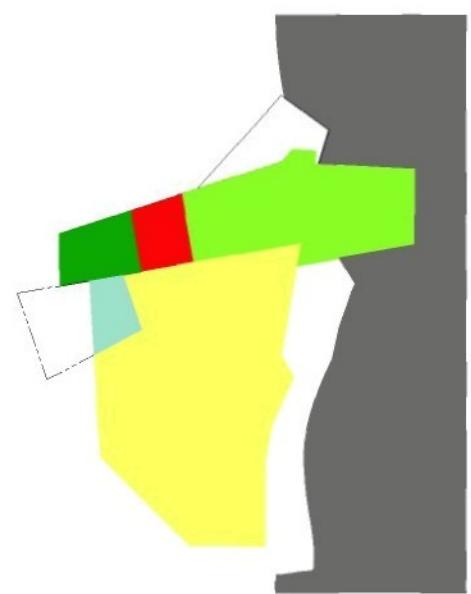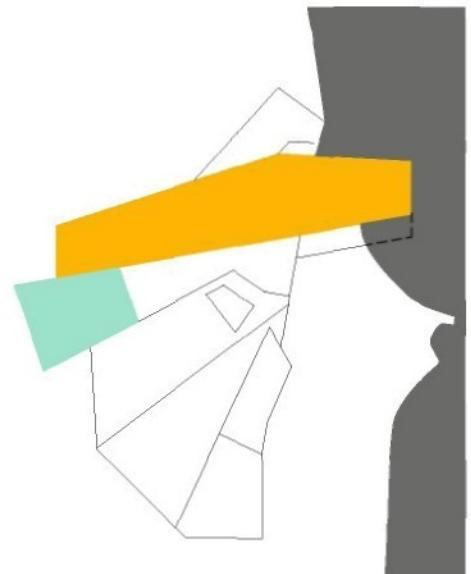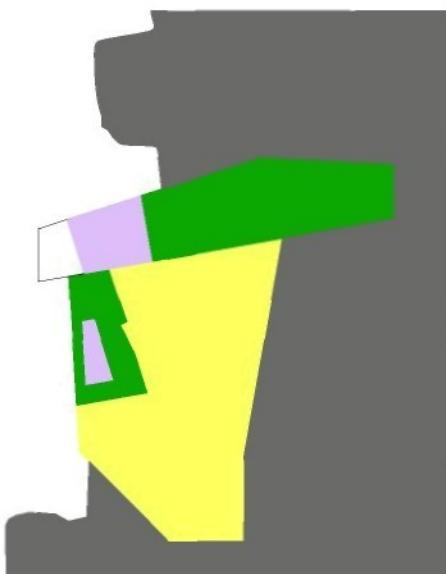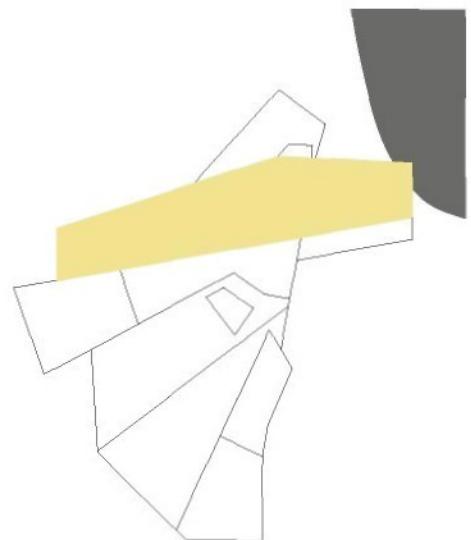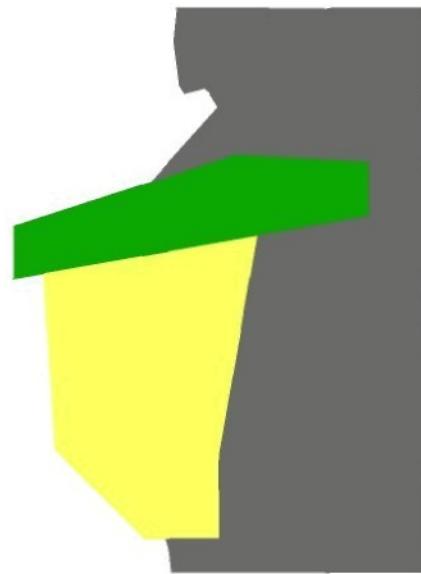


경기도 전곡 tiền sử 박물관


Gyeonggi - Do Jeongok Prehistory Museum

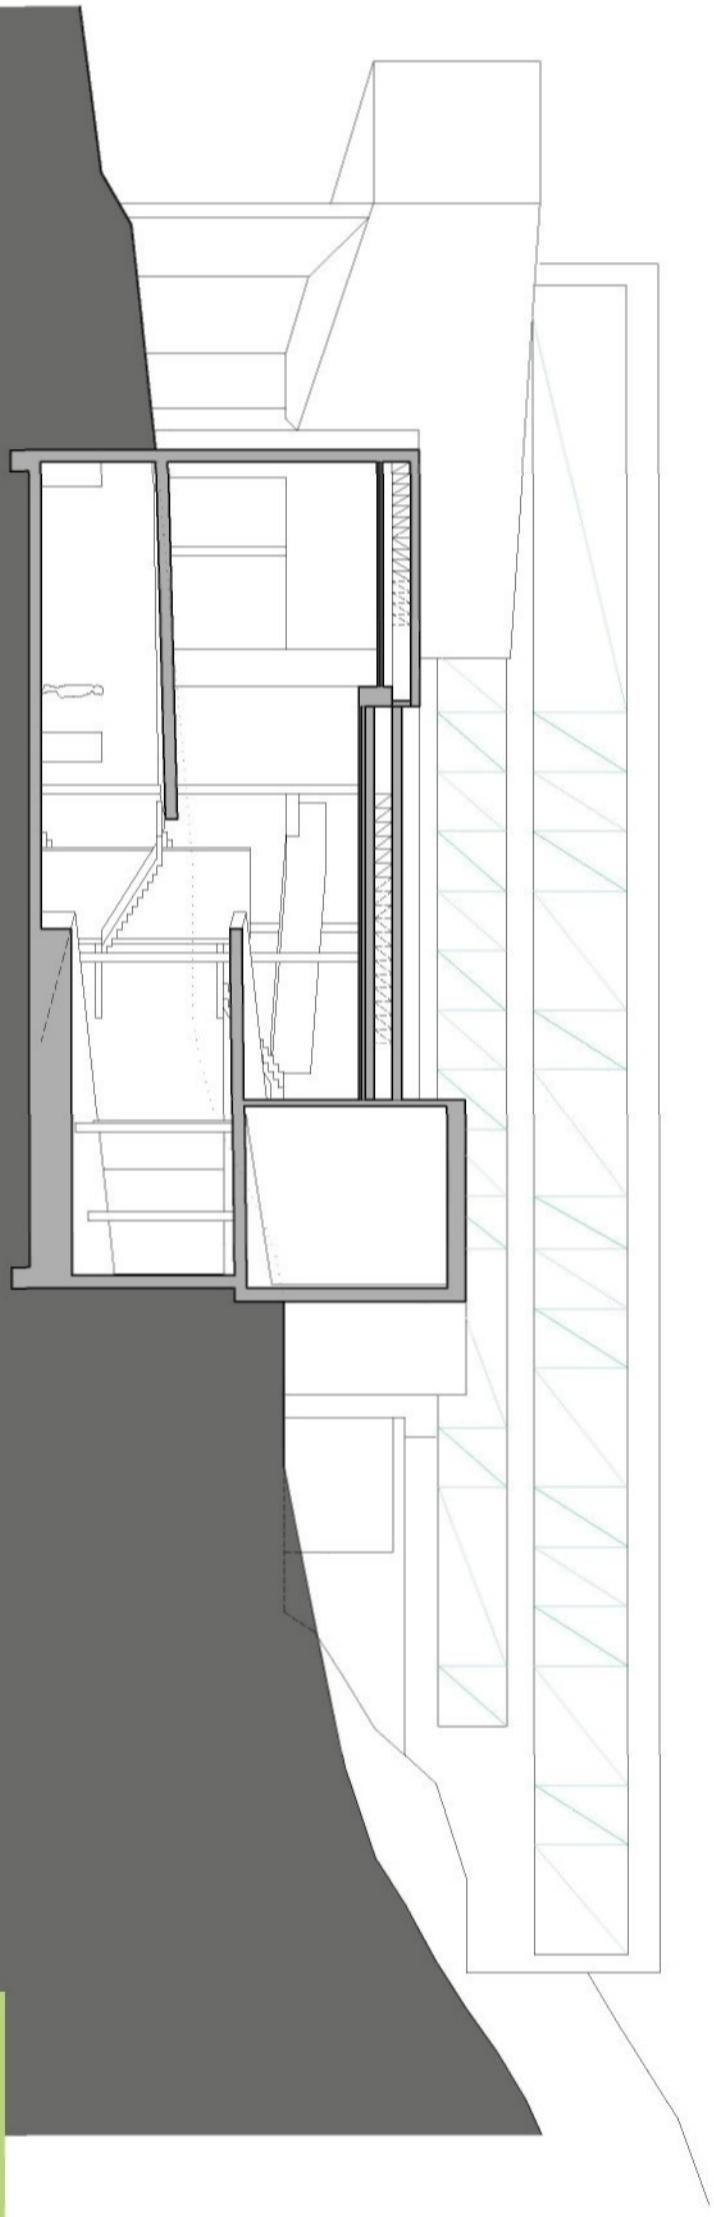


rez B-B 1/200

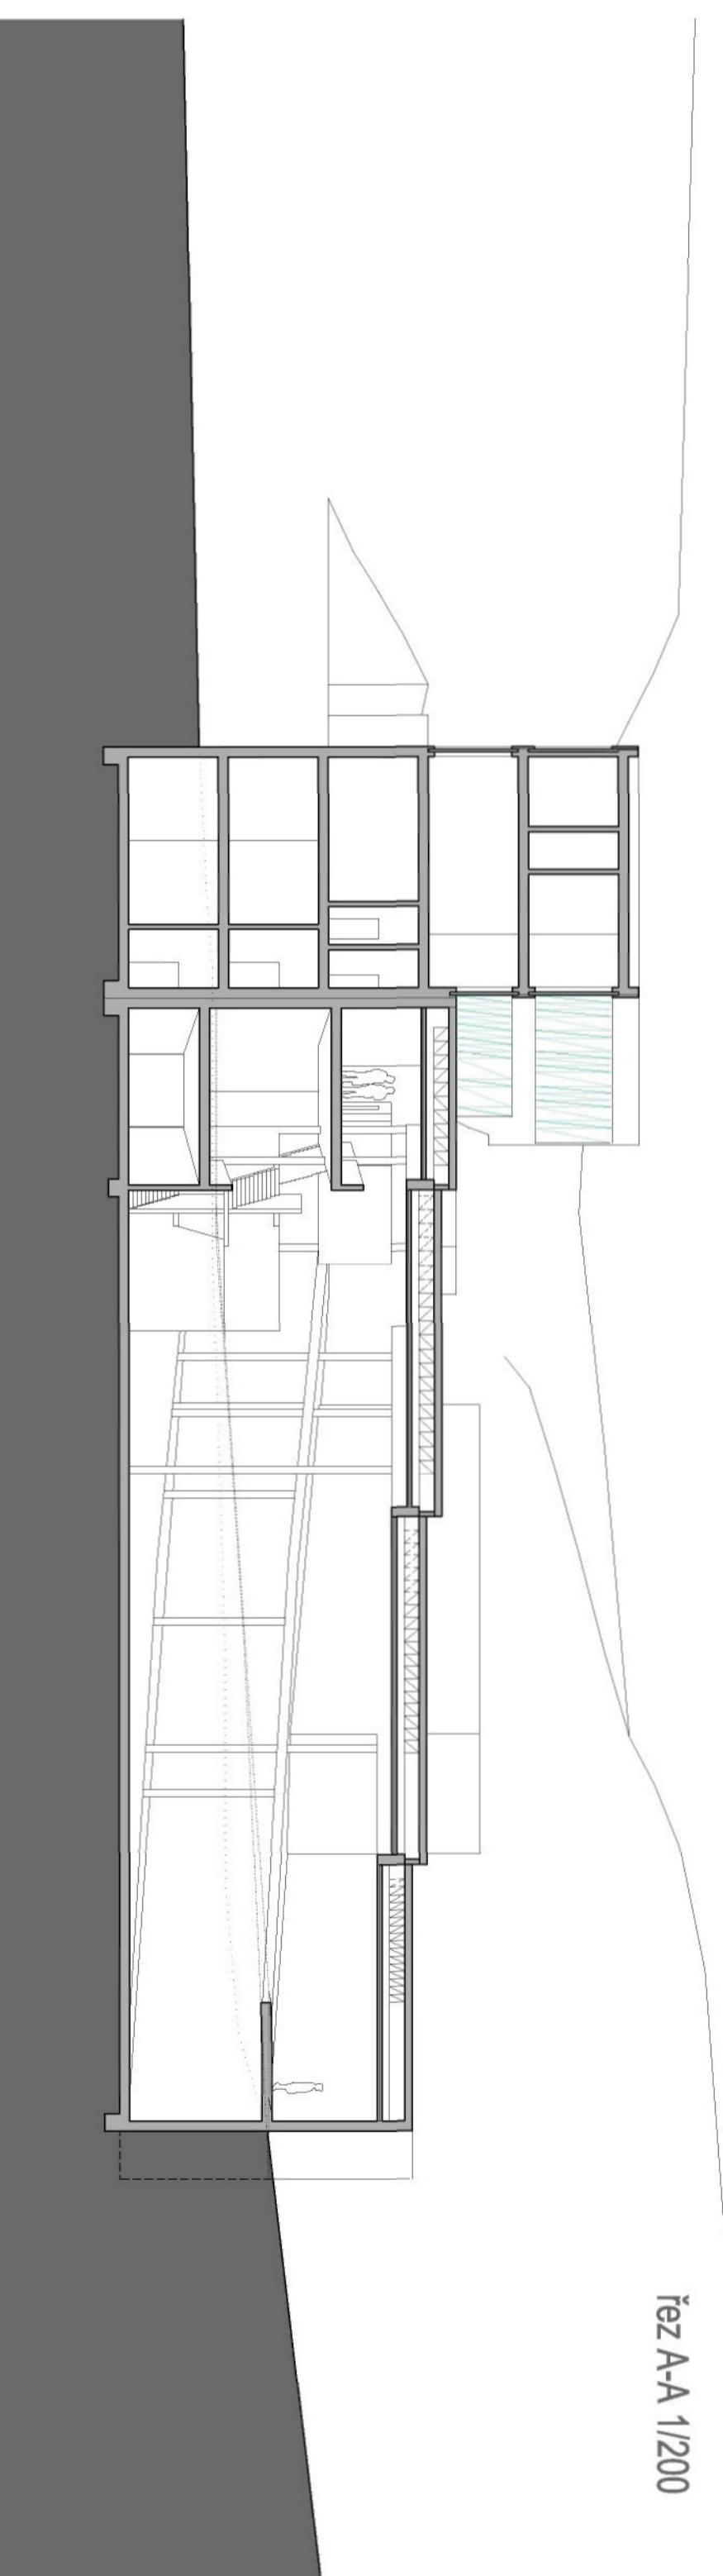

rez A-A 1/200


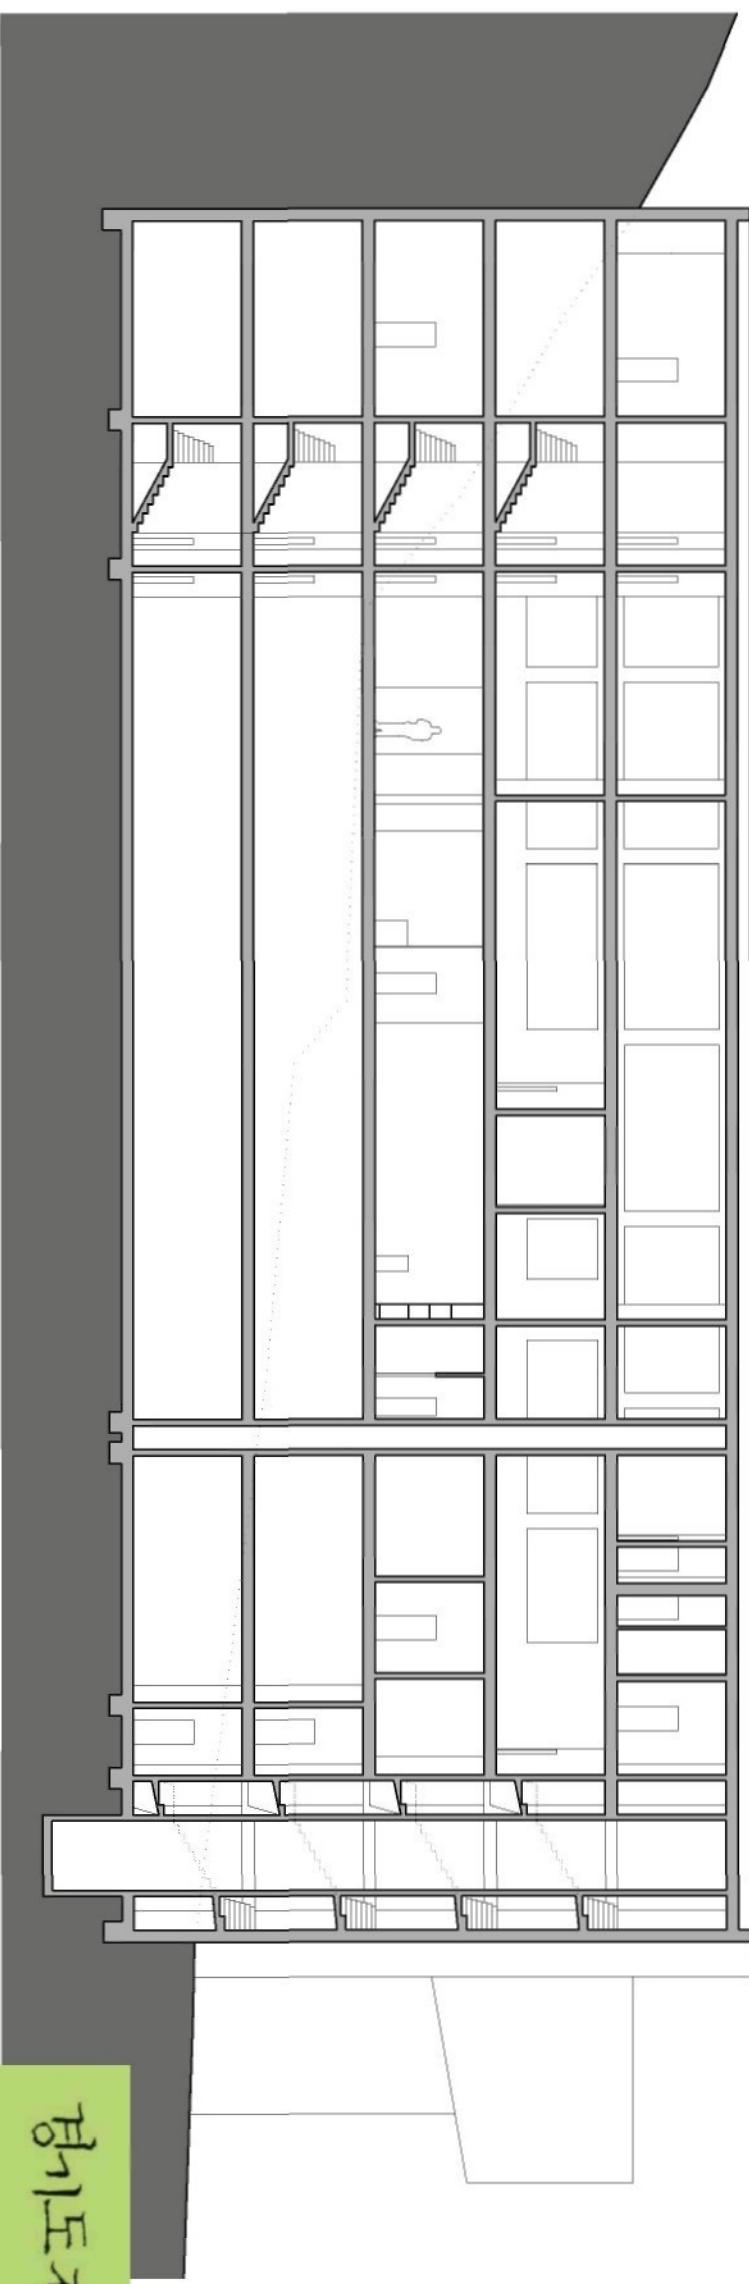


rez D-D 1/200

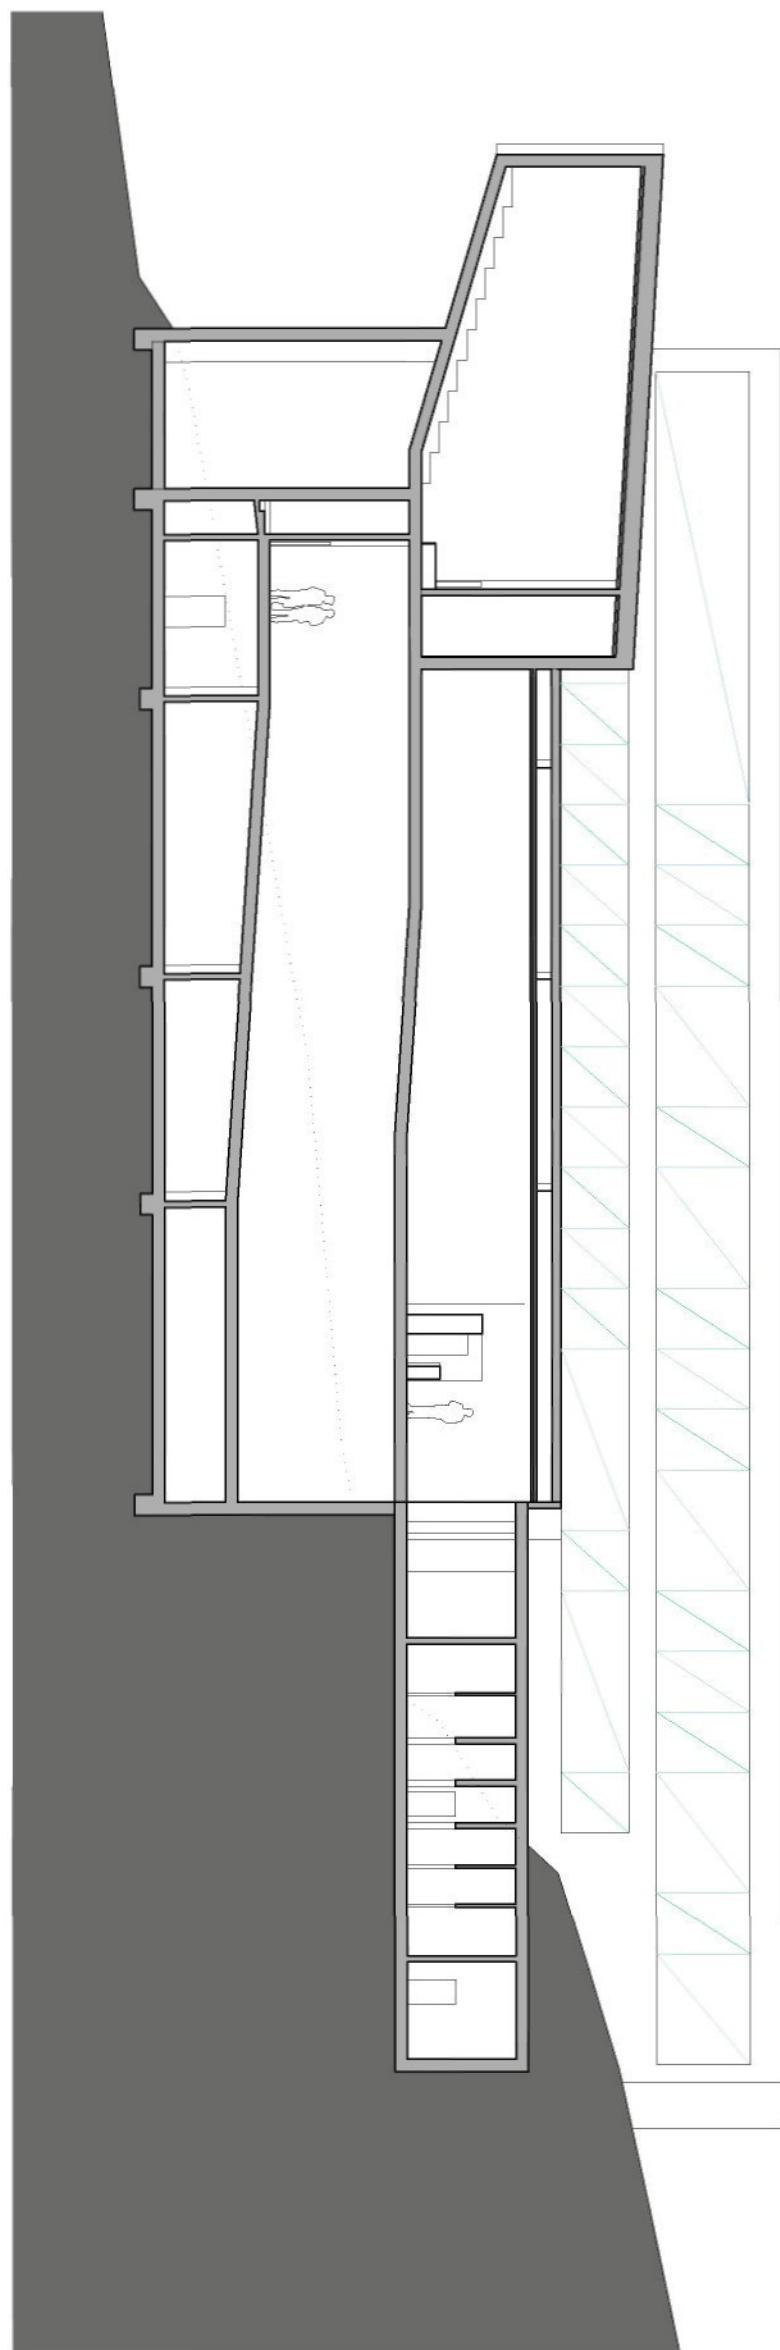

rez C-C 1/200

pohled jížní 1/250

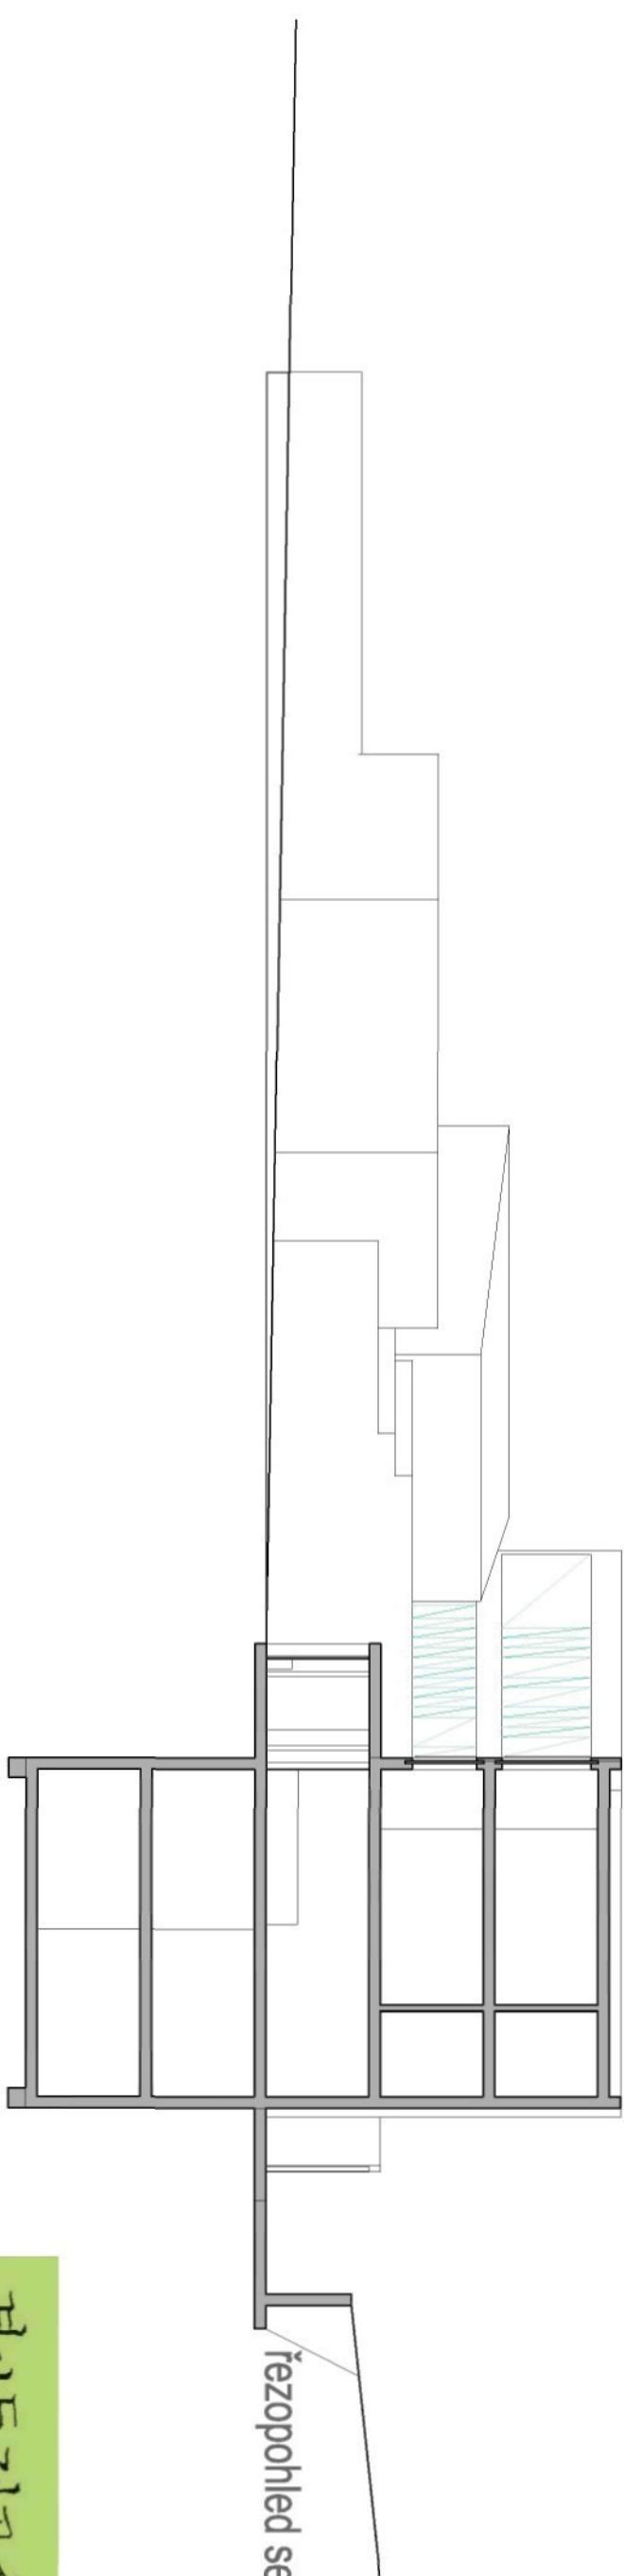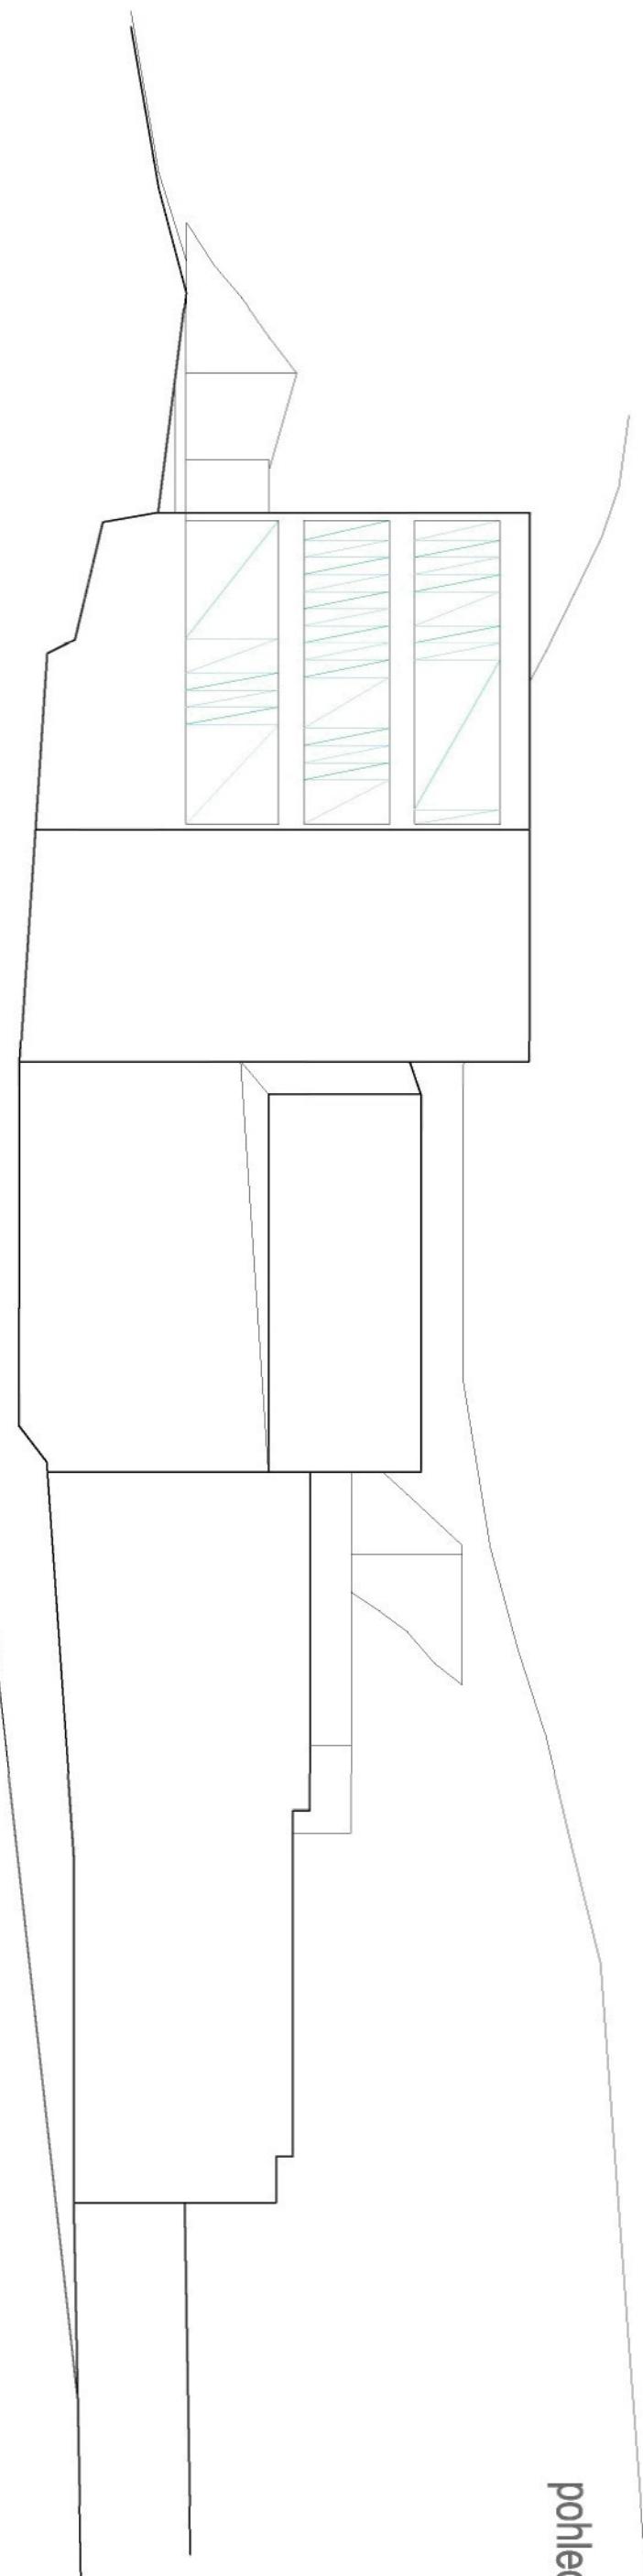


řezopohled severní E-E 1/250


경기도 전곡사박물관


Gyeonggi - Do Jeongok Prehistory Museum

pohled západní 1/250

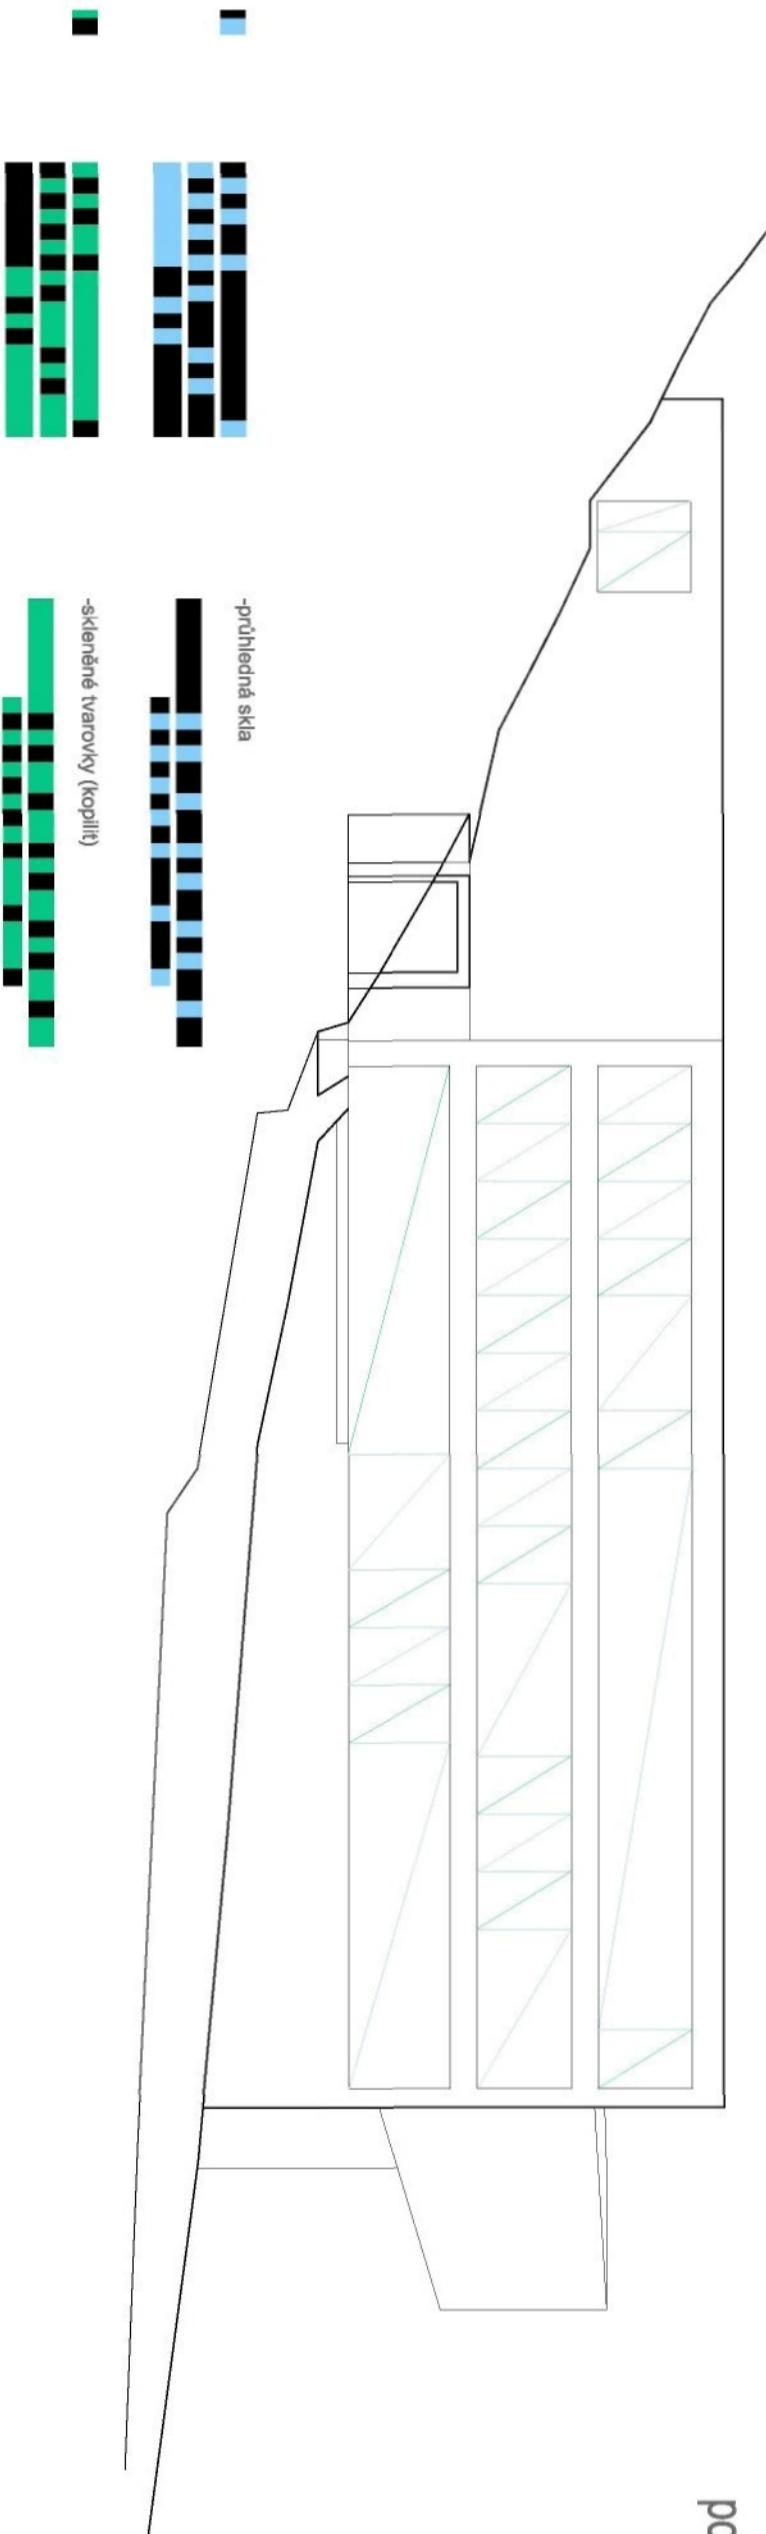


pohled východní 1/250

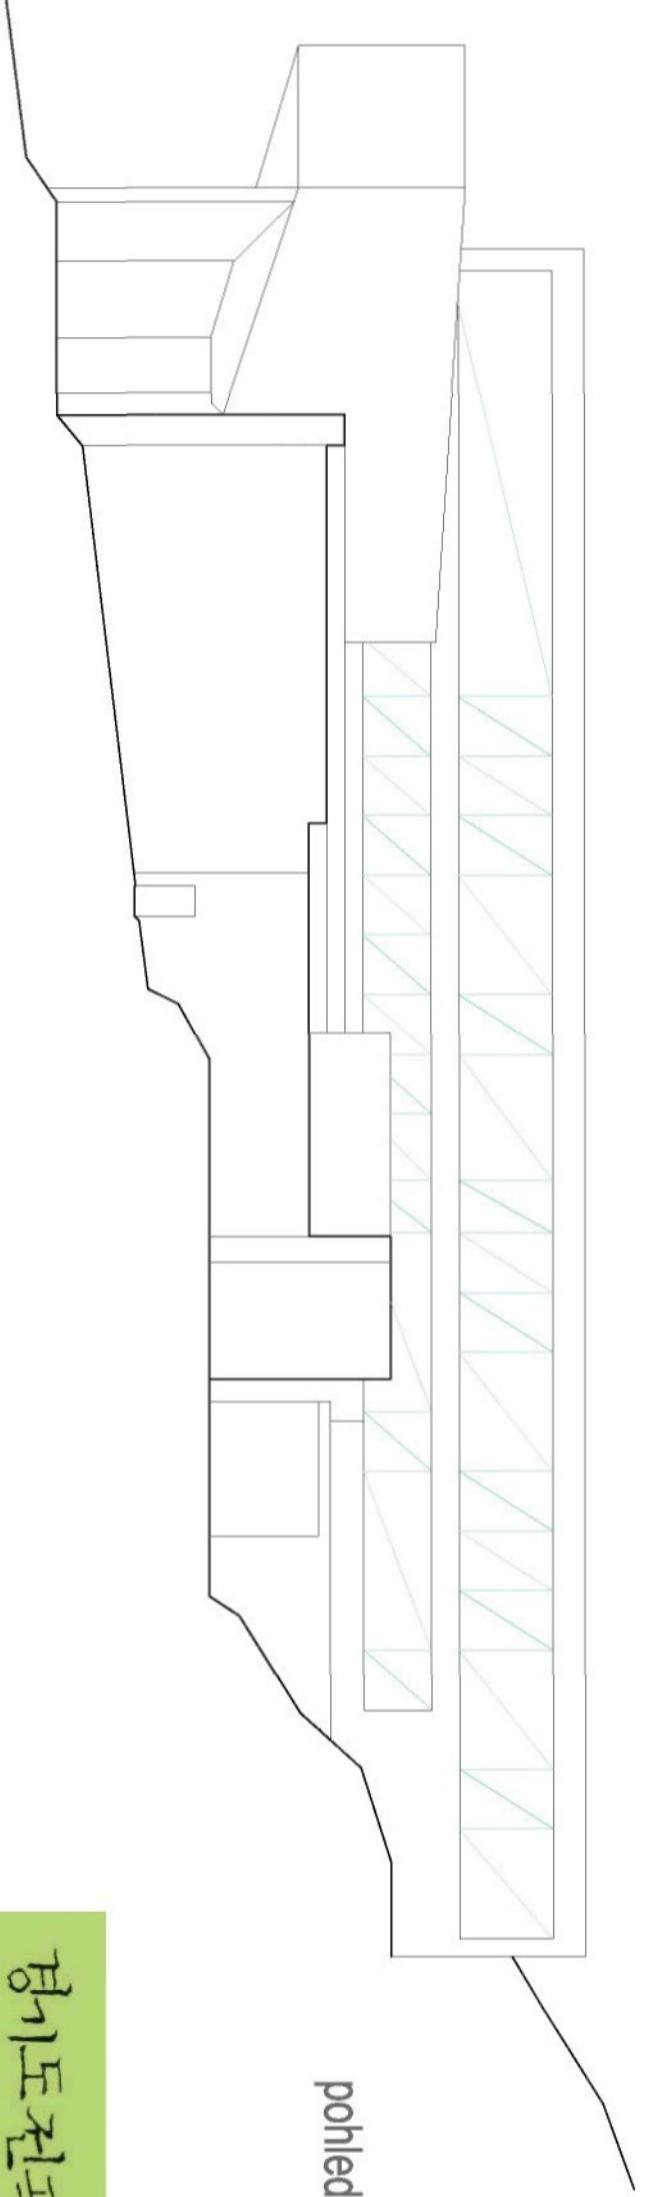

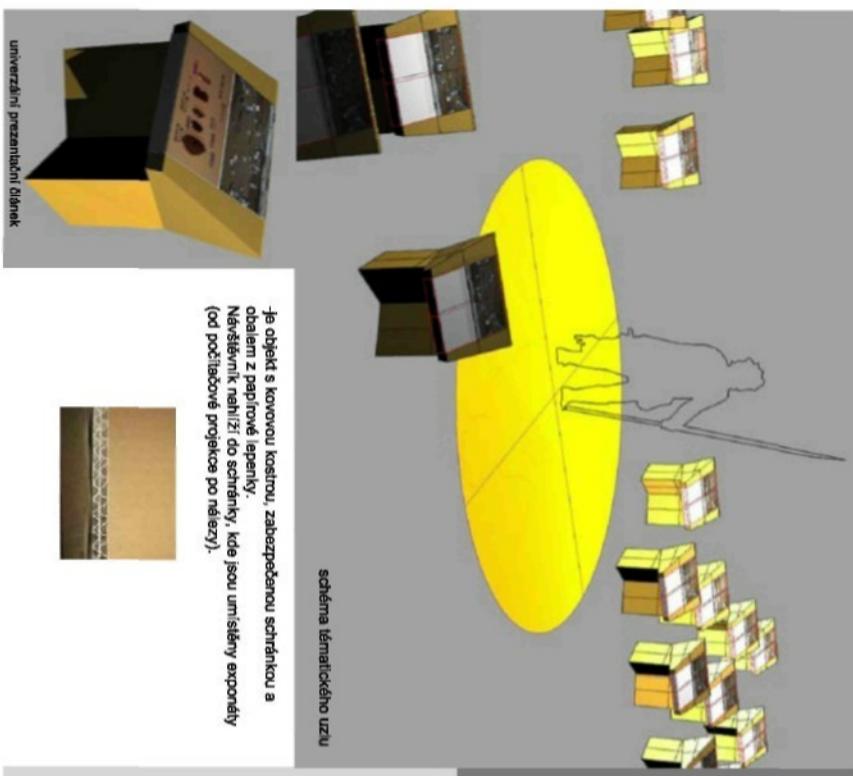


**Expozice je řešena systémem tématických uzlů, hlavních scén, na které jsou vázány doplňující body. Body rozvádí a doplňují téma. Koncepce expozice je obdobou časopiseckých článků v popularizačně naučných časopisech.**

Expozice je dělena do tří základních částí: obecné informace o archeologii a výzkumech v lokalitě Jeongok - Ri, vývoj lidského druhu ( od nejstarších předchůdců člověka po člověka moderního ) a hlavní část expozice - "příběhy z prehistorie". Expozice oživuje prehistorii skrze příběhy skupiny lovci v průběhu několika dní. Příběhy uvádějí příklady činností a sociálních vazeb skupiny stejně jako rekonstrukce nástrojů.

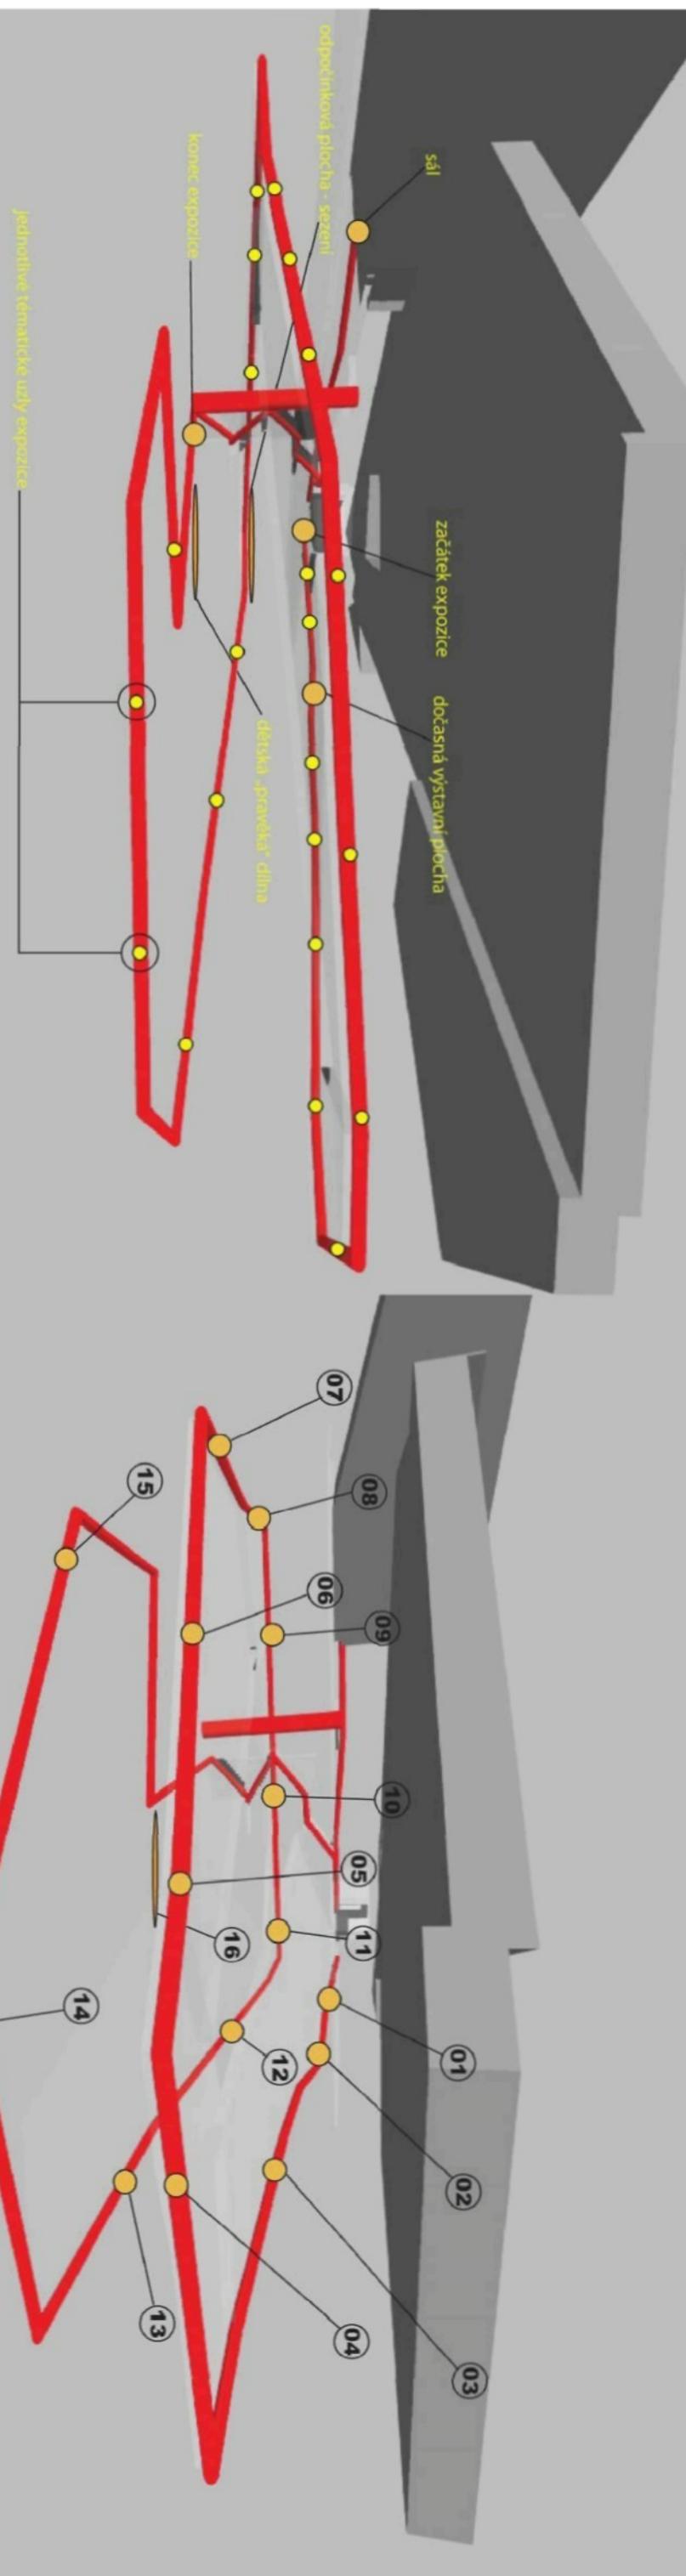

- schema tématického uzlu
- je objekt s kovovou kostrou, zabezpečenou schránkou a obalem z papírové dýnky. Návštěvník může i do schránky, kde jsou umístěny expozity (od podlážkové projekce po návazky).
- 01 Úvod - obecné informace o archeologii
  - 02 Výzkumy v Jeongok Ri
  - 03 Vývoj člověka (od Australopithecus po Homo Sapiens Sapiens)
  - 04 krajina - ohrožení prostředí
  - 05 Chybí - prohlášení odborníků
  - 06 Lov - dřívější způsob
  - 07 Slav
  - 08 Nástroje - zkušenosti využití
  - 09 Umění
  - 10 Večer 1.den
  - 11 Úsvit 2.den
  - 12 Národní - výroba
  - 13 Lov - větší způsob
  - 14 Rituály - pověsti

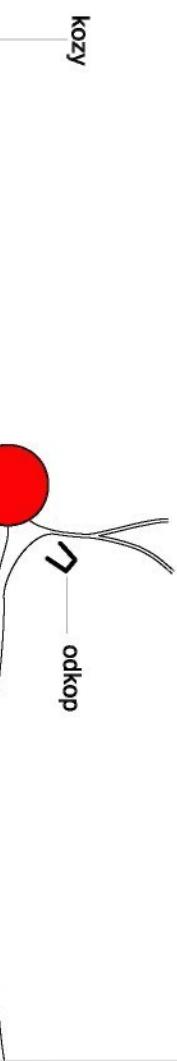


Naučná stezka - je tvořena sedmi informačními místy. Jedná se o kruhové plochy obehnané kovovými deskami, v deskách jsou profáznuté siluety vybraných příkladů prehistorických zvířat v životní velikosti. Informační texty přibližující prehistorické přírodní prostředí a živočichy jsou vyřezány do povrchu kovových stěn.  
Odkop - představuje reálný průřez kulturními a geologickými vrstvami v daném místě. Odkop je zastřešen.

Výběh - příšřešek s výběhem pro malé stádo koz.

Odkop - představuje reálný průřez kulturními a geologickými vrstvami v daném místě. Odkop je zastřešen.

**schéma venkovní expozice**

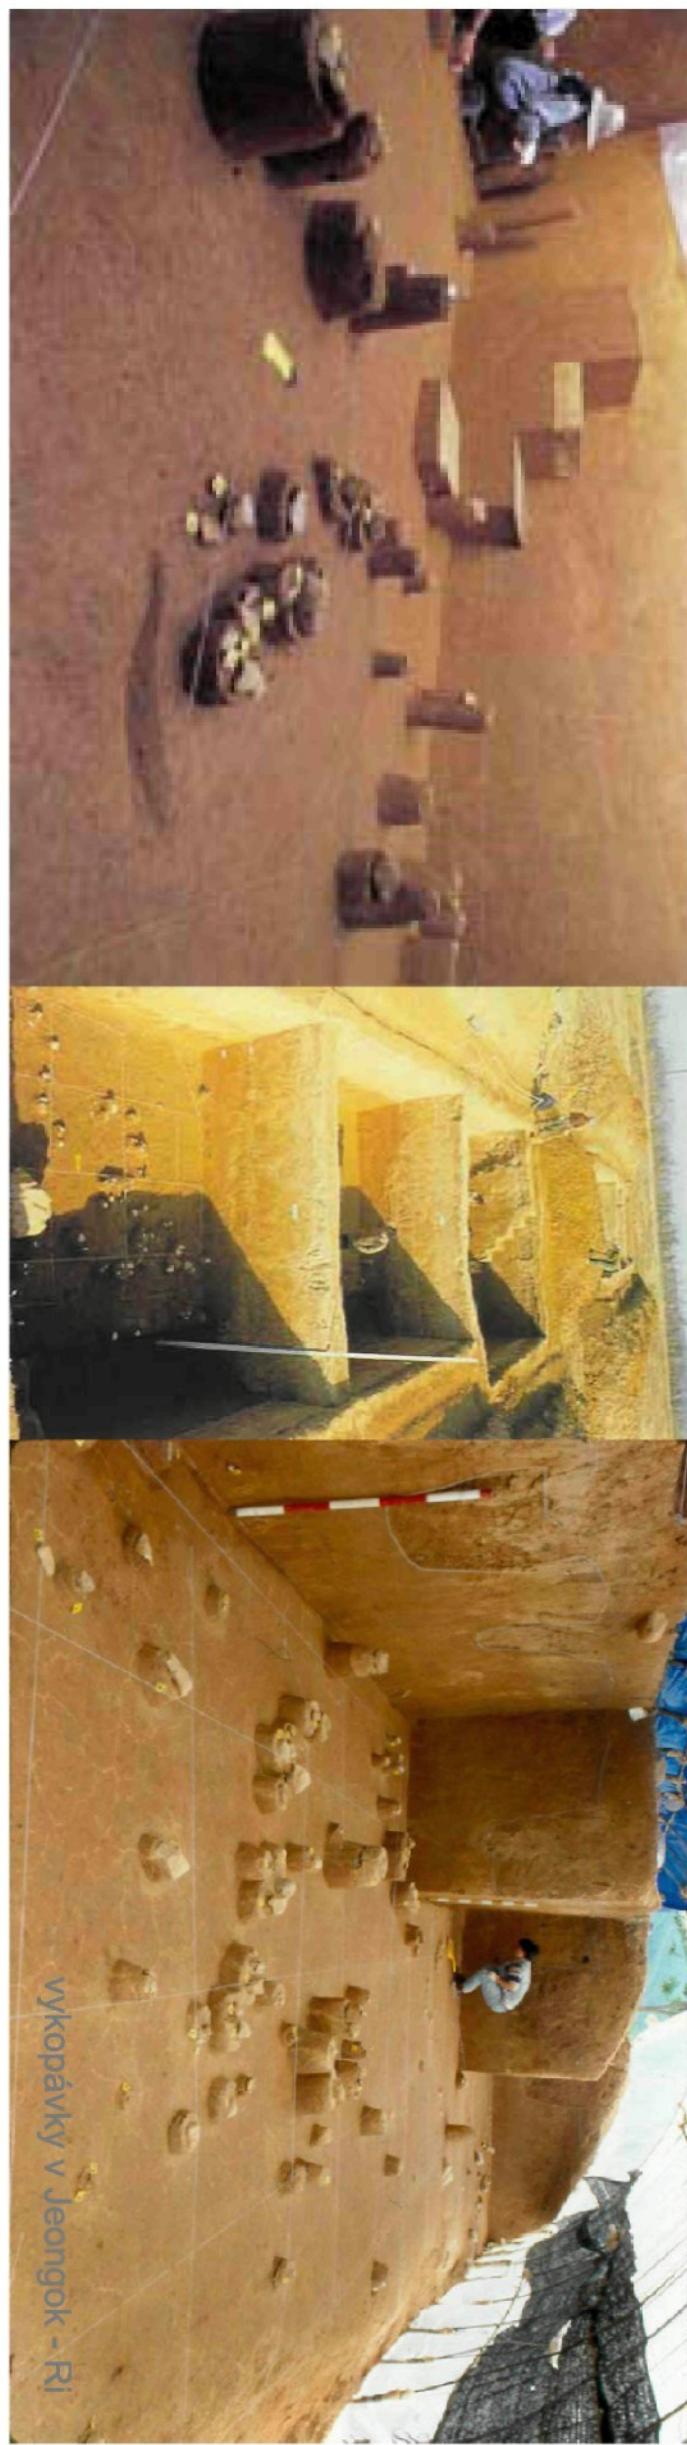




**Vykopávky v Jeongok - Ri**




fotografie paleolitického festivalu v Jeongok - Ri

경기도 전곡 선사 박물관

Gyeonggi - Do Jeongok Prehistory Museum

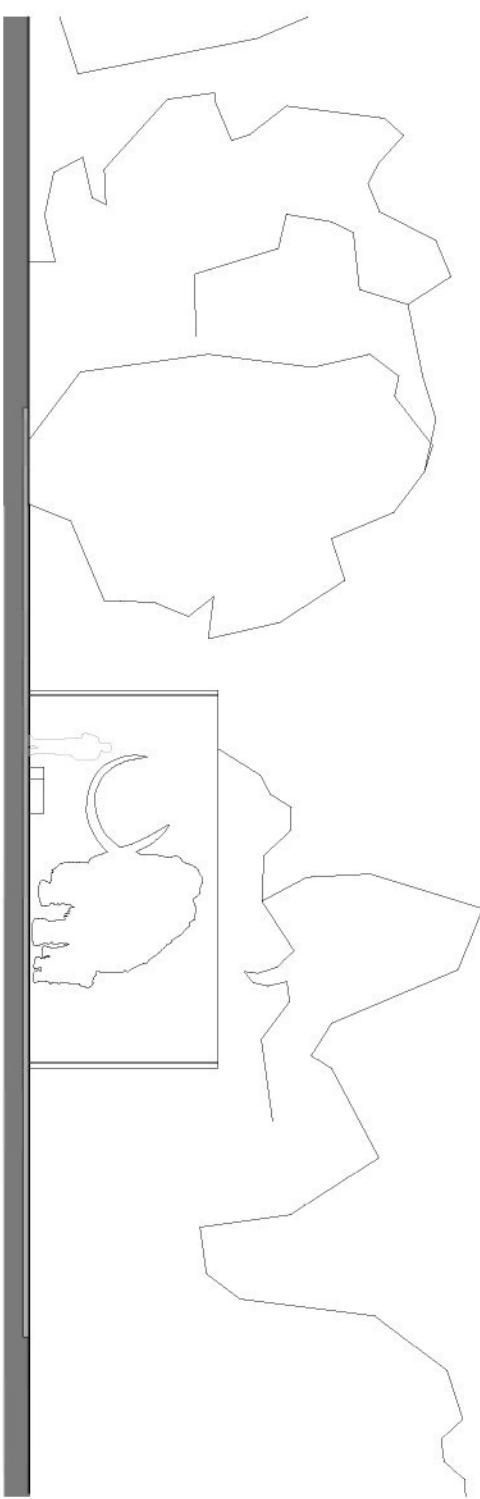
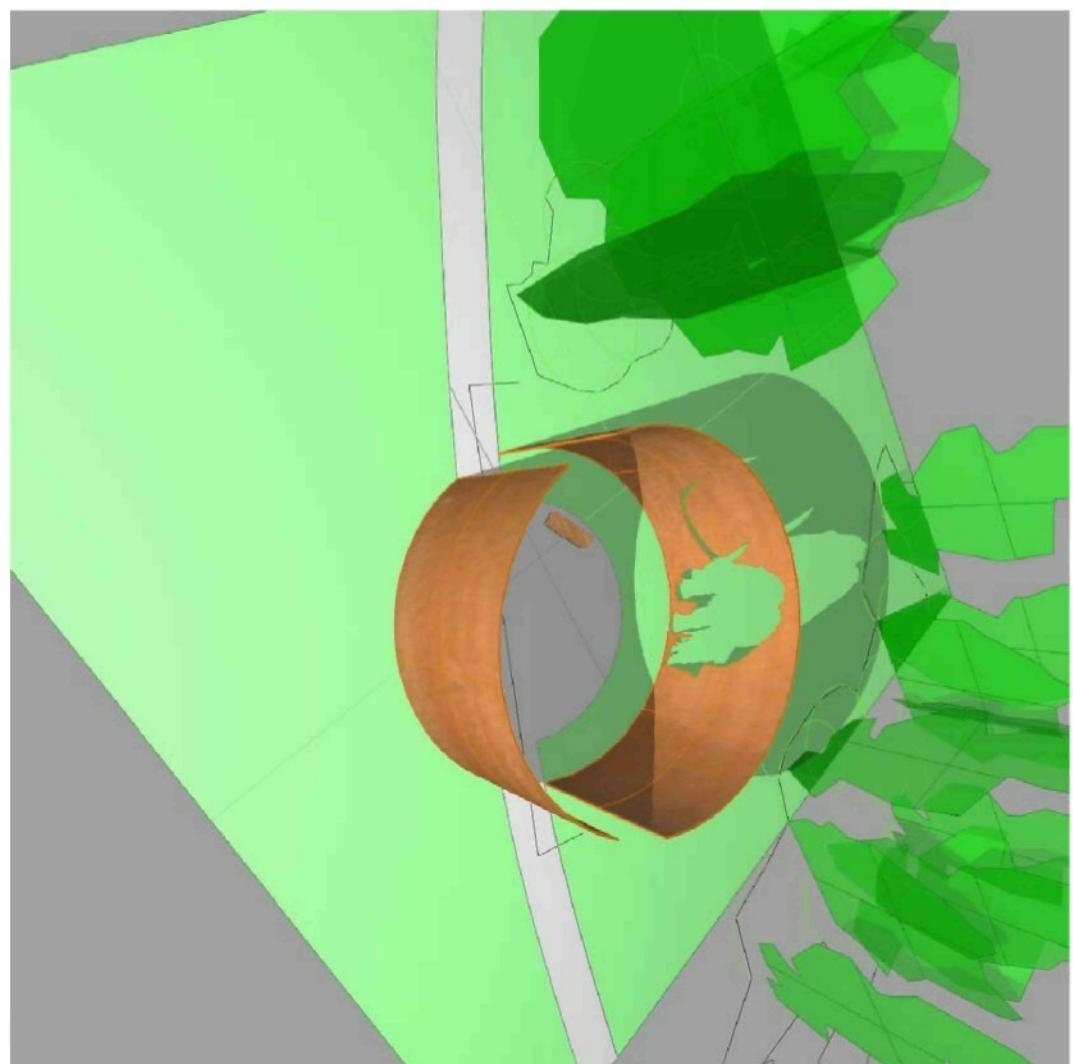
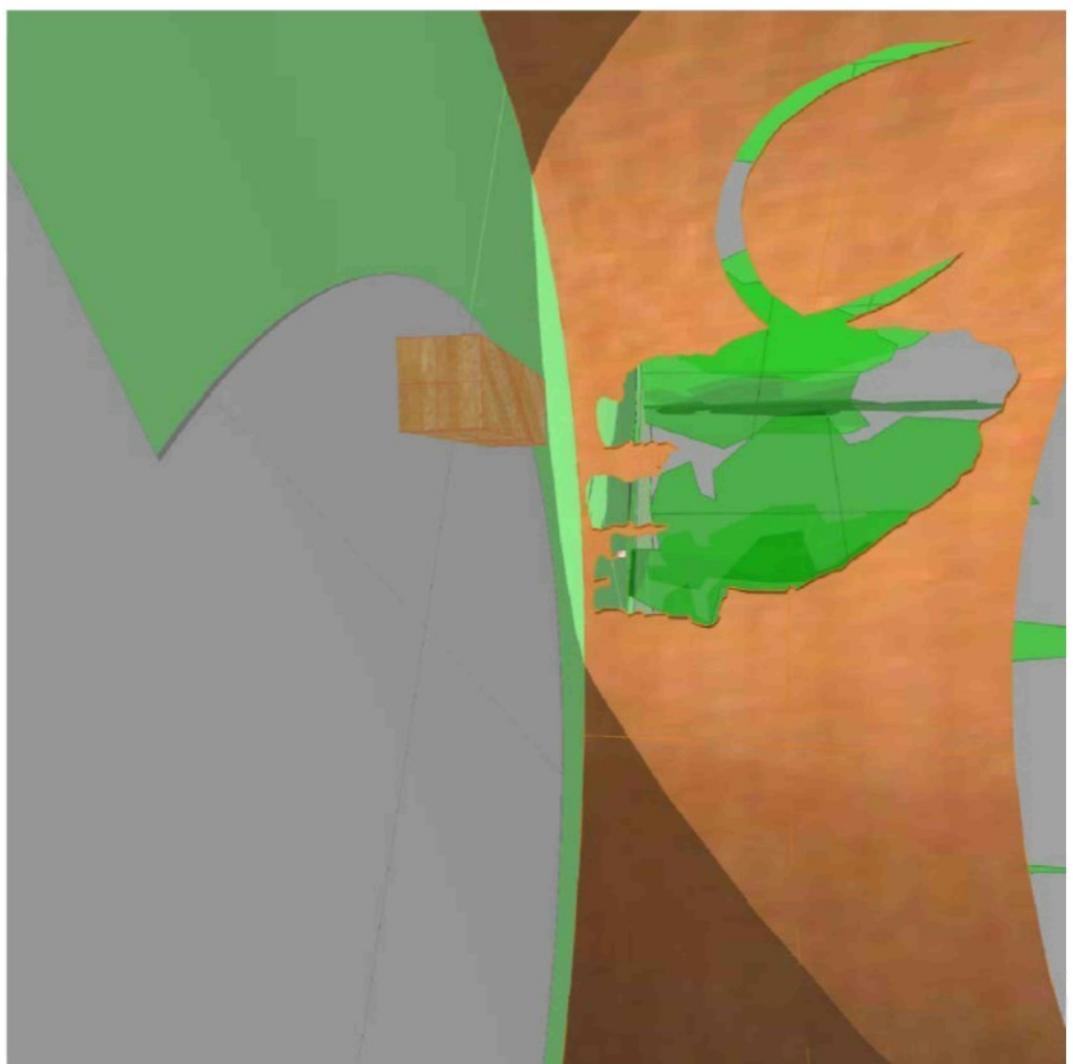


detail zastavení 1/200

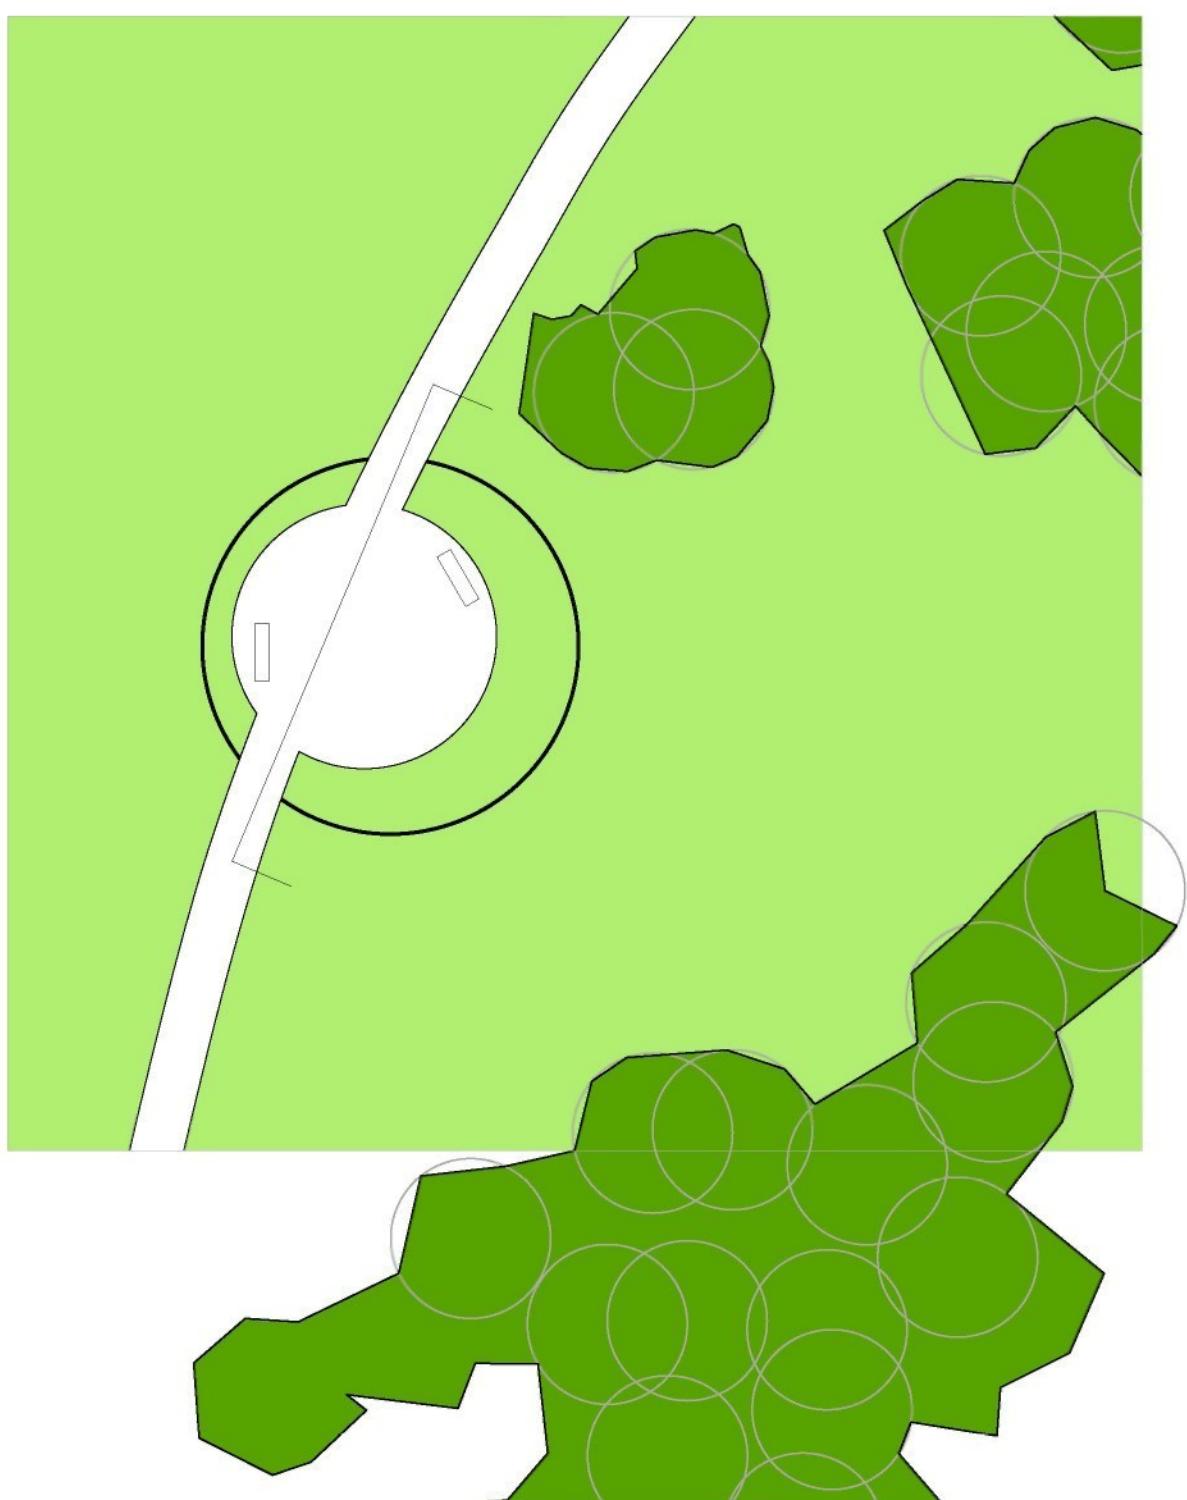

경기도전국민사박물관


Gyeonggi-Do Jeongok Prehistory Museum

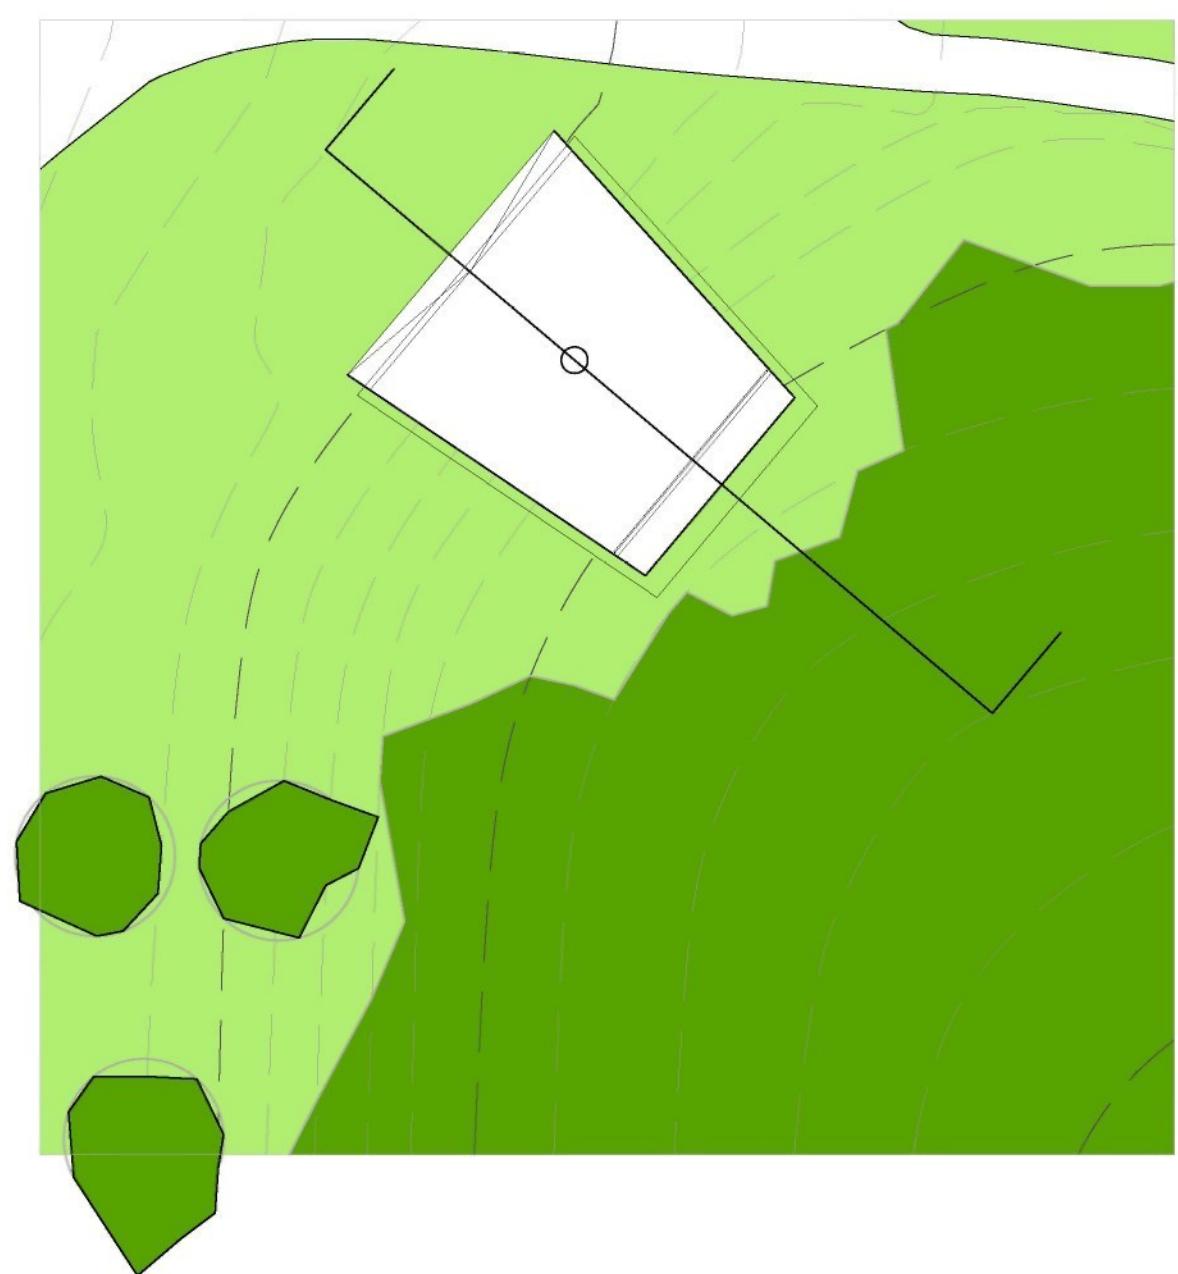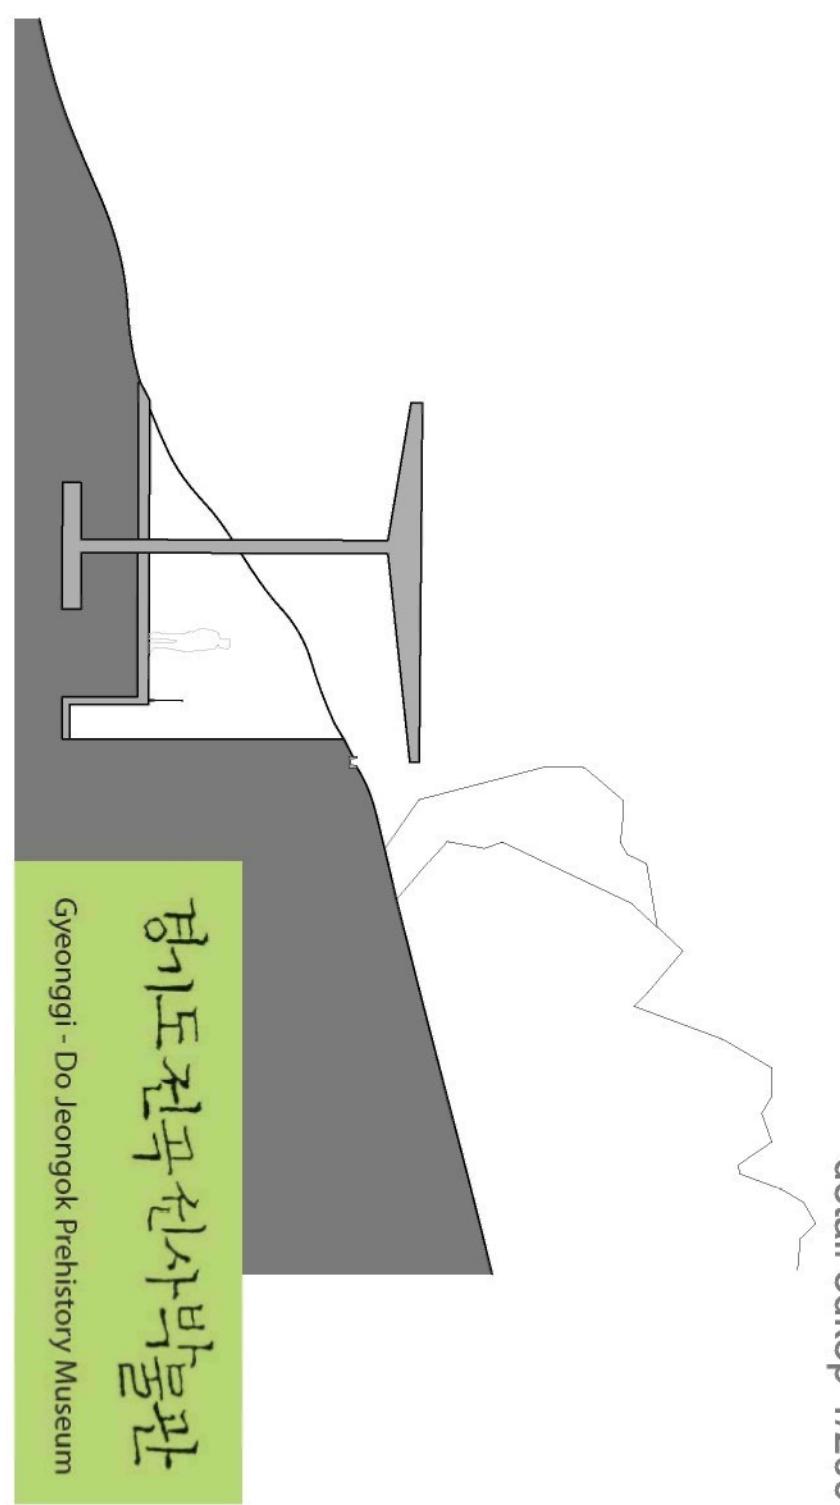
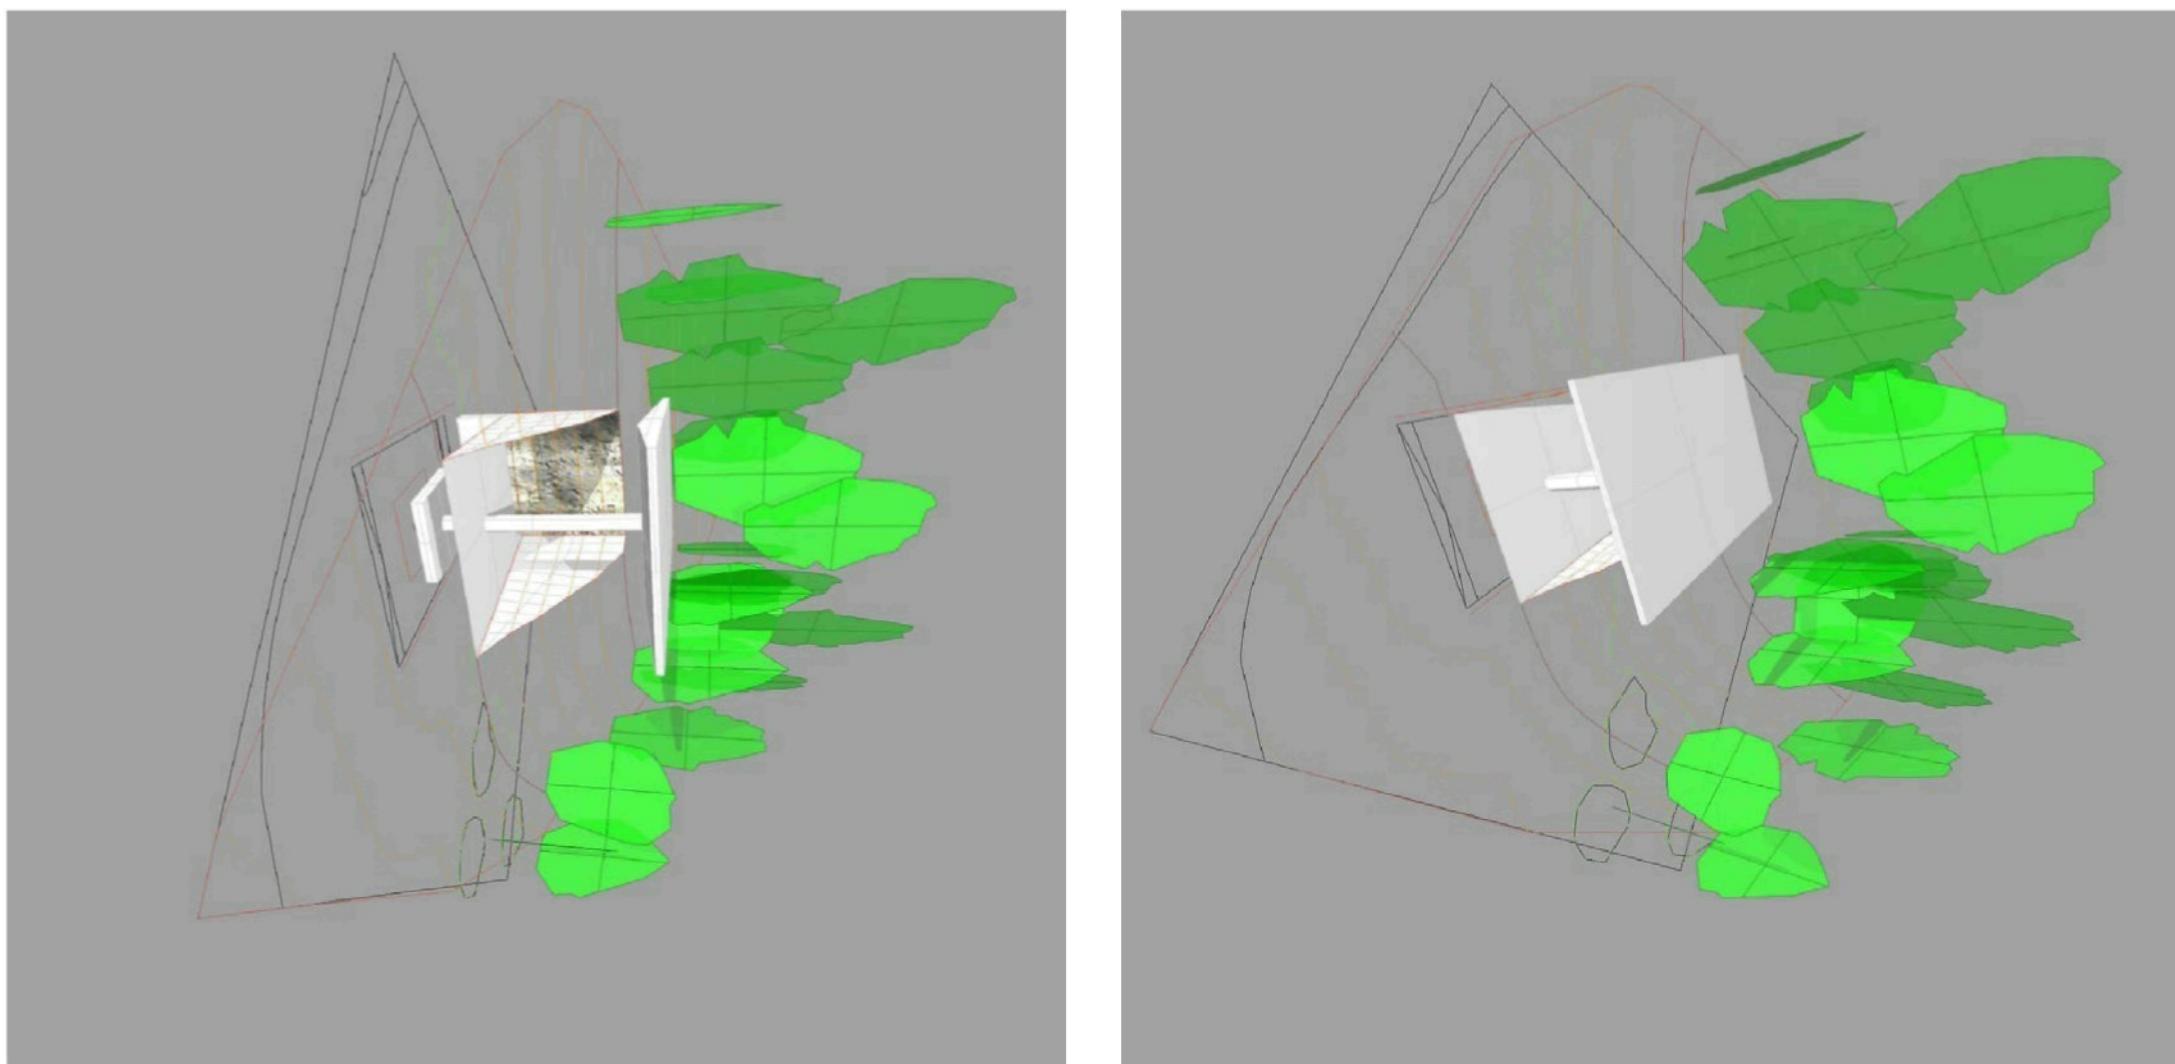


경기도 전곡 선사 박물관


Gyeonggi - Do Jeongok Prehistory Museum

vizualizace exteriérů

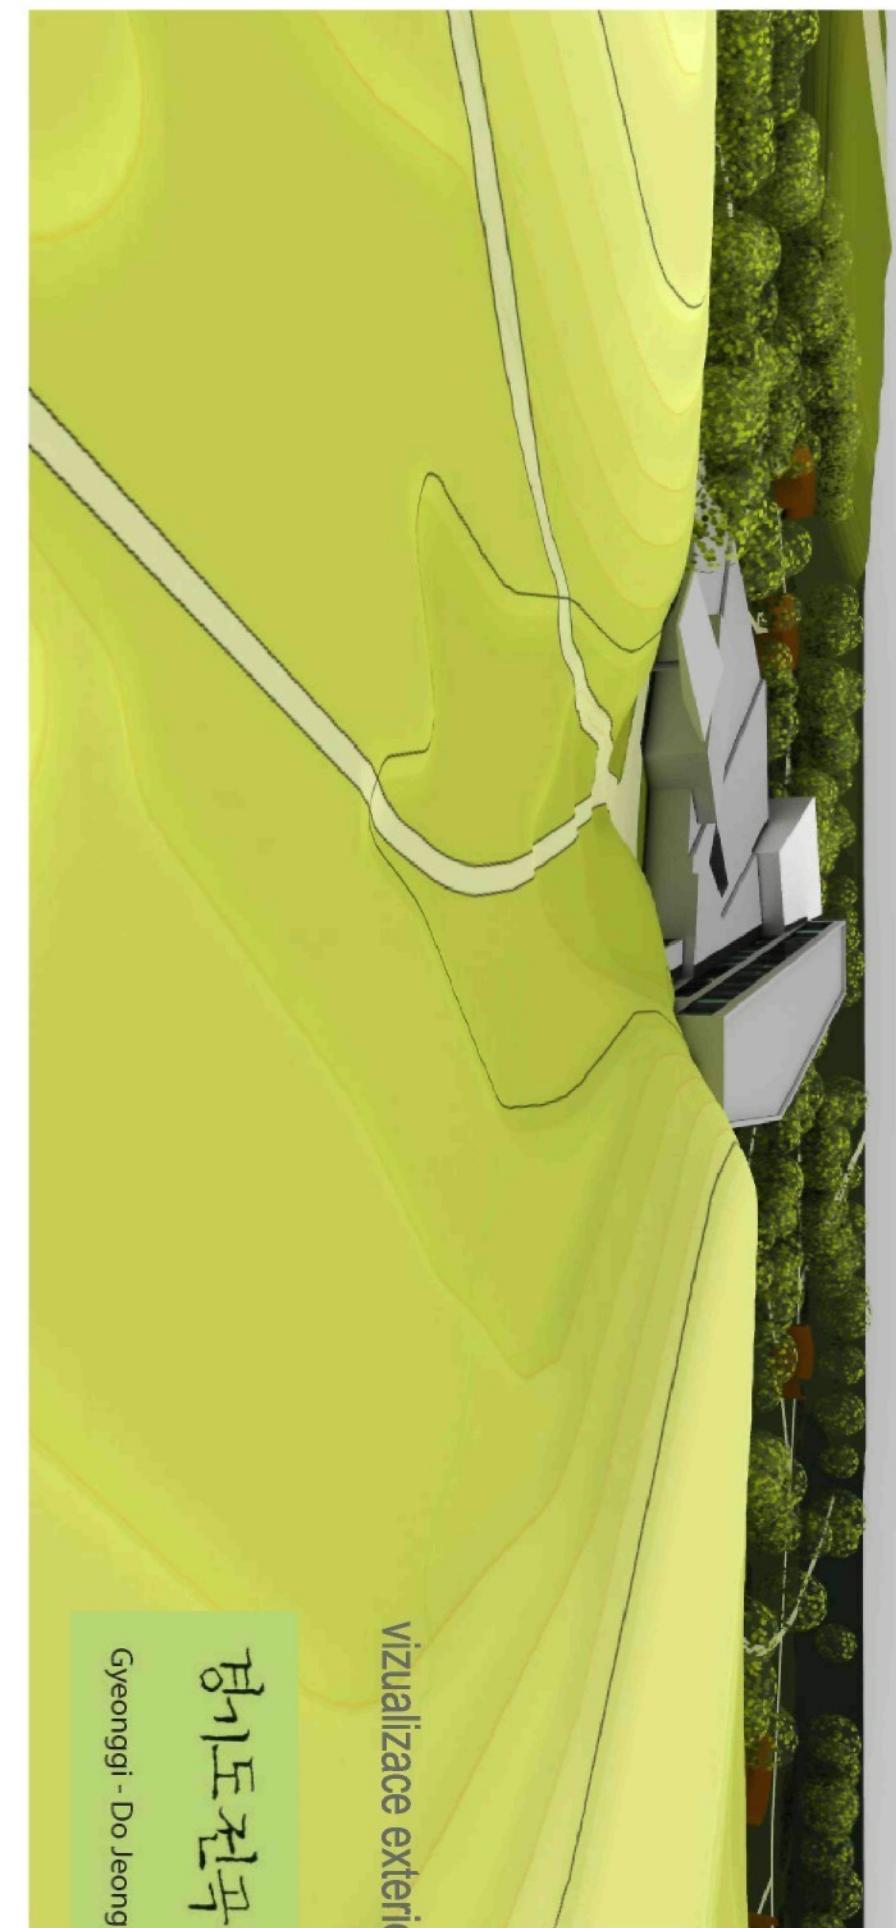

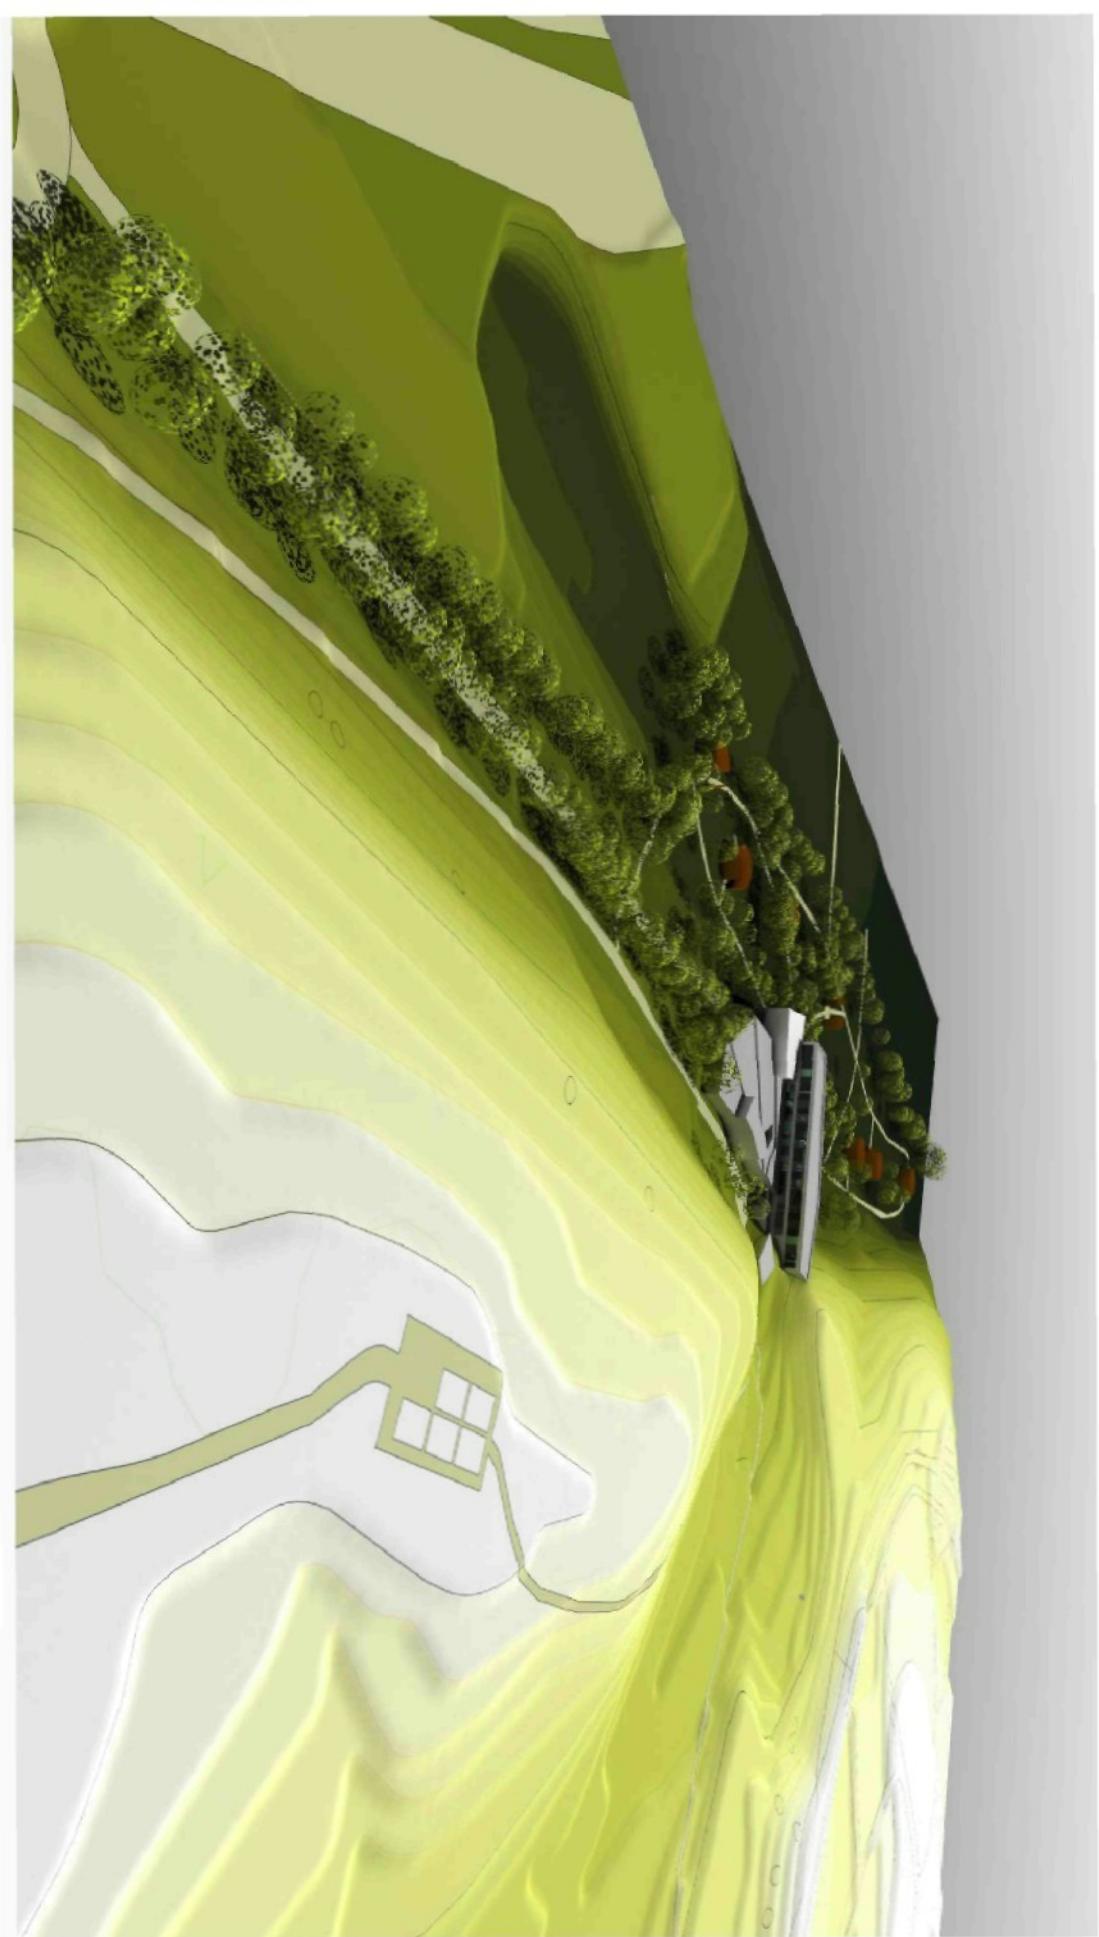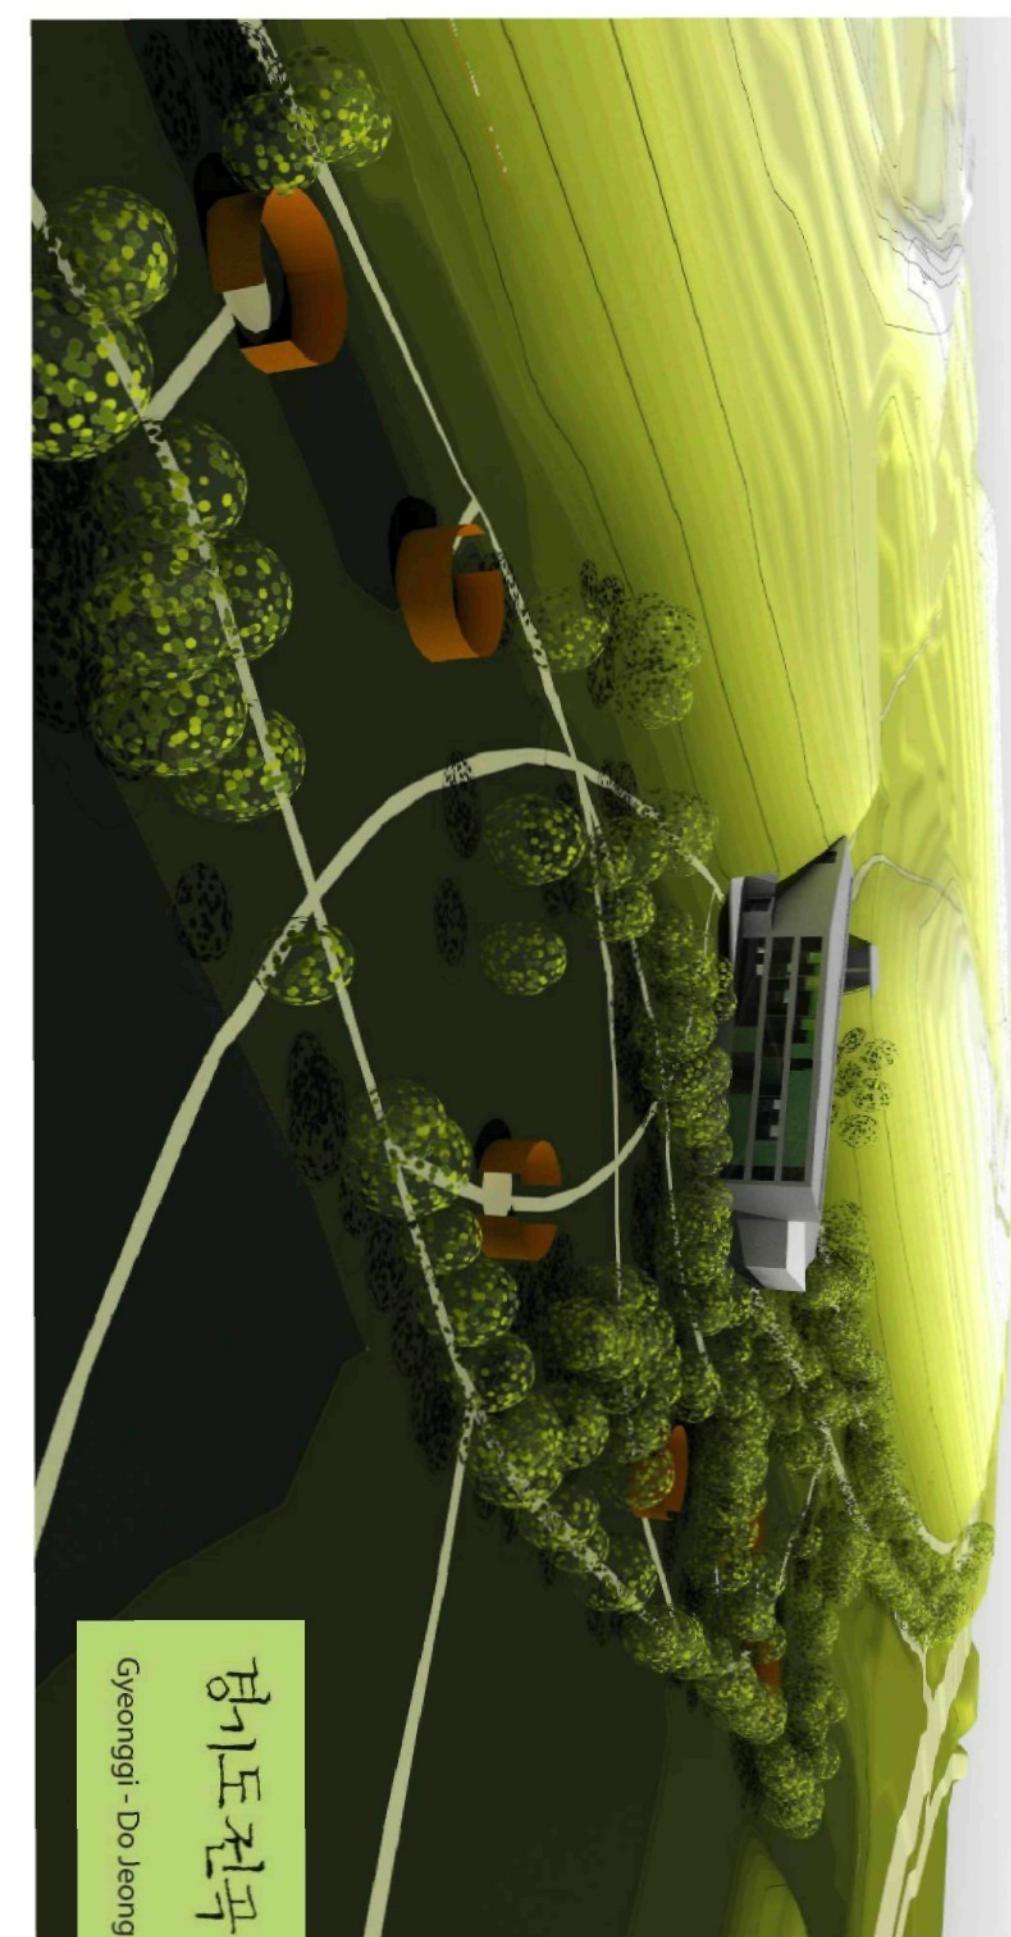


경기도 전곡 tiền sử 박물관  
Gyeonggi - Do Jeongok Prehistory Museum

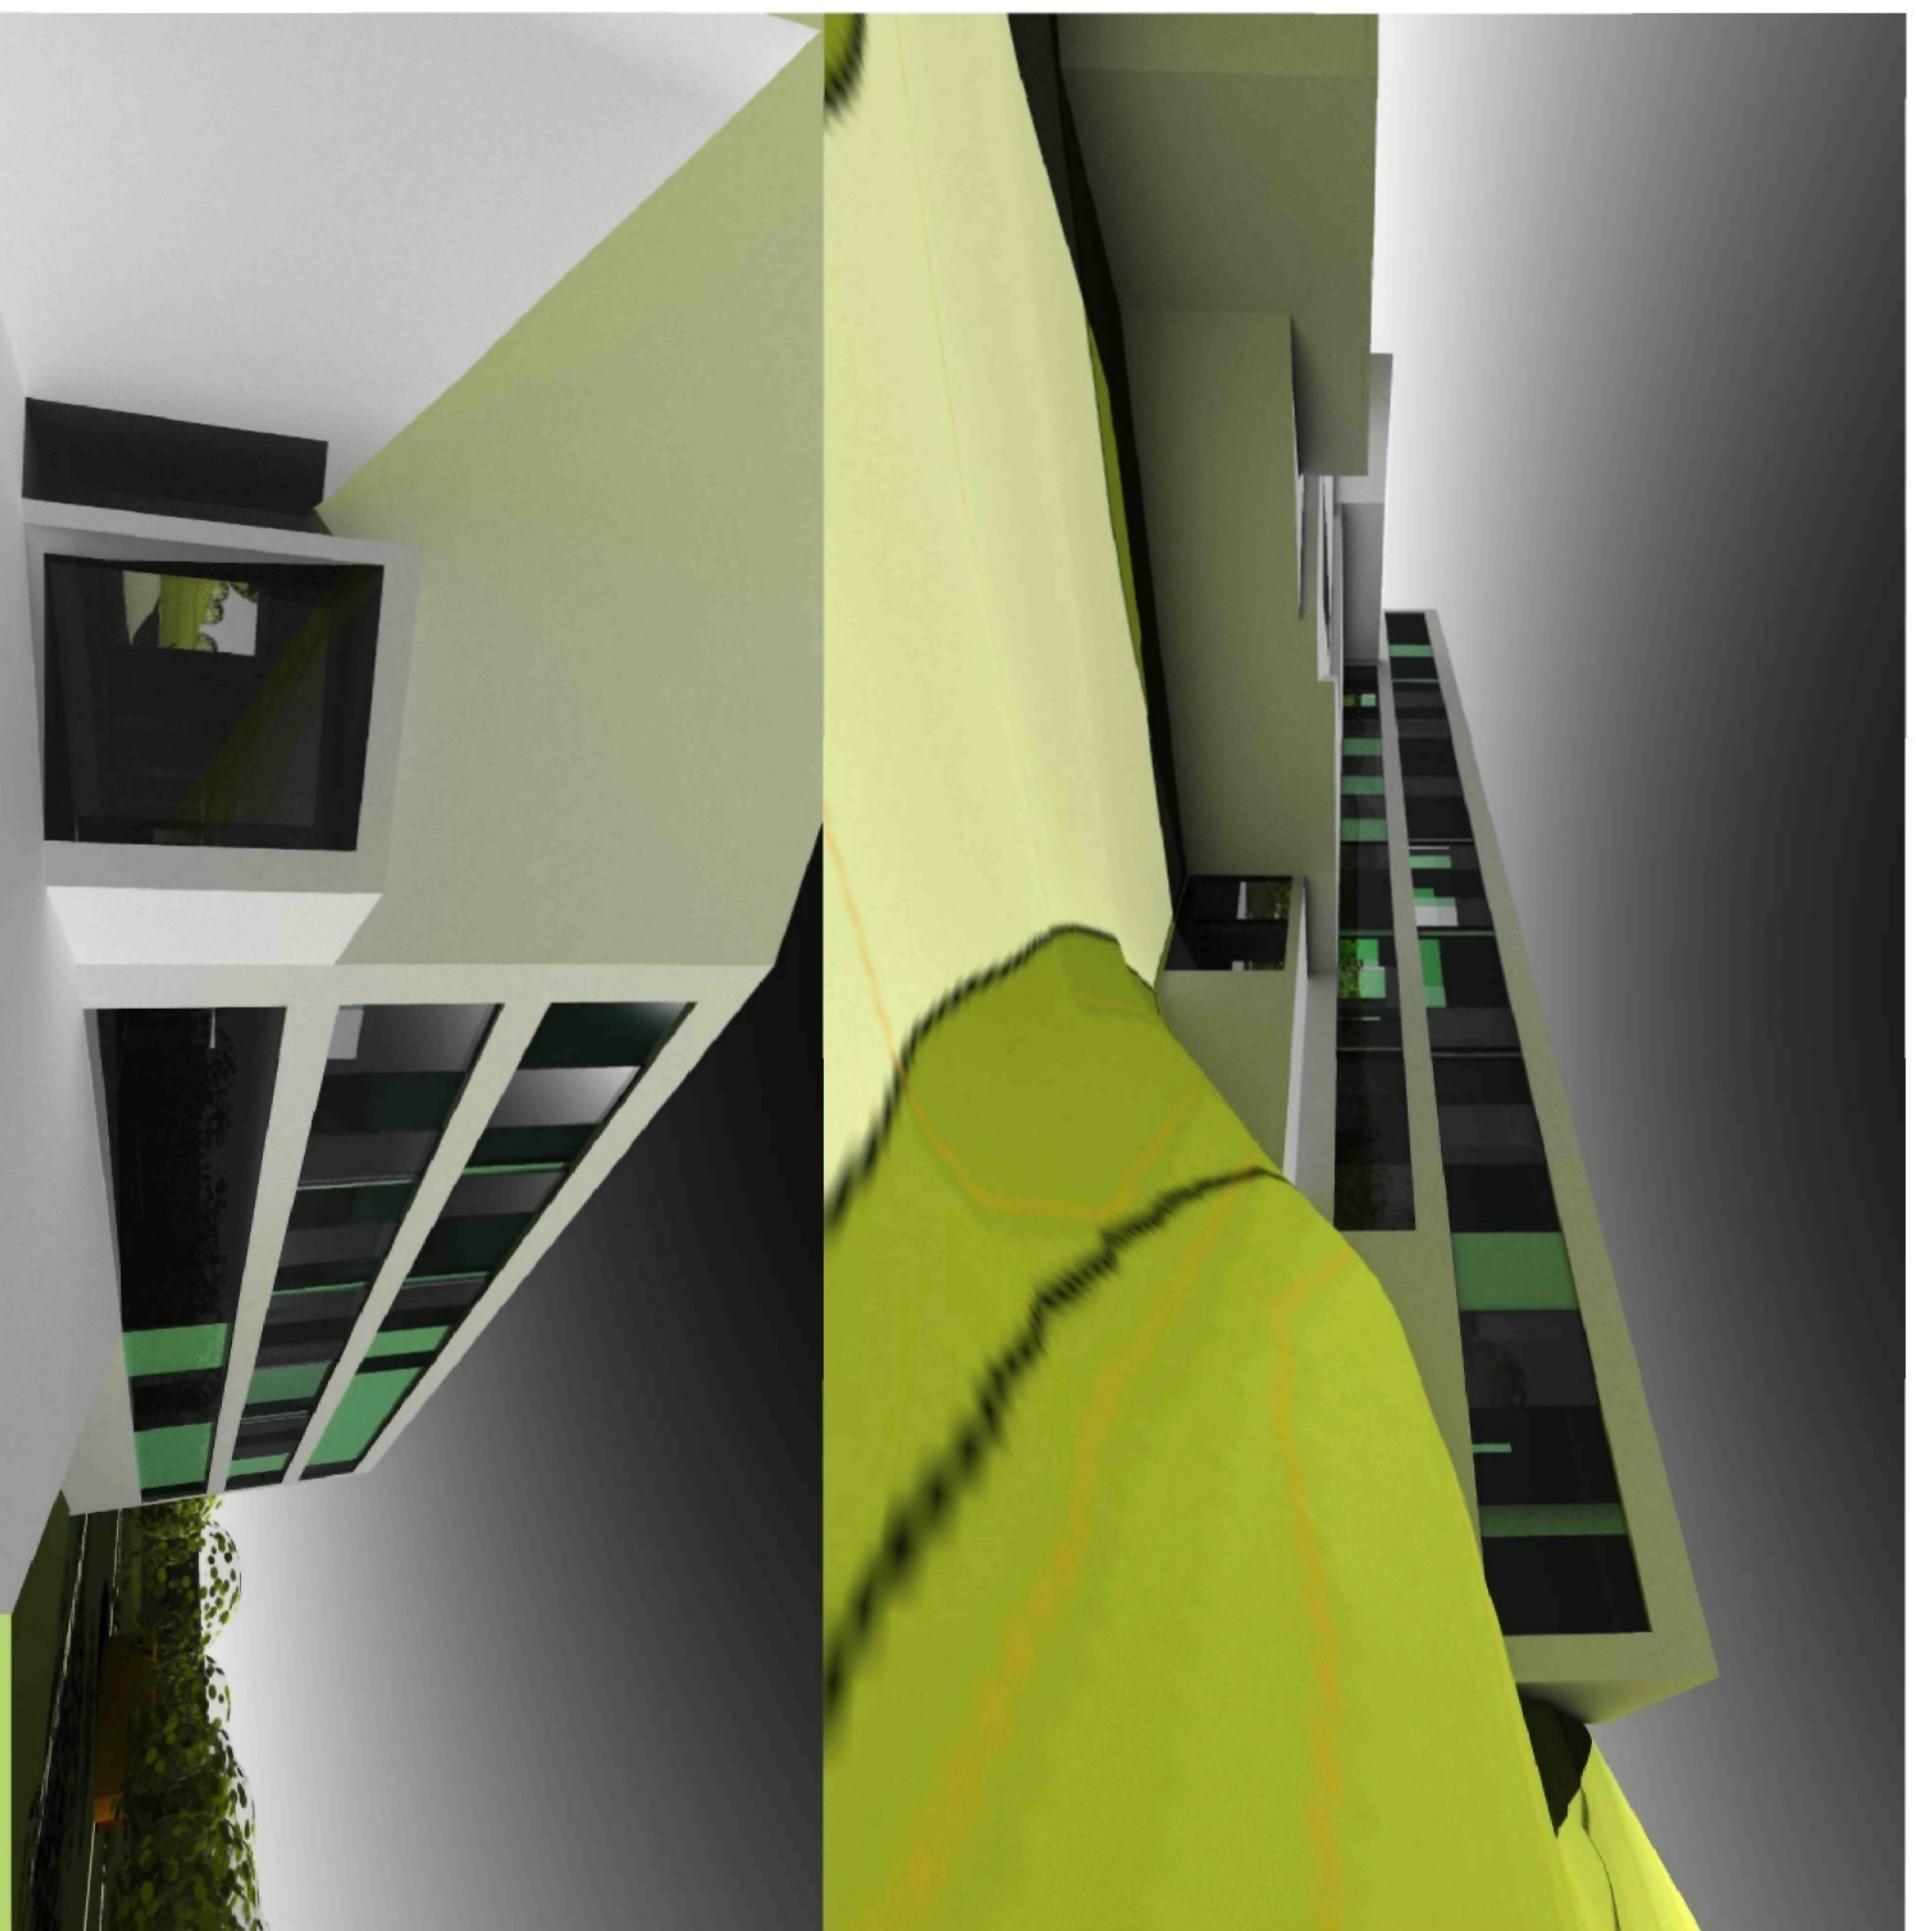

경기도 전곡 역사 박물관

Gyeonggi - Do Jeongok Prehistory Museum

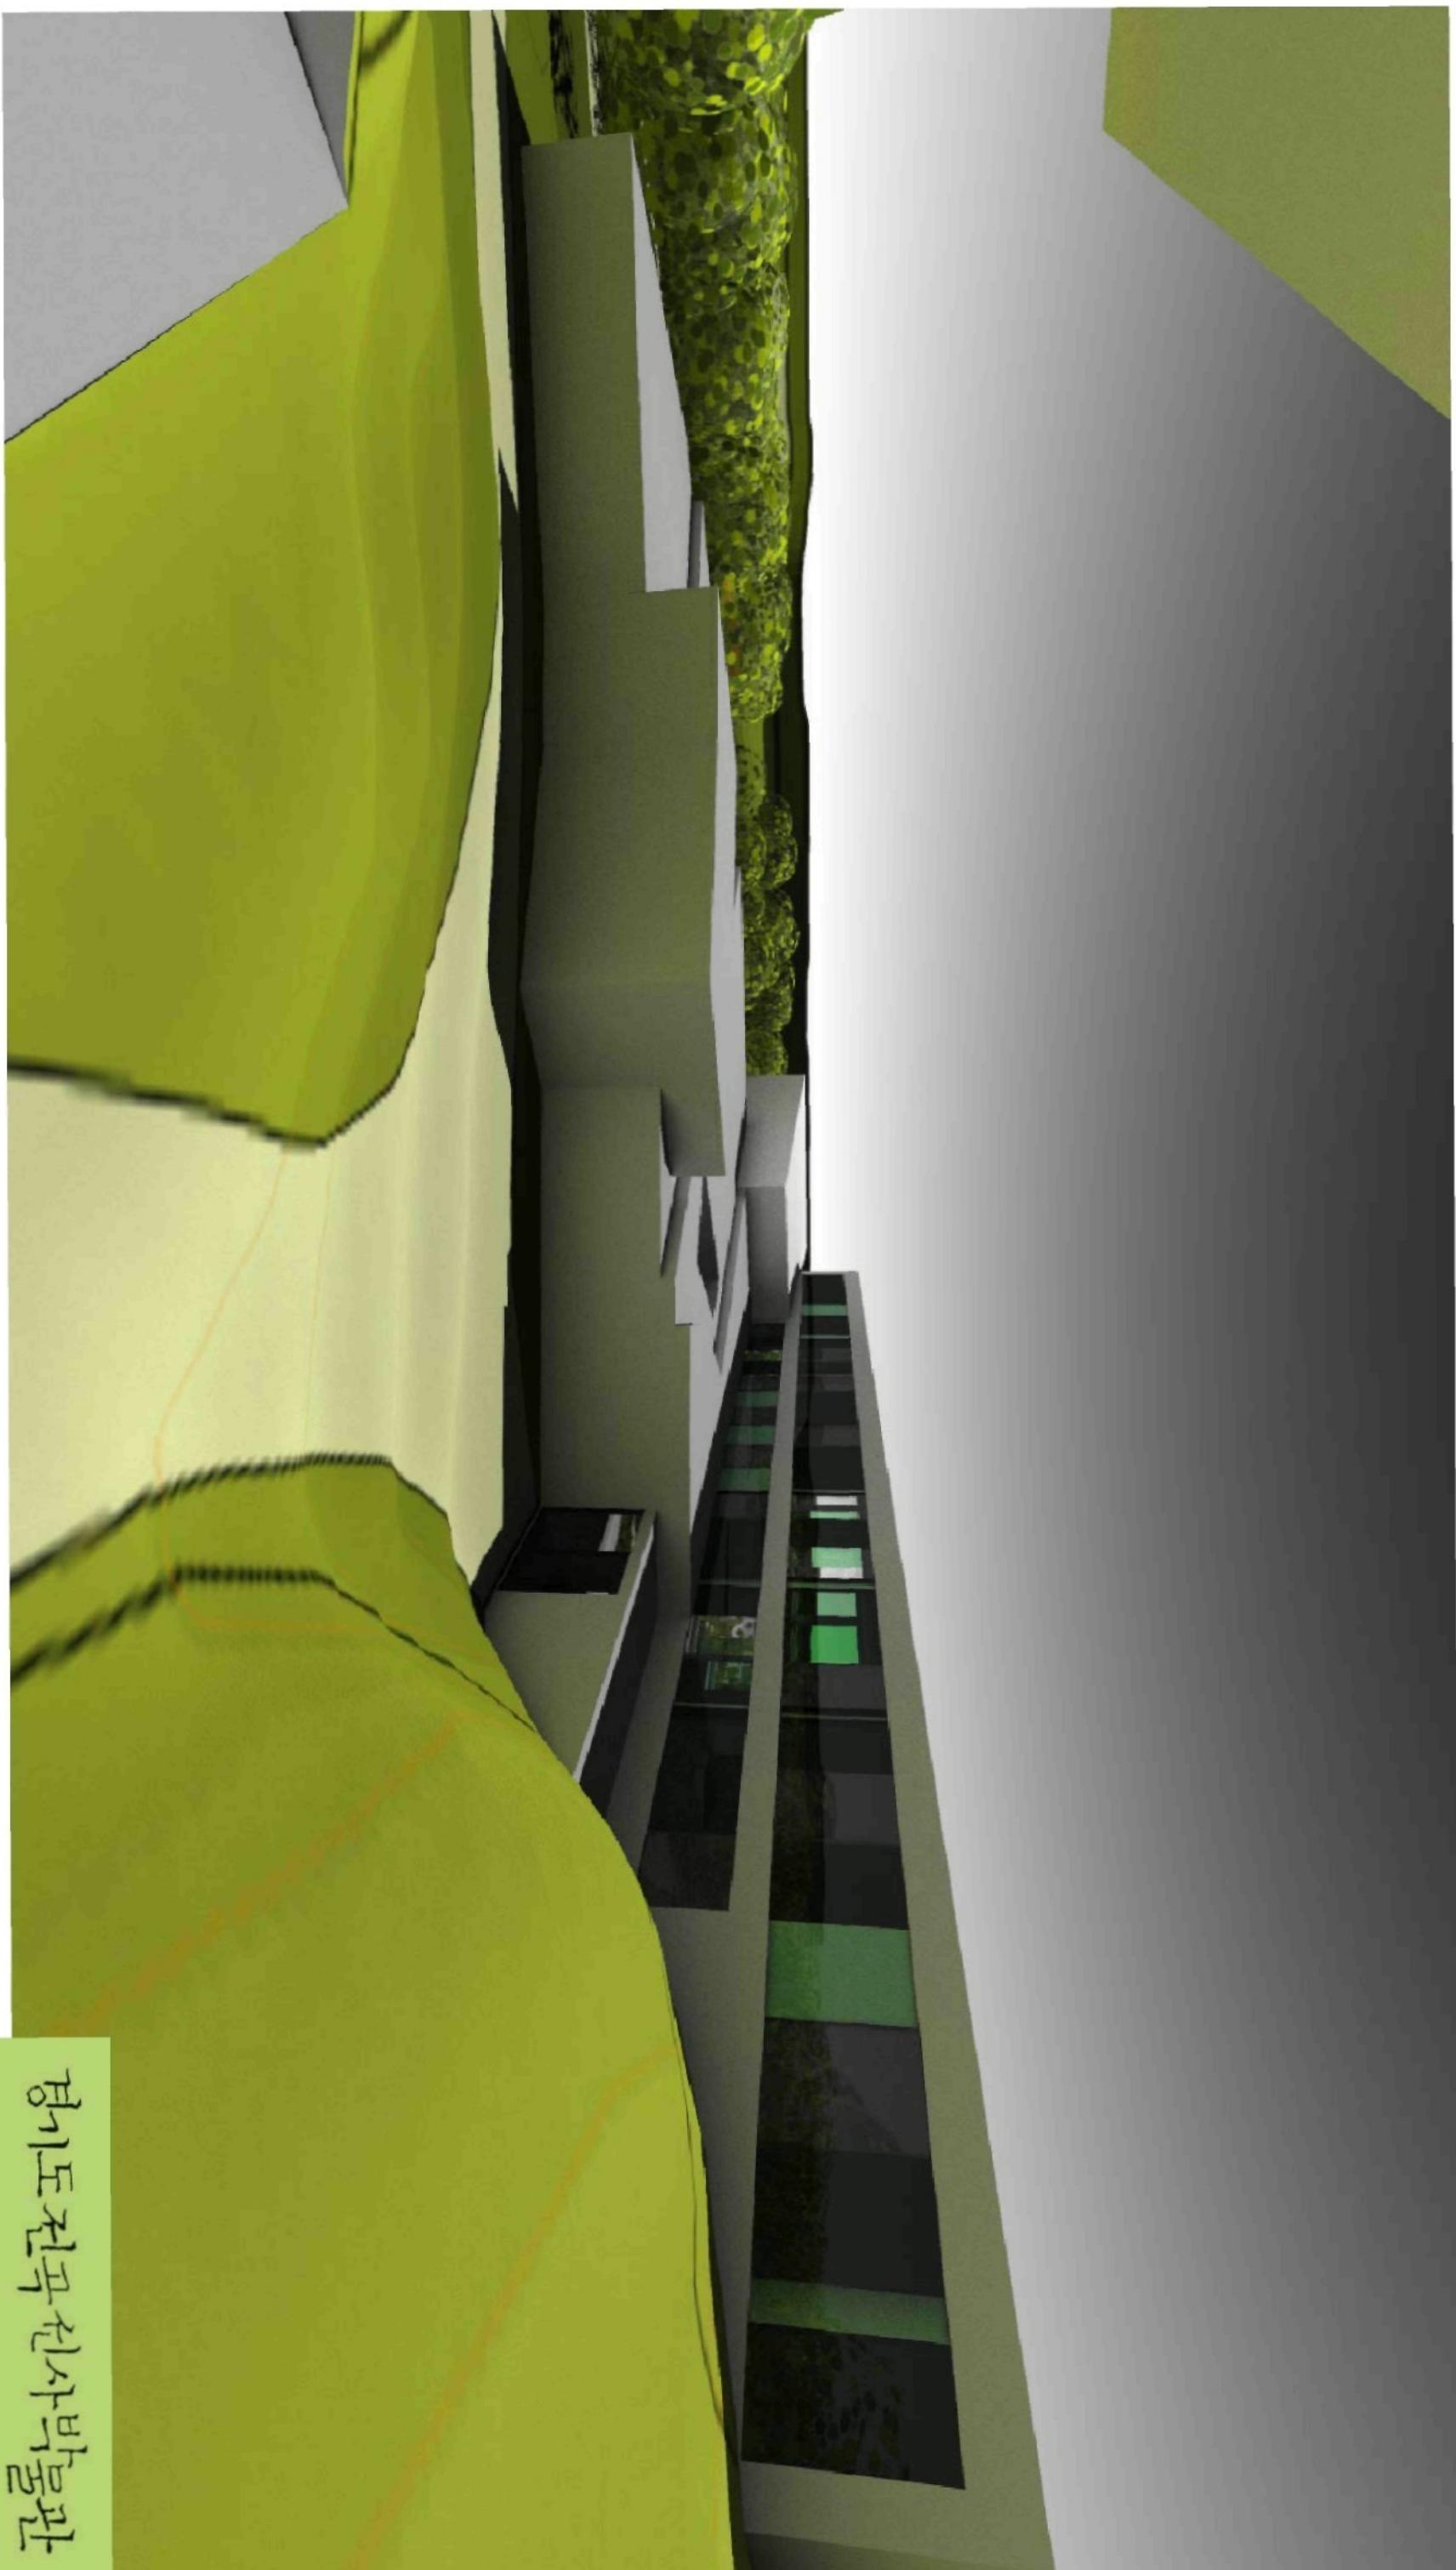


경기도 전곡사박물관

Gyeonggi-Do Jeongok Prehistory Museum




경기도 전곡사박물관

Gyeonggi - Do Jeongok Prehistory Museum

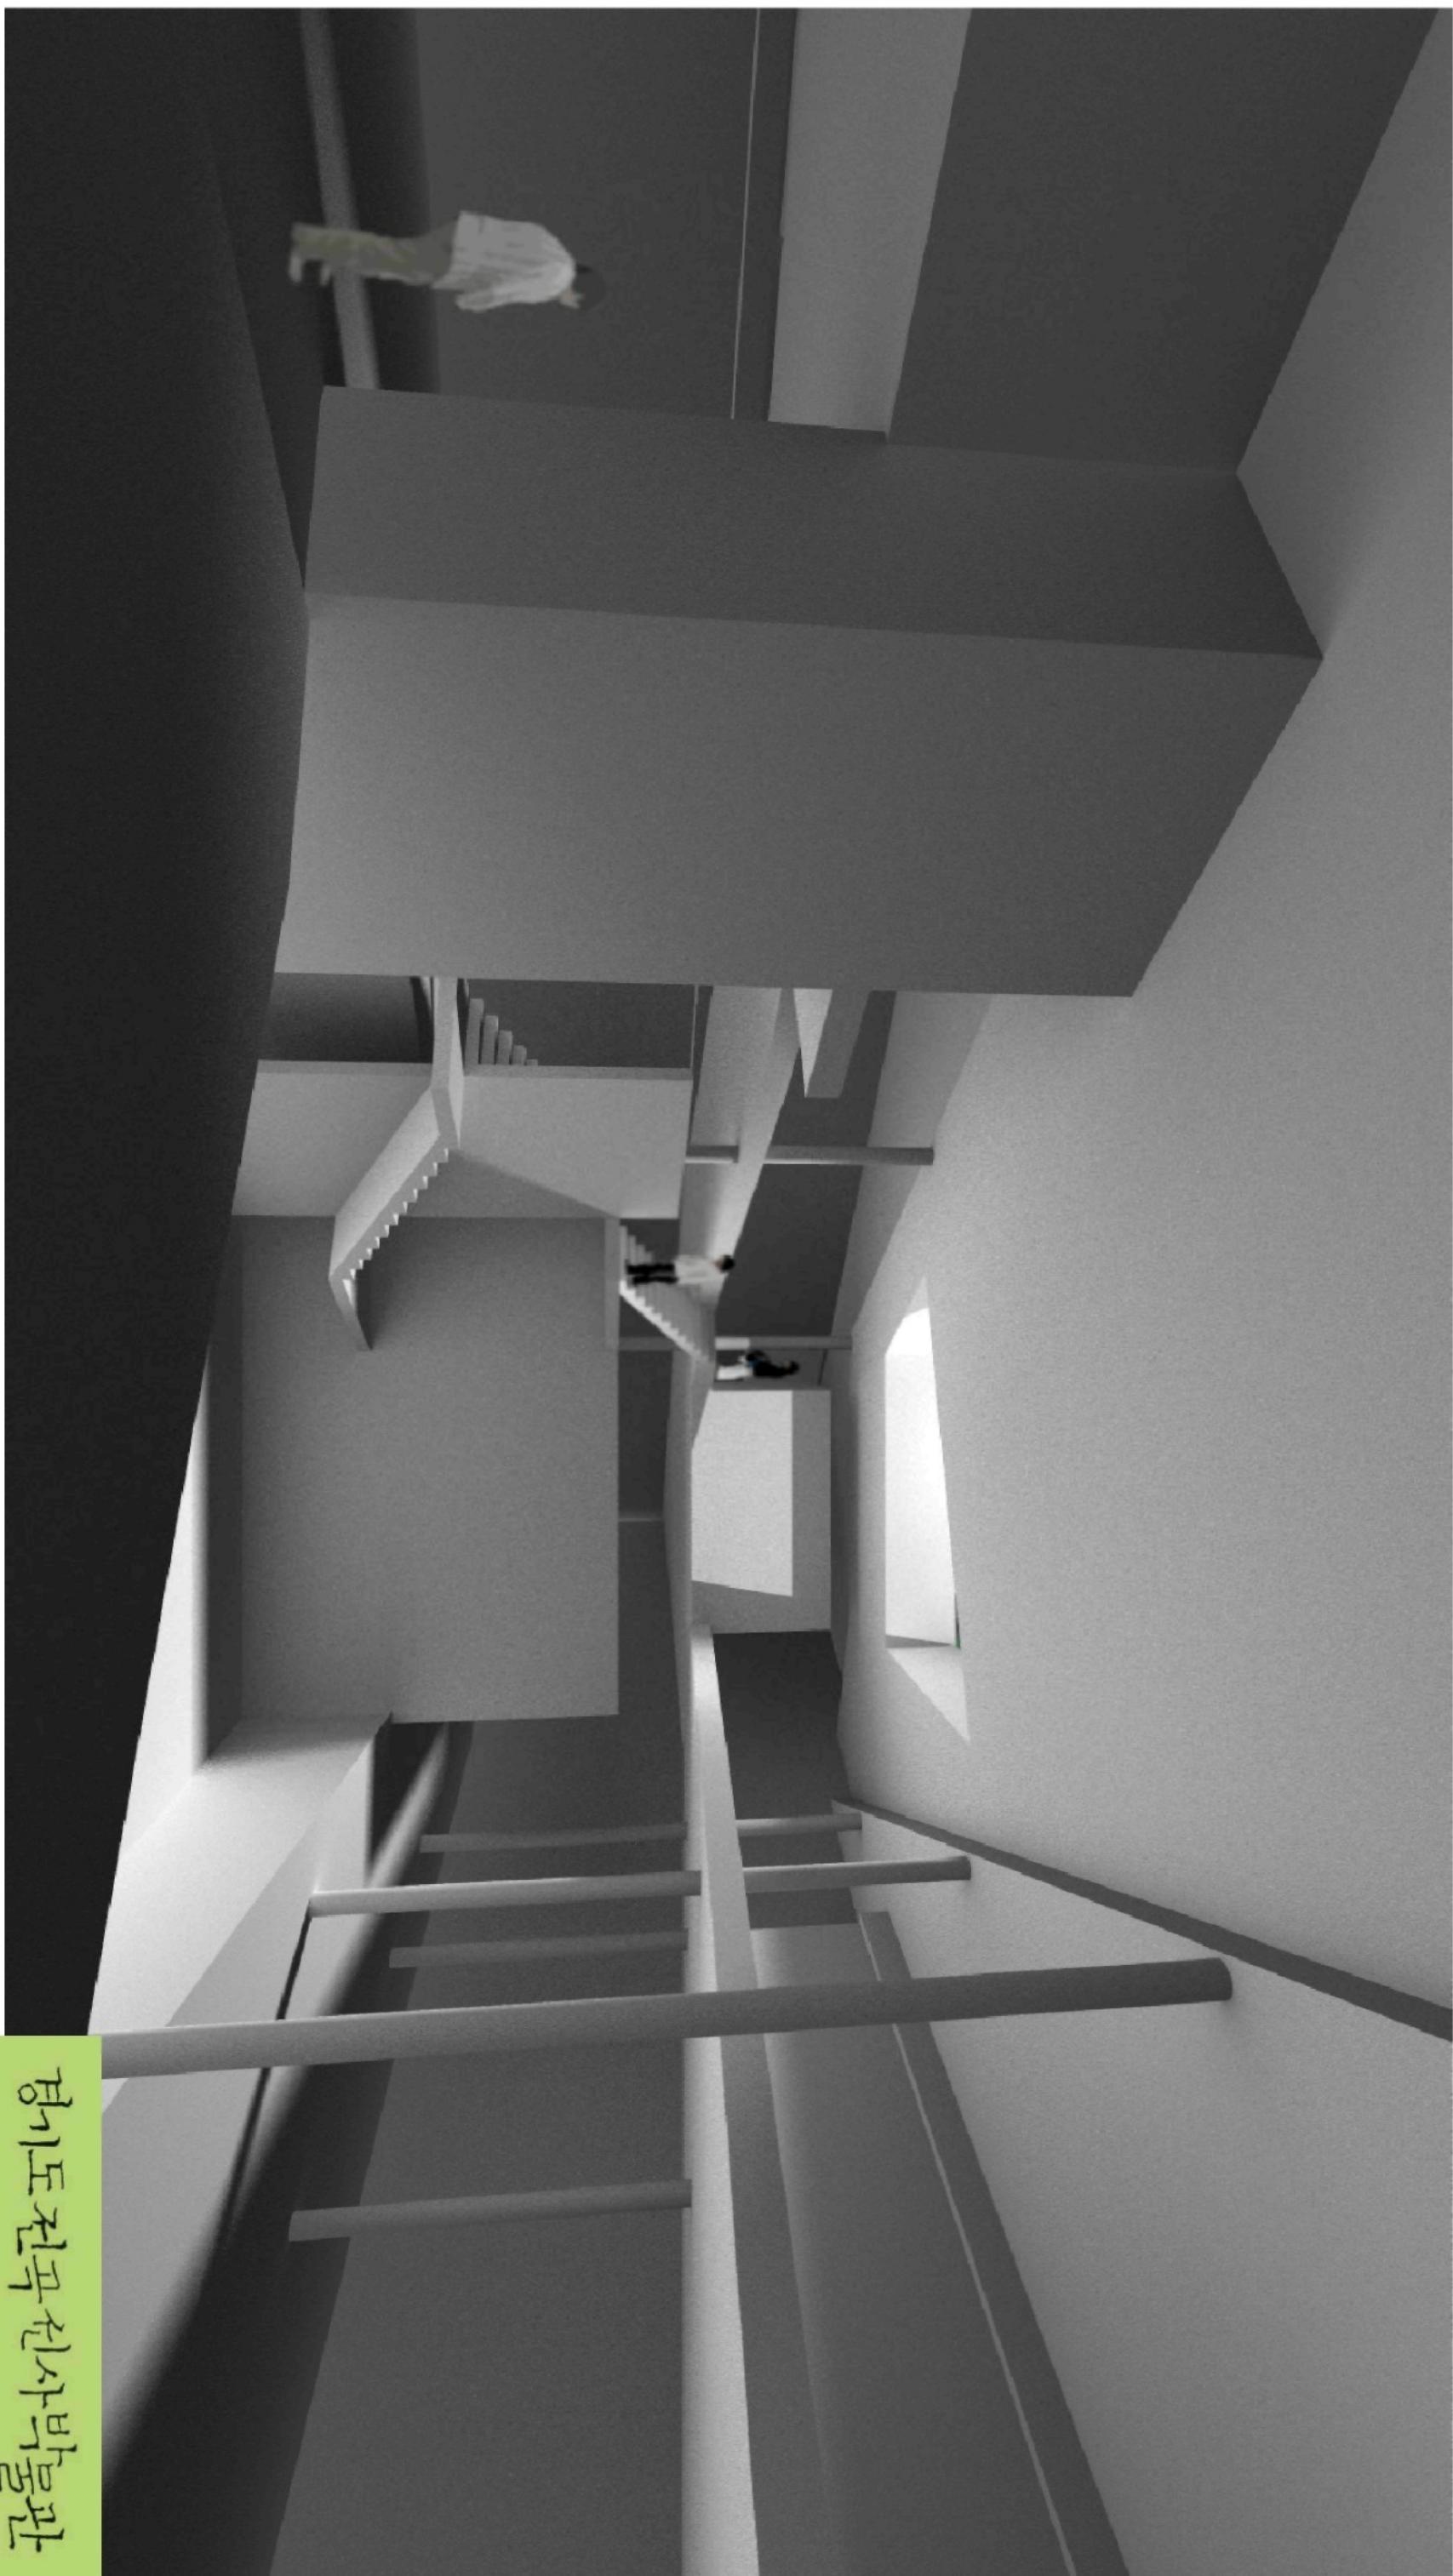

경기도 전곡 선사 박물관

Gyeonggi - Do Jeongok Prehistory Museum

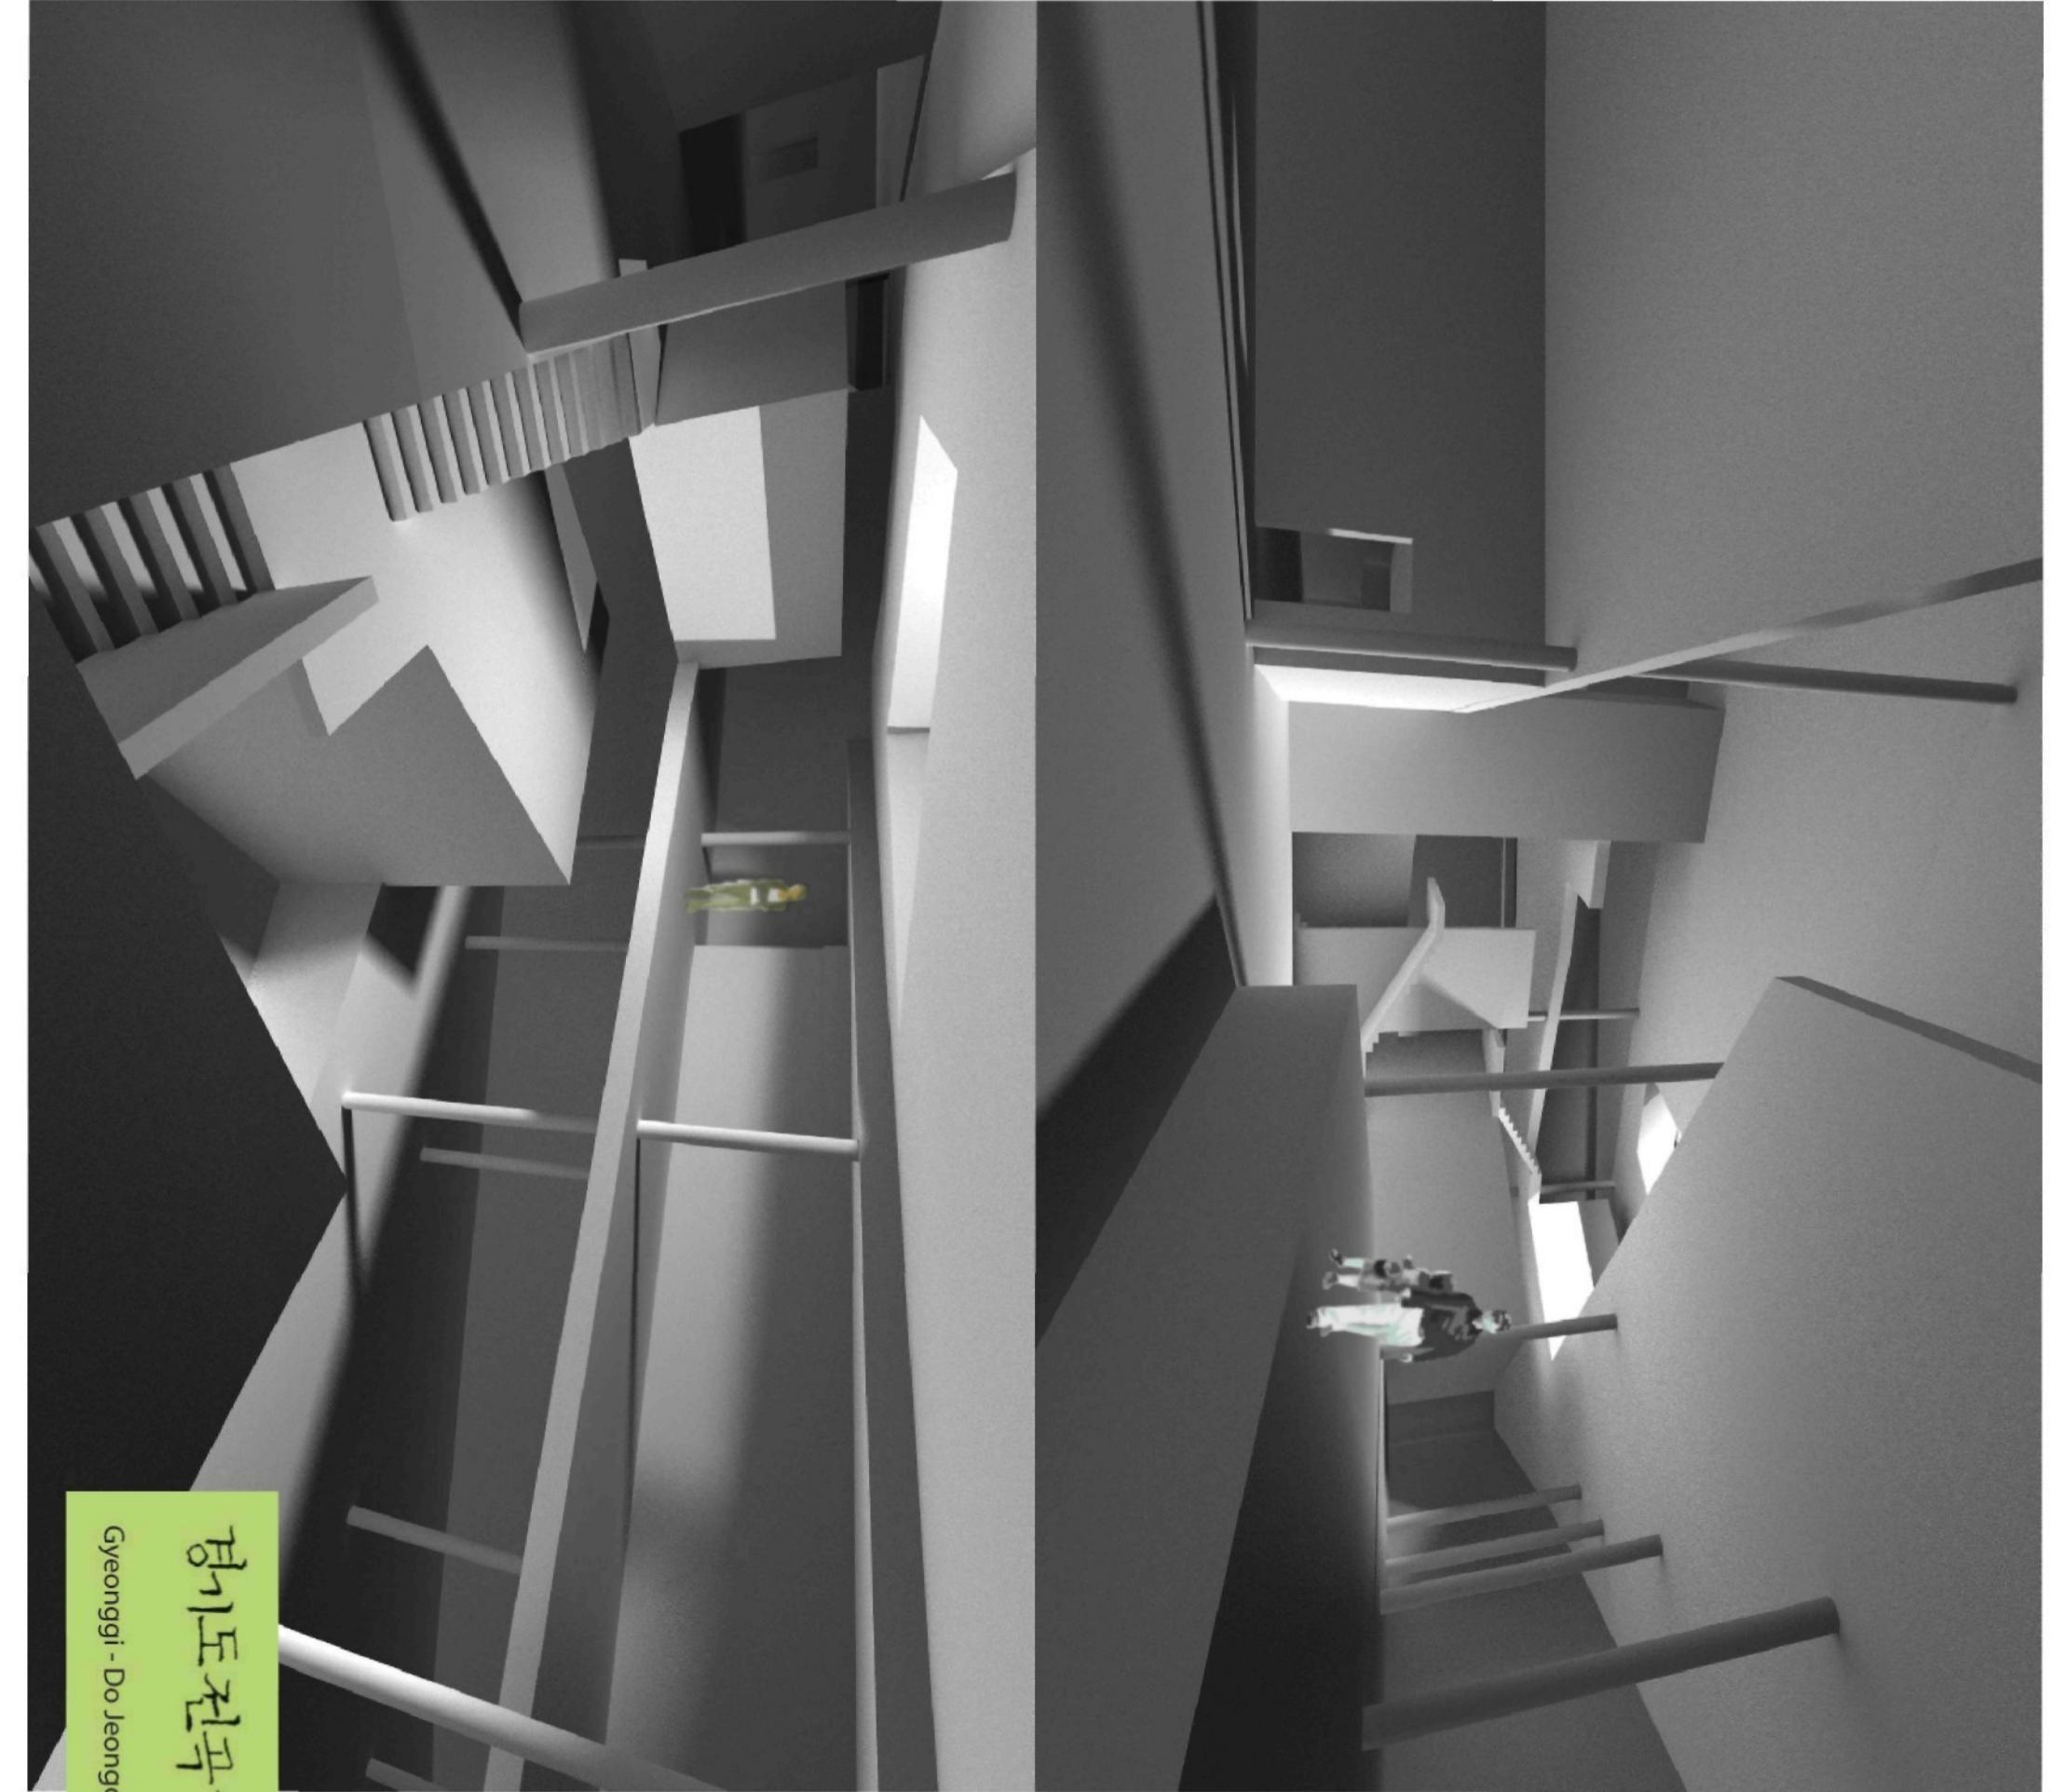

경기도전곡사박물관


Gyeonggi - Do Jeongok Prehistory Museum

# Gyeonggi-Do Jeongok Prehistory Museum - situace 1/2000


Lokalita archeologických nalezišť v Jeongok - Ri je uzavřena v meandru řeky Hantan. Řeka je z jihu ostře ohraňena pásem prudce se zdvihajících kopců. Naleziště jsou ve vnitřním ohybu řeky na ostrohu, který tvoří čelo čedičové desky, která vznikla ve čtvrtohorách asi před půl milionem let. Svrchní geologické vrstvy tvoří naváté spraše, spodní vrstvy jsou naplaveniny a ruly.

Prudký svah čela čedičové tabule vytváří krajinný schod s převýšením 20 metrů.

Prehistorické muzeum je součástí a zároveň srdcem prehistorického areálu Jeongok - Ri, který obsahuje několik nesourodých částí nabízejících návštěvníkům velké množství pestrých aktivit od zábavního parku, přes historickou vesnici, venkovní vykopávky, park s naučnou stezkou až po prehistorický park. Prehistorický park hostí každý rok paleolitický festival. Budova muzea stojí při ustí přirozené cesty na terénní schod.

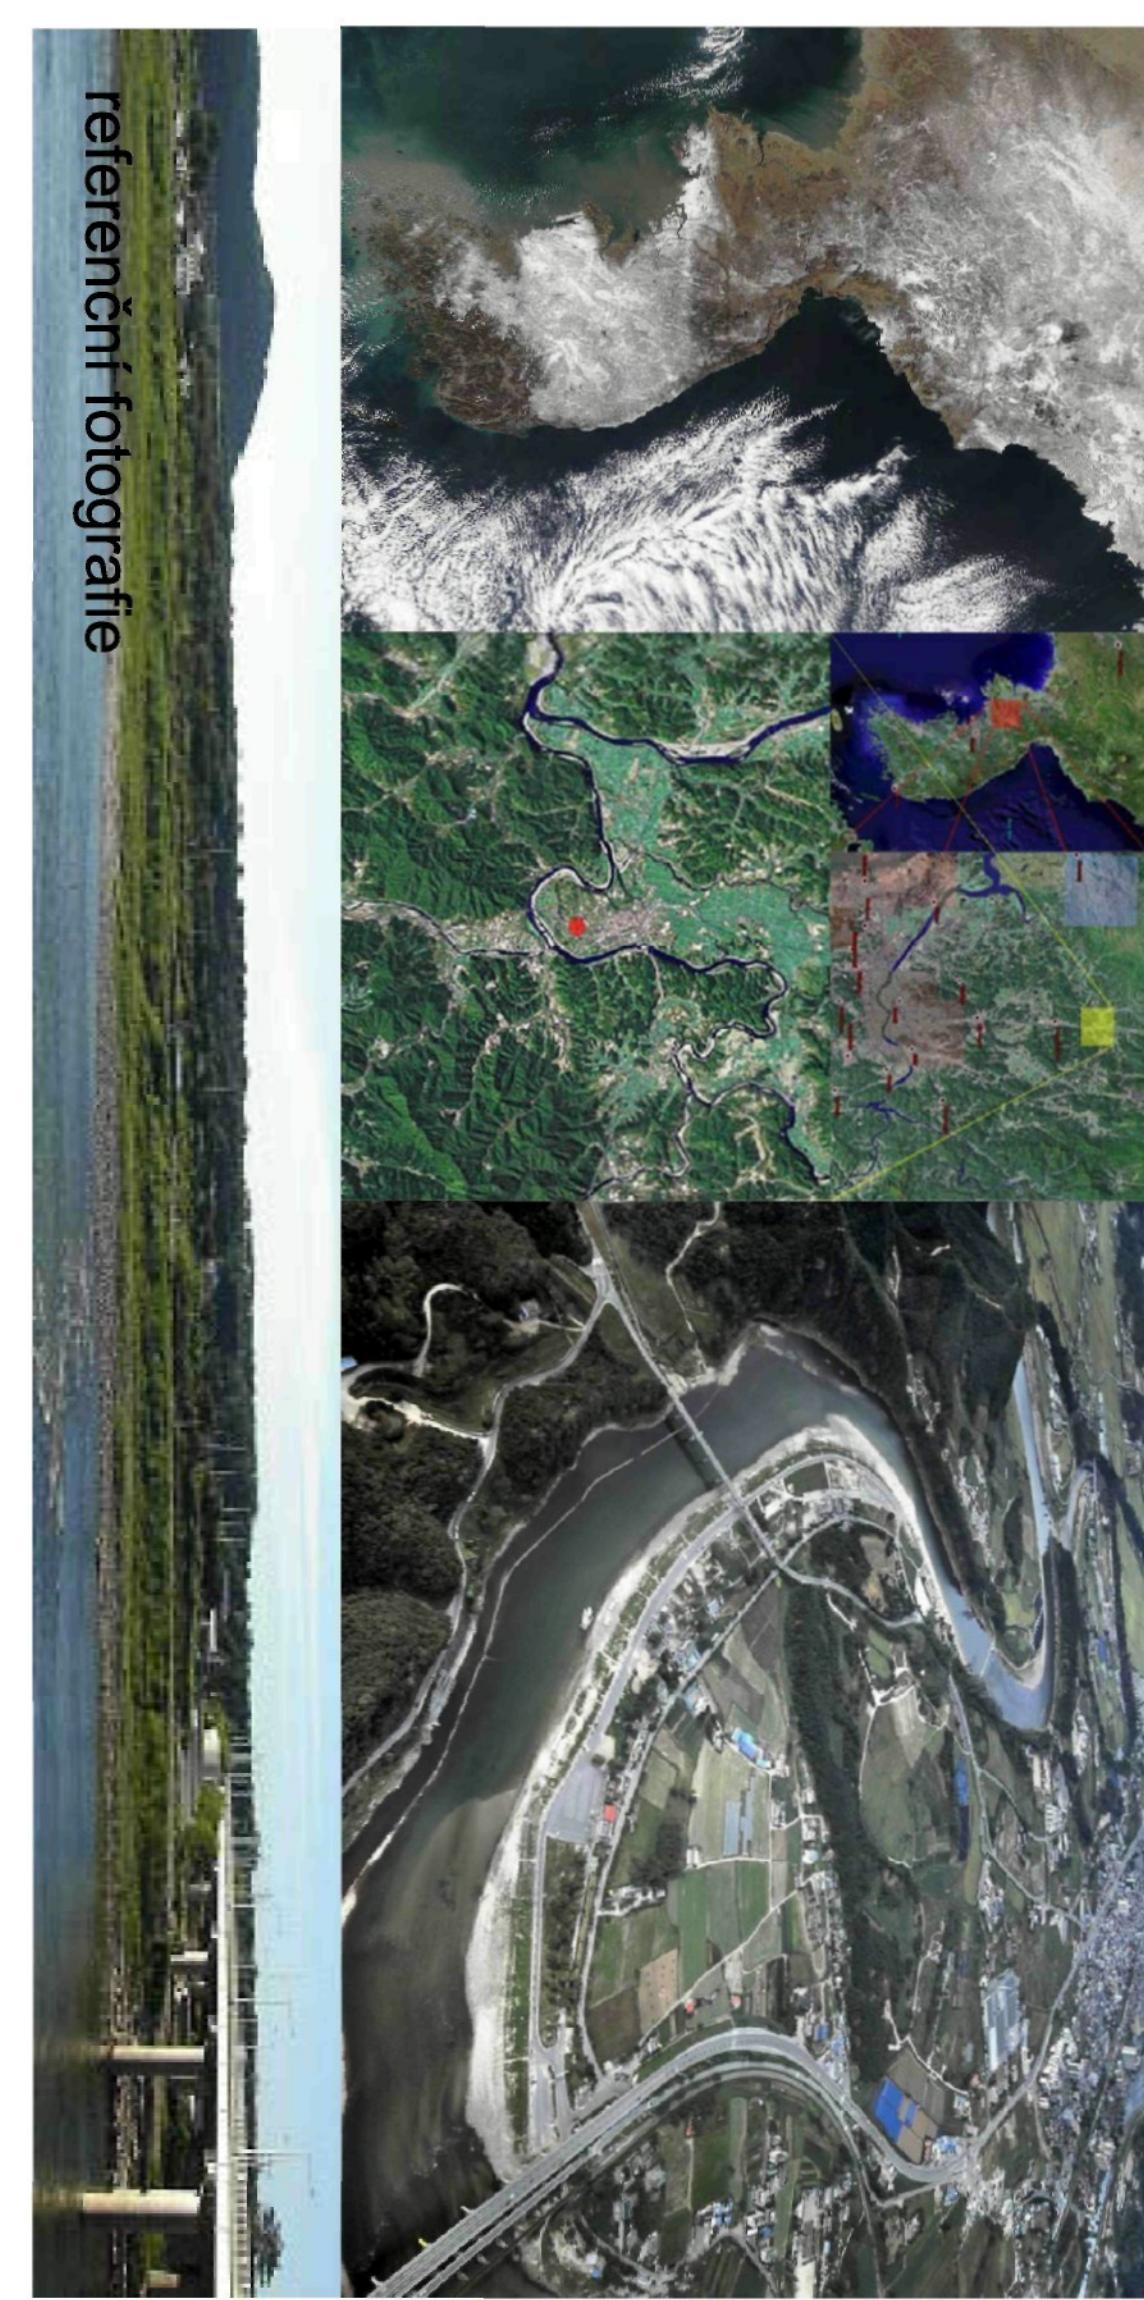


# schéma komunikací a funkční náplně území

 


Lokalita archeologických nalezišť v Jeongok - Ri je uzavřena v meandru řeky Hantan. Řeka je z jihu ostře ohraňena pásem prudce se zdvihajících kopců. Naleziště jsou ve vnitřním ohybu řeky na ostrohu, který tvoří čelo čedičové desky, která vznikla ve čtvrtohorách asi před půl milionem let. Svrchní geologické vrstvy tvoří naváté spraše, spodní vrstvy jsou naplaveniny a ruly.



Prudký svah čela čedičové tabule vytváří krajinný schod s převýšením 20 metrů.


Prehistorické muzeum je součástí a zároveň srdcem prehistorického areálu Jeongok - Ri, který obsahuje několik nesourodých částí nabízejících návštěvníkům velké množství pestrých aktivit od zábavního parku, přes historickou vesnici, venkovní vykopávky, park s naučnou stezkou až po prehistorický park. Prehistorický park hostí každý rok paleolitický festival. Budova muzea stojí při ustí přirozené cesty na terénní schod.

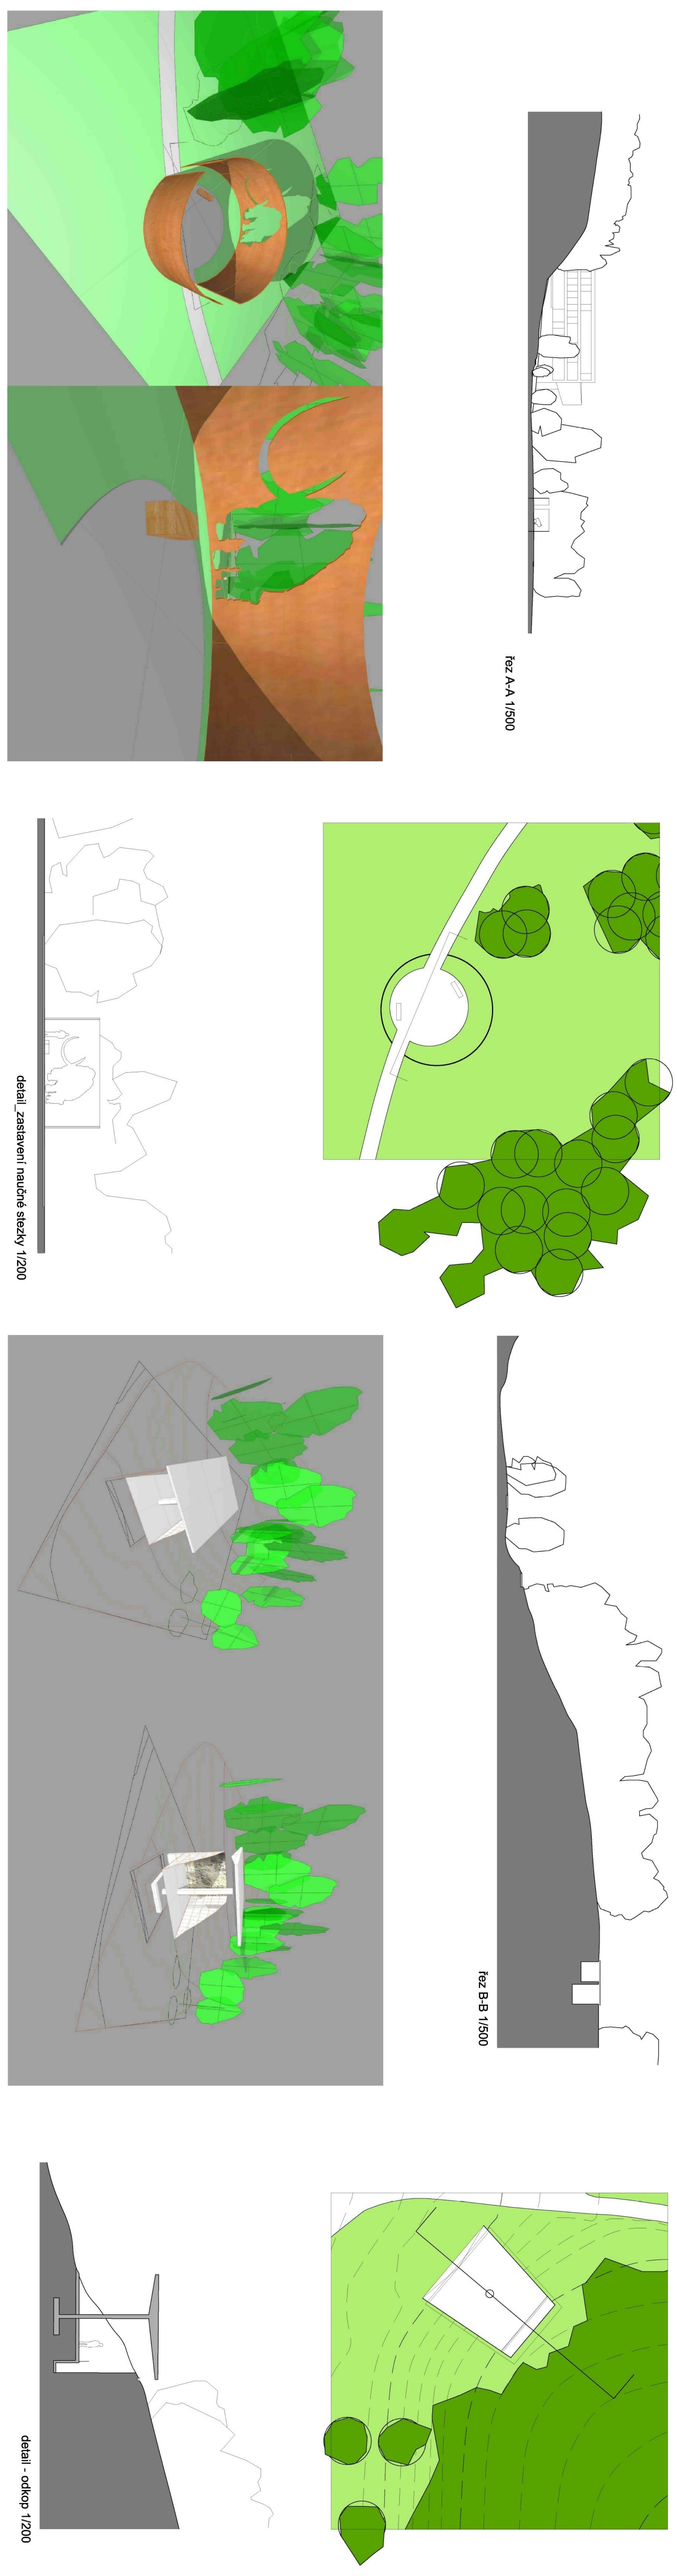


situace řešeného území 1/500

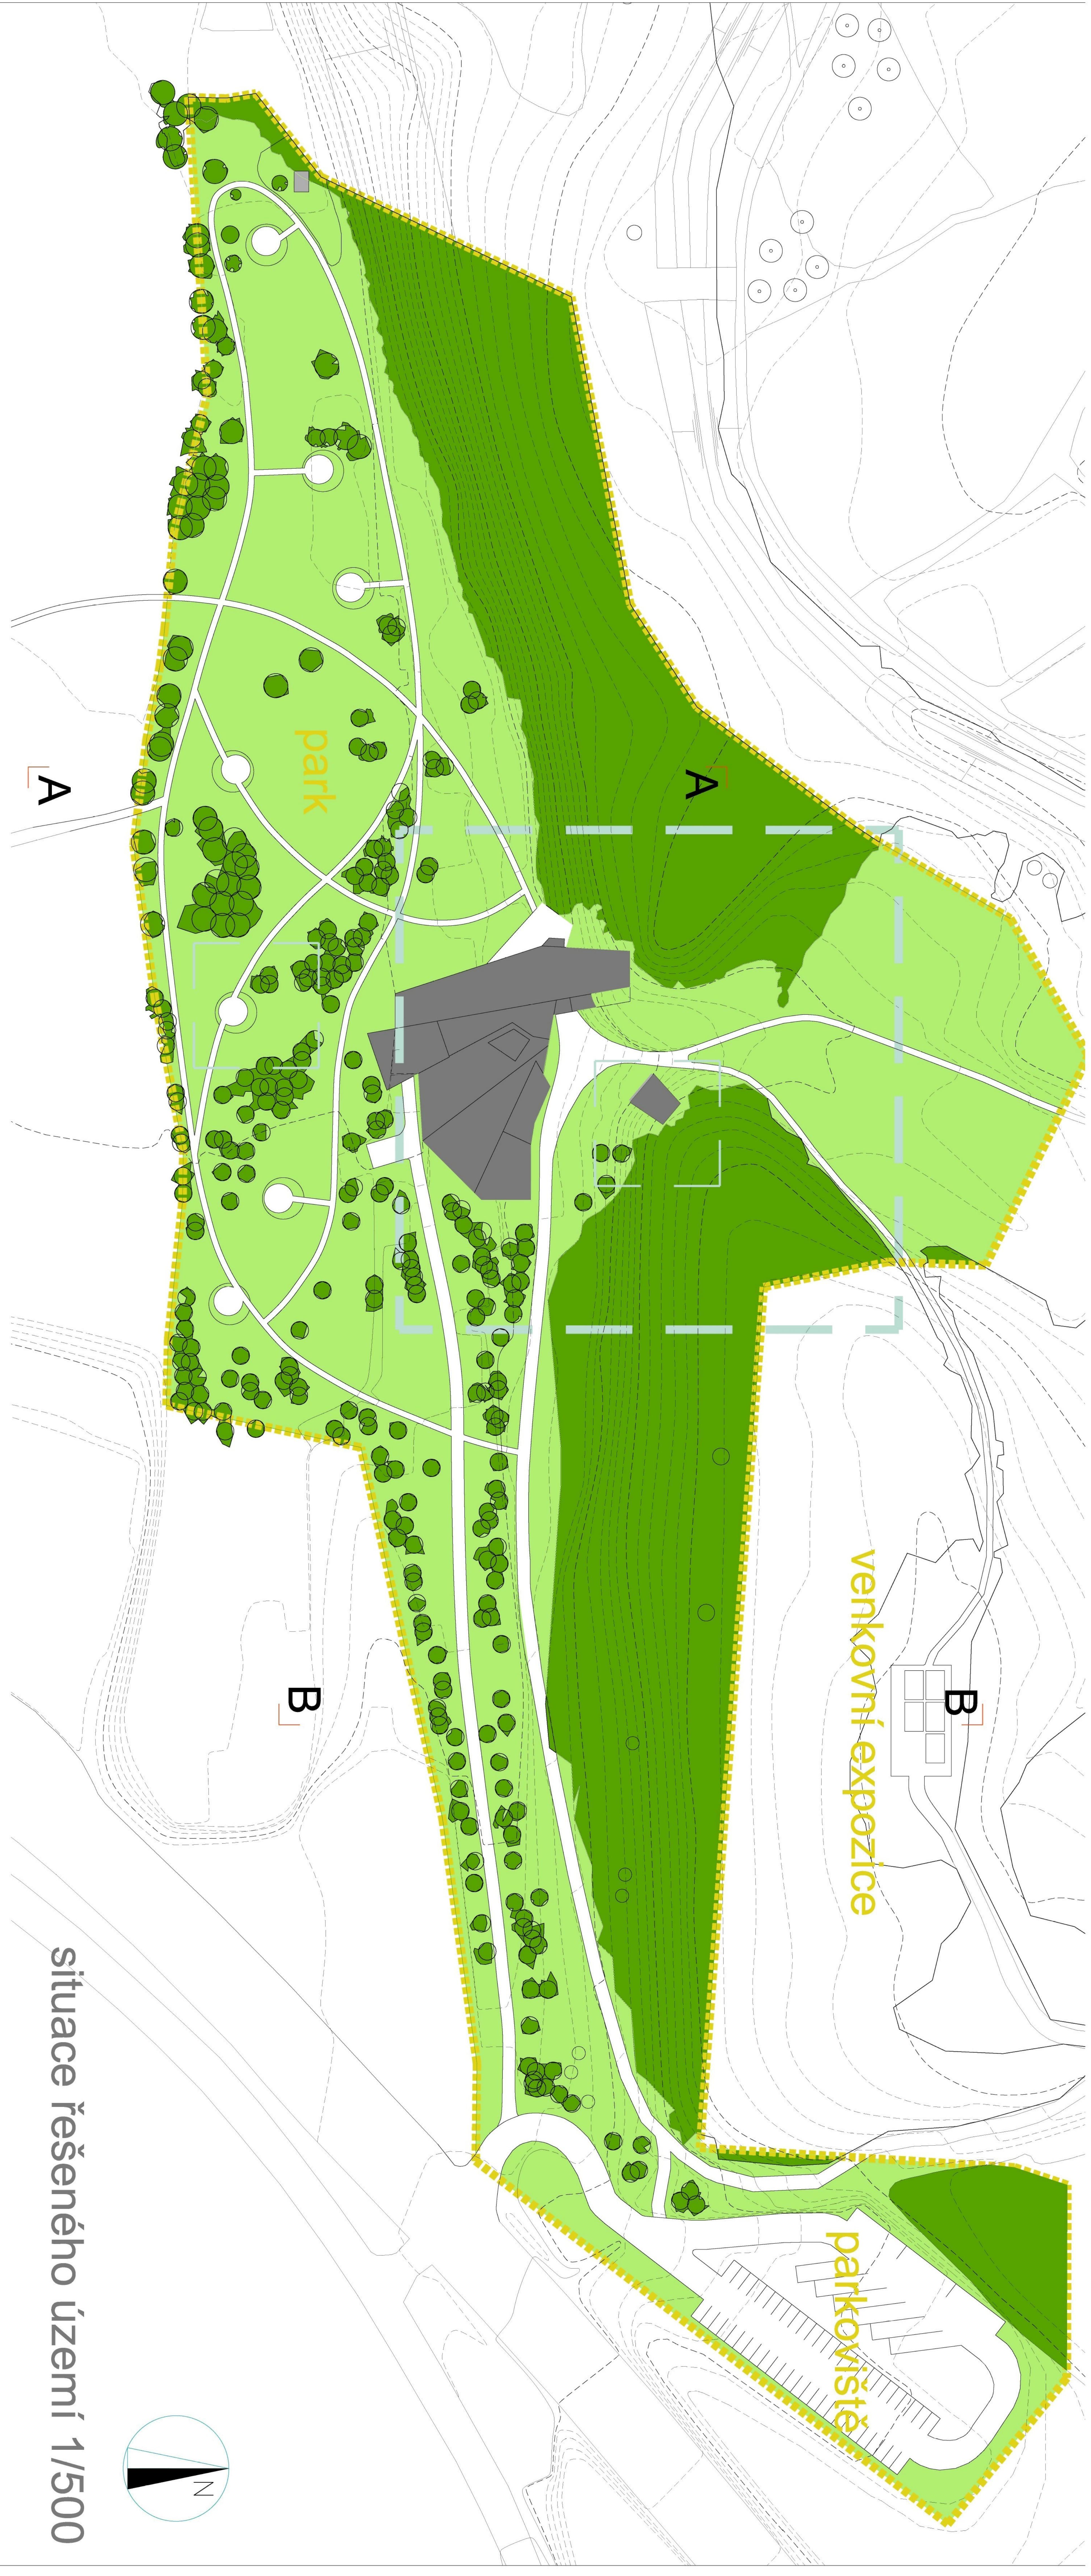

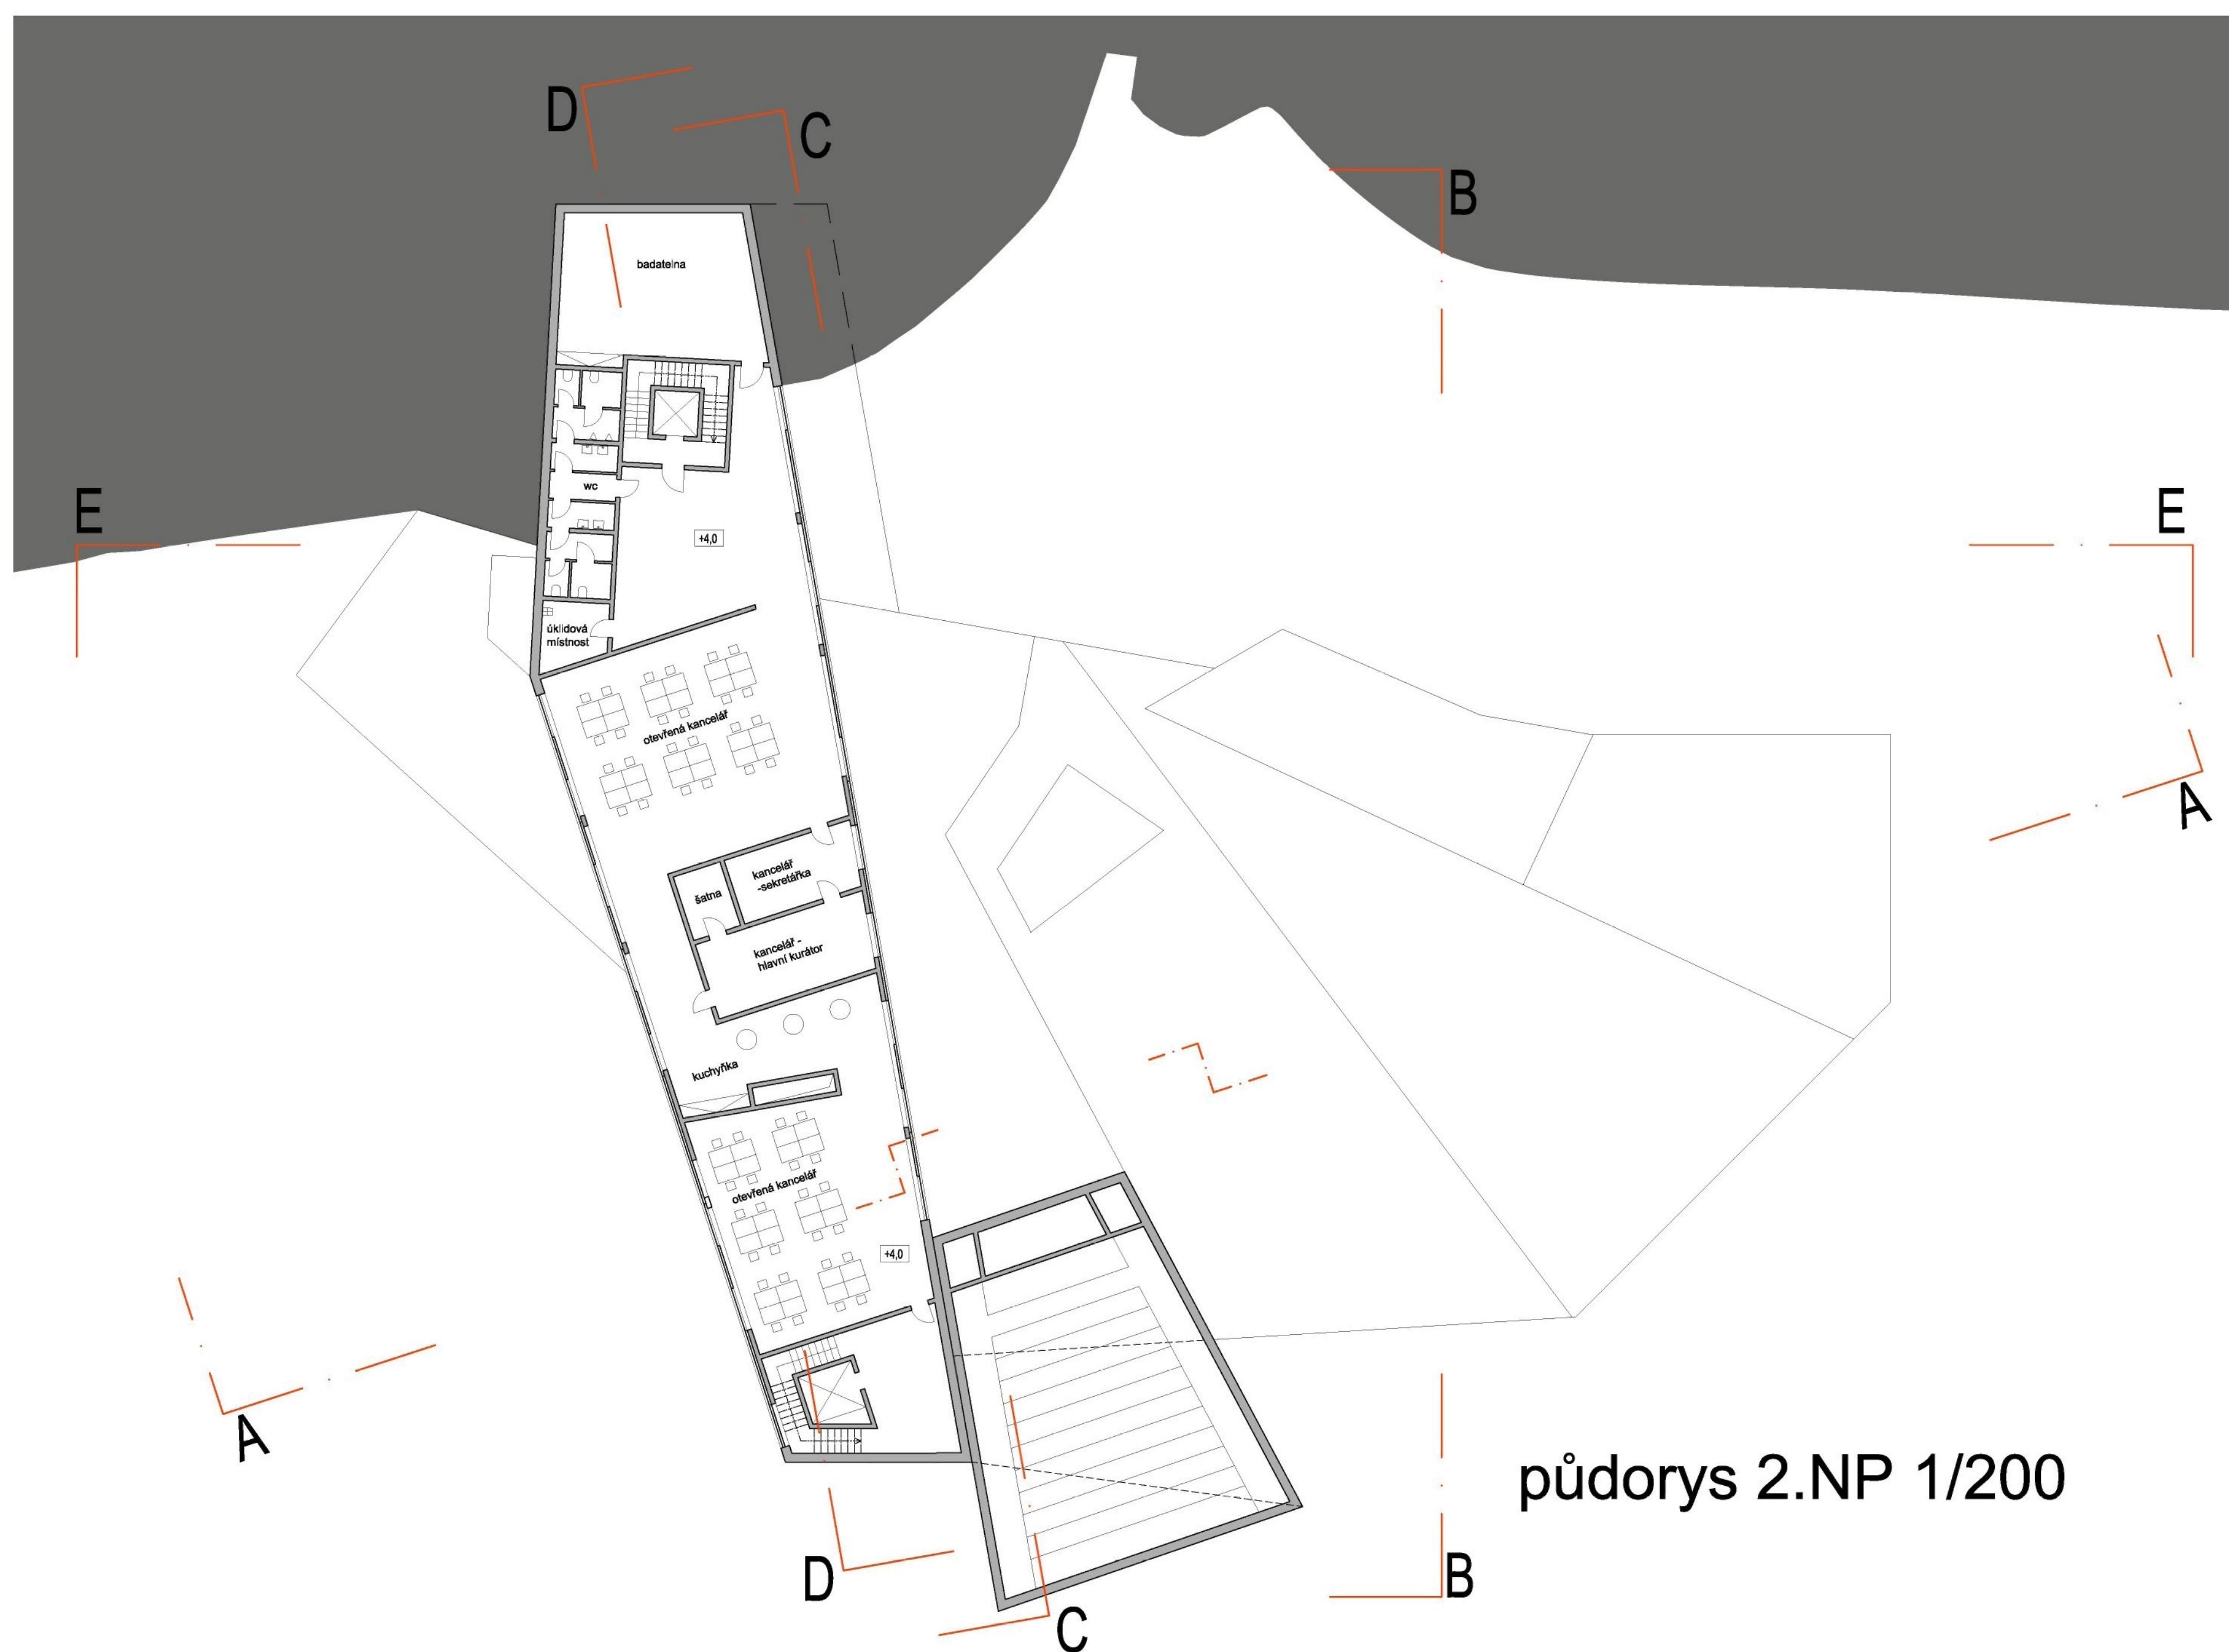
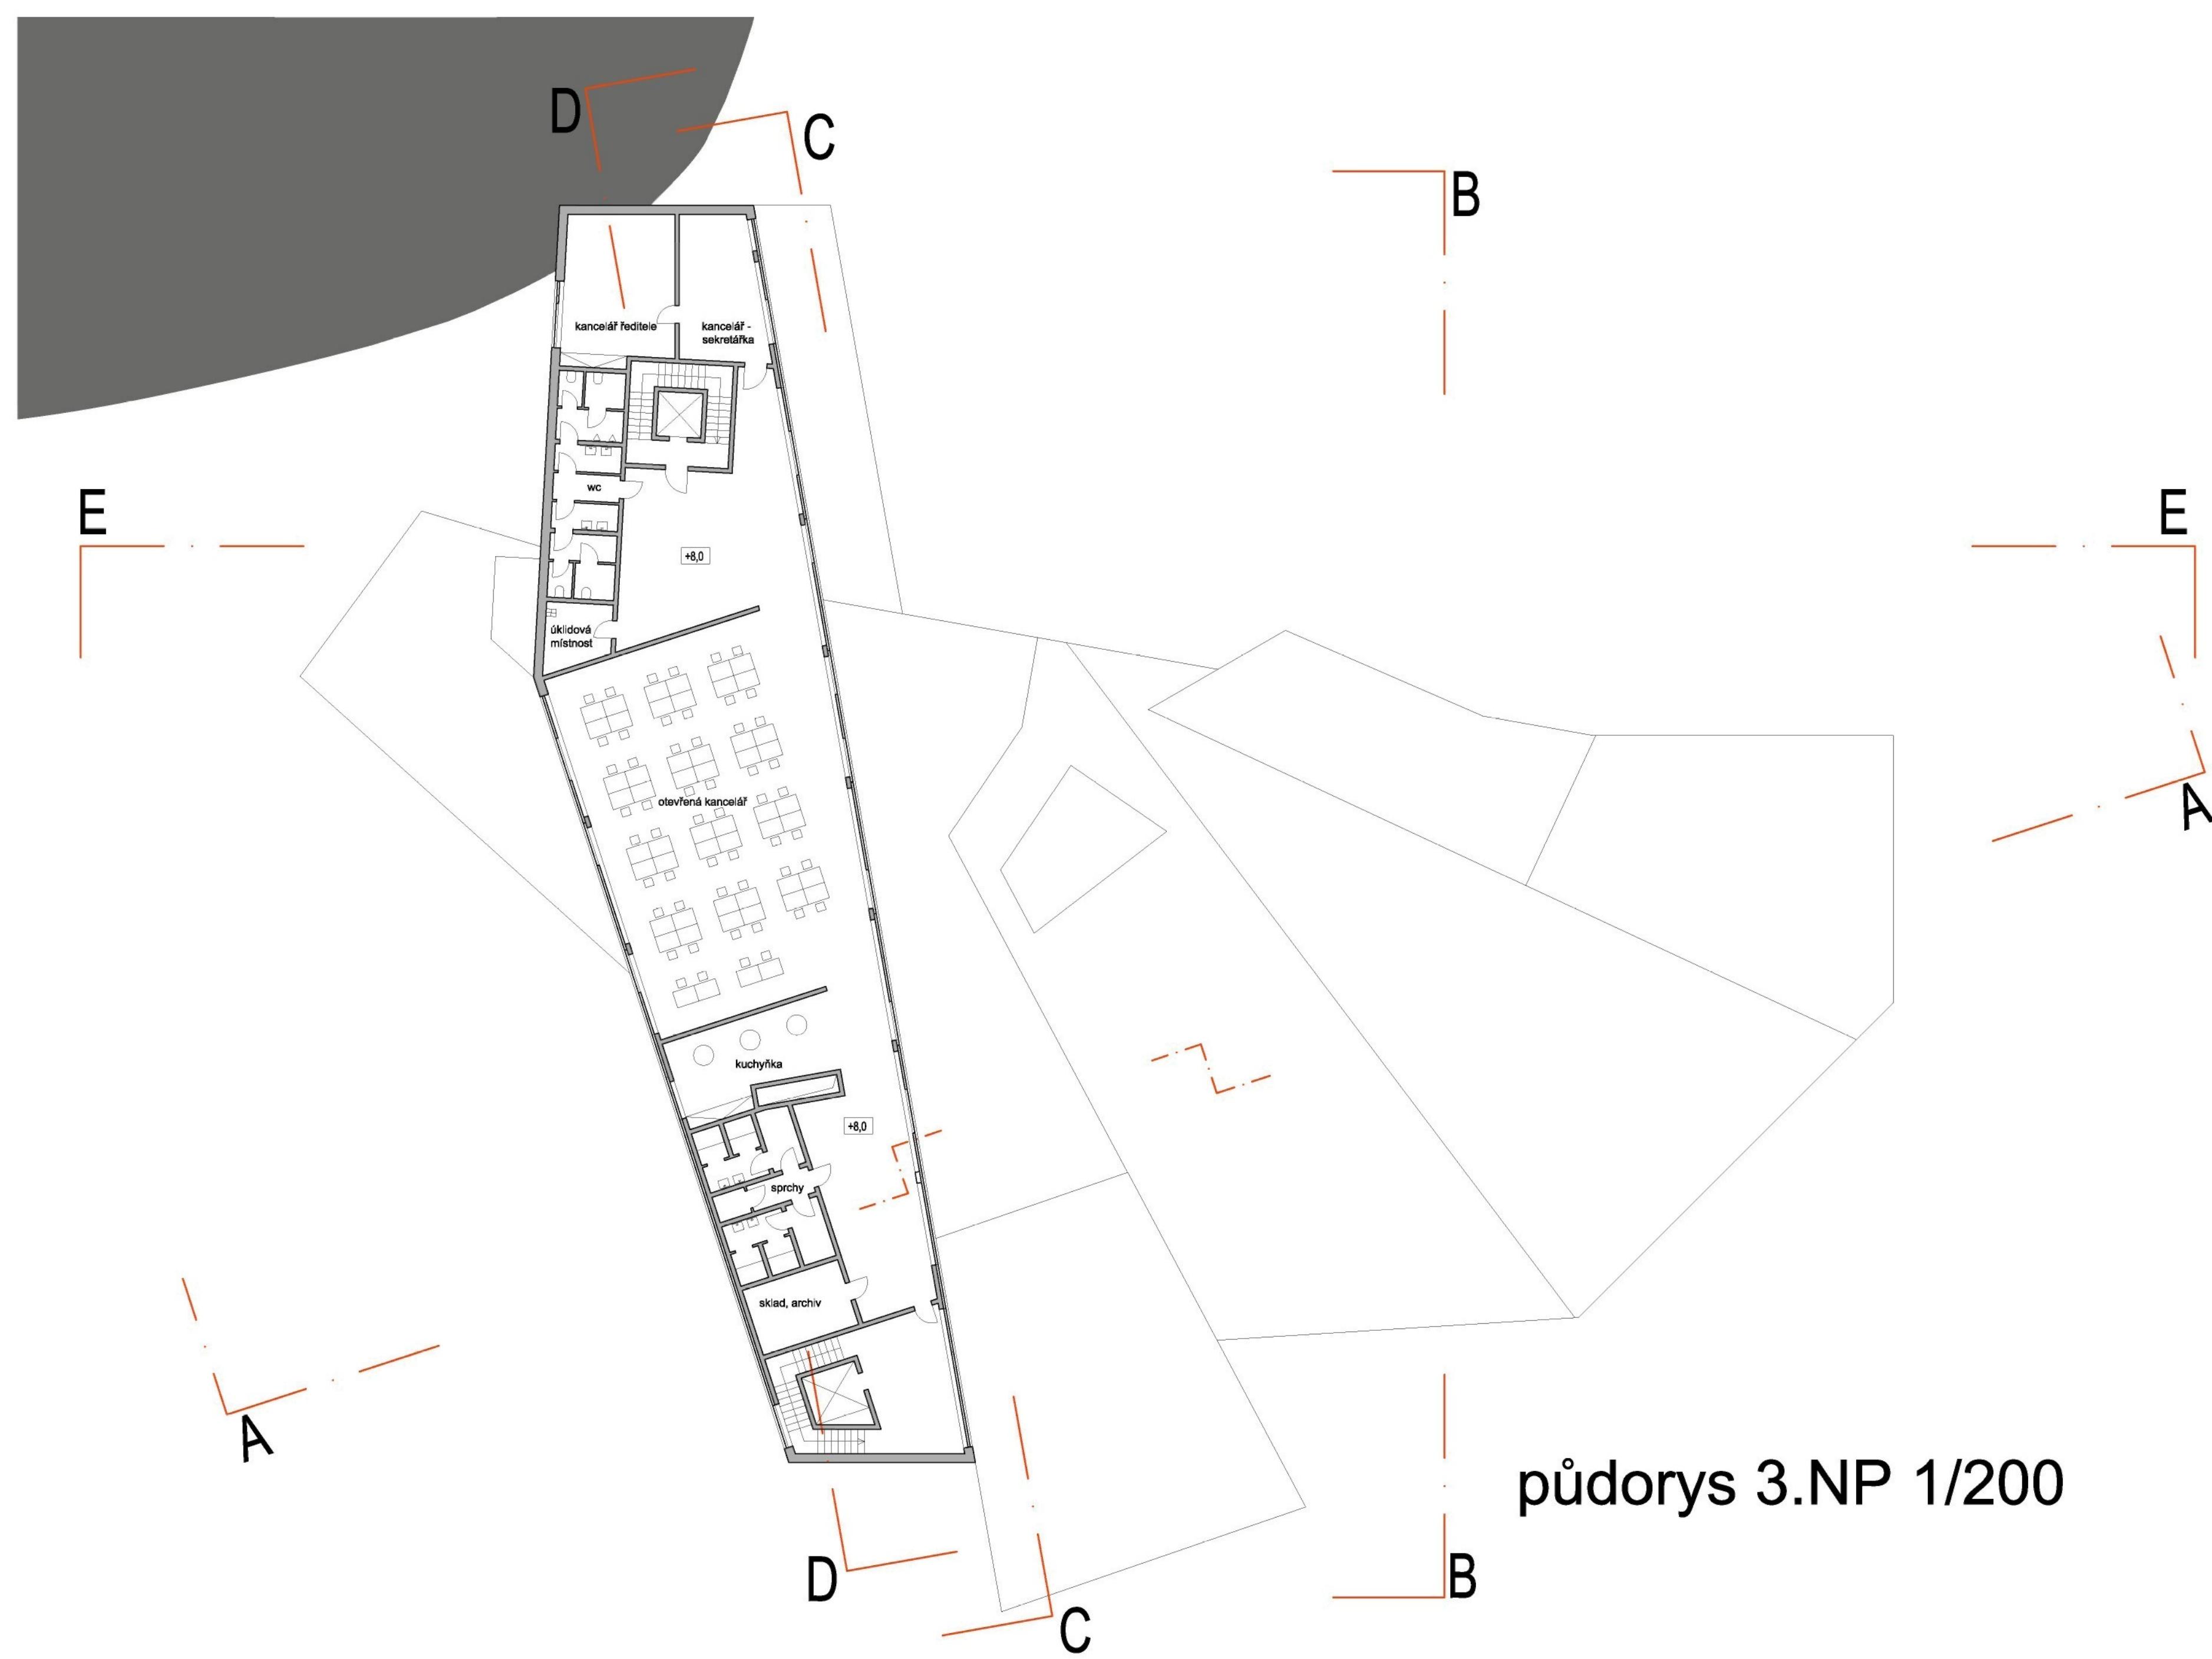


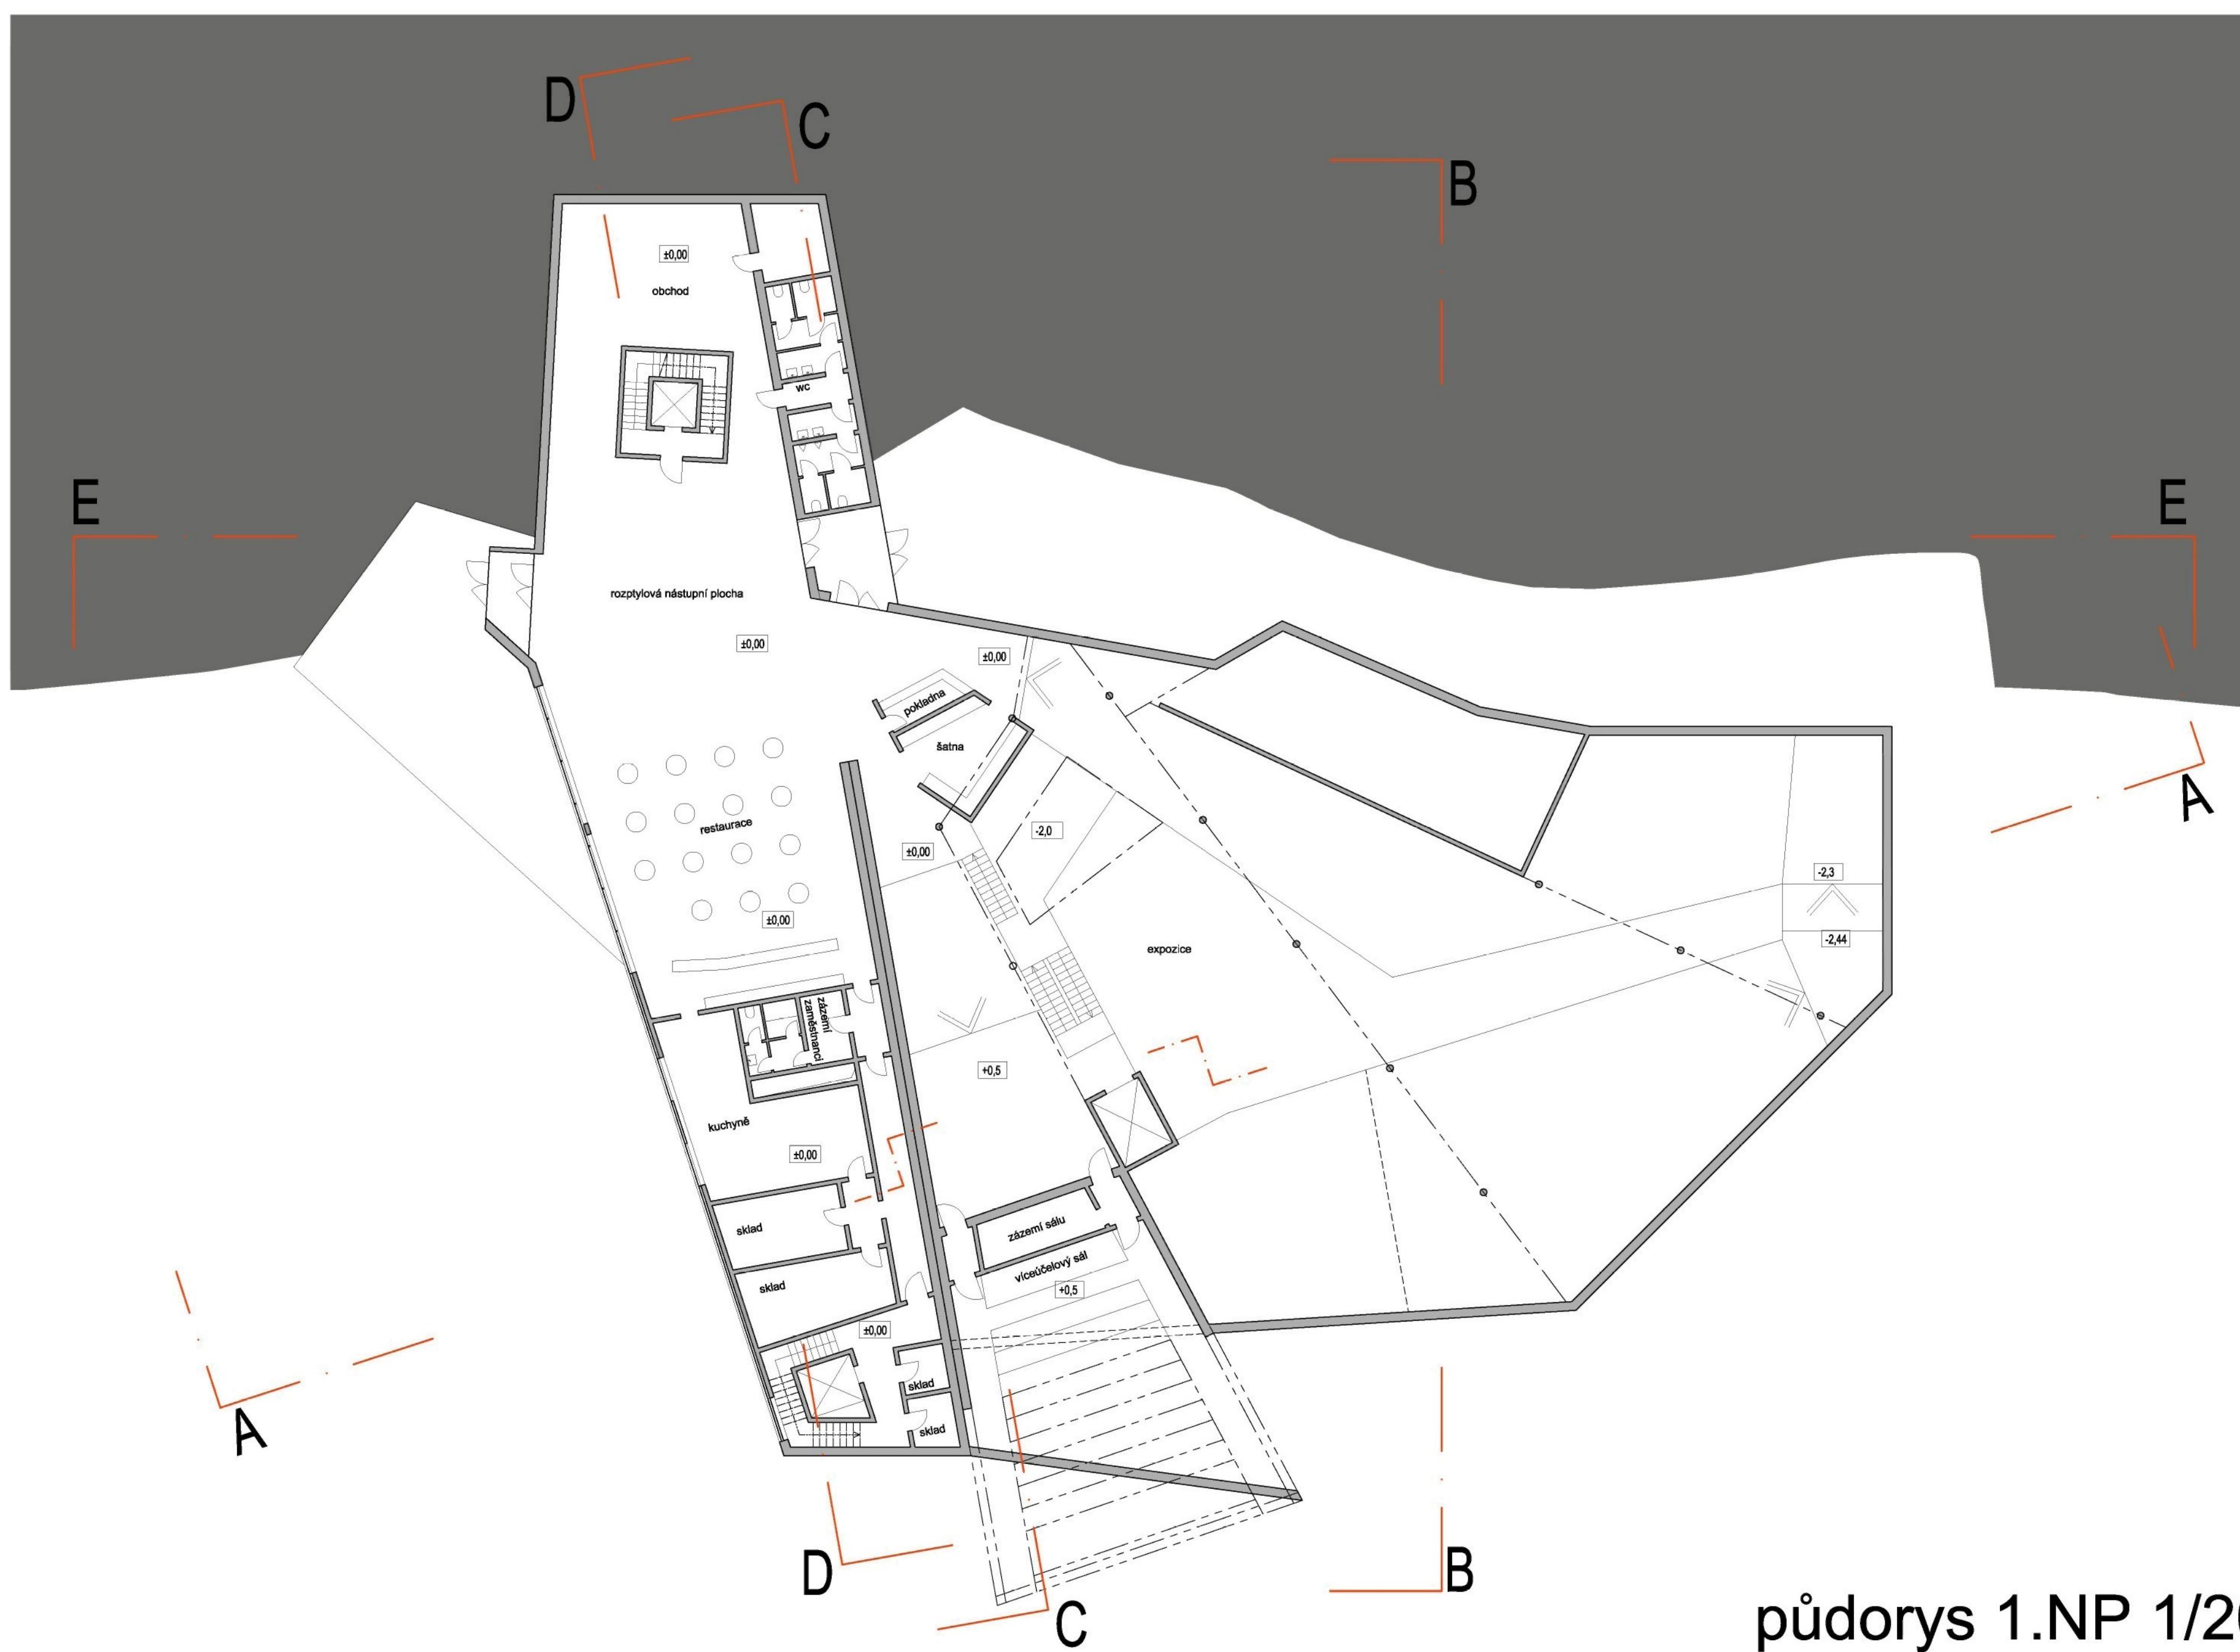



půdorys 1.NP 1/200

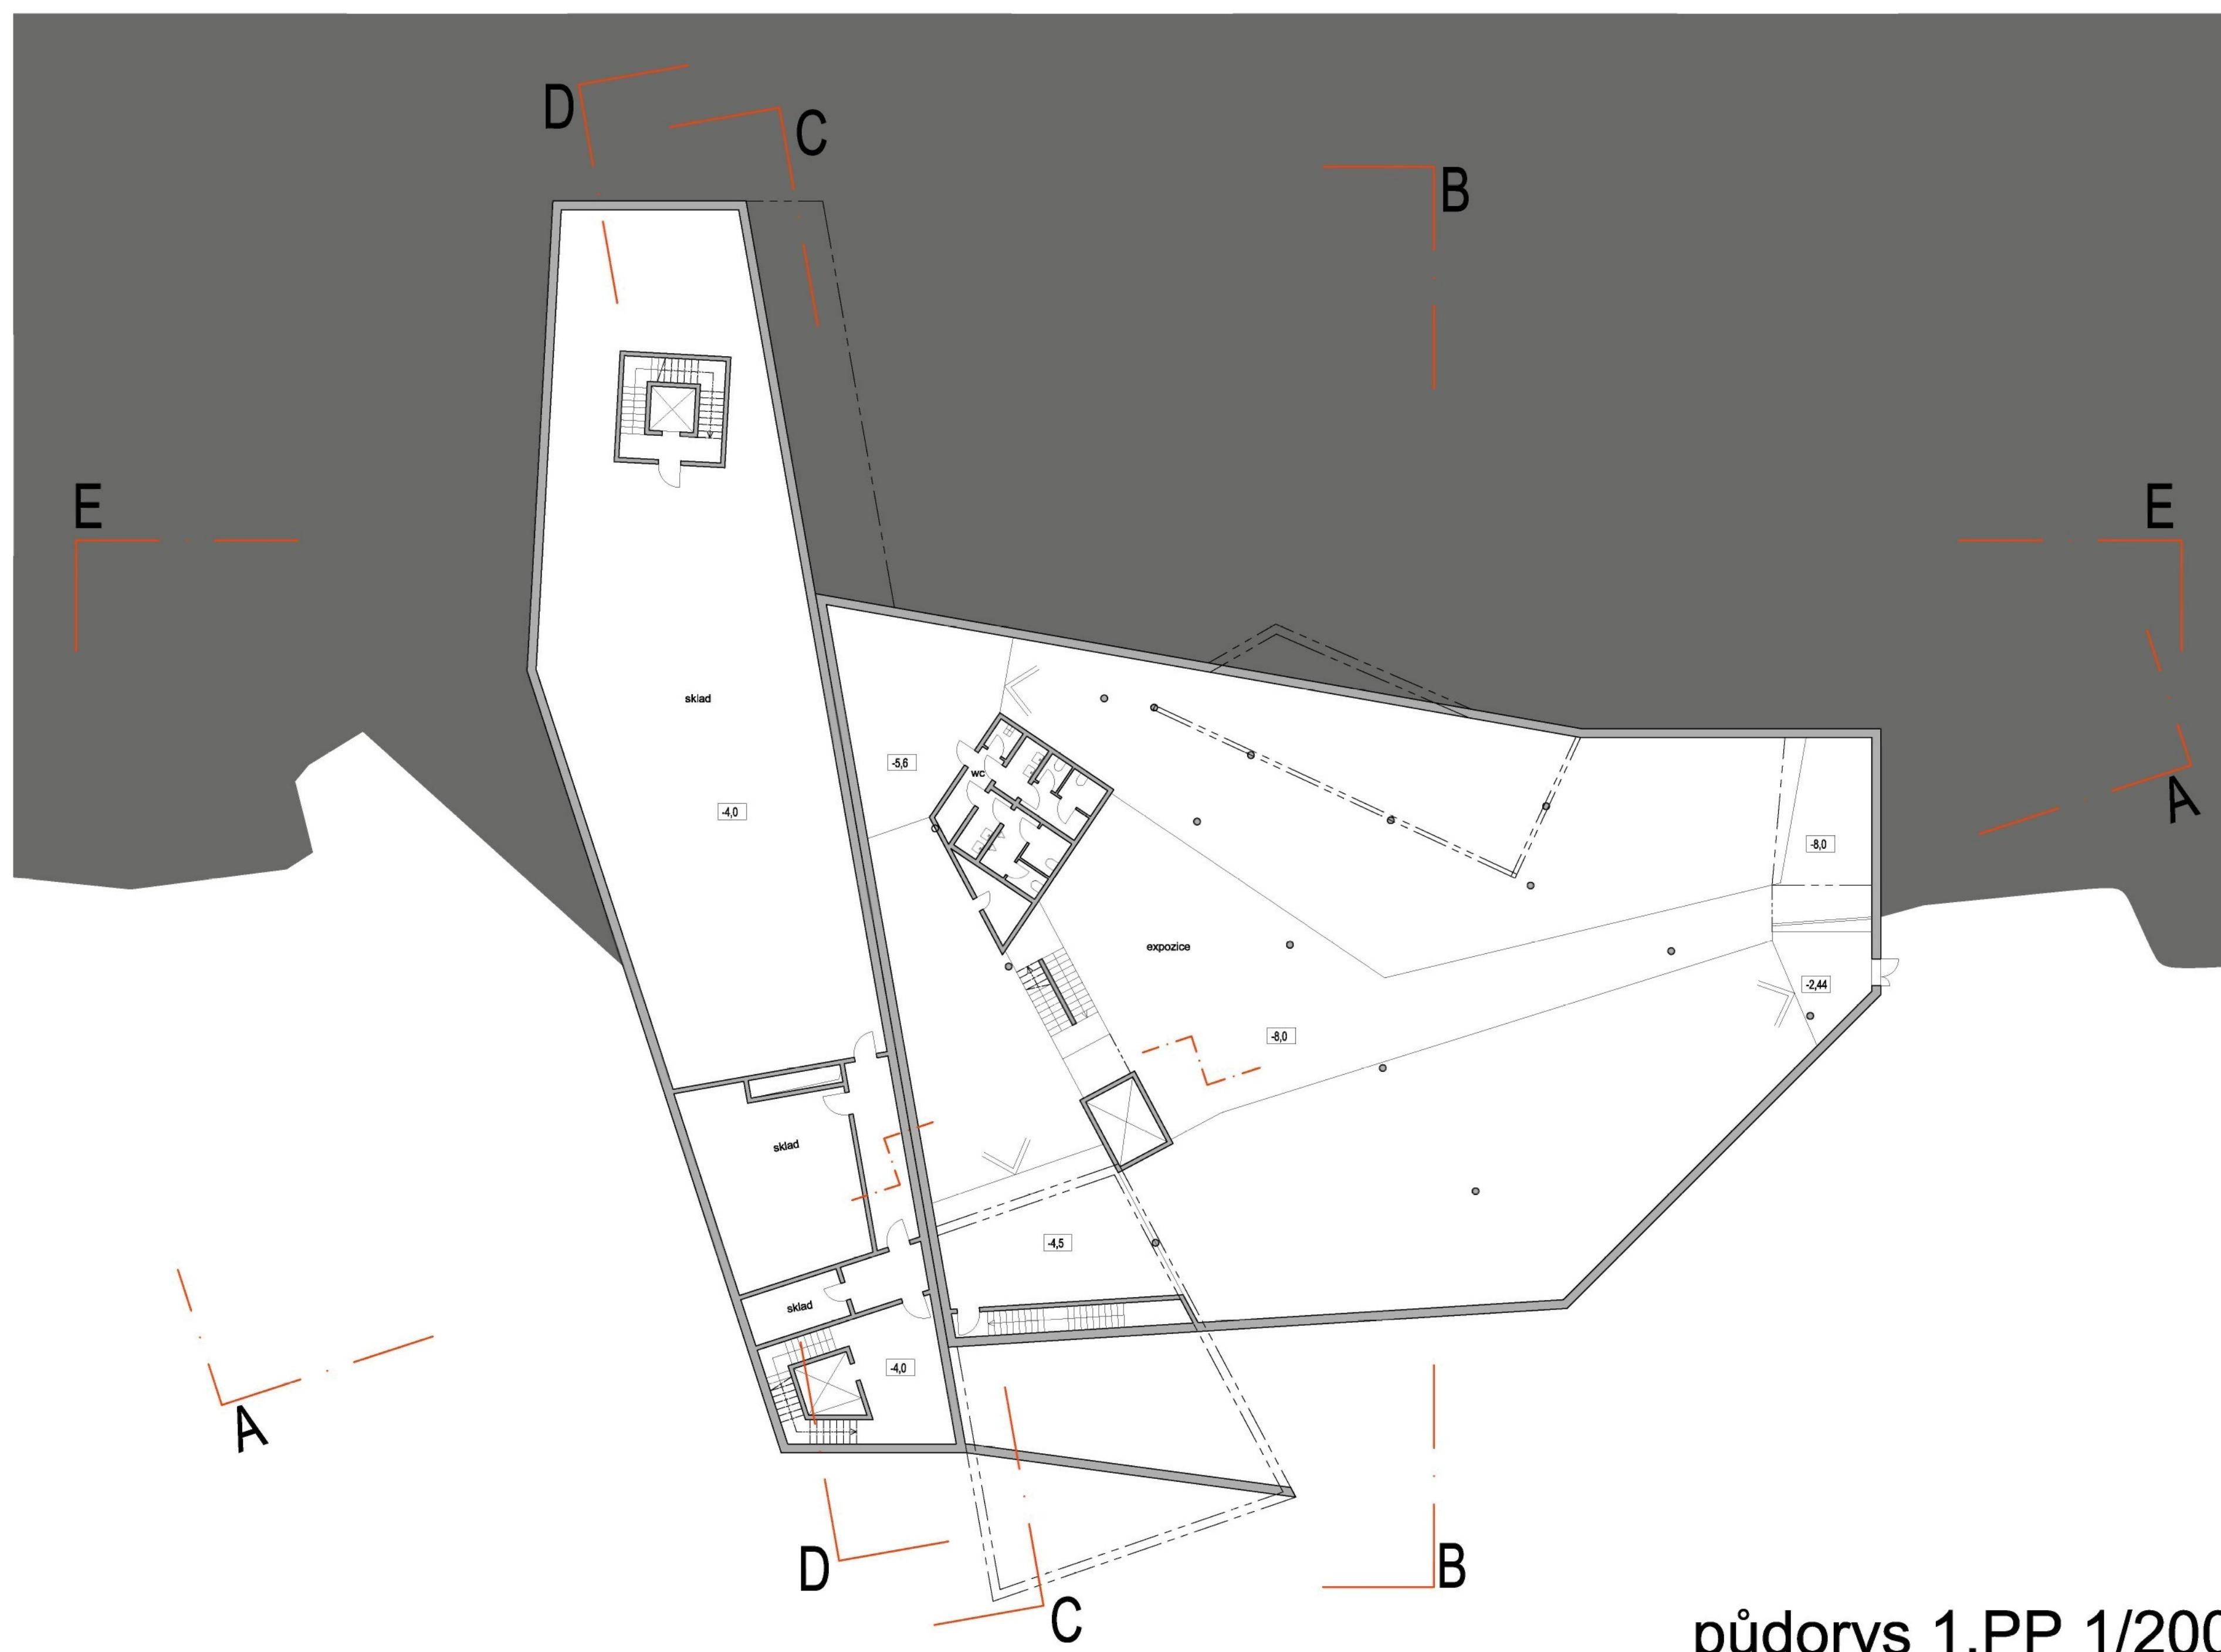


půdorys 1.PP 1/200

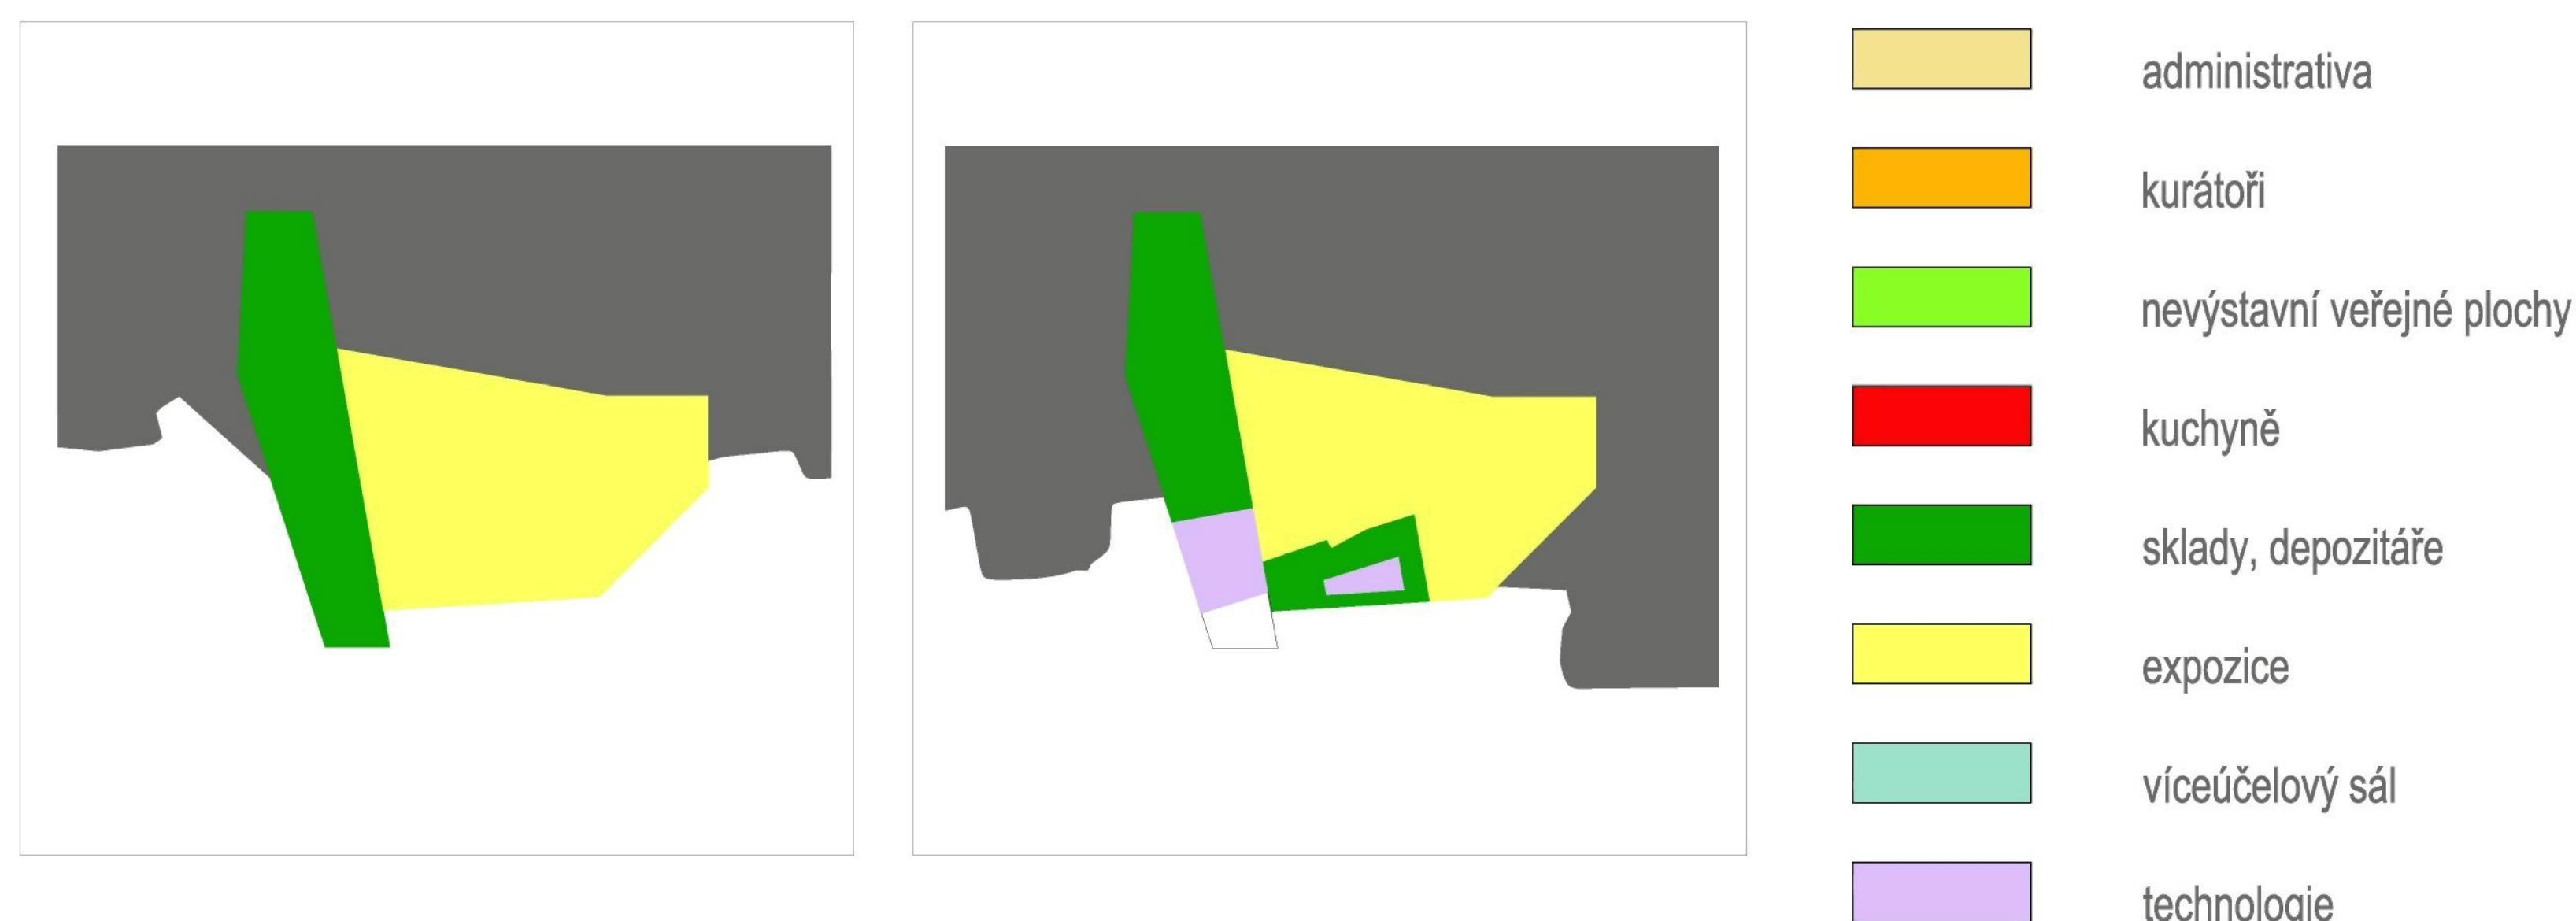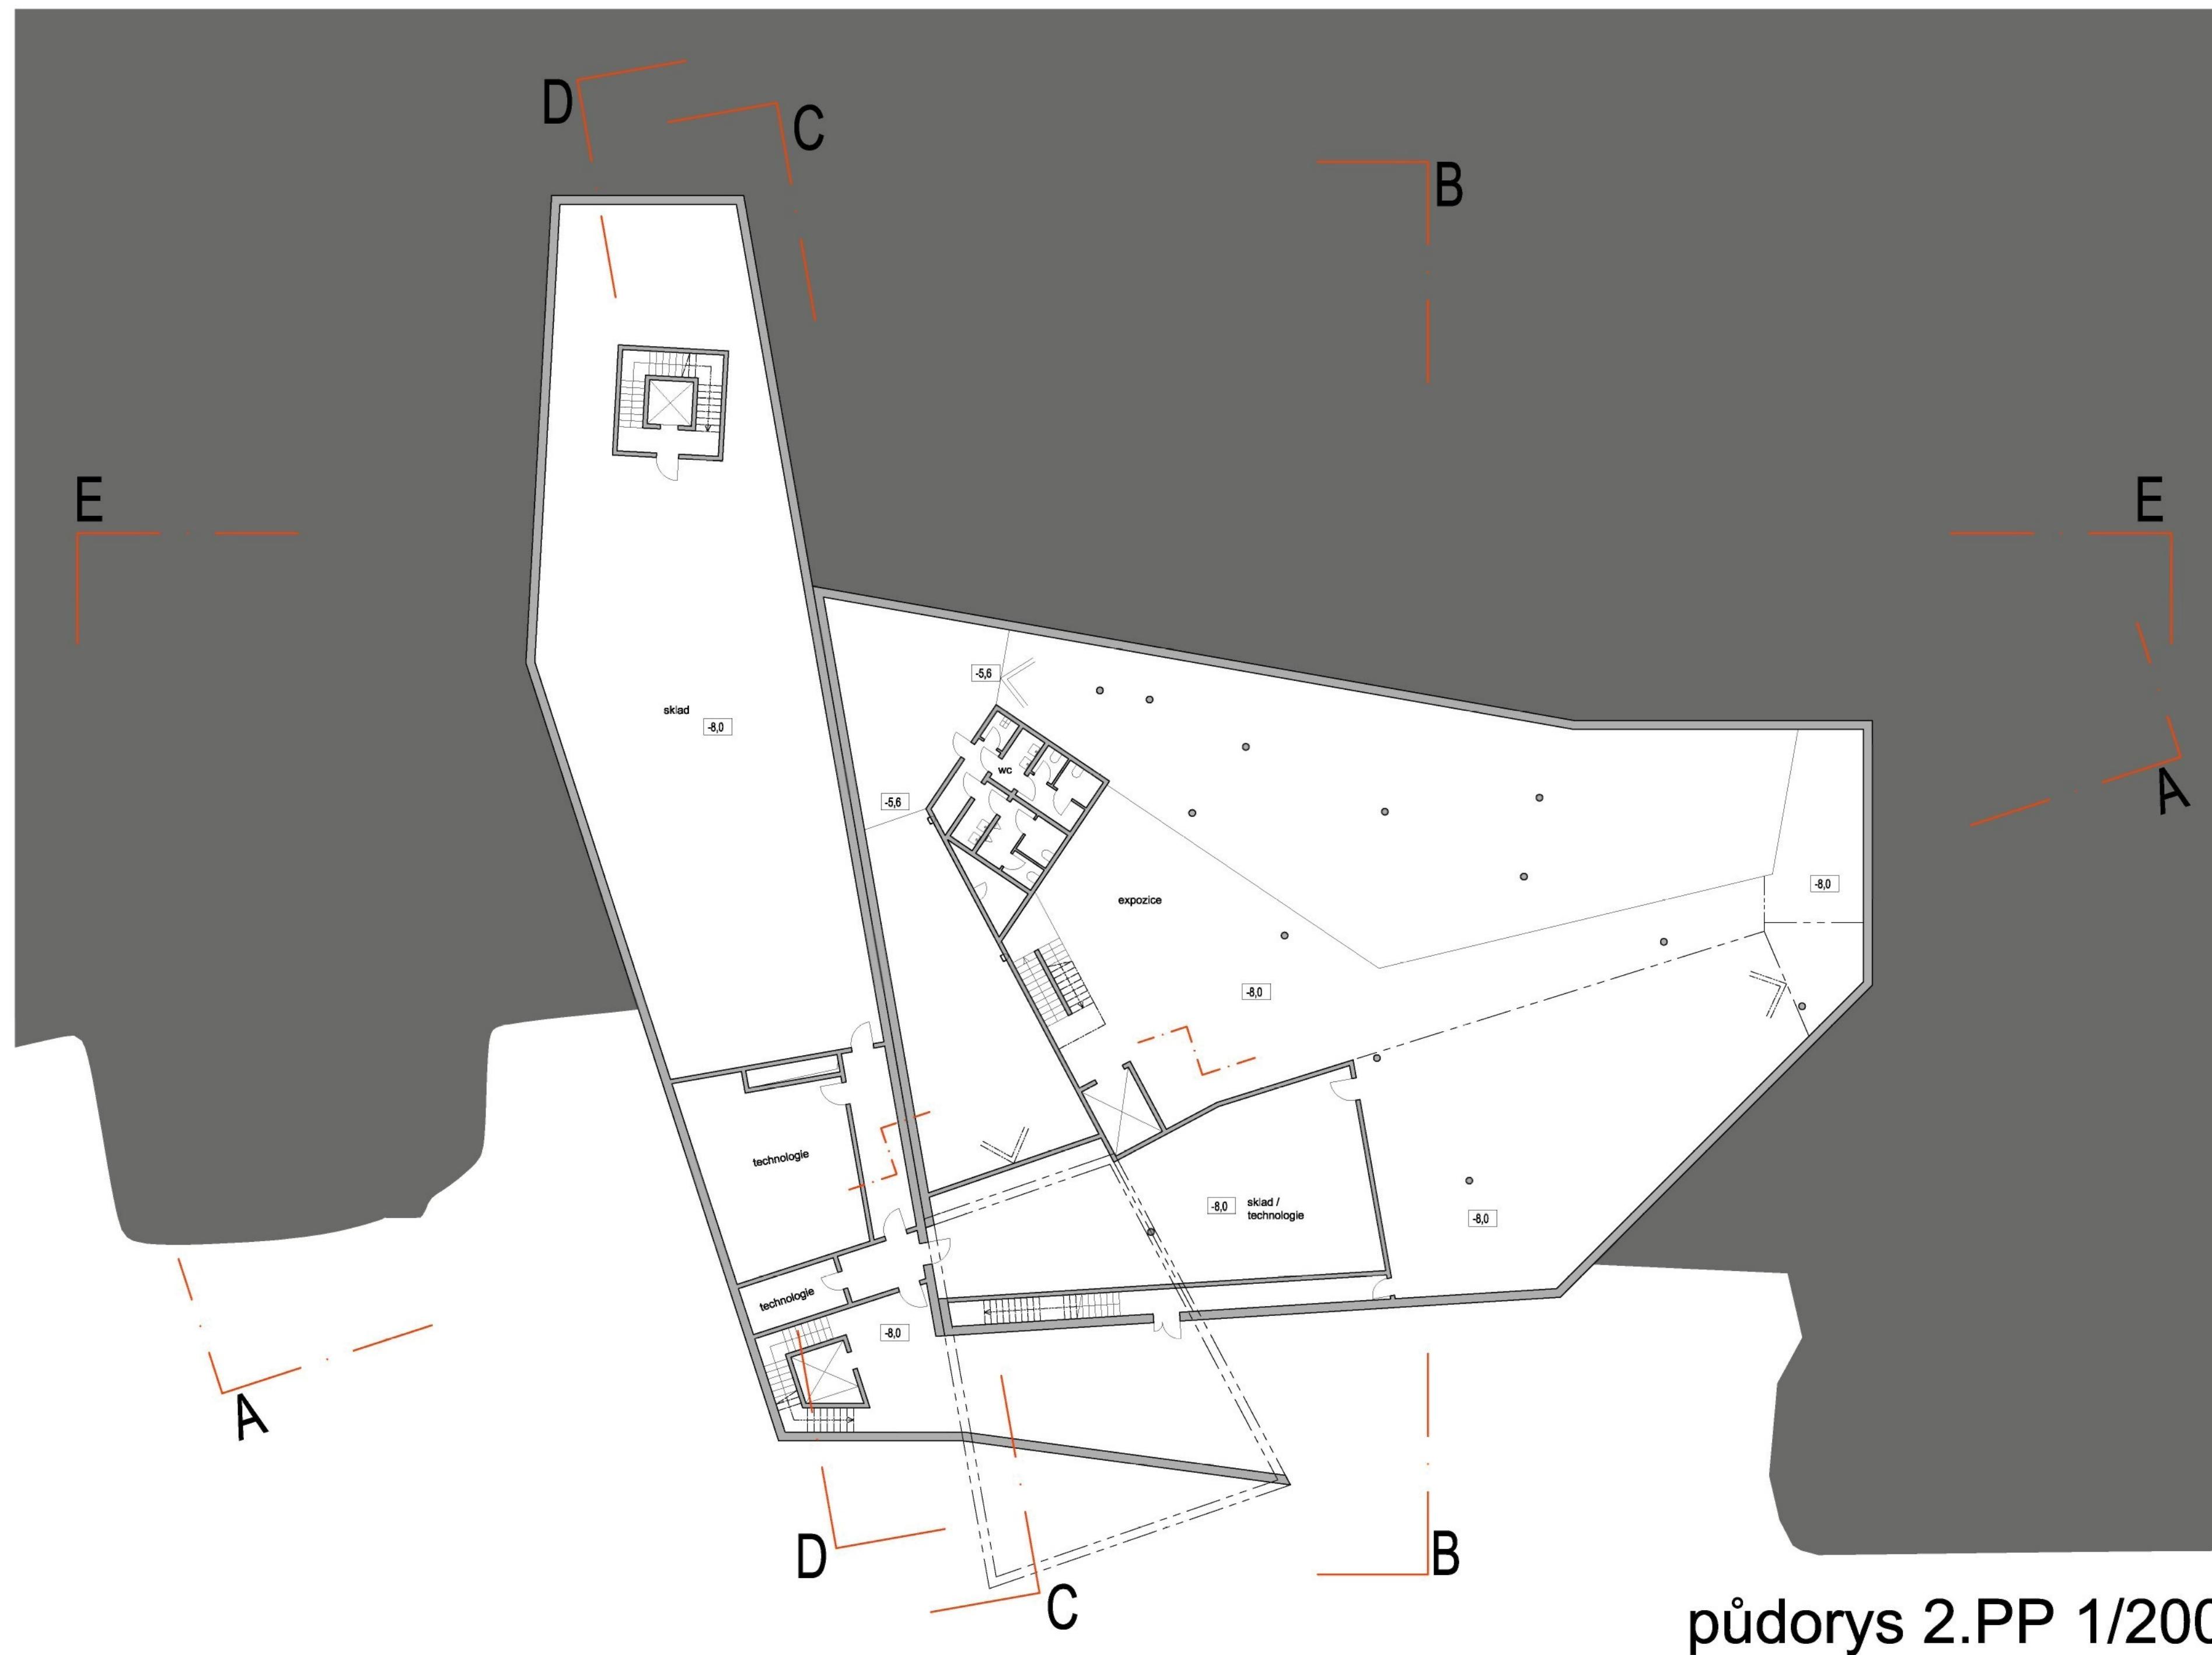



legenda funkcí

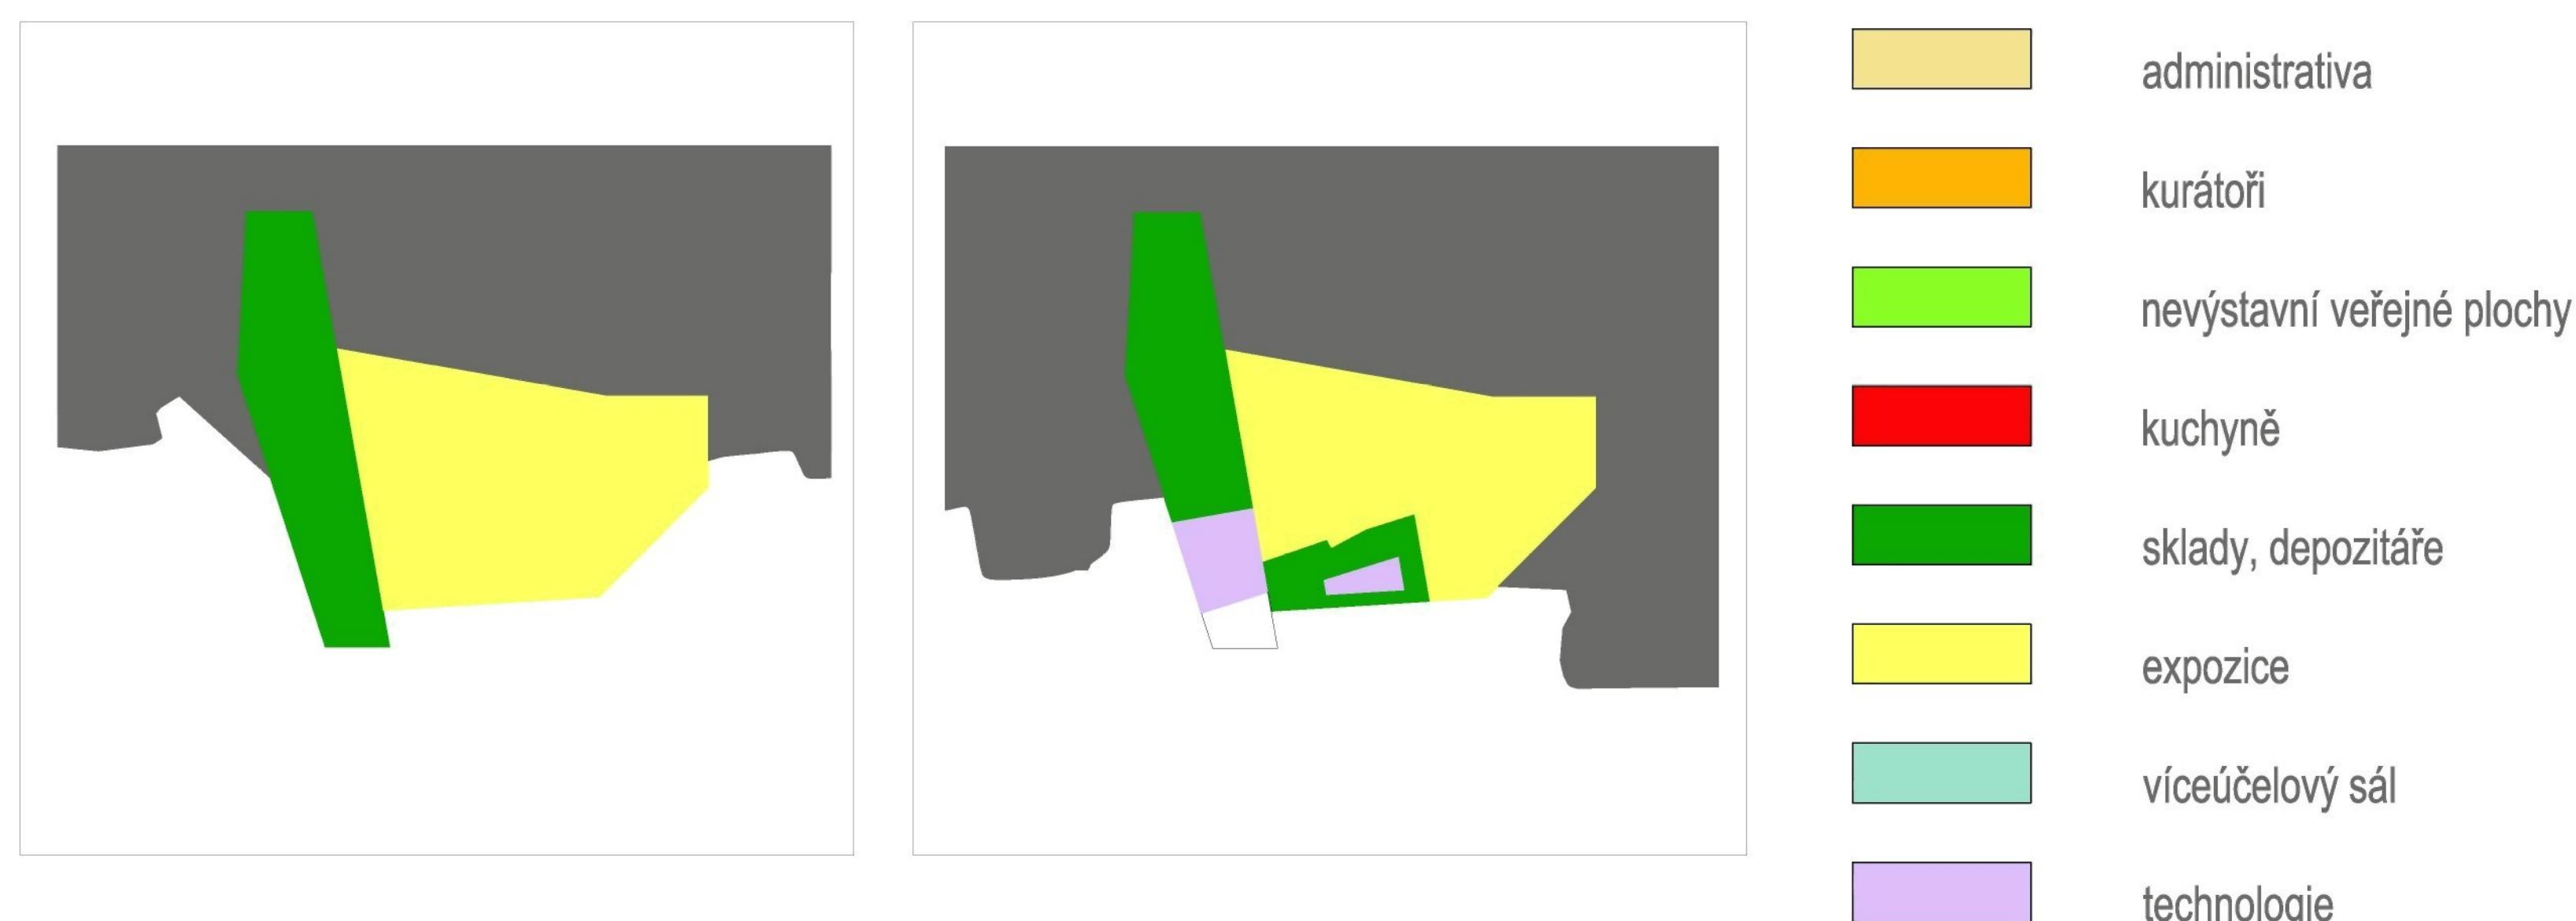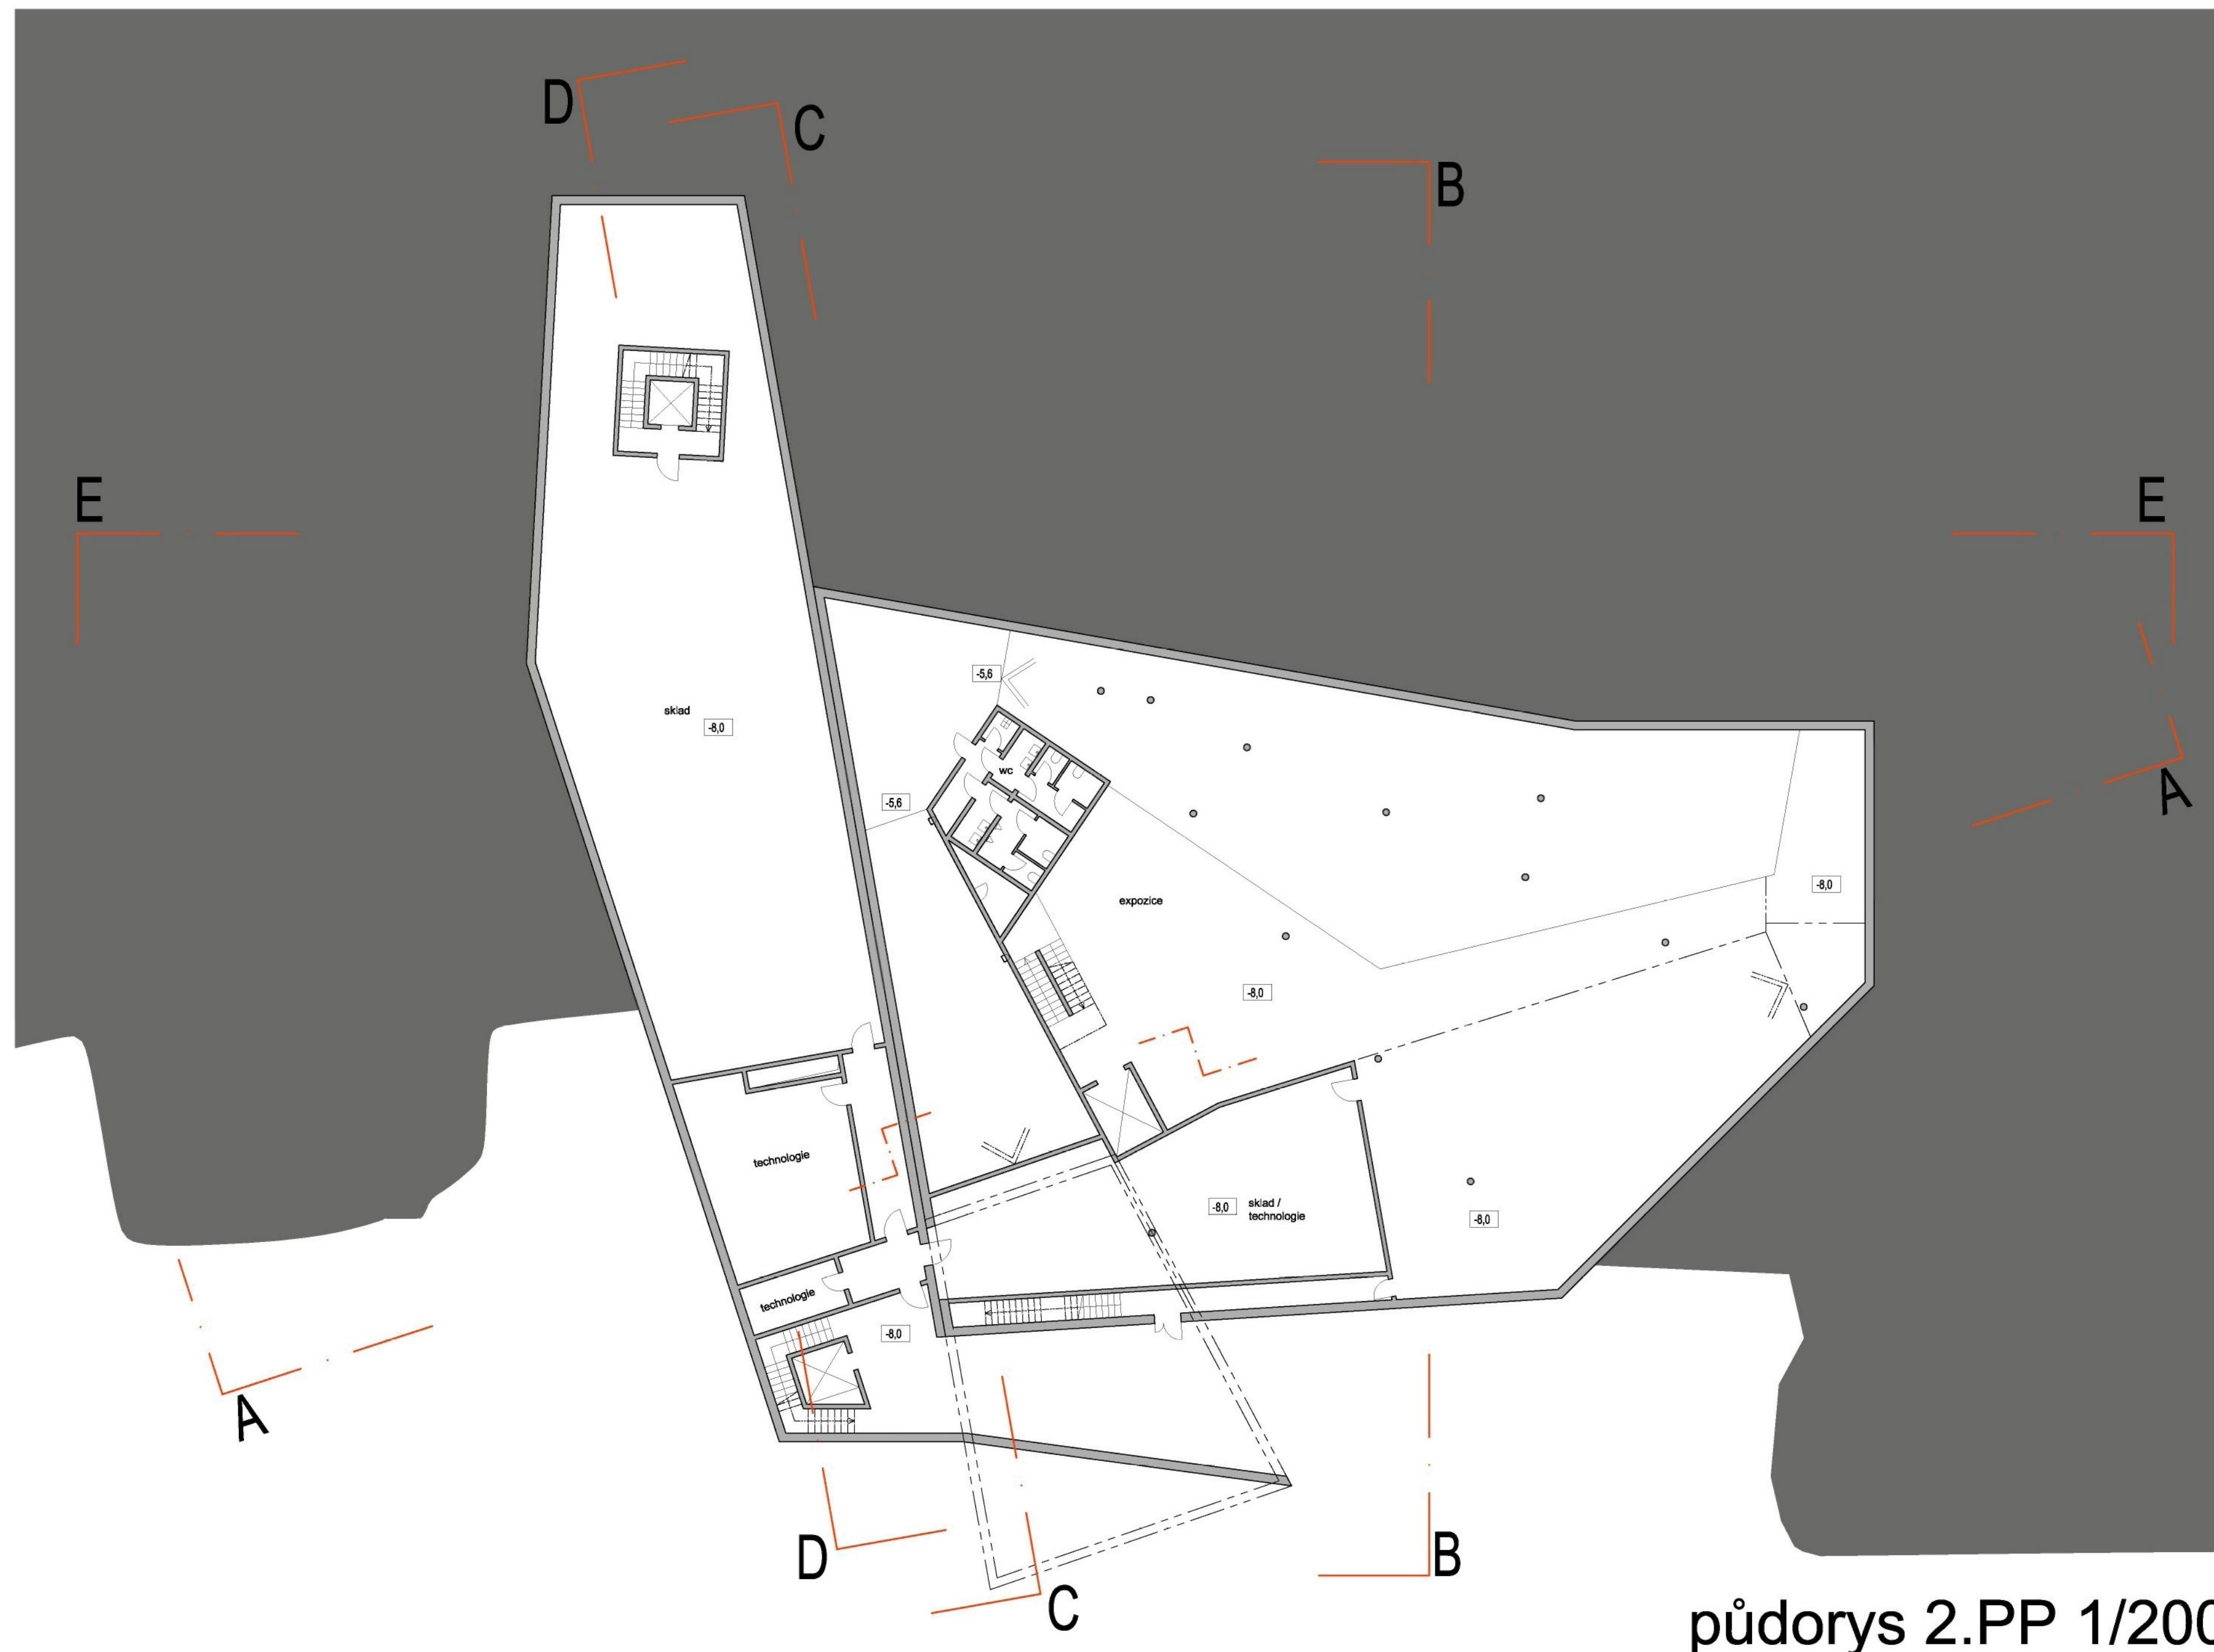



legenda funkcí

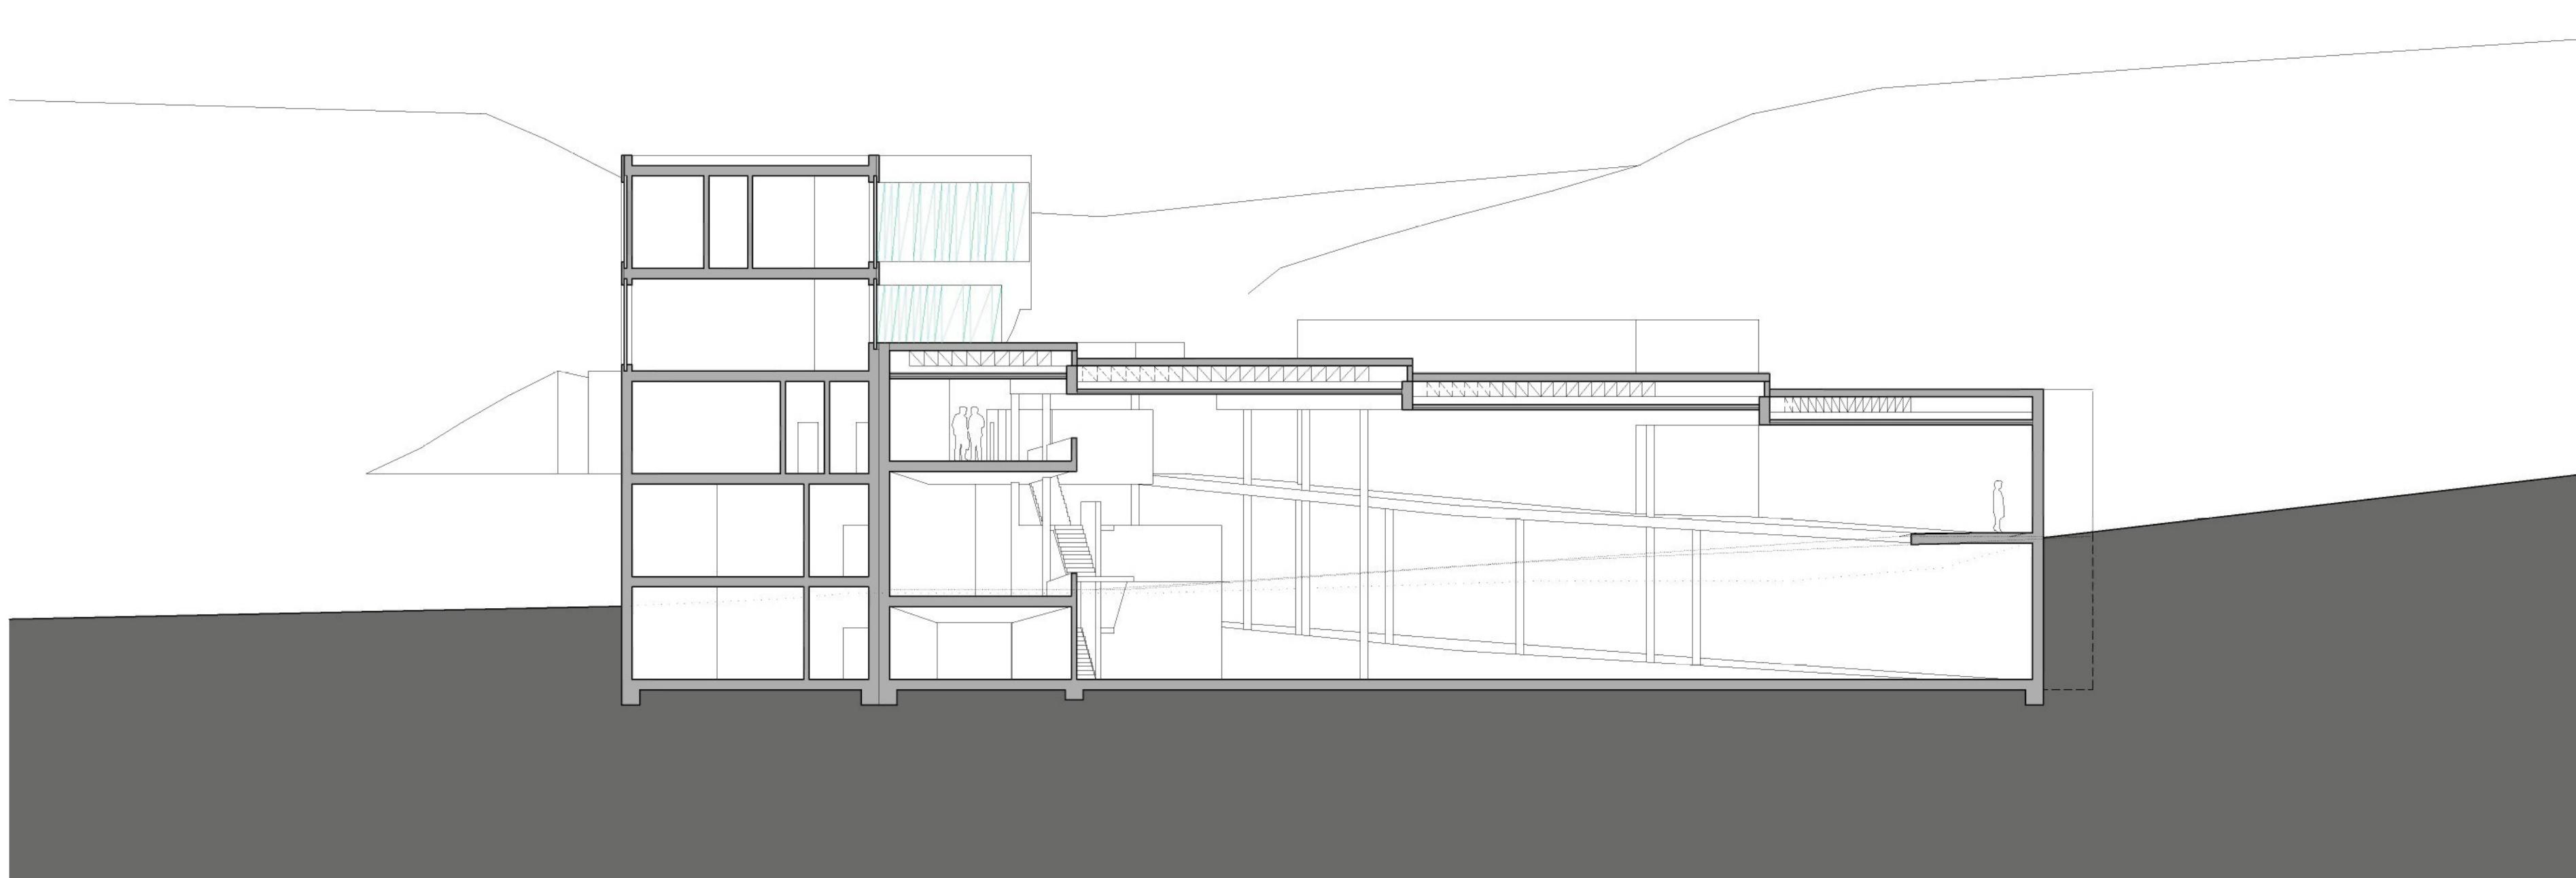



řez A-A 1/200

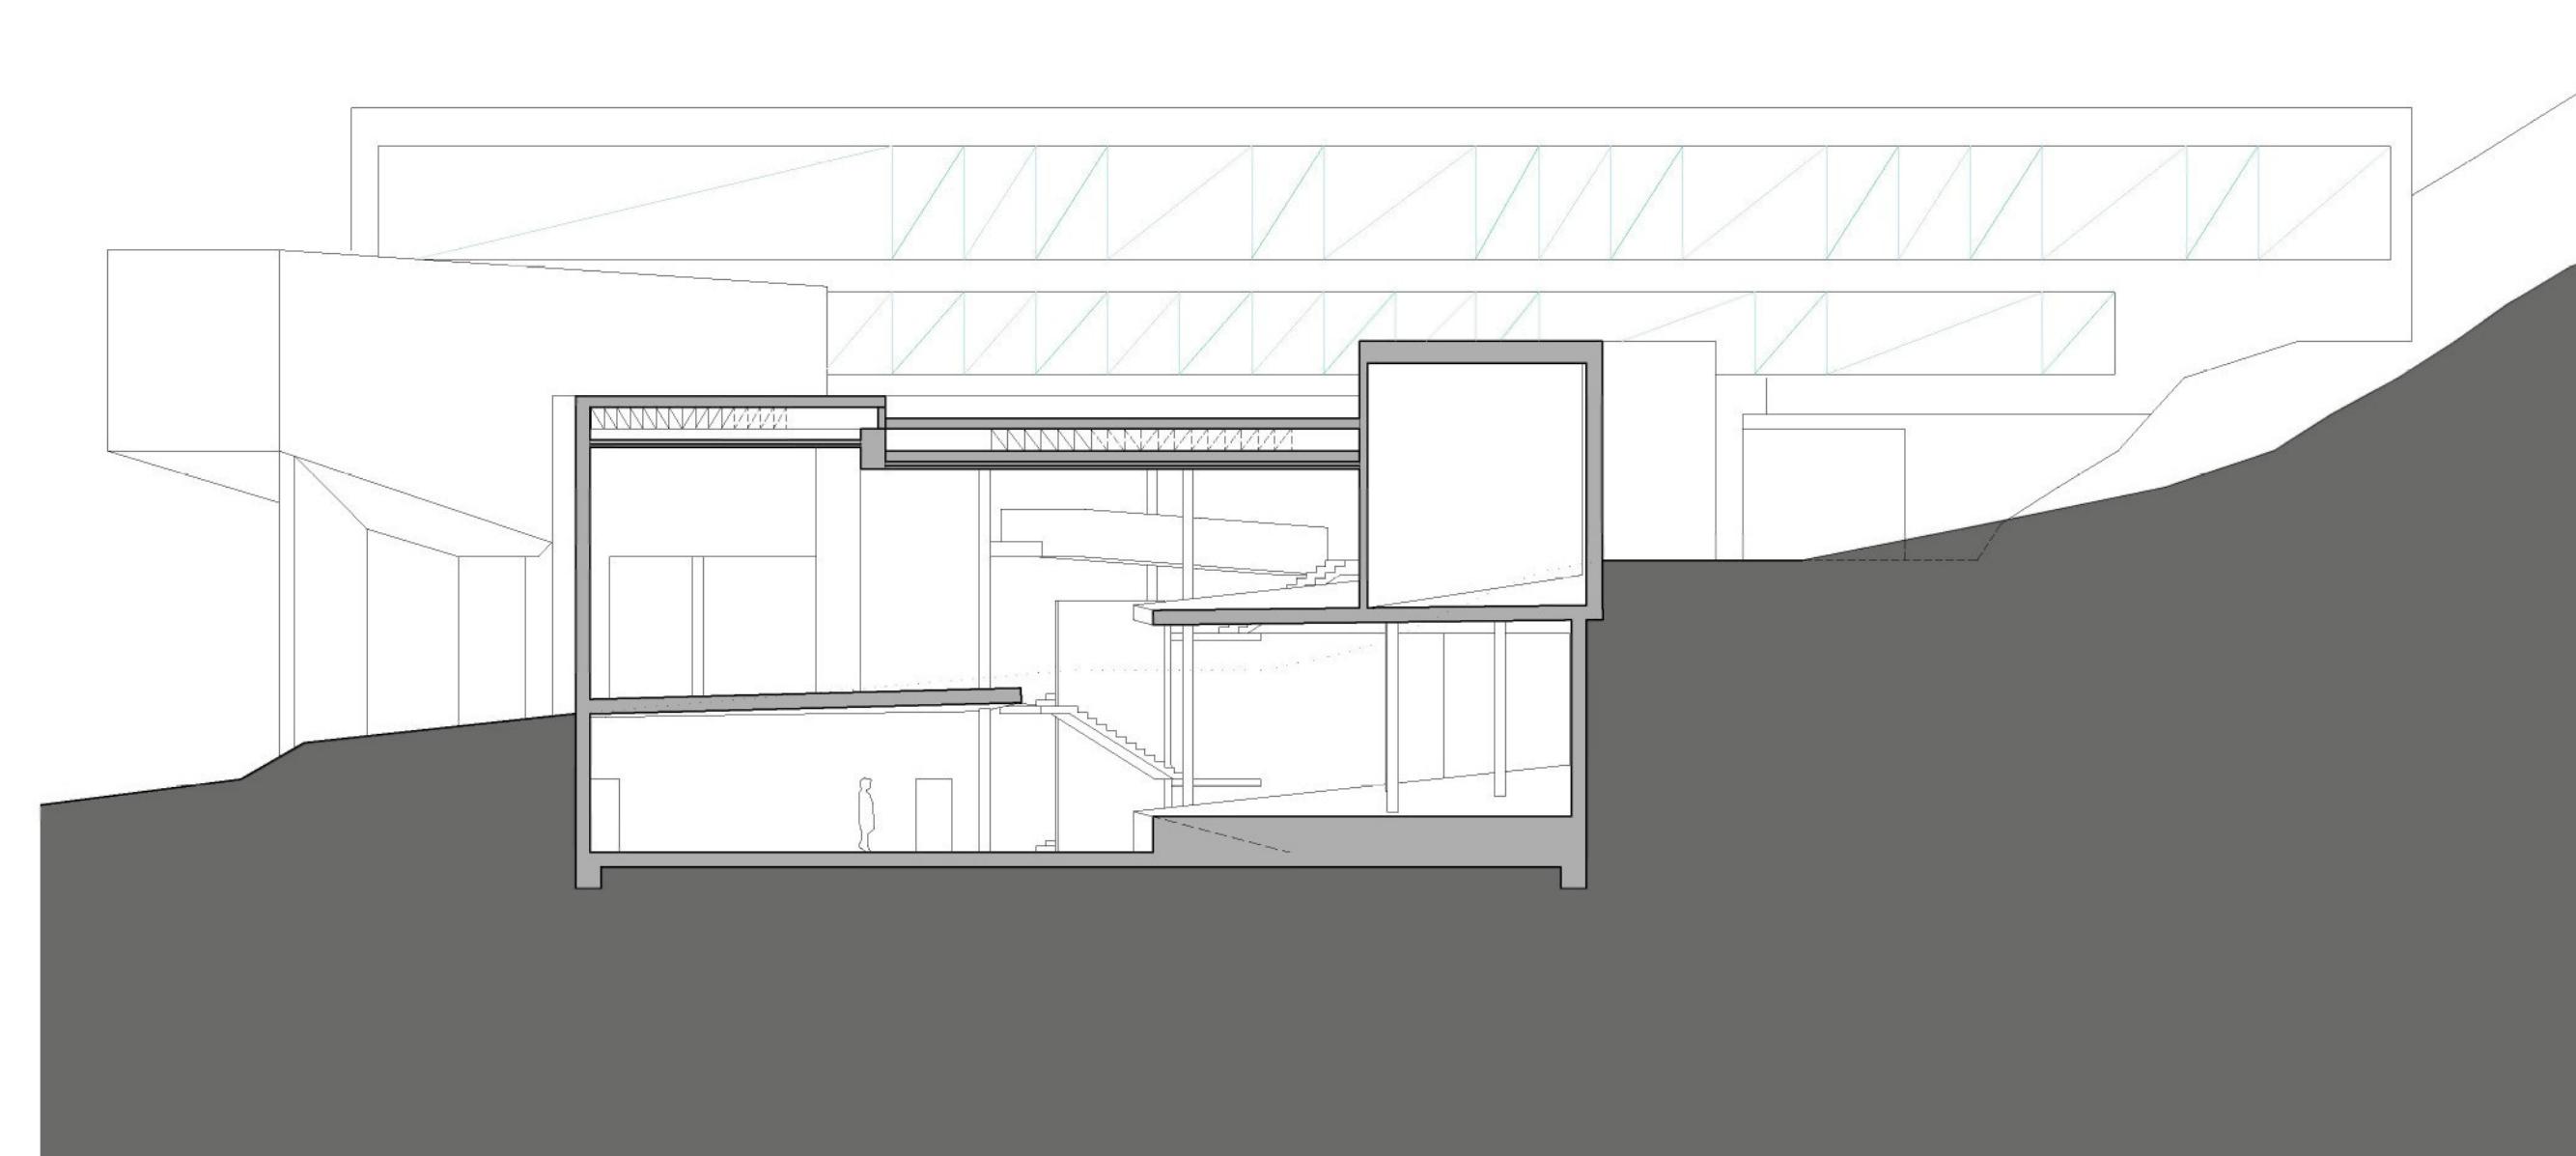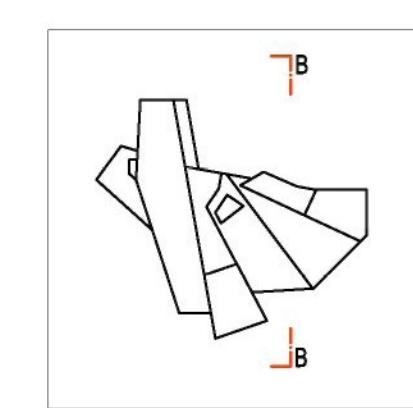





řez B-B 1/200

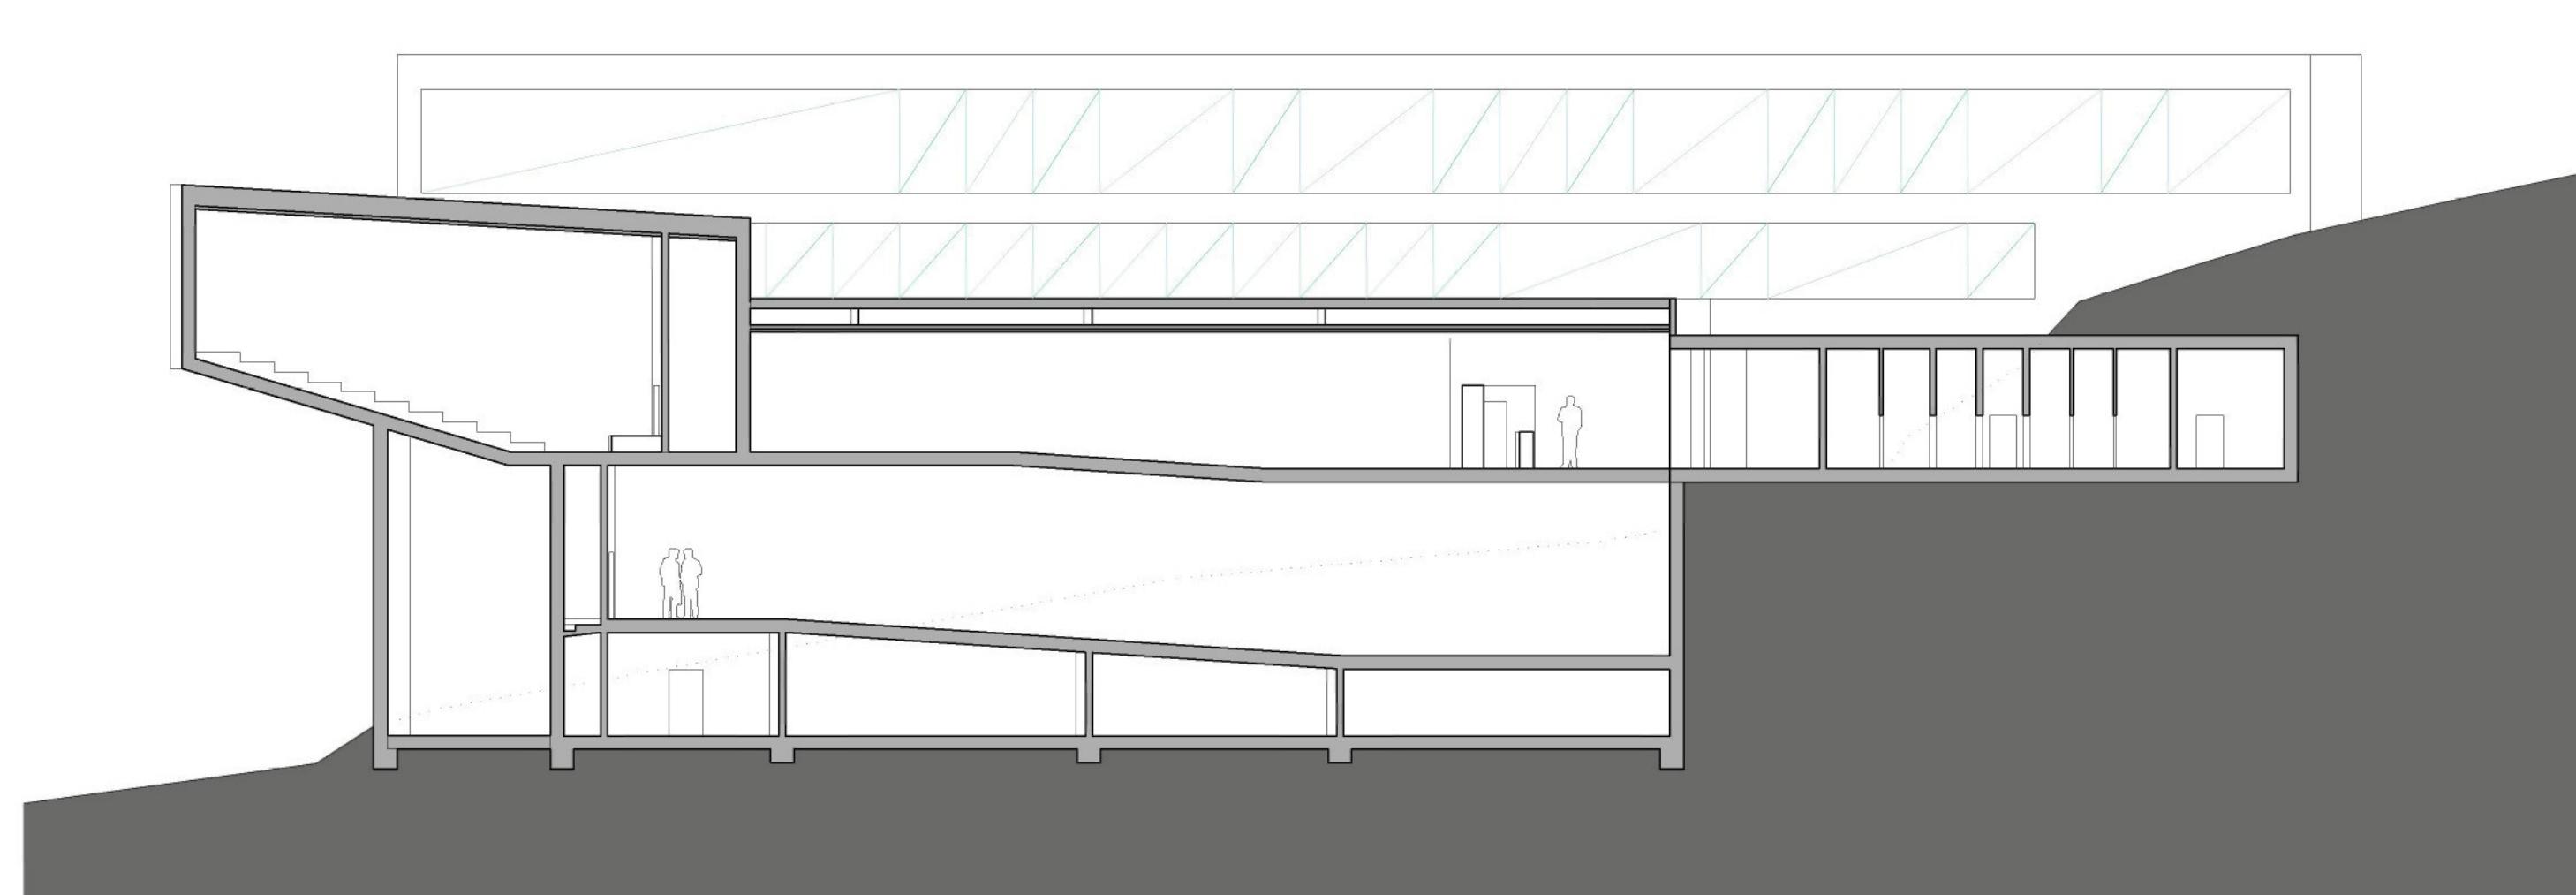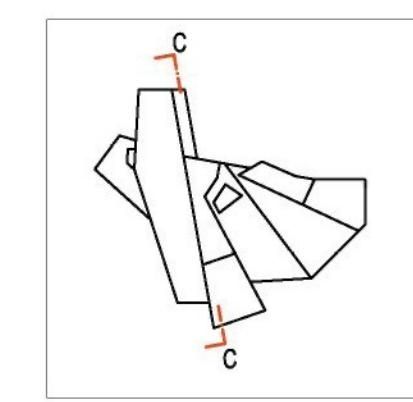

řez C-C 1/200

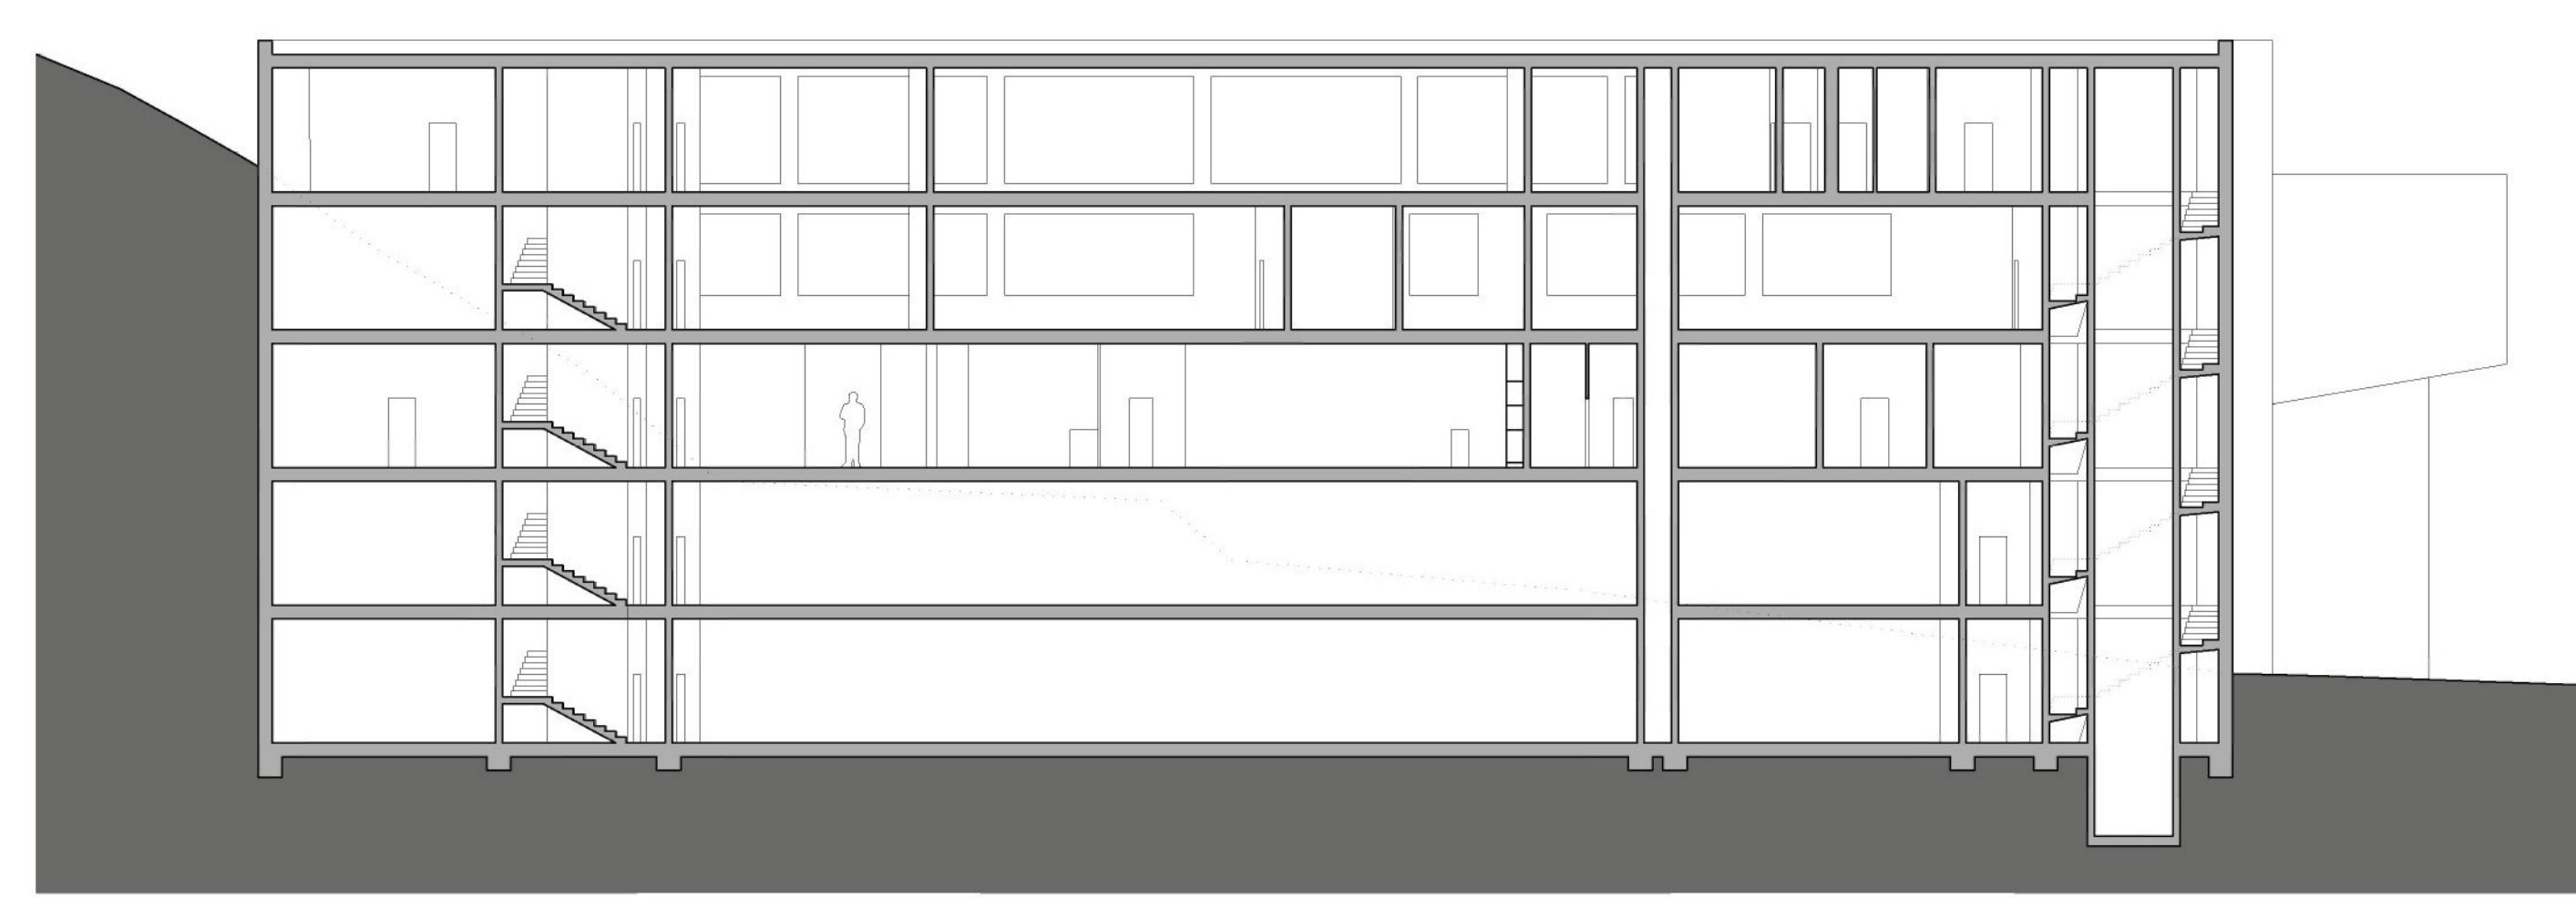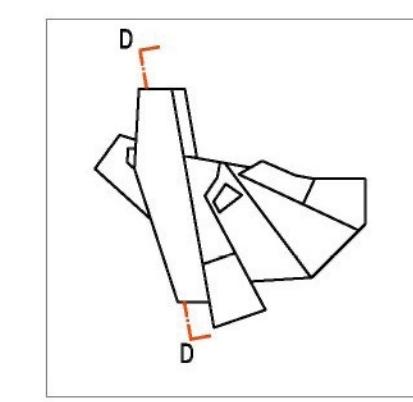

řez D-D 1/200

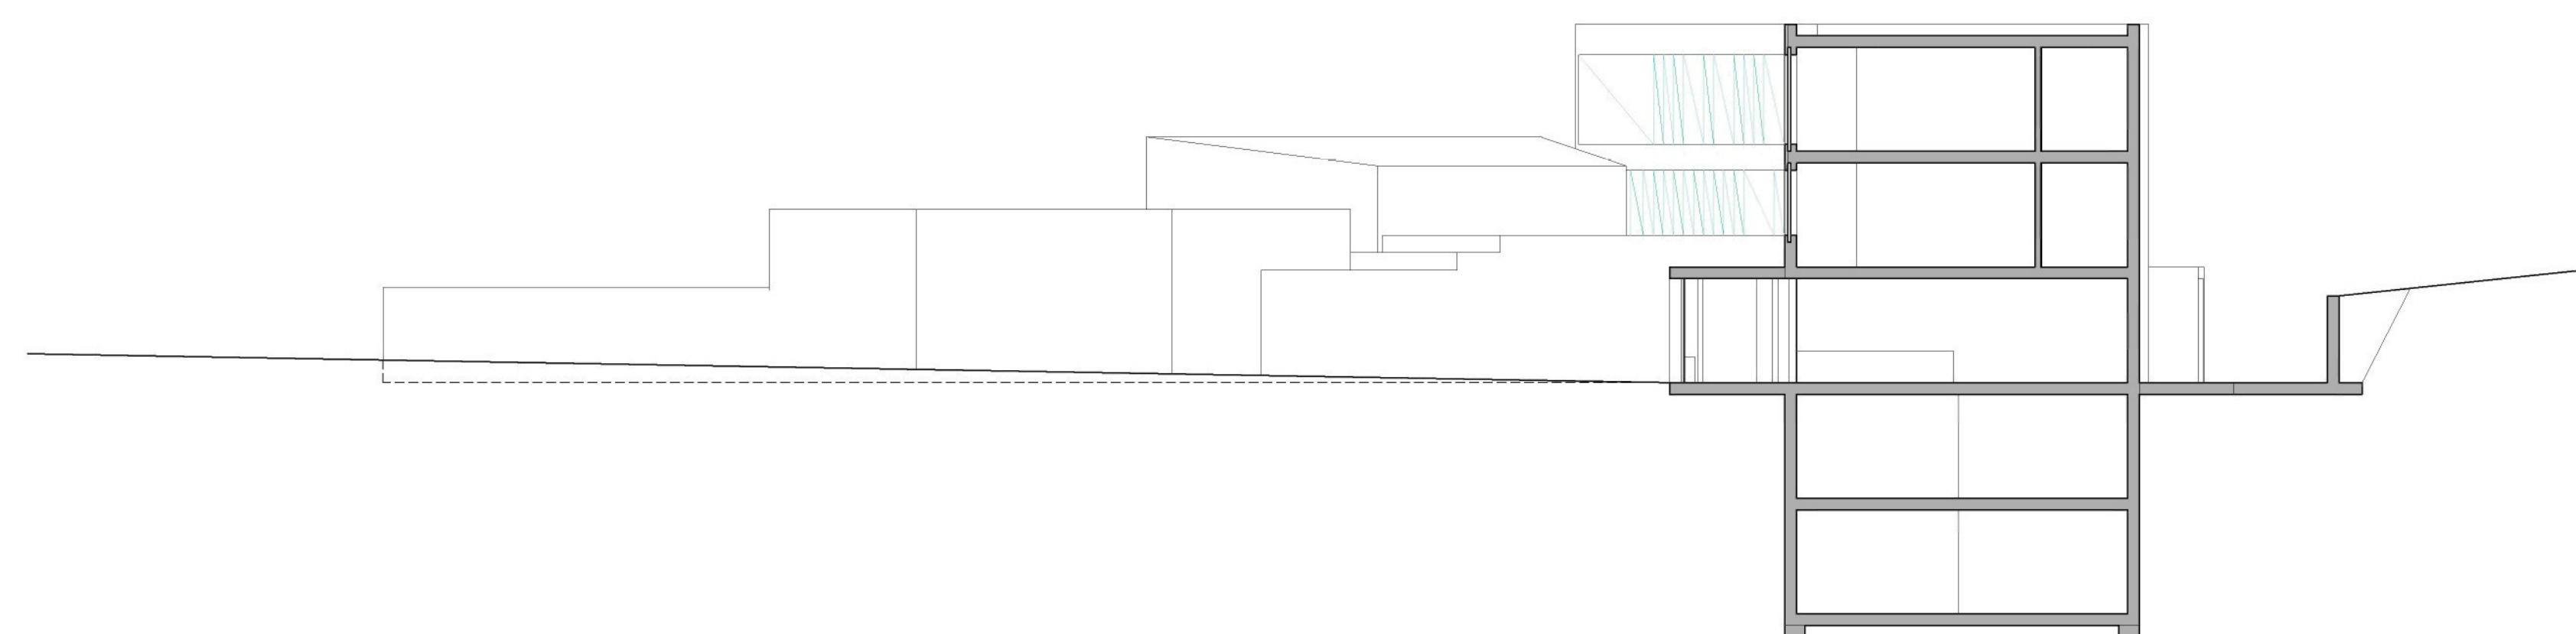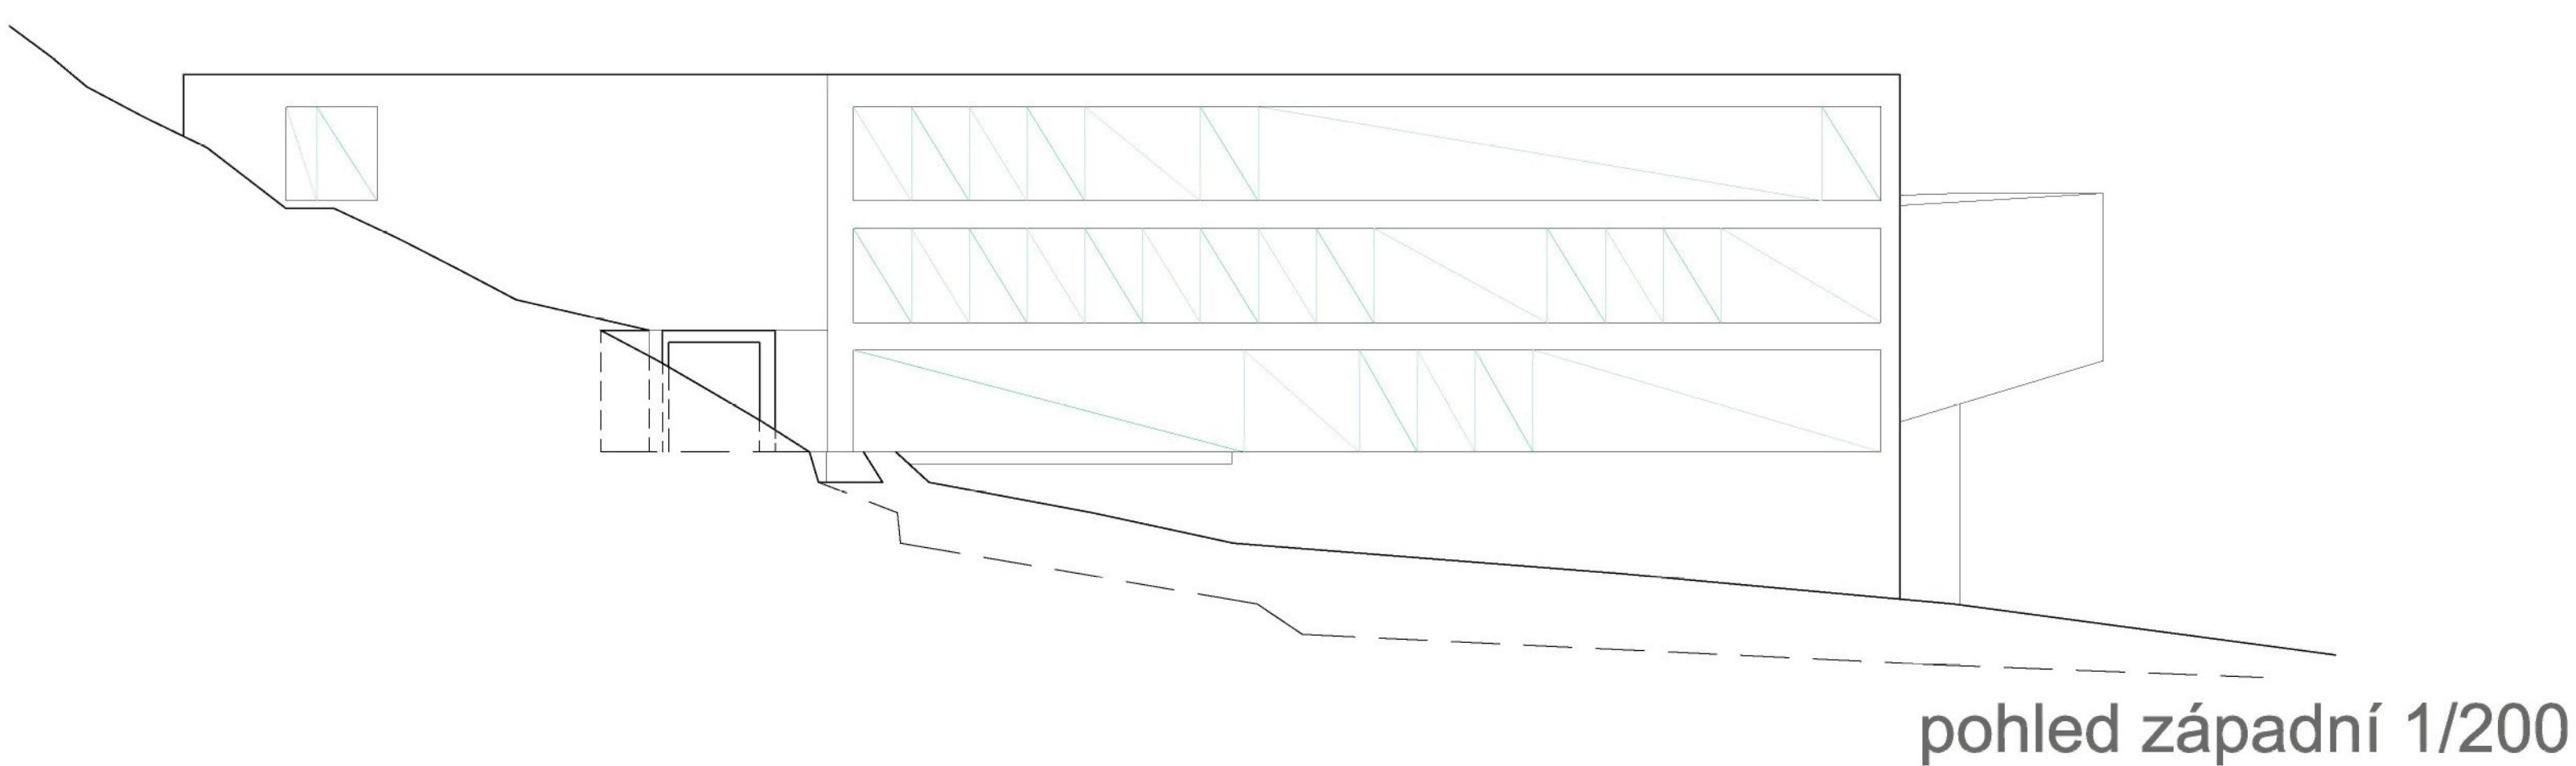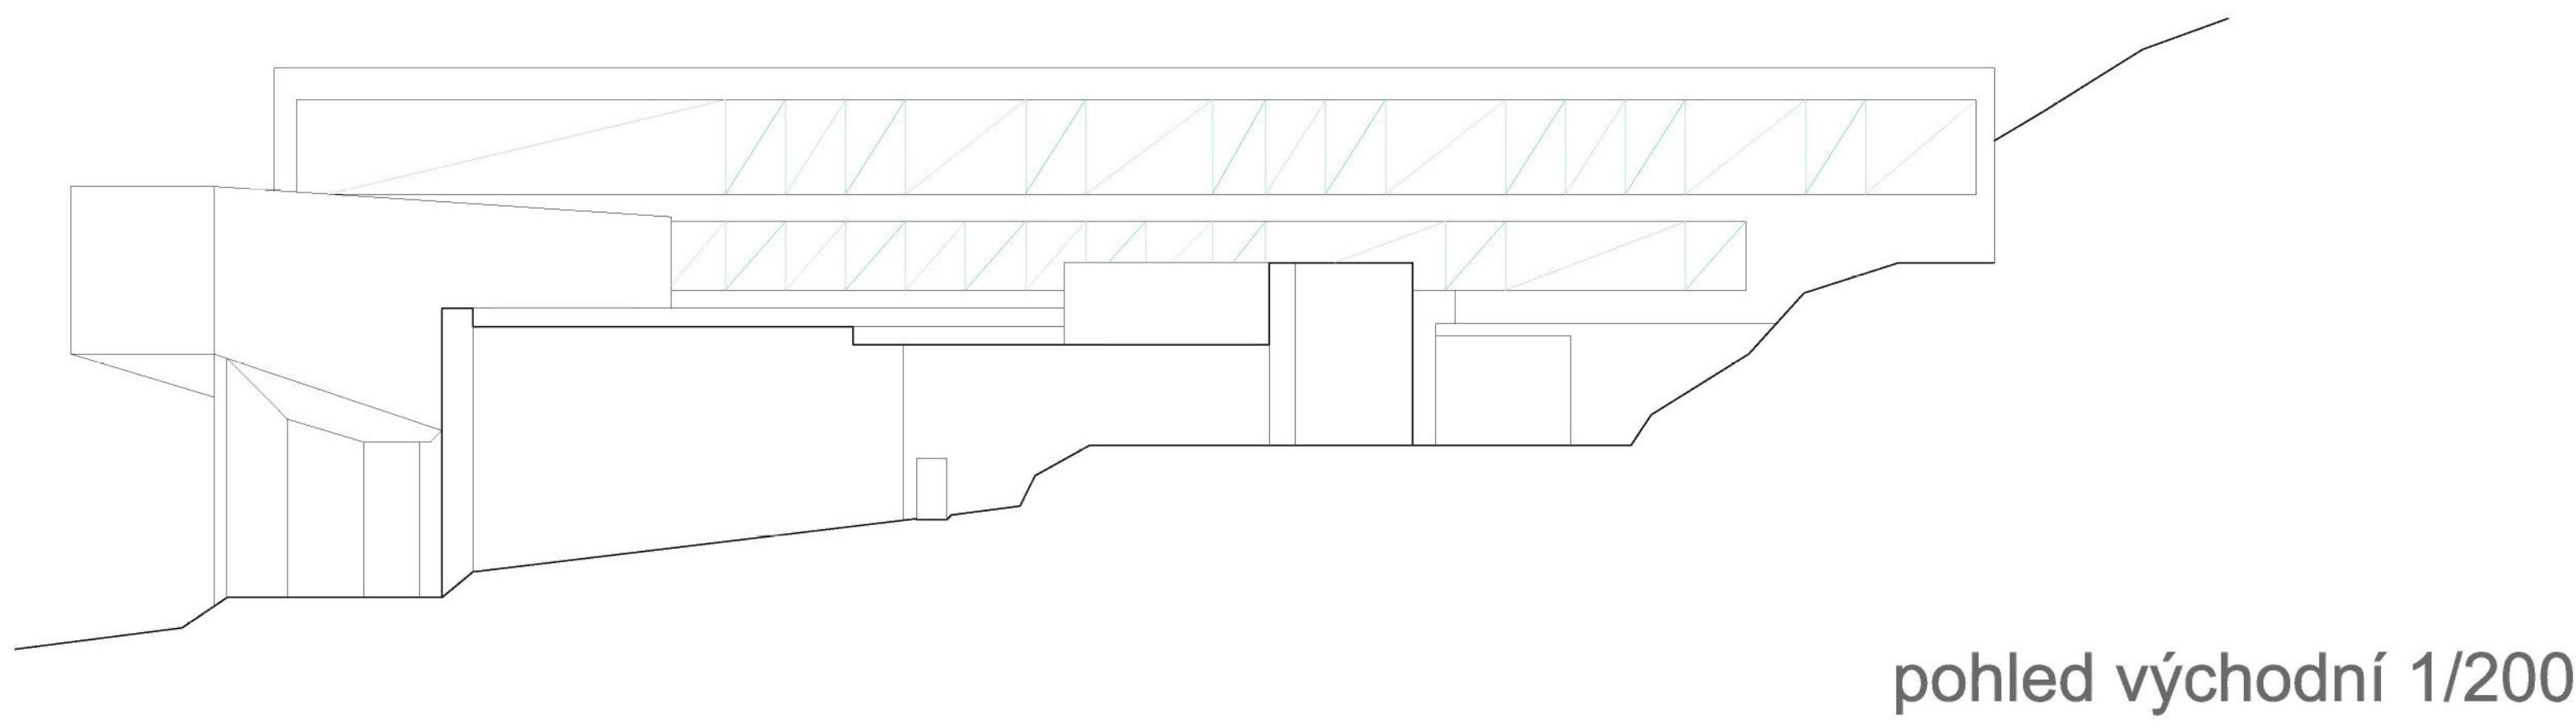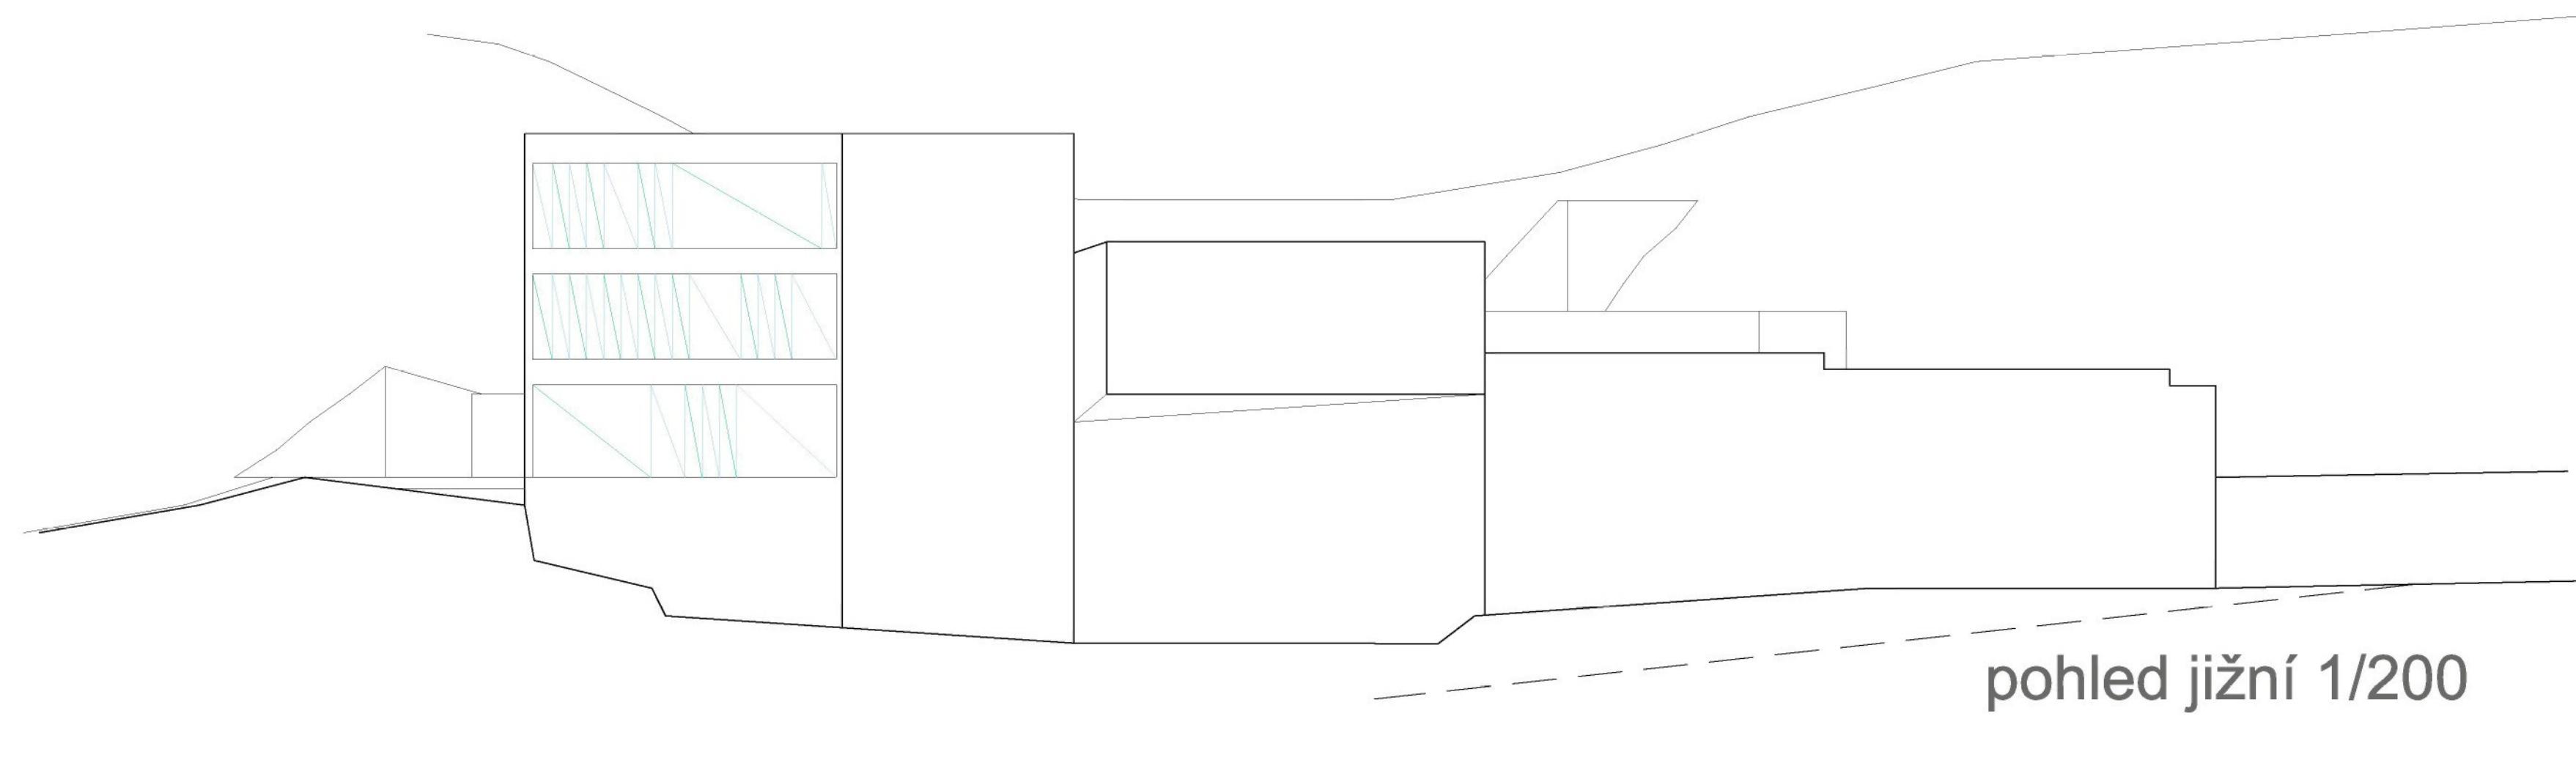

řezopohled severní E-E 1/200



-průhledná skla




-skleněné tvarovky (kopilit)

schéma skleněných výplní fasád



vnitřní stěny - jádrová omítka světle šedá

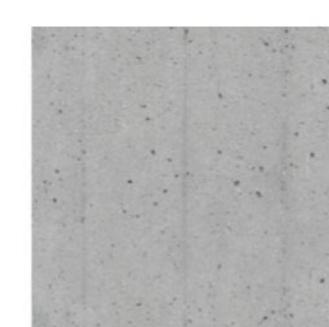

podlahy - betonová střeka



vnější stěna - čiré sklo




vnější stěna - skleněné tvarovky kopilit



vnější stěna - pohledový beton

legenda povrchů

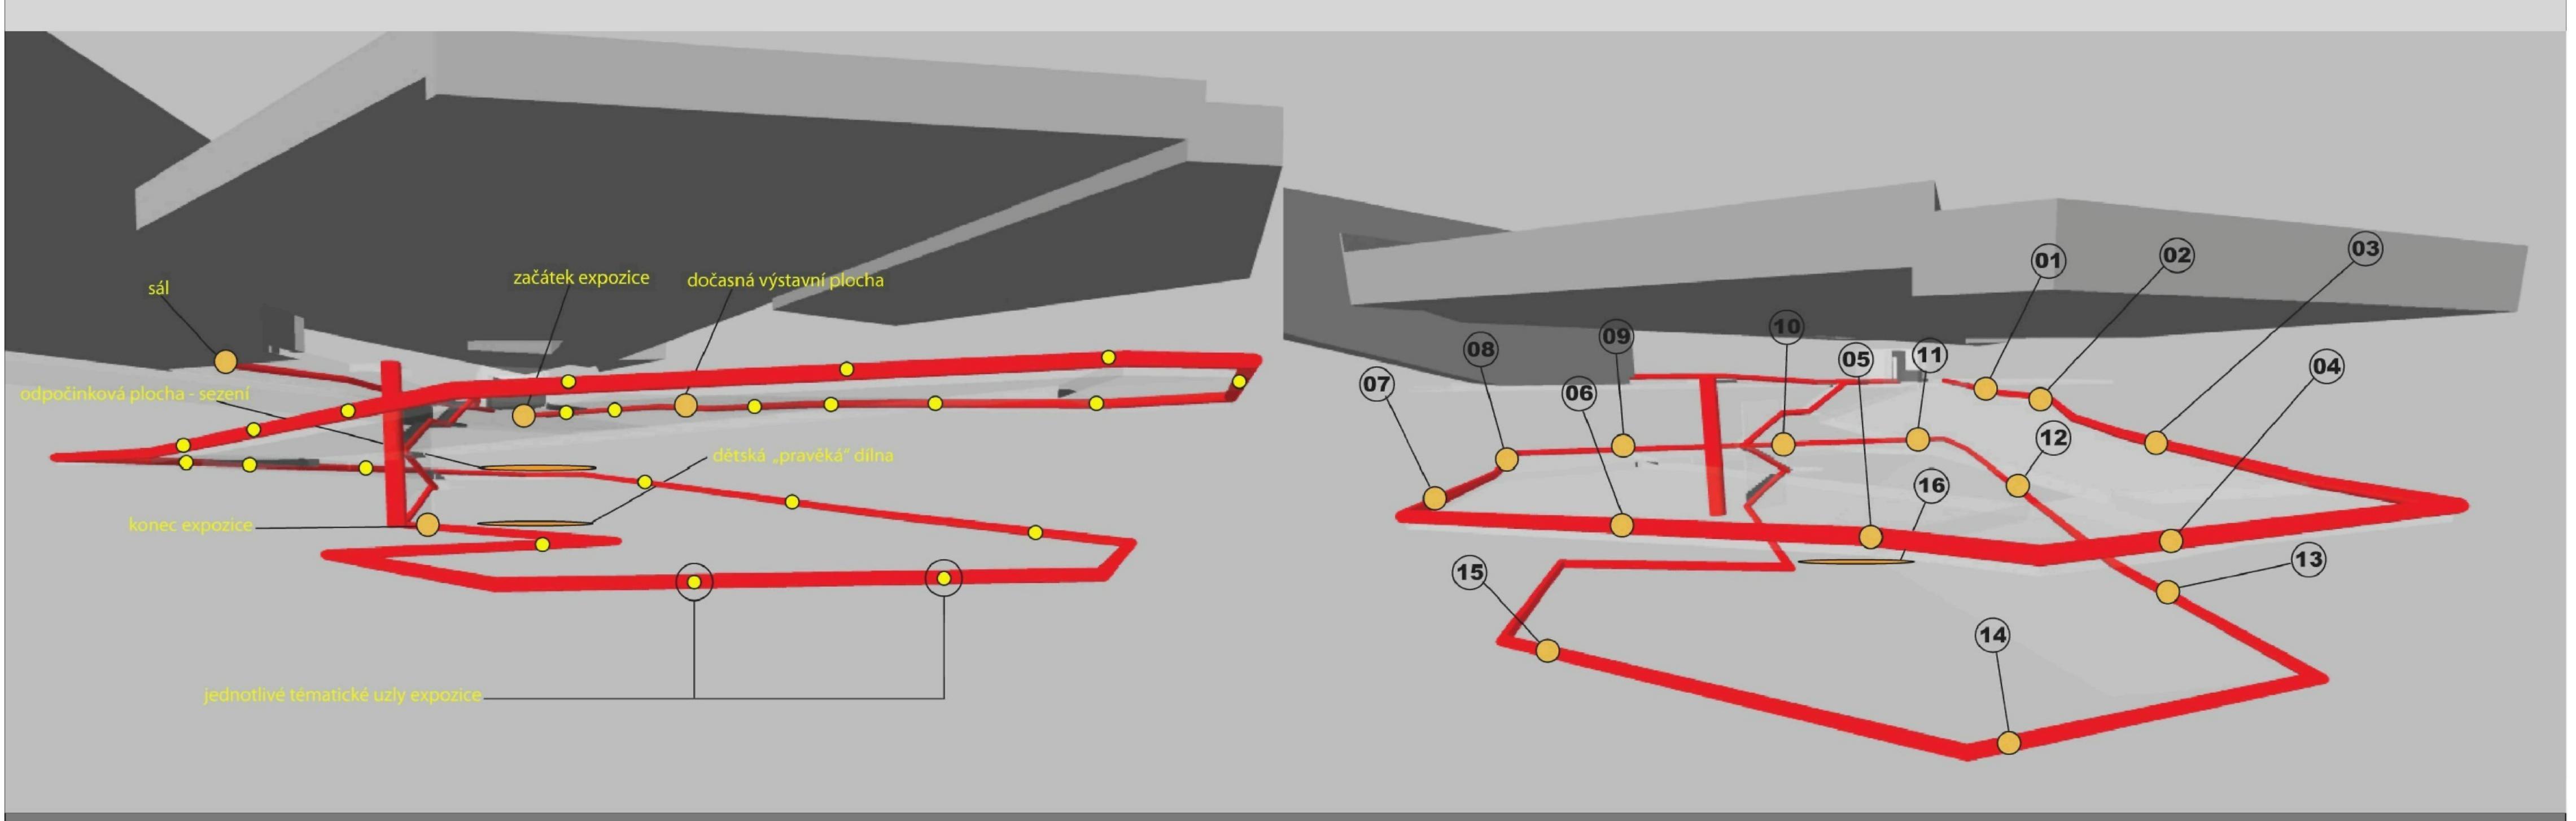

Expozice je řešena systémem tématických uzlů, hlavních scén, na které jsou vázány doplňující body. Body rozvádějí a doplňují téma. Koncepce expozice je obdobou časopiseckých článků v popularizačně naučných časopisech. Expozice je dělena do tří základních částí: obecné informace o archeologii a výzkumech v lokalitě Jeongok - Ri, vývoj lidského druhu (od nejstarších předchůdců člověka po člověka moderního) a hlavní část expozice - "příběhy z prehistorie". Expozice oživuje prehistorii skrze příběhy skupiny lovců v průběhu několika dní. Příběhy uvádějí příklady činností a sociálních vazeb skupiny stejně jako rekonstrukce nástrojů.

01 Úvod - obecné informace o archeologii

02 Výzkumy v Jeongok Ri

03 Vývoj člověka  
(od Australopithecus po Homo Sapiens Sapiens)

04 Krajina - přírodní prostředí

05 Obydliště - prehistorické sídliště

06 Lov - drobné zvíře

07 Sběr

08 Nástroje - získávání materiálu

09 Umění

10 Rituály

11 Úsvit 2.den

12 Sběr

13 Nástroje - výroba

14 Lov - velké zvíře

15 Večer 1.den

16 Večer 2.den

17 Rituály - pohřbívání

18 Umění

19 Úsvit 3.den

20 Rituály - narození

21 Pravěká dílna



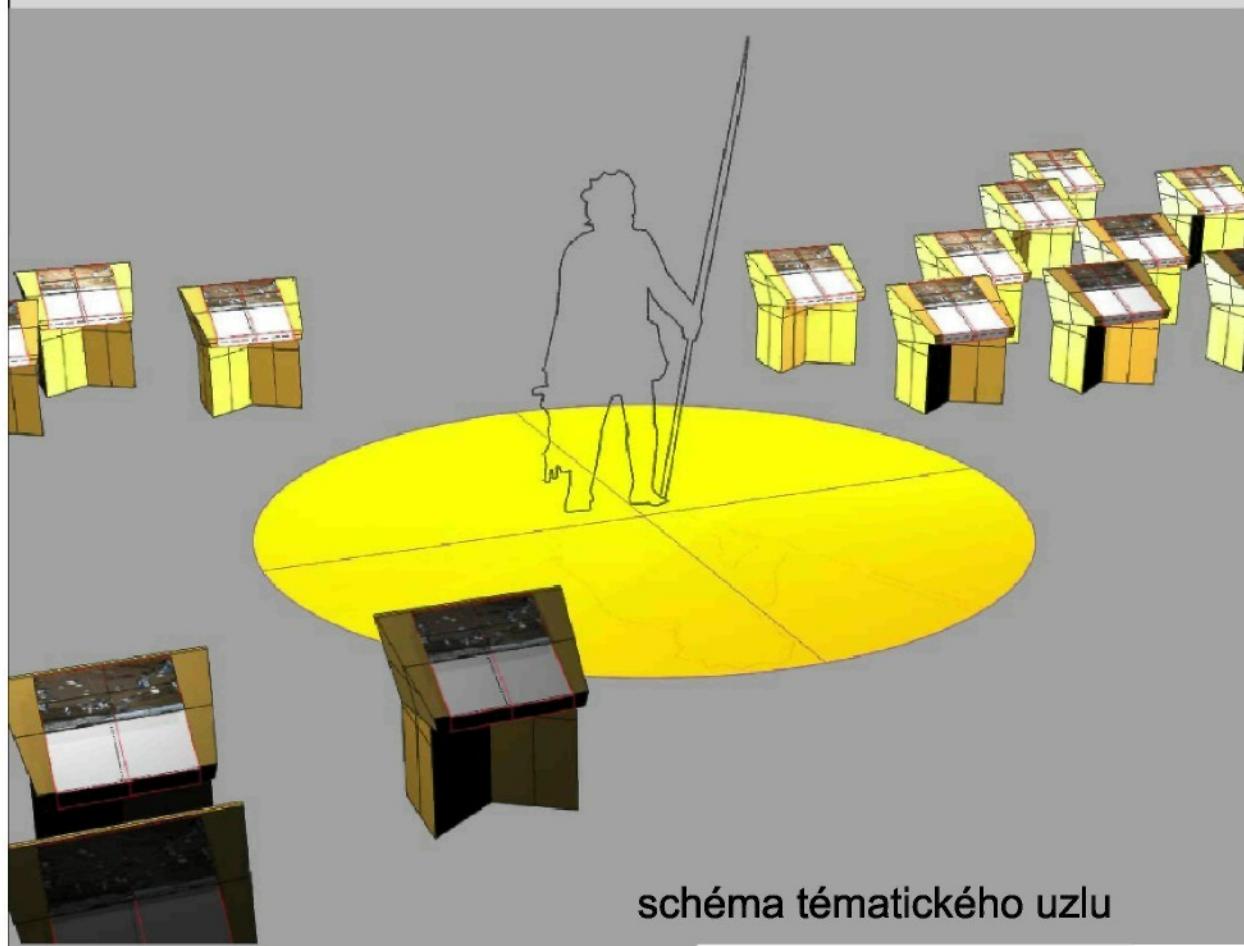


schéma tématického uzlu

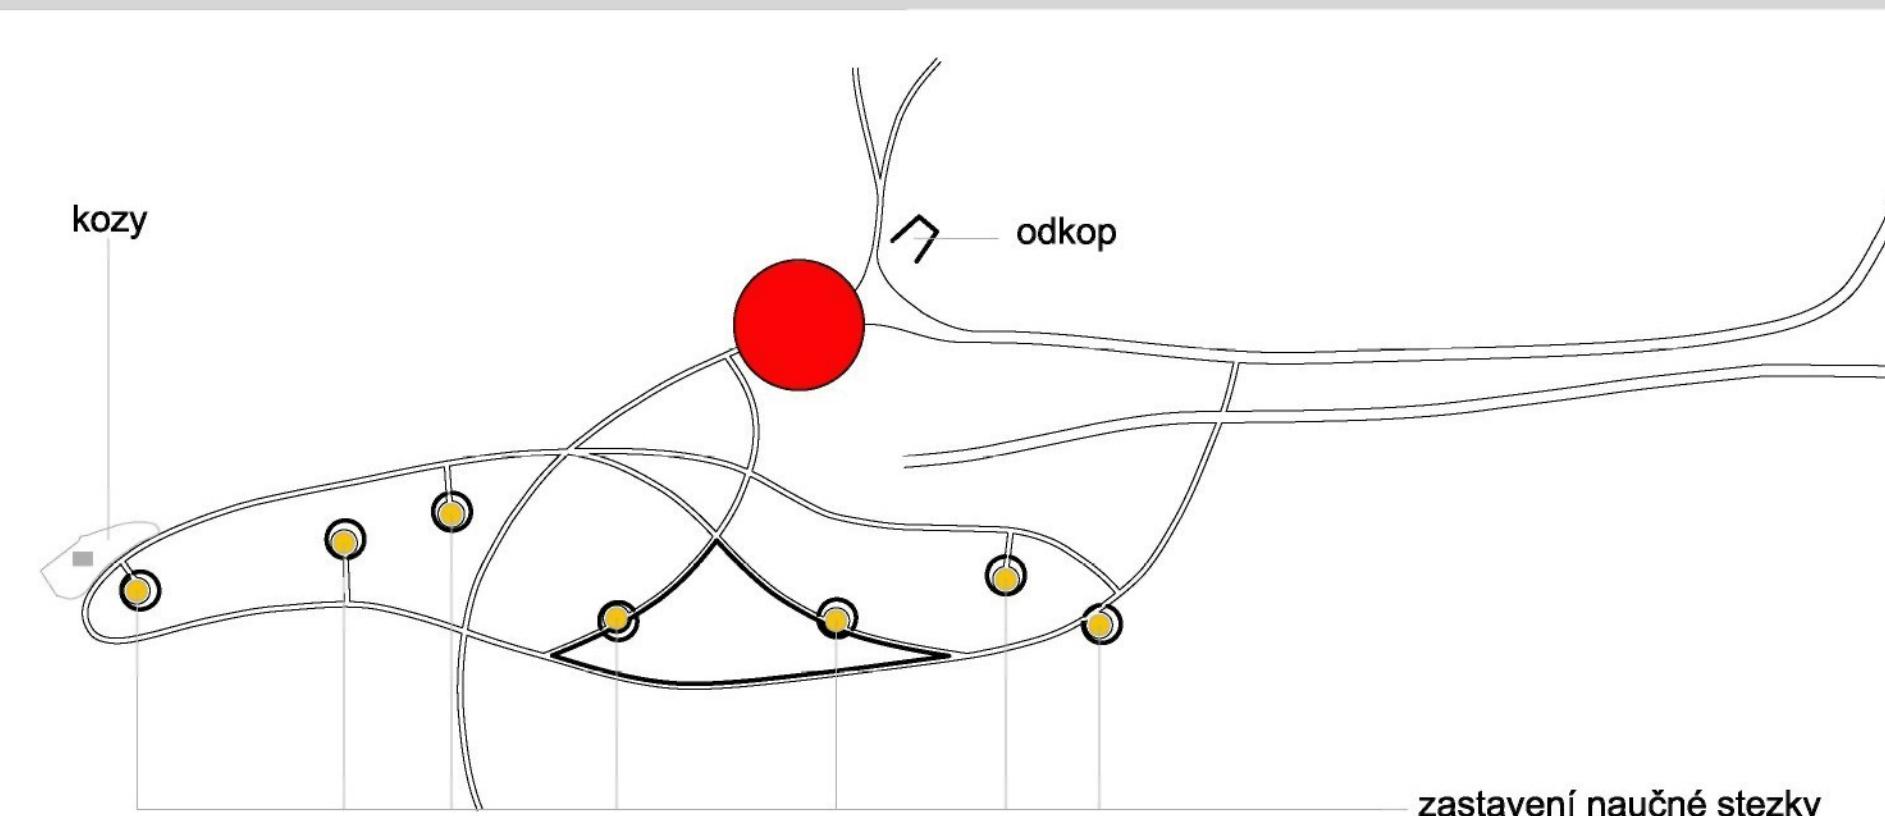

zastavení naučné stezky

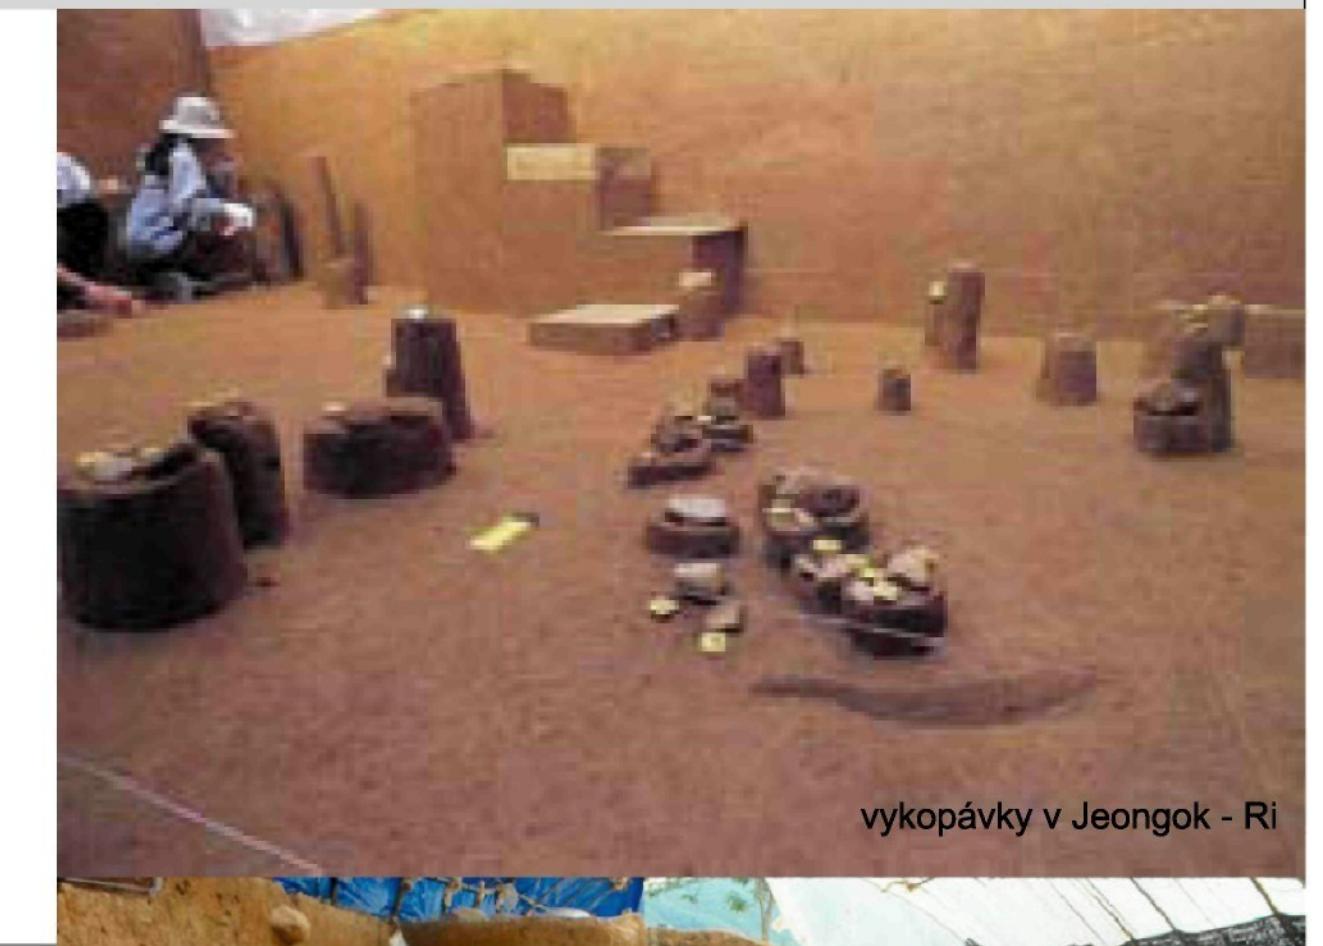

vykopávky v Jeongok - Ri



univerzální prezentační článek



-je objekt s kovovou kostrou, zabezpečenou schránkou a obalem z papírové lepenky. Návštěvník nahlíží do schránky, kde jsou umístěny exponáty (od počítačové projekce po nálezy).

Naučná stezka - je tvořena sedmi informačními místy. Jedná se o kruhové plochy obehnané kovovými deskami, v deskách jsou profáznuté siluety vybraných příkladů prehistorických zvířat v životní velikosti. Informační texty přiblížující prehistorické přírodní prostředí a živočichy jsou vyřezány do povrchu kovových stěn.

Odkop - představuje reálný průřez kulturními a geologickými vrstvami v daném místě. Odkop je zastřešen.


Výběh - přístřešek s výběhem pro malé stádo koz.



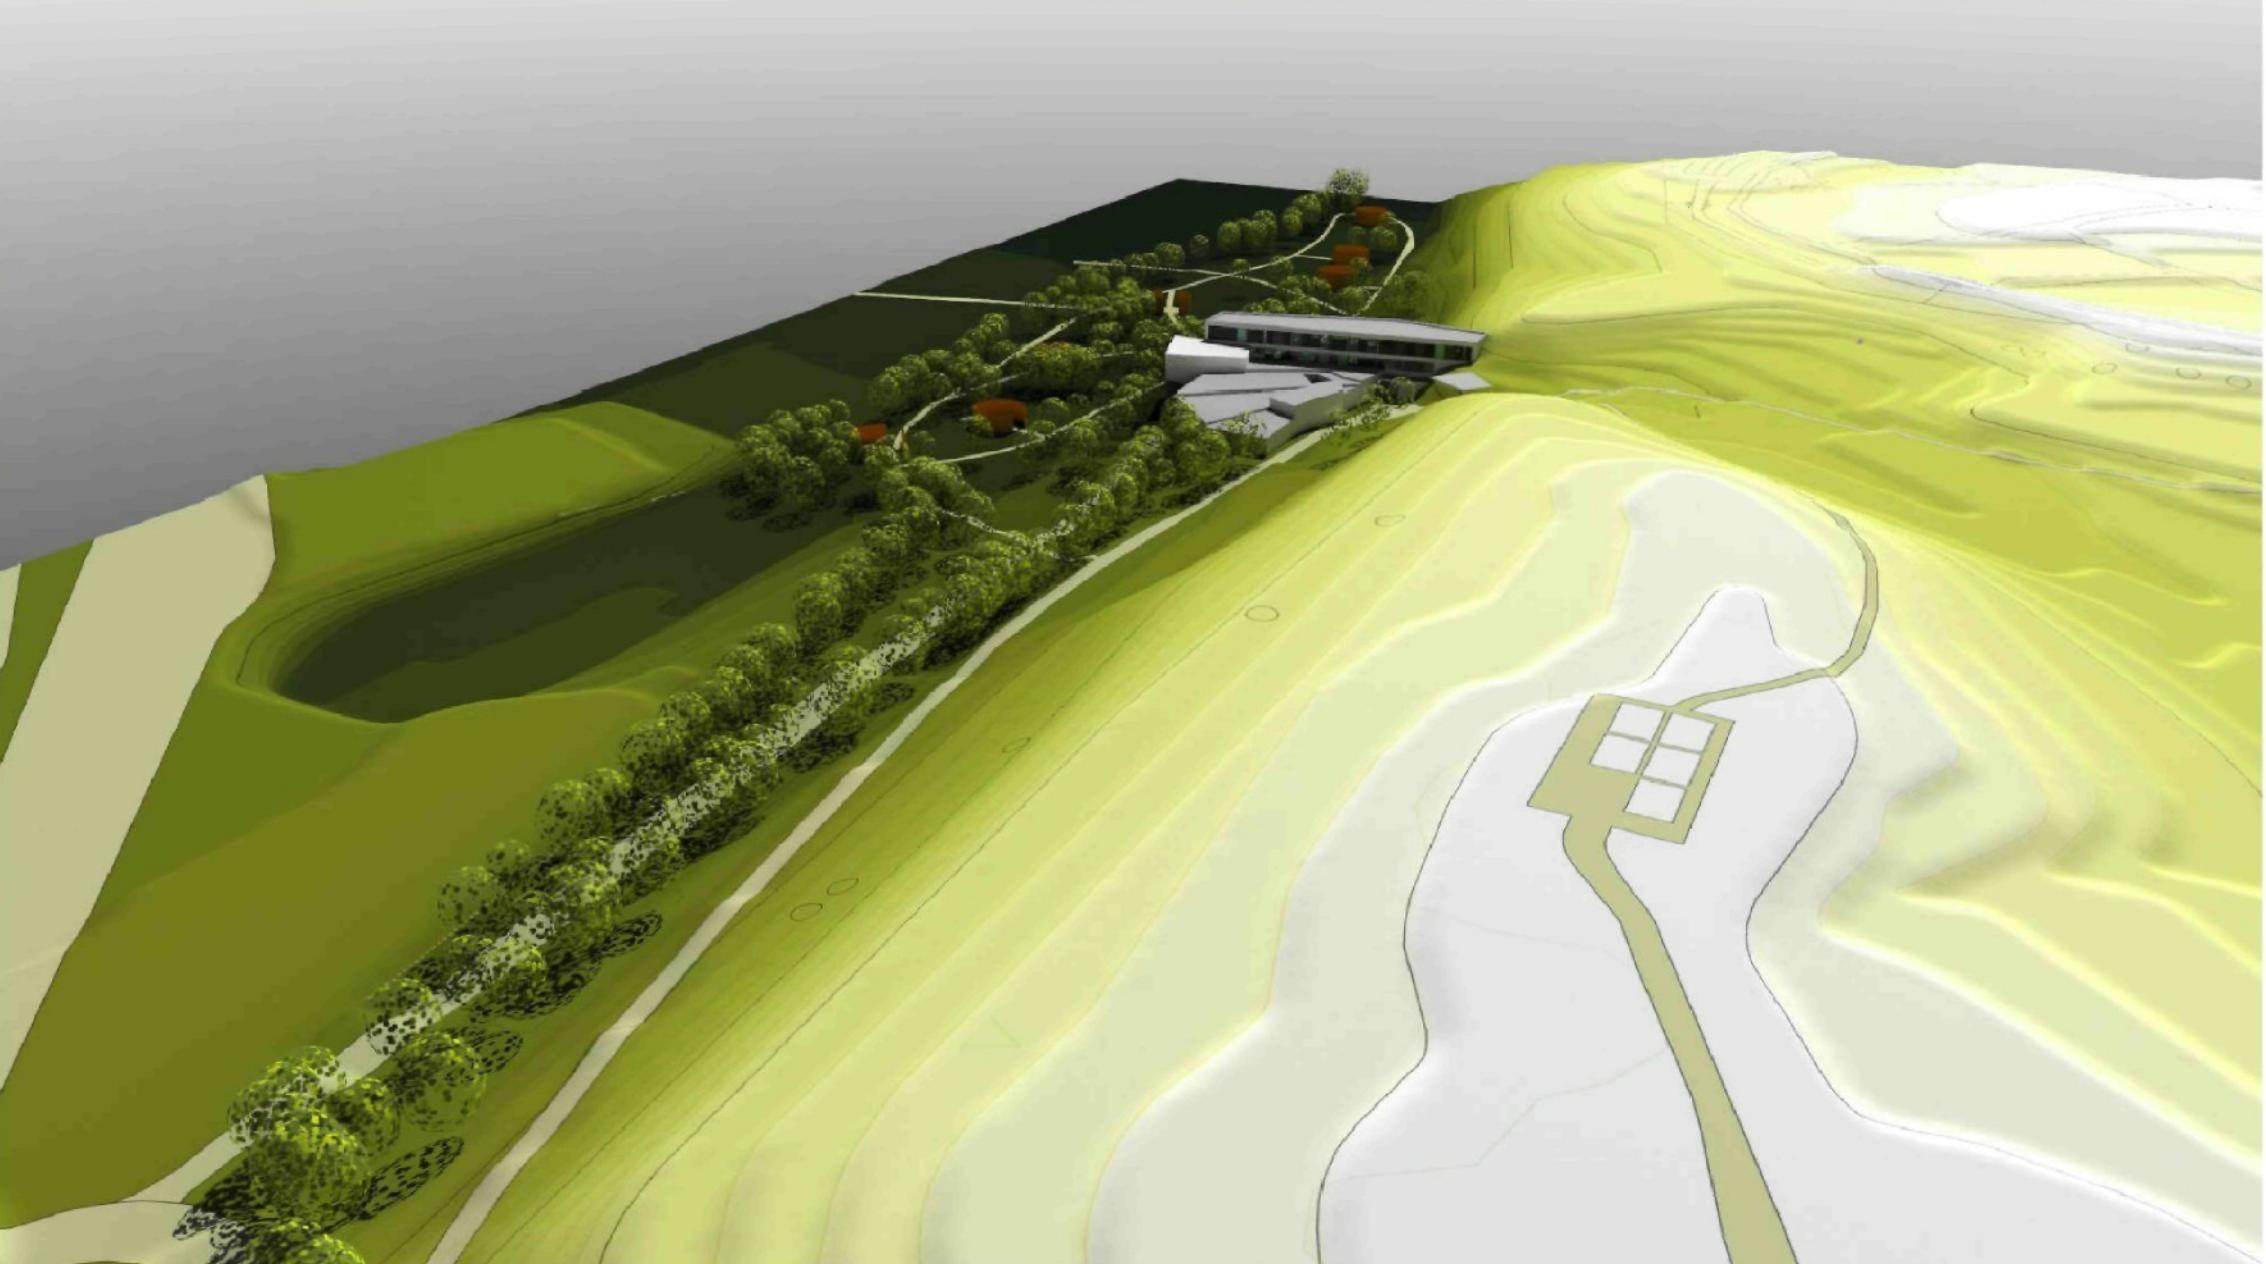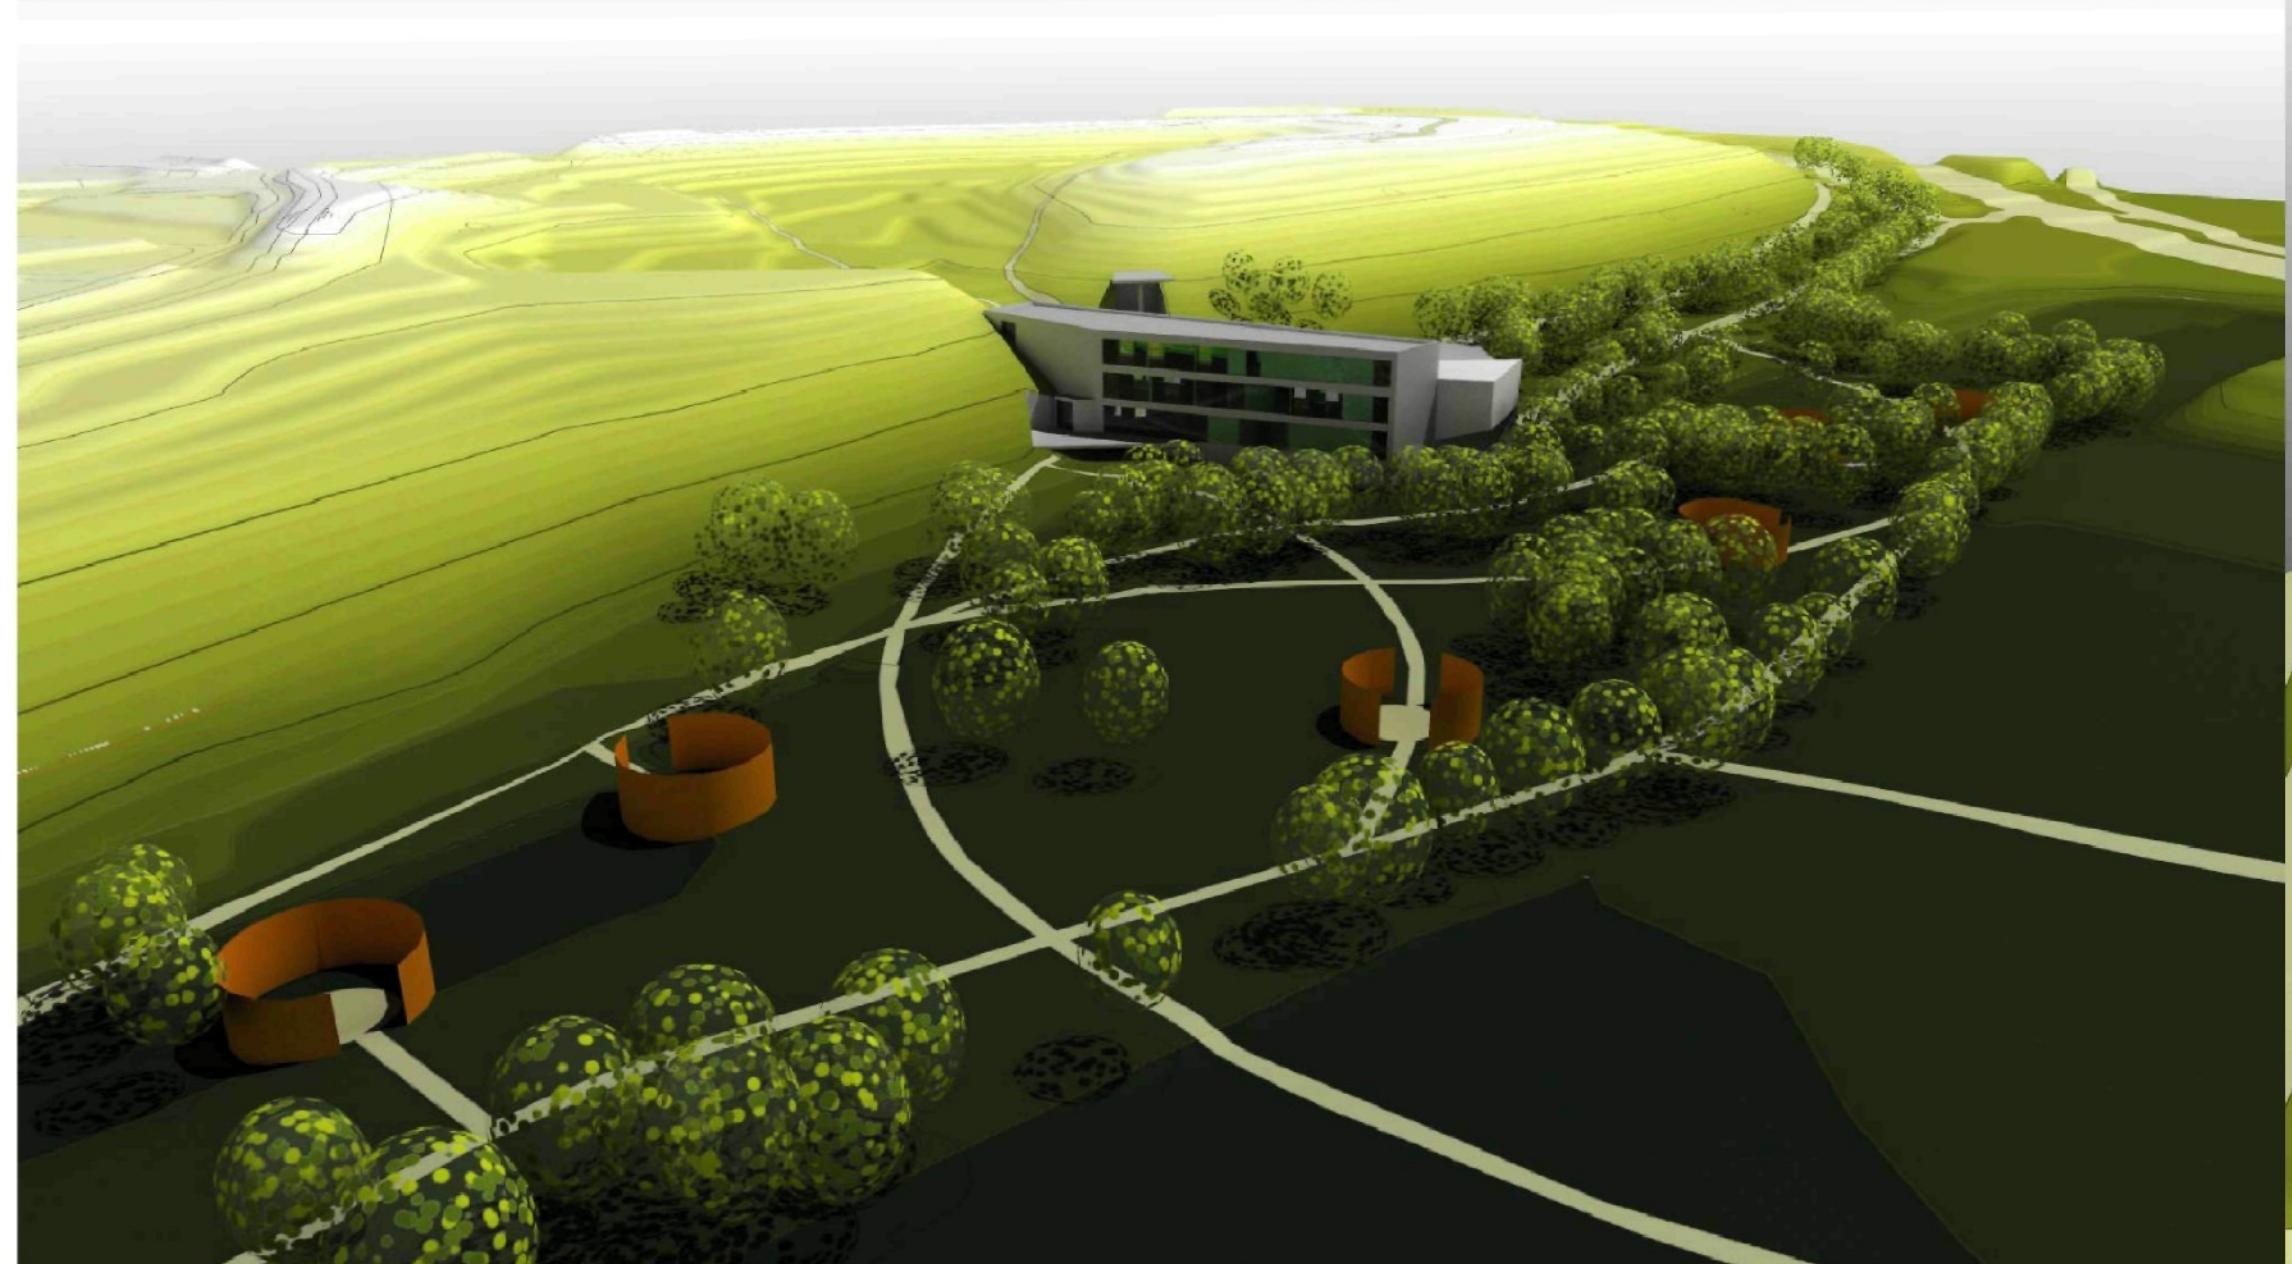


Gyeonggi-Do Jeongok Prehistory Museum - vizualizace exteriérů

Pavel Šefl\_diplomní projekt\_Fakulta architektury TU v Liberci\_květen 2006\_vedoucí práce: prof.ing.arch.Jiří Suchomel

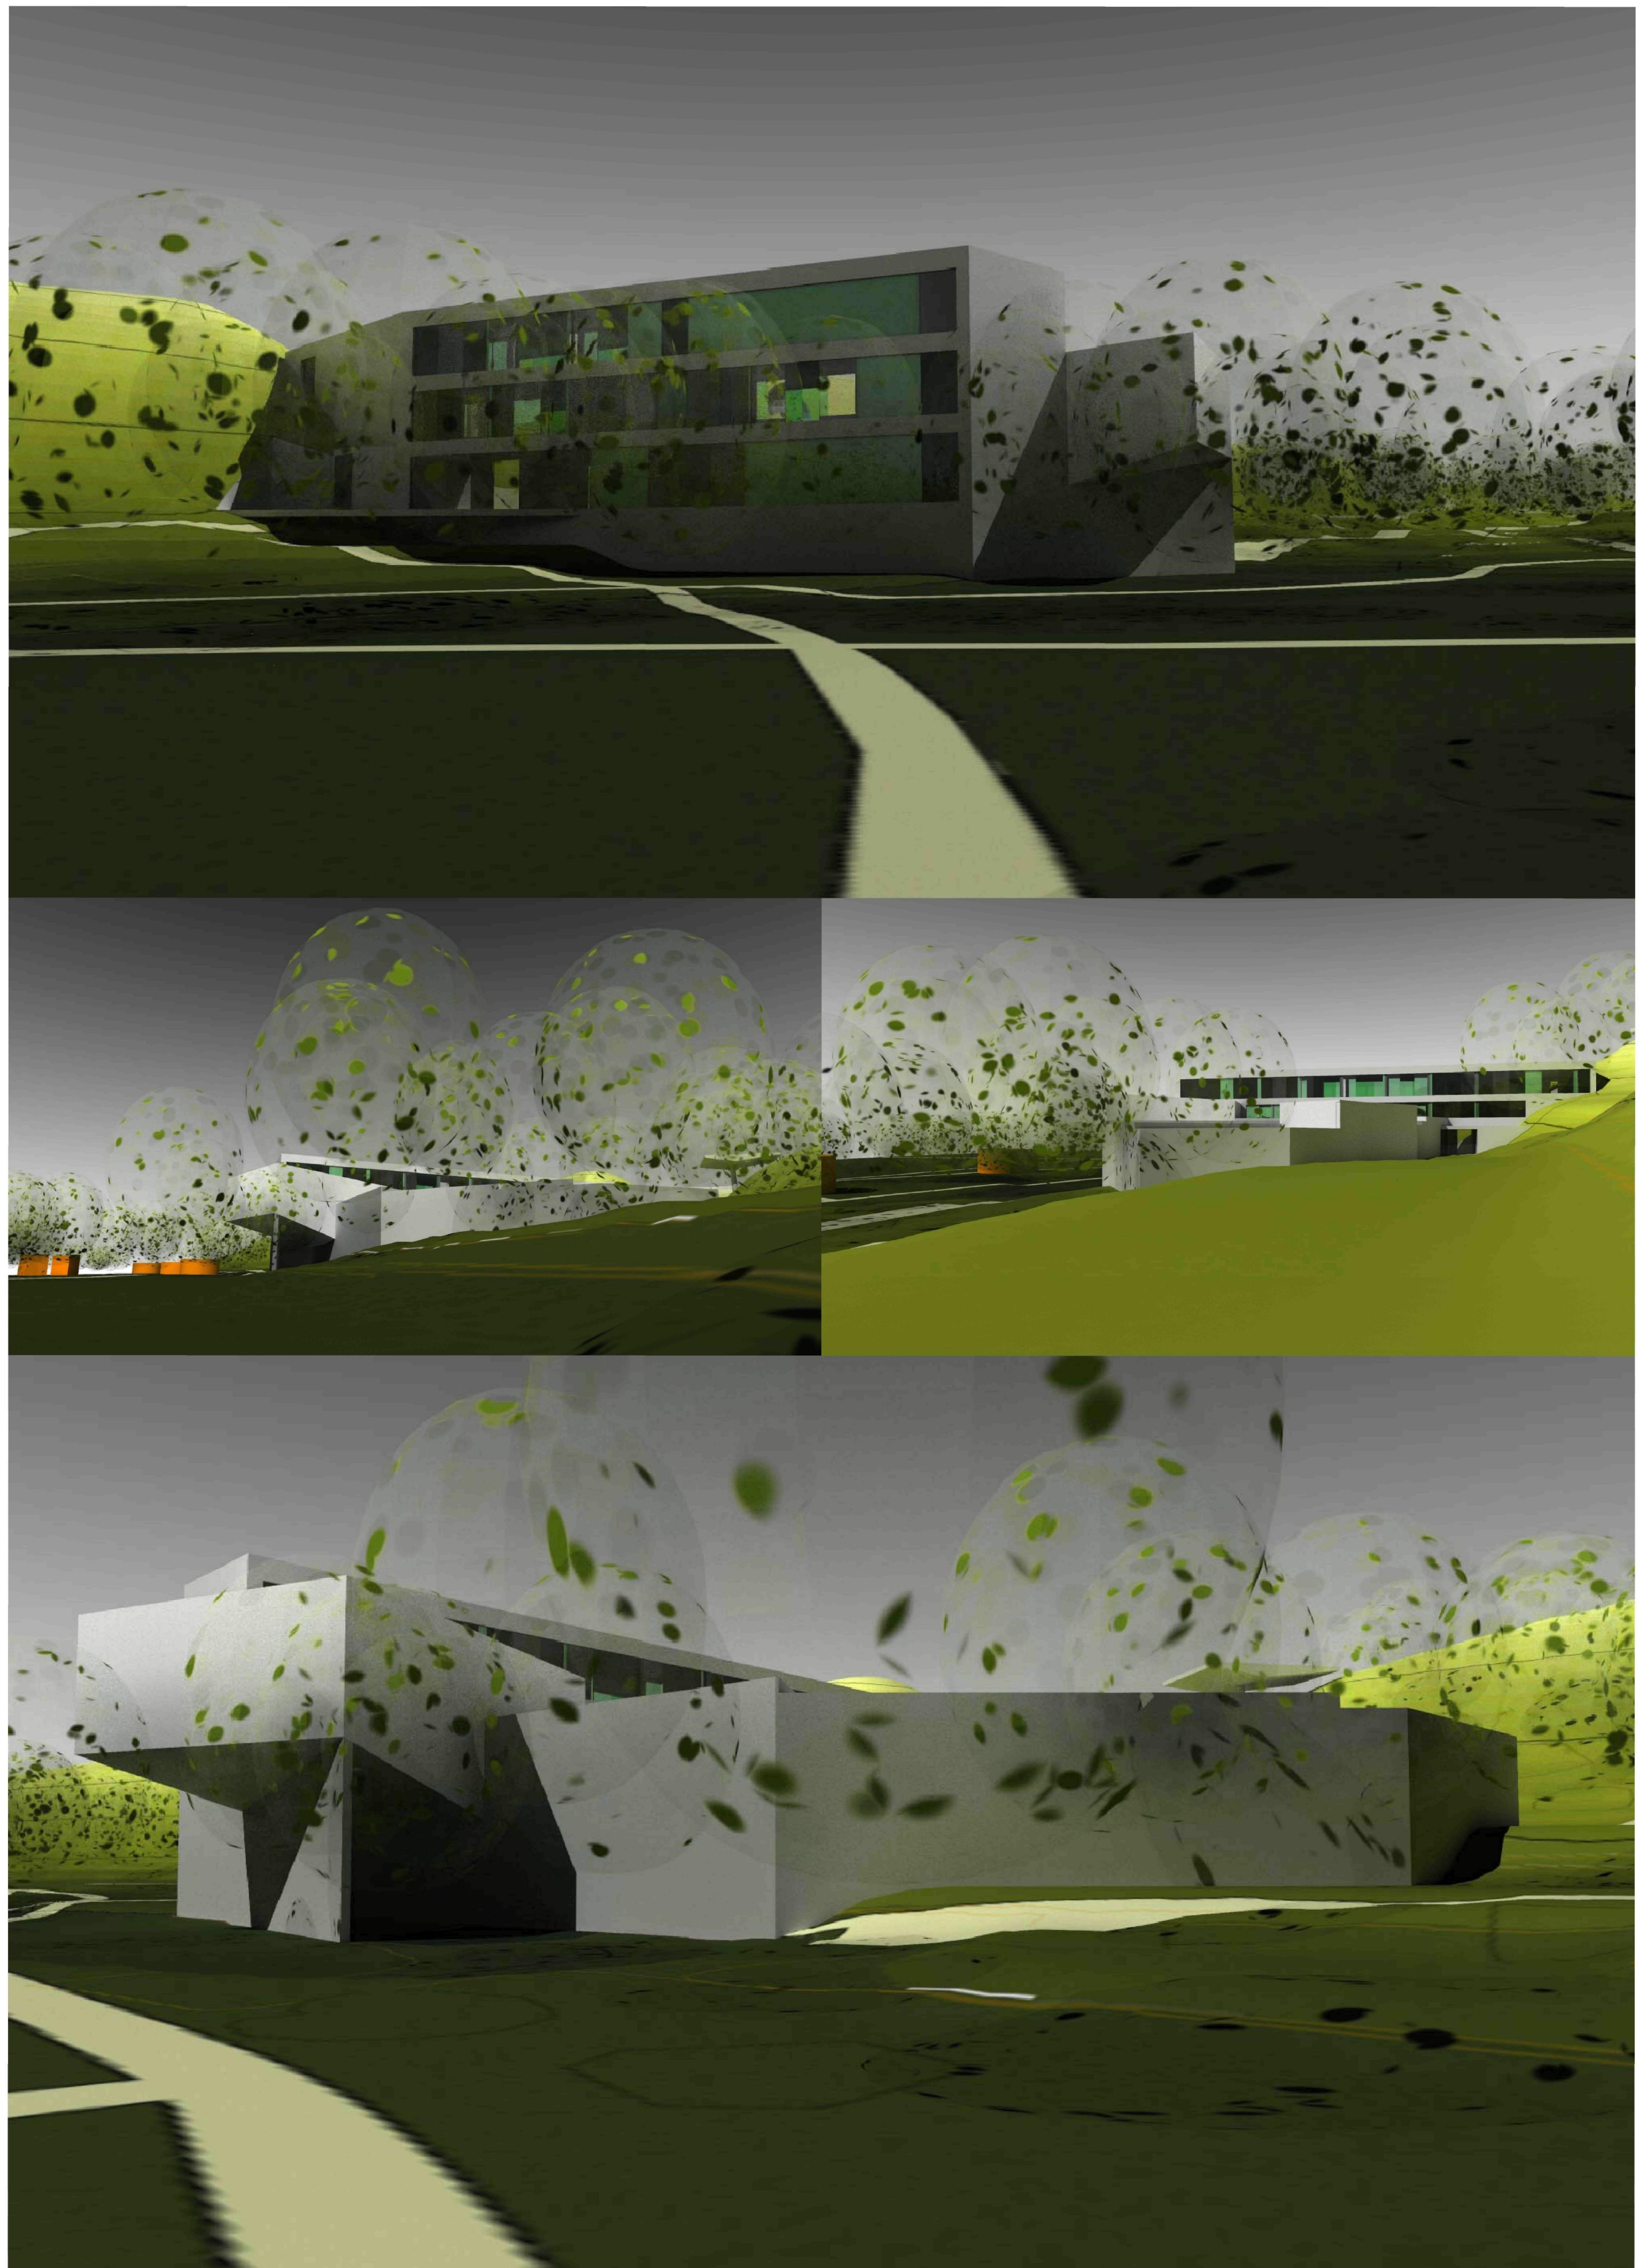

Gyeonggi-Do Jeongok Prehistory Museum - vizualizace exteriér

Pavel Šefl\_diplomní projekt\_Fakulta architektury TU v Liberci\_květen 2006\_vedoucí práce: prof.ing.arch.Jiří Suchomel

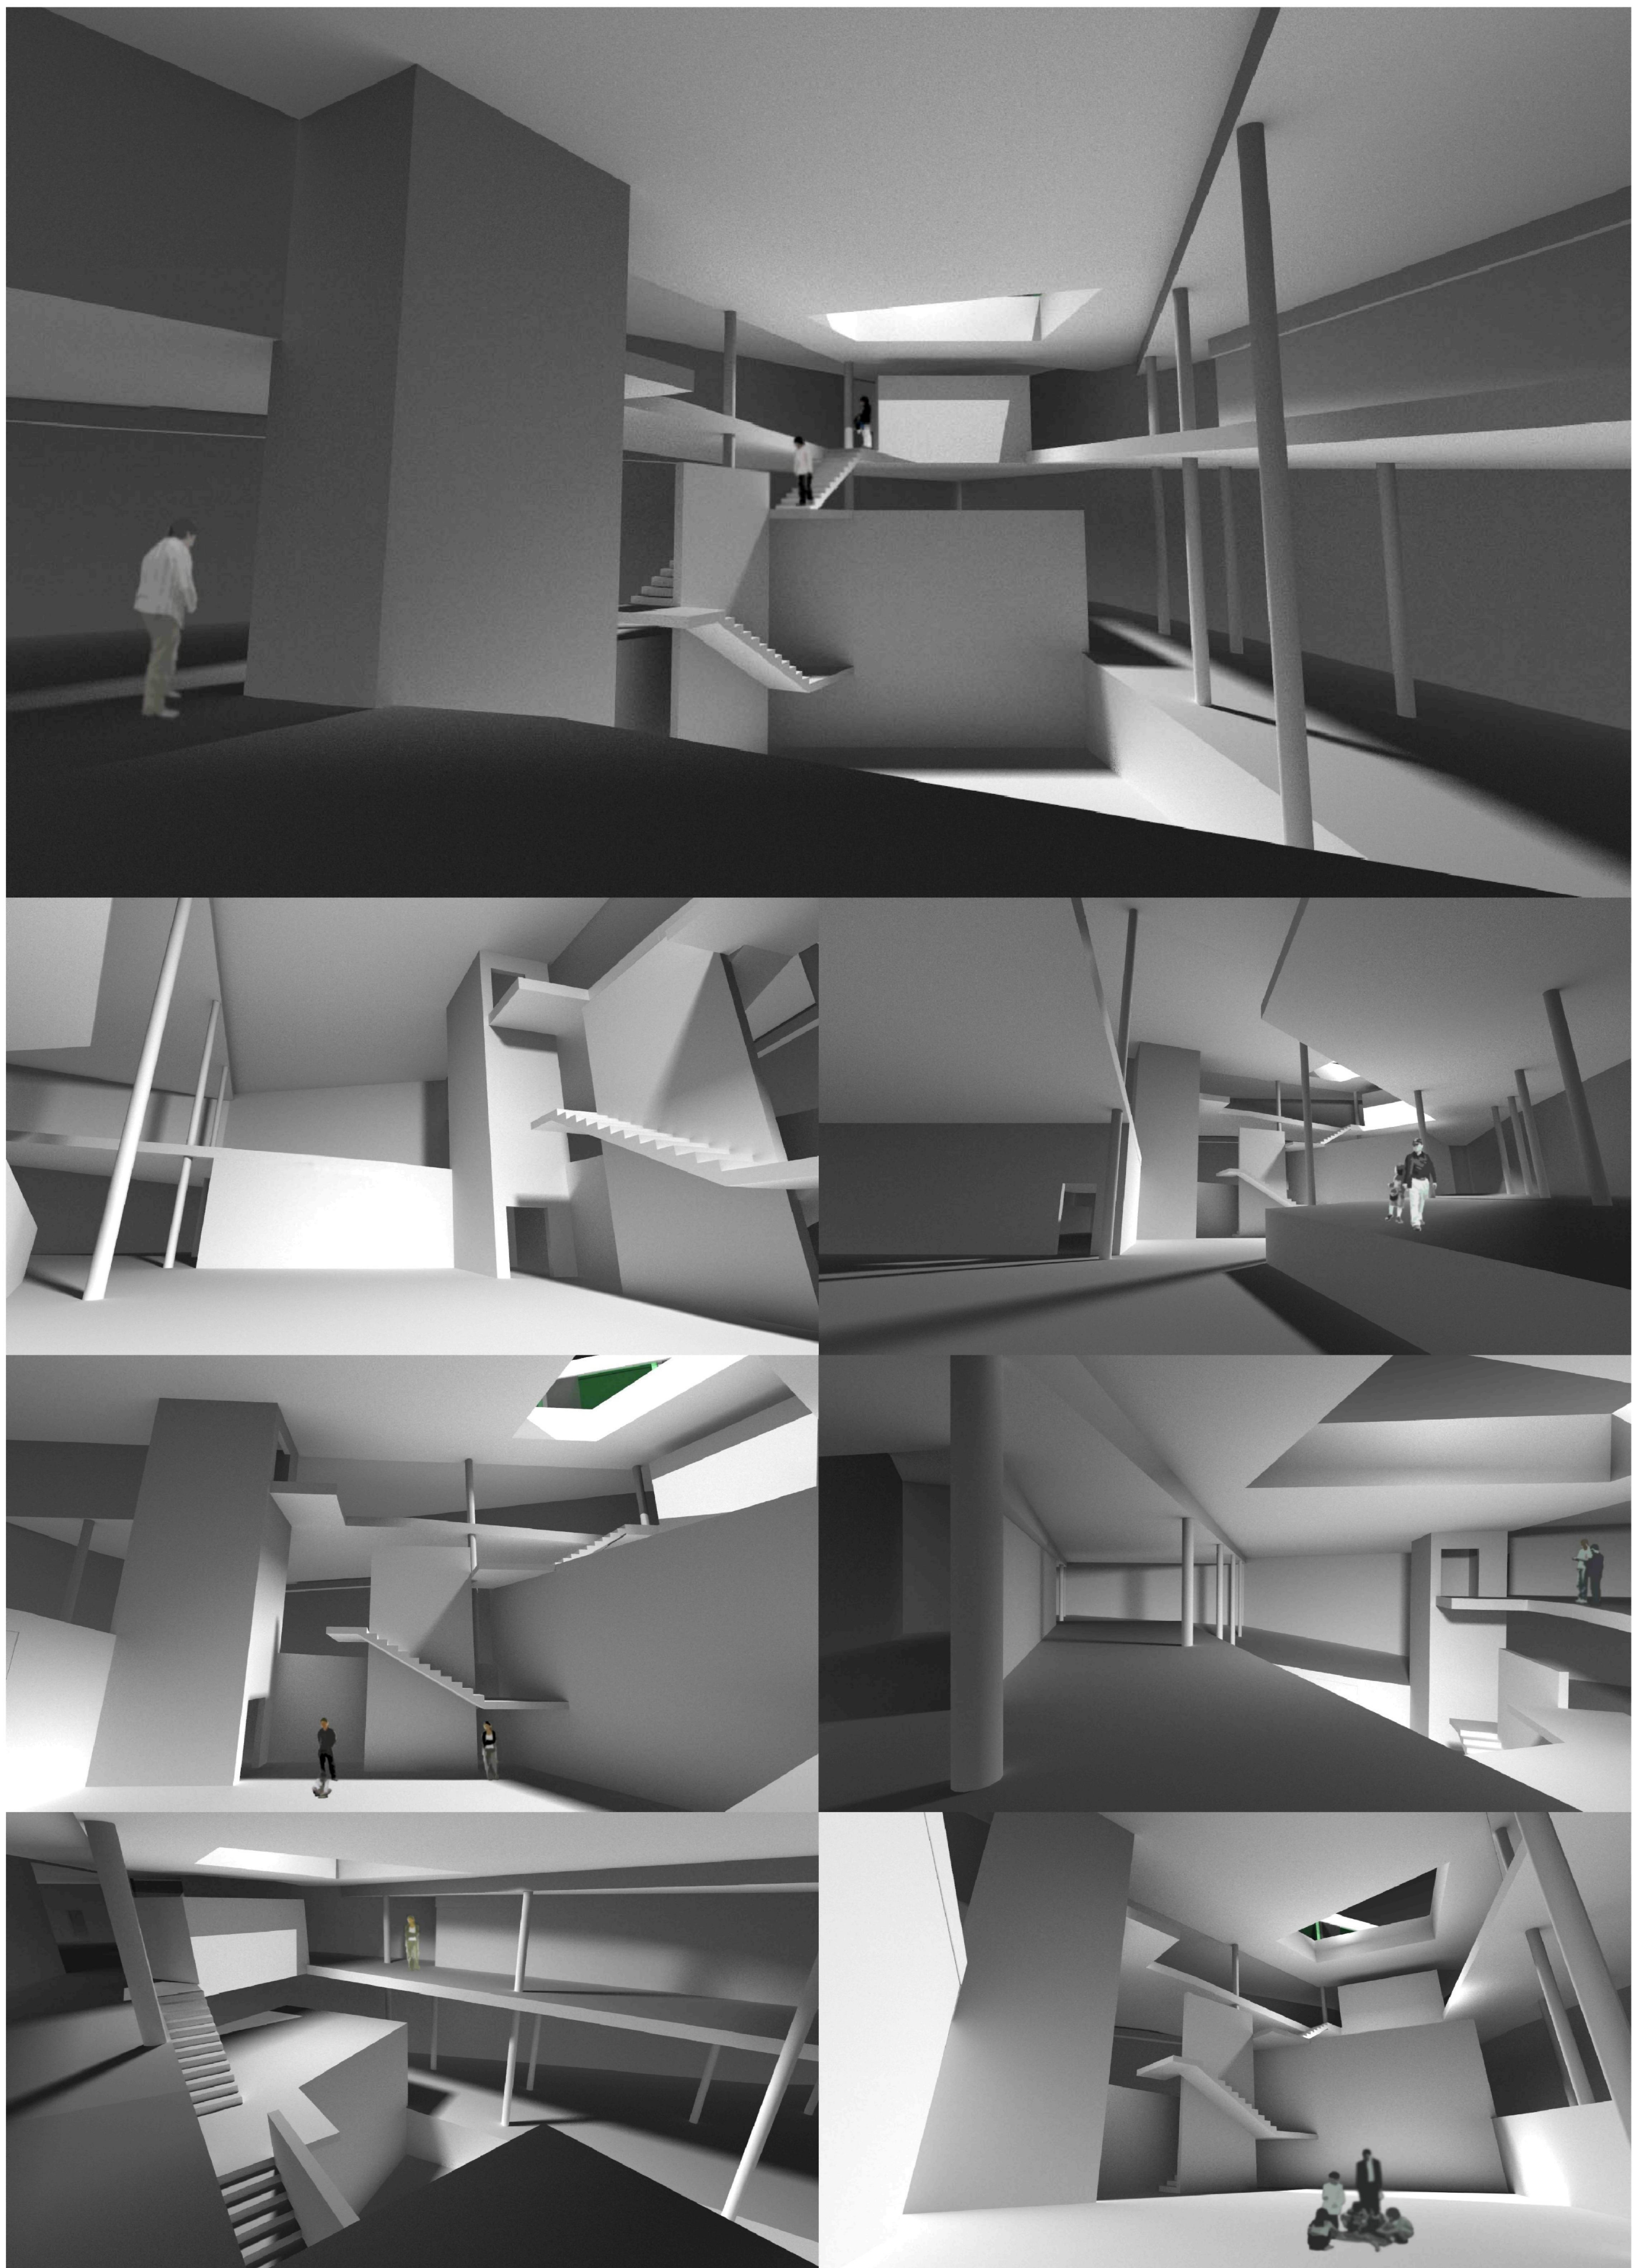

Gyeonggi-Do Jeongok Prehistory Museum - vizualizace interieru

Pavel Šefl\_diplomní projekt\_Fakulta architektury TU v Liberci\_květen 2006\_vedoucí práce: prof.ing.arch.Jiří Suchomel