

GALERIE RICHARDA ADAMA V BRNĚ

VYPRACOVAL: LIBOR ŠENEKEL


VEDOUCÍ PRÁCE : ING. ARCH. ANTONÍN NOVÁK




Barokní pevnost (k roku 1749)



Situace z roku 1914 a vytyčení opevnění

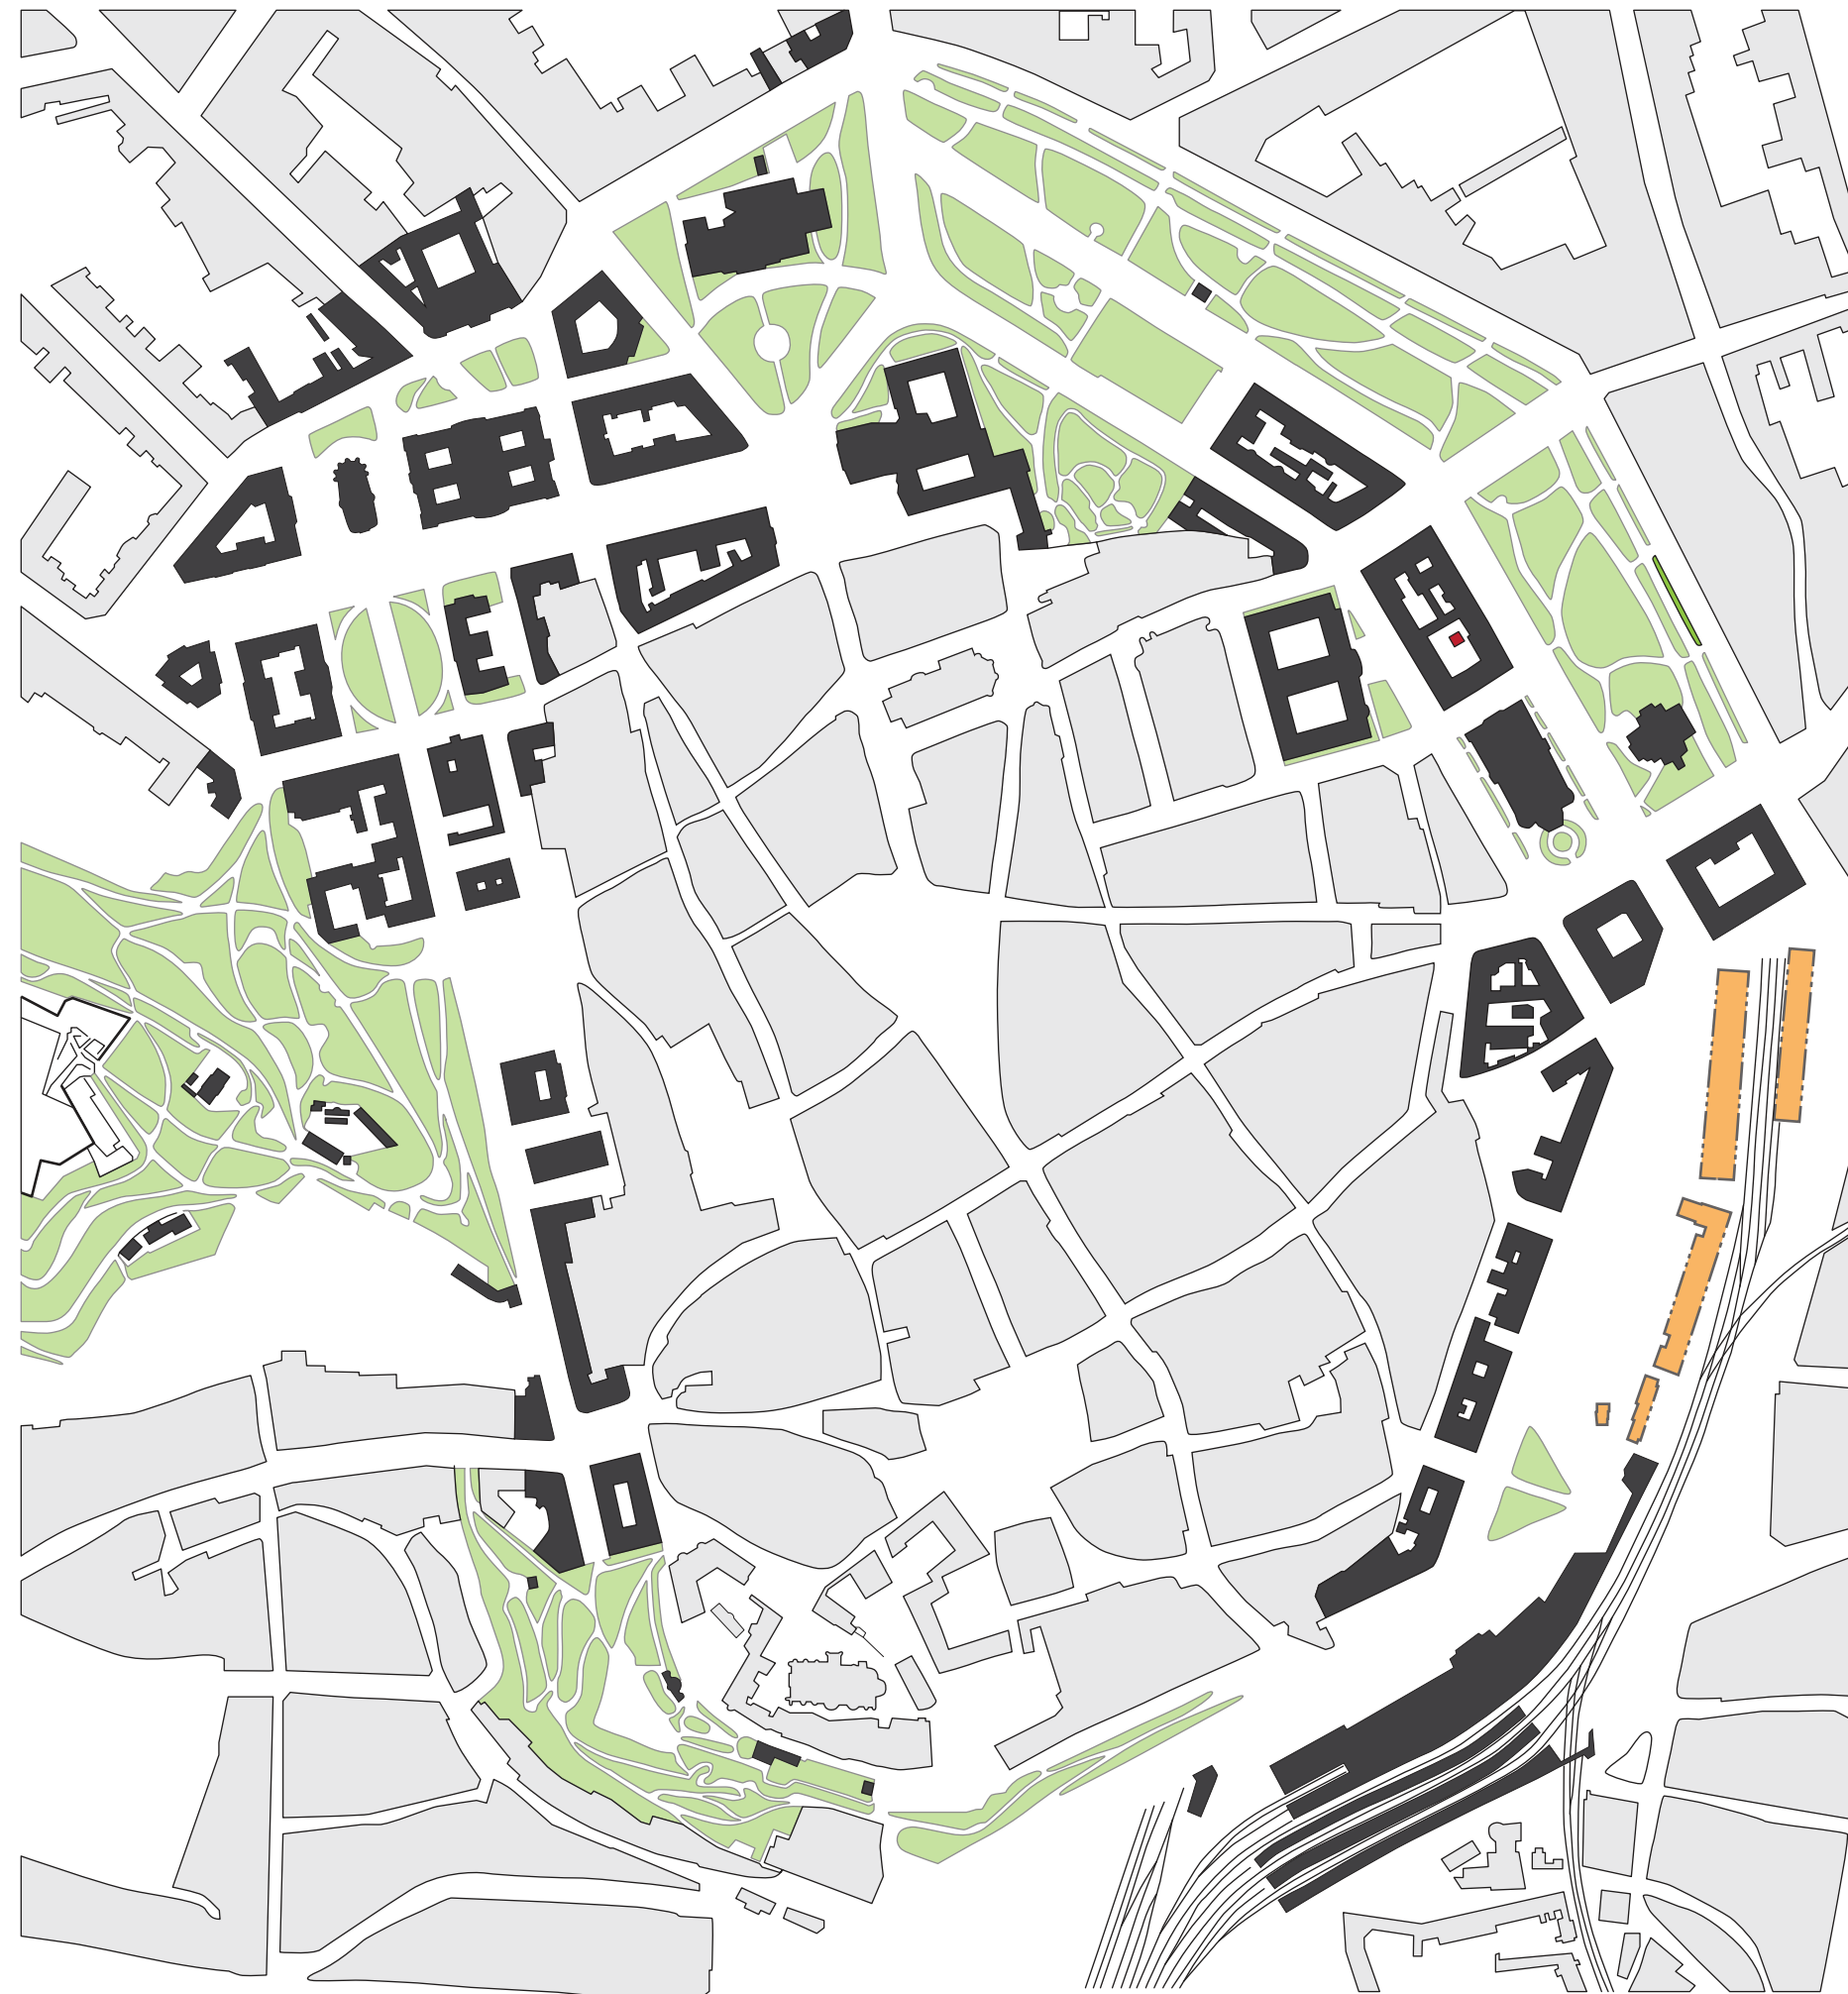


Okružní třída v Brně (k roku 1914)

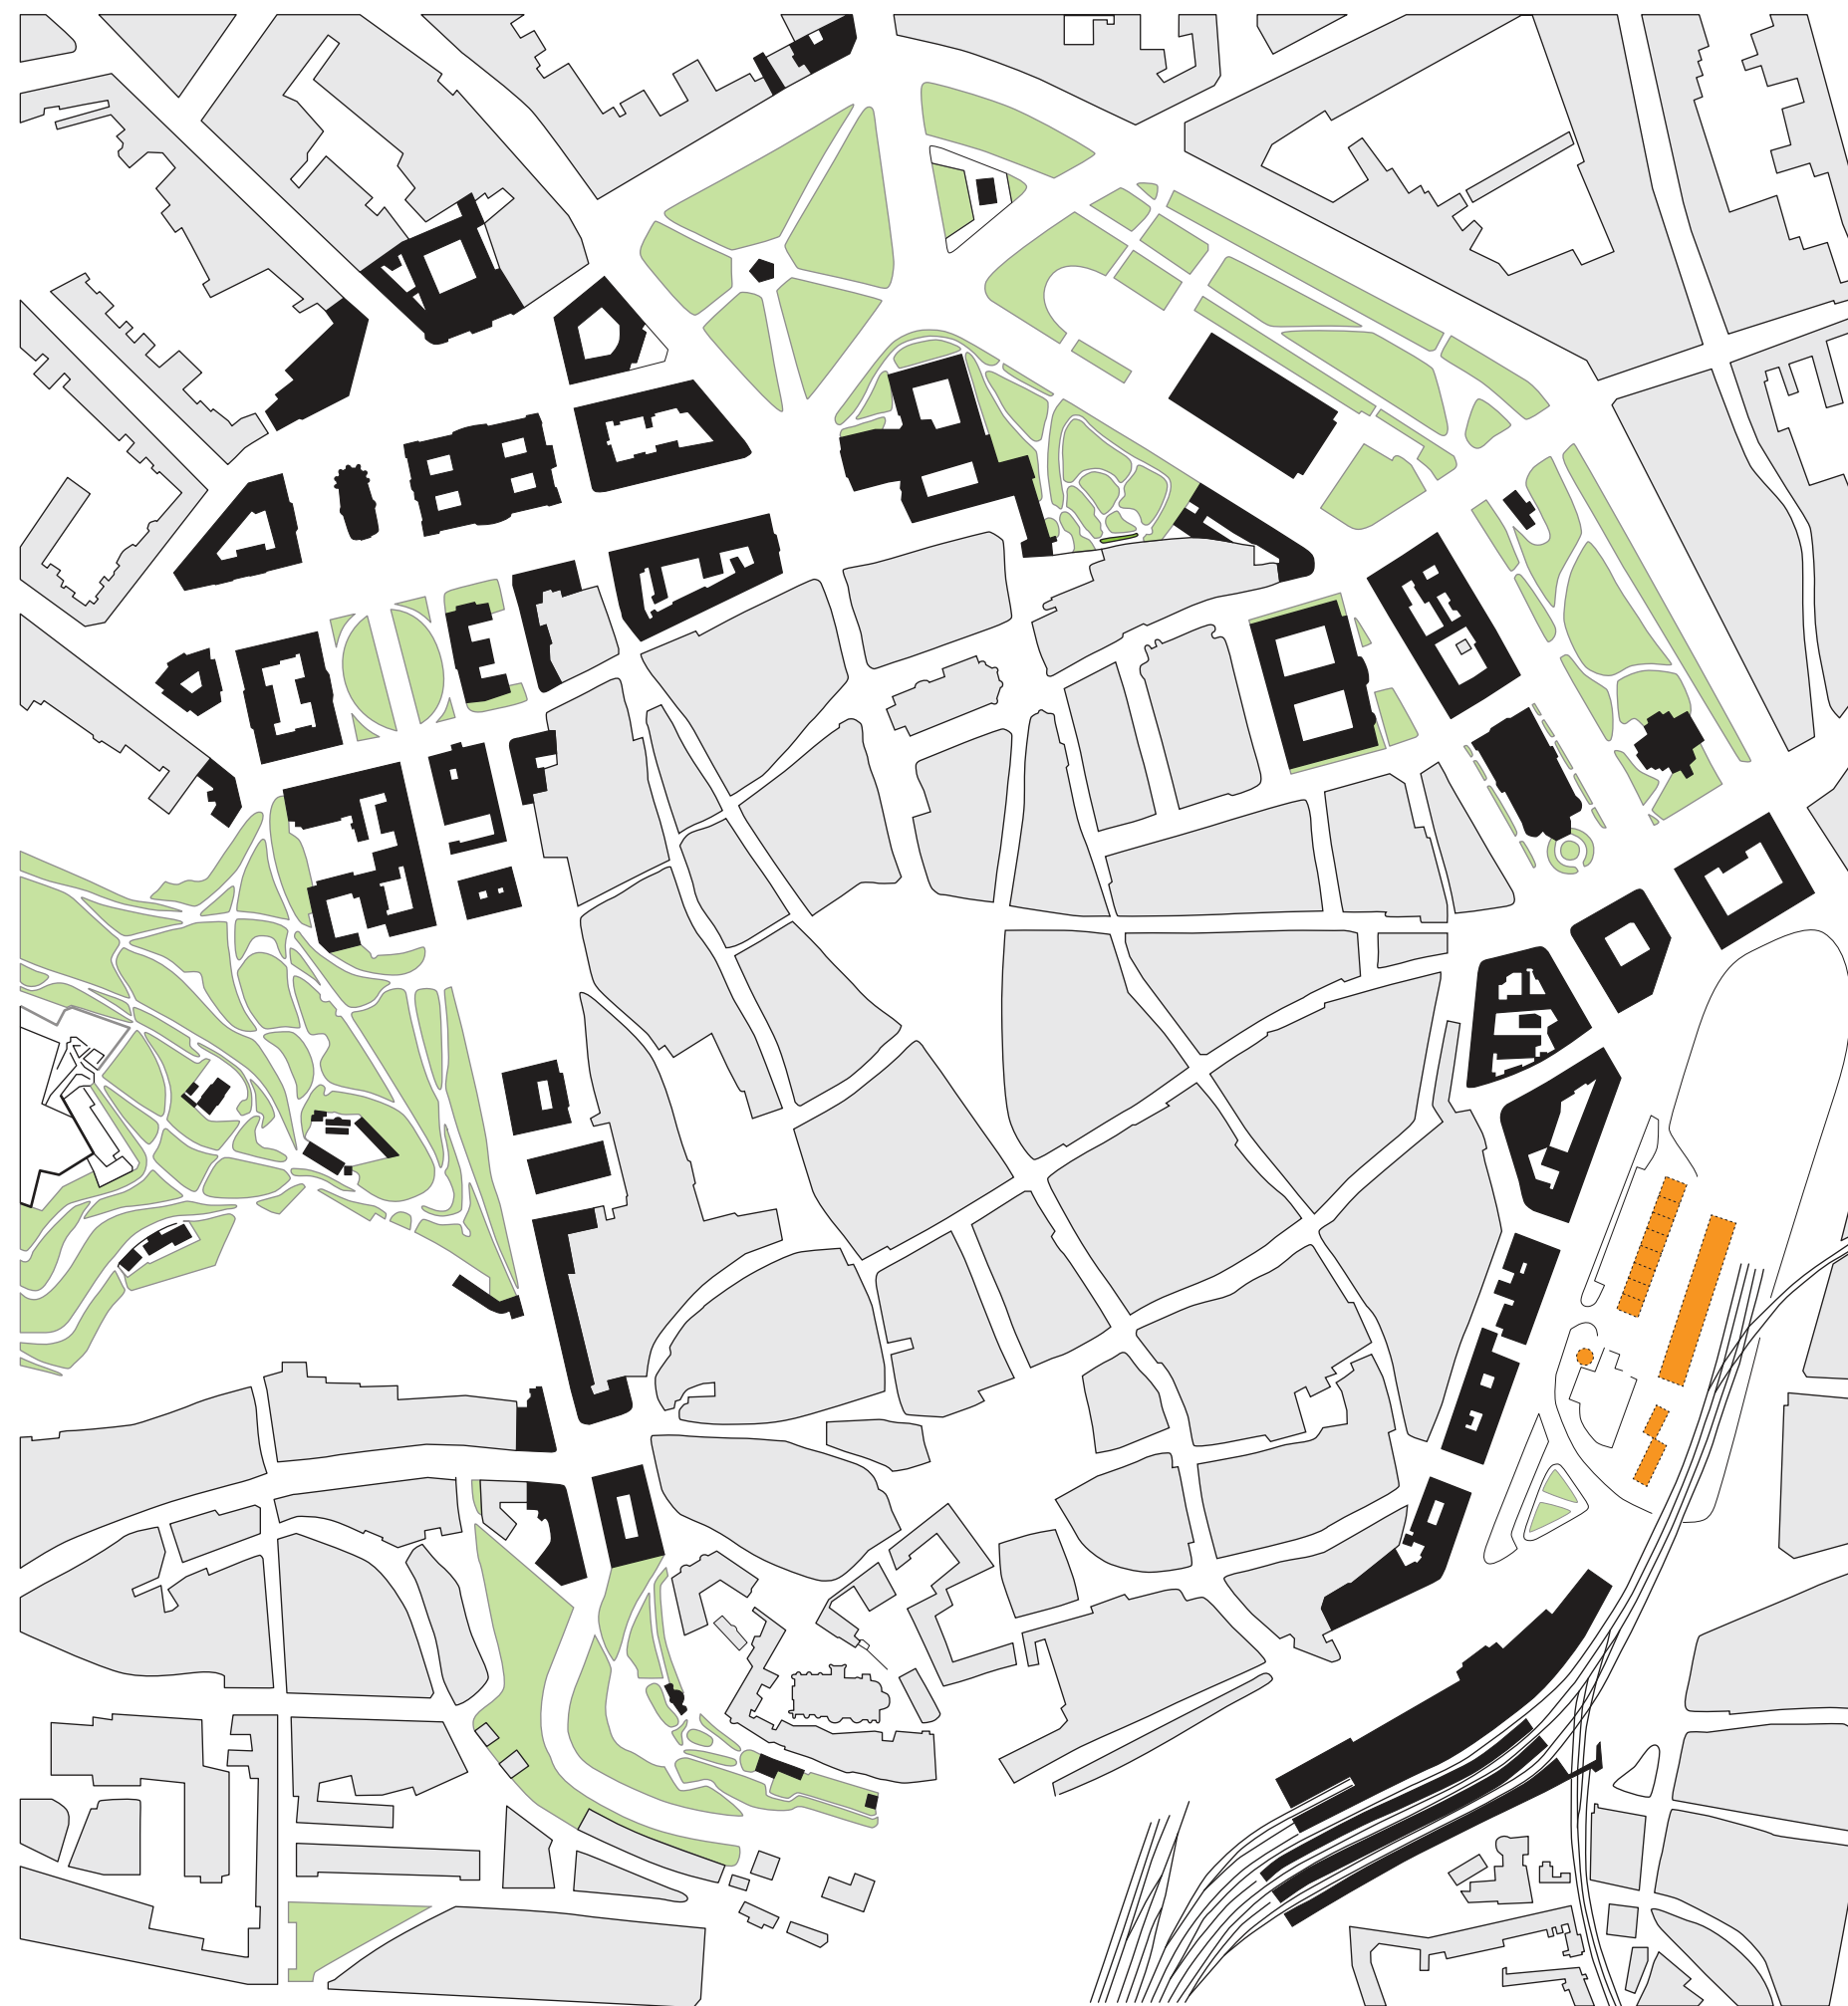



Současný stav brněnské okružní třídy


SITUACE

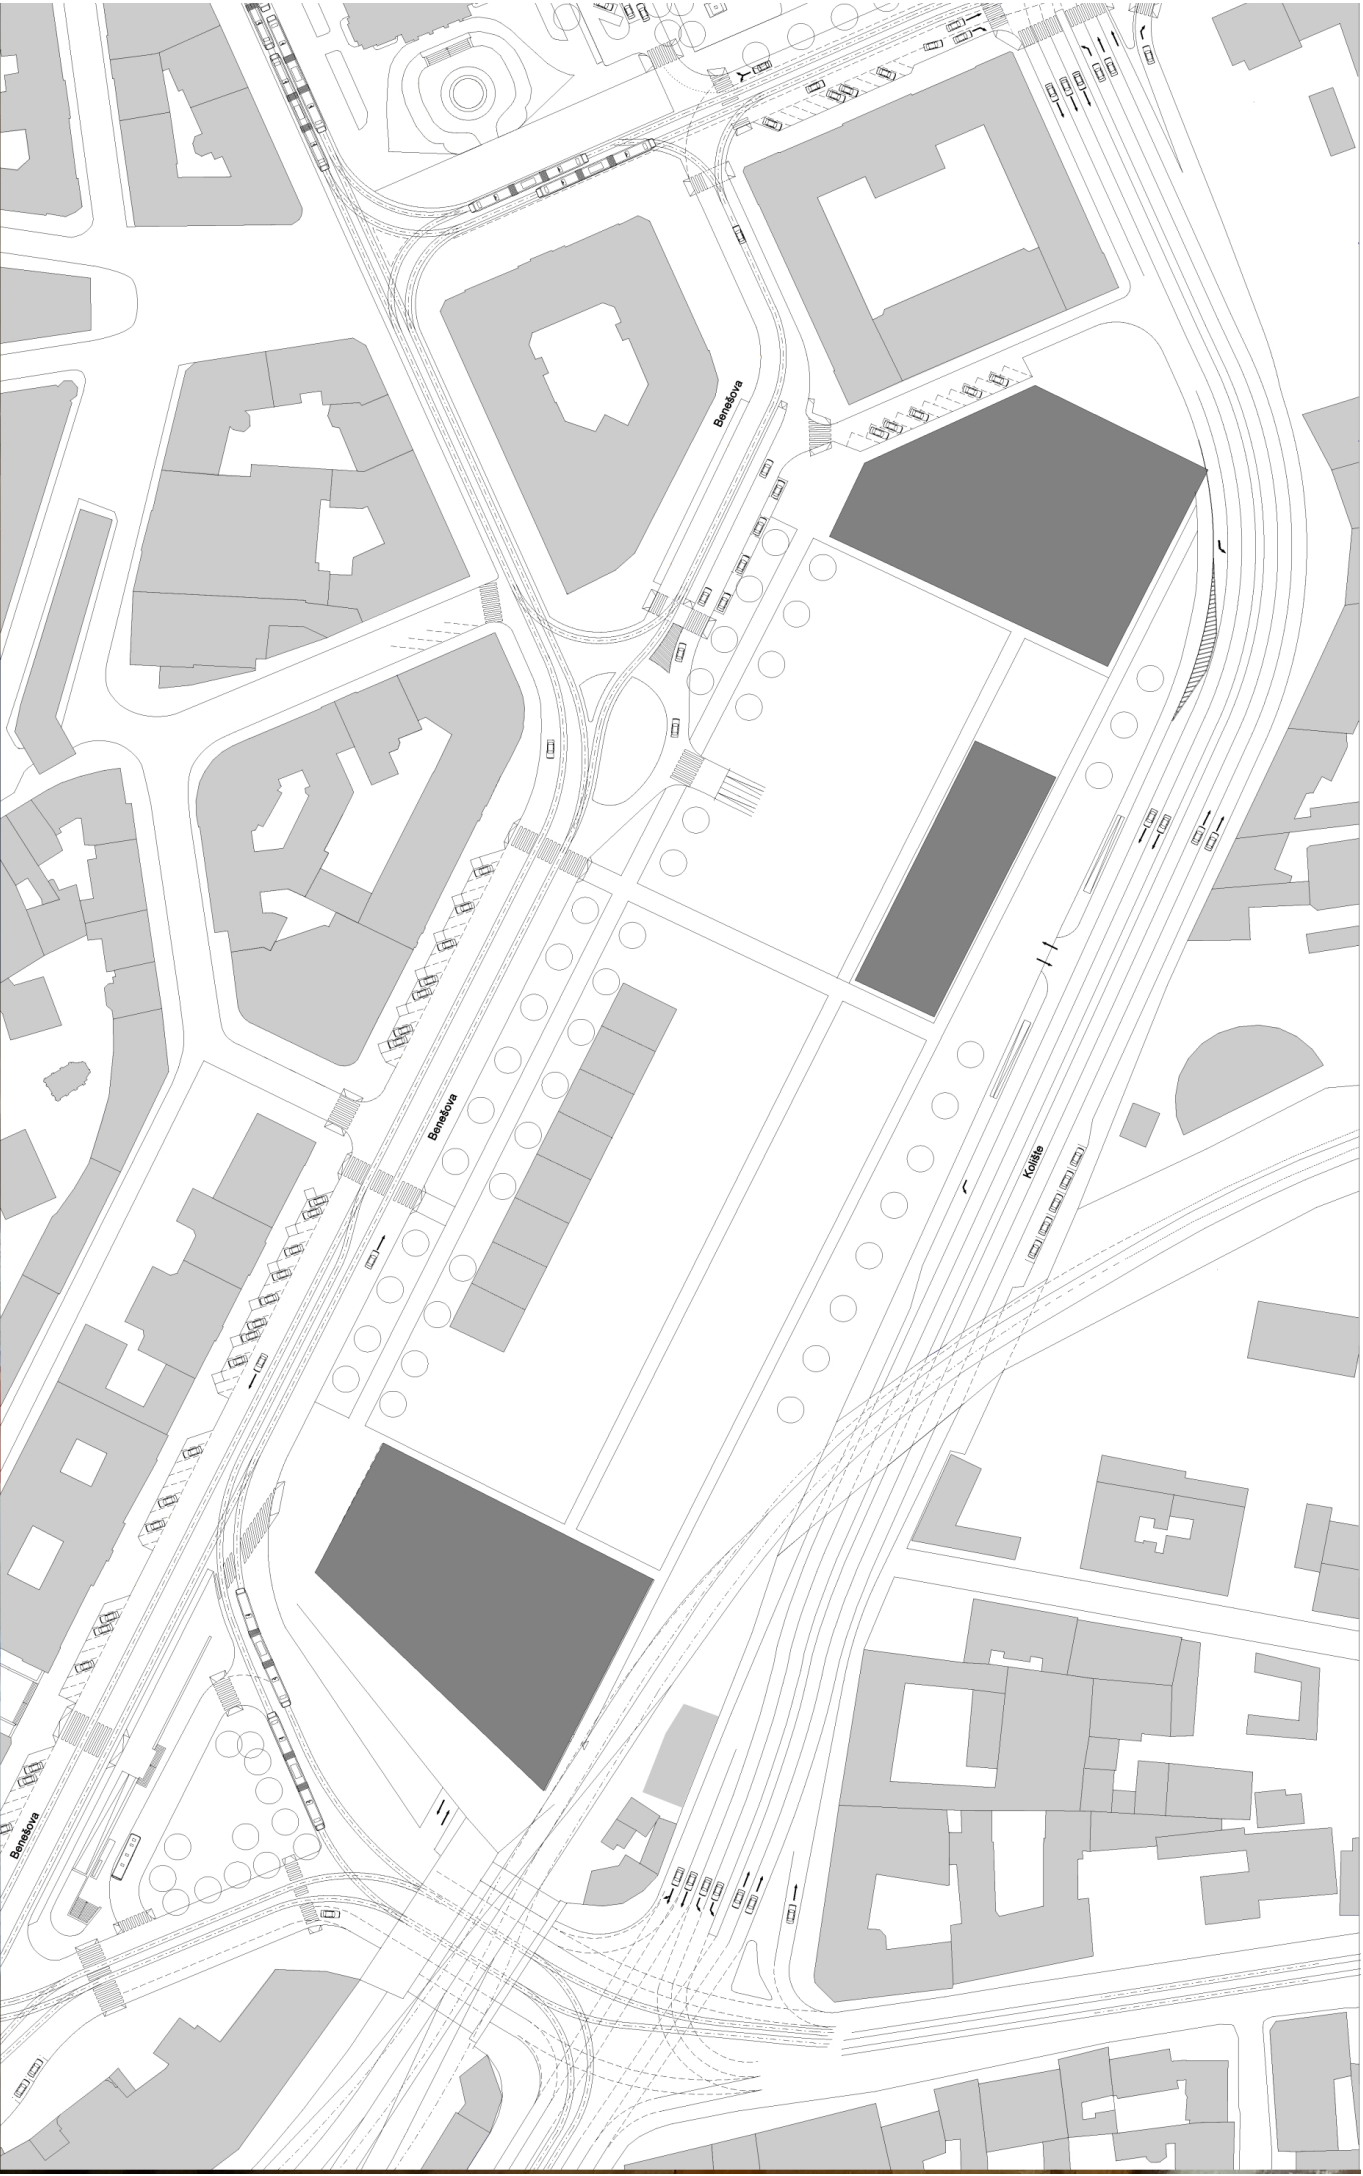



PŮDORYSY

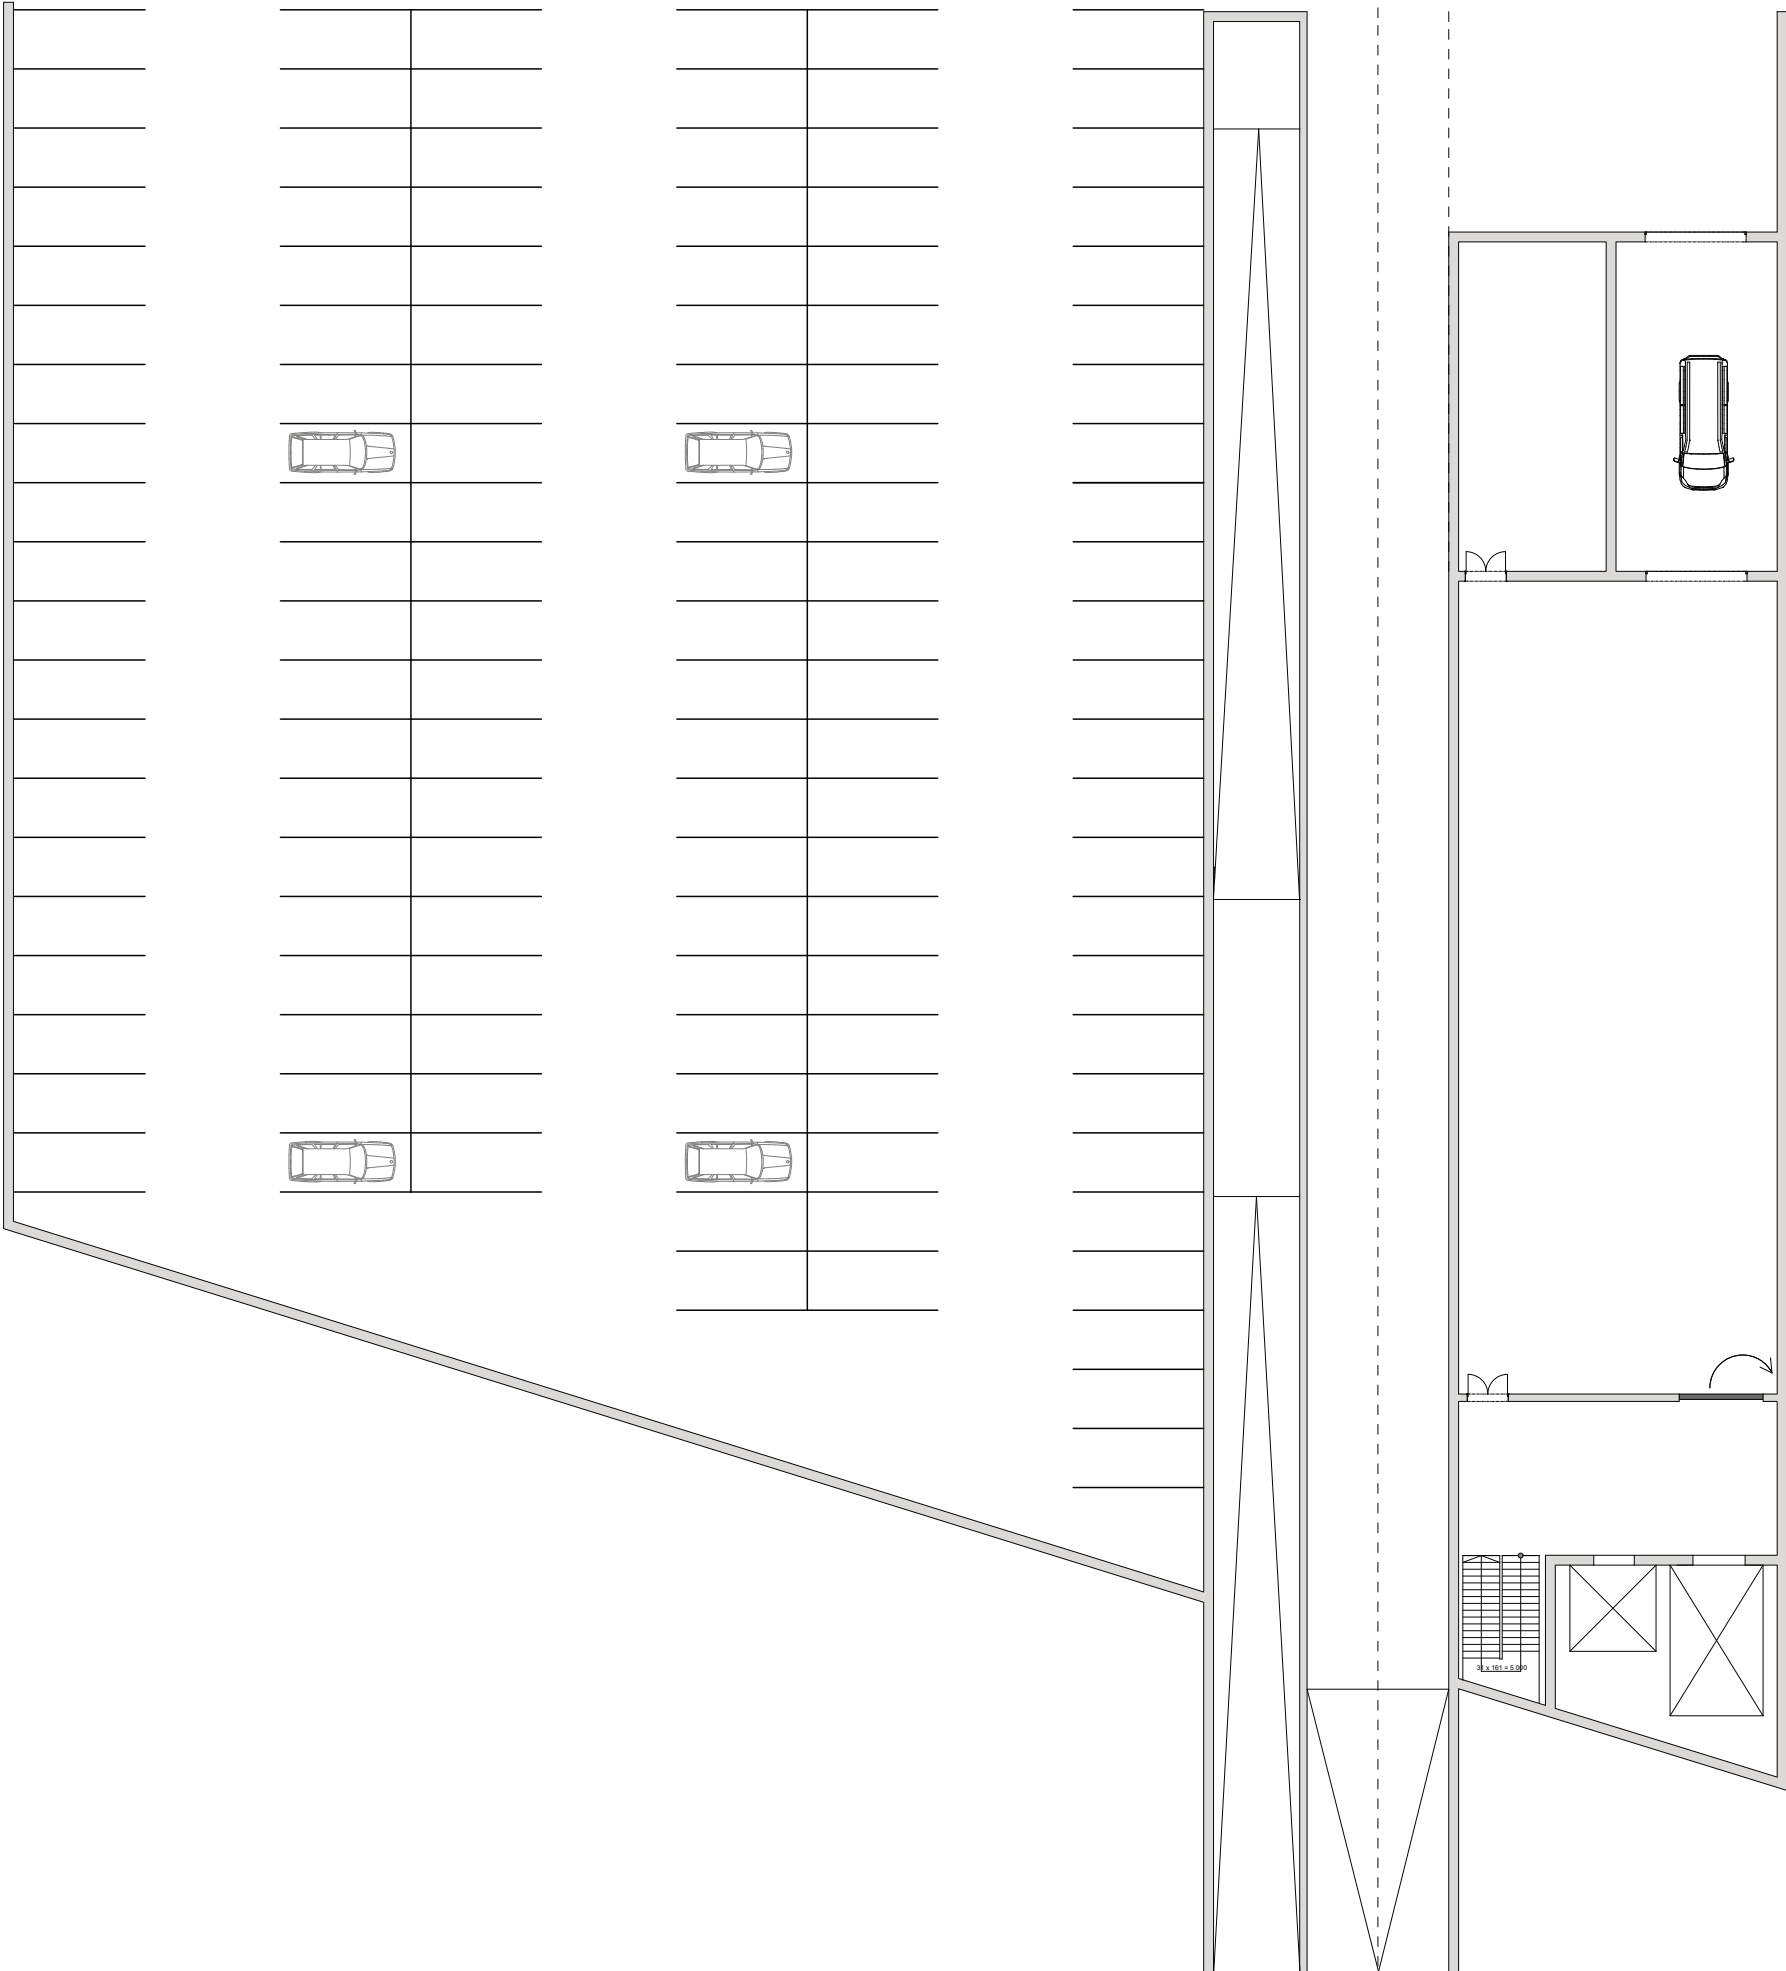


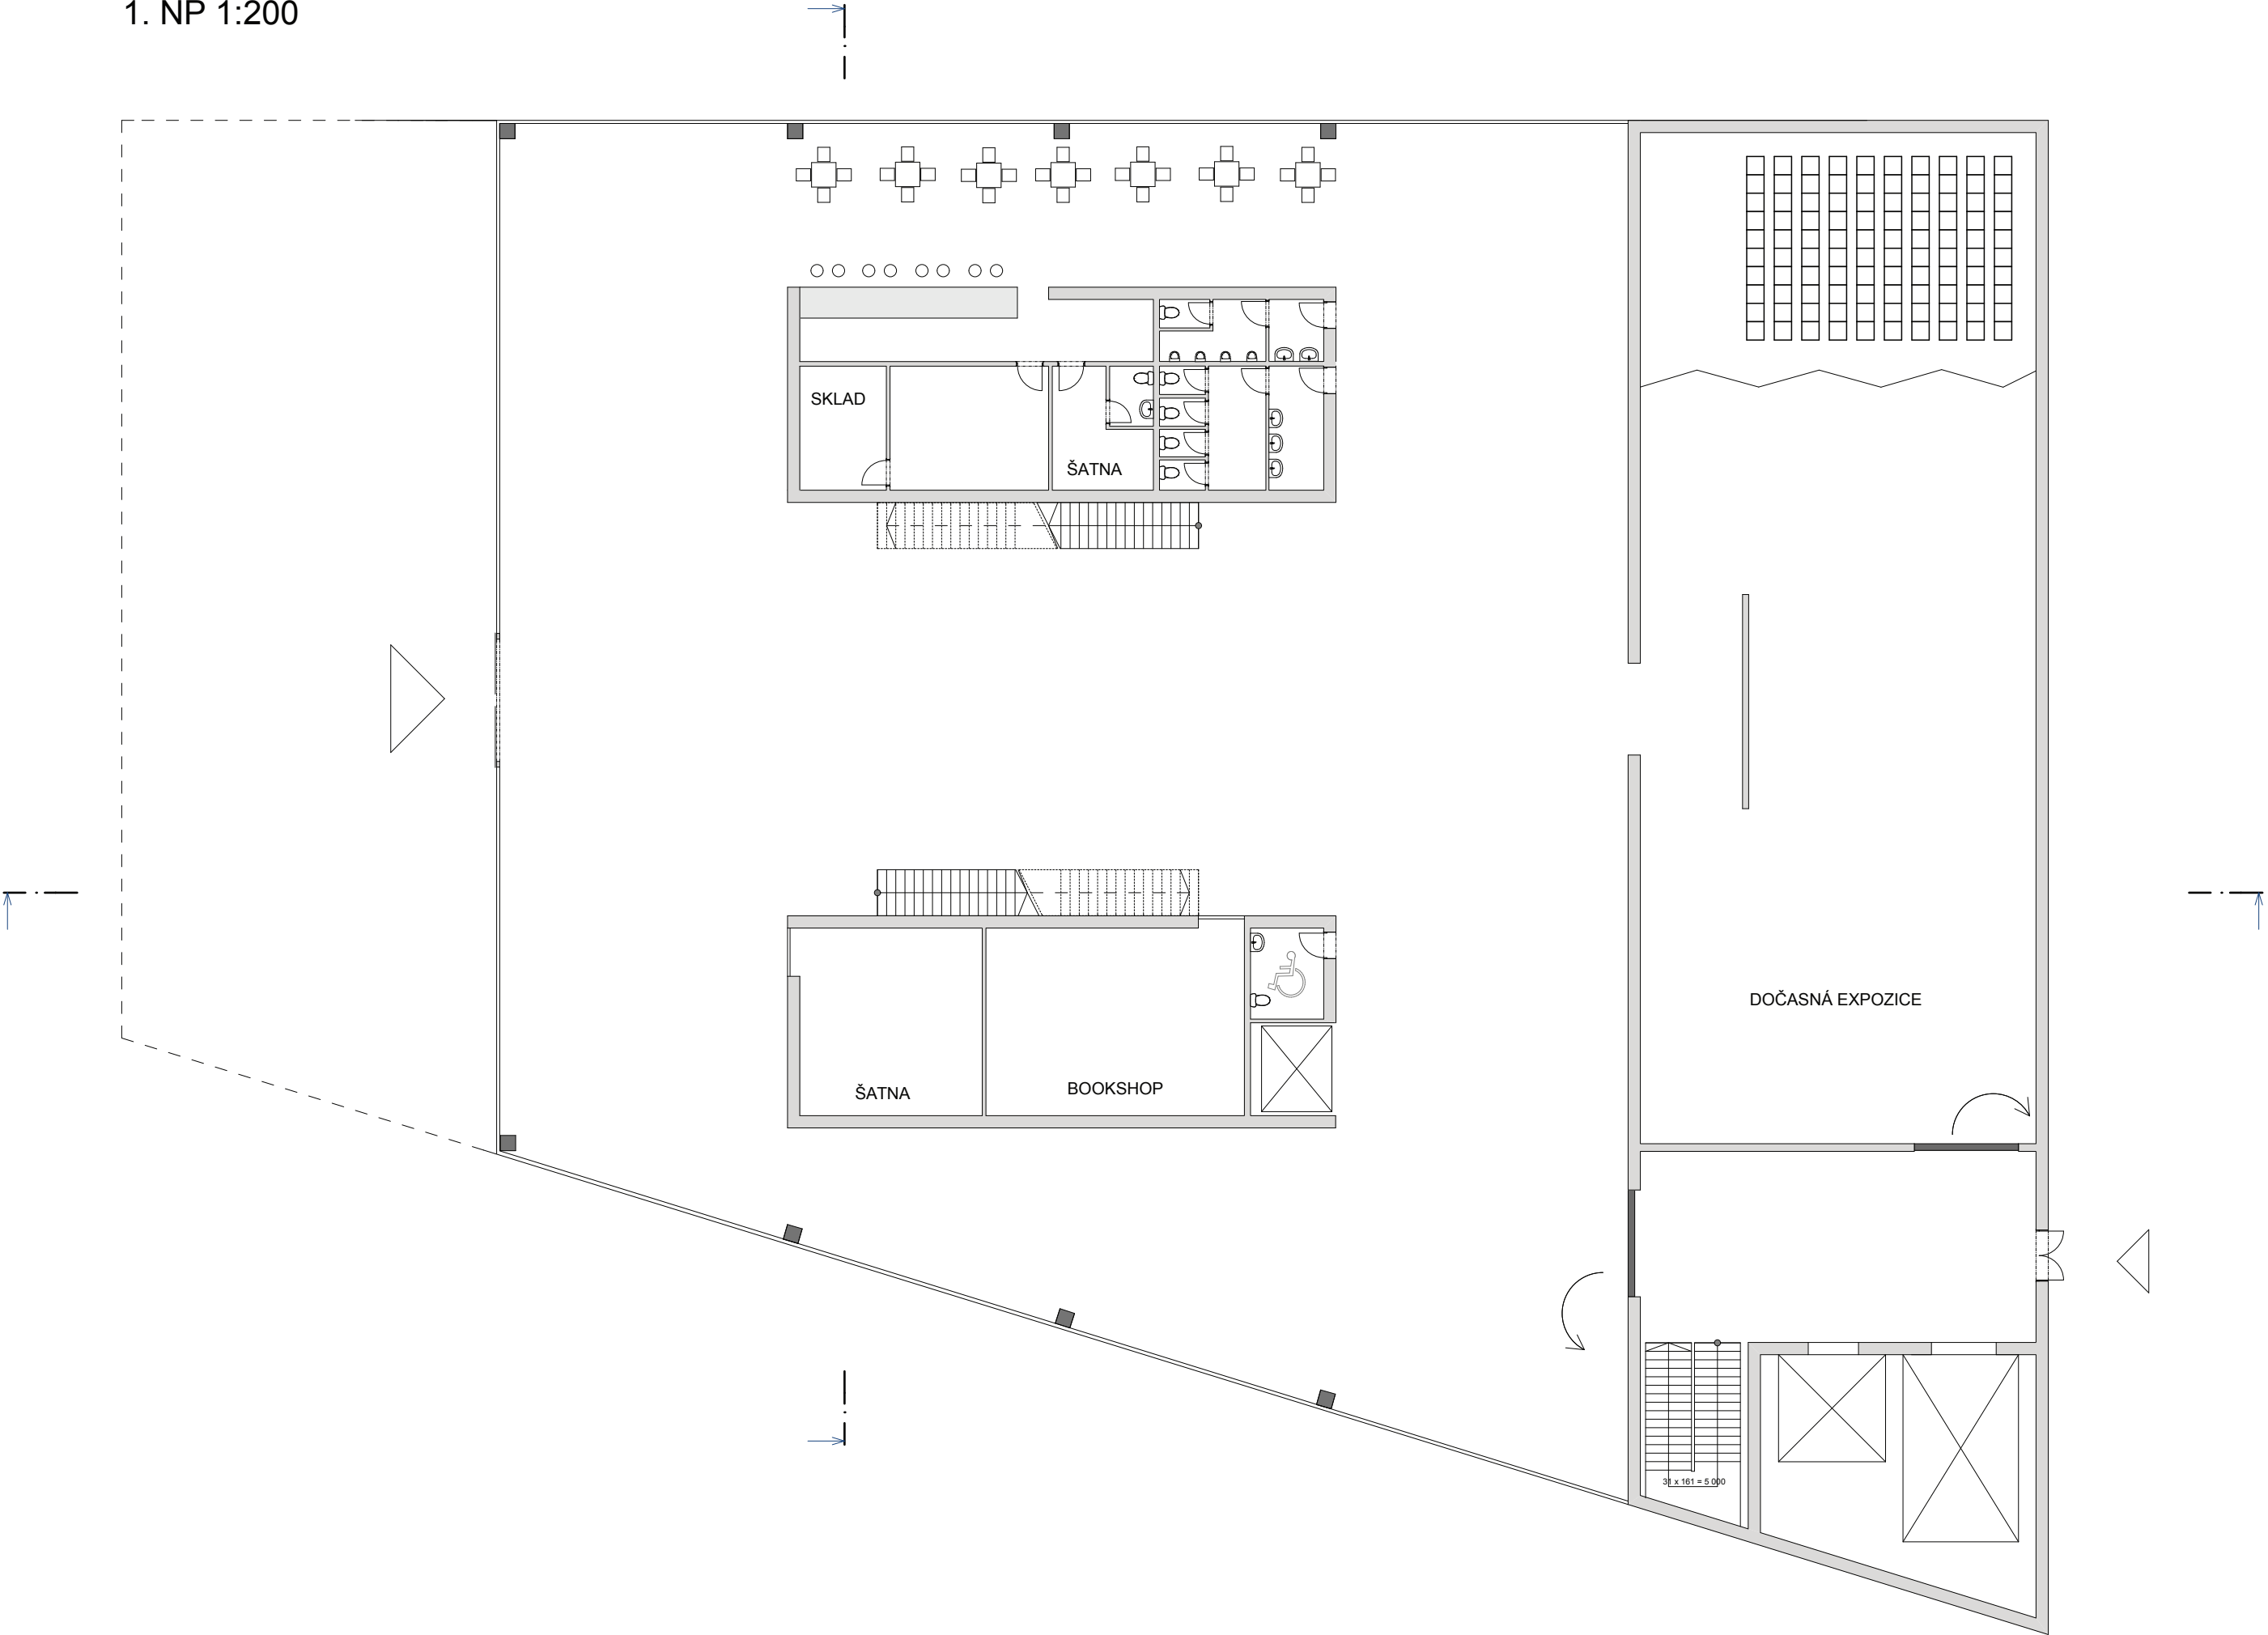

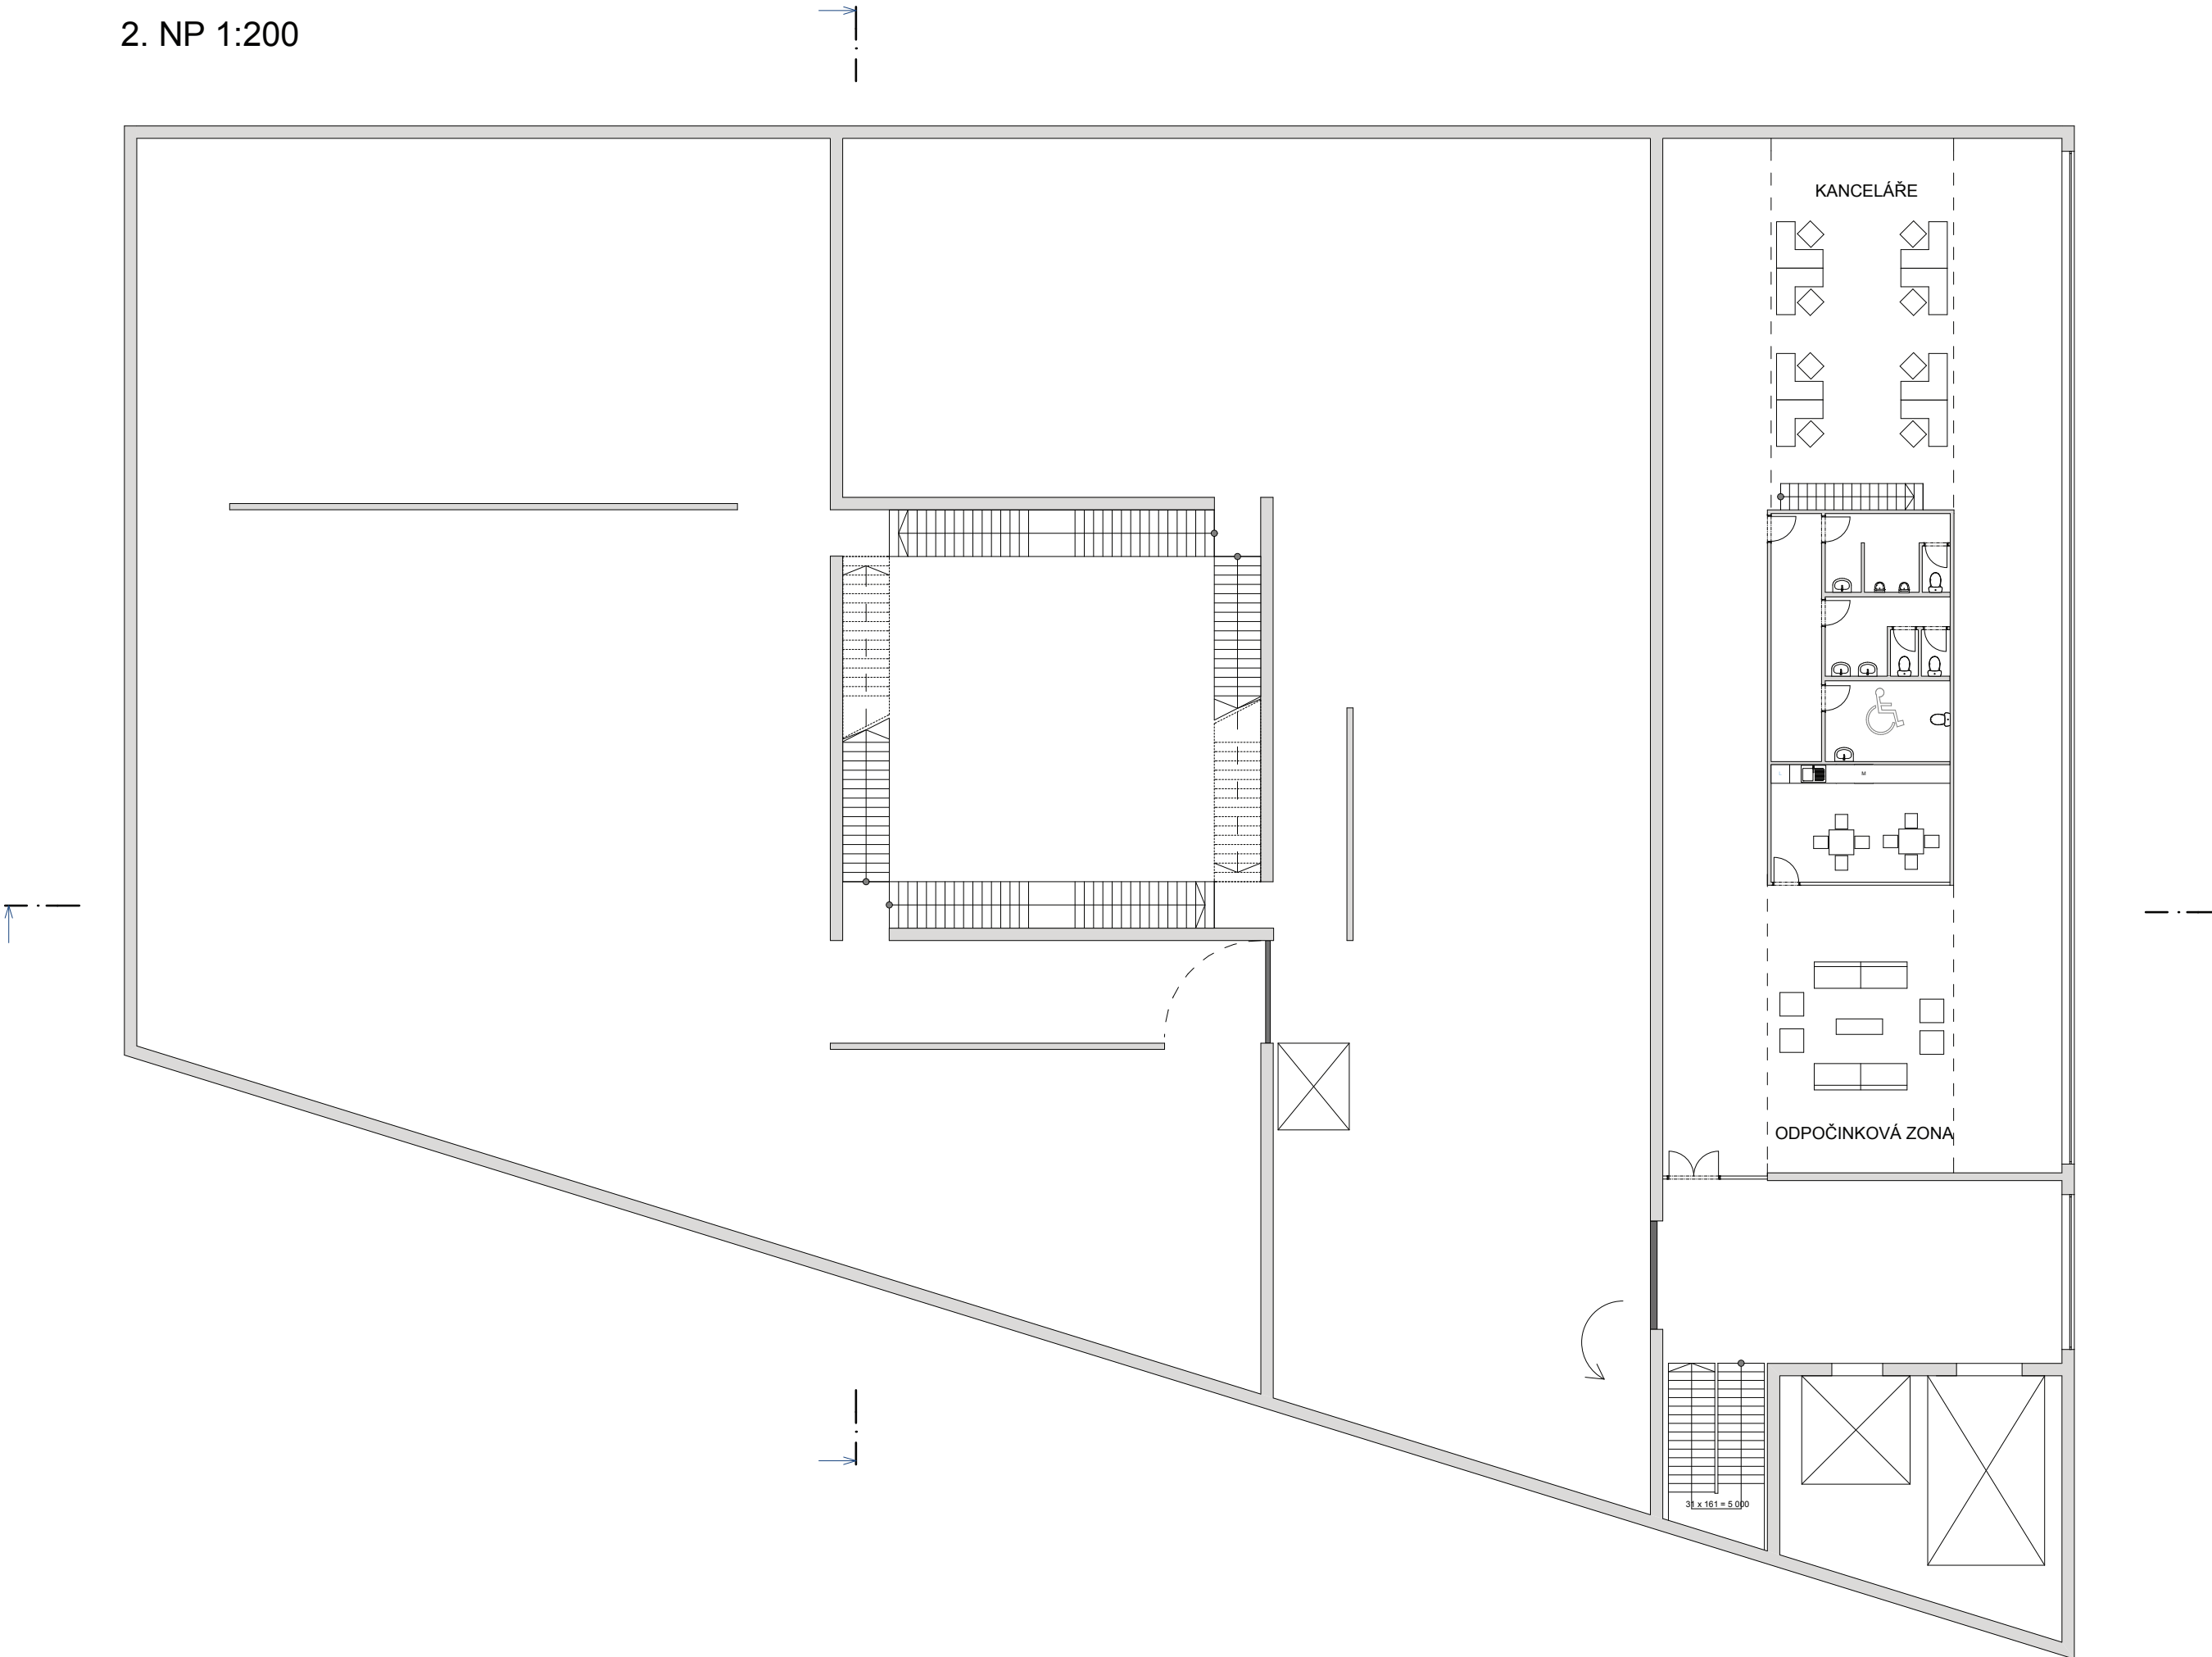


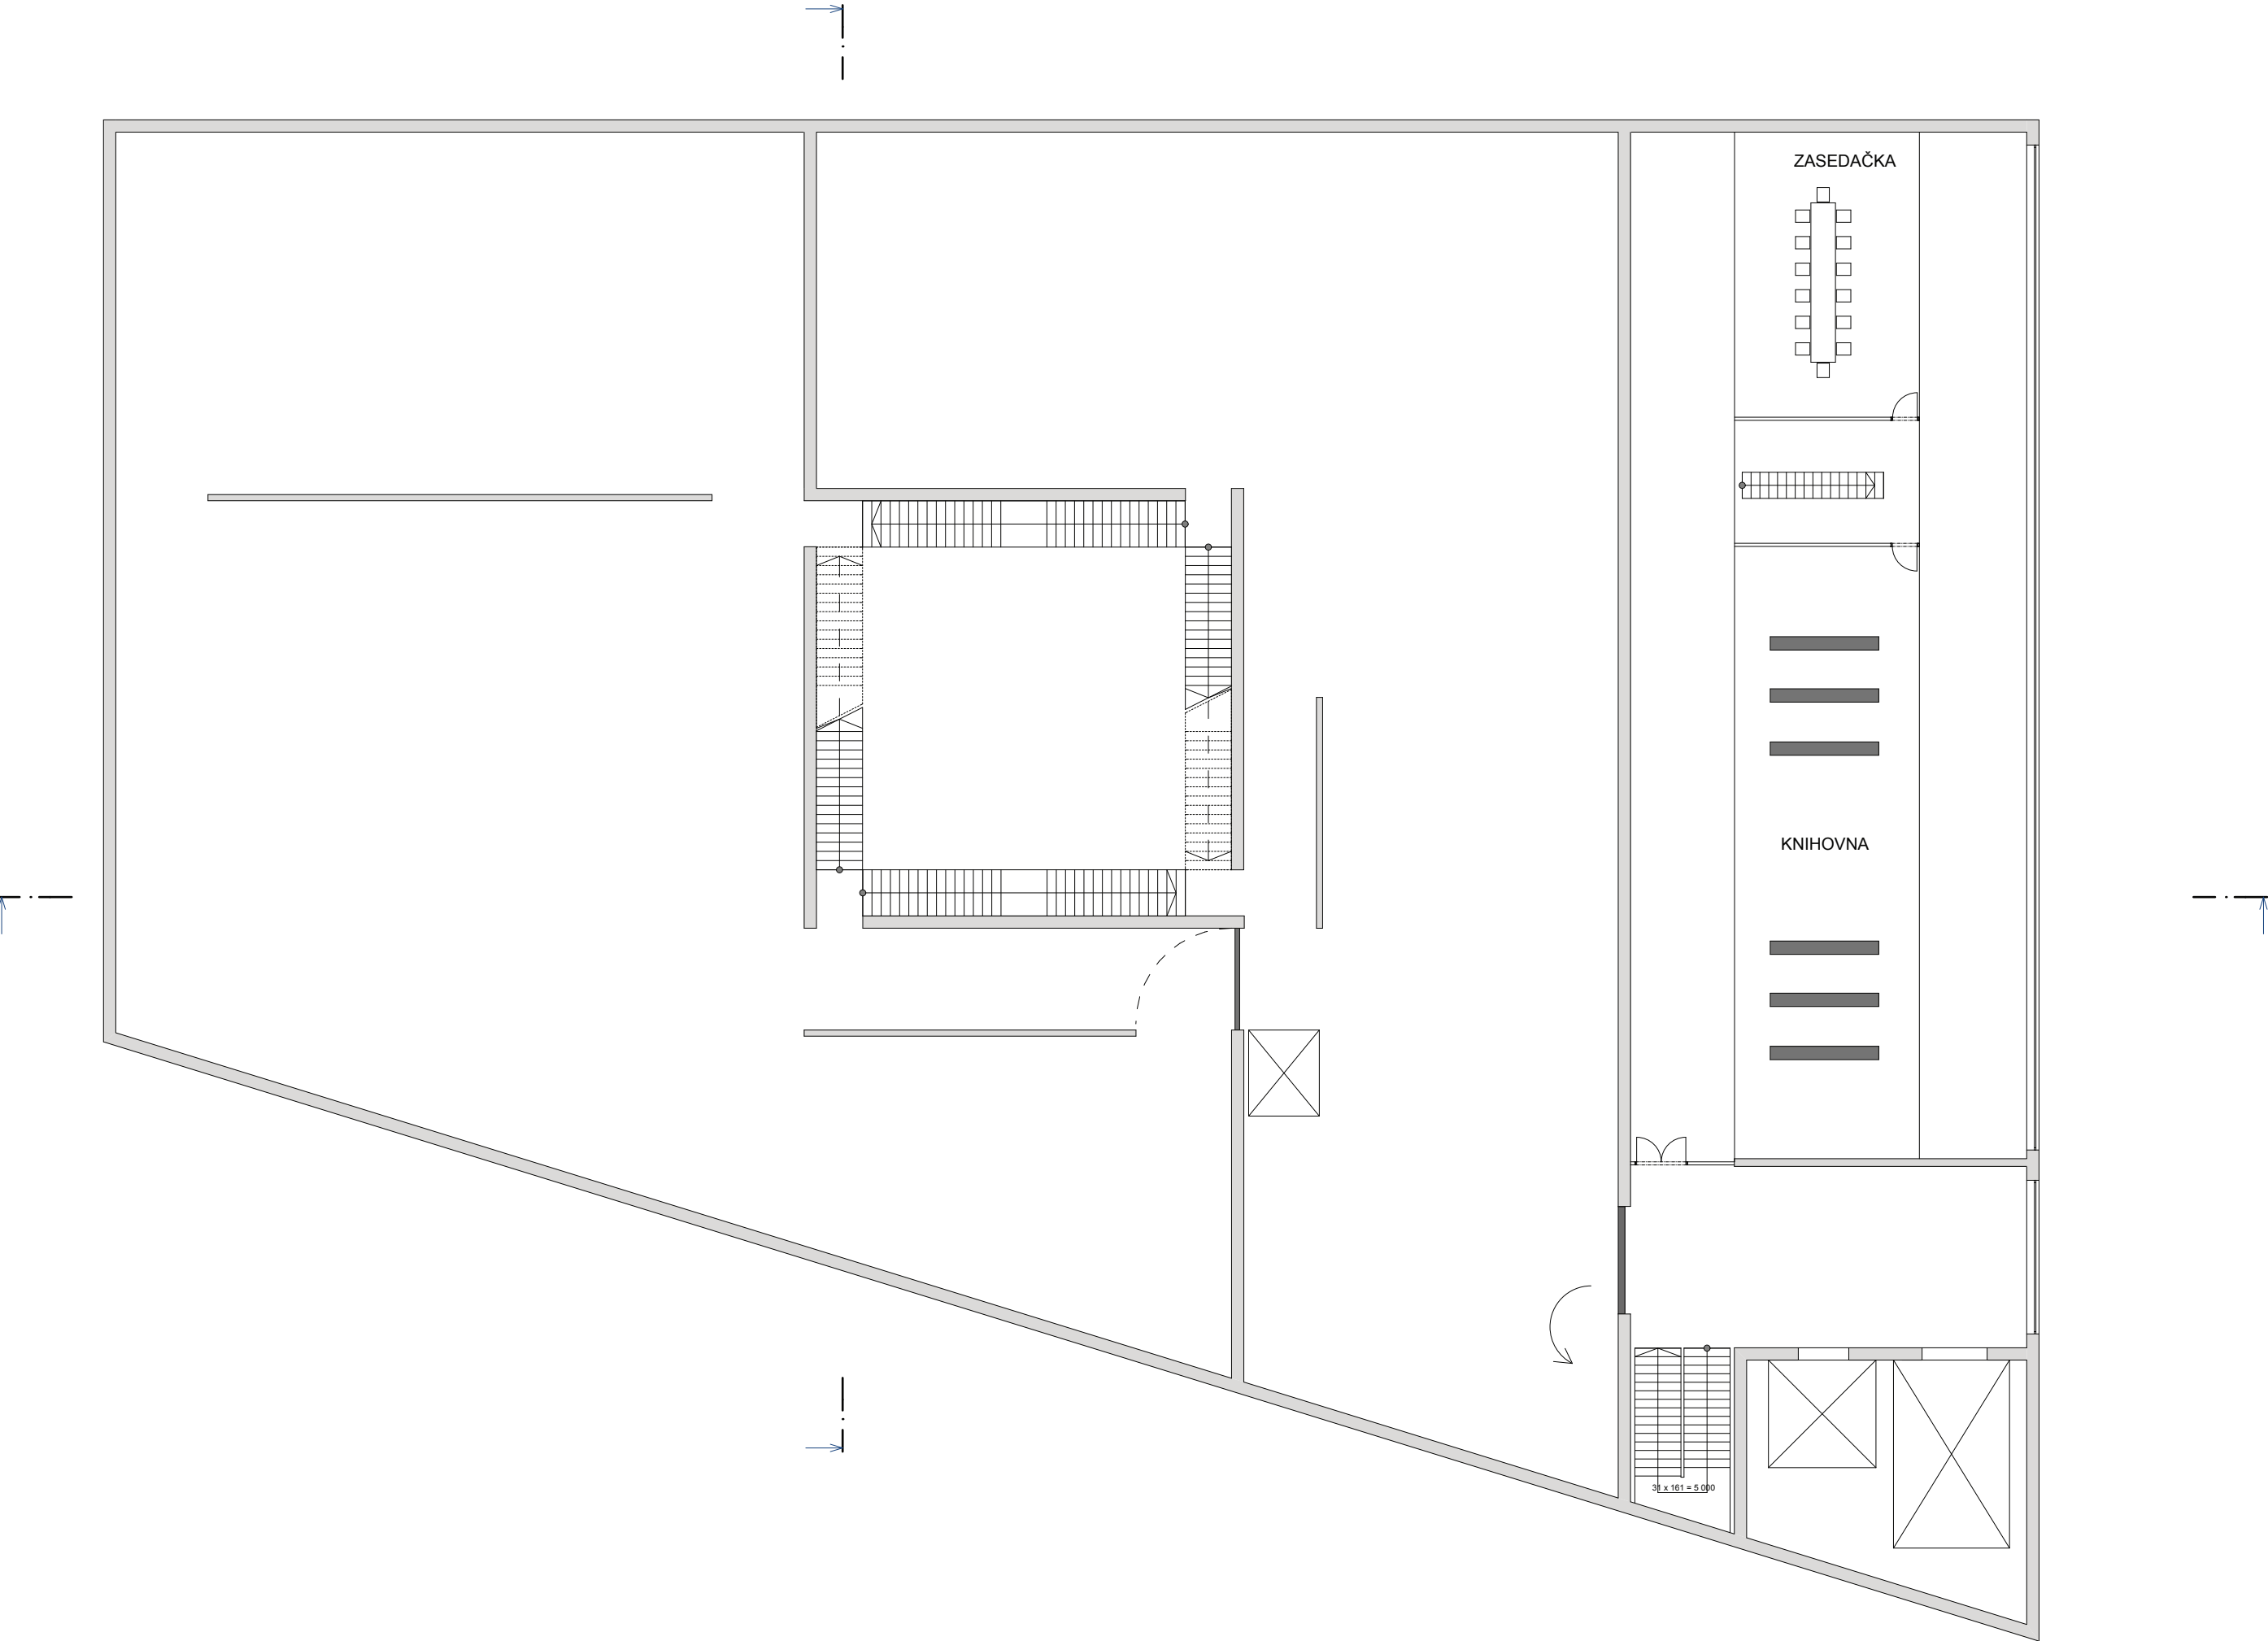

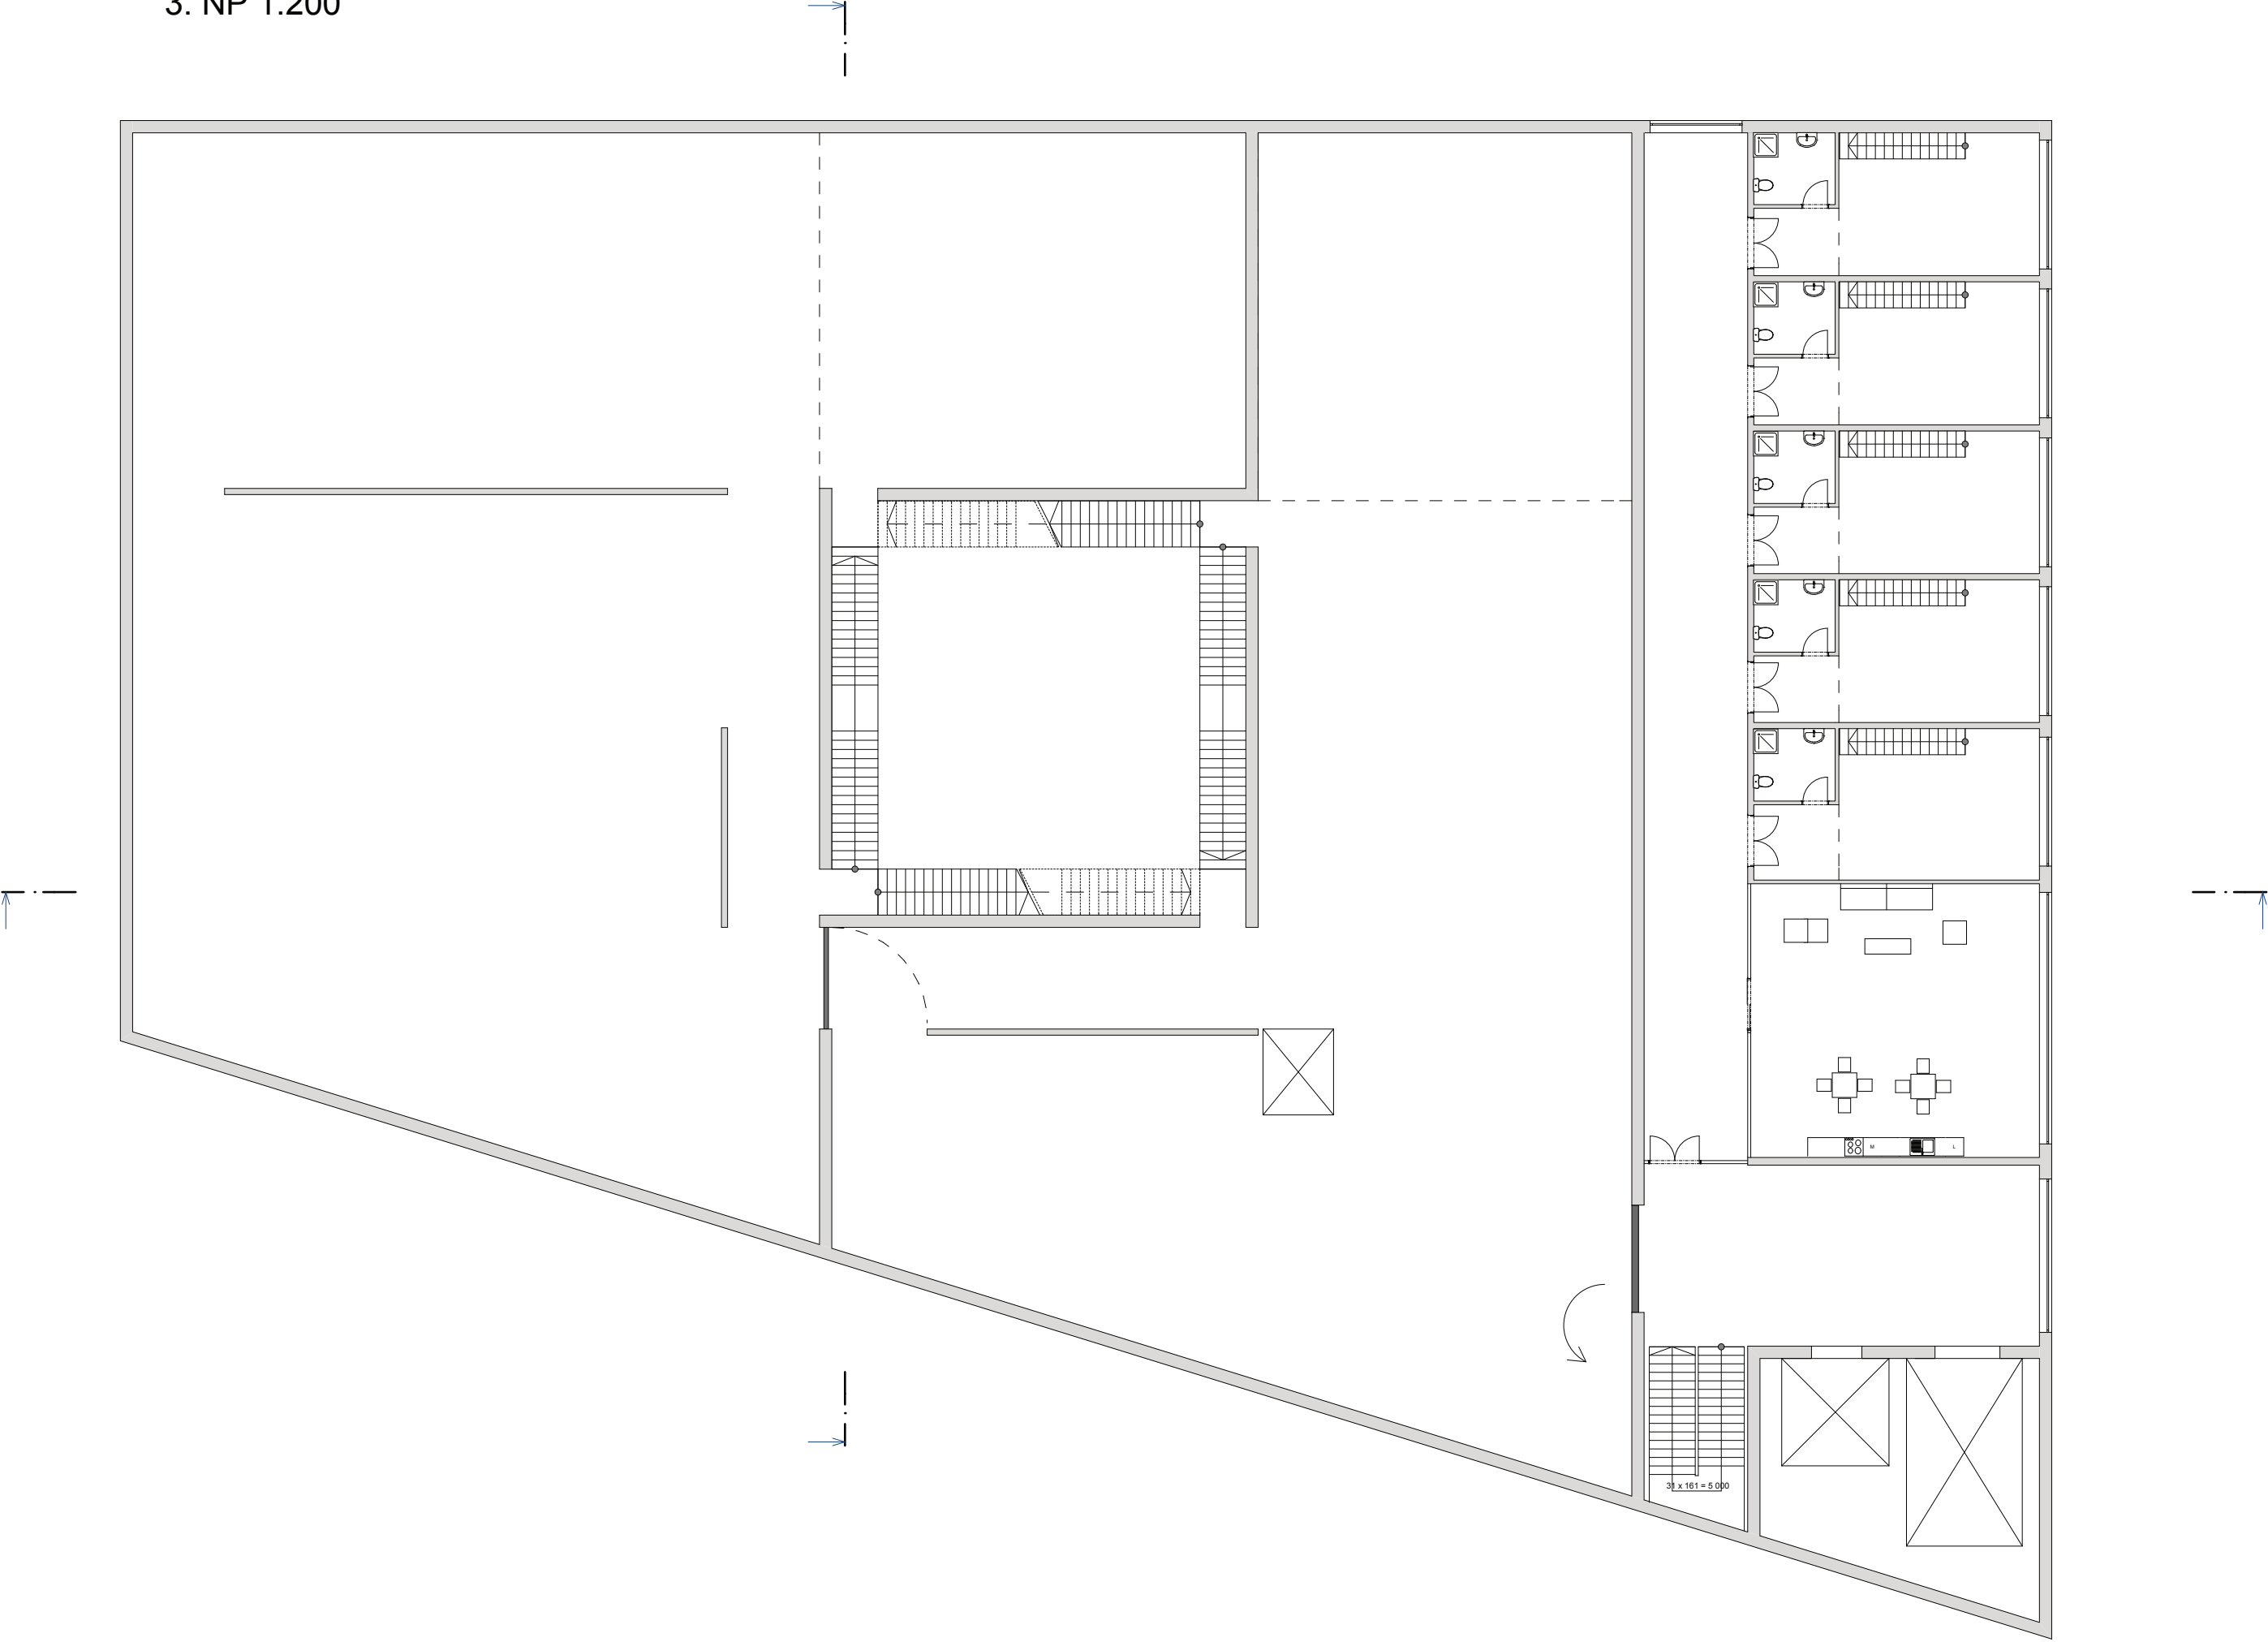

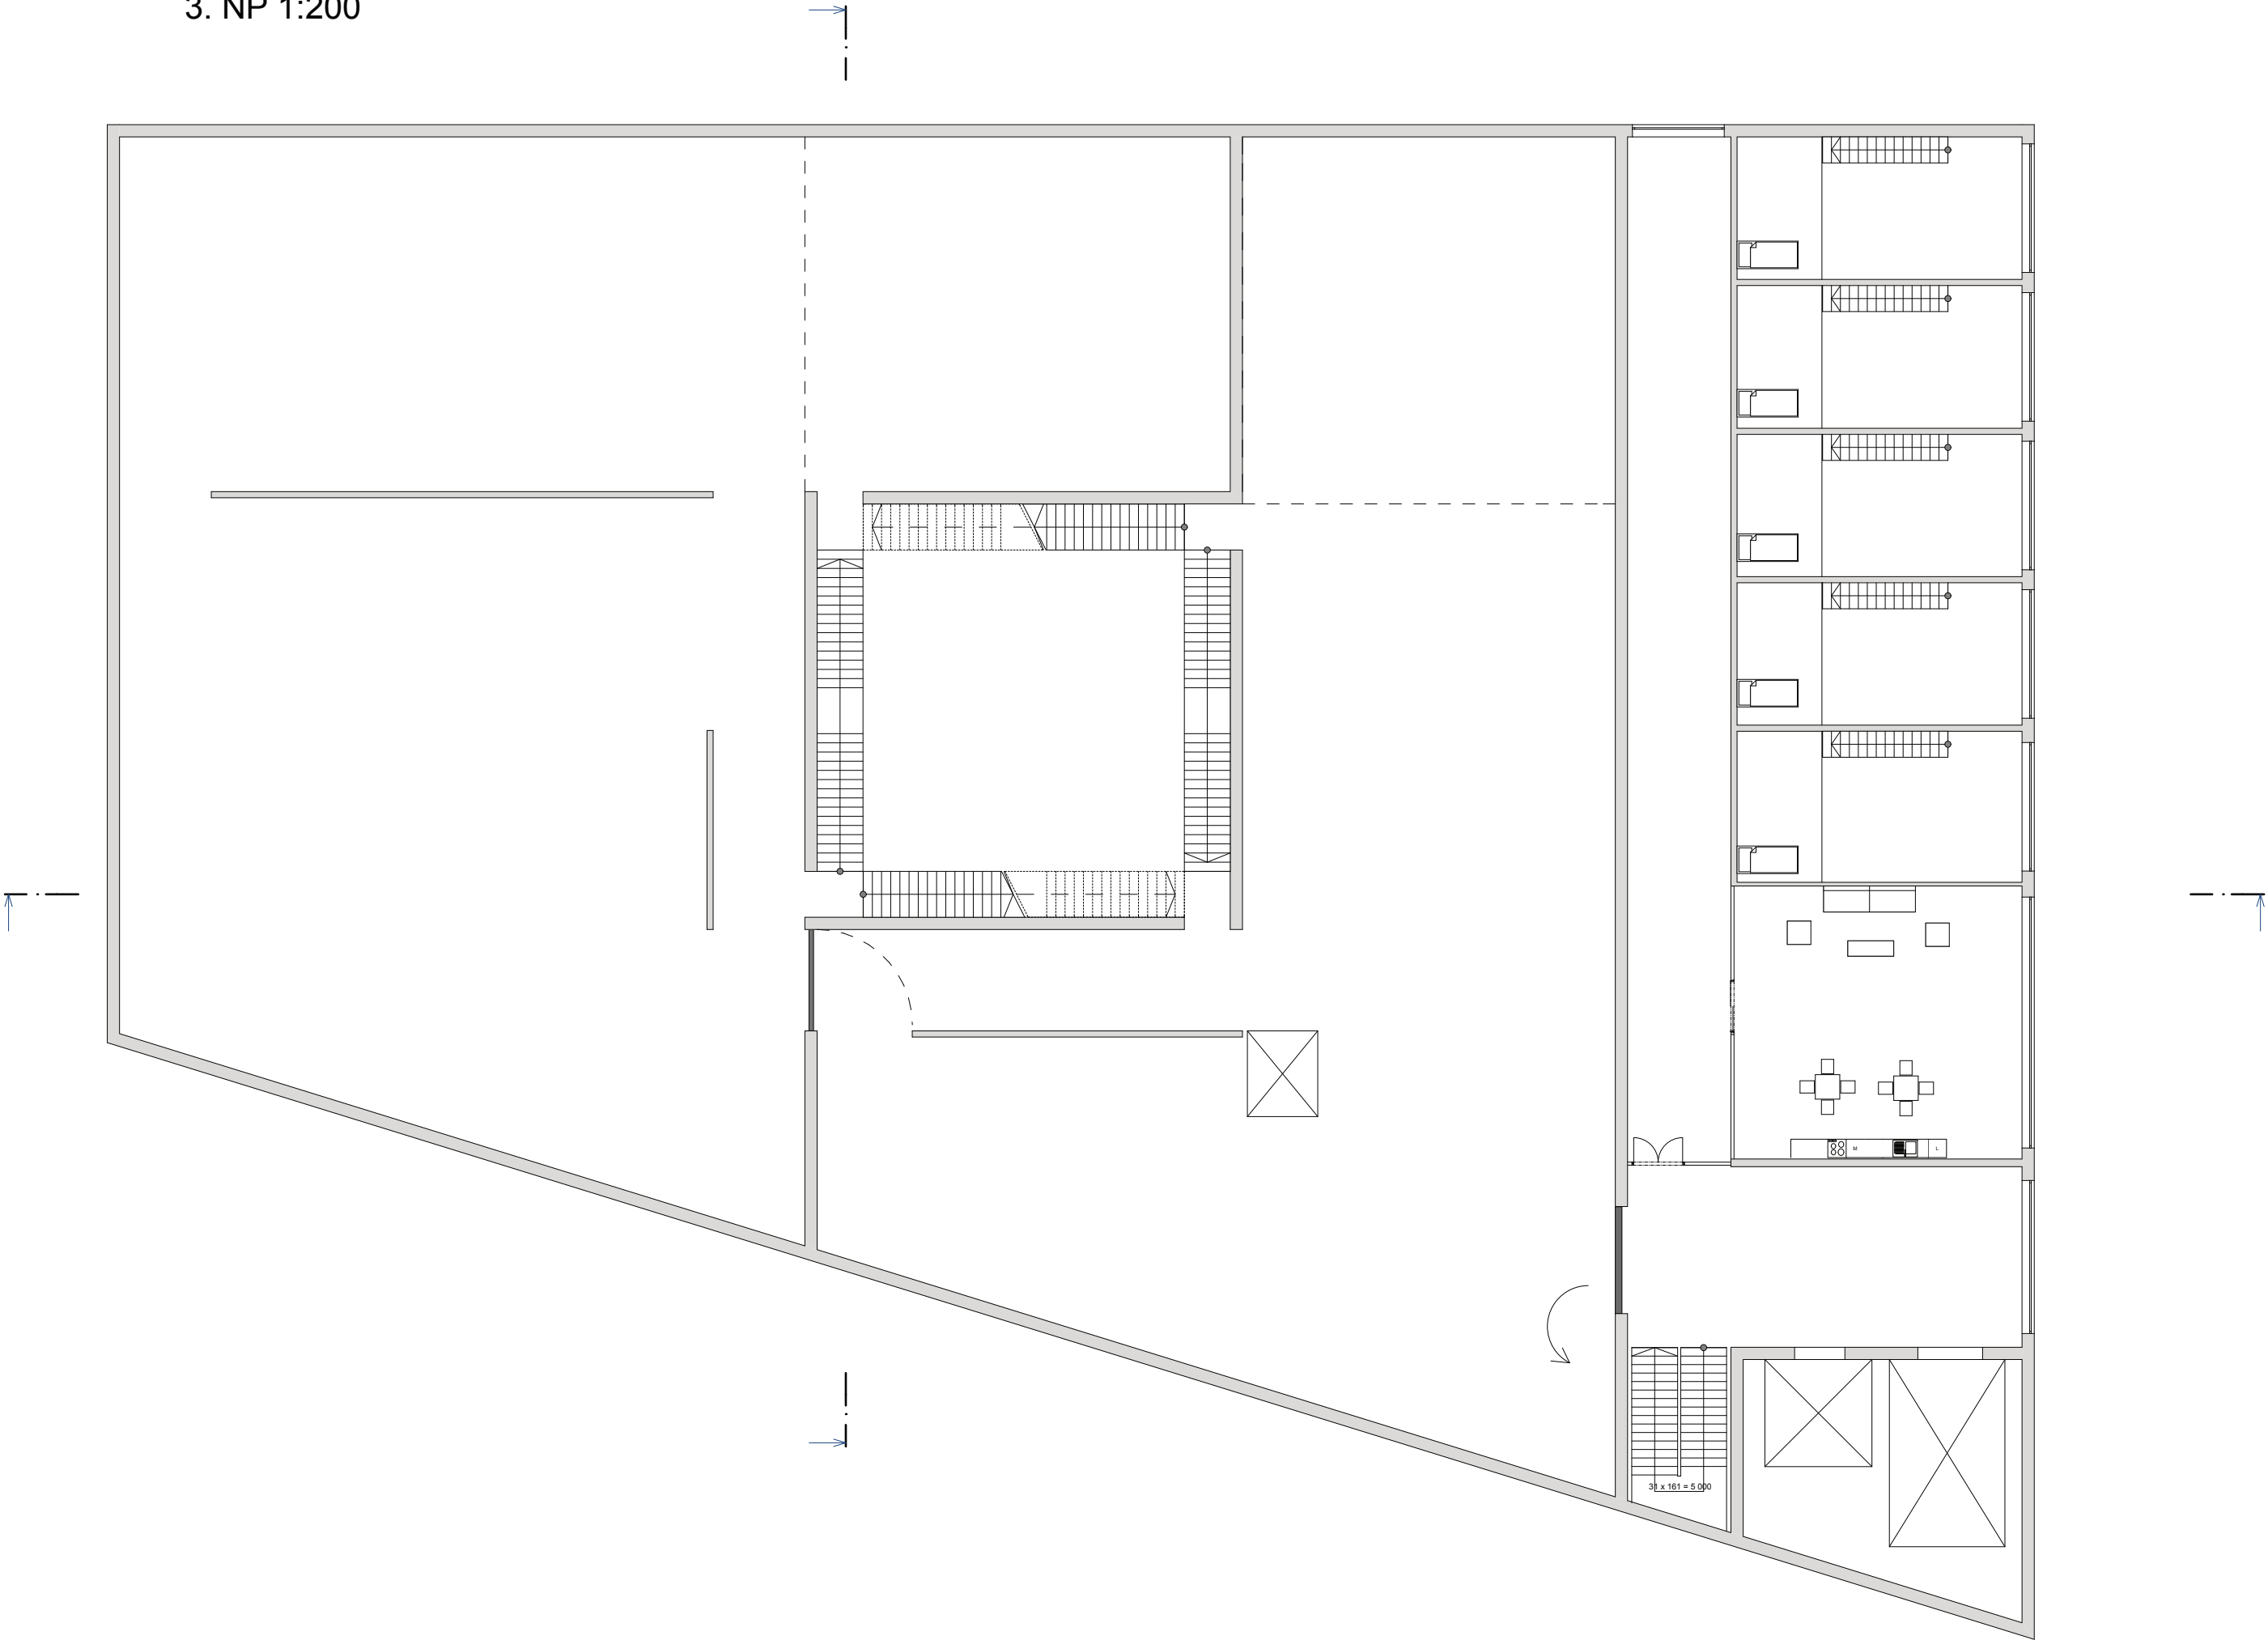


4. NP 1:200

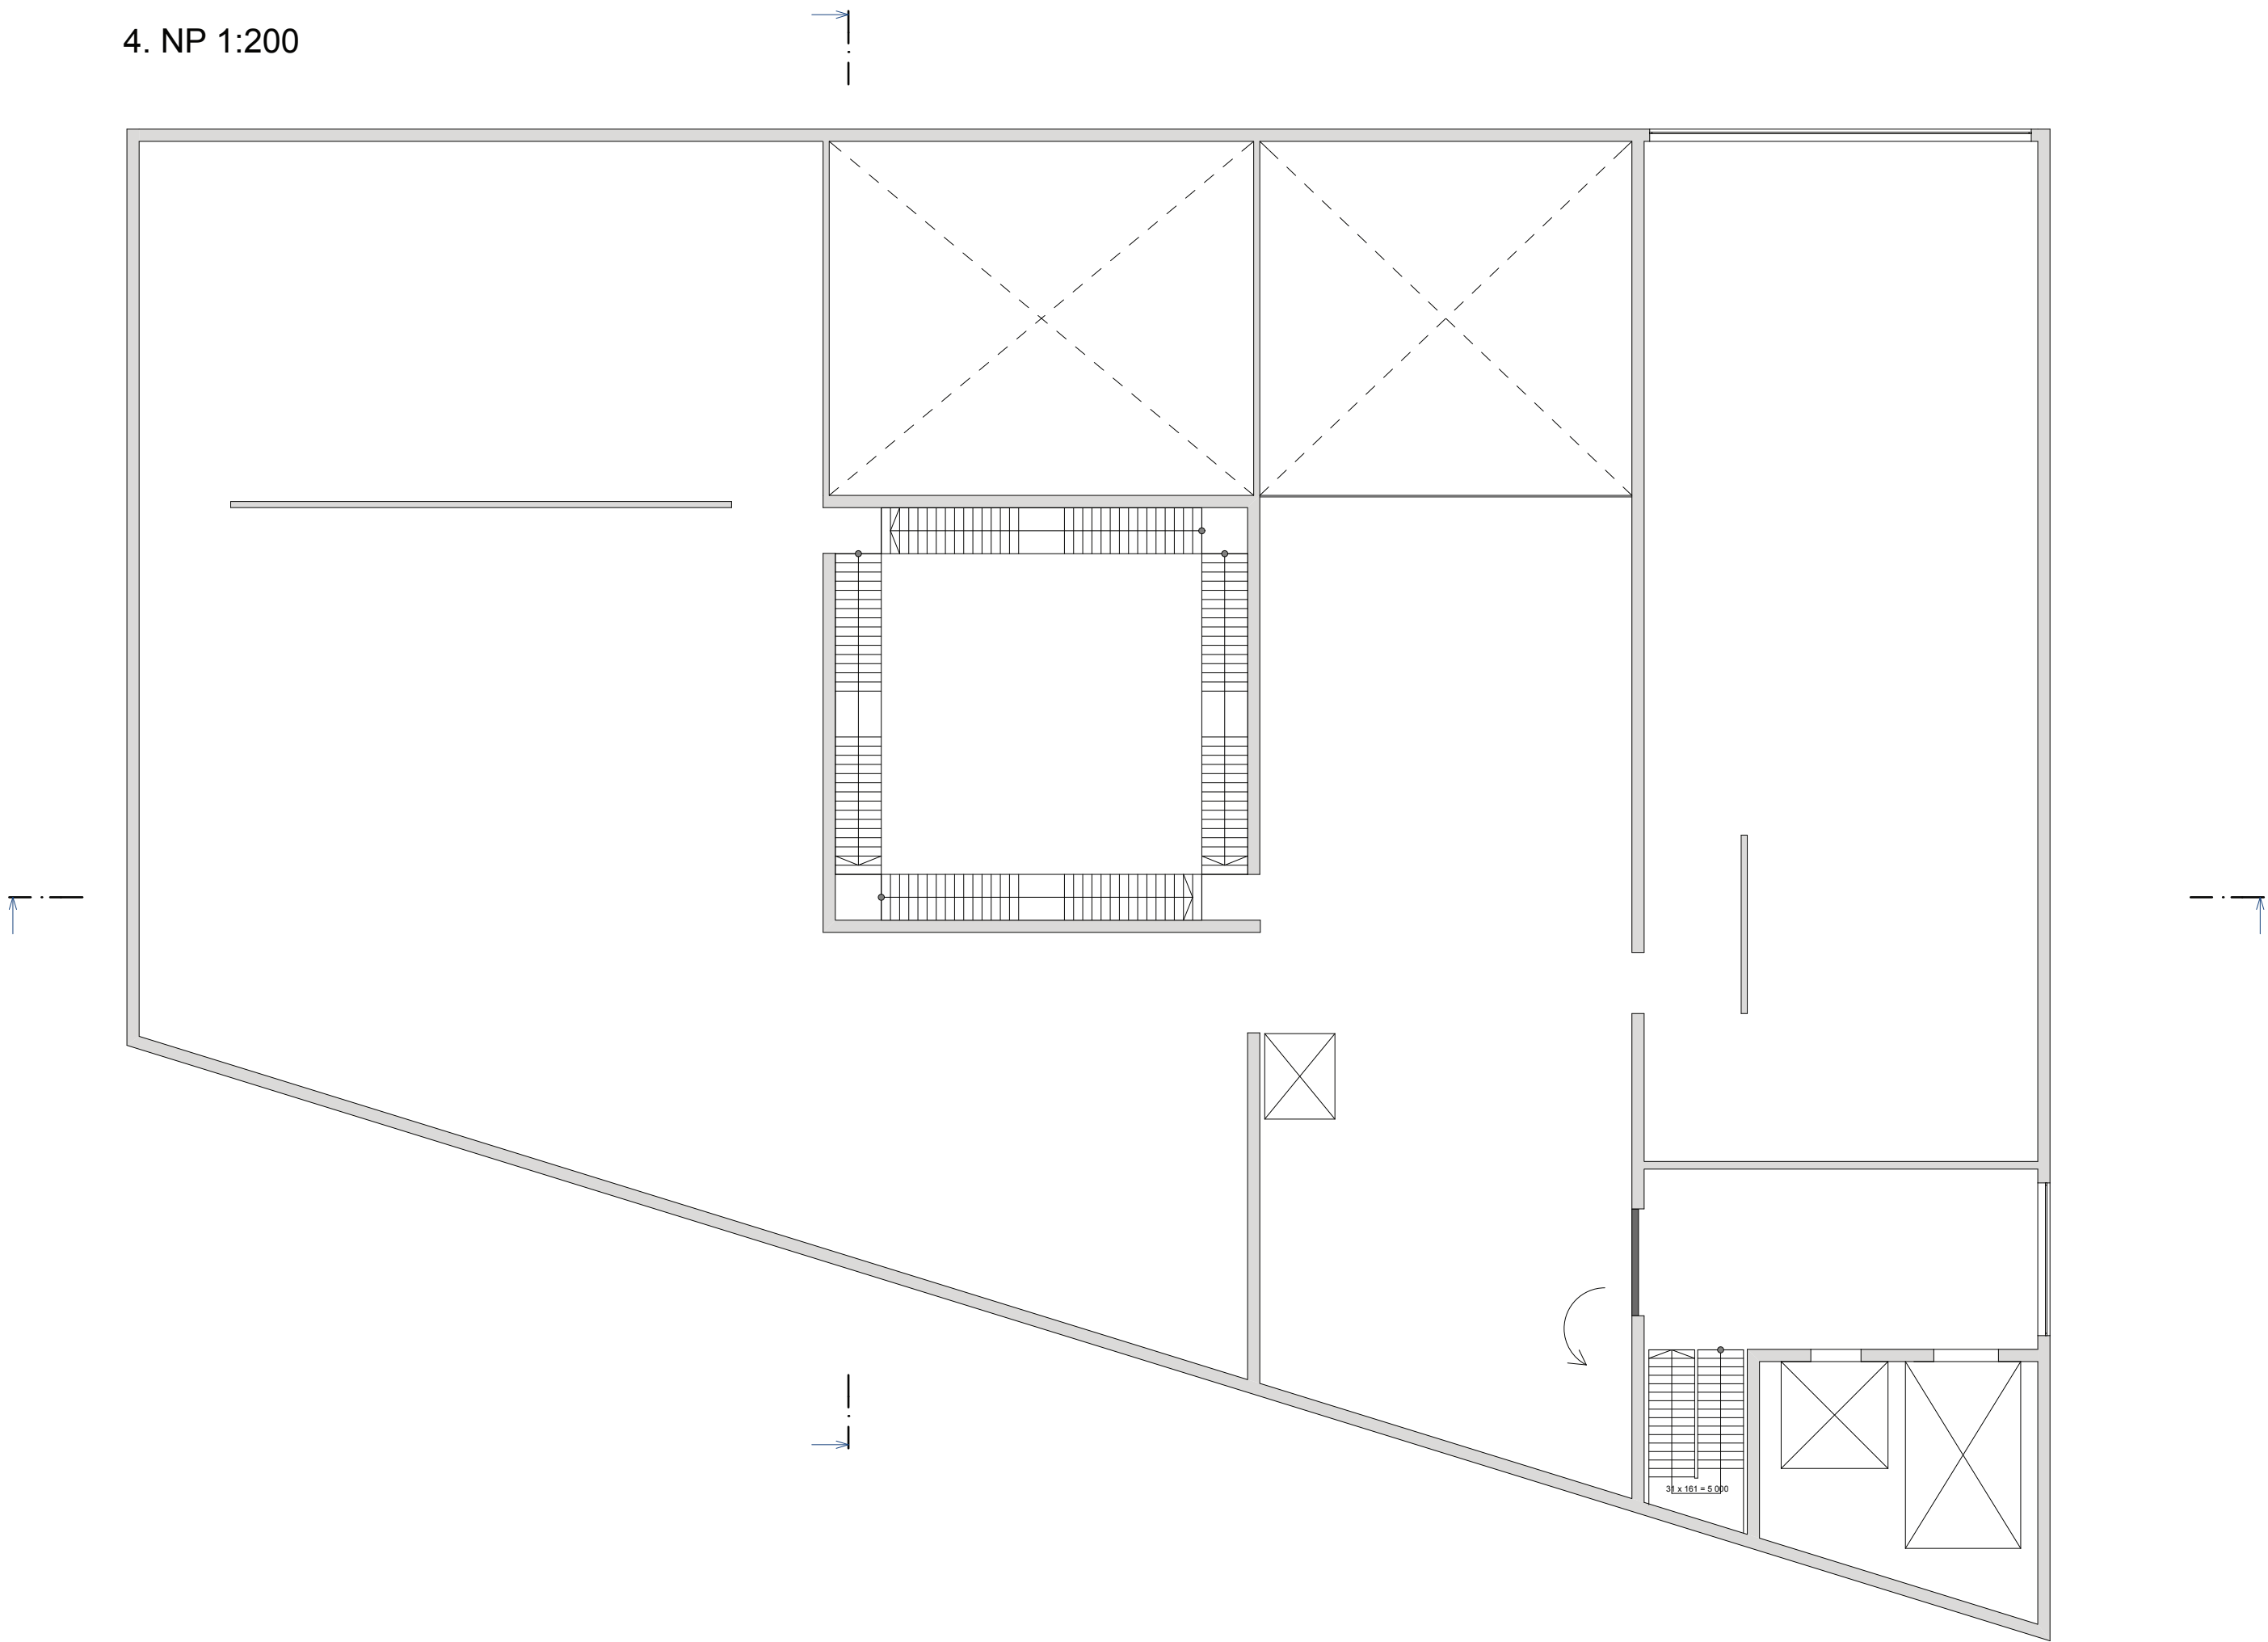


ŘEZY

ŘEZ A1 1:200

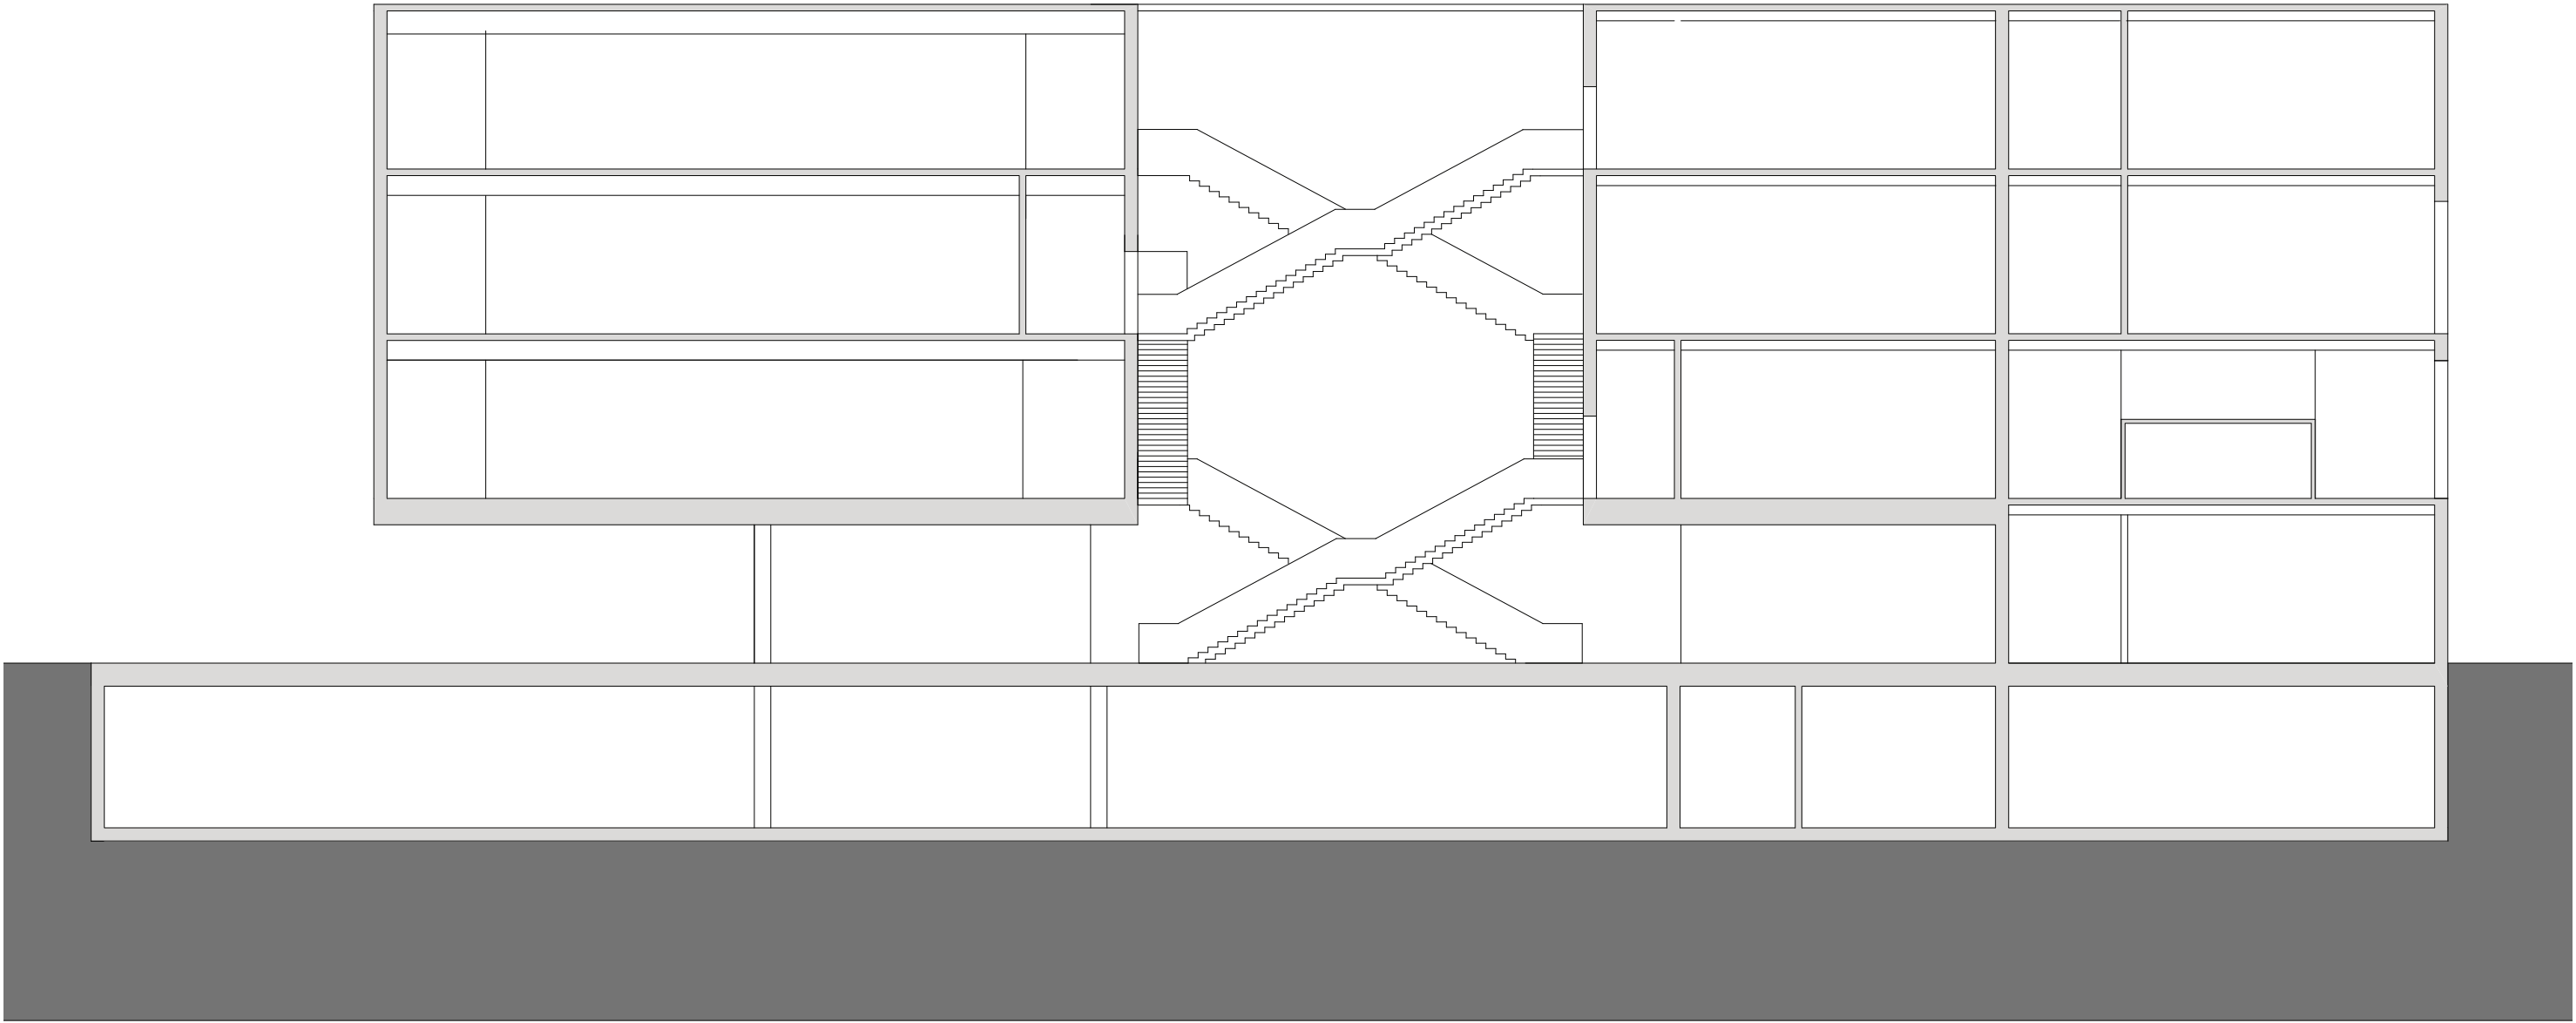


ŘEZ A2 1:200

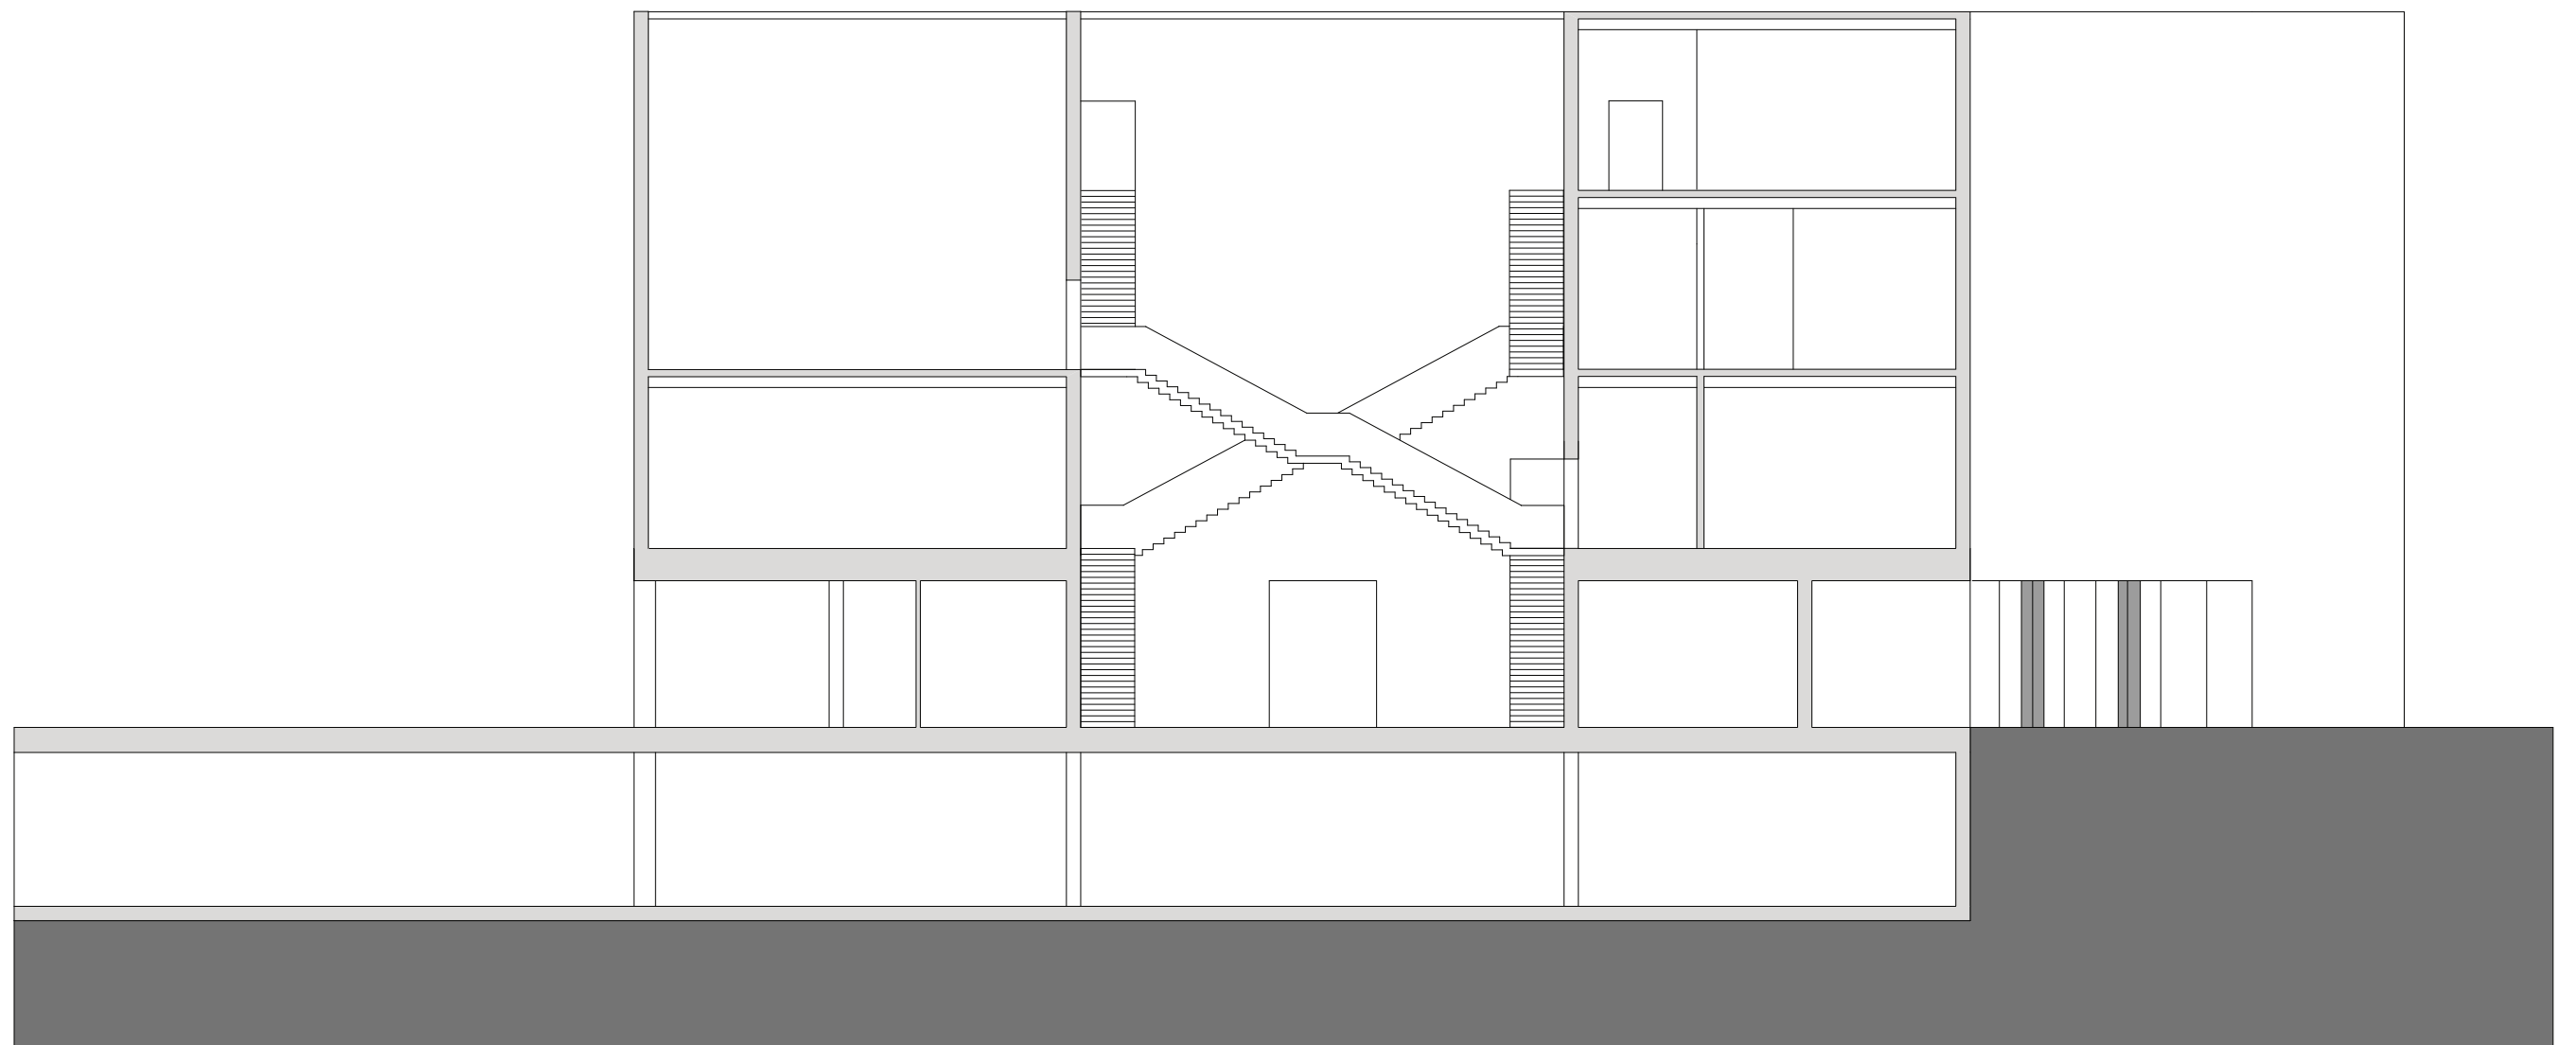


POHLEDY


POHLED SEVEROZÁPADNÍ 1:200

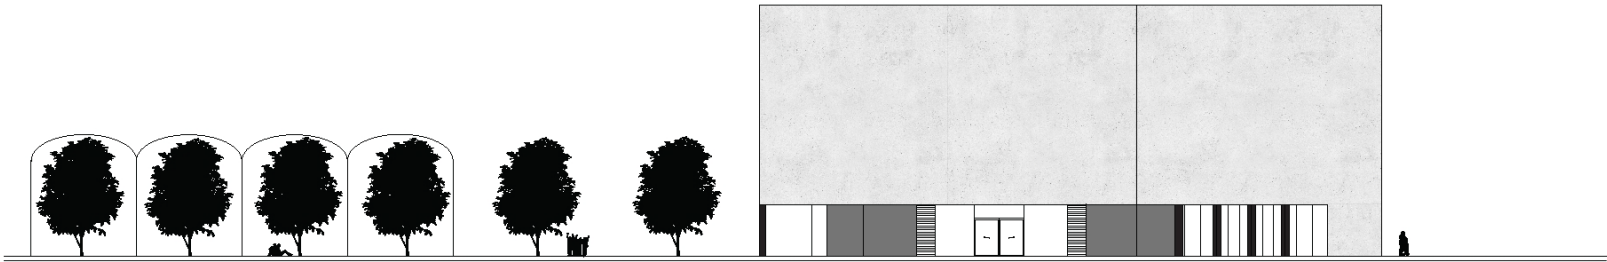

POHLED SEVEROVÝCHODNÍ 1:200

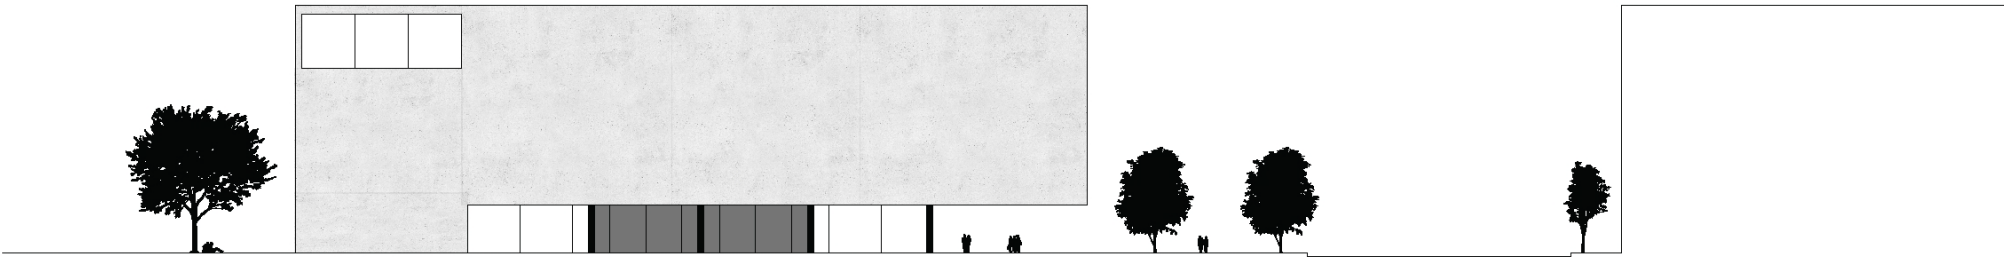

POHLED JIHOZÁPADNÍ 1:200

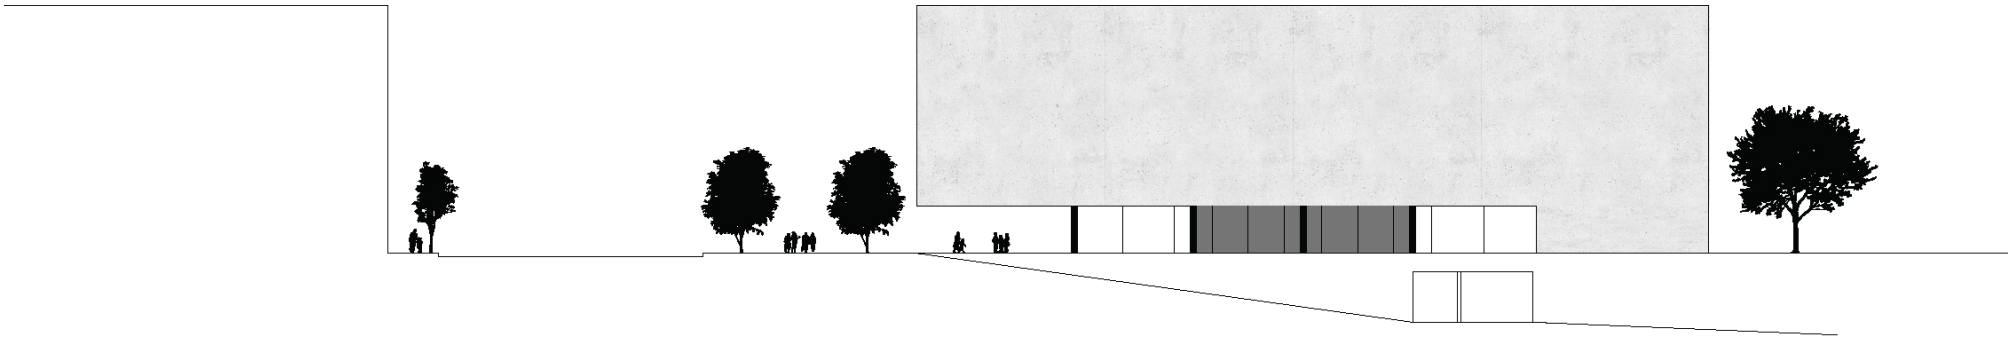

POHLED JIHOVÝCHODNÍ 1:200

