


BAKALÁŘSKÁ PRÁCE: DOSTAVBA MUZEA V HRADCI KRÁLOVÉ
ATELIÉR: prof. Ing. arch. Zdeněk Fránek
Ing. arch. Radek Suchánek, Ph.D.
VYPRACOVAL: Radek Pinkas






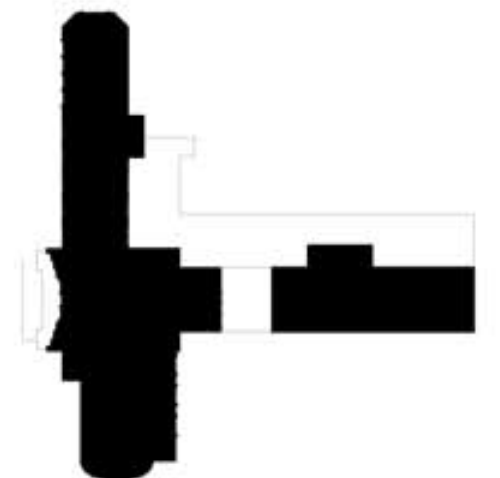



PŮDORYSNÉ SCHÉMA

Stávající budova má asymetrickou dispozici, vycházející ze schéma tu latinského kříže, kde osa se severního křídla je mírně posunuta západním směrem.

Dostavba v nadzemní hmotě navazuje na střední osu muzea (V-Z) a prodloužením a zasklením dílenského dvorku.

-  Dílenský dvorek
-  Nový dílenský dvorek

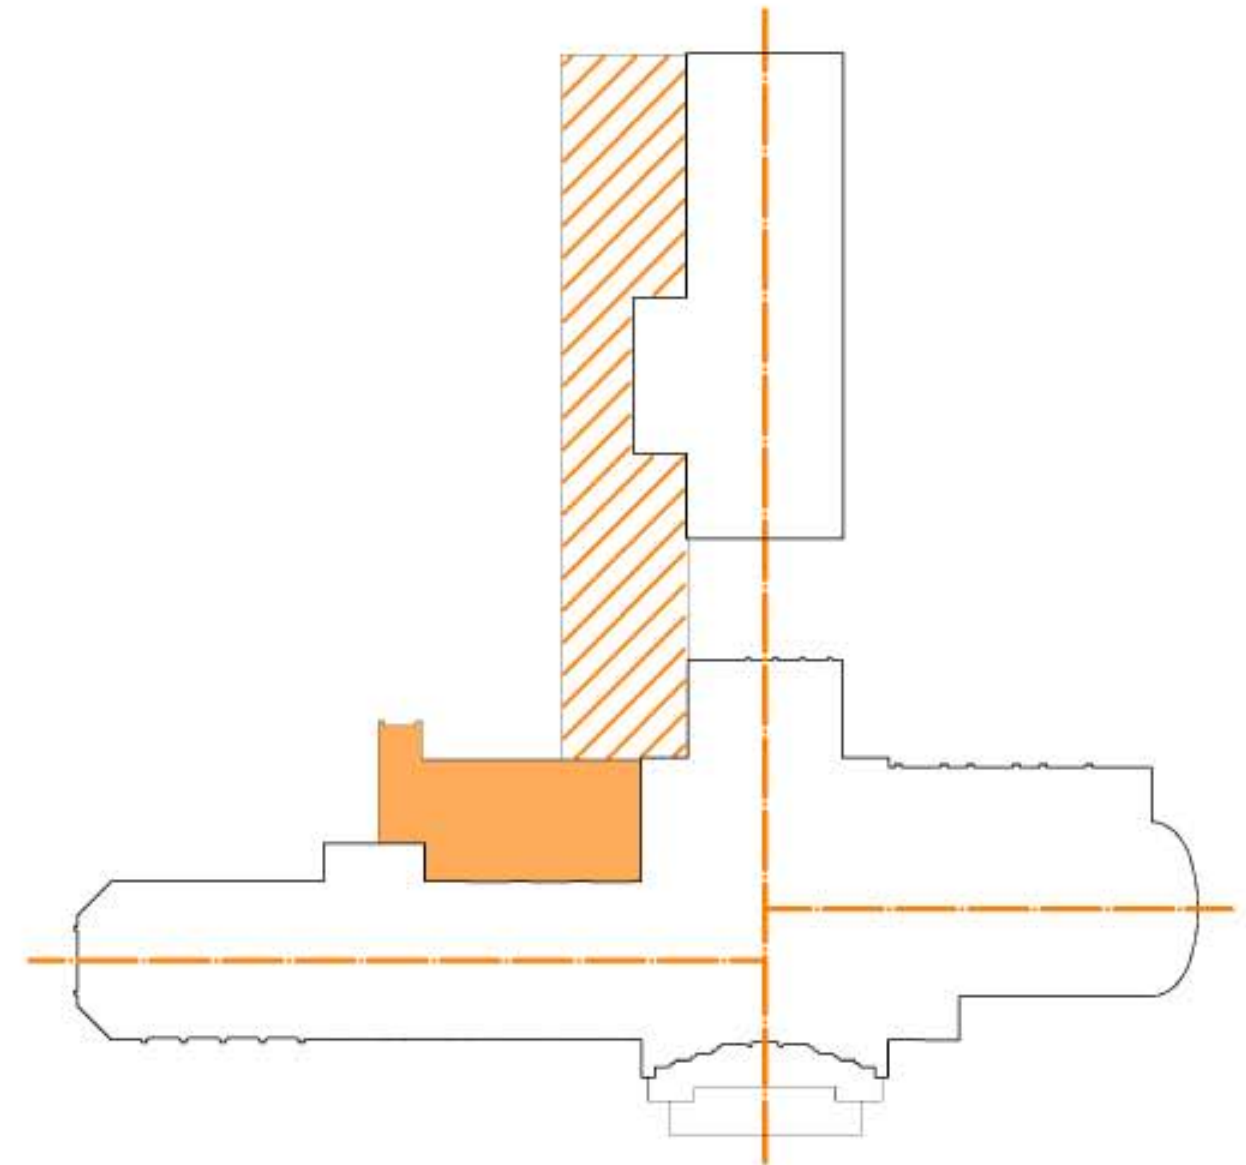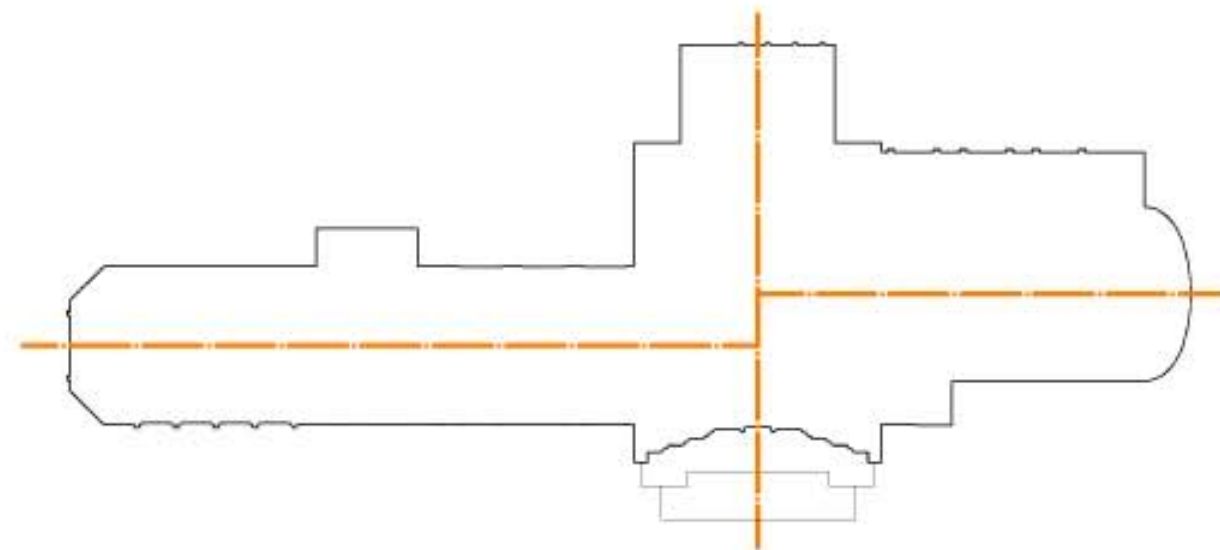

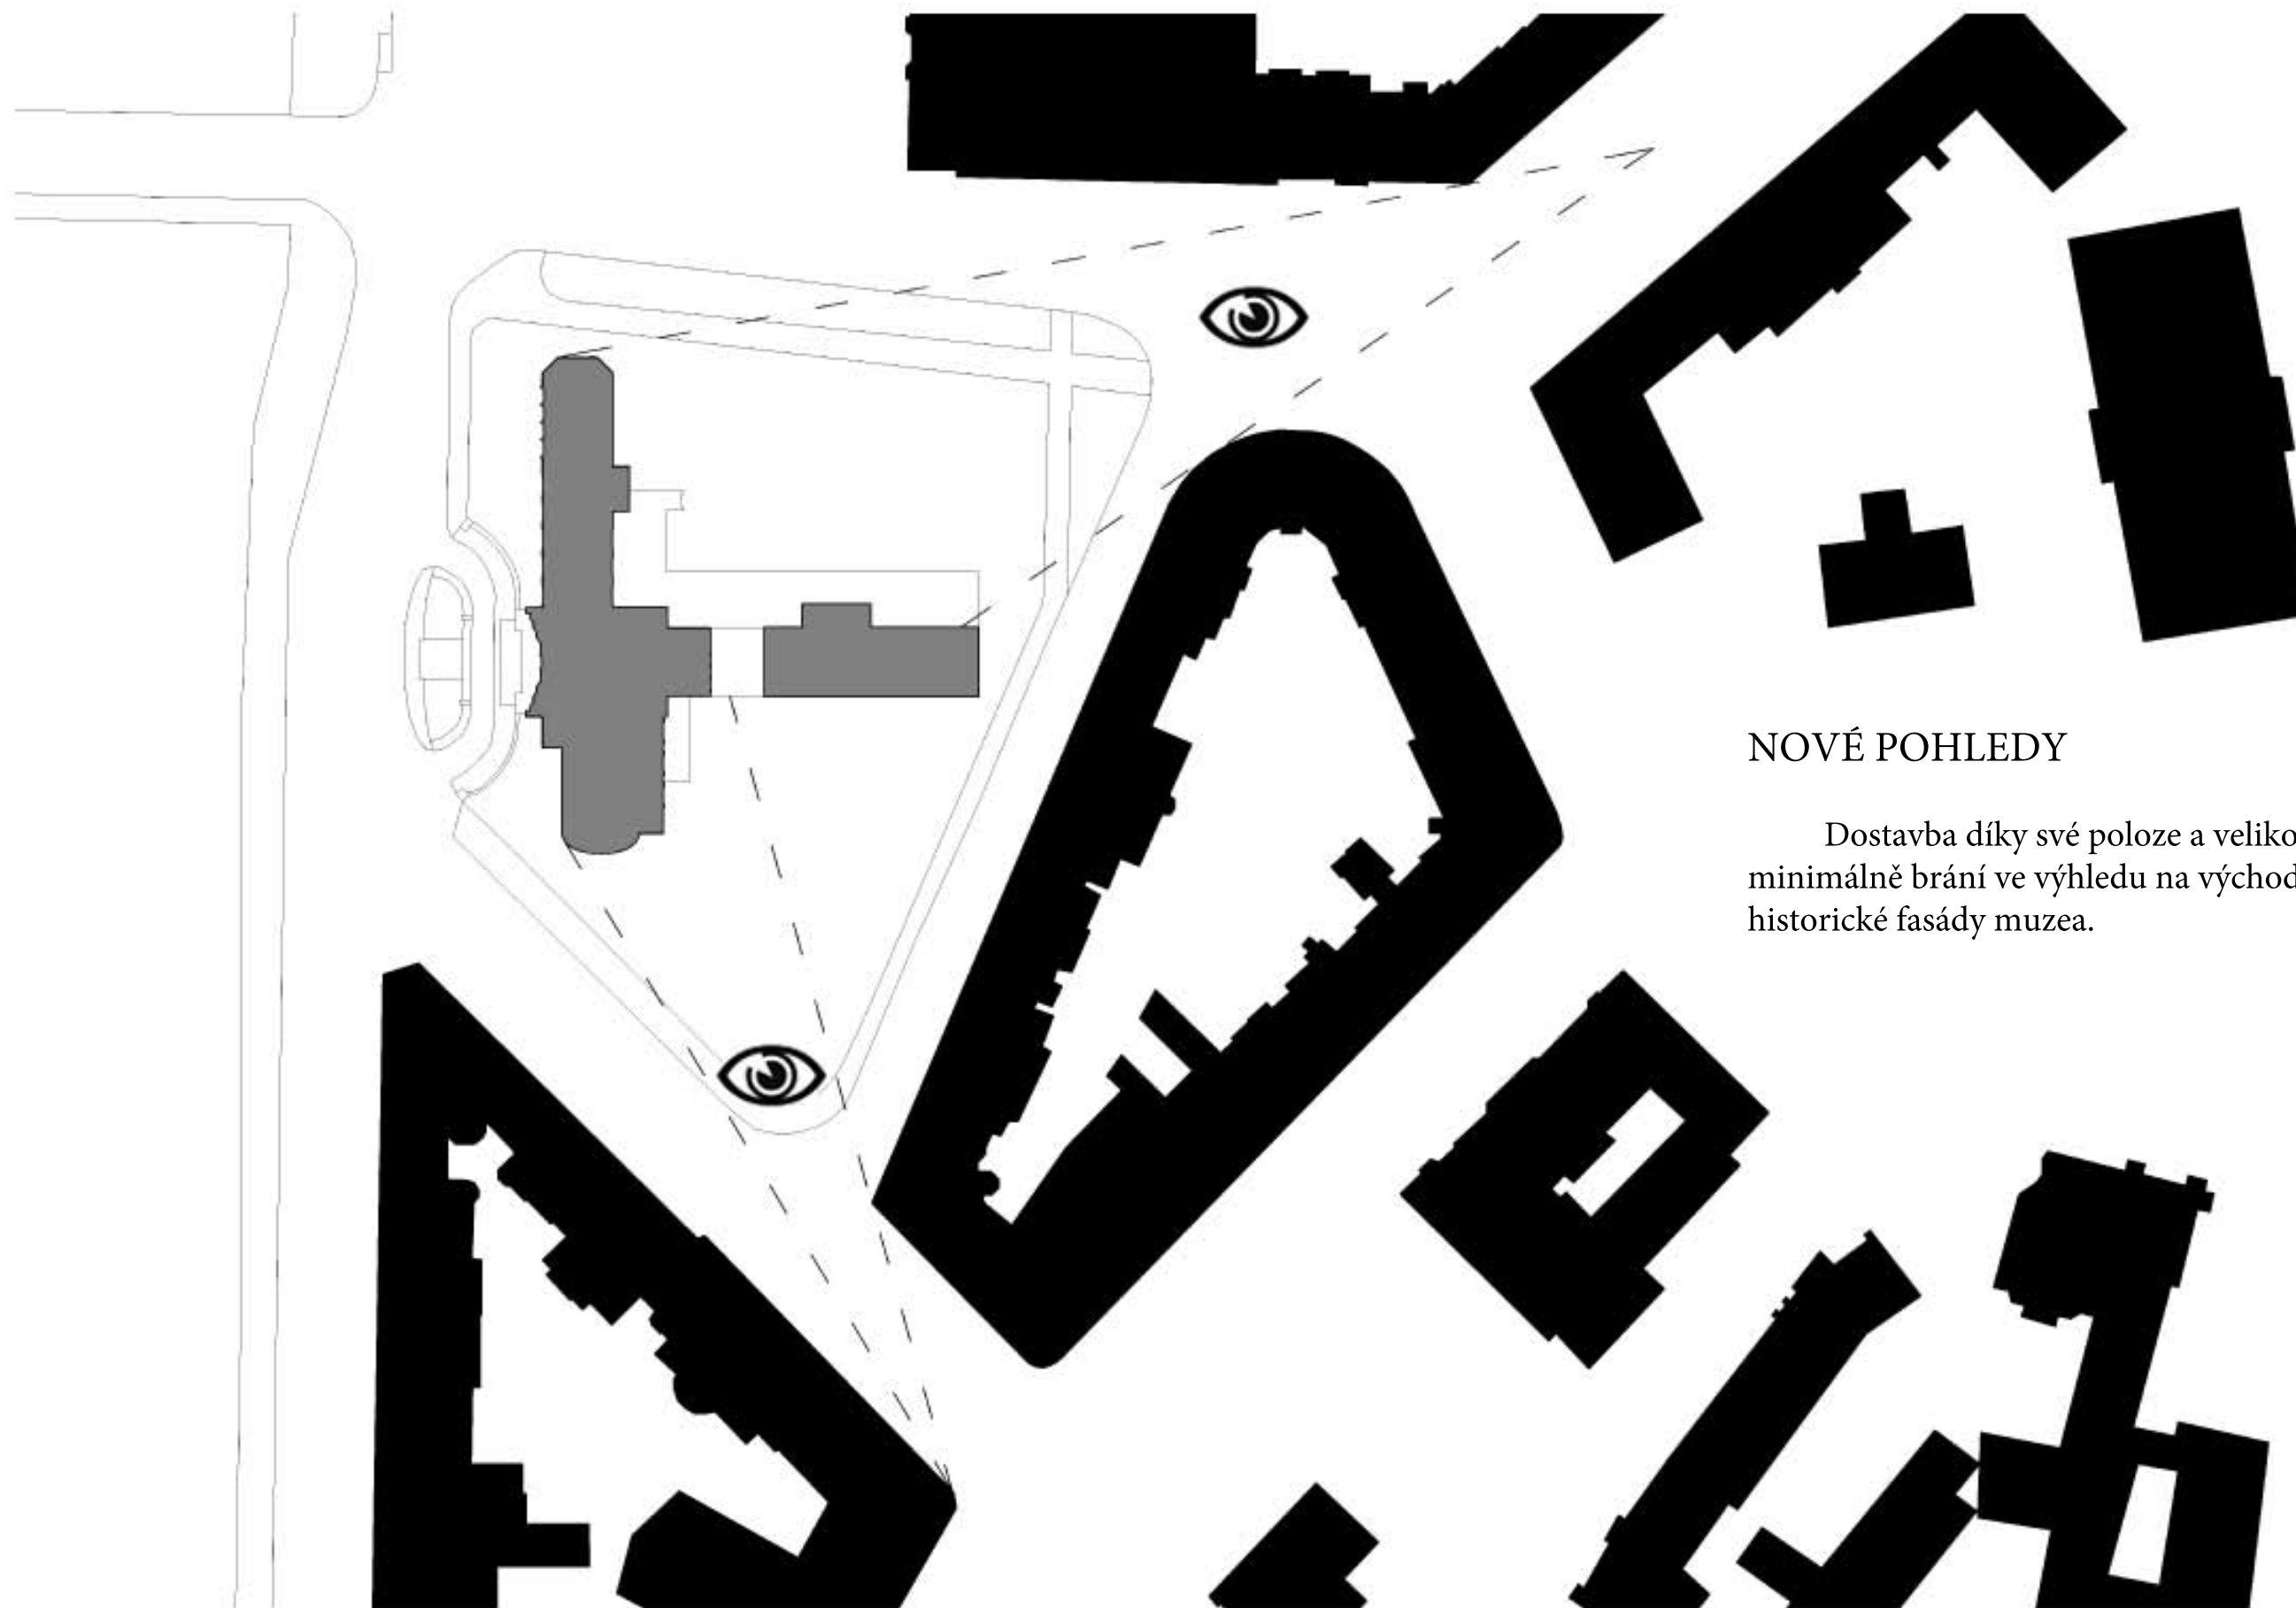


NOVÉ POHLEDY

Dostavba díky své poloze a velikosti minimálně brání ve výhledu na východní historické fasády muzea.




1:1000



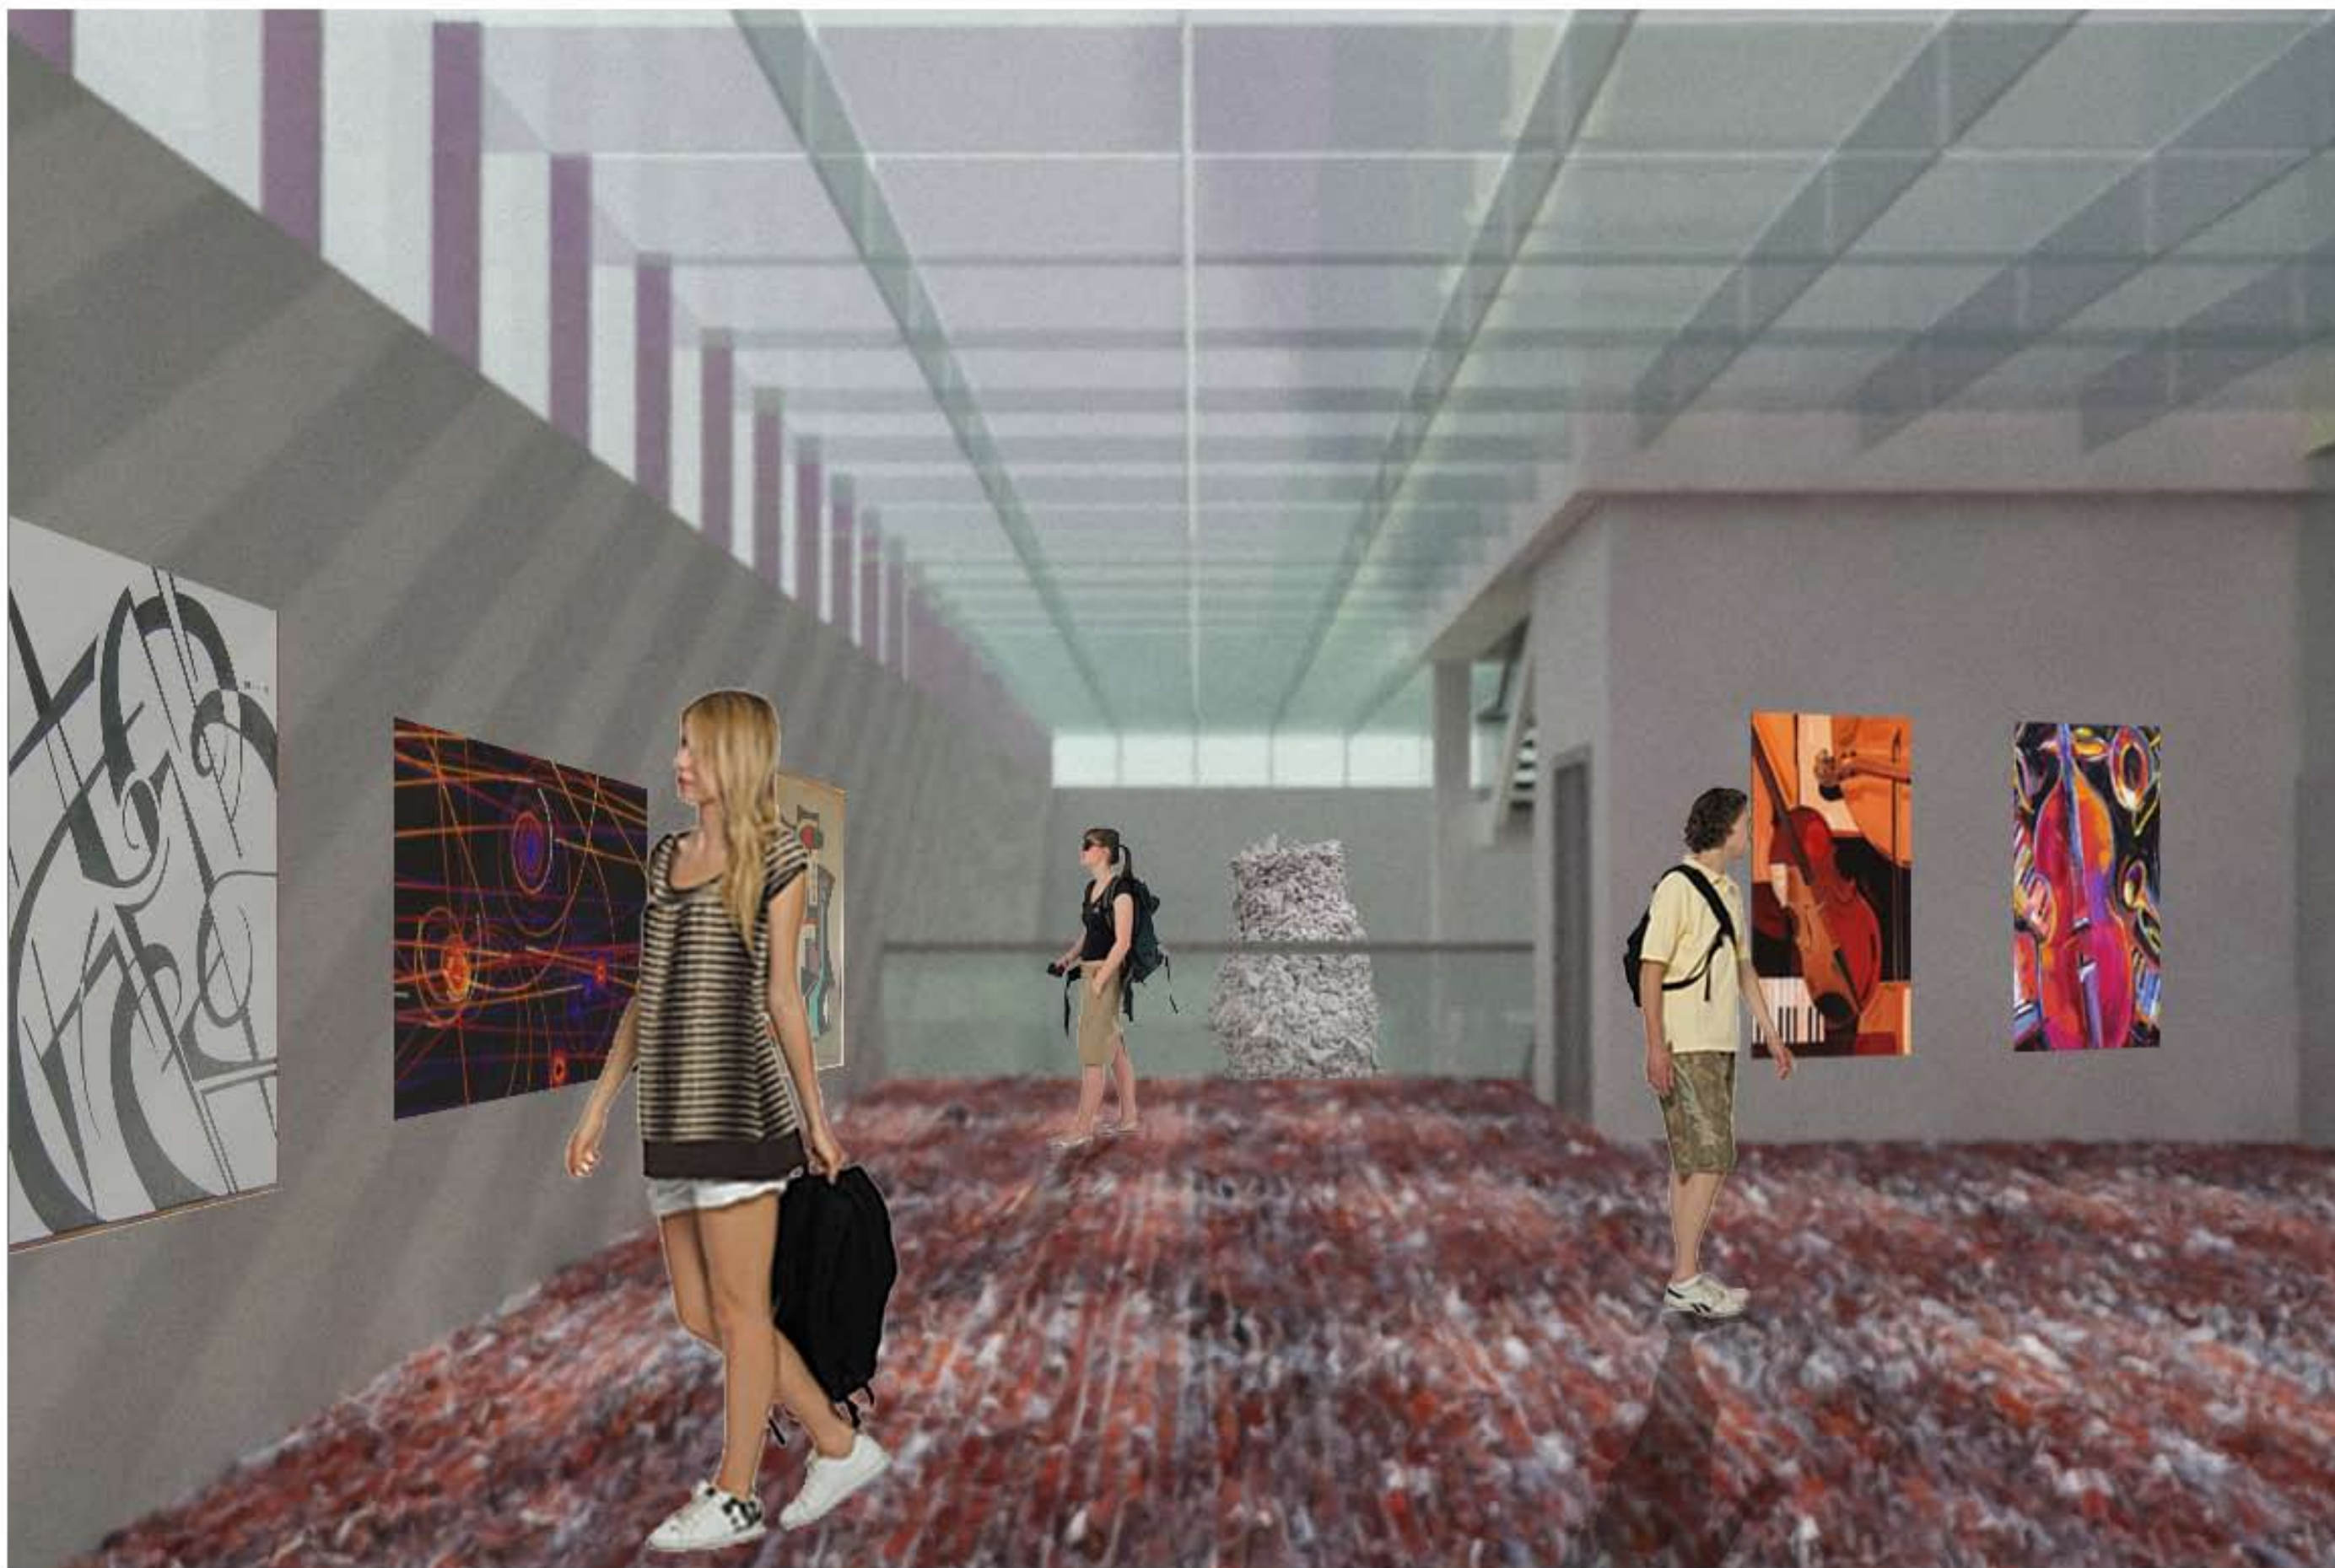




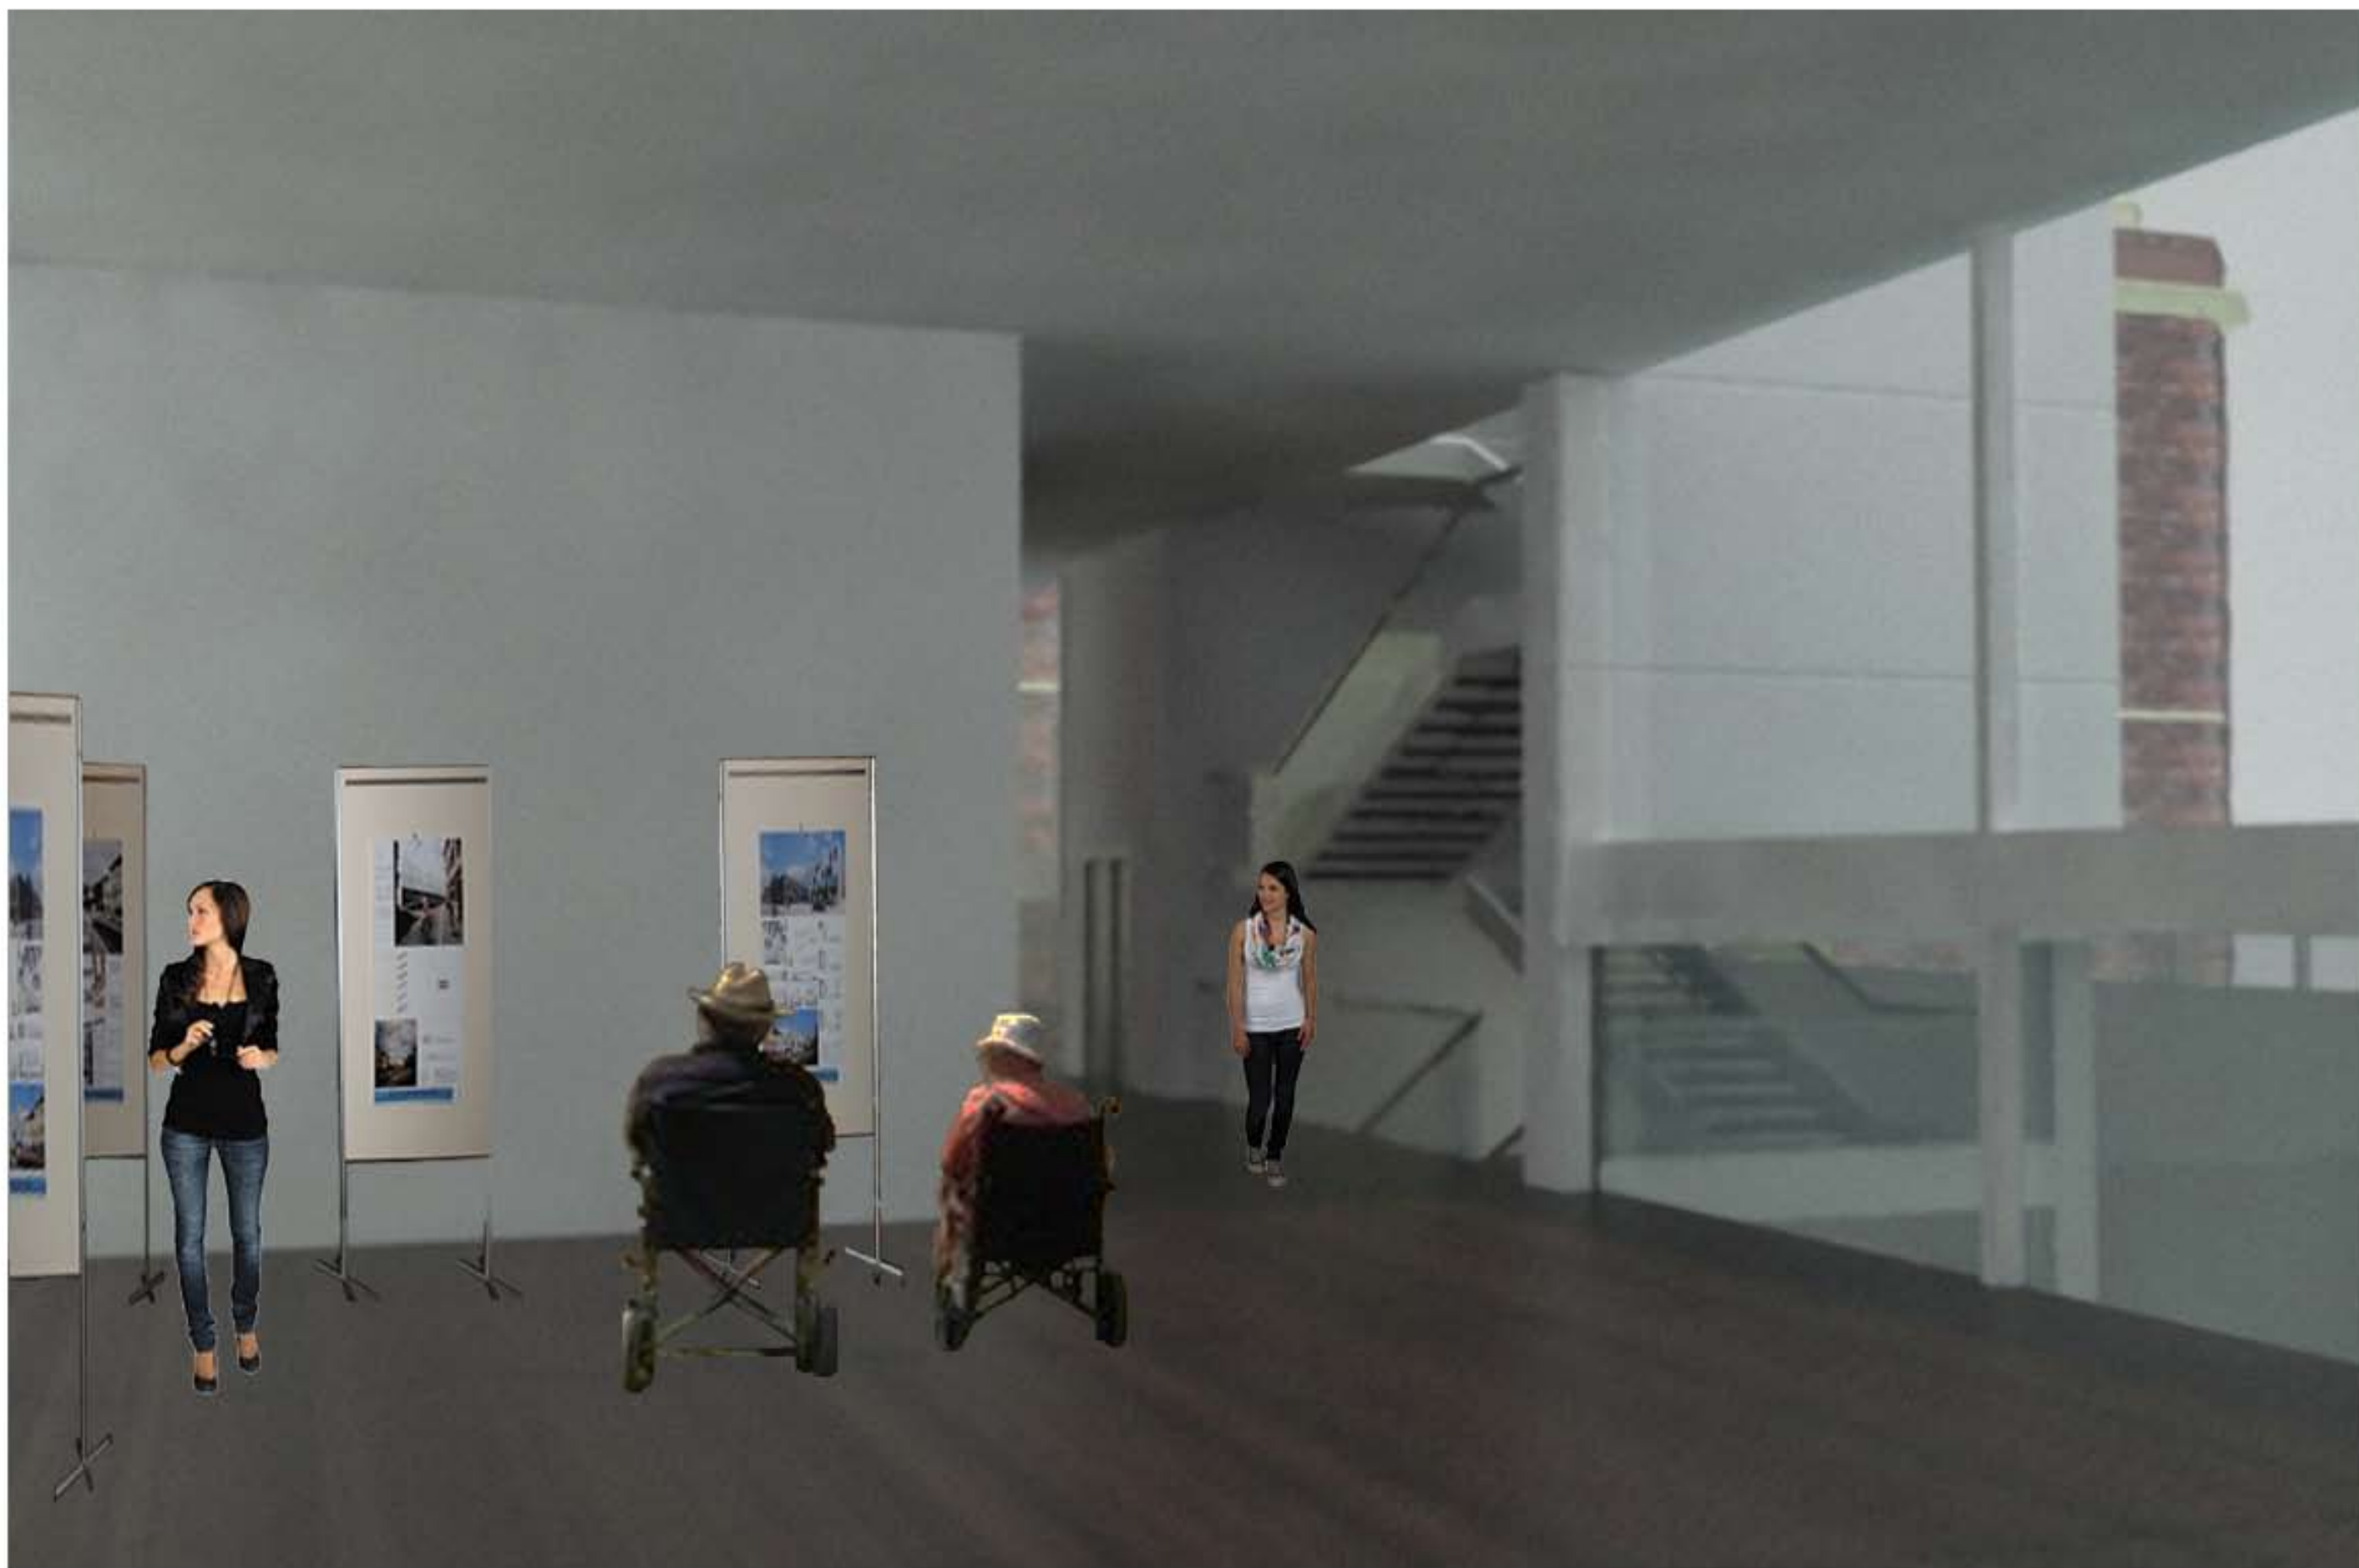









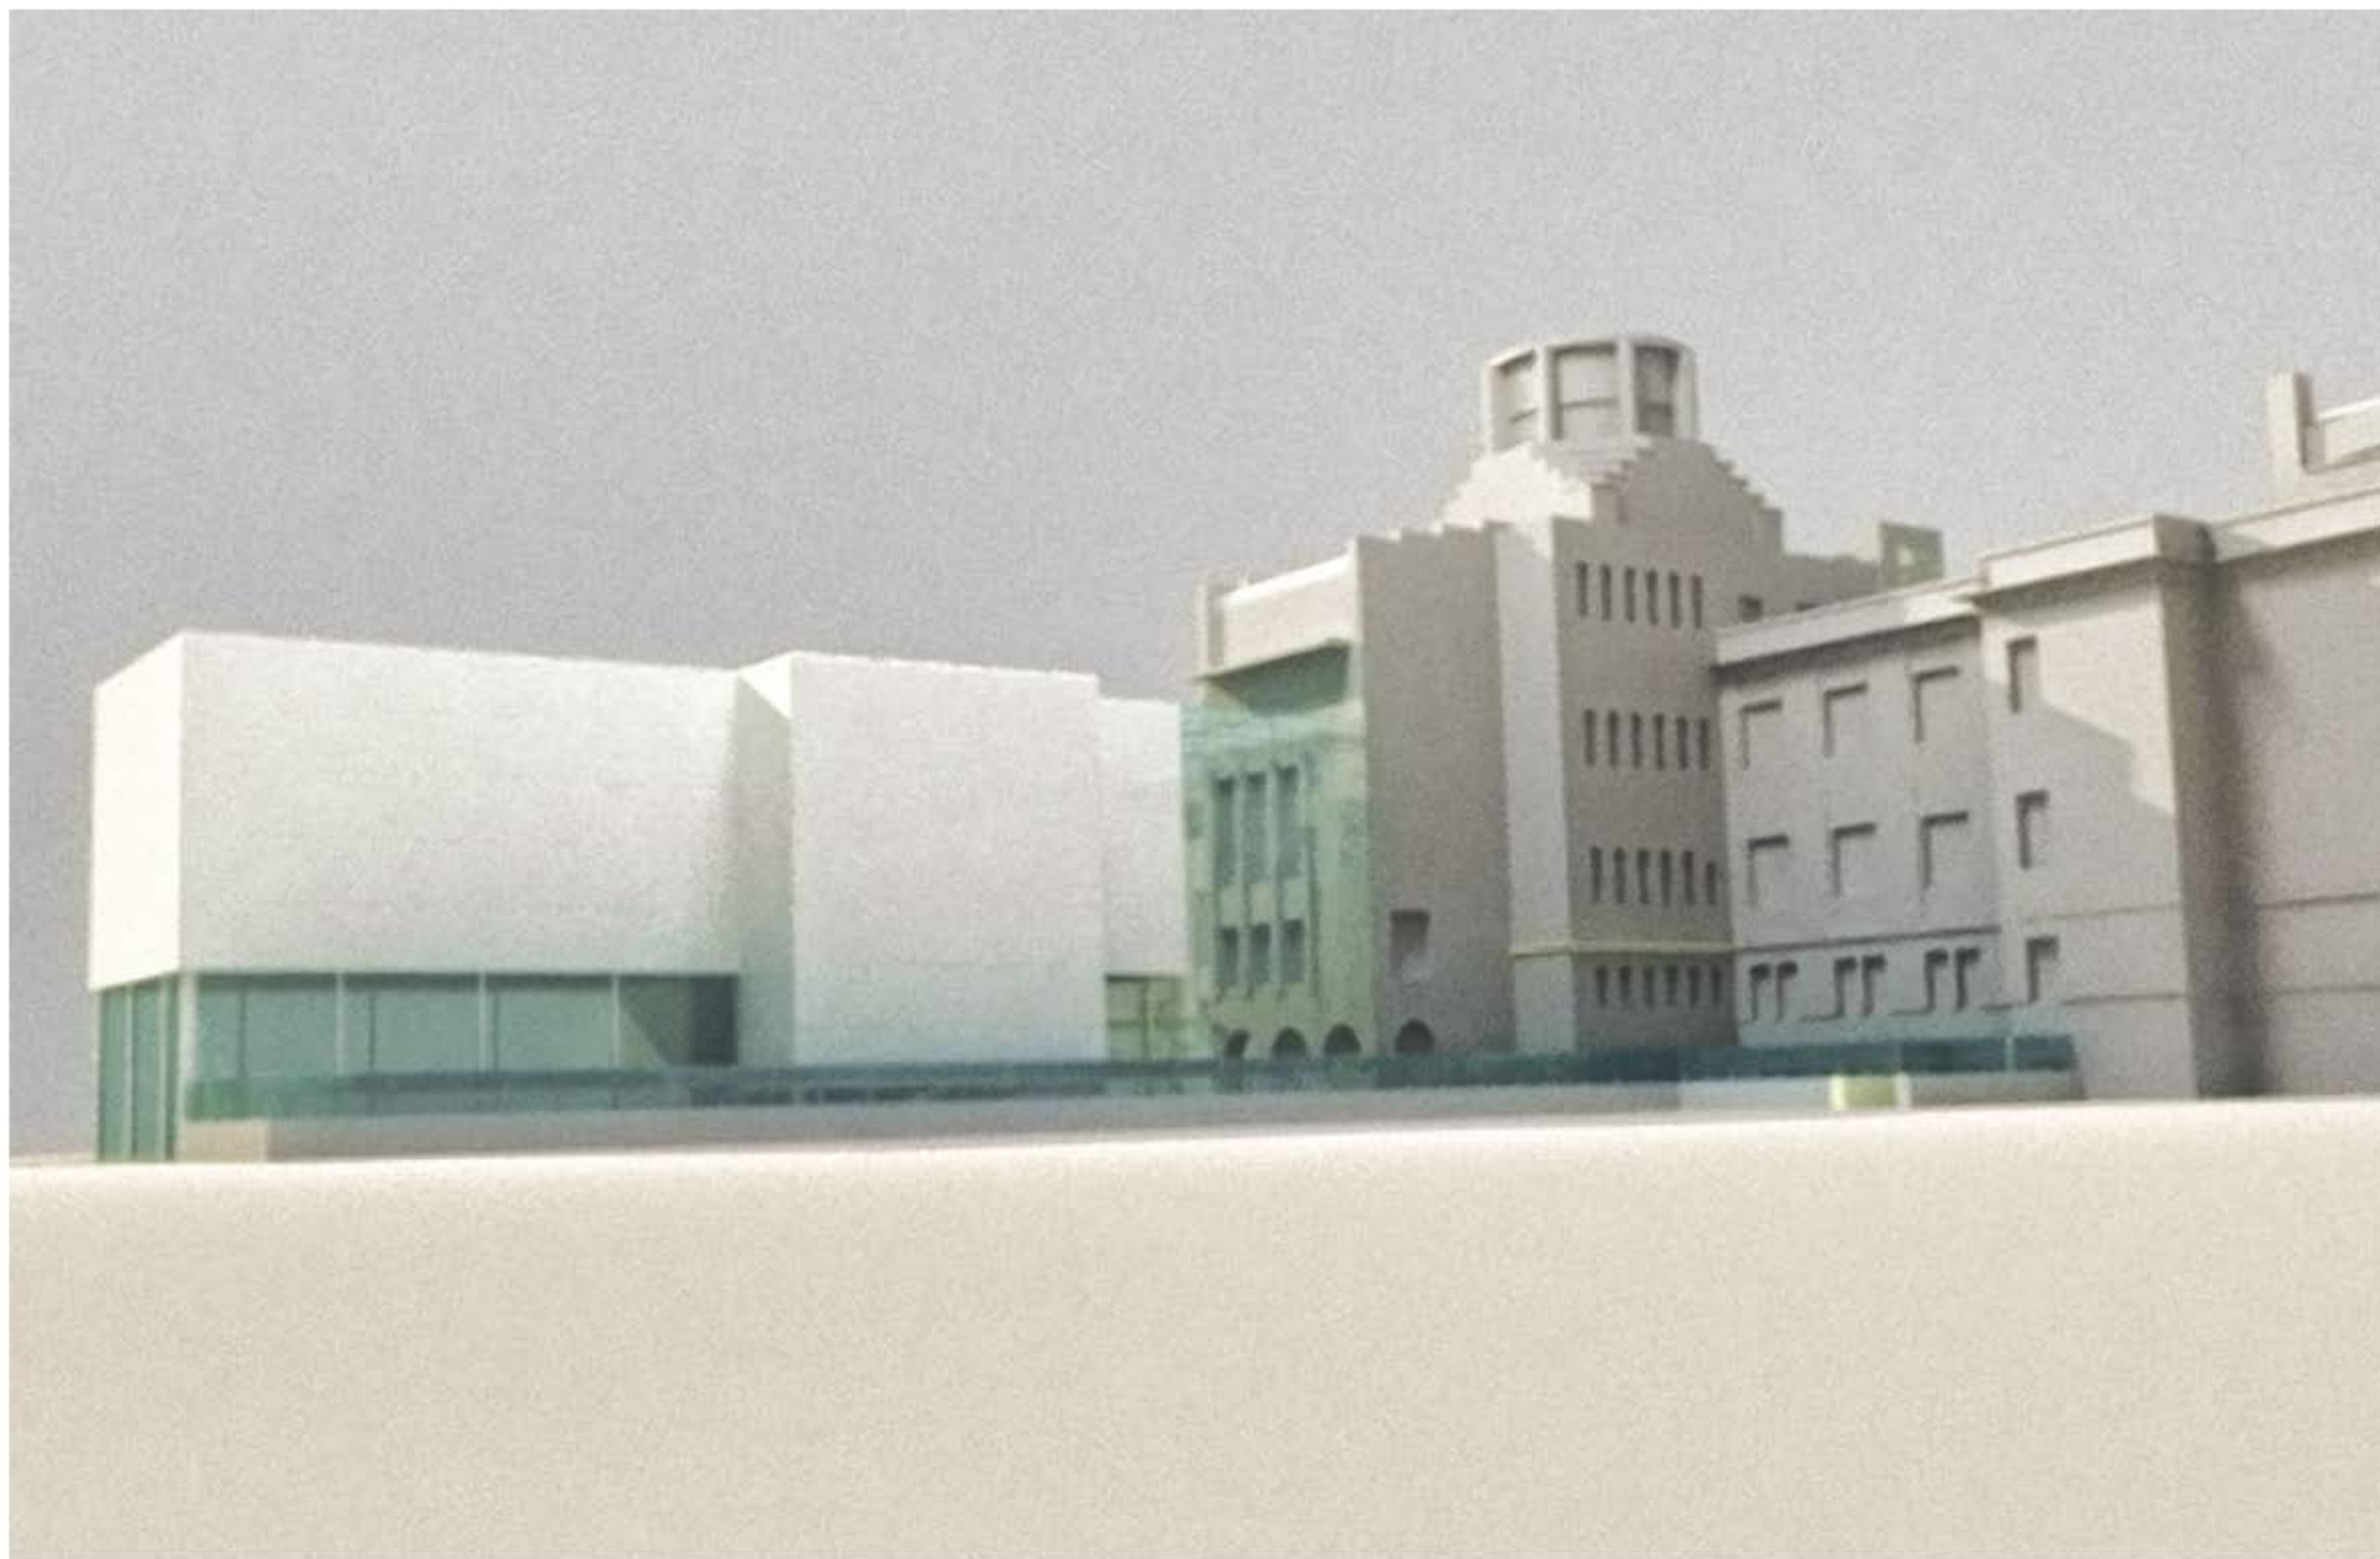

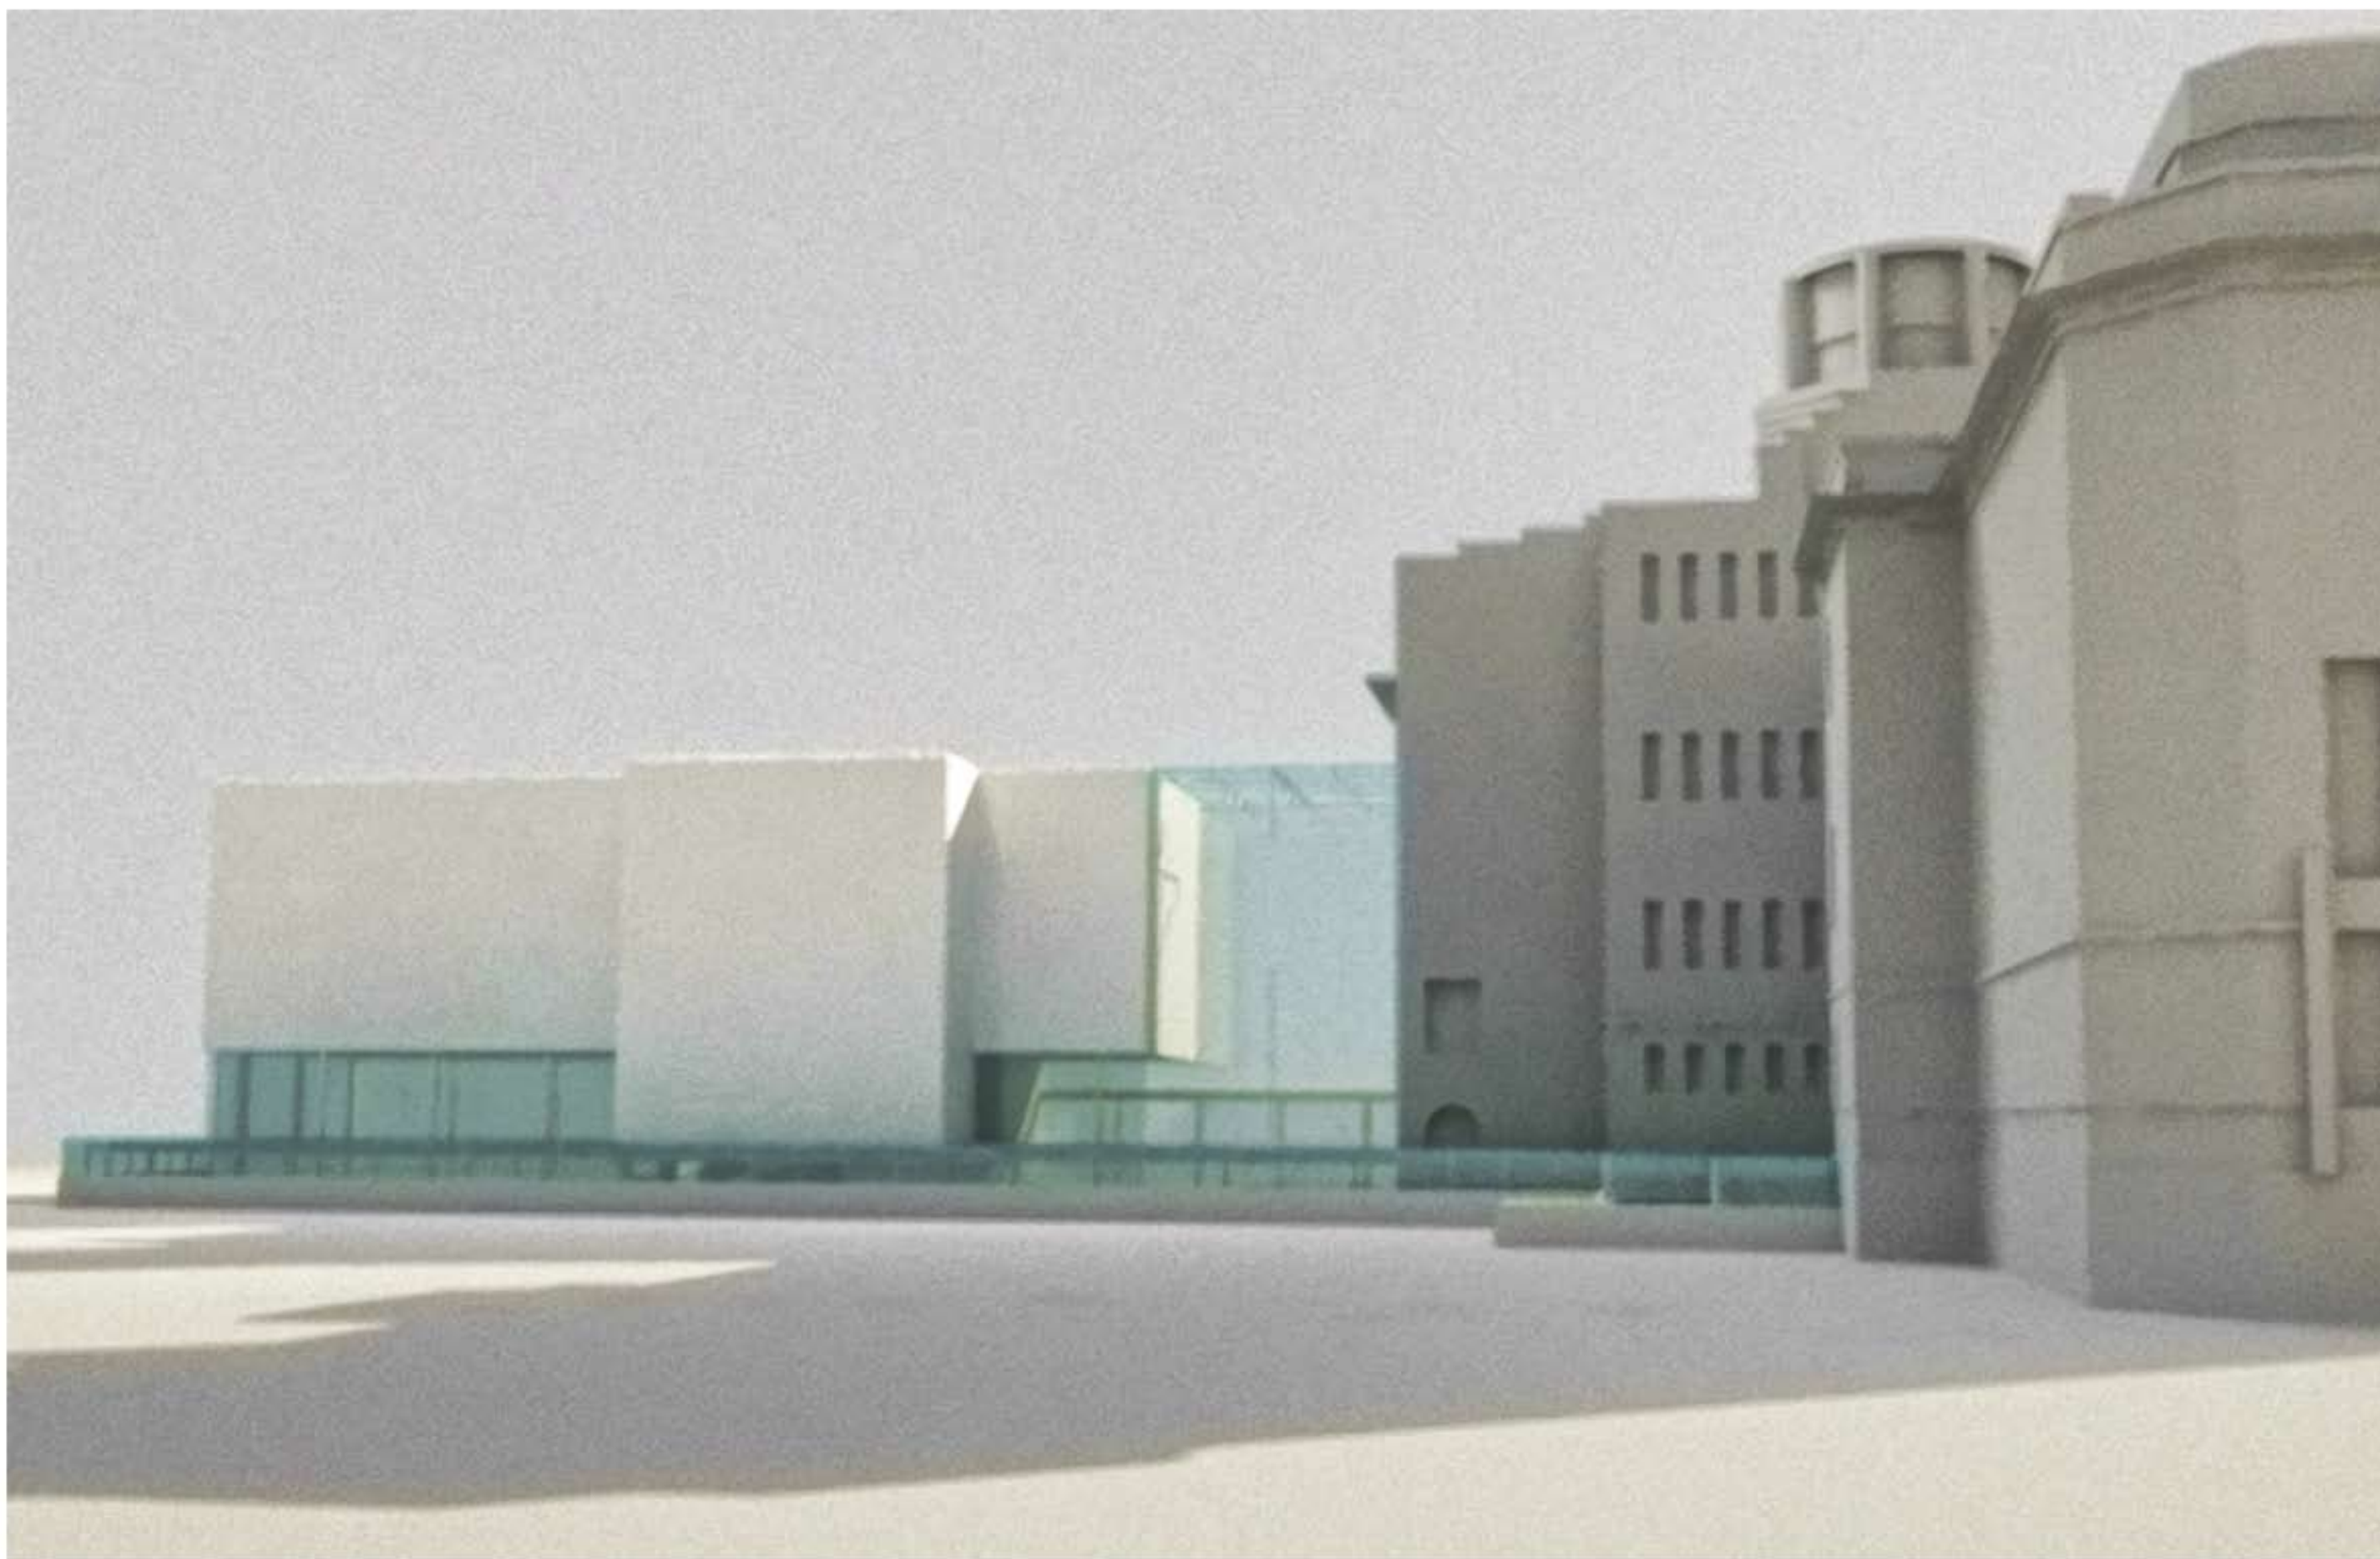

1.NP

101	VÍCEÚČELOVÝ PROSTOR	159,5
102	CHODBA	36,0
103	PROSTOR SCHODIŠTĚ	23,1
104	WC DÁMSKÉ	18,9
105	WC PÁNSKÉ	18,9
106	KAVÁRNA	136,5
107	ZÁZEMÍ KAVÁRNY	13,0
108	ÚKLID	4,6
109	TERASA	76,4

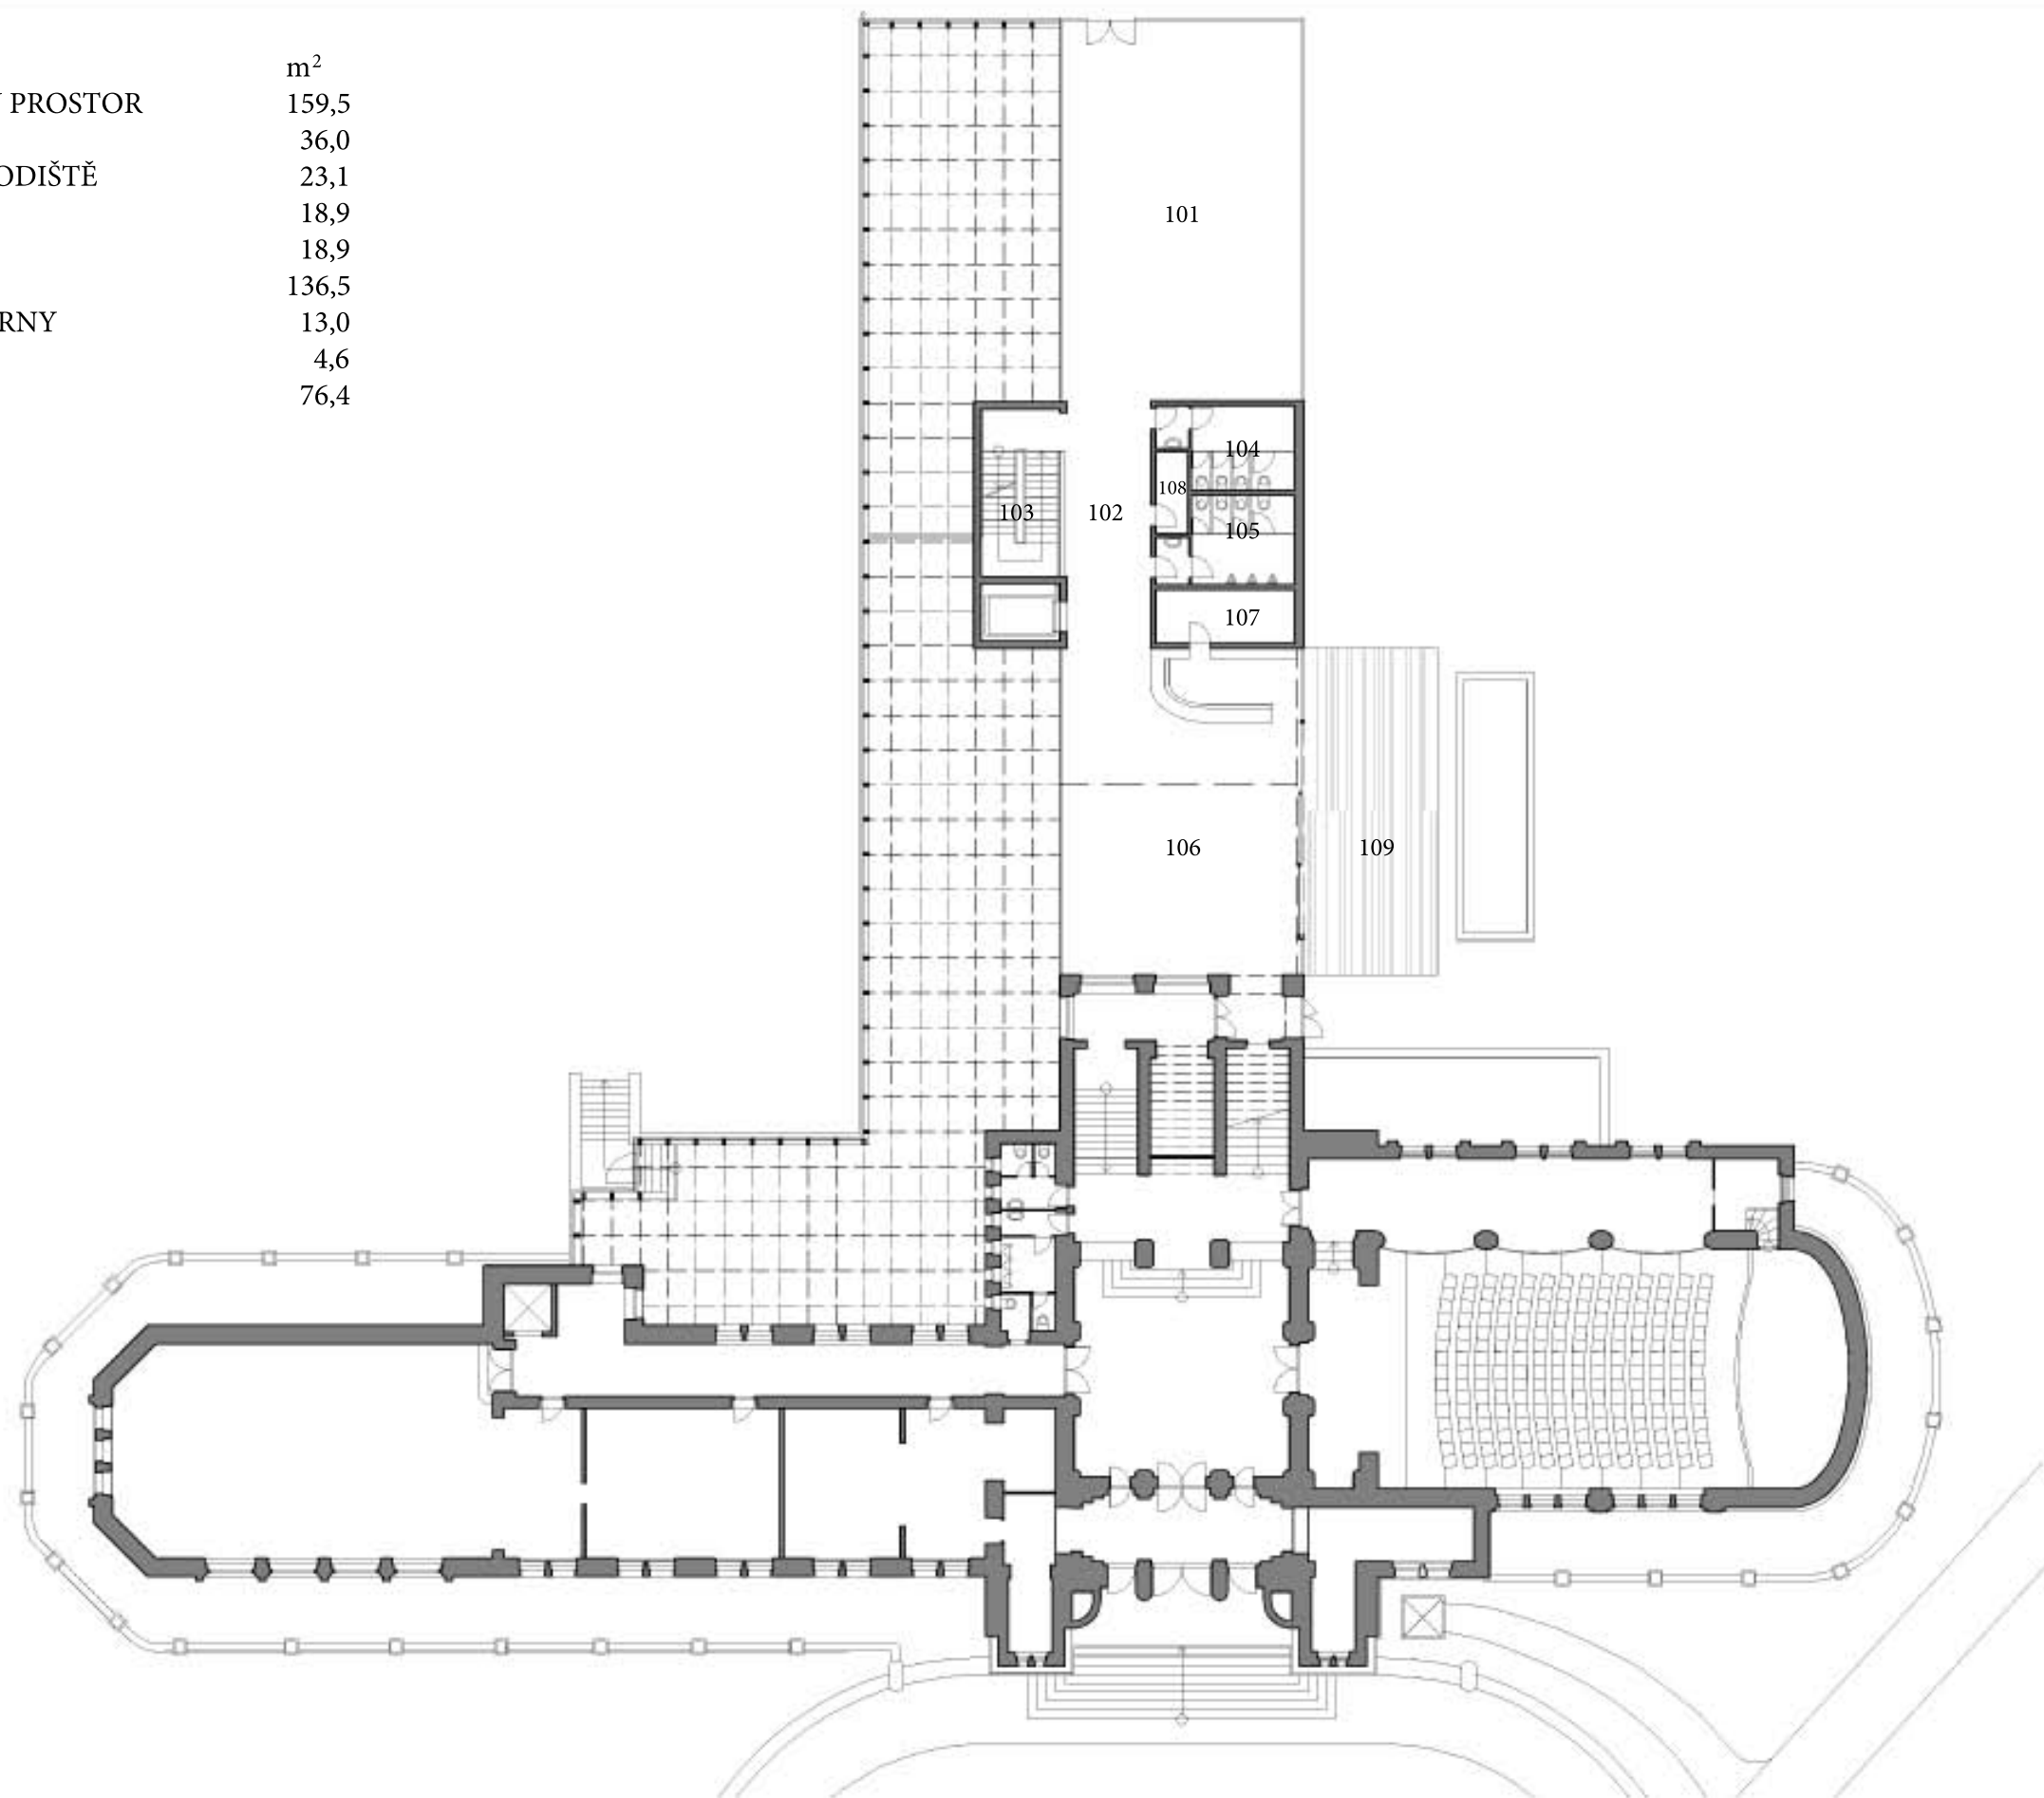


M 1:300

2.NP

201	EPOZICE KRÁTKODOBÉ	m ² 300,0
202	PROSTOR SCHODIŠTĚ	23,1




M 1:300

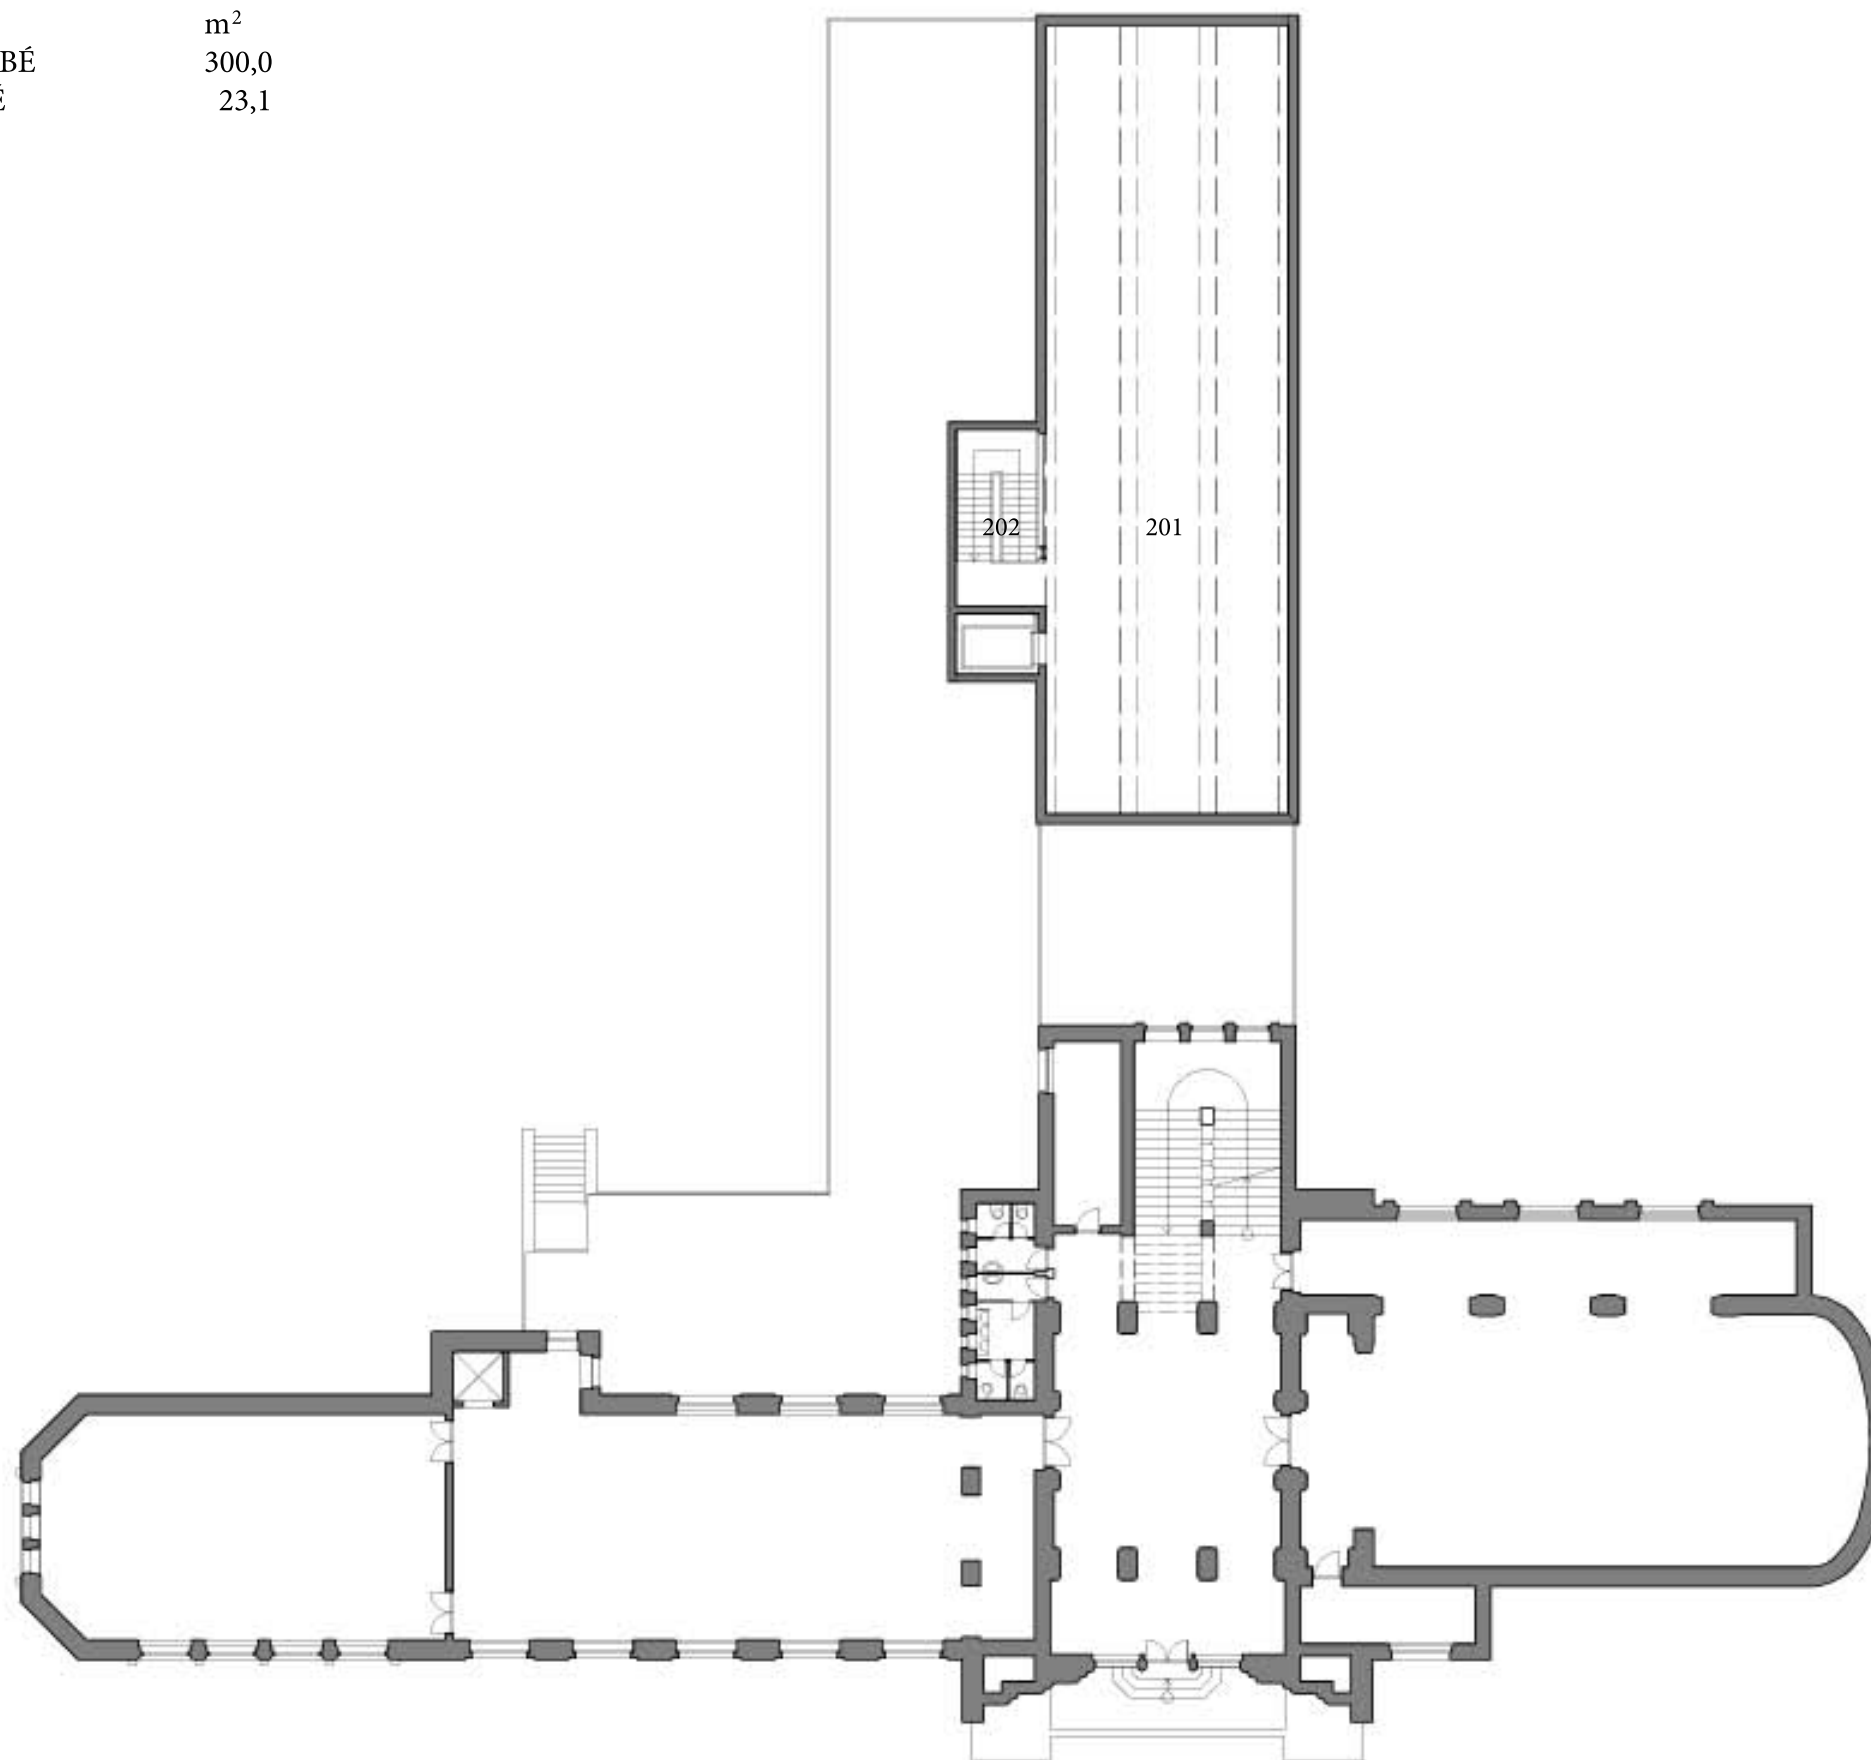

1.PP


S101	DVOREK S PRODEJNOU	292,7
S102	CHODBA ZÁZEMÍ	62,8
S103	SCHODIŠTĚ ZÁZEMÍ	15,6
S104	ŠATNA DÁMSKÁ+HYGIENA	22,6
S105	ŠATNA PÁNKSA+HYGIENA	22,6
S106	SKLAD	7,8
S107	VZDUCHOTECHNIKA	39,4
S108	GARÁŽ (14 STÁNÍ)	318,3
S109	ÚNIKOVÉ SCHODIŠTĚ	21,4

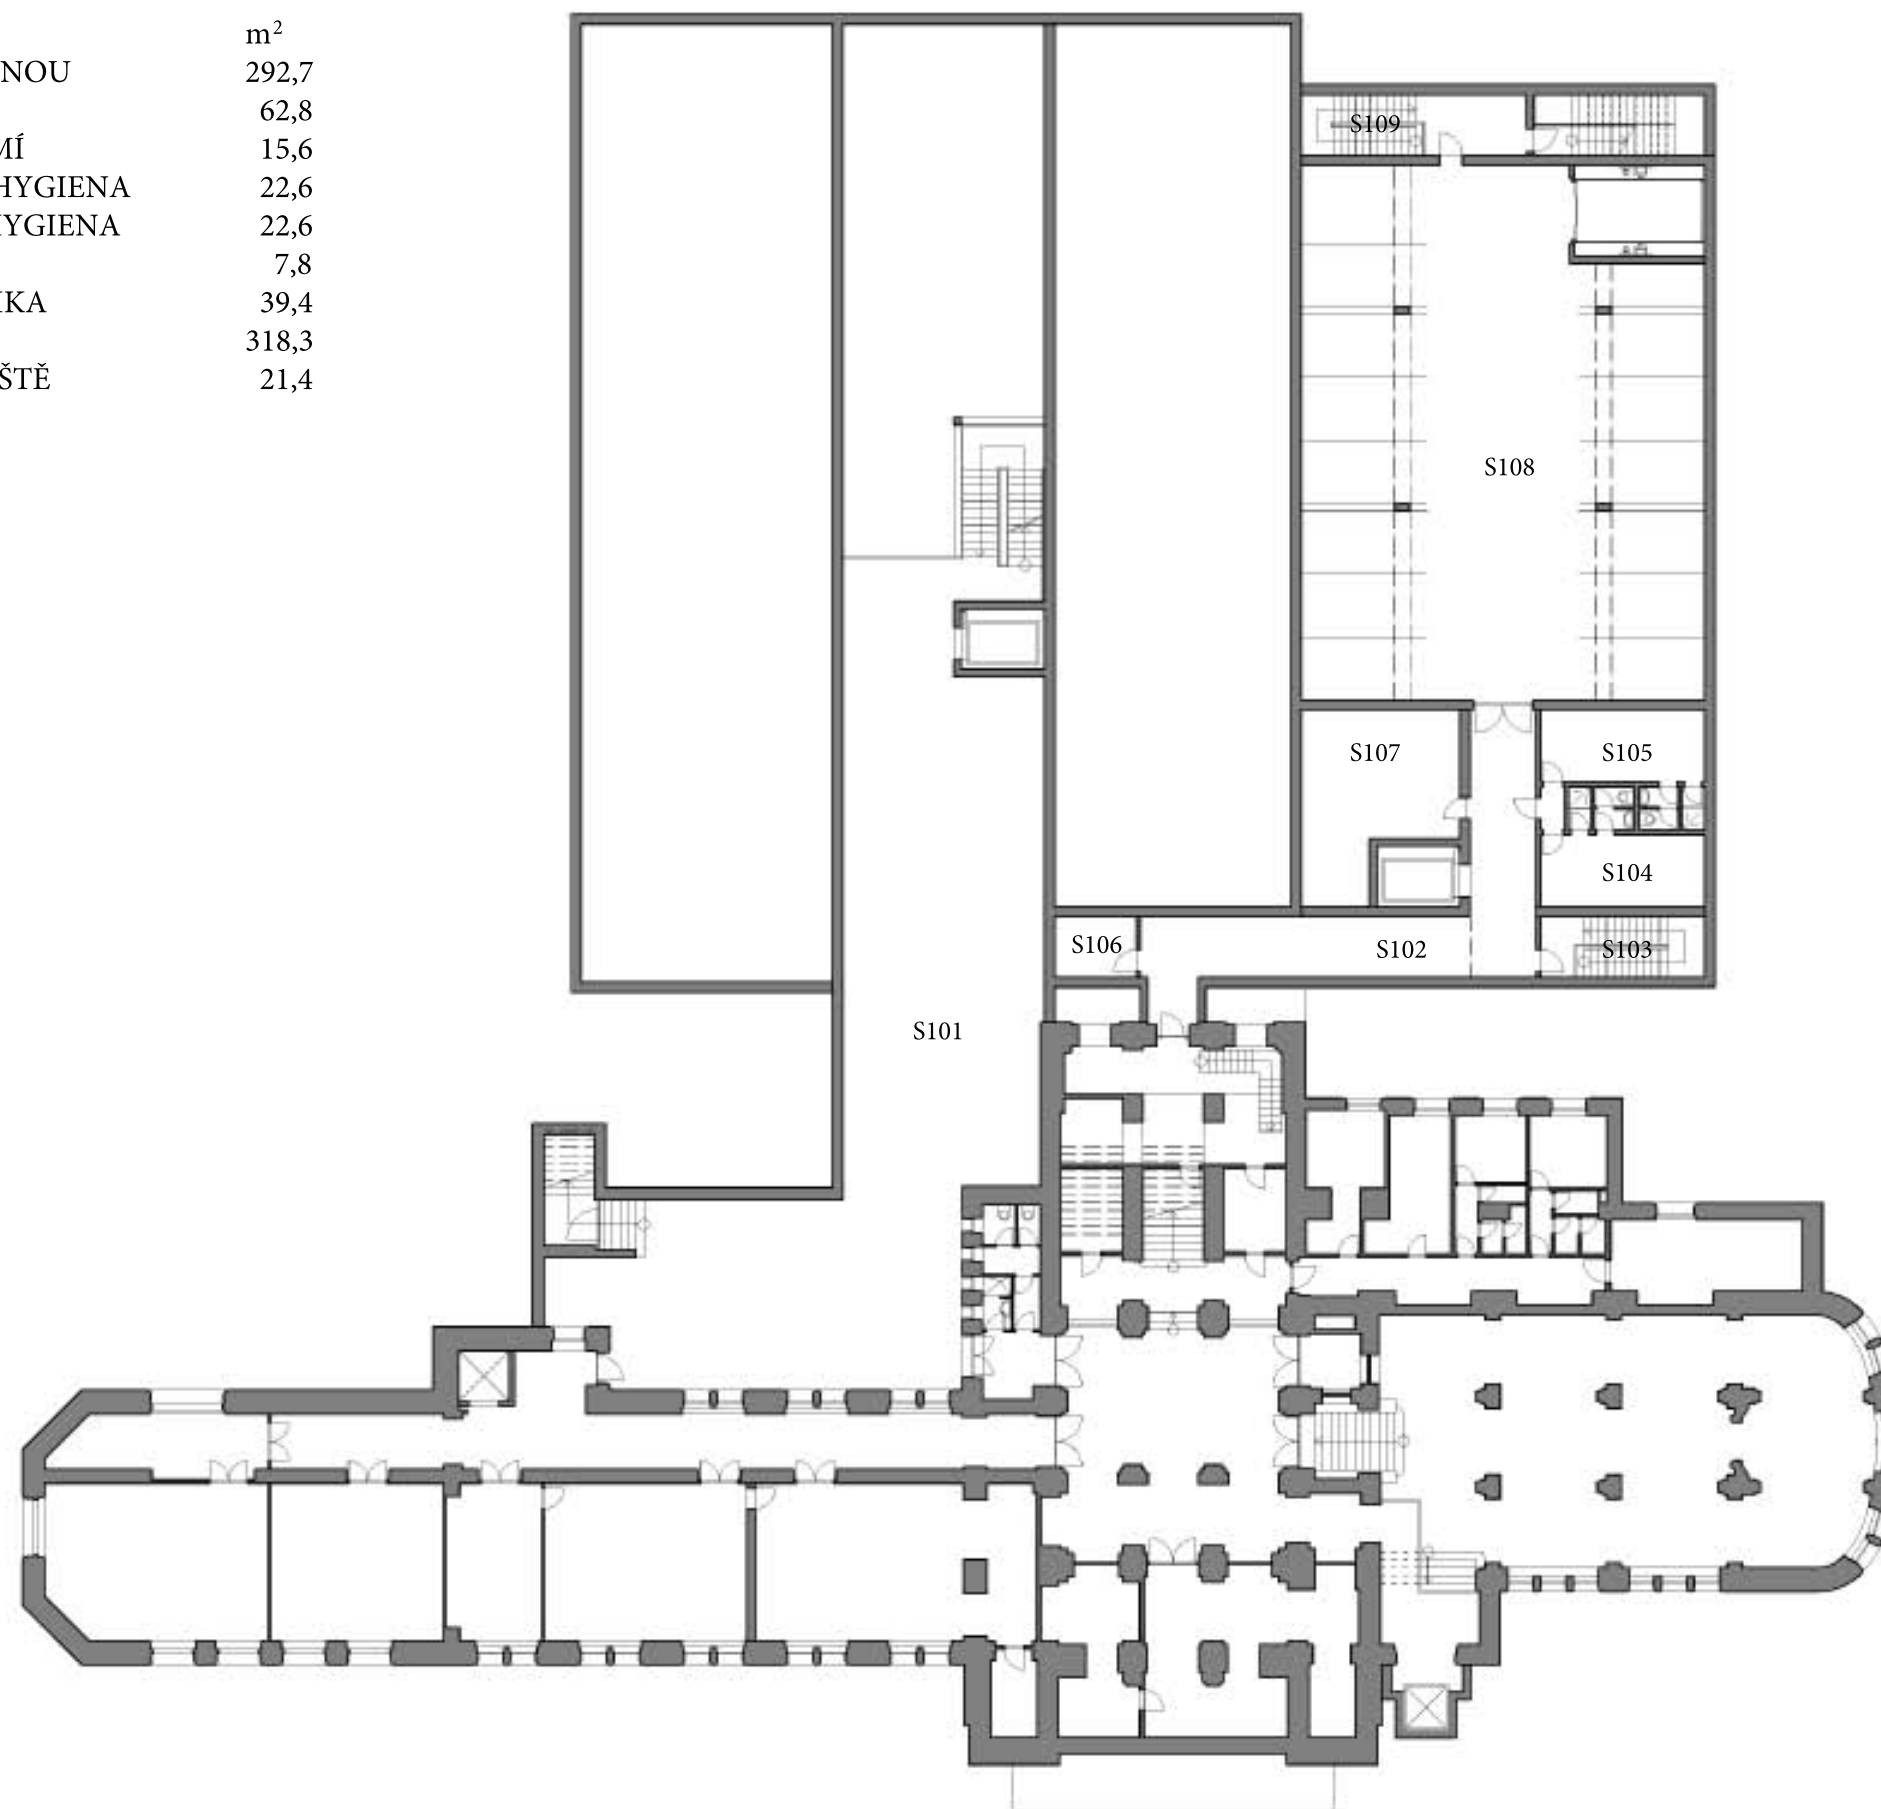

M 1:300


2.PP

S201	STÁLÁ EXPOZICE A	380,0
S202	STÁLÁ EXPOZICE B	329,0
S203	DVOREK	265,4
S204	WC DÁMSKÉ	23,5
S205	WC PÁNSKÉ	23,5
S206	CHODBA ZÁZEMÍ	67,6
S207	SCHODIŠTĚ ZÁZEMÍ	15,6
S208	DÍLNA	50,7
S209	SKLAD	32,1
S211	DEPOZITÁŘ	318,3
S212	ÚNIKOVÉ SCHODIŠTĚ	15,6
S213	STROJOVNA AUTOVÝTAHU	16,2

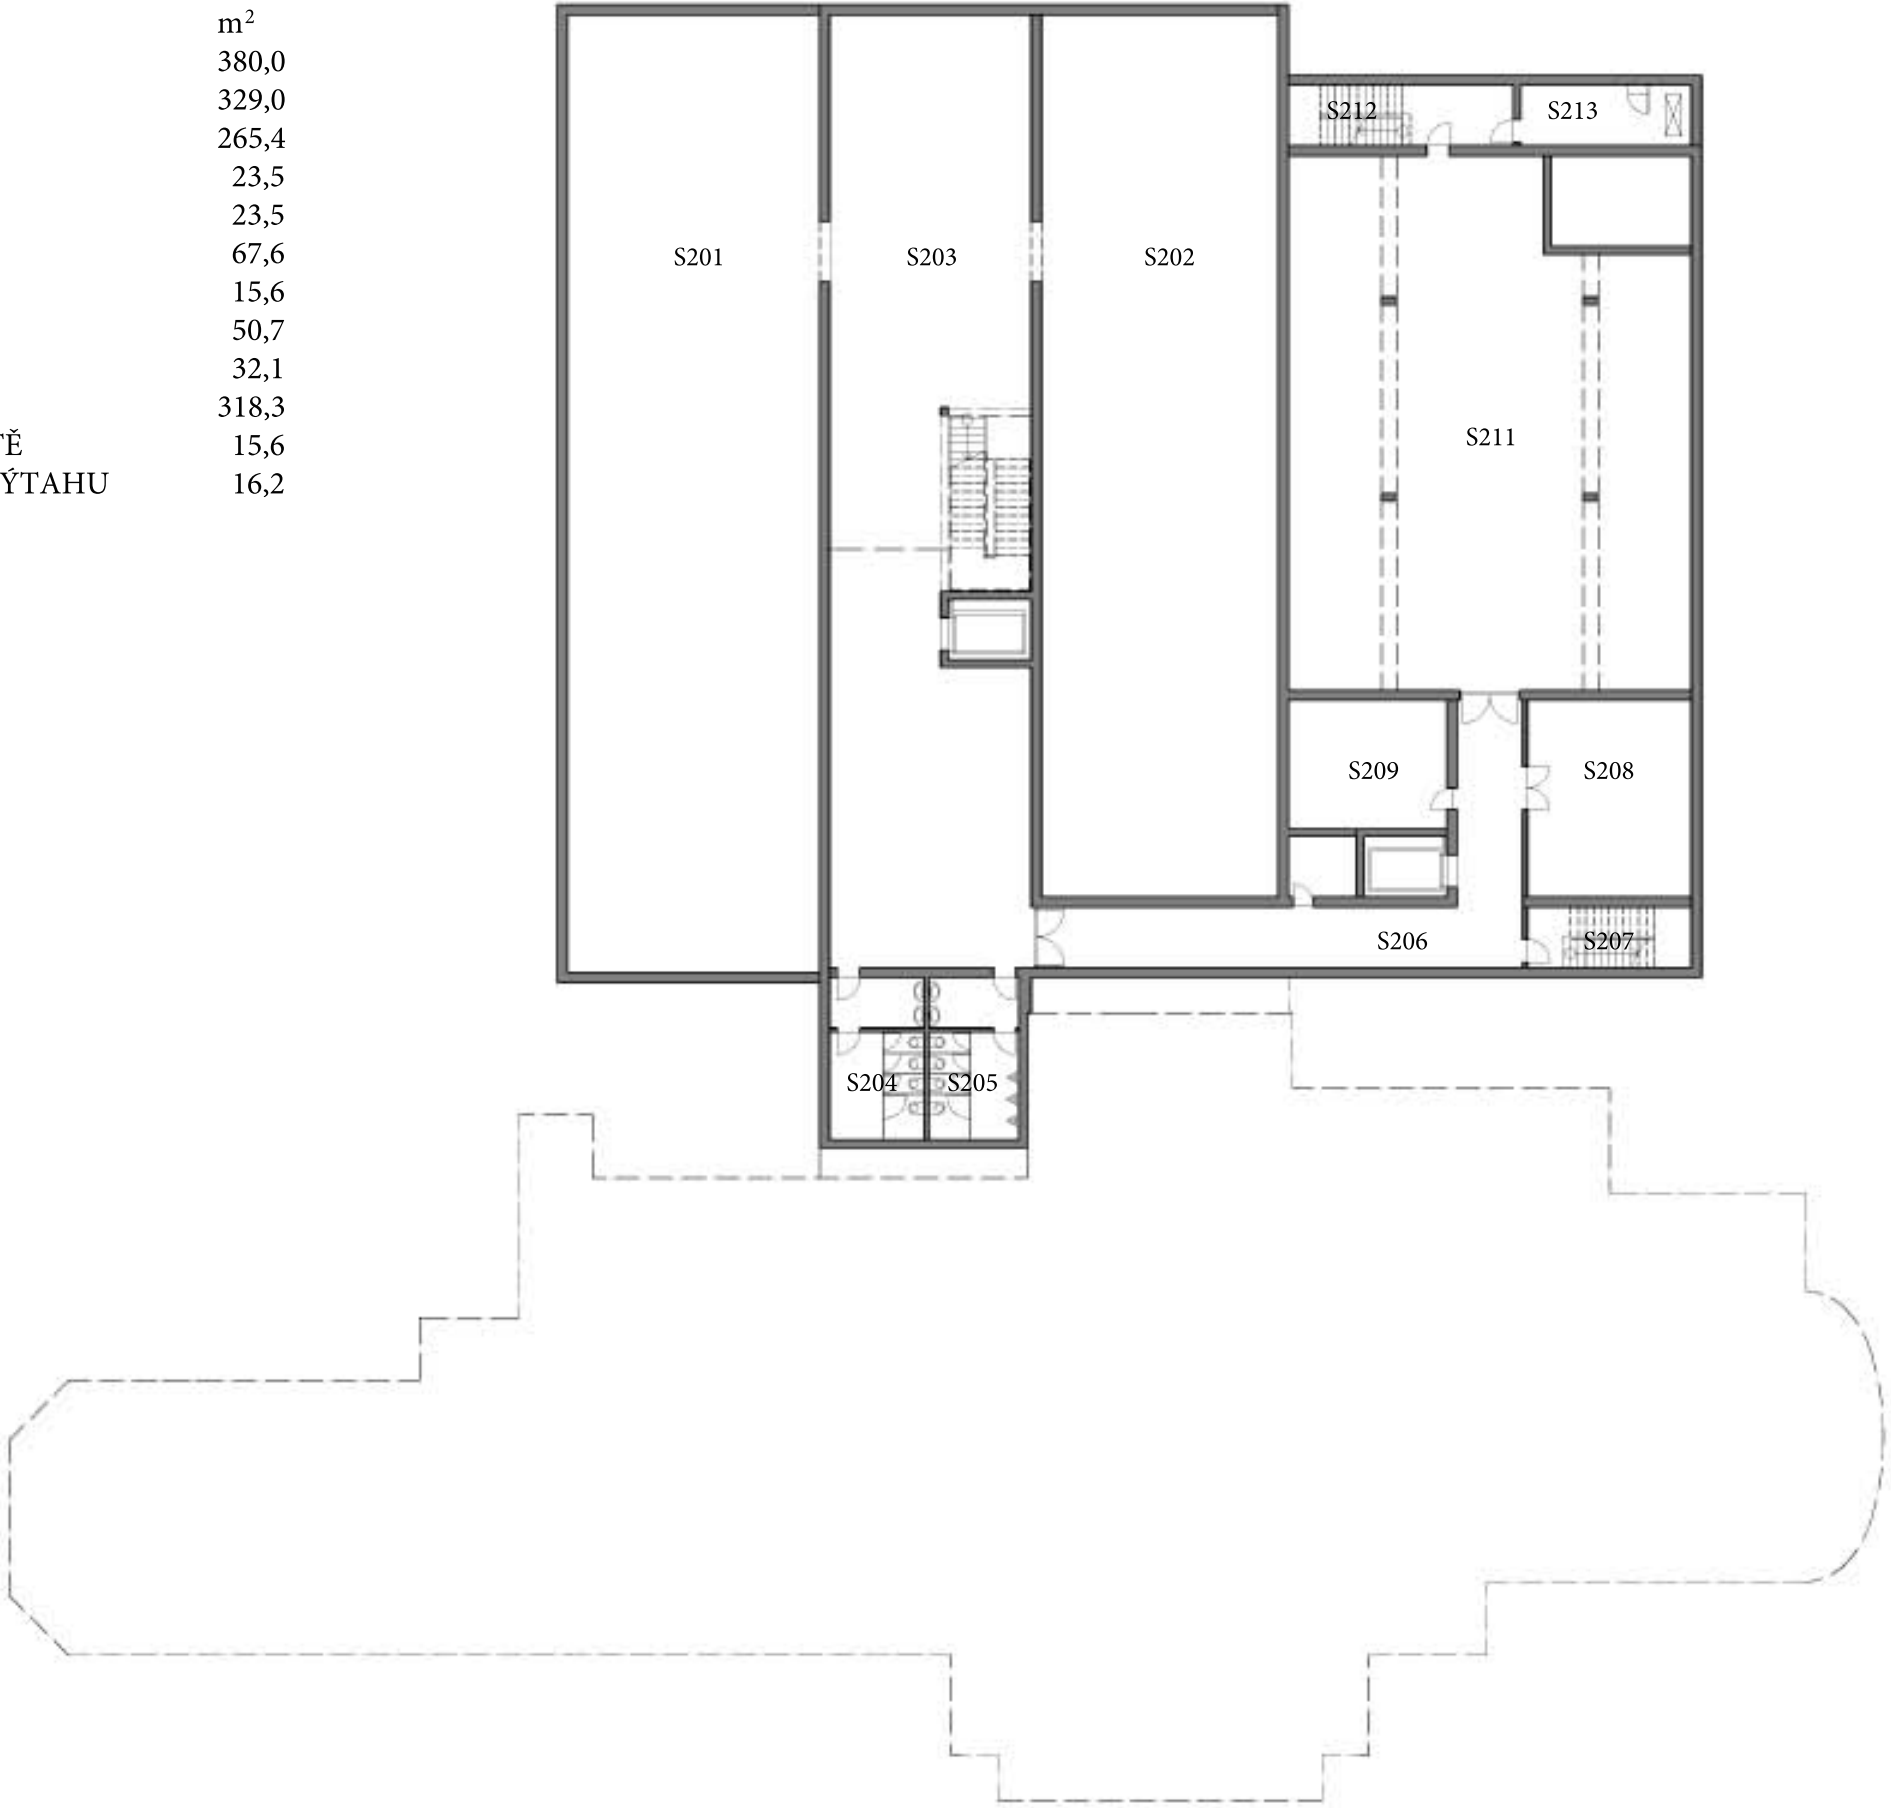

M 1:300

M 1:300

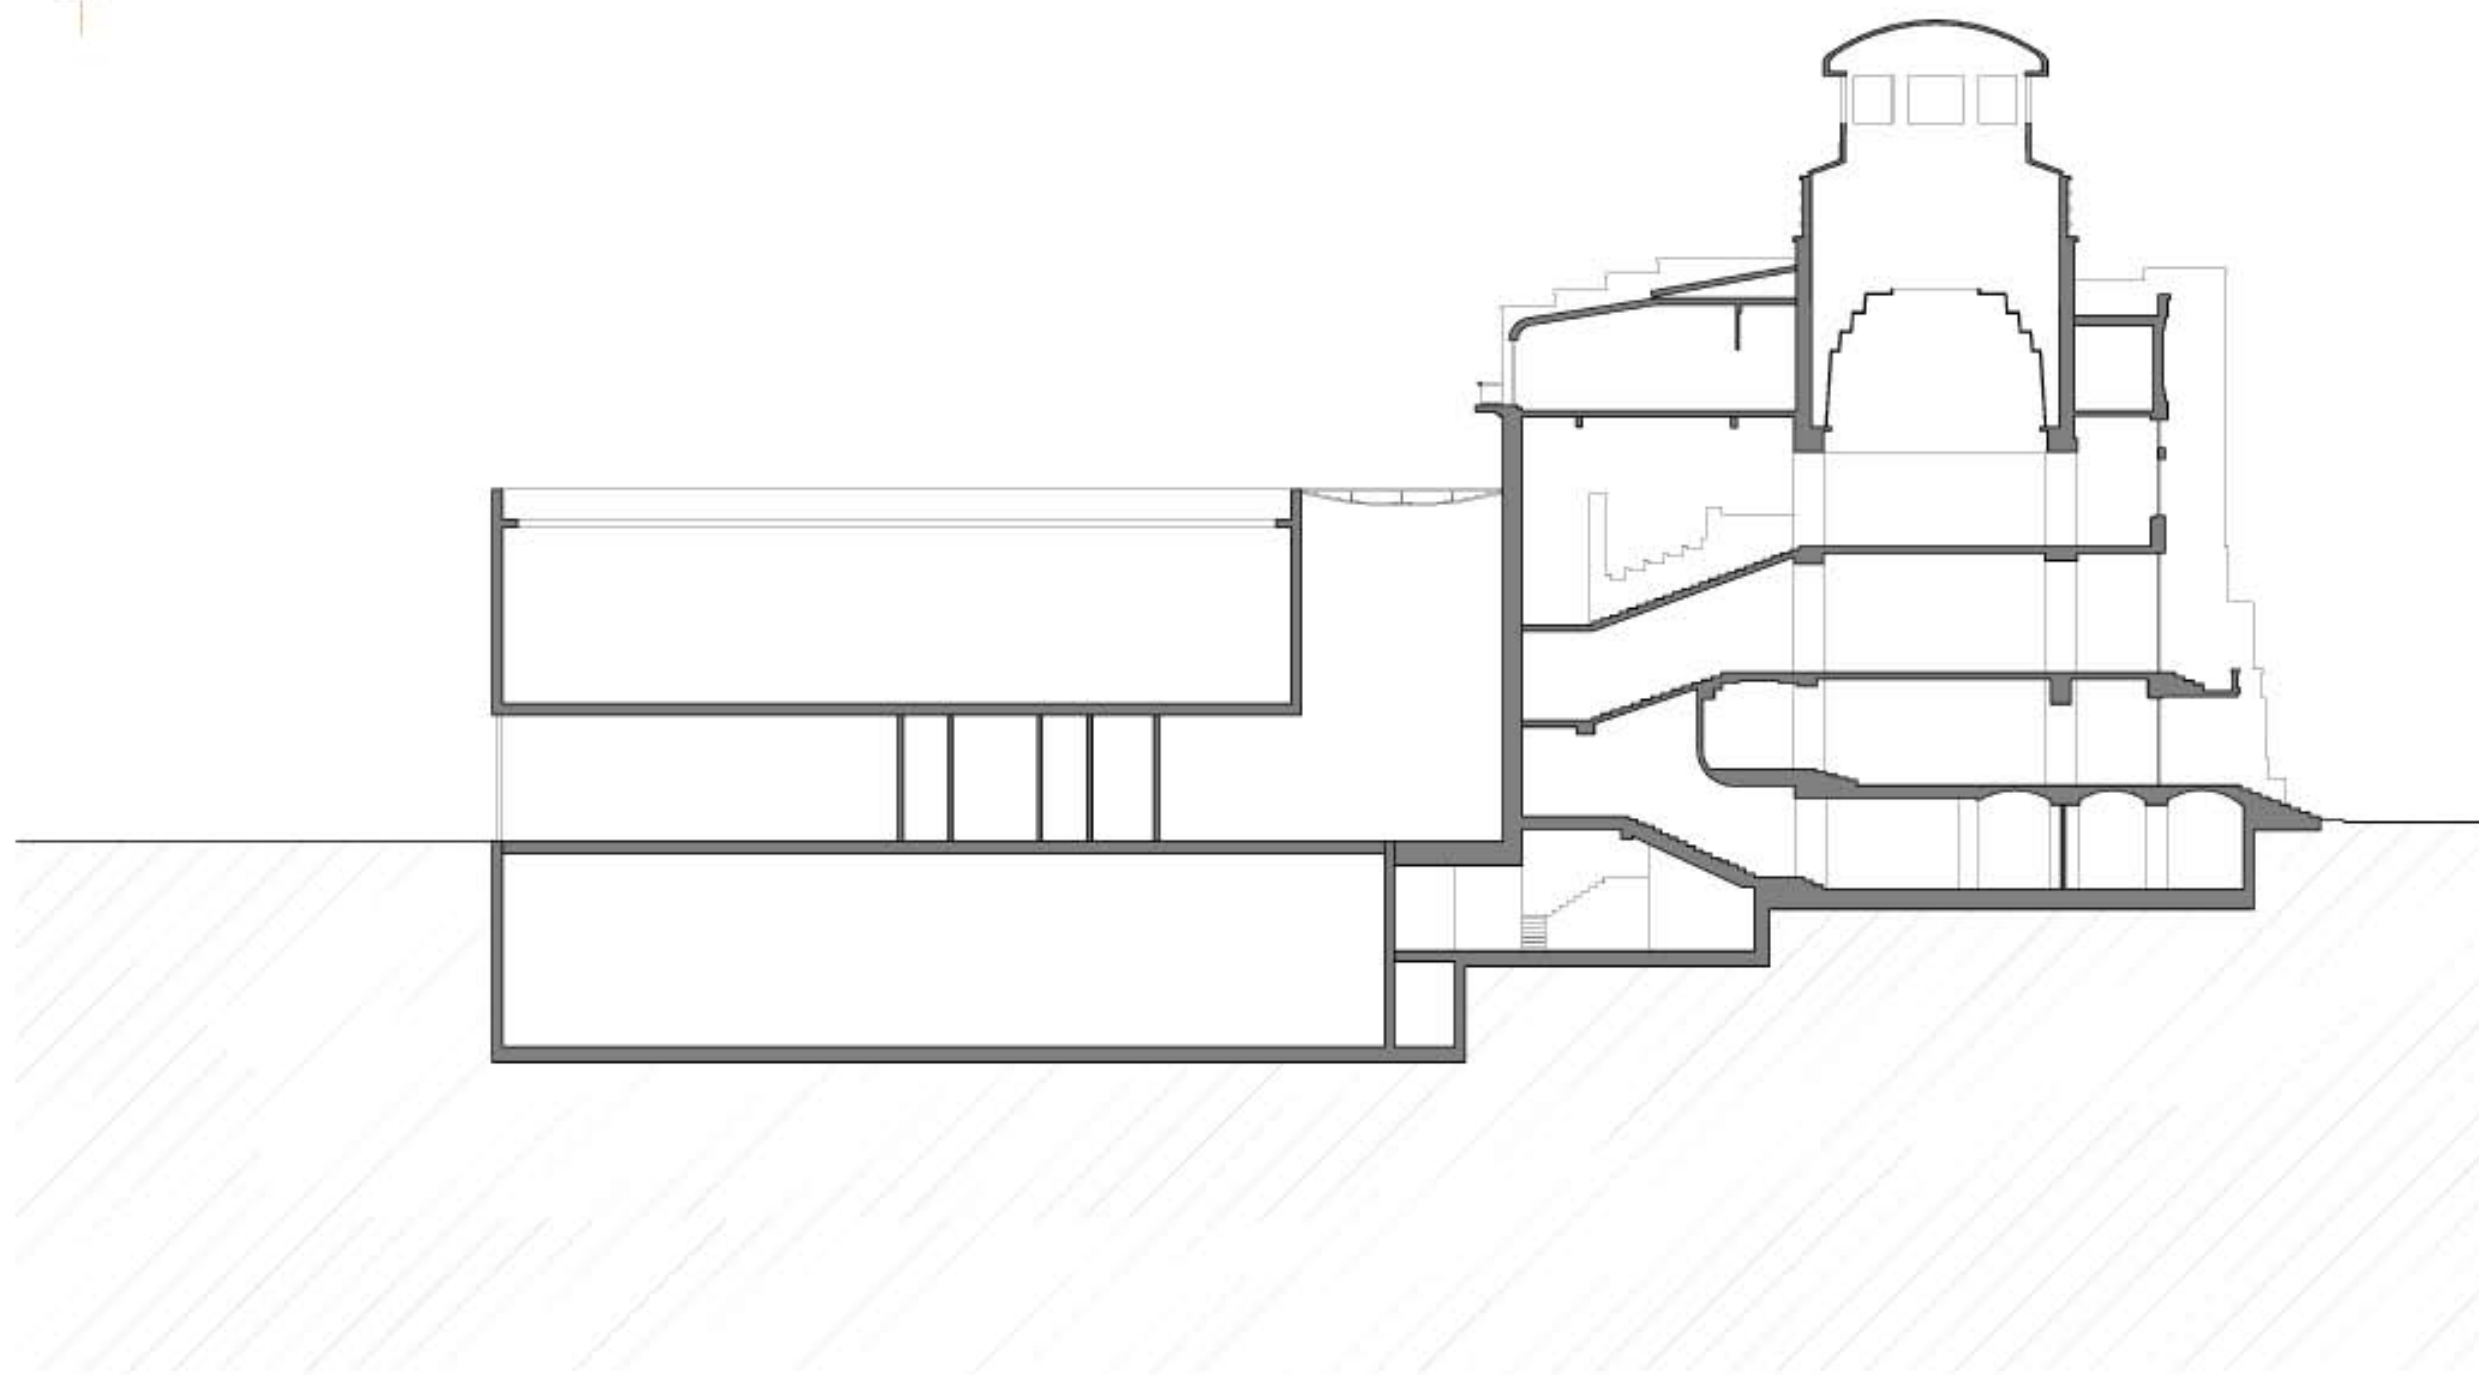

M 1:300

