


POHLED SEVERNÍ M=1:200

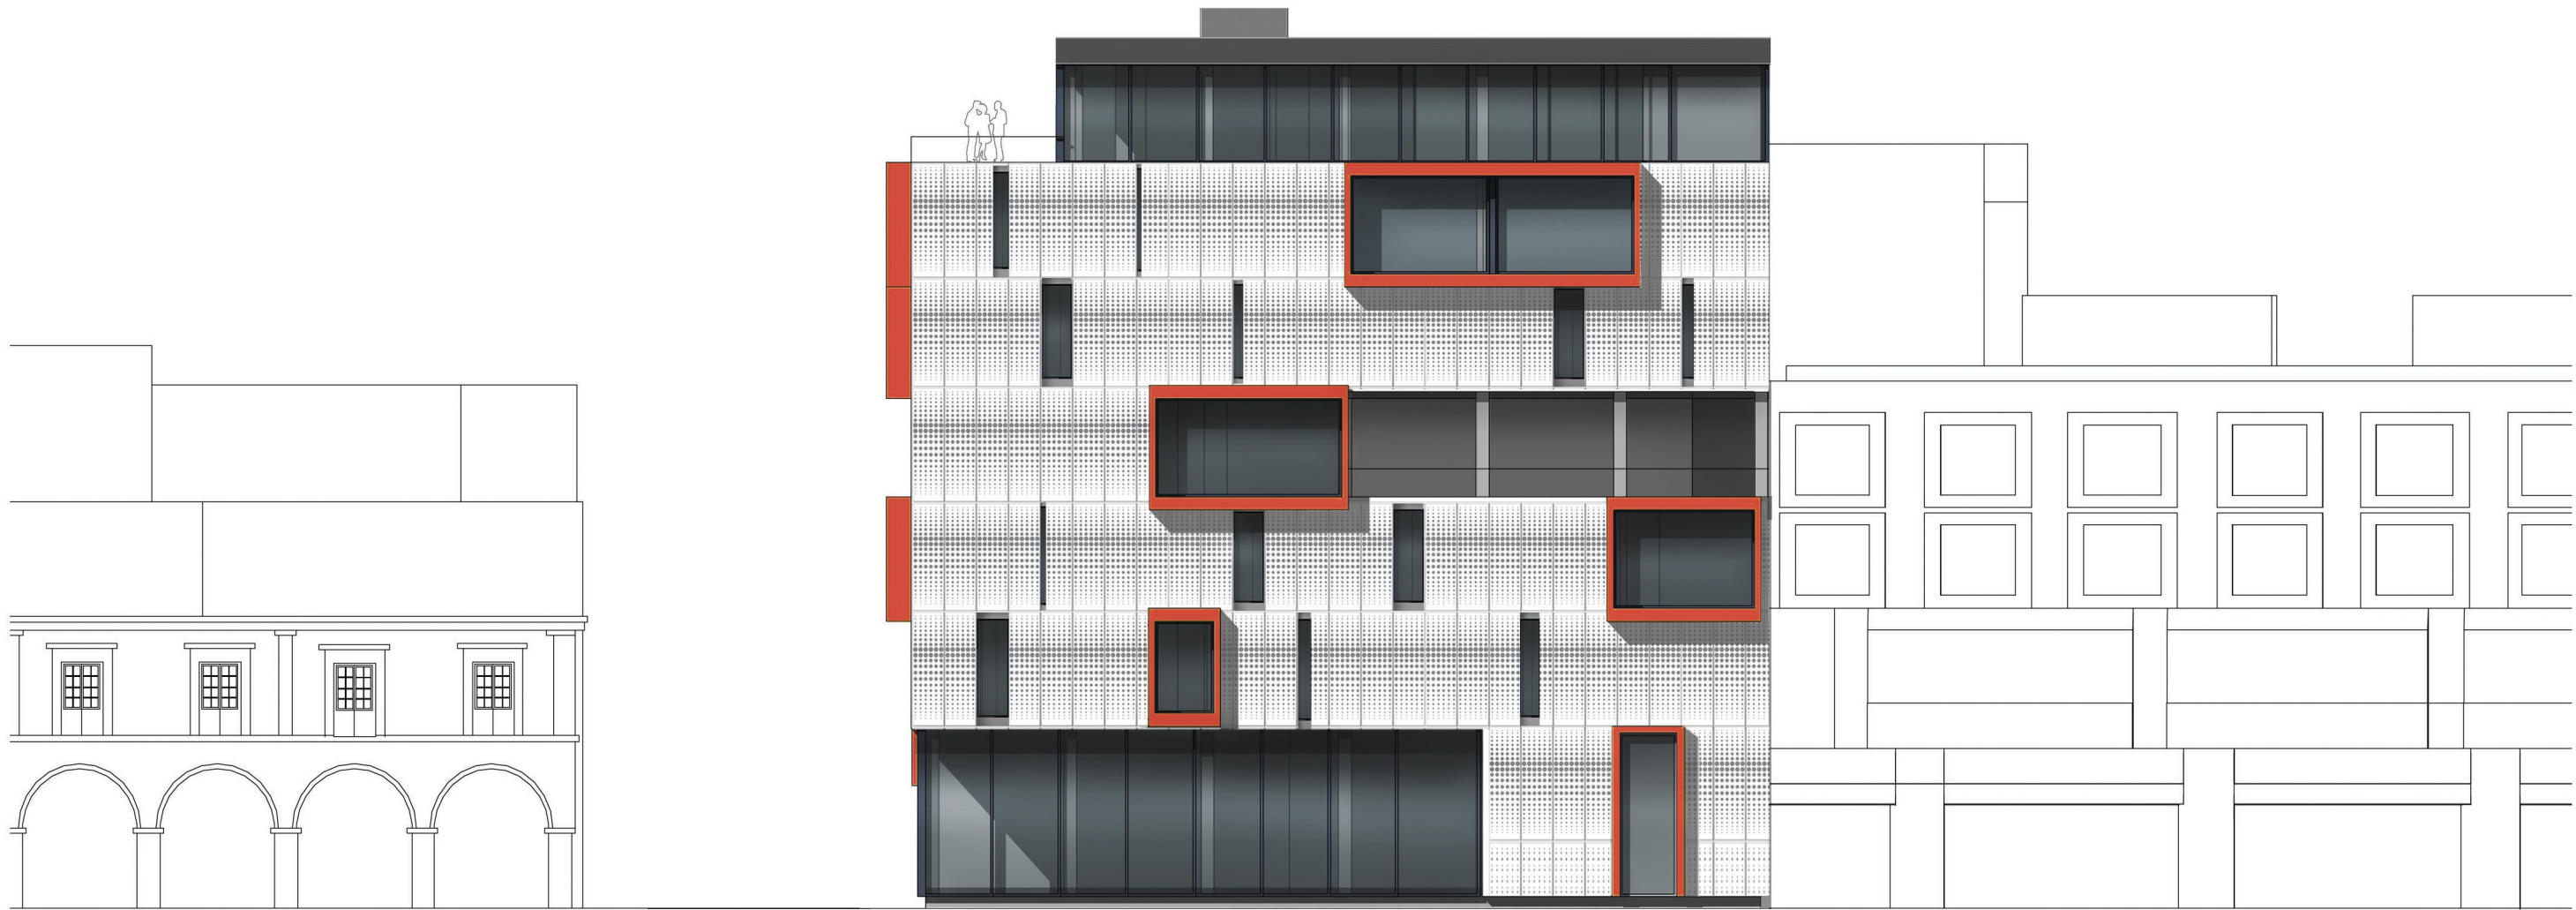


POHLED VÝCHODNÍ M=1:200




POHLED JIŽNÍ M=1:200



POHLED ZÁPADNÍ M=1:200

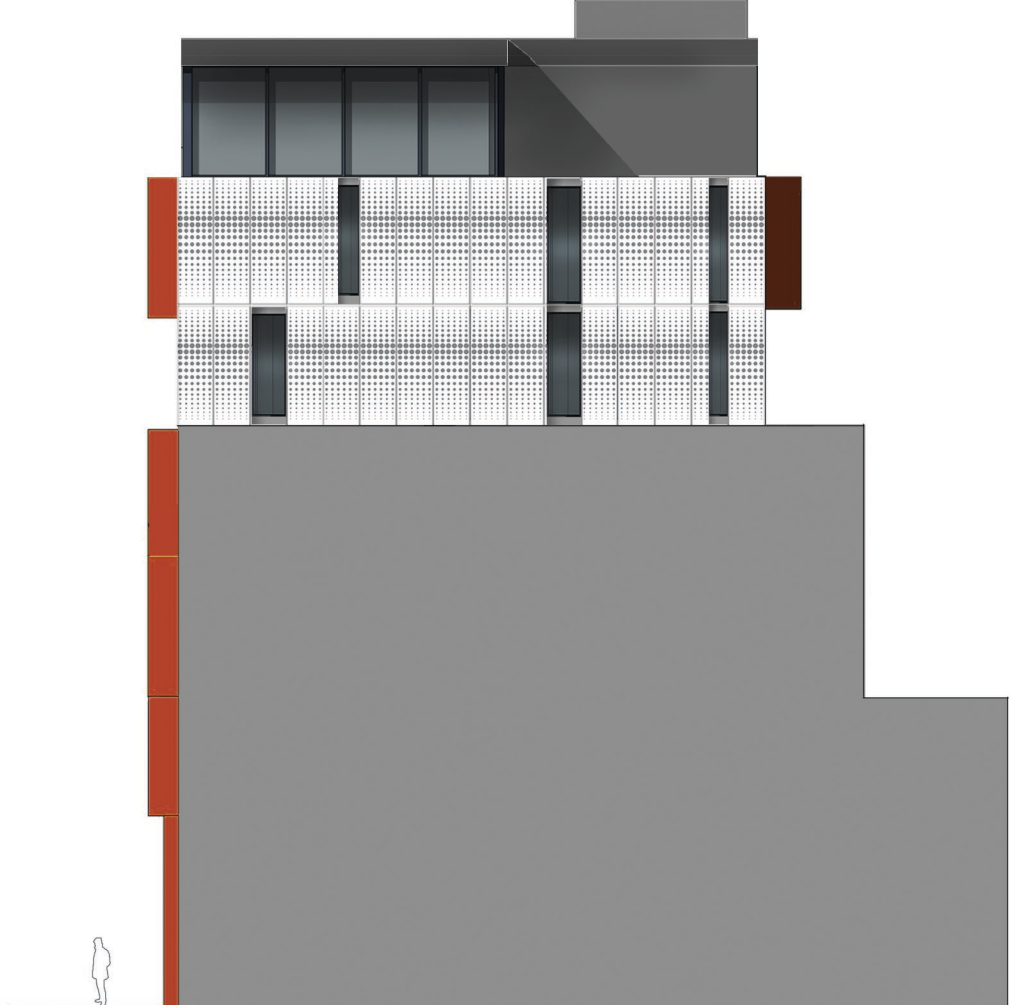

POHLED - SEVERNÍ, ŠIRŠÍ VZTAHY M=1:500

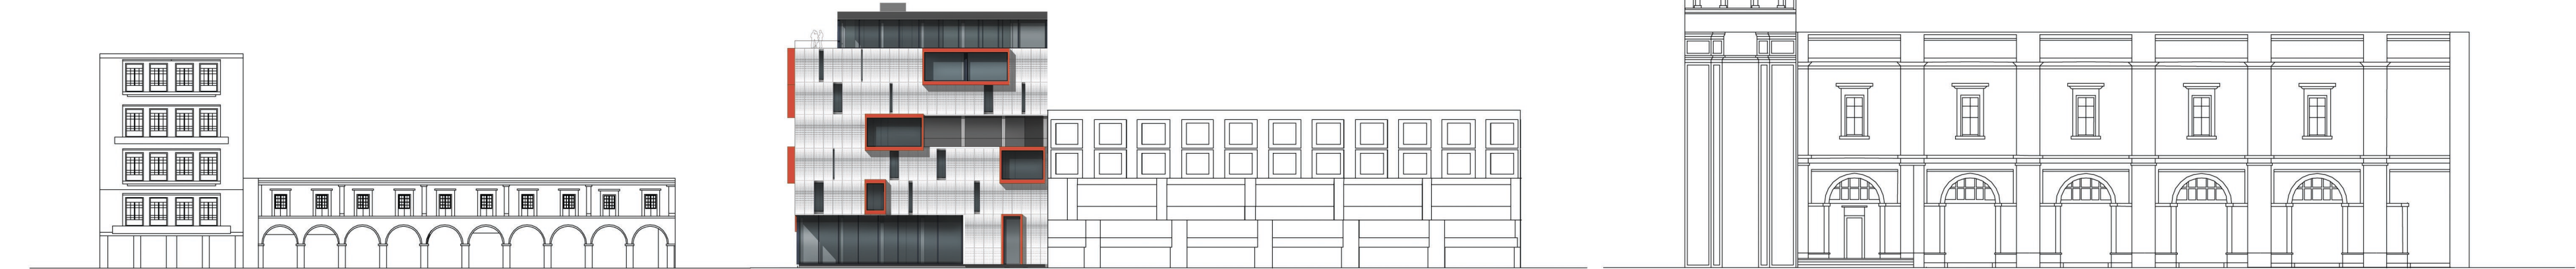

POHLED - VÝCHODNÍ, ŠIRŠÍ VZTAHY M=1:500



Katedrála Nanebevzetí Panny Marie, výška 62m