

OBJEKT
VINAŘSTVÍ
Chlumčany

seznam příloh


- 01 situace širších vztahů
- 02 půdorysy 1:100
- 03 pohledy 1:100
- 04 řezy podélné 1:100
- 05 řezy příčné 1:100
- 06 vizualizace
- 07 průvodní a technická zpráva

OBJEKT
VINAŘSTVÍ
Chlumčany

situace širších vztahů




0 50 100 200

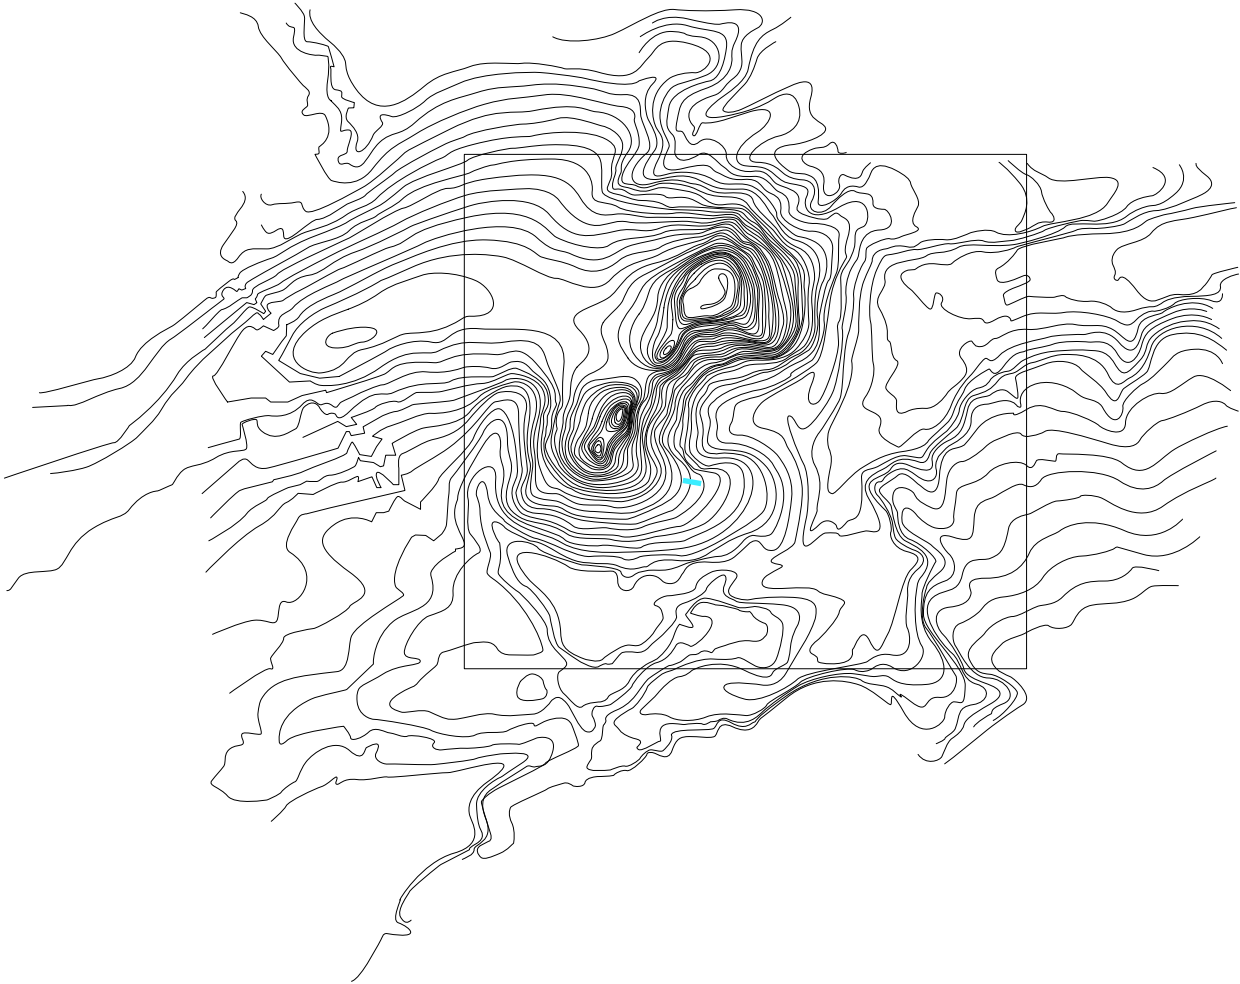


OBJEKT
VINAŘSTVÍ
Chlumčany


Pûdorys 2NP

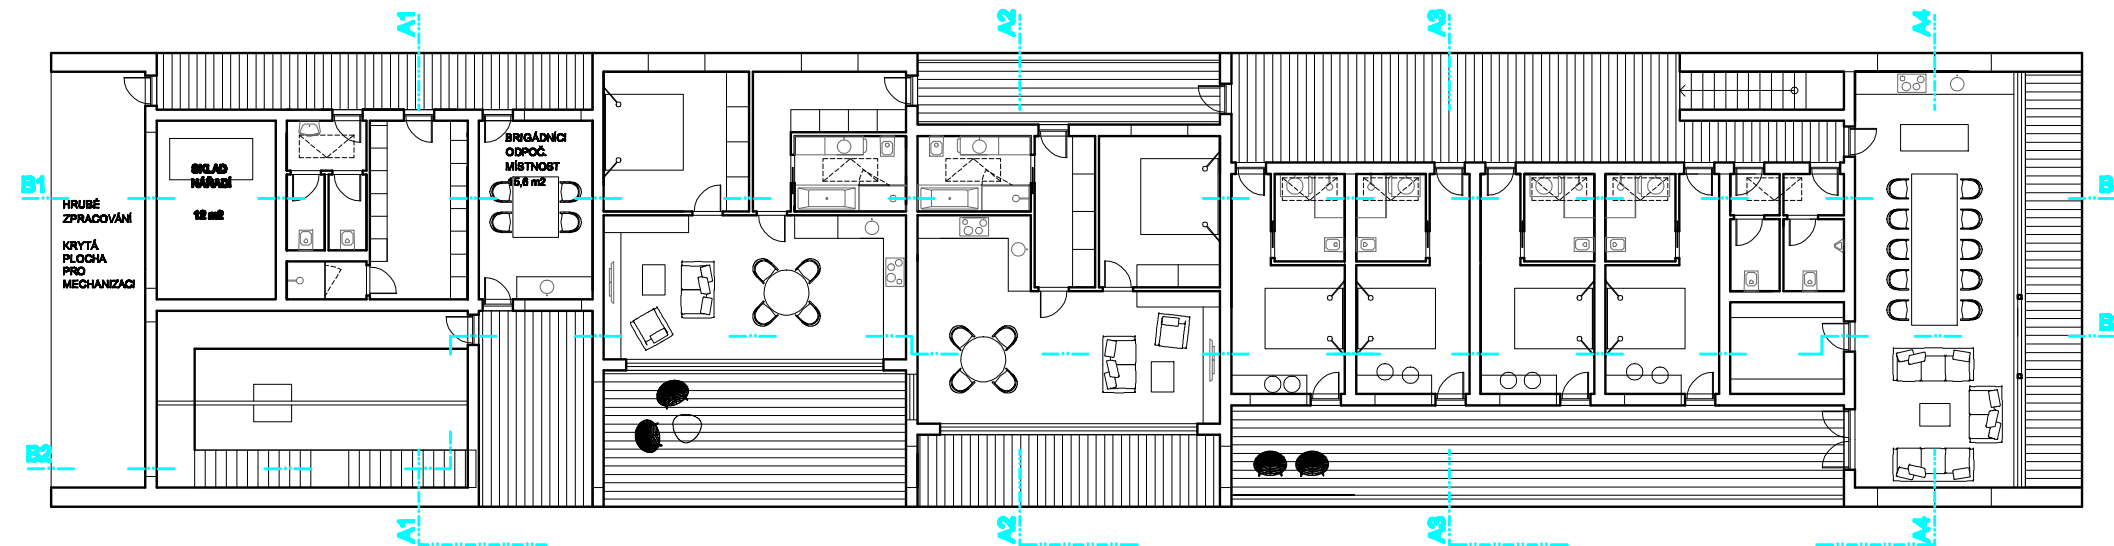


Pūdorys 1PP /1NP

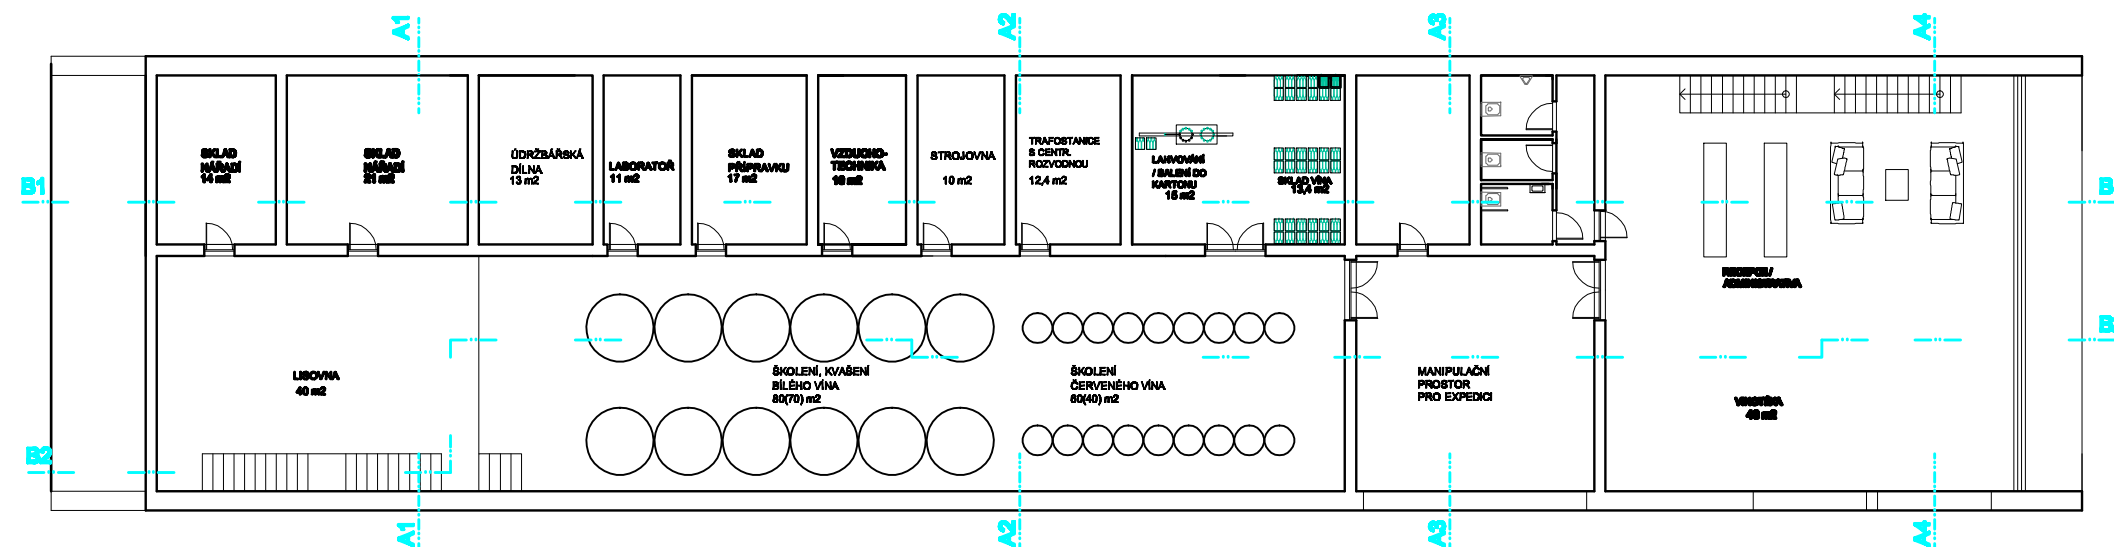


Pohled severovýchodní

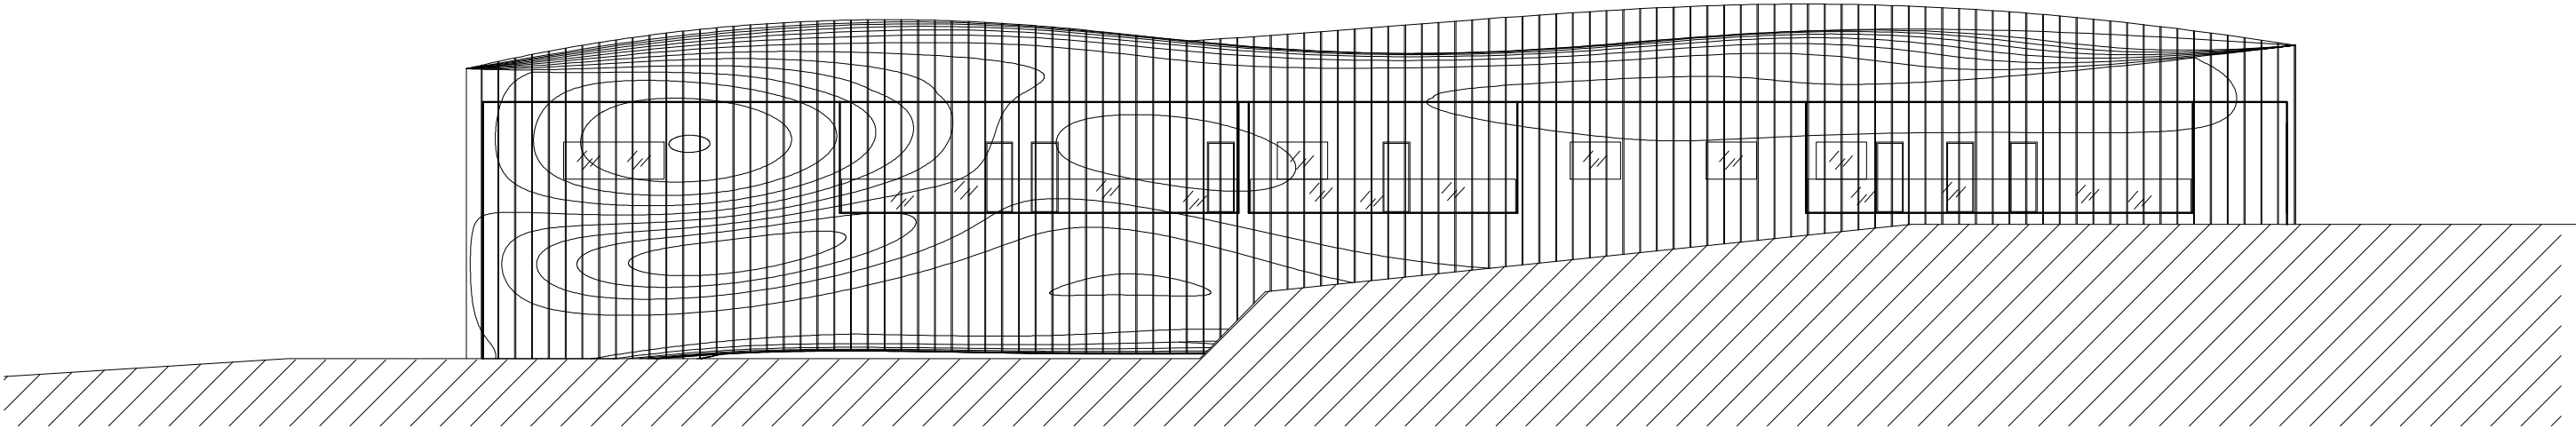


Pohled jihozápadní

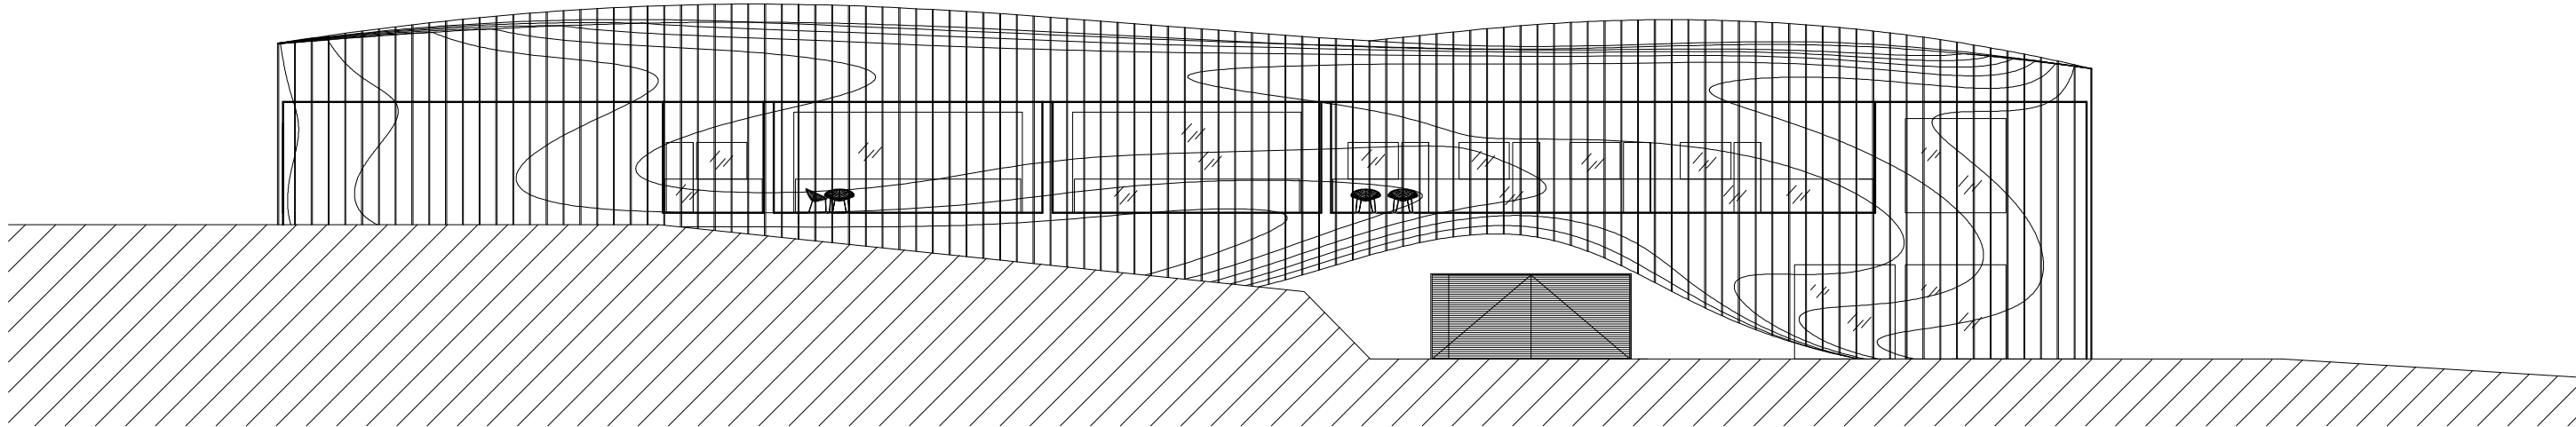

Řez B1 - B1

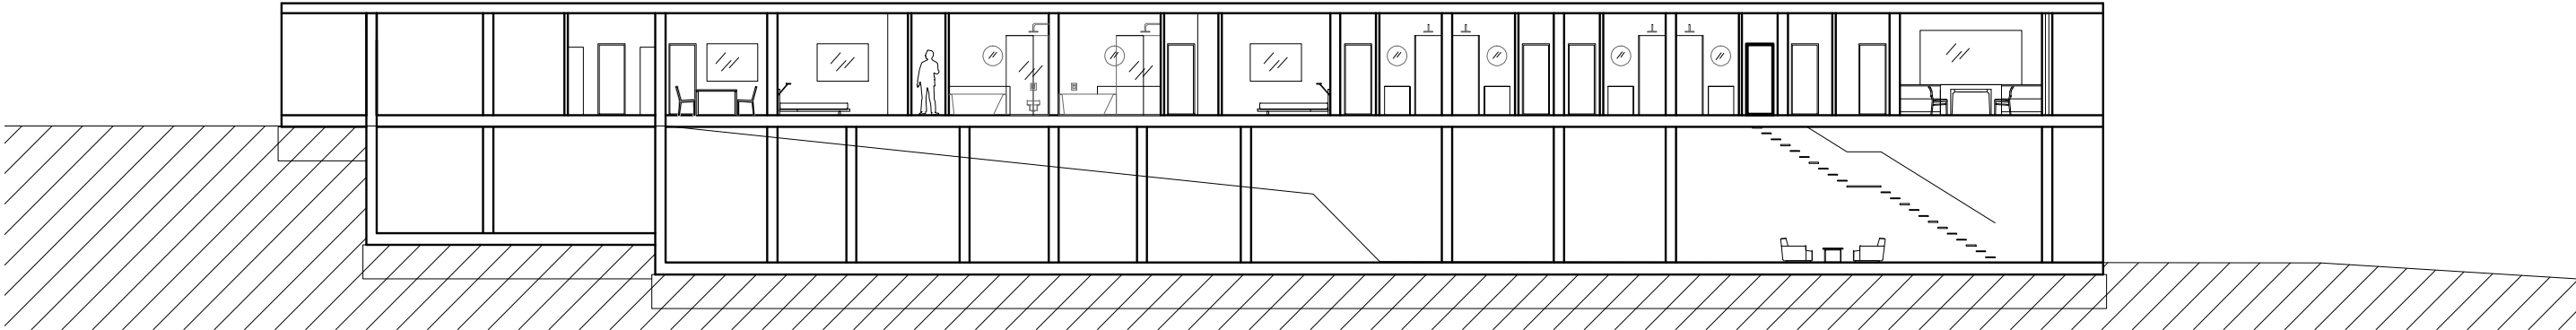


Řez B2 - B2

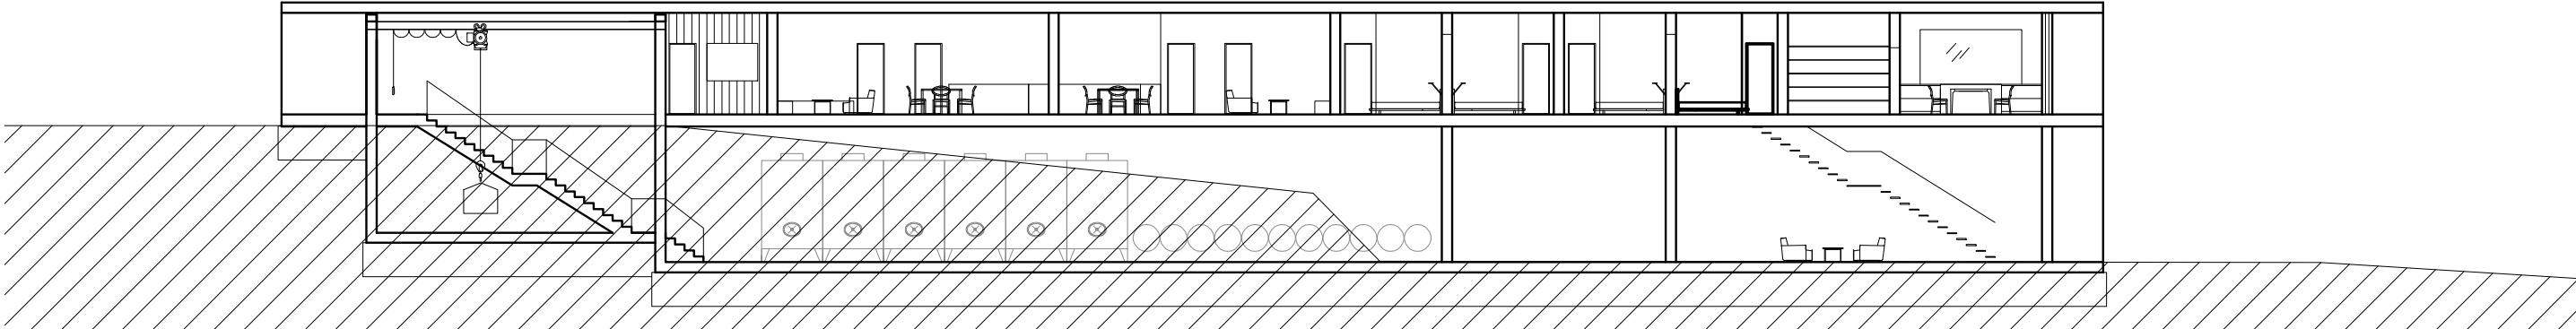


OBJEKT
VINAŘSTVÍ
Chlumčany

Řezy podélné
M 1:100


Pohled severozápadní

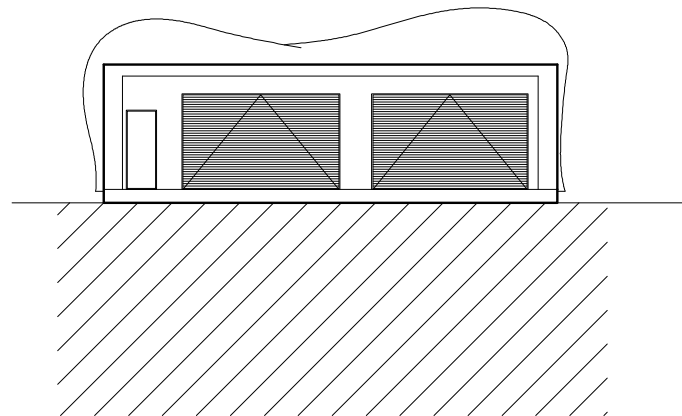


Řez A1 - A1

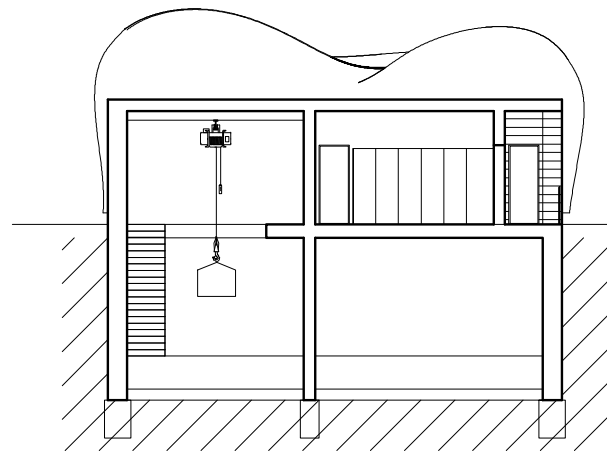


Řez A2 - A2

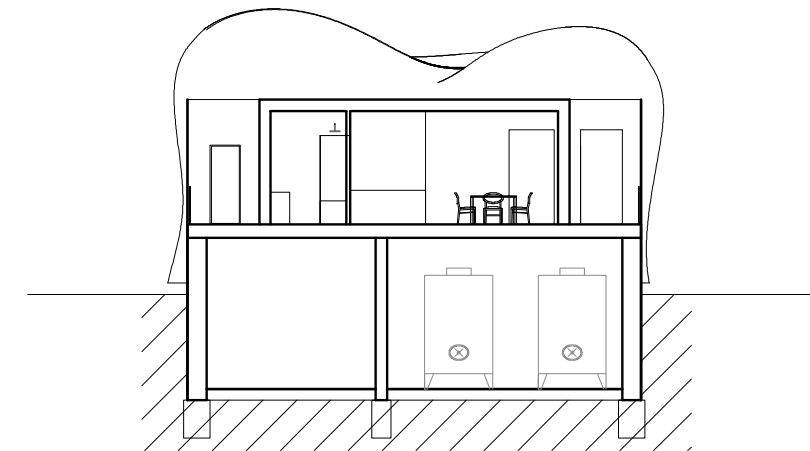


Řez A3 - A3

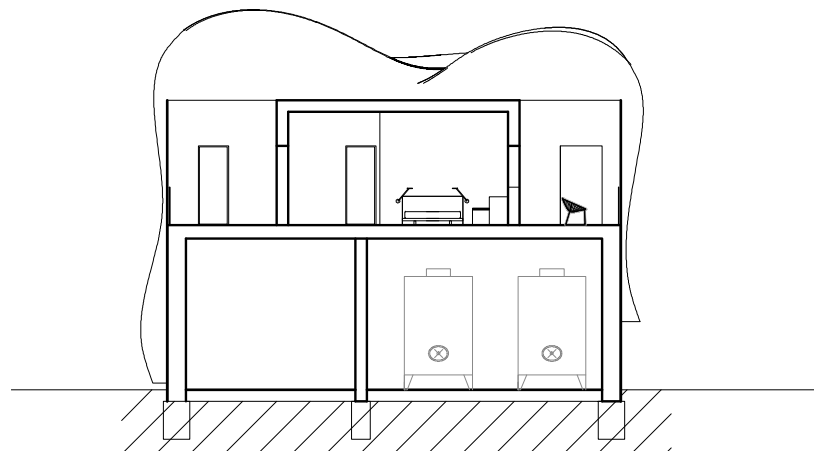





Řez A4 - A4

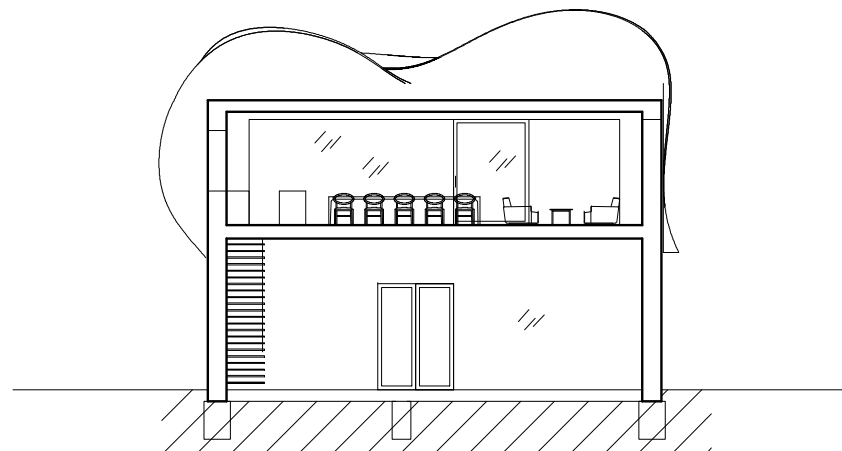

Pohled jihovýchodní

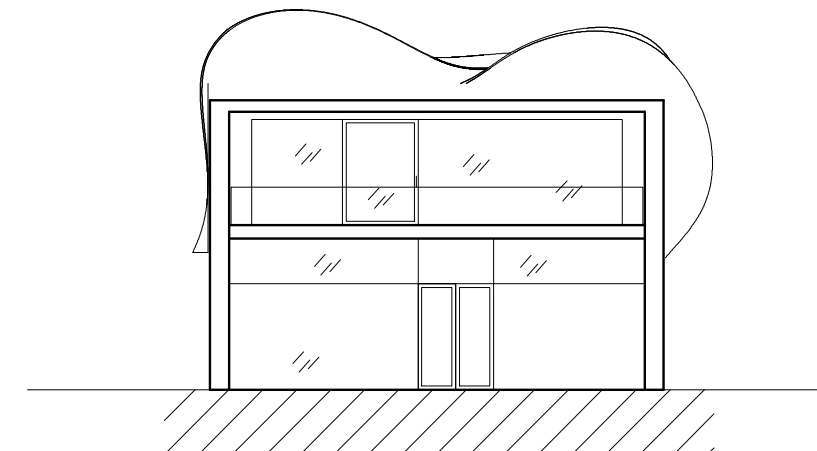

vizualizace

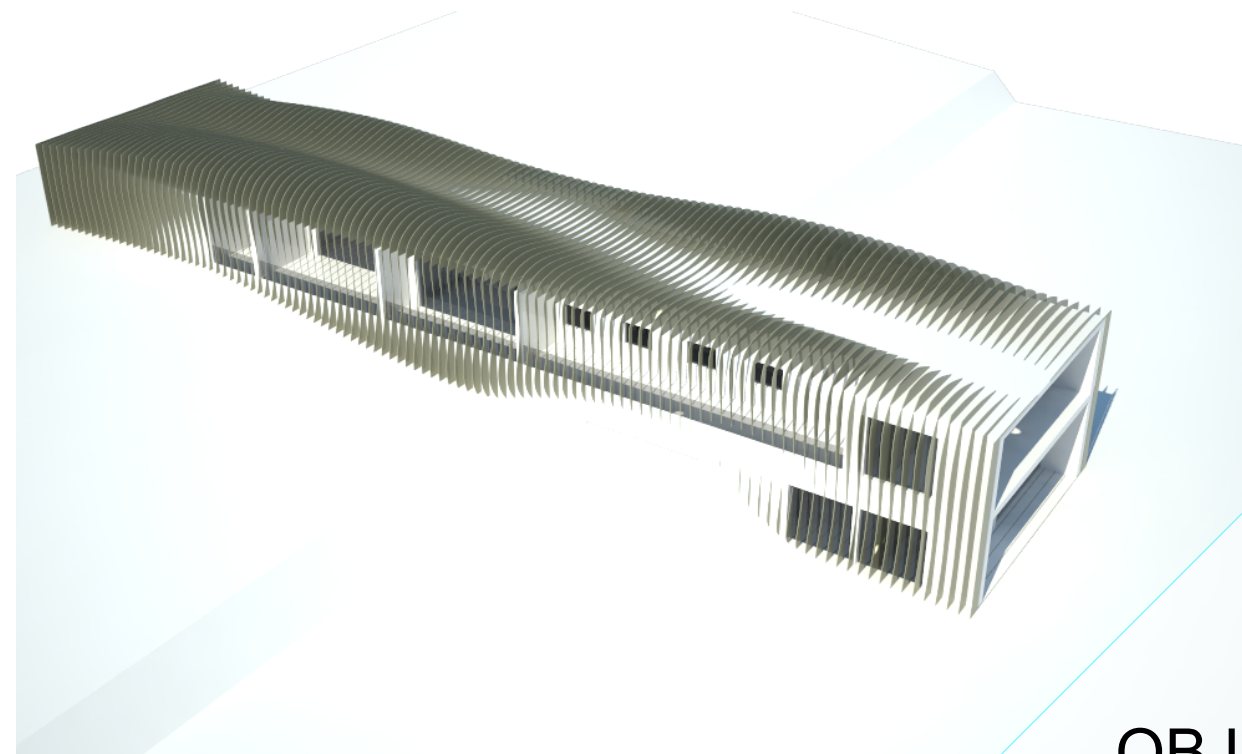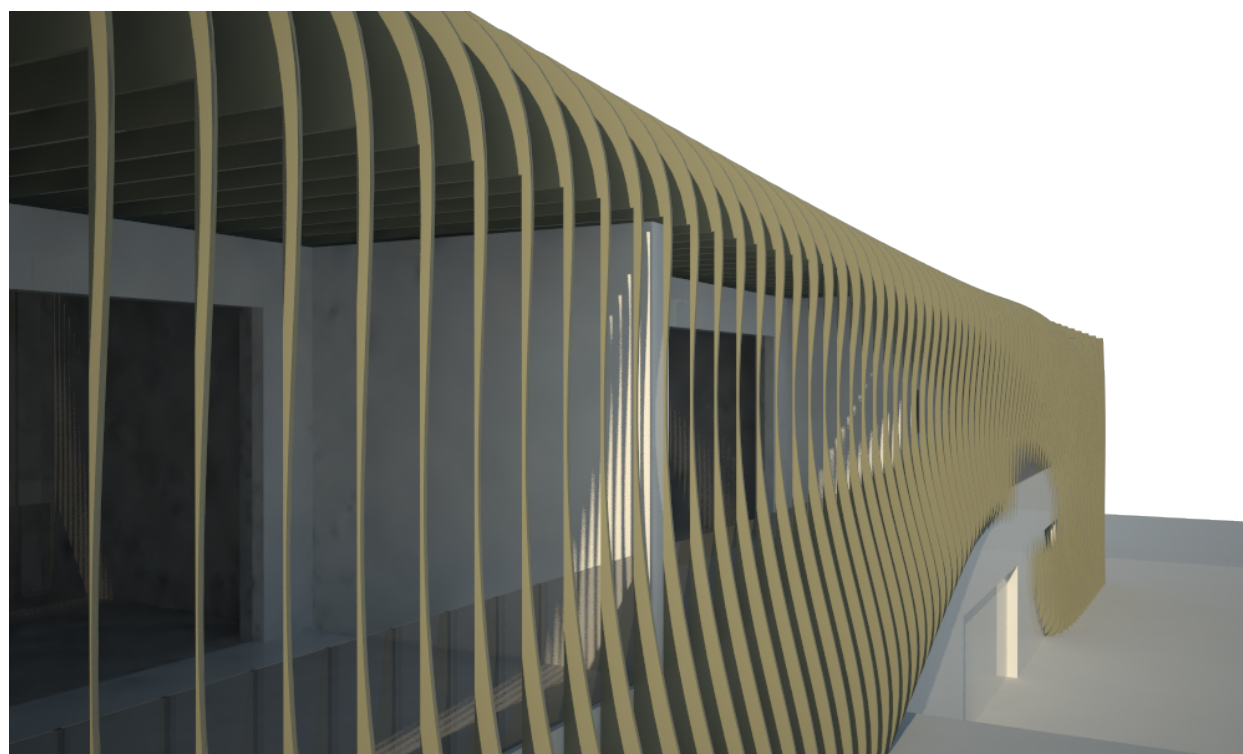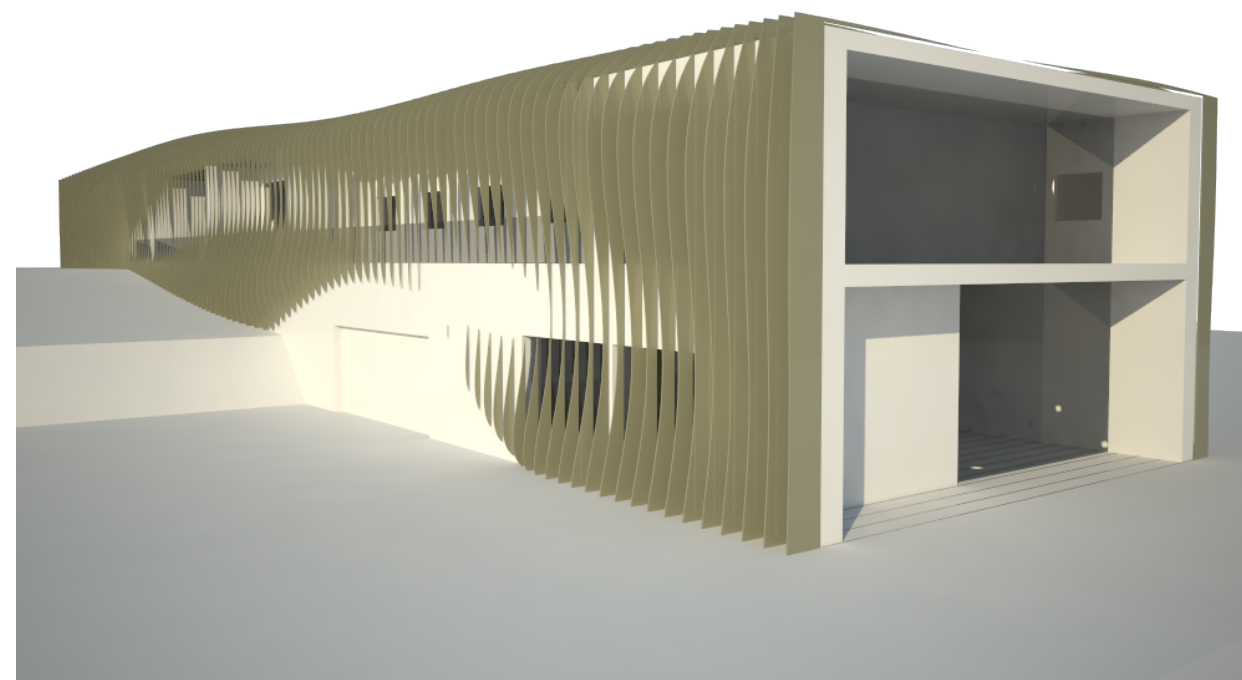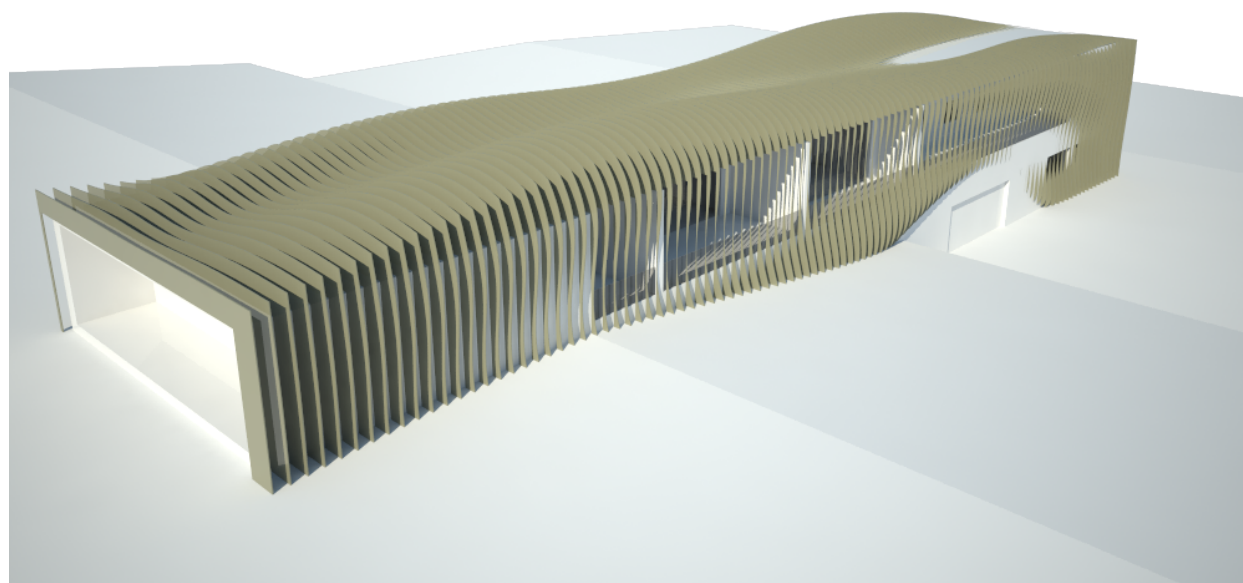

OBJEKT
VINAŘSTVÍ
Chlumčany

průvodní a technická zpráva

Sympatické spojení vína a architektury, které je už nějakou dobu součástí kulturního života u našich rakouských sousedů se dostává do obliby i v Čechách. Cílem návrhu bylo vytvořit výrazný element vložený doprostřed vinice, který by už zdálky lákal k návštěvě a říkal, že tady se vyrábí víno.

Objekt Vinařství v sobě spojuje několik funkcí - trvalé bydlení pro majitele a jeho sestru, výrobu vína, místo pro degustace a ubytování pro turisty. Pro uspořádání těchto funkcí pod jednu střechu bylo třeba sledovat jasný koncept. Zpracování vína i obytné a společenské prostory mají každý své specifické potřeby, proto byly od počátku odděleny do dvou pater.

Spodní patro, které je částečně zapuštěné v zemi zaujímá výroba vína a to nejjednodušším možným způsobem. Z jedné strany se do objektu víno "nasype" a z druhé se odváží jako hotový produkt v láhvích. Pro dosažení nejvyšší kvality vína využívá objekt upřednostňovanou technologii zpracování za pomoci gravitace. Jednotlivé fáze výroby se odehrávají v několika výškových úrovních.

Bydlení majitele a jeho rodiny je umístěno v horním patře mezi společenskými prostory pro hosty na jedné straně a počátkem výrobního procesu se zázemím pro zaměstnance na straně druhé. Na přání majitele je možné být neustále v kontaktu s procesem výroby vína a stejně tak být stále nablízku hostům. V obou patrech je možné přímou cestou projít z jednoho konce budovy na druhý. Dva podobně koncipované byty v požadované velikosti nabízejí rodině zadavatele pohodlné bydlení s životem na vinici.

Obdivovatelé vína i architektury jsou uvítáni v přízemním foyer, kde je umístěna vinotéka a mají možnost přímo nahlédnout do výrobního procesu, nebo se mohou po schodech přemístit do prvního patra, kde je pro ně připravená multifunkční degustační místnost a jednoduché ubytování ve čtyřech pokojích s příslušenstvím.

Život na vinici znamená stálé spojení s přírodou, které si pan majitel zvolil a nabízí ho okusit i svým hostům. Všechny obytné jednotky mají svou vlastní terasu. Přístupy k pokojům a další cesty domem jsou vedeny venkovními pavlačovými chodbami a exteriery místnostmi stírajícími hranice mezi venkem a vnitřkem, které zároveň rozšiřují možnosti využití společenské místnosti a umožňují výhled do krajiny "na každém kroku".

Jednoduchá forma kvádrů pojme všechny funkce v ideálním uspořádání, obvodový plášť potom reprezentuje funkci objektu. Spodní část stavby je železobetonovou konstrukcí, která dovoluje prostory s velkými rozpory bez podpor a zapuštění části objektu do země za příznivého poměru s cenou. Horní patro potom tvoří dřevostavba, která tolik nezatěžuje spodní podlaží bez podpor. Obvodový plášť, který zároveň zajišťuje zastínění budovy, je tvořen dřevěnými lamelami, které jsou zavětrovány propojením jednotlivých dílů mezi sebou a tuhým spojením s nosnou konstrukcí stavby.

OBJEKT
VINAŘSTVÍ
Chlumčany