



Bydlení na Pekařské

Multifunkční objekt na nároží ulic Pekařská a Anenská v Brně

Vypracoval: Roman Ehl

Vedoucí práce: Ing. arch. akad. arch. Jan Hendrych

Bakalářská práce

Multifunkční objekt na nároží ulic Pekařská a Anenská v Brně

Vypracoval: Roman Ehl

Vedoucí práce: Ing. arch. akad. arch. Jan Hendrych

Asistent: Ing. arch. Ing. Jiří Jandourek

Fakulta umění a architektury

Technická univerzita v Liberci

Letní semestr 2013 / 2014

Obsah

Anotace

Analytická část

Rozbor místa

Situace širších vztahů M 1 : 2000

Situace M 1 : 500

Fotodokumentace - současné a historické fotografie

Parcela na historických mapách

Potenciál místa ?

Vlastní návrh

Koncept, idea

Situace - návrh

Půdorys 2PP - vjezd do garáží

Půdorys 1PP - parter

Půdorys 1NP

Půdorys 2NP

Půdorys 3NP

Půdorys 4NP - typické podlaží

Řez A - A'

Řez B - B'

Řez C - C'

Pohled ulice Pekařská

Pohled ulice Anenská

Pohled

Vizualizace exteriéru

Vizualizace interiéru

Konstrukce, technická zpráva

Detail M 1:20

Fotodokumentace místa



Pekařská ulice



Rodinné domky v Anenské ulici



Historické mapy



1858 Doležalův plán



1900 situační plán





1906 katastrální plán




1925 Situační plán






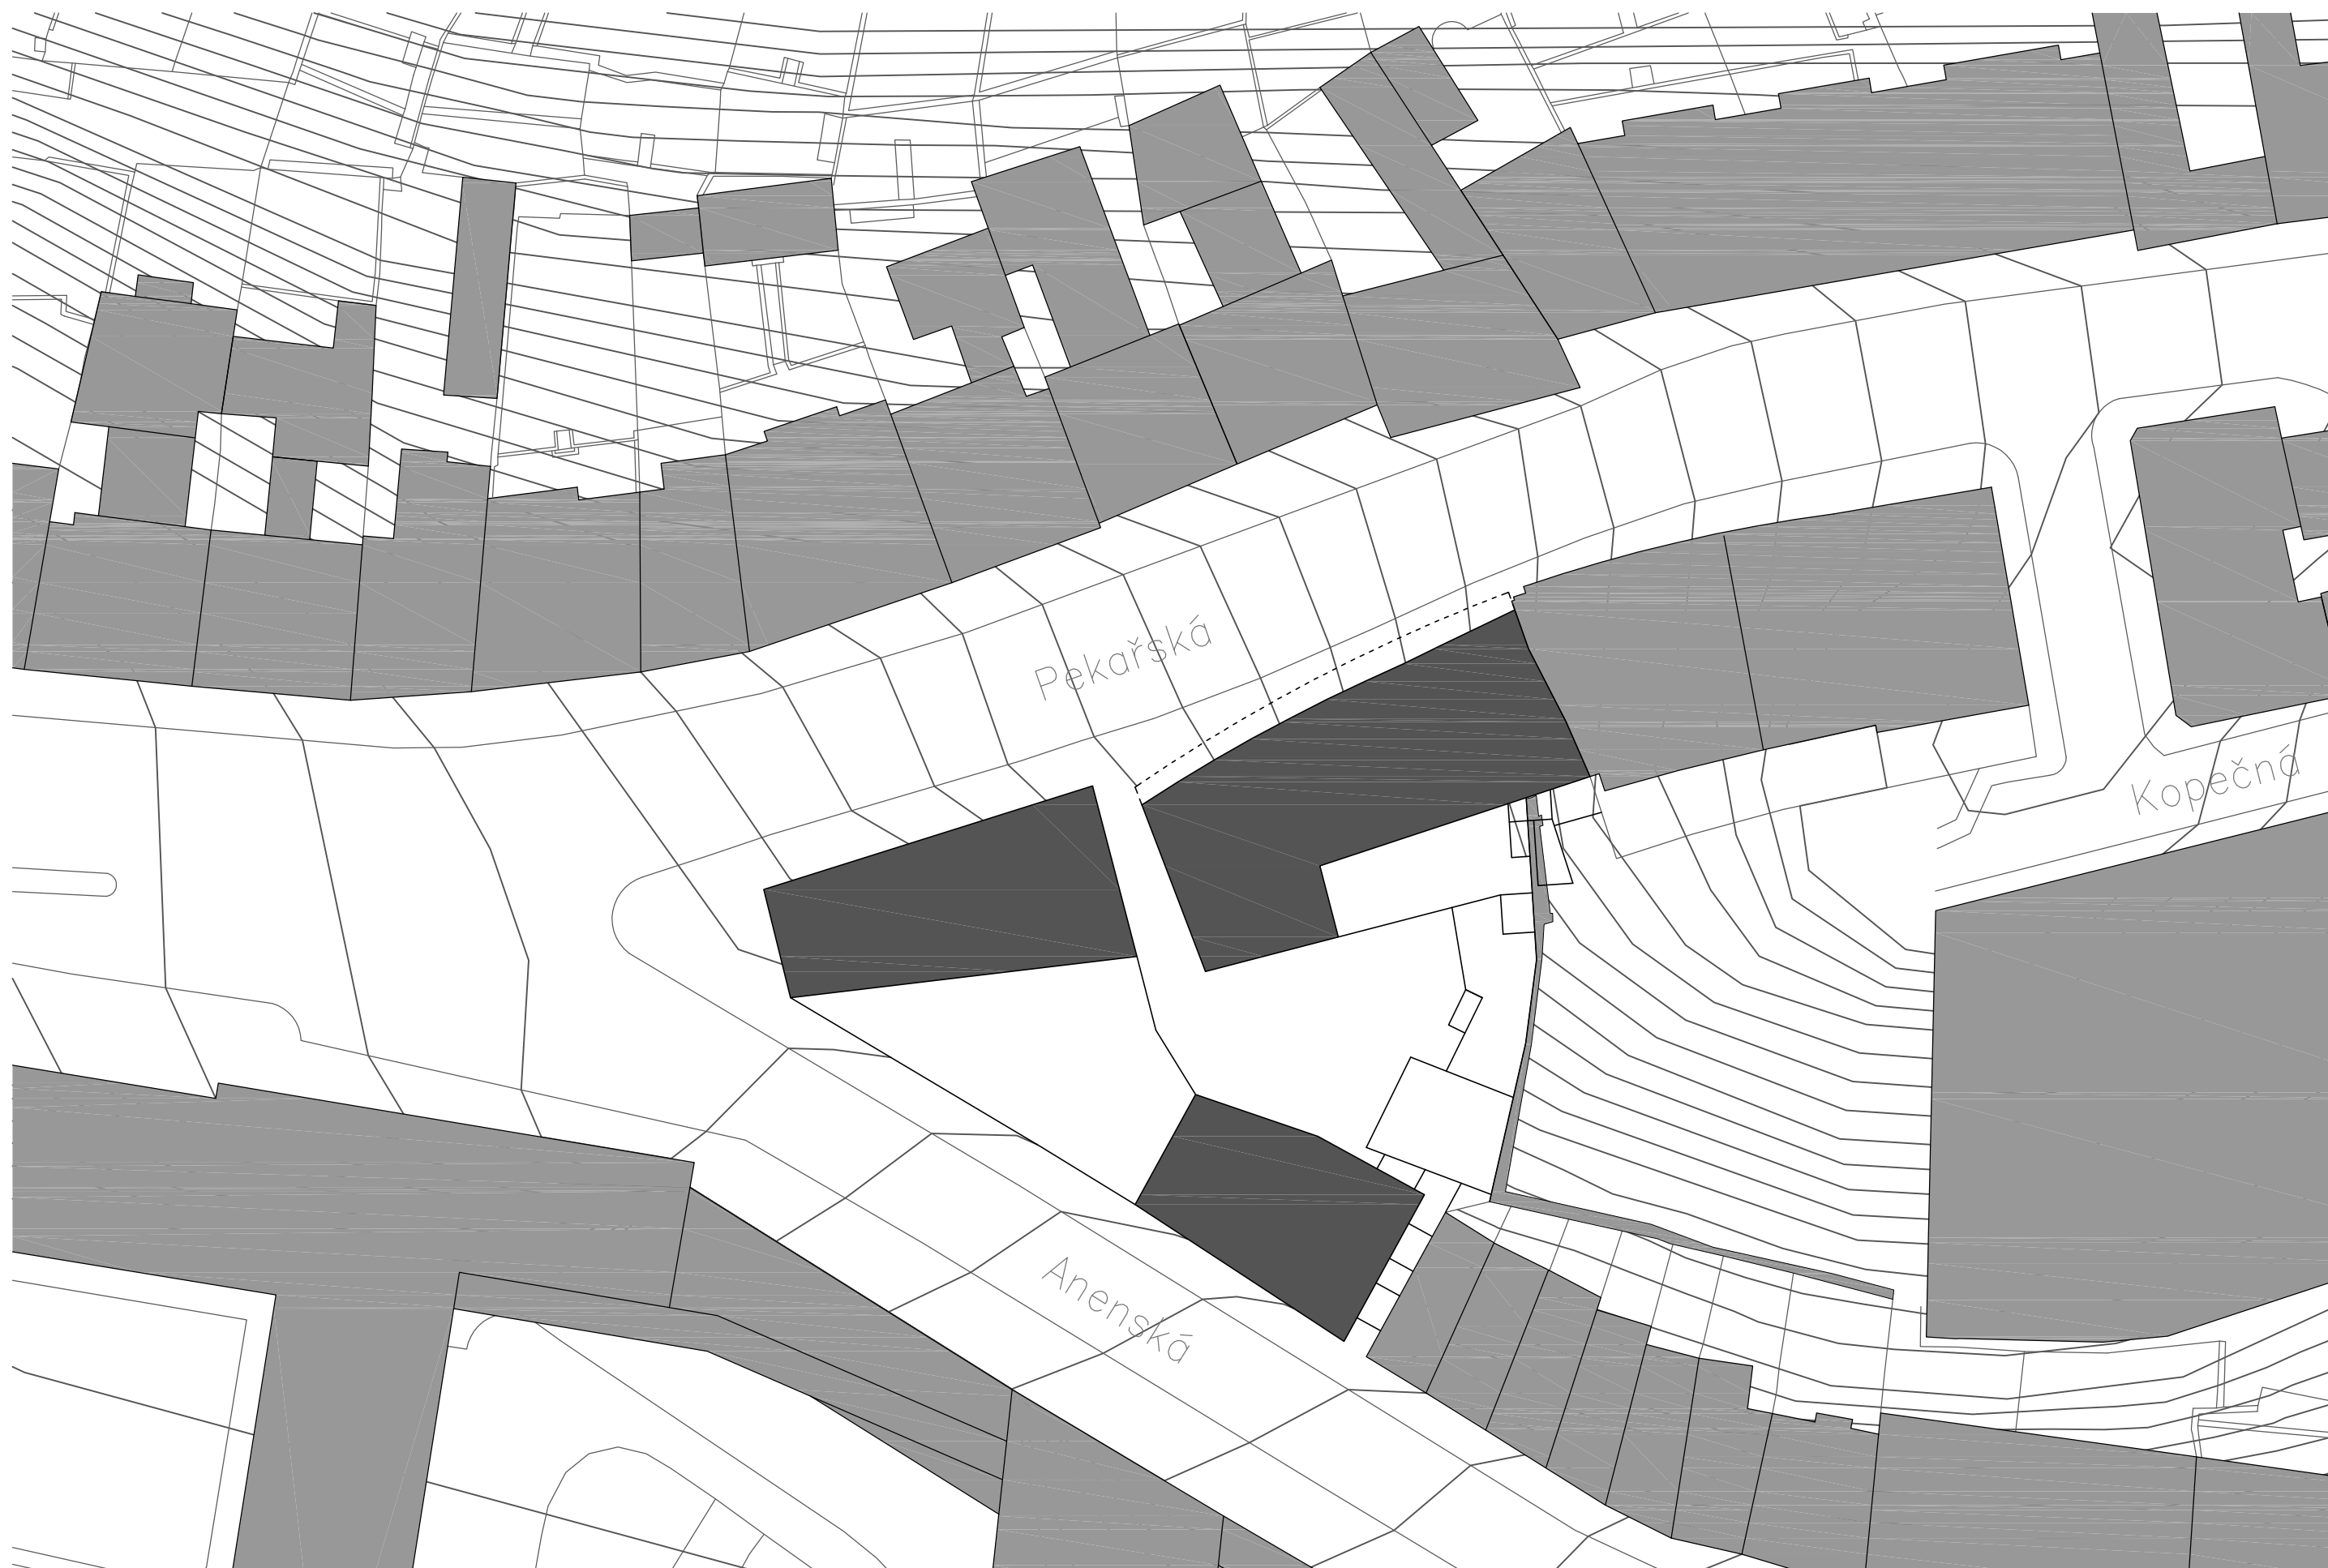

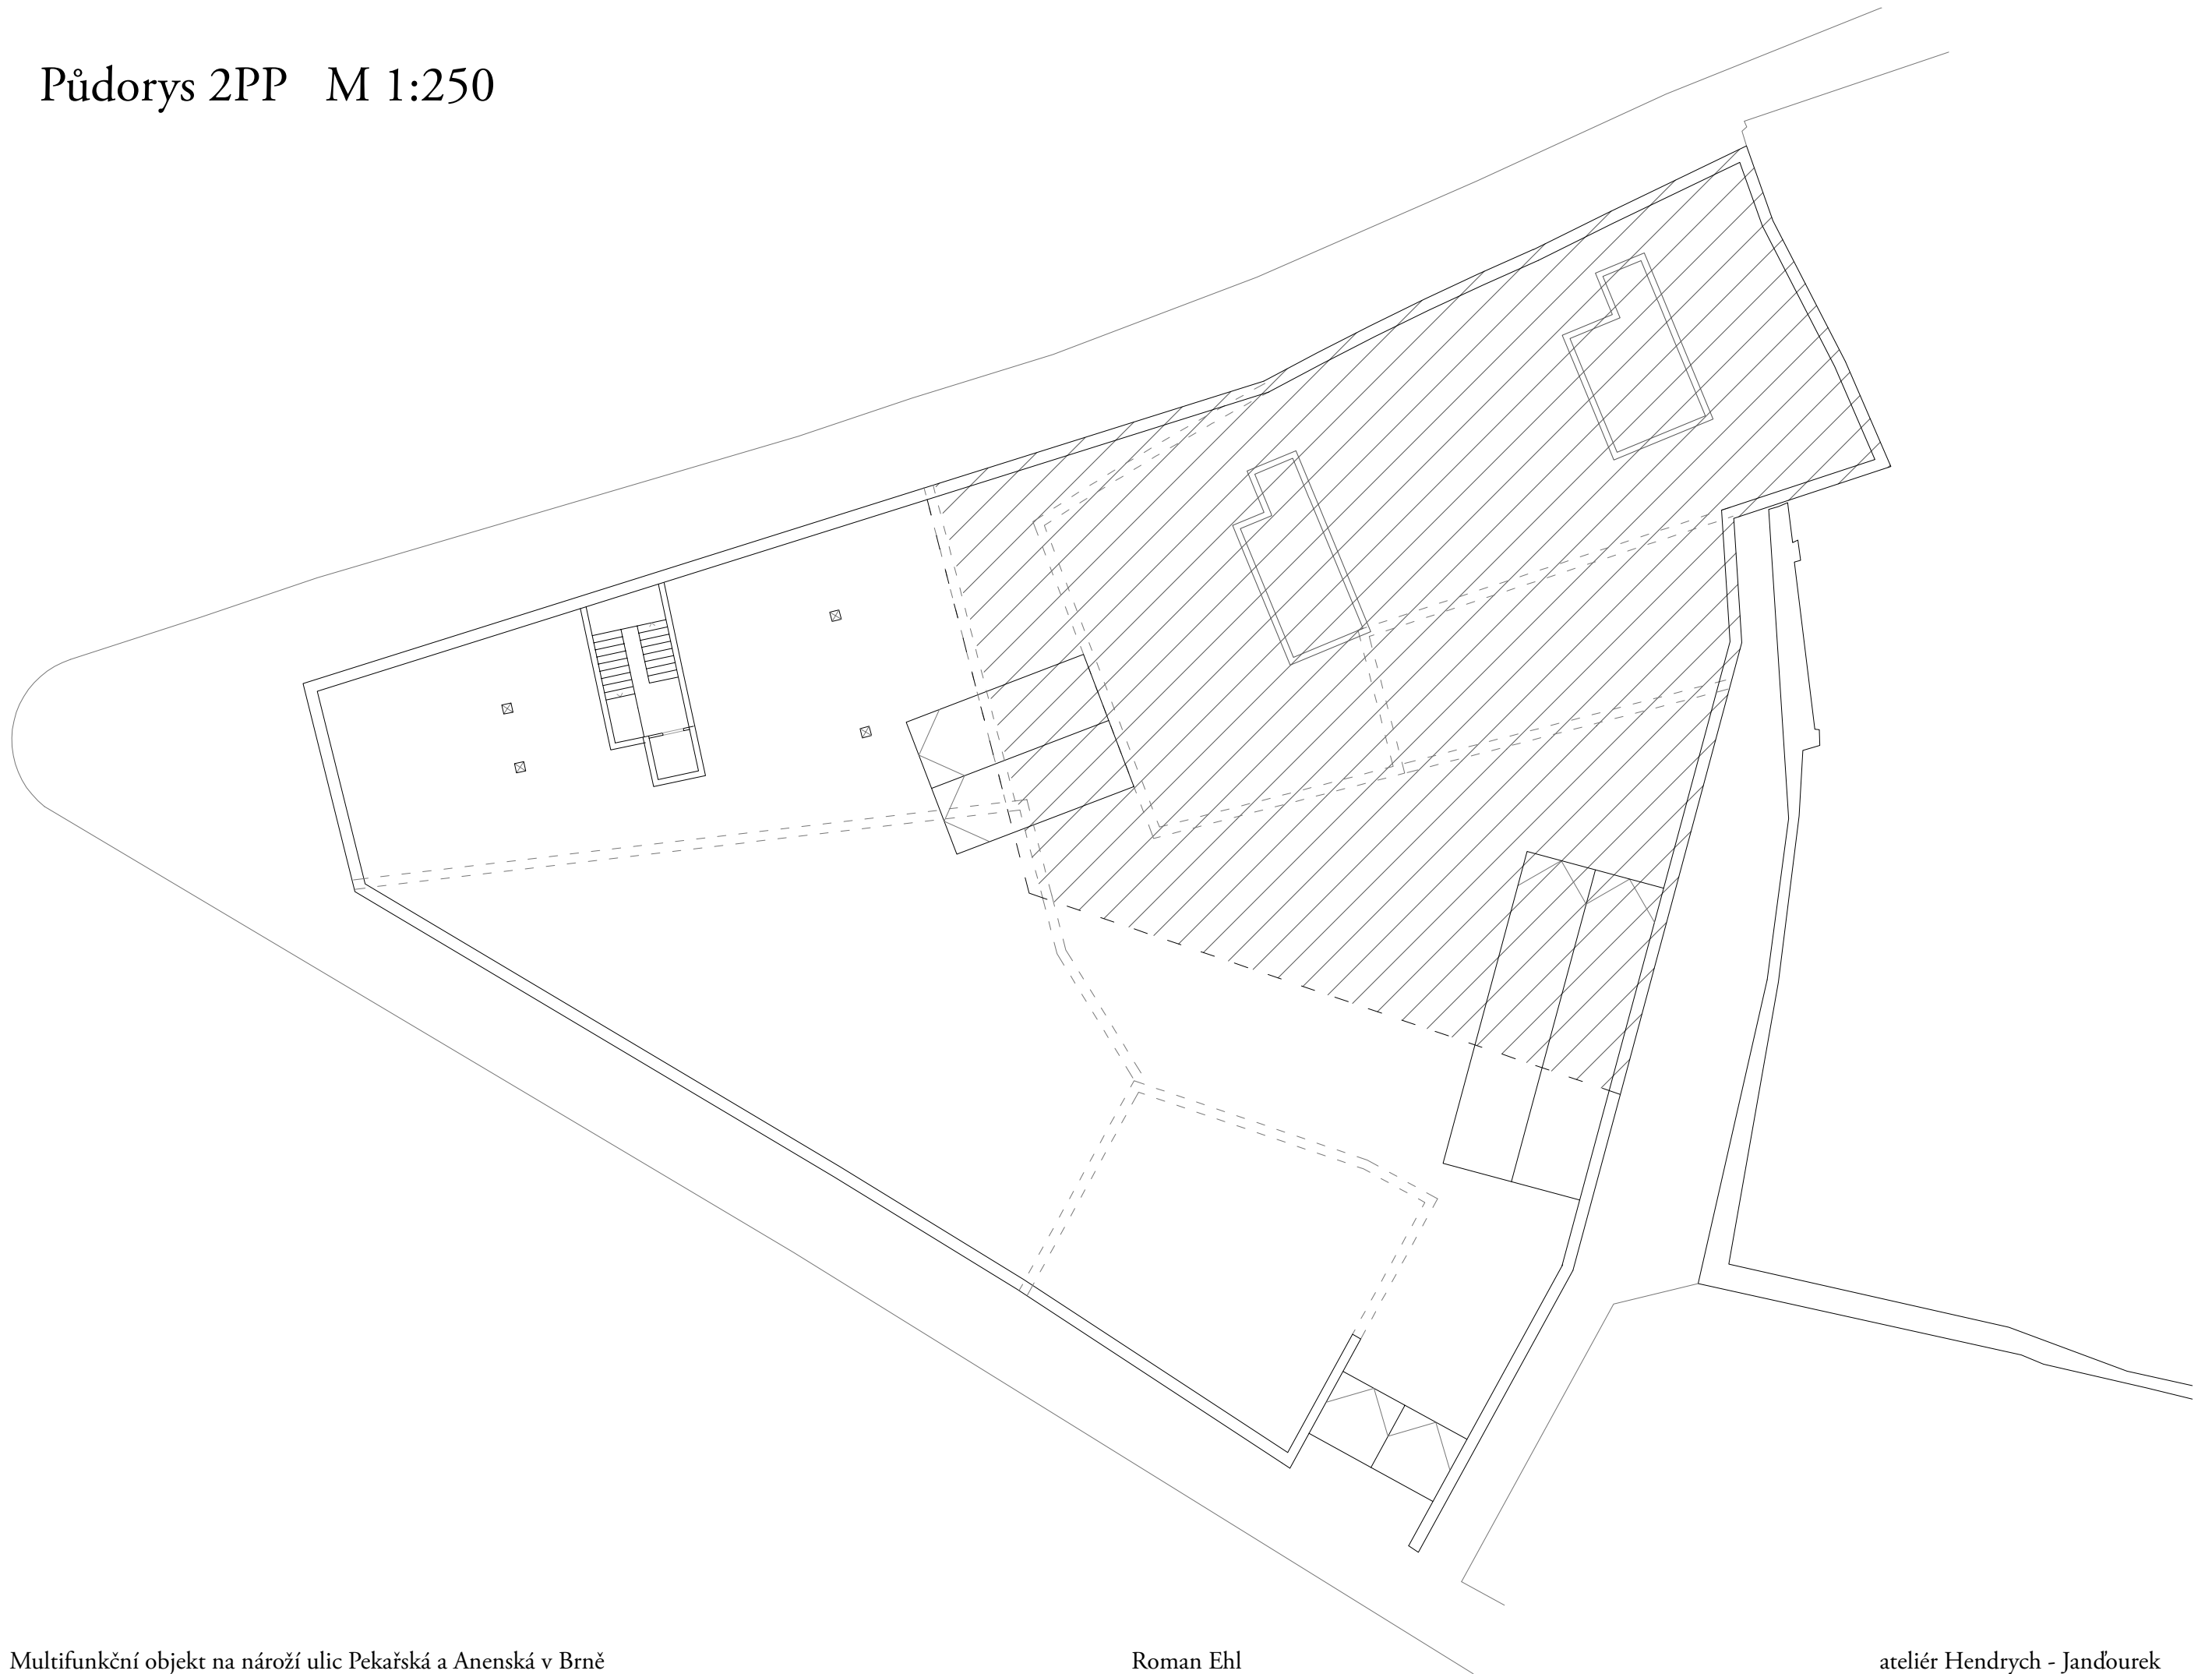

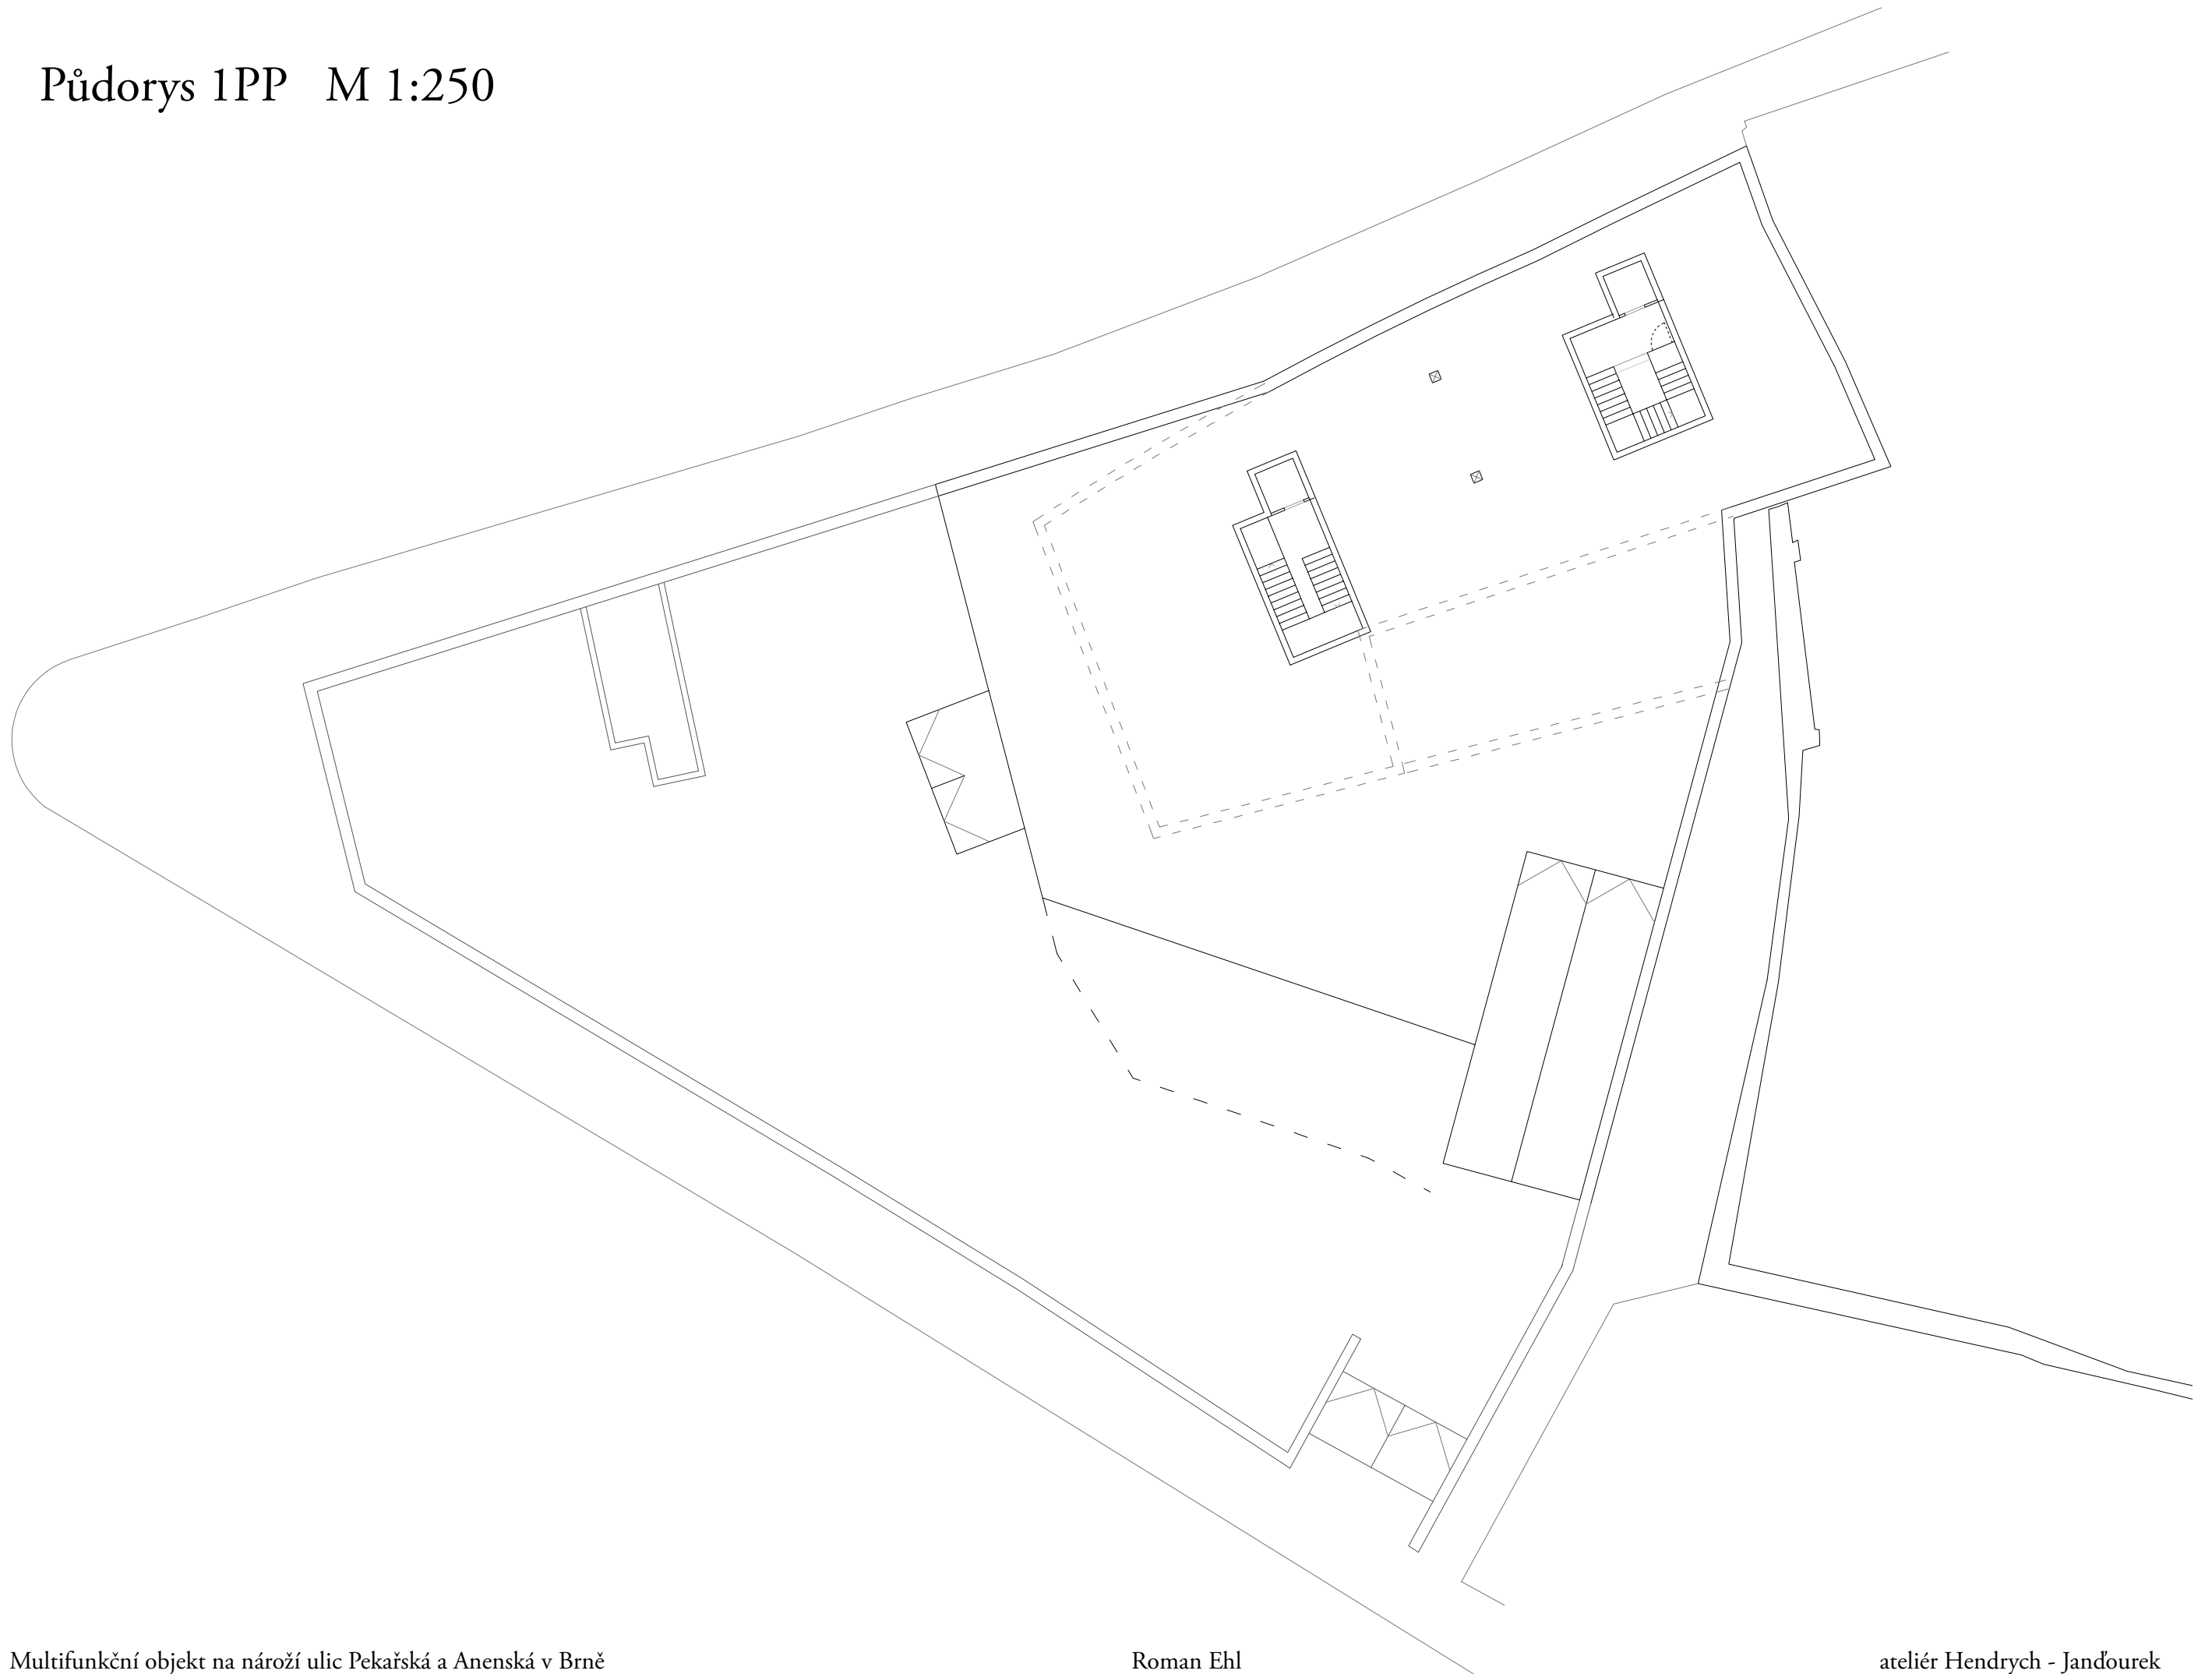


Půdorysy - dům 1 M 1:250

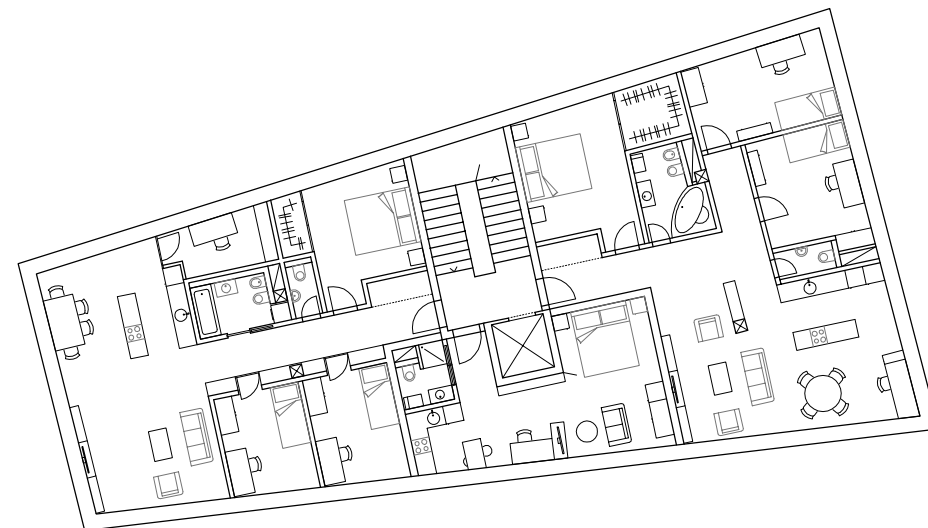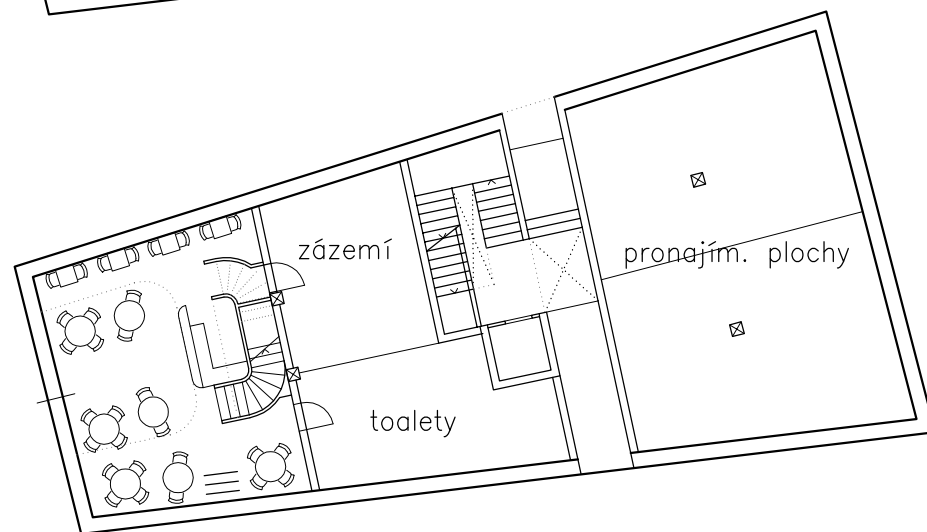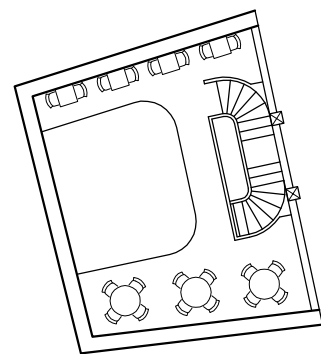

typické podlaží

parter

Řez podélný M 1:250

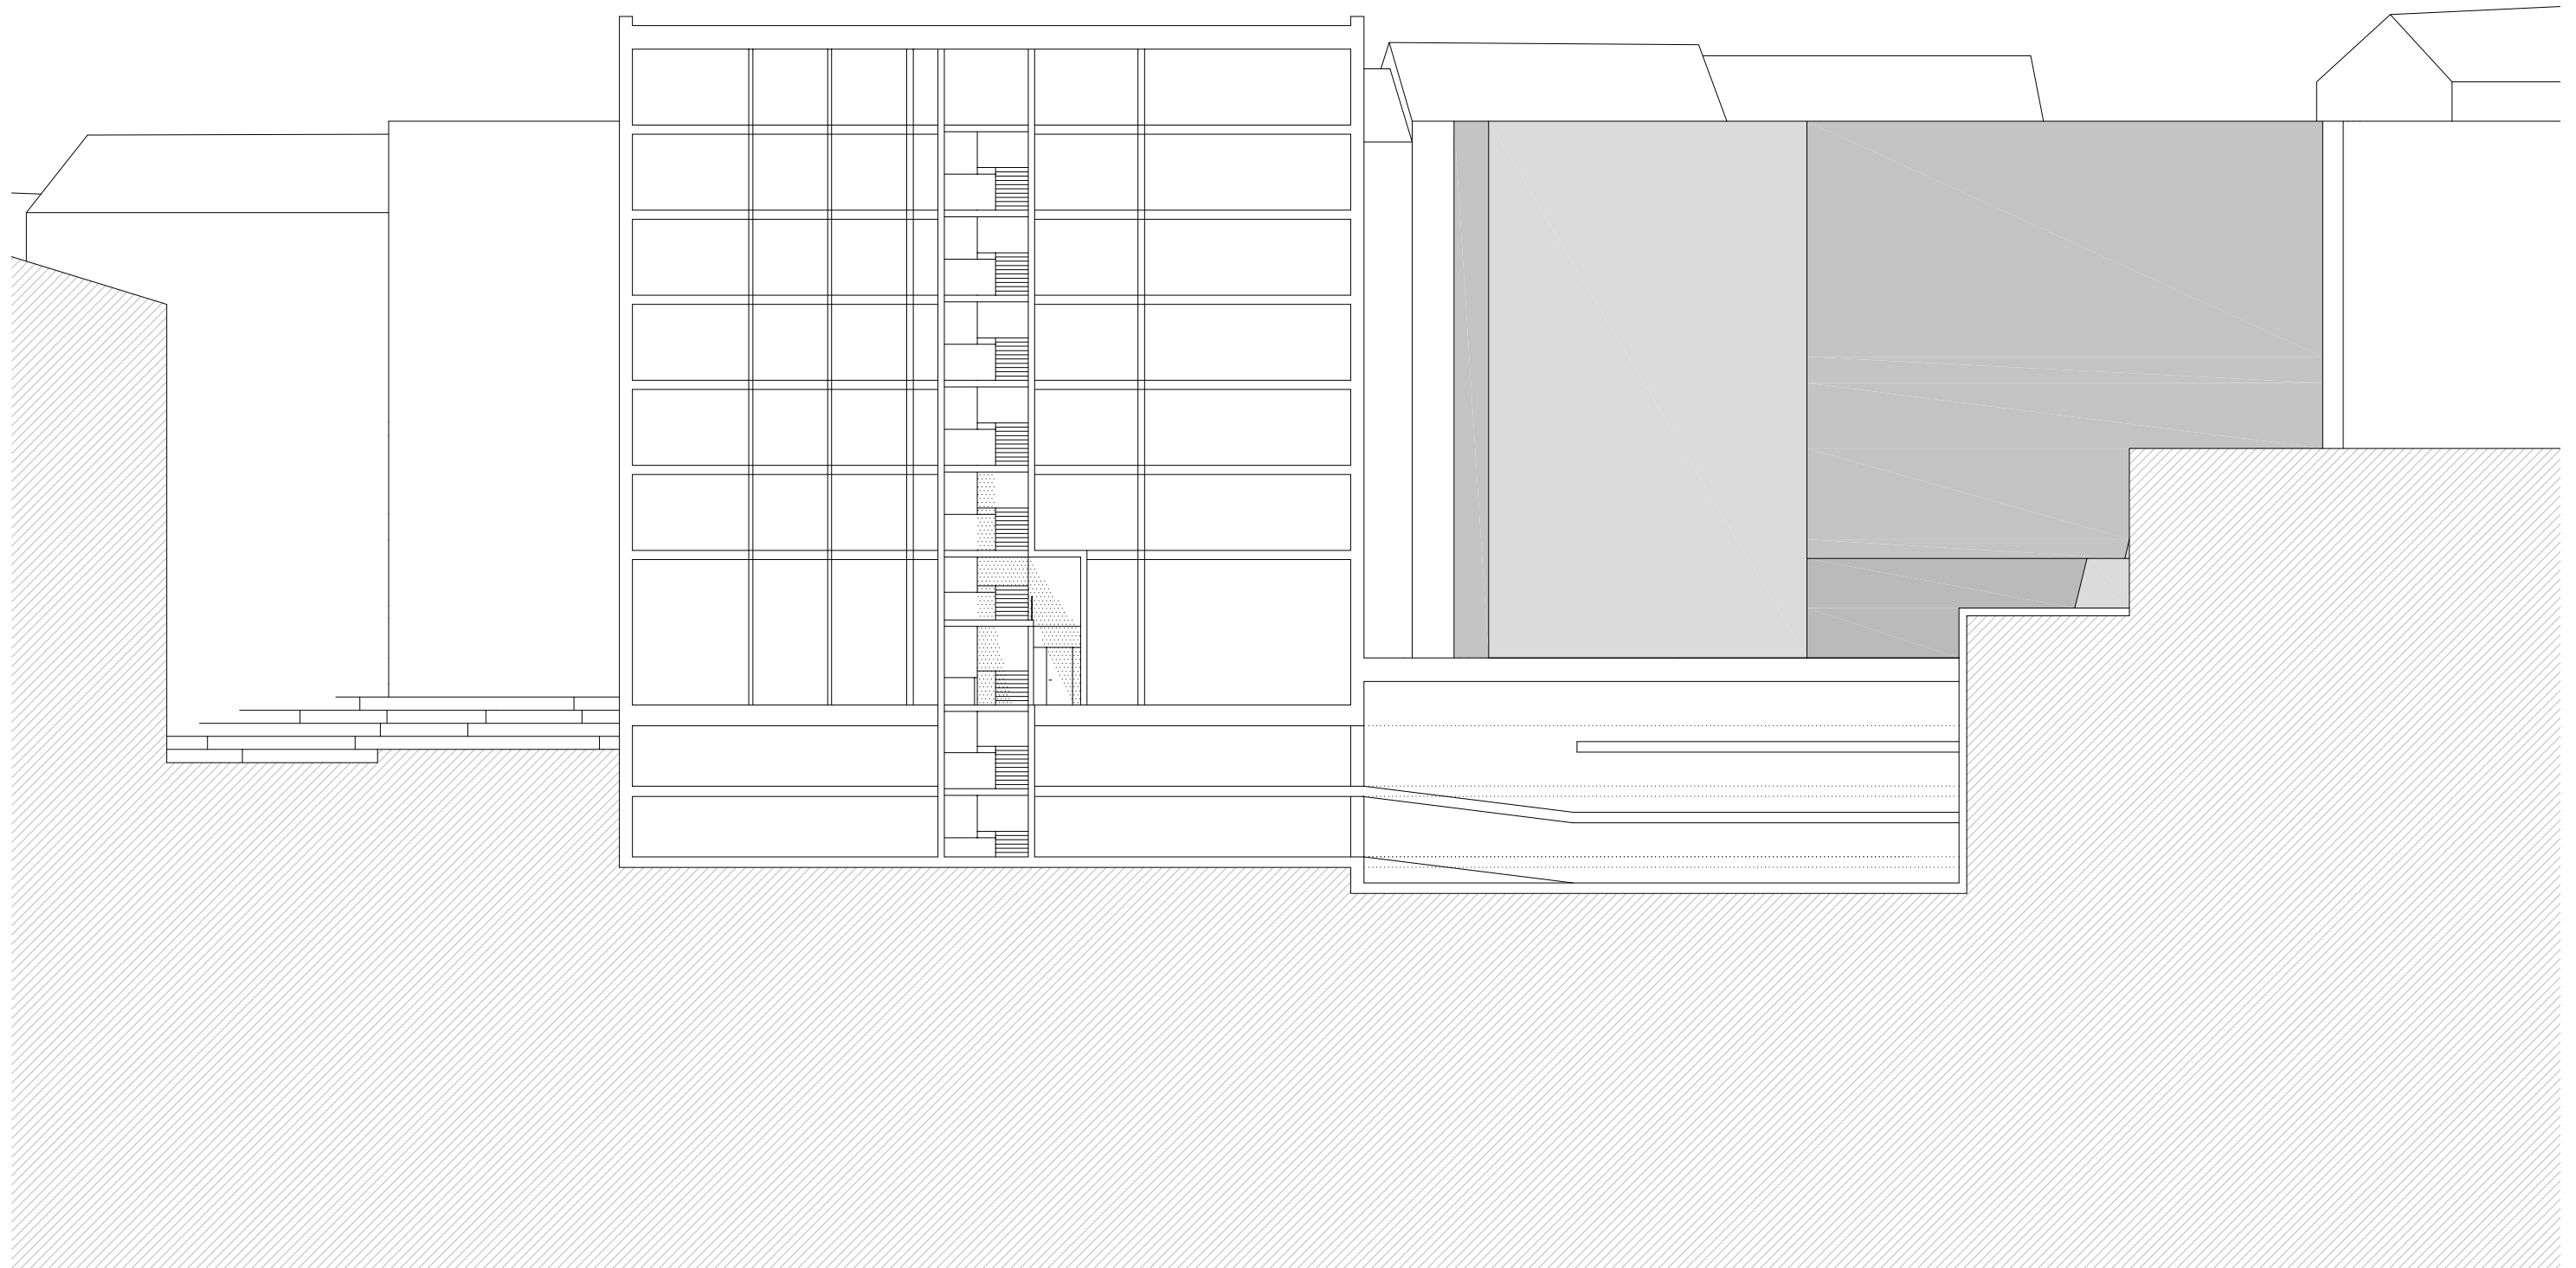

Vizualizace exteriéru



