




Prz A - A'

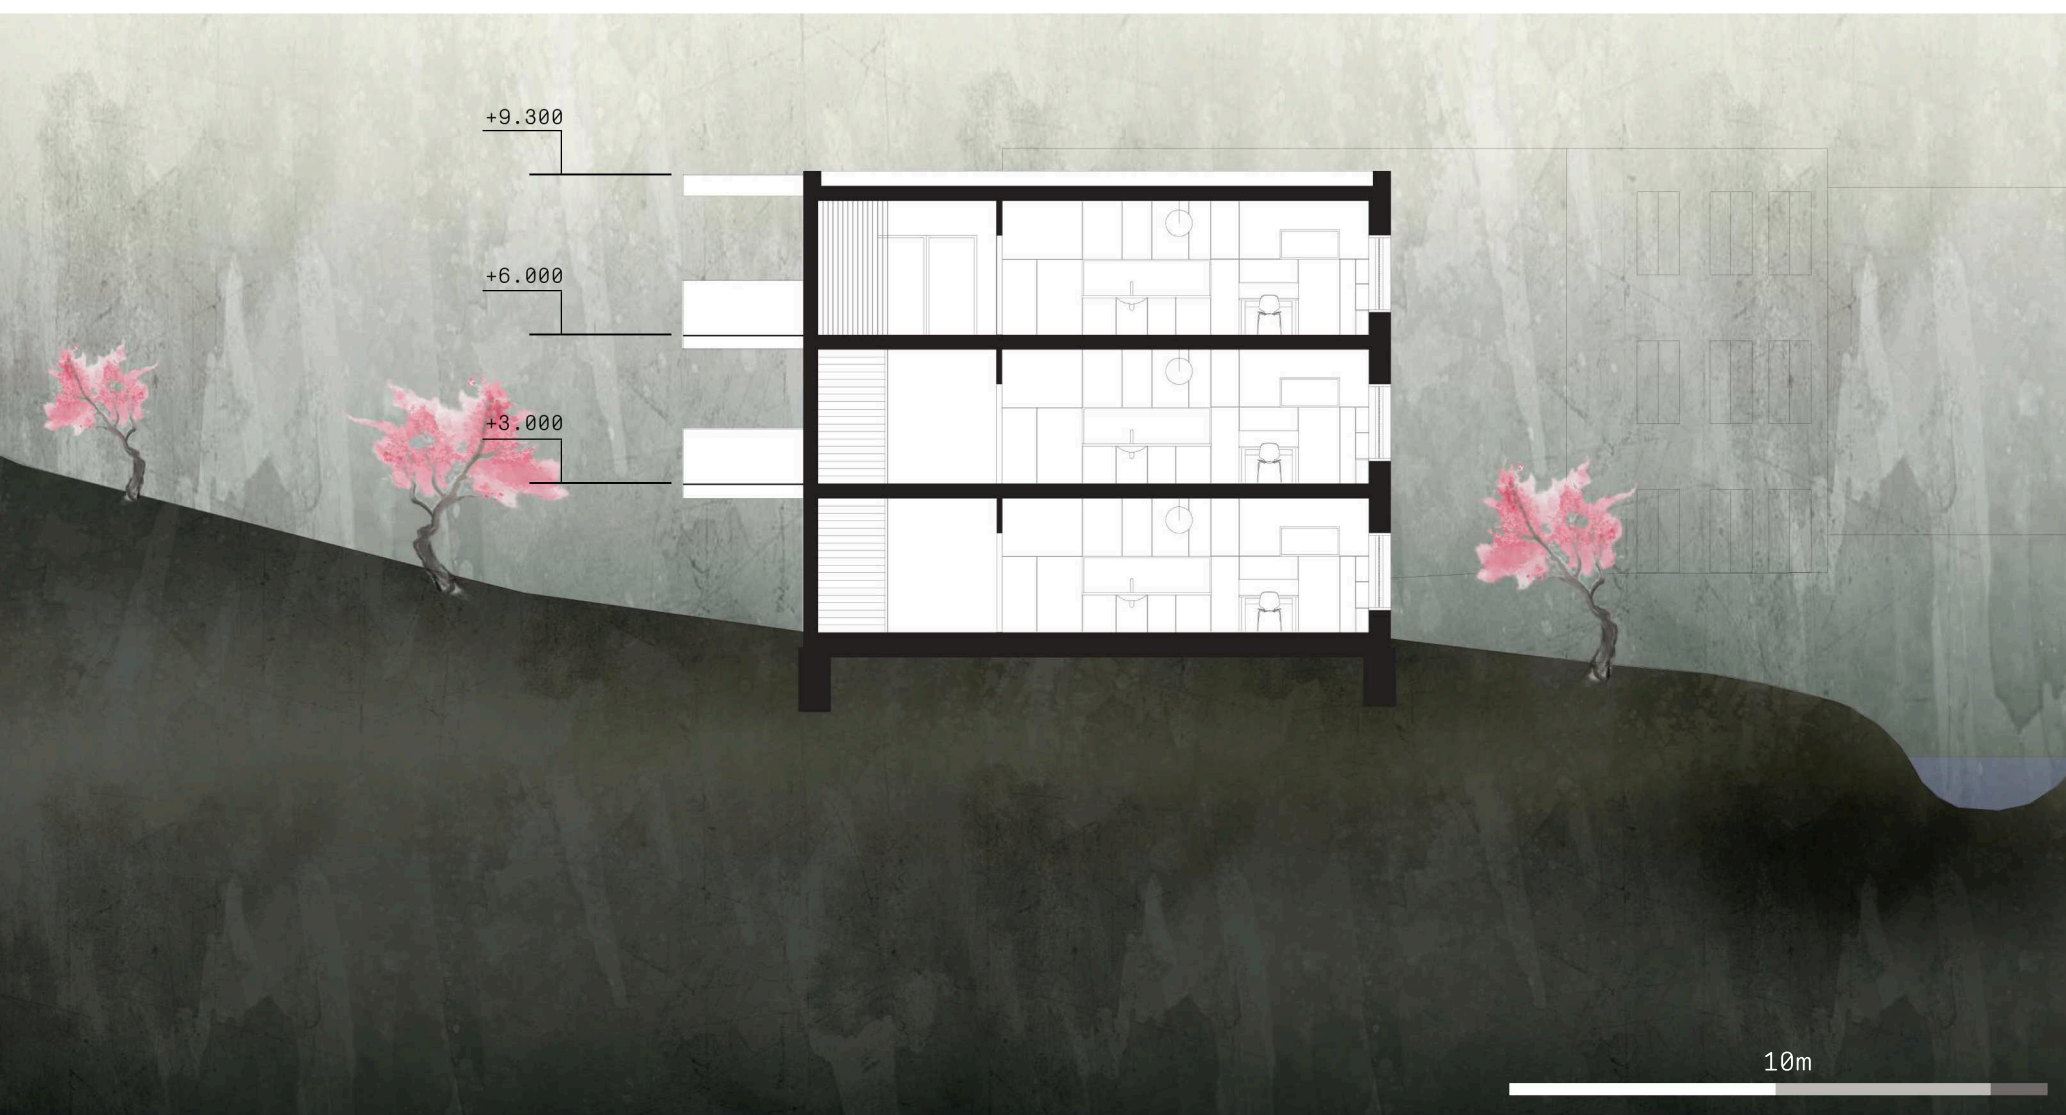


Prz B - B'

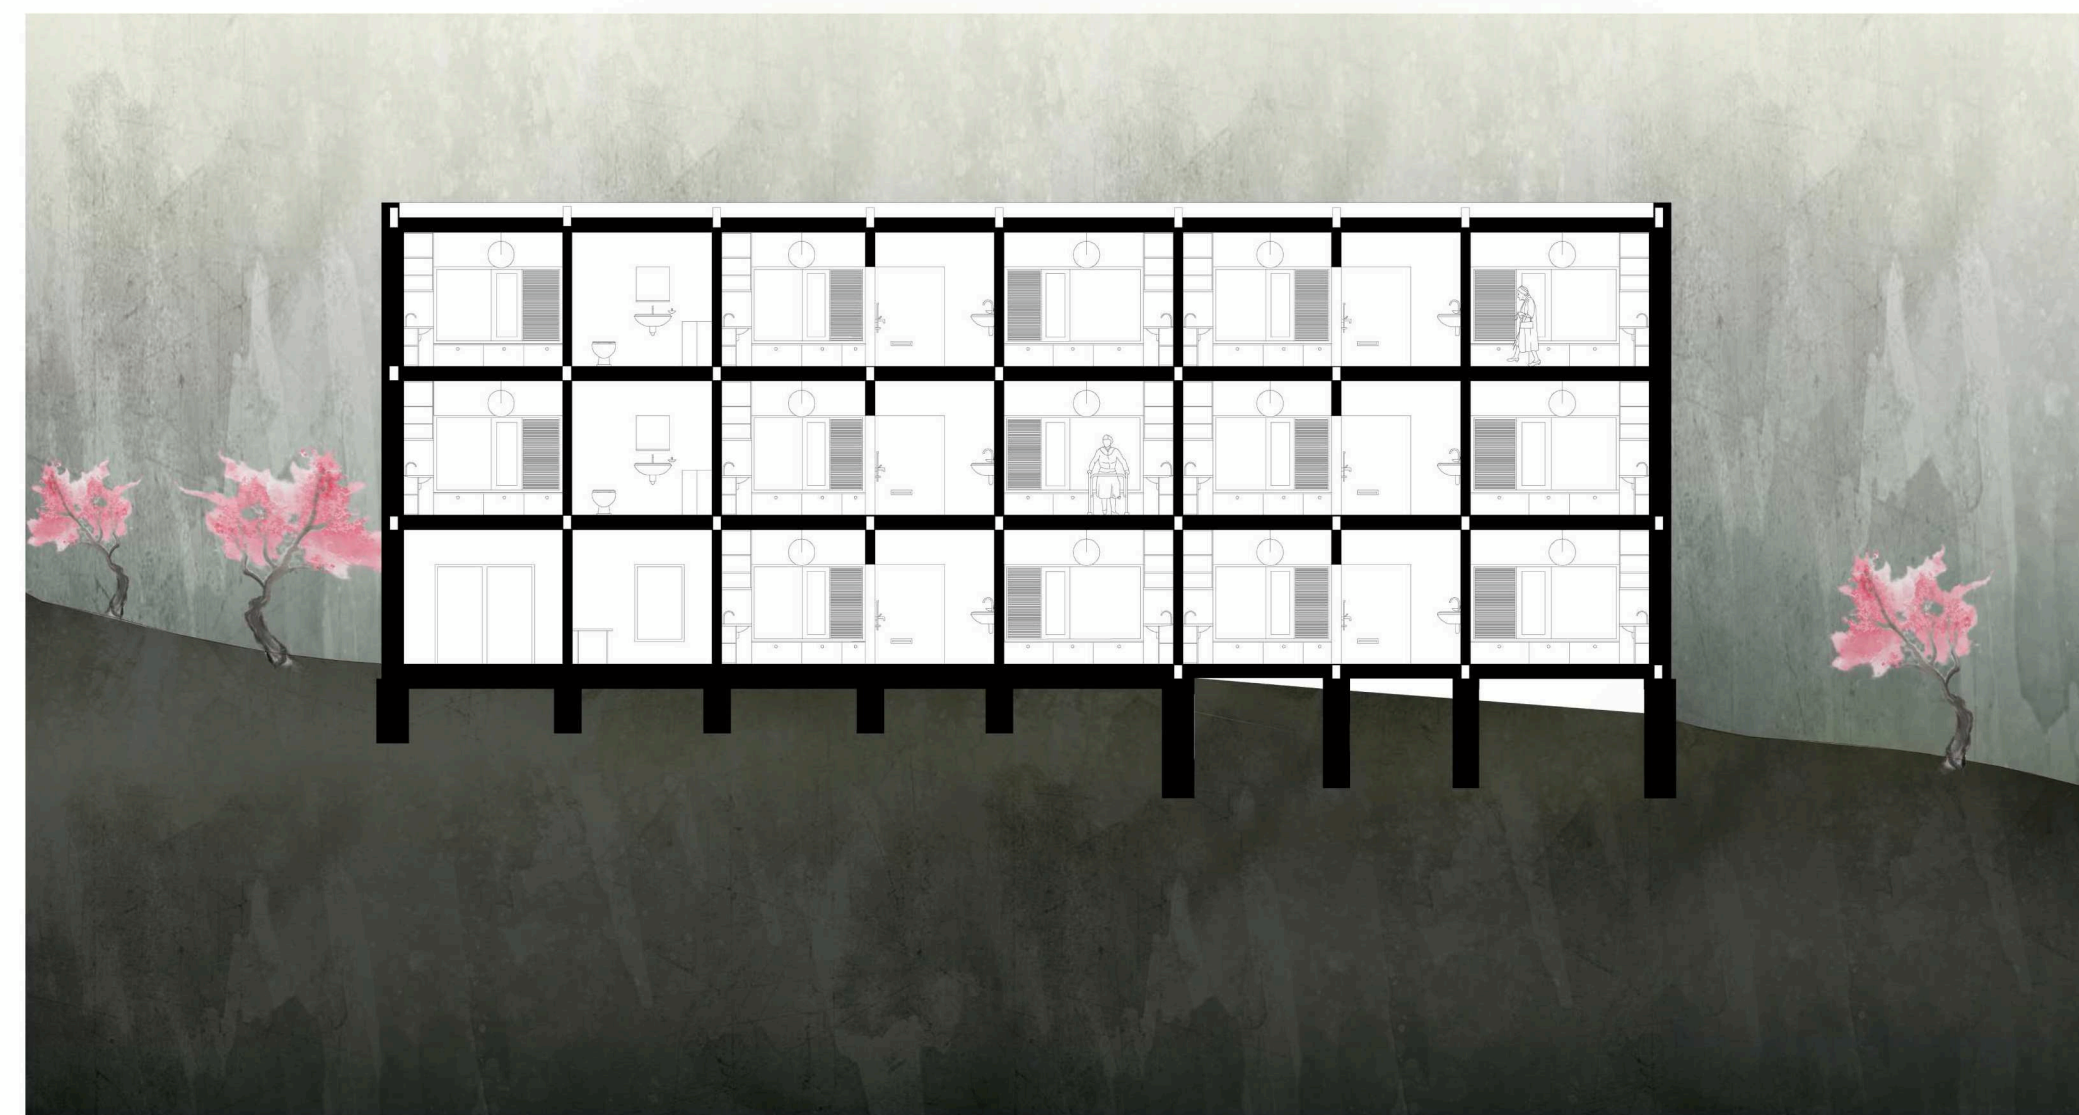


Prz C - C'

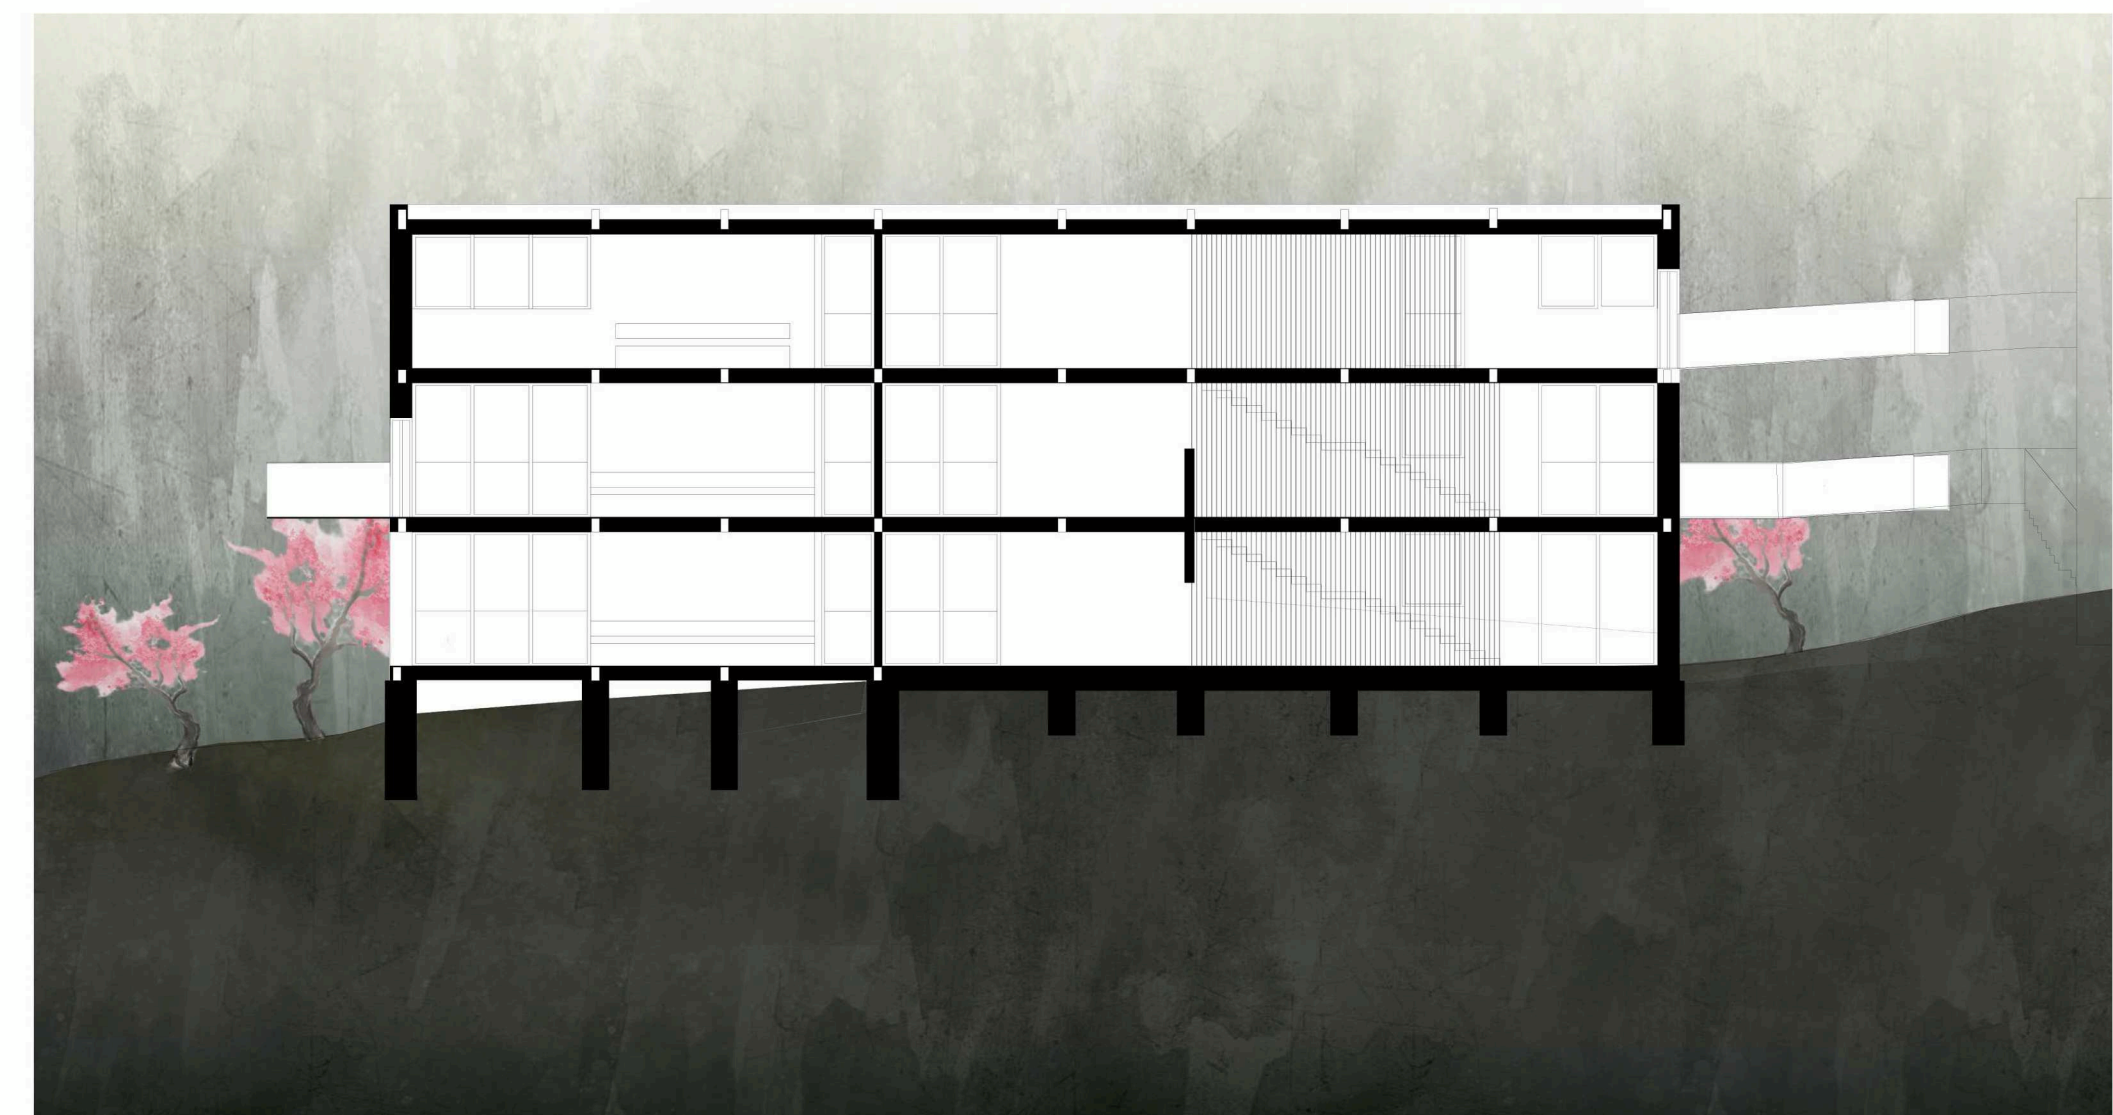


Prz D - D'

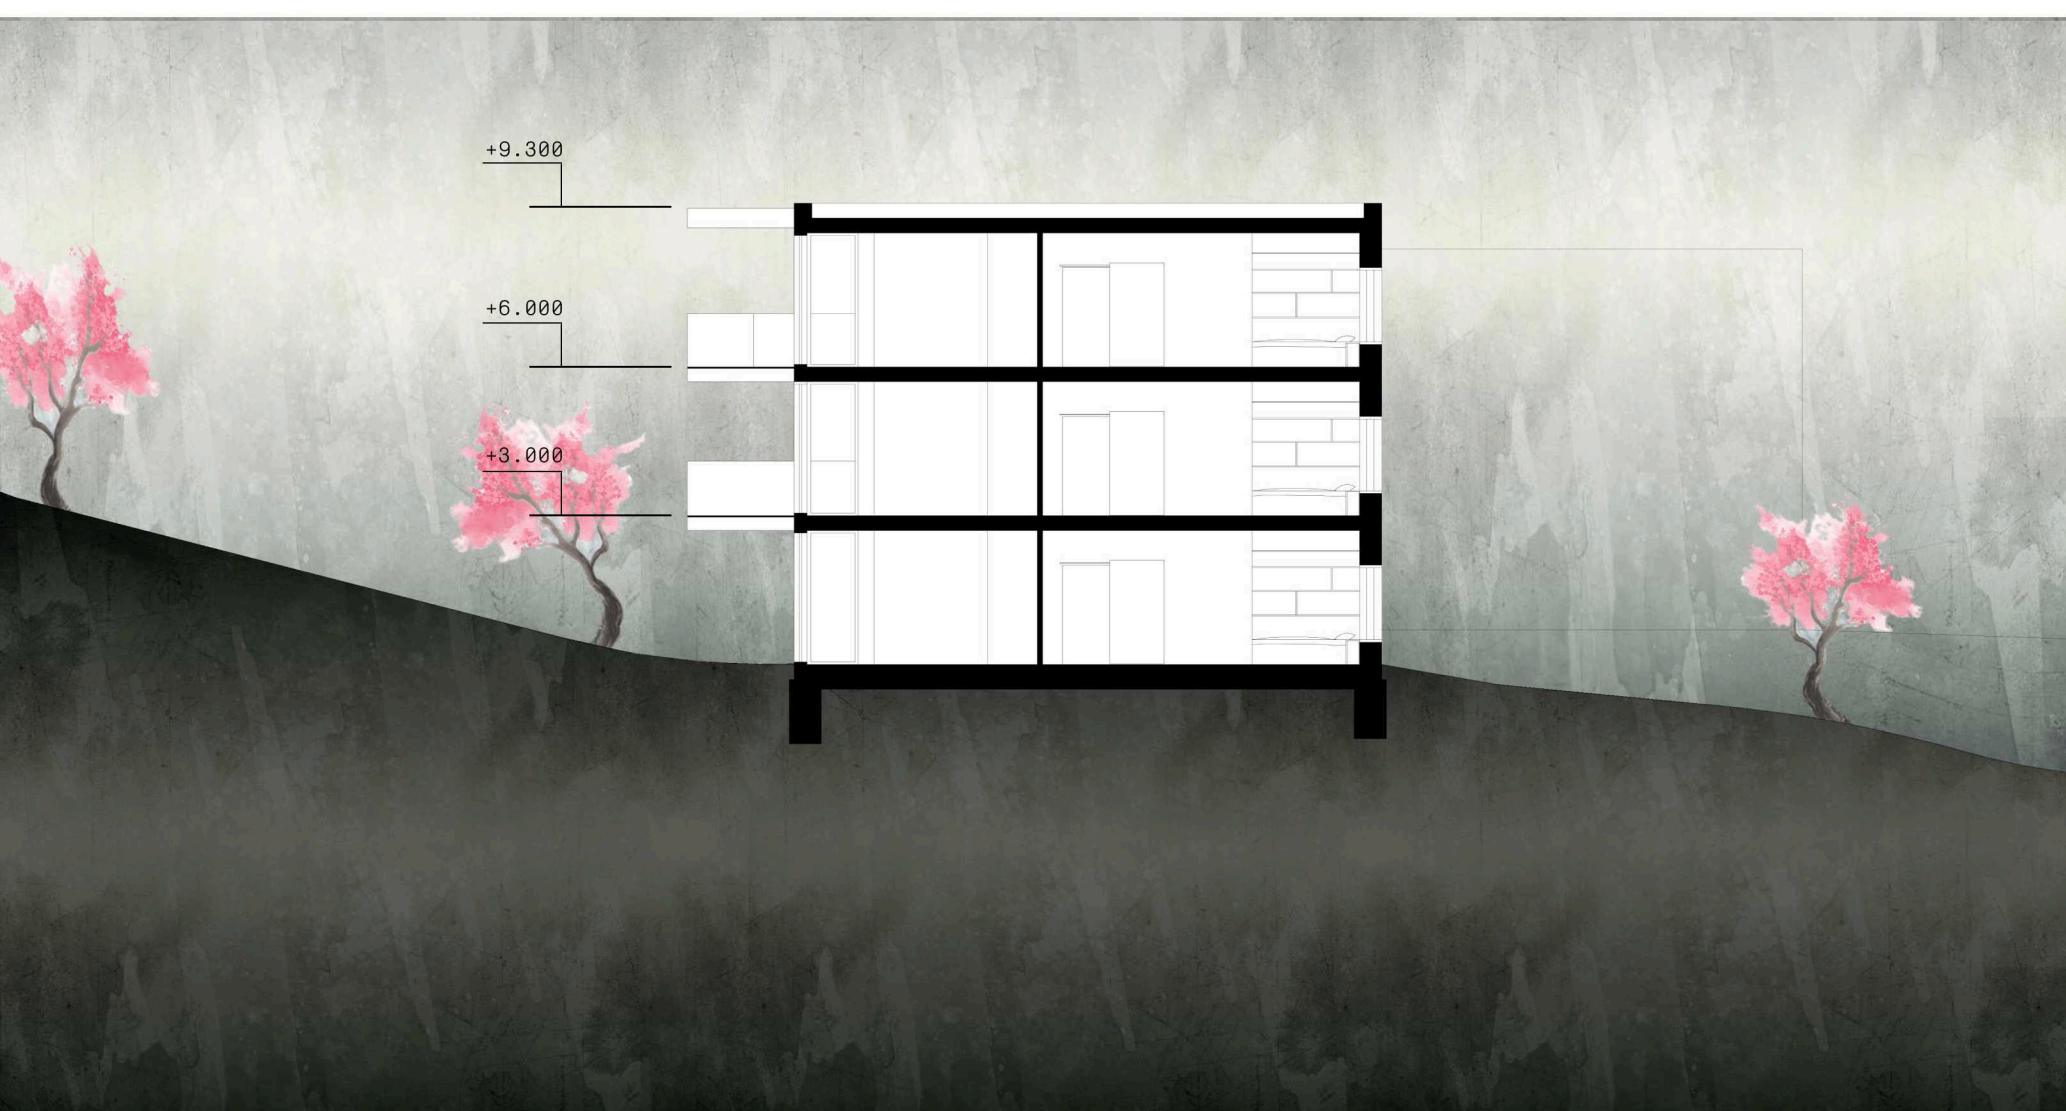


Prz E - E'

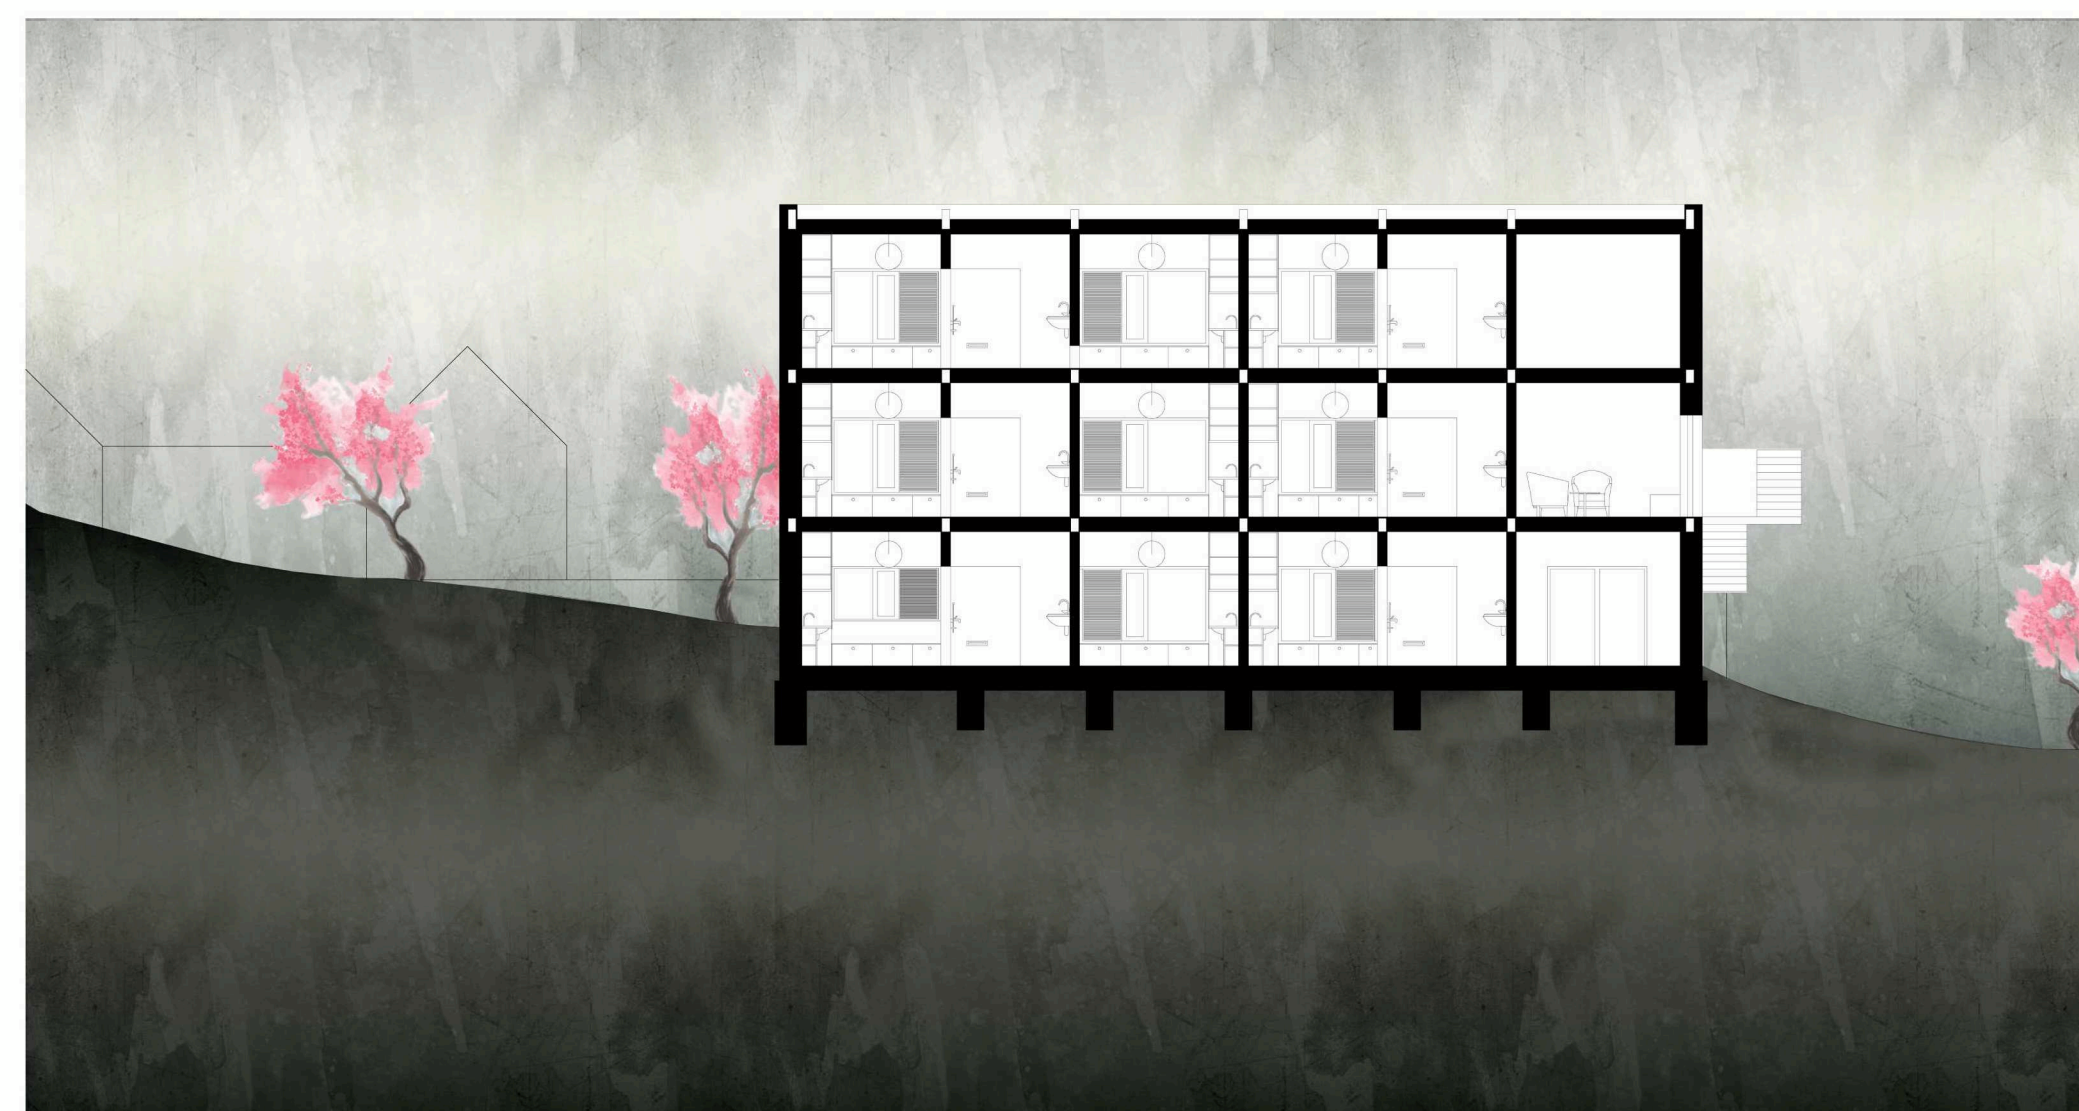


Prz E - E'

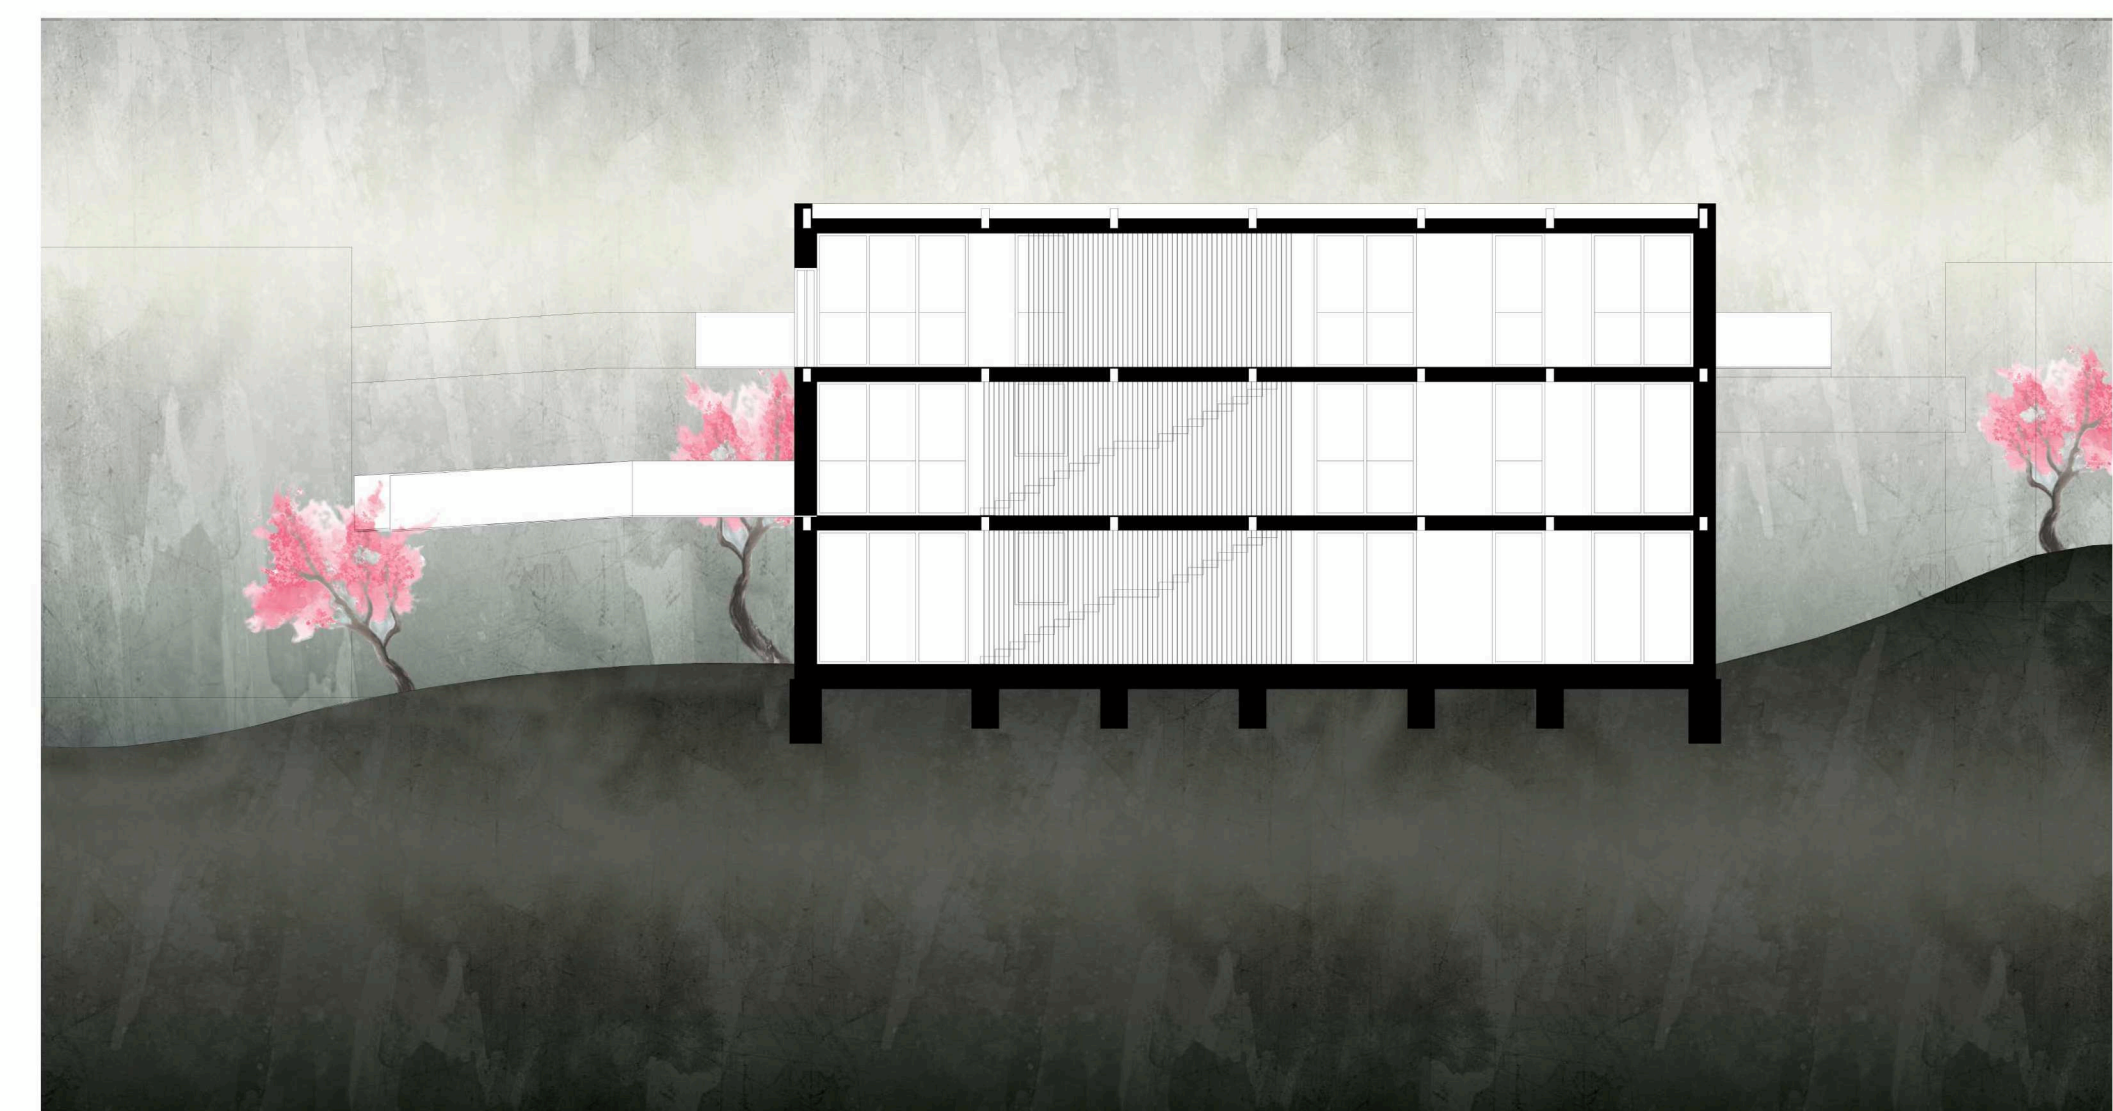


Prz G - G'

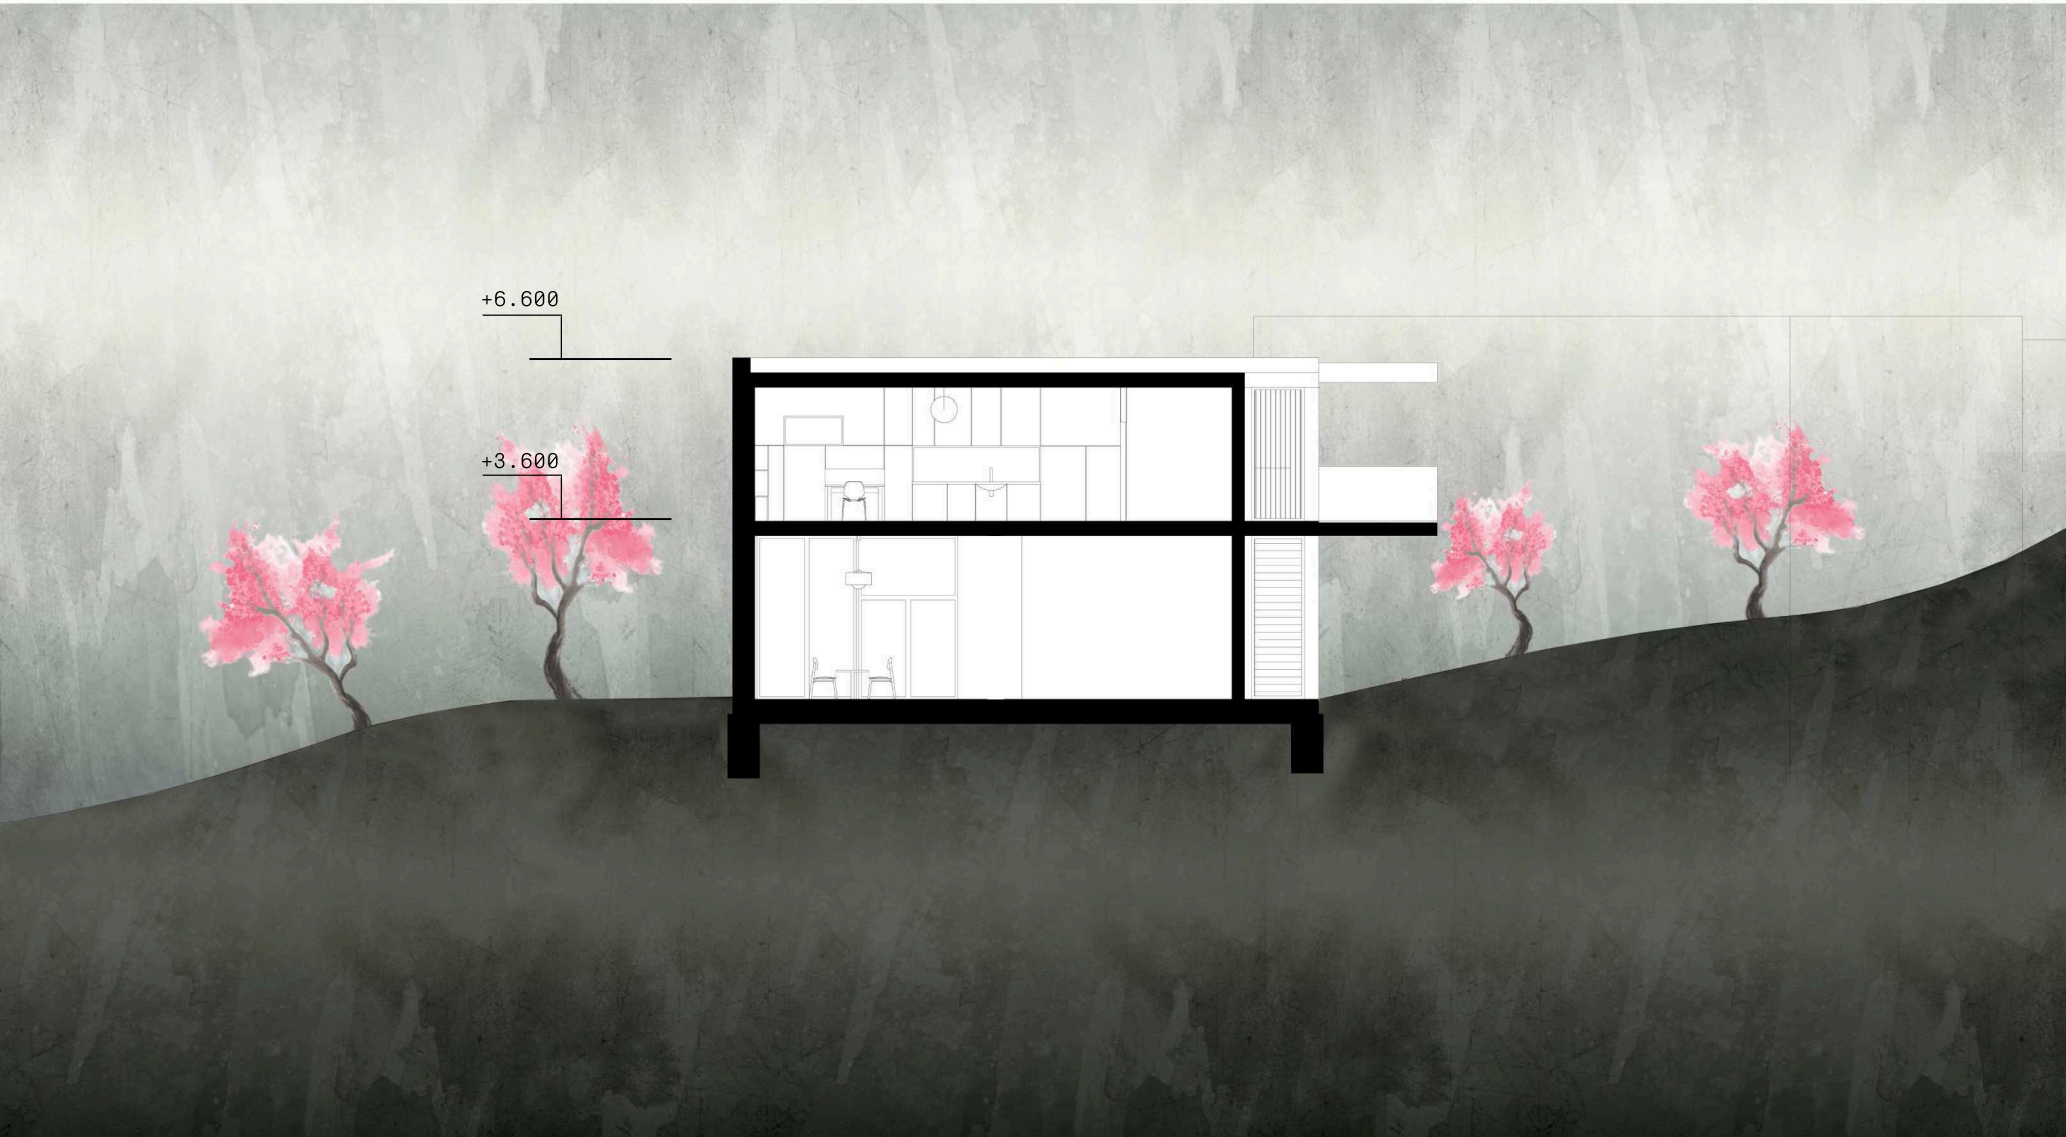

Prz H - H'

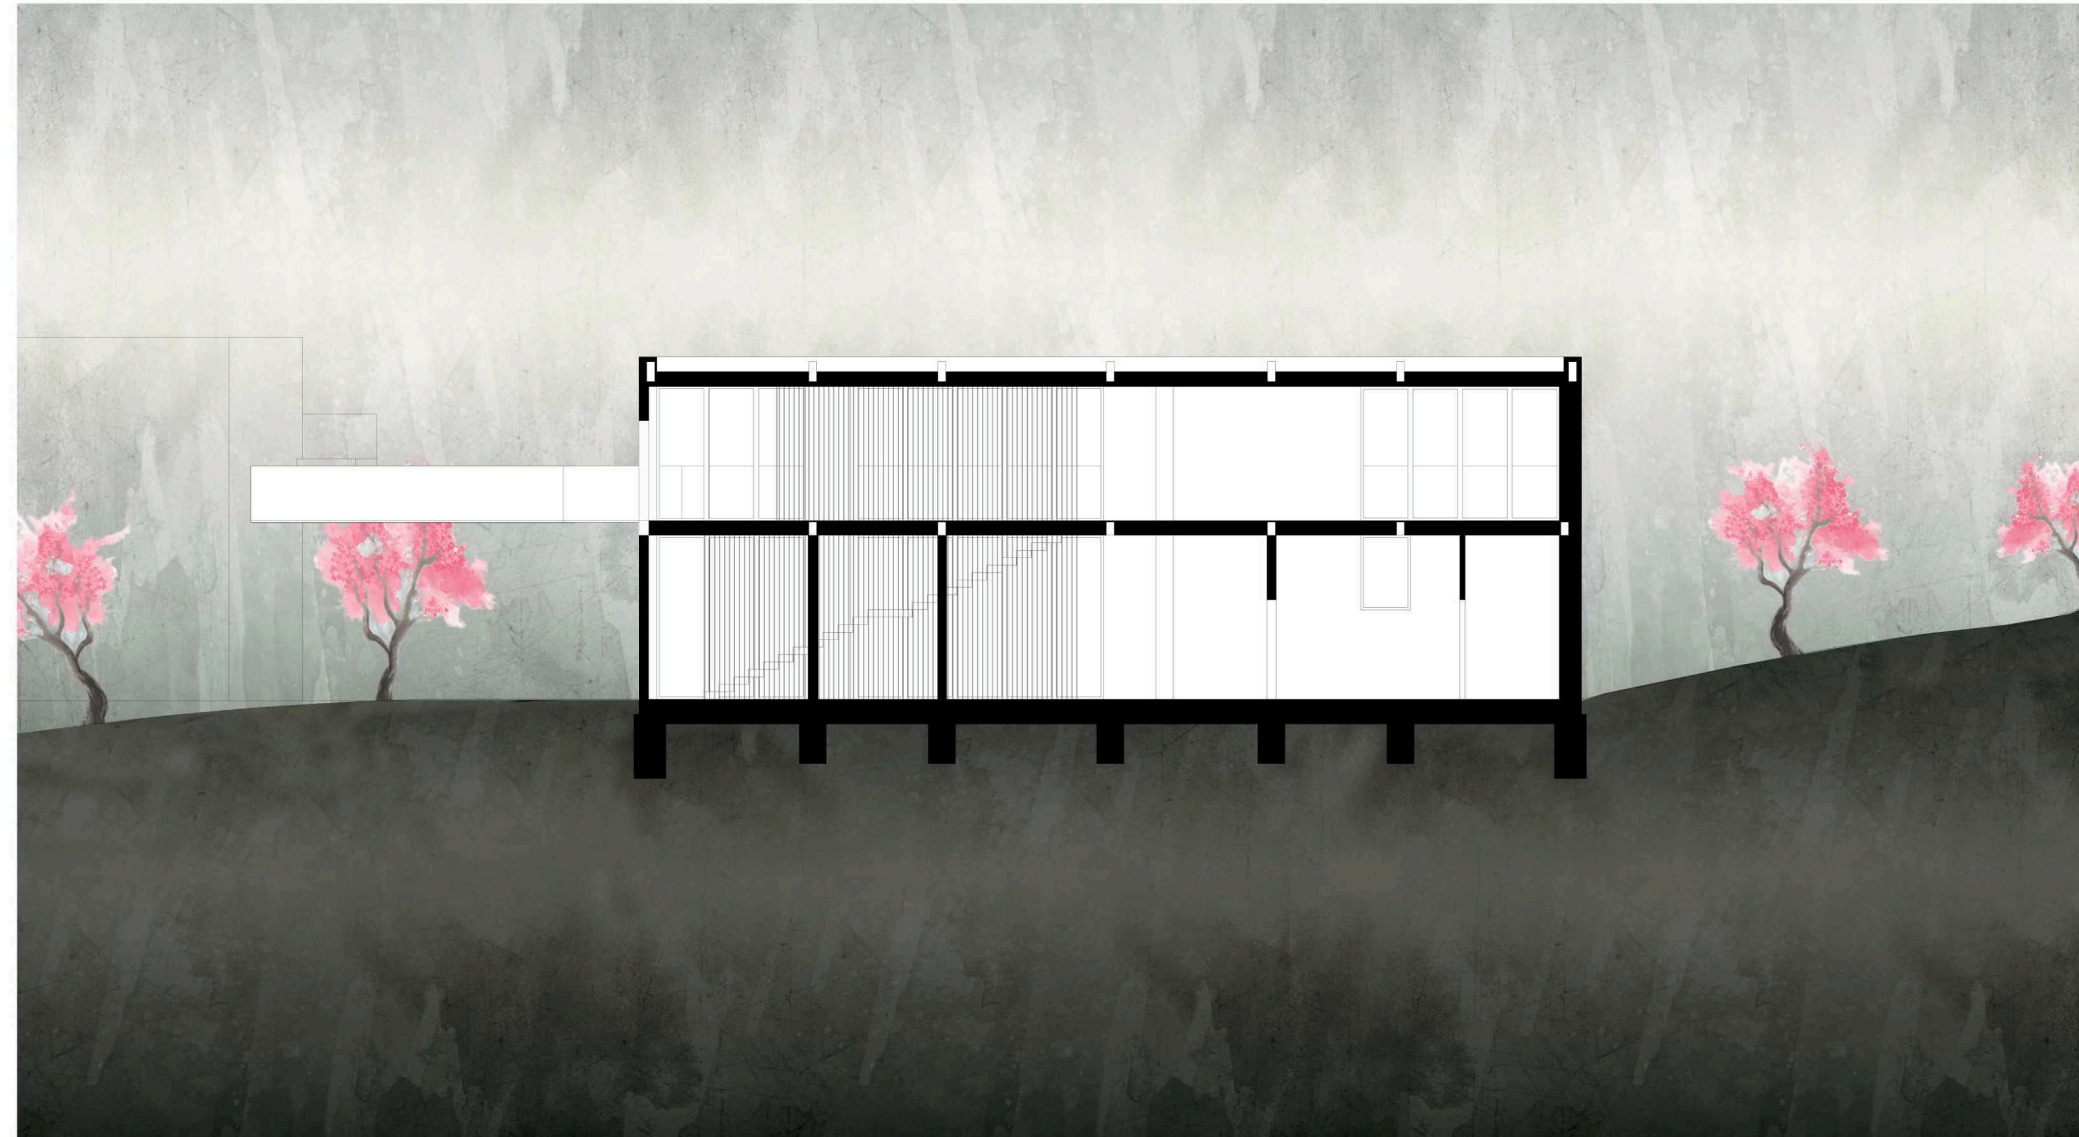

Prz I - I'

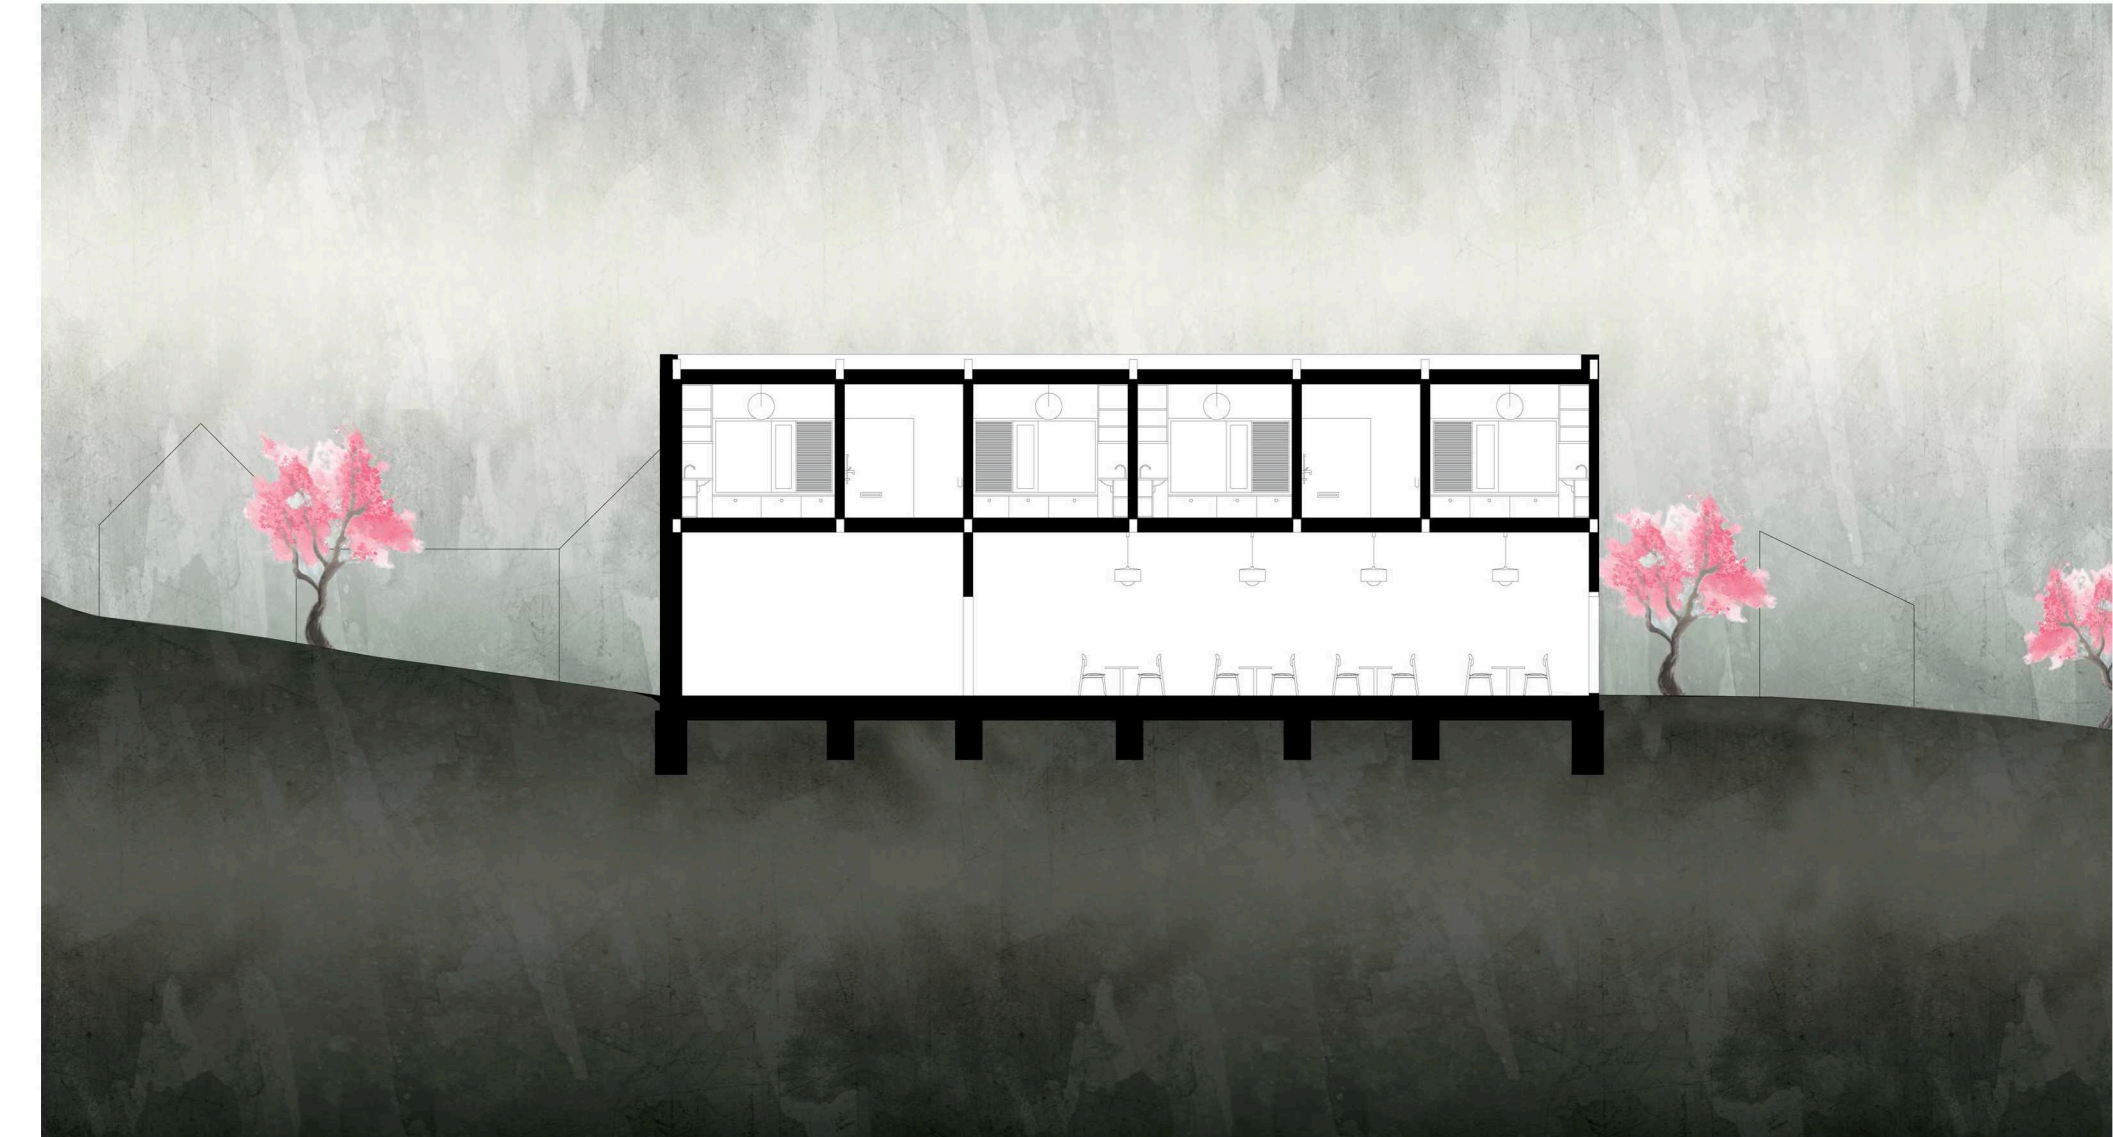


Severní pohled



Jižní pohled



Východní pohled

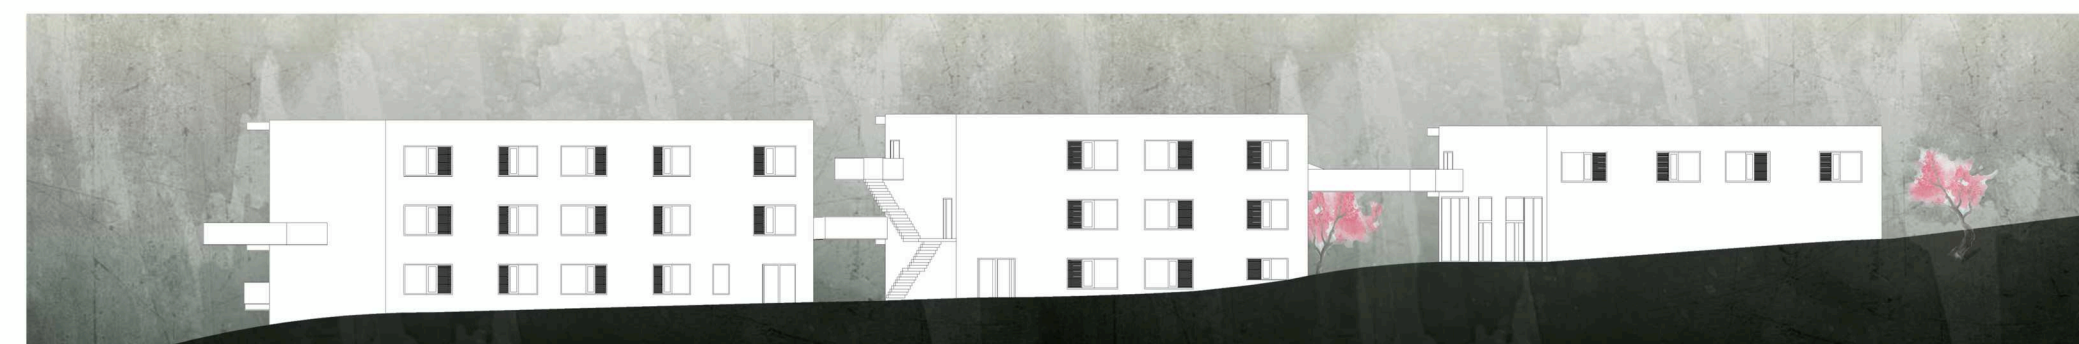

Západní pohled

