

Požadované výkony pro odevzdání DP:

- A - Seznam příloh
- B - Rozbor místa a úkolu

Poznámka:

Předpokládán je esej s obrazovým doprovodem, dokládající autorovo vnímání a interpretaci daného místa a úkolu.

- C - Návrh (povinný minimální rozsah, možno doplnit o další části)

měřítko

- M 1:5000
- M 1:1000

C.1 situace širších vztahů

C.2 situace řešeného území

C.2a – současný stav území

C.2b – funkční uspořádání

C.2c – dopravní řešení

C.2d – řešení terénních úprav a zeleně

C.3 půdorys základní úrovně návrhu

C.4 řezy

C.5 pohledy

C.6 architektonický detail

C.7 interiérové perspektivy

- D - Průvodní zpráva a technická zpráva s bilancí ploch

- E - 2x sada zmenšených výkresů pro oponenta a pro archivaci ve formátu A3

Elektronická podoba všech částí diplomní práce na CD-ROM

- M 1:500
- M 1:200 – 1:500
- M 1:200 – 1:500
- M 1:100 – 1:200
- min. 2x
- min. 2x
- M 1:1000

Vedoucí diplomové práce:

prof.ing.arch.akad.arch. Jiří Suchomel

Zadání diplomové práce:

2.10. 2006

Termín odevzdání diplomové práce:

15.1.2007 v 15:00 na děkanátě FA



[Signature]

vedoucí katedry

děkan

V Liberci dne 26.9.2006

Prohlášení

Byl(a) jsem seznámen(a) s tím, že na mou diplomovou práci se plně vztahuje zákon č. 121/2000 Sb. o právu autorském, zejména § 60 – školní dílo.


Beru na vědomí, že Technická univerzita v Liberci (TUL) nezasahuje do mých autorských práv užitím mé diplomové práce pro vnitřní potřebu TUL.

Užiji-li diplomovou práci nebo poskytnu-li licenci k jejímu využití, jsem si vědom(a) povinnosti informovat o této skutečnosti TUL; v tomto případě má TUL právo ode mne požadovat úhradu nákladů, které vynaložil(a) na vytvoření díla, až do jejich skutečné výše.

Diplomovou práci jsem vypracoval(a) samostatně s použitím uvedených literatury a na základě konzultací s vedoucím diplomové práce a konzultantem.

[Signature]

Datum 25. května 2007

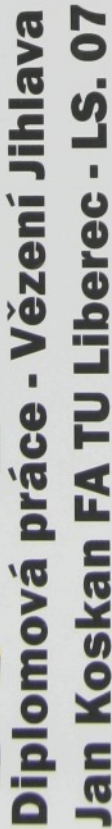


Muži






Situace širších vztahů

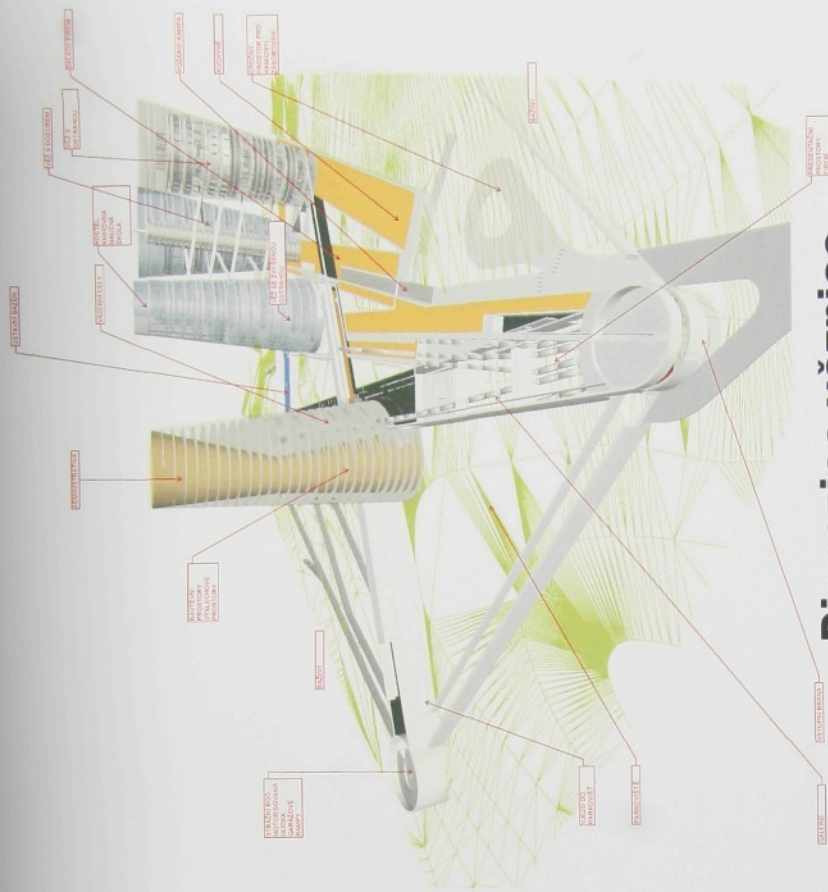


Dispozice věznice

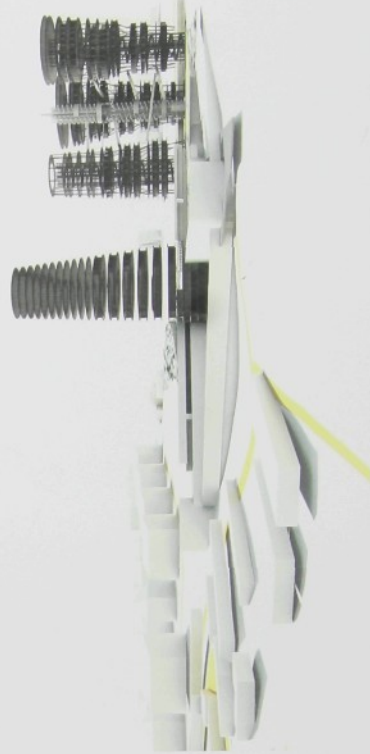



Púdorys 1. np.

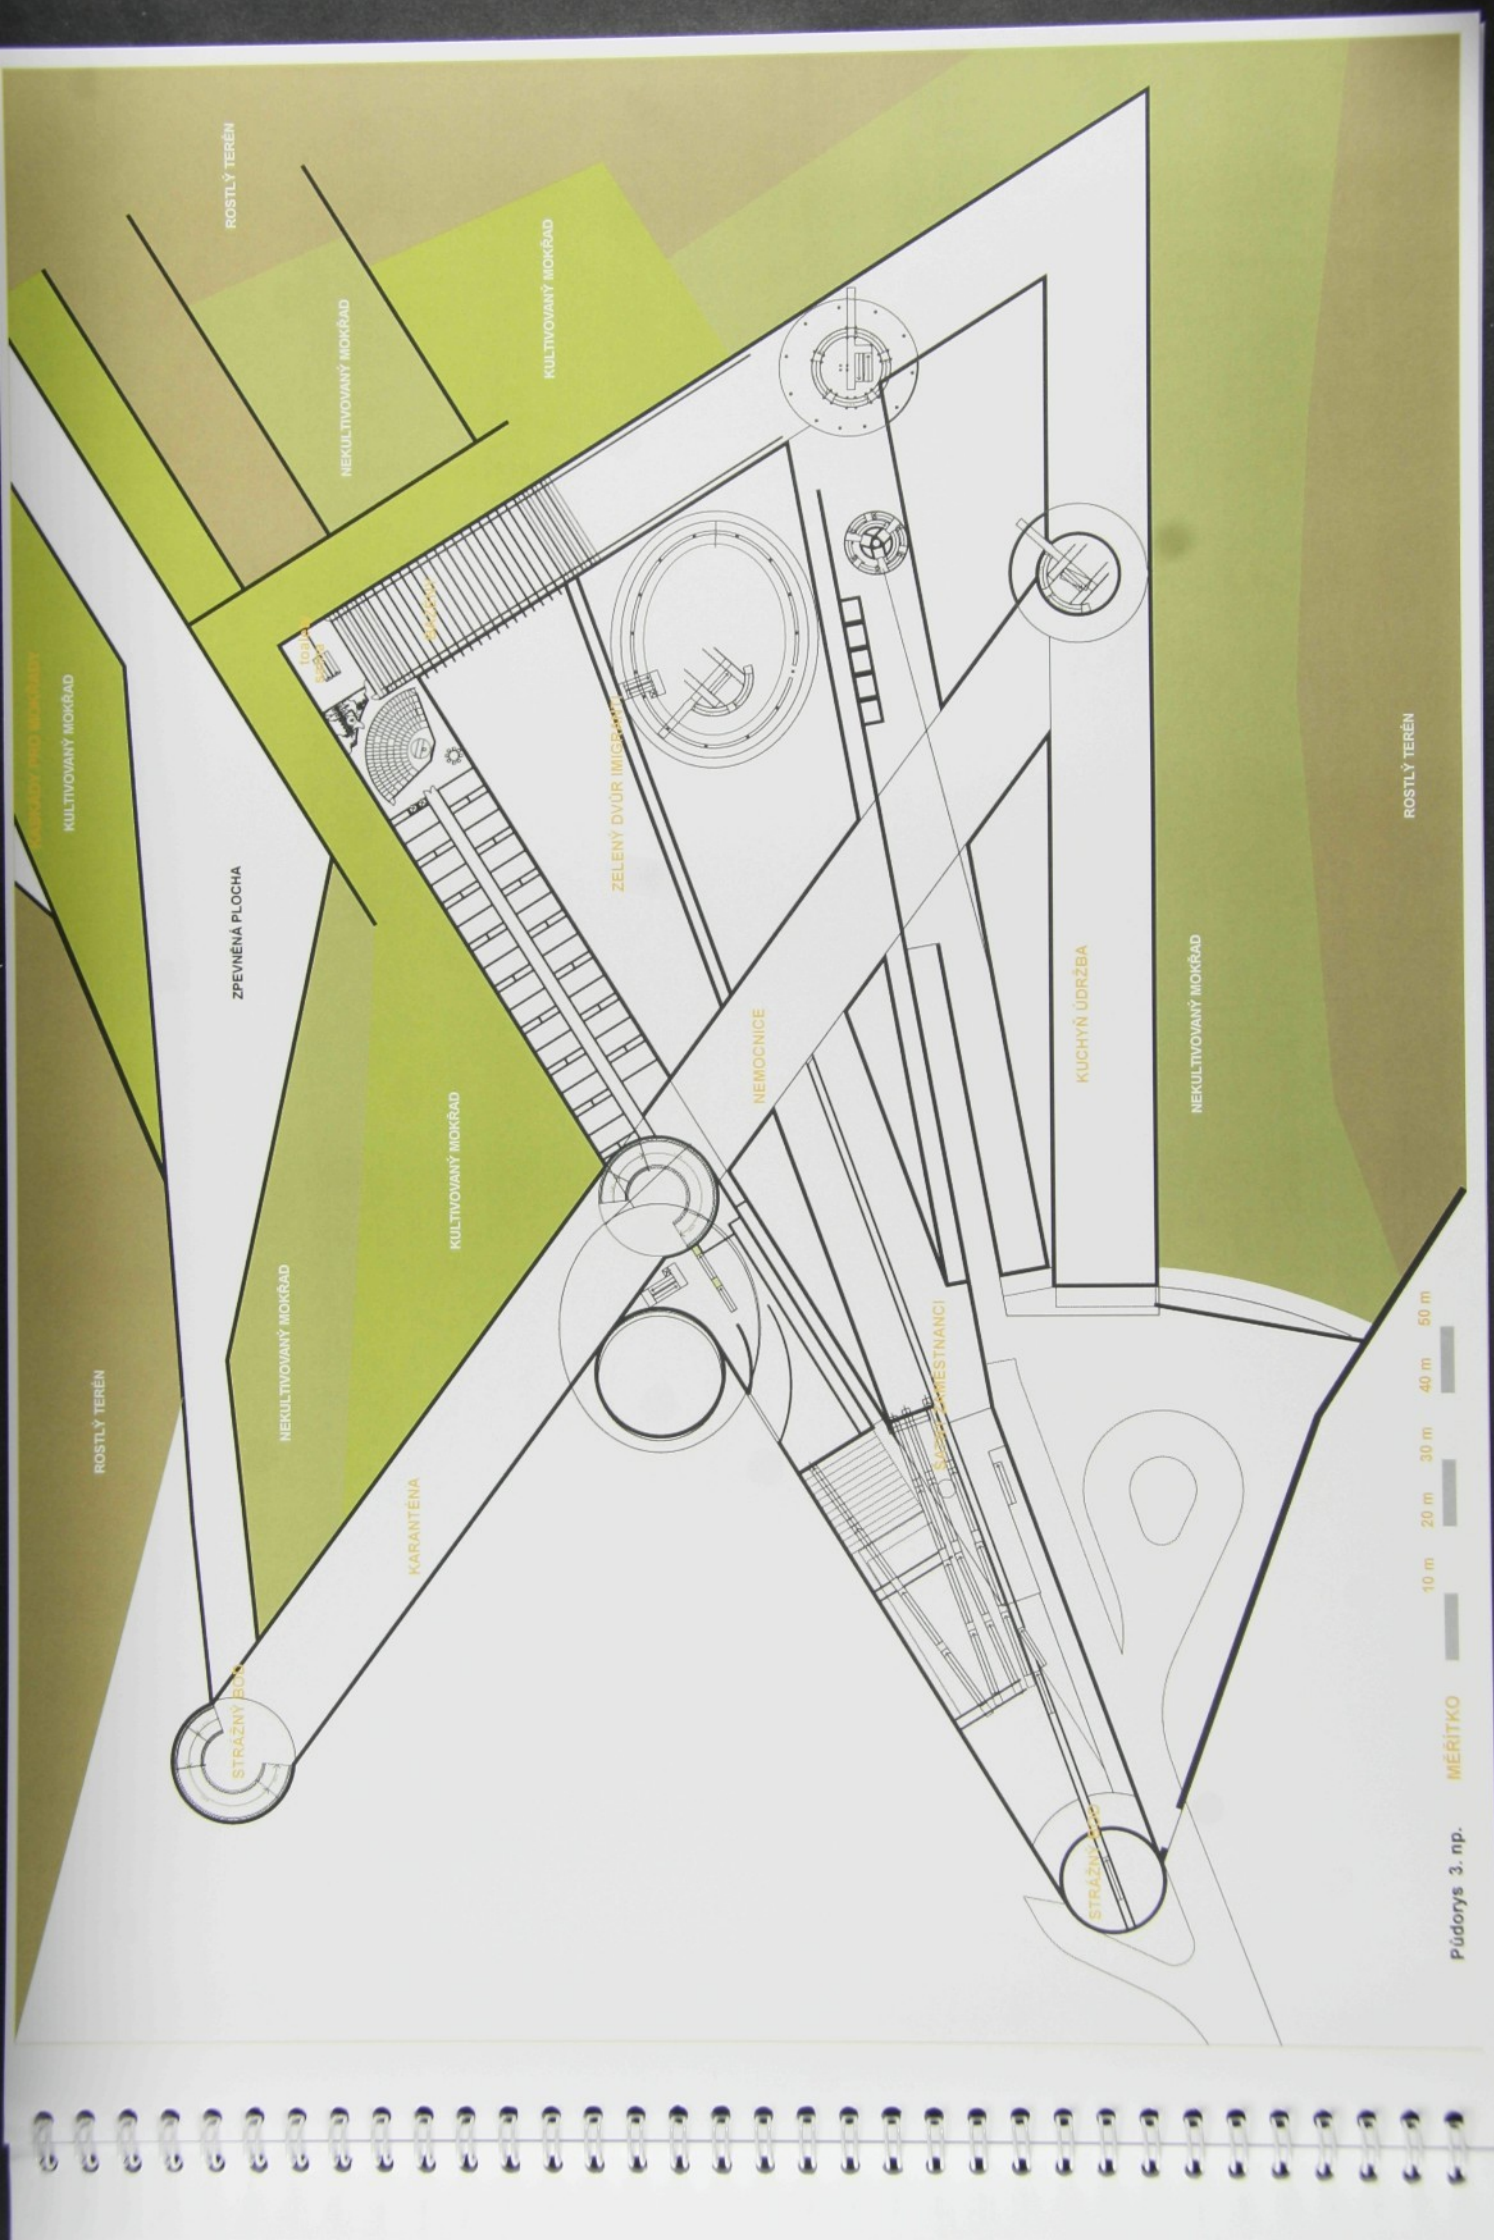

ROSTLÝ TERÉN

NEKULTIVOVANÝ MOKŘAD

KULTIVOVANÝ MOKŘAD

KULTIVOVANÝ MOKŘAD

ZPEVNĚNÁ PLOCHA

NEKULTIVOVANÝ MOKŘAD

KULTIVOVANÝ MOKŘAD

KARANTÉNA

ZELENÝ DVŮR (IMIGRANTŮ)

NEMOČNICE

KUCHYŇ ÚDRŽBA

NEKULTIVOVANÝ MOKŘAD

ROSTLÝ TERÉN

STRAŽNÝ BUD

STRAŽNÝ BUD

STRAŽNÝ BUD

10 m 20 m 30 m 40 m 50 m

MÉRÍTKO

PŮDORYS 3. NP.

- prostor dozorců
- prostor vězňů

vazební cely



vnější lavka pro intenzivné - do návštěvní místnosti
vazební cely
vnitřní lavka pro intenzivné - do výslechové místnosti
výslechové místnosti
zaznamové a identifikační centrum
návštěvní místnost


cely pro nepodmíněný trest s dozorem



společenský prostor s jídelnou
místnost sociologa
prostor pro volnočasové aktivity
vnitř. schodiště dozorce přístup do
všech vězí
3x vnější schodiště pro intenzivné
přístup do dvou vězí
cely pro nepodmín. trest s dozorem
prostor-pro přímý dohled
průzkumné schodiště a skryzná tyč dozorce
průzkumné schodiště
průzkumné schodiště pro dozorce
+ schodiště, výtah
průzkumné schodiště pro vězněné
ložná rampa




ŘEZ 'A-A'

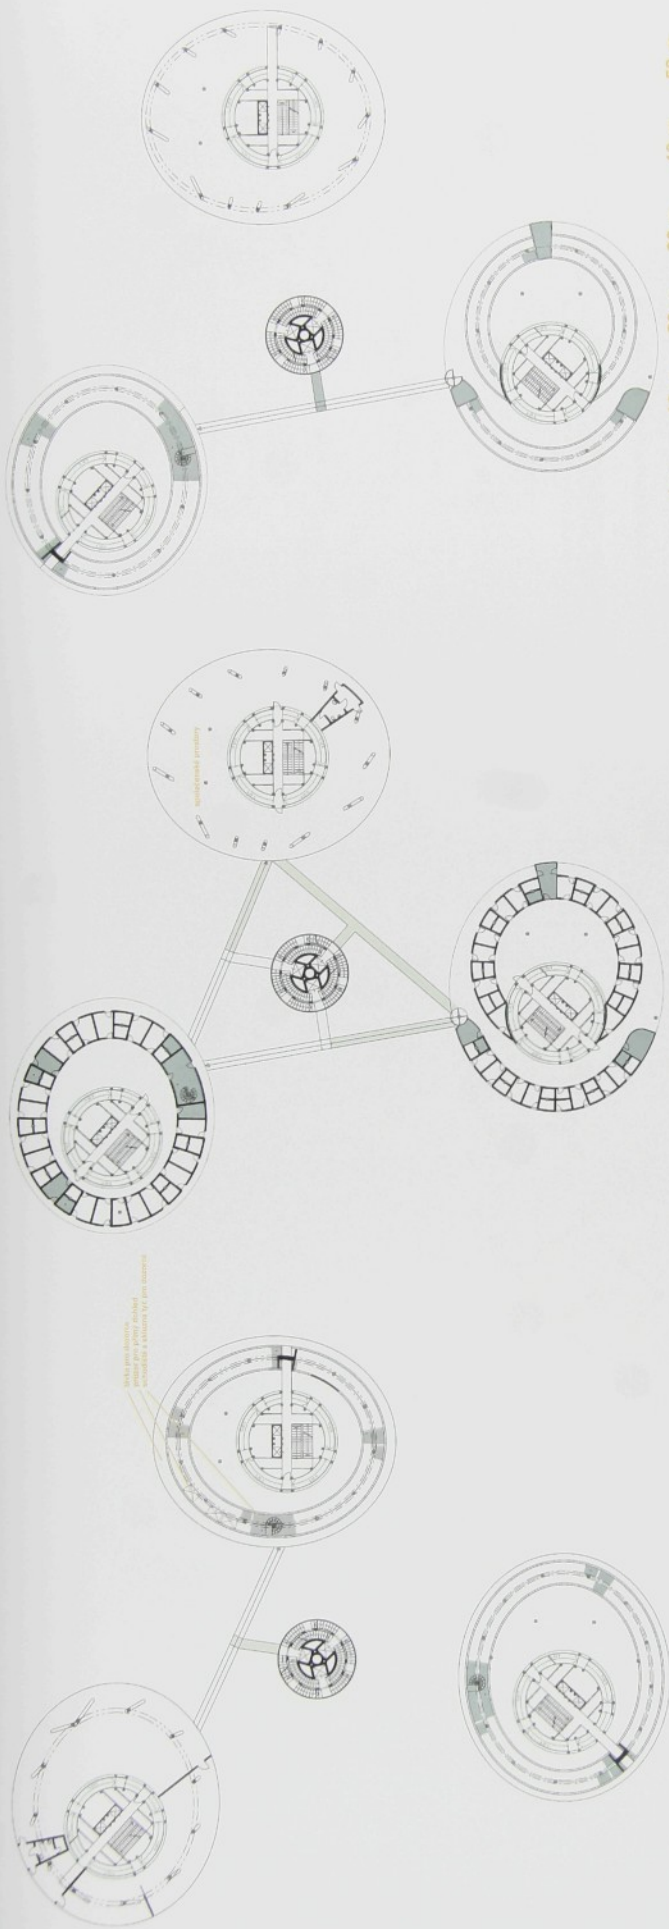


21. np
MERITKO


1 m 10 m 20 m 30 m 40 m 50 m

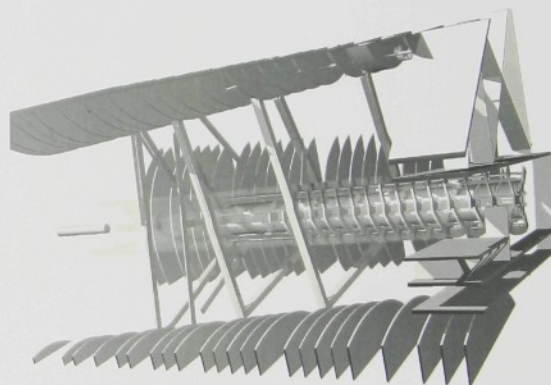


20. np

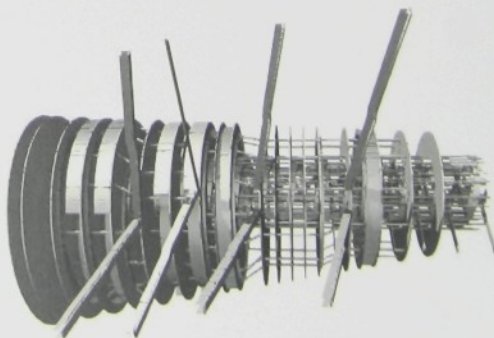

18. np

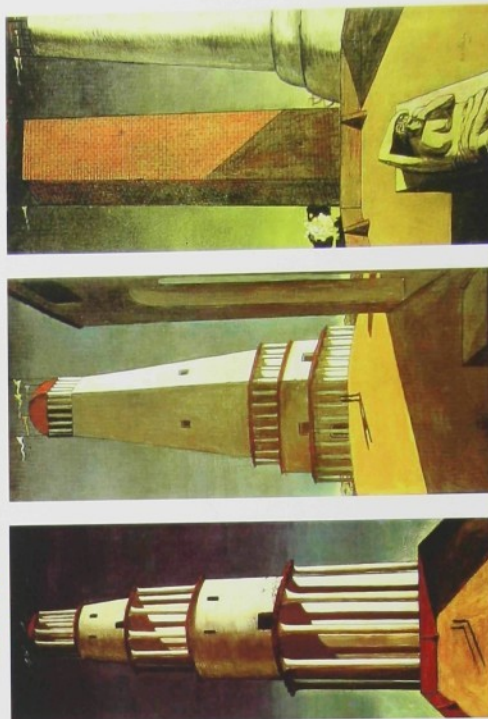

Giorgio de Chirico

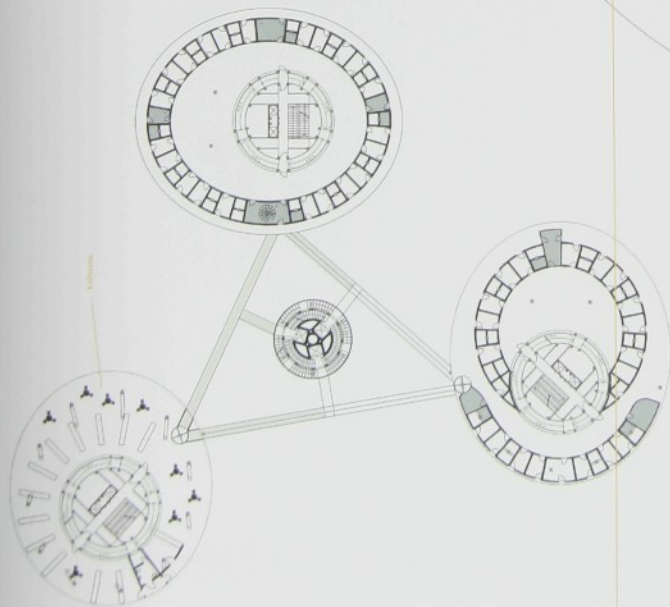

1 m 10 m 20 m 30 m 40 m 50 m

MĚŘÍTKO




DETAIL
cela s přímým dozorem

ŘEZ A-A


M 1:150




Východní pohled

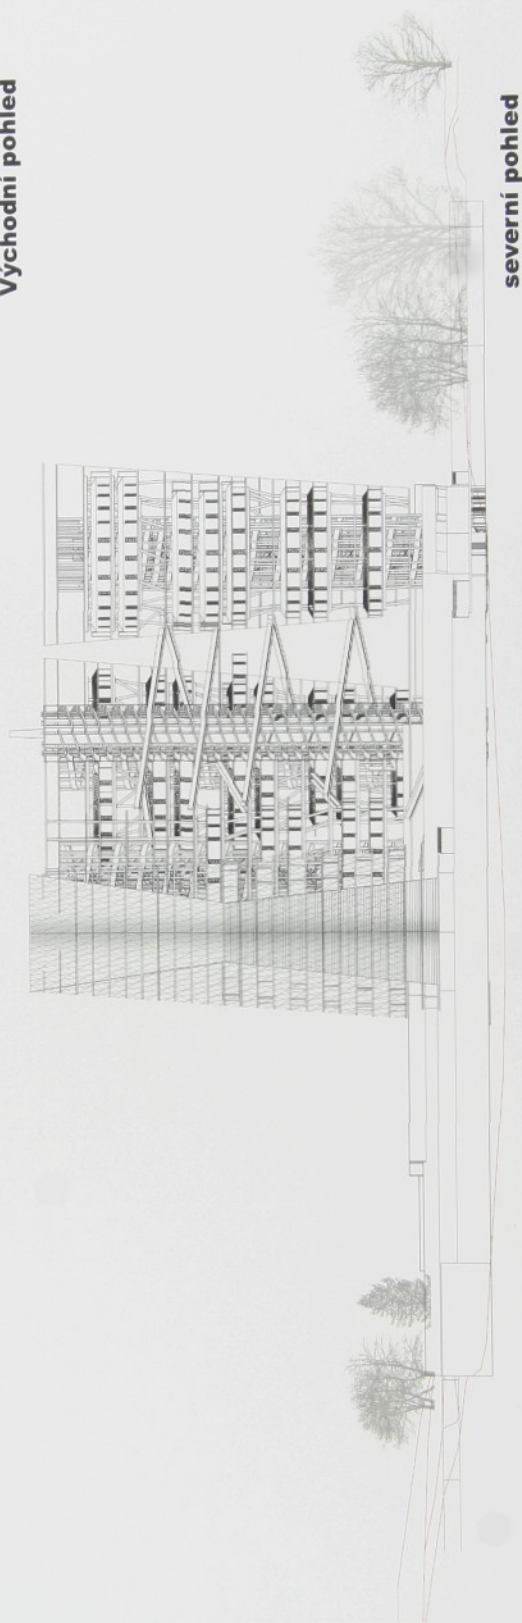


severní pohled

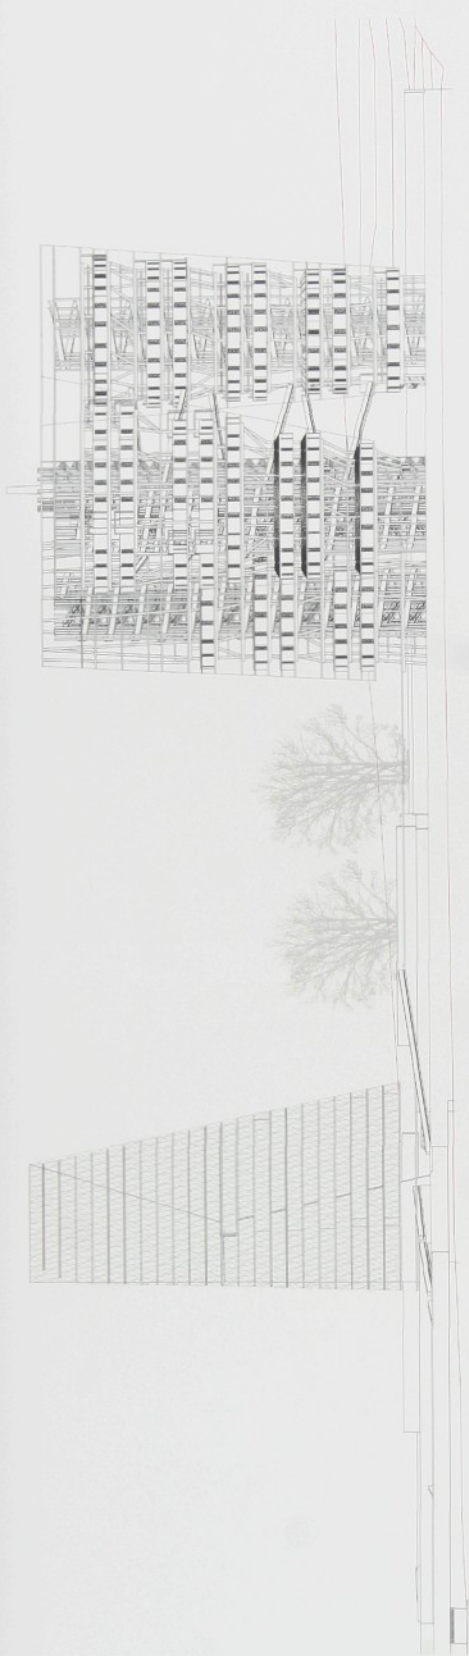

Západní pohled

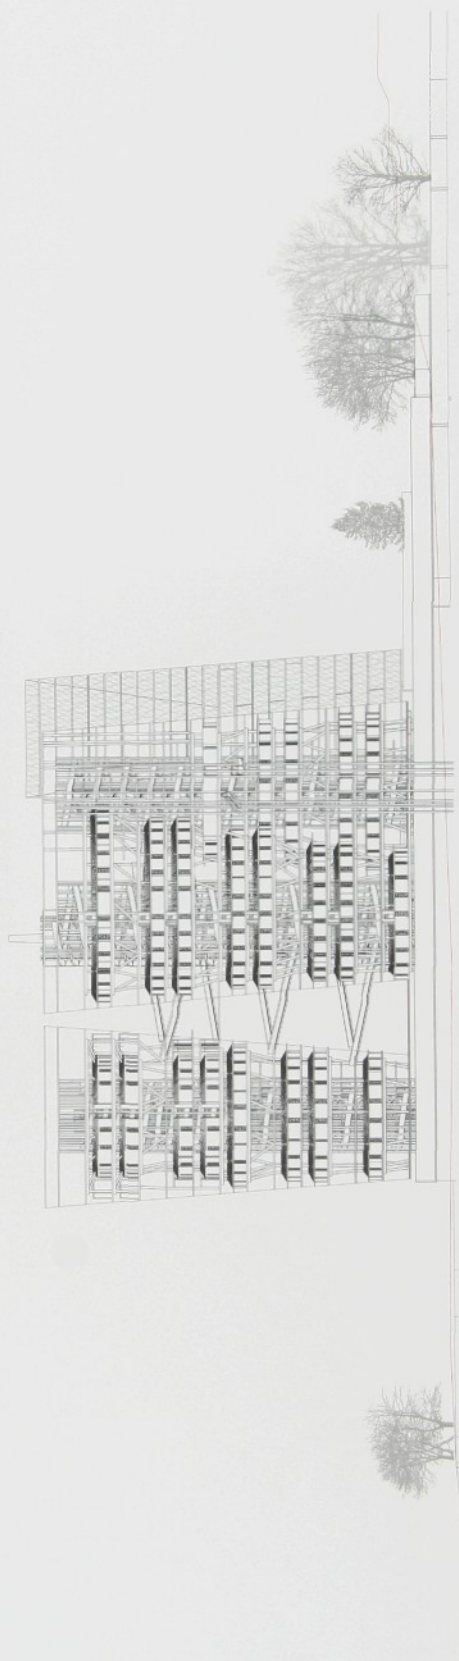

Jižní pohled

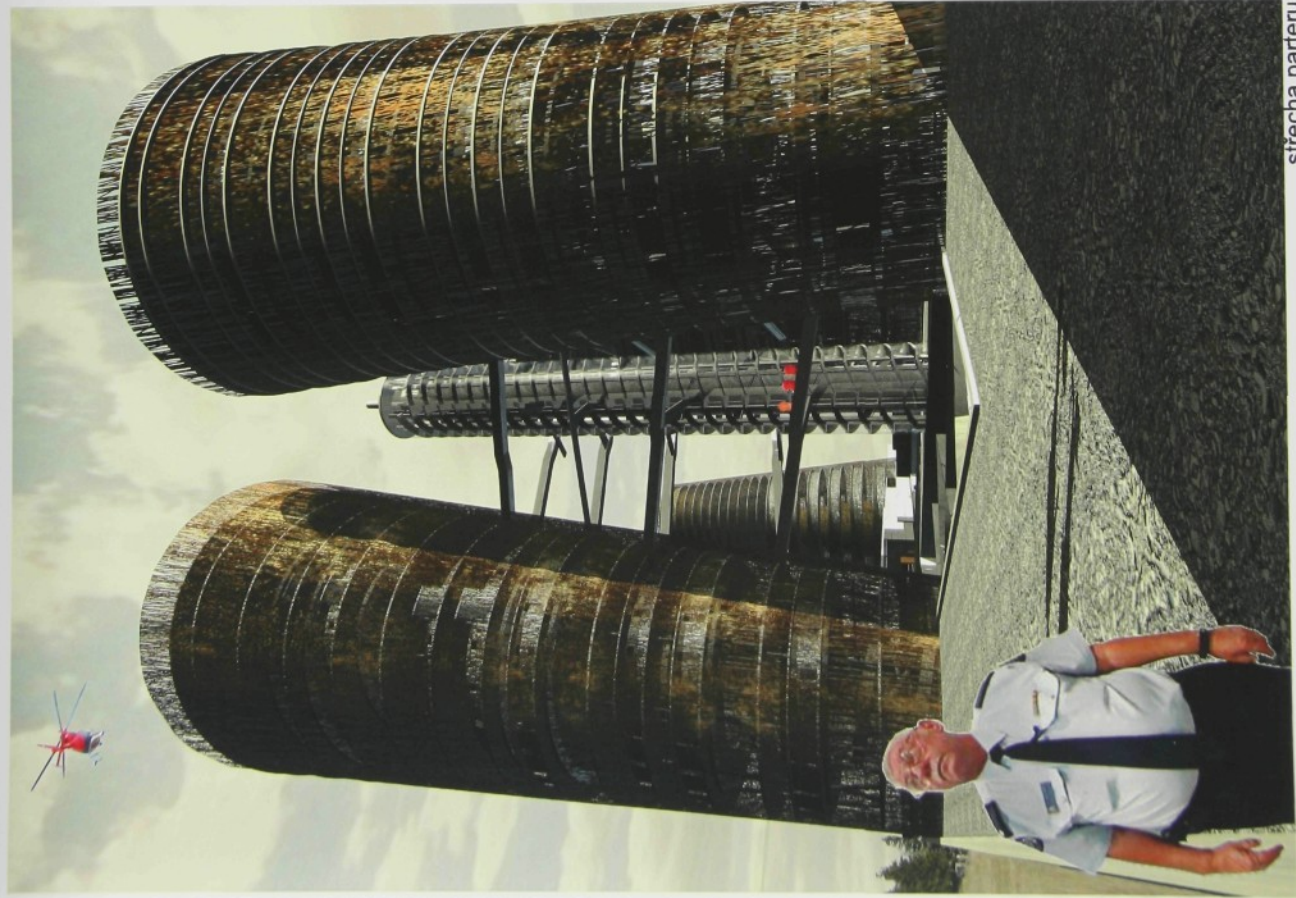

střecha parteru



střecha parteru nezbytná údržba



Velký dvůr imigrantů