

HŘBITOV JAKO PRŮNIK ŽIVOTA A SMRTI

OBSAH:

1. .... OBSAH
2. .... ESEJ
3. .... PŘÍSTUP K NÁVRHU
3. .... PRŮVODNÍ ZPRÁVA
5. - 25 .... OBRAZOVÁ DOKUMENTACE

OBSAH:

1. OBSAH
2. ESEJ
3. PŘÍSTUP K NÁVRHU
4. PRŮVODNÍ ZPRÁVA
5. OBRAZOVÁ DOKUMENTACE

## ESEJ NA TÉMA POHŘBÍVÁNÍ

V knize o věčném životě se píše o církvi Elohimů. Je to náboženství, které oslovuje jedince, kteří jsou nespokojení se současnou společností. Ti během přijímání odevzdají svůj biologický vzorek DNA, aby mohli být po své smrti uměle znovustvořeni. Věří, že se vědcům podaří odhalit tajemství oživení a nastane tak nový věk neolidí, kteří budou prakticky nesmrtní. Titul nese název Možnost ostrova a je napsán francouzským spisovatelem Michaelem Houellebecqem. Tito lidé získali sebevražedné sklonky a jevili známky odcizením od svého těla. Jejich existence na zemi byla po smrti zastoupena kyselinou deoxyribonukleovou, uloženou kdesi v mrazáku. Jelikož byli přesvědčeni, že se znova na svět vrátí, neměli potřebu smutečního obřadu ani pohřbu. V některých případech se svými těly zacházeli velice kuriózně. Jeden nadšenec se například nechal slišovat do tvaru kuželkové koule.

Způsob pohřbívání lidí závisí na jejich představě, co se děje s člověkem, když zemře. Těmito otázkami, které přesahují lidský život, se zabývají především náboženství. Každé z nich nějakým způsobem věří, že když člověk zemře, jeho duše žije dál. Tak i tělu zemřelého přísluší jistá úcta. Některá věří ve vzkříšení na konci světa, jiná v opakovanou reinkarnaci a tak dále. Každá z církví má tak svůj vlastní názor, jak se správně rozloučit se zesnulým a jak se mají uchovat jeho ostatky. Absolutní ateizmus neexistuje, ale jak je to s nevěřícími, s lidmi moderní společnosti, kteří se nepřiklání k žádné víře? Mají pohřby úměrné svému přesvědčení? Jsou pochováni, jak by si sami přáli? Přejí si být pochováni?

Česká republika zaujímá specifickou pozici ve způsobu pohřbívání. S 80,72% má nejvyšší míru kremace v Evropě. Ve světě patříme s Novým Zélandem a Japonskem k zemím s nejvyšším procentem uskutečněných kremací. Zatímco na těchto ostrovních státech chybí prostory pro hřbitovy, u nás se o popularitu pohřbů žehem zasloužila míra religiozity, na které má vliv i minulý režim. V Praze je situace podle Julia Mlčocha, ředitele Pohřebního ústavu hl. m. taková: „Pravdou je, že většina pozůstatků si přaje pohřeb malý, spíše rodinné rozloučení se zemřelým. Od řečníka pak požadují jen krátké poděkování za účast a květinové dary. Pohřby bez obřadu měly výrazný nástup v posledním desetiletí minulého století. & současnosti se drží někde mezi 40 až 50 procenty z pohřbů. Domnívám se, že hlavním důvodem jsou finance, ale pozůstatků uvádějí různé důvody od přání zemřelého až po odmítání obřadu jako stresujícího. Bohužel i nezájem o zemřelého hraje svoji roli. Proč by si jinak

přibližně 15 procent objednatelů pohřbení nevyzvedlo urmu se zpopelněnými ostatky?“ Důvodem, proč lidé opouštějí tradiční životní rituály, je z jednoho pohledu nejčastěji nedostatek financí. Lidé šetří a zbabují se výdajů, které pokládají za zbytečné, či bez kterých se mohou obejít. Navrací se doba, kdy se na důstojný pohřeb šetří celý život. Z druhého pohledu, který první nepopírá, je to skutečnost, že moderní společnost vytěšňuje vše, co se zdá na první pohled jako ošklivé na okraj, za hranice hezkého. T toho důvodu je téma smrti dnes, v době, která podporuje zdravý a dlouho produktivní život, tabuizováno podobně jako erotika v 19. století. Když mladé generaci položíme otázku, jak by chtěl být kdo pochován, jen vyjímečně se setkáme s jasou představou. Je to způsobeno právě tím, že se o daném tématu nemluví a tak se vytrácí část našich kořenů, kultury a smyslu civilizace. Zapomíná, se že smrt je neodlučitelnou součástí života. Někdy potřebujeme se zesnulými blízkými strávit trochu času. Zavzpomínat si s nimi, rozloučit se a smířit se s odloučením. Pocítit chladnou blízkost smrti, abychom se mohli nadechnout a žít zas dál. Pocítit smysl rodiny, představit si hluboké a tvrdé kořeny předků. Tyto pocity, které člověka staví na zem, které mu dávají odvahu a smysl ne náhodou vycházejí se smířením se se smrťností. Samotná podstata člověka, se odlišuje od něj zvláscí právě tím, že člověk jako jediný tvor na Zemi si dokáže uvědomit svou vlastní smrťnost. Tu si nejlépe uvědomujeme prostřednictvím smrti druhých, může to být při pozorování televizních zpráv, při úmrtí známého, či blízkého, nebo při návštěvě místa posledního odpočinku významné osoby. Když už o ní víme, můžeme si pocit přivodit i vědomostí vlastní smrti například při cestování neznámými místy. Takovému pocitu říkáme strach. Čím blíž se smrt nachází tím intenzivnější pocity cítíme. Smrt je podmanivá, vše zahalující, temná a nepochopitelná, ale taky utvrzující a životodárná.


Již od neepaměti, kdy člověk získal dar představivosti se lidé vypořádávají se smrtí. Z tehdejších bájí a pověstí a u dnešních primitivních přírodních národů můžeme odhalovat, jakými prostředky se smrti nakládají. První rannou reakcí je útek, souvisí to s kultem démona, který jakožto neviditelné jsoucno obchází zemřelého a může zahubit i ostatní, dodnes některé kmeny v jižní Asii, přestože jsou do značné míry kolonizovány, opouští při úmrtí v osadě místo aniž by sklidily svá pole. Když se tělo vytratí, mají tendenci se k místu smrti vrátit a vykonávat obřady. Vytrácení úzce souvisí s přikrýváním nebo pochováním. To, co zde pohlcuje je příroda, Matka Země. Postupem času člověk démona smrti ovládnu a začal nekonečný běh divadelních rituálů, které pomáhají pochopit smrt zkrze symboly a nápodobenství. Prostředkem tomu bývají vždy abstraktní umělecká díla (rituální tanec, smuteční hudba, báseň, pomník - socha,...). Můžeme tedy mluvit o imaginativní duchovní výtvarné kultuře (v kontrastu k ní bych rád uvedl brutálně realistická vyjádření smrti zkrze krvácející těla zkrze hororový film, zprávy, internet,...). Hřbitovy, pomníky, smuteční síně urnové háje, kolumbária, rozptylové loučky, všechna místa posledního odpočinku, a tak dále jsou divadelní scény pro představení o smrti. Otázka je, jaká by měla být divadla, aby lidé začali chodit na svá představení? Tato představení se totiž nekonají pro široké publikum, je to

hra z které plyně ponaučení, hra pro jedince, pro jeho jedinečný život...

Komu zvoní hrana? Tobě.

## PŘÍSTUP K NÁVRHU

Tato eseje je úvodem k pochopení podstaty hřbitovů, které nejsou budovány pro zemřelé, nýbrž pro ty živé, kteří mají potřeby, se kterými se musí vypořádávat. Jsou dobré hřbitovy a jsou špatné, o tom co je dobré často říkáme, že na nás zapůsobilo, nebo že je to působivé, silné. Otázka, jakými prostředky na nás má působit silný hřbitov? Odpověď je takovými, jaký mají mít lidé pocity.

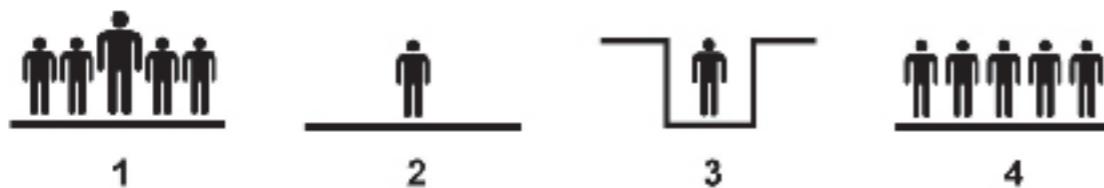

Člověk je v dnešní společnosti udržován ve vědomí, že vše co se kolem něj dělají jde neustále v pokroku, - stále máme ekologičtější ledničky rychlejší auta, modernější muziku, vyspělejší zdravotnictví.... Neustále nás společnost nutí se stále zdokonalovat a být vrcholem pomyslné pyramidy (schéma 1). Co když se ale člověk v tom dění najednou ocitne sám? Bude na něj nejspíš působit beznaděj (schéma 2). V takovém případě se musí nachvili uzavřít sám do sebe pochopit jádro celého problému (schéma 3), aby se mohl vrátit do hodnotného šťastného života a zaujmout místo ve společnosti (schéma 4).

Inspirací mi byly analogie spojení prostorů, pocitů a myšlenek, které znám jako je hloubka a klid, uzavřenost a zamýšlenost, cesta a poznání, voda narození....

Hřbitov jako průnik, konfrontace života a smrti ztvárněný jako cesta od přehlicnosti města, nevědomosti konce - návrat k počátku, zklidnění, pramen potoka, mladé vrby - následné uvědomění a pochopení, zářez, uzavřenost, kultura, řád, – přes divoký les a přírodní jezírko zpět k automobilu a každodennímu životu.

Hřbitov jako paradox situace světa živých – živý pod zemí – zemřelý nad ní

## PRŮVODNÍ ZPRÁVA

Pro projekt hřbitova a smuteční síň byla vybrána lokalita na rozhraní tří pražských čtvrtí Zličín, Třebonice a Stodůlky. Území se nachází na periférii mezi sídlištěmi Zličín a Stodůlky, přestože je z velké části obklopeno nákupními centry a průmyslovými objekty, svými kvalitami a dostupností tento nedostatek vyvažuje. Území je dostupné automobilem, MHD (zastávka 30m), pěšky (500m od terminálu Zličín). Jedná se o z části zalesněné bývalé pískovcové lomy se soustavou přírodních jezírek a pramenem Motolského potoka, který vytváří hlavní osu údolí, jenž se ohraničené trojúhelníkovým sevřením severní zkušební dráhy metra a jižní ulicí Sárská plynule svažuje a otevírá do koridoru Motolského potoka na východní hranici. Levý svah údolí byl upraven navážkou zeminy. Pravý svah údolí prameně oblasti Motolského potoka je vymezen skalním útvarem z bělohorských pískovců. Údolí je členěno do několika přírodních lokalit s typickou faunou a flórou – vodní plochy, porosty dřevin, mokřadní a bylinné porosty, sušší luční porosty a stepní porost. Přestože byla na území v roce 2005 průzkumem prokázána přítomnost vzácných porostů a rostlin, valná část dřeviny se stává z trnitých křovin, černého bezu, bříz, a ovocných stromů, které pro návrh nové náplně území nevyhovují. Výjimkou jsou stará vrba u prvního lomového jezírka a borová doubrava na jihovýchodu přecházející v terasovité dubové aleje. Soustava vysokých stromů na pravé straně potoka tlumí okolní ruch pocházející především od automobilové dopravy z jižního a západního směru. Považuji za vhodné tuto zeleň zachovat a v holých místech doplnit. Charakter této dřeviny předurčuje přírodní ráz, který nebude třeba často upravovat. Na opačné straně potoka je třeba uzavřít prostor obdobnou výsadbou. Území se tak uzavře vůči okolí vizuálně i fyzicky. Třemi jedinými transparentními body pro průchod do areálu se stanou hlavní vstupní brána nazápadním cípu, vedlejší brána na opačné východní straně a boční podružný vstup malou branou.

Projekt zahrnuje 4 stavební části – s přistupem od západu: hlavní vstupní brána s přidruženým objektem květinářství a toalet; kolumbiárium nad zářezem, kultivovaná zahrada odpočinku, symbolická přehrada a smuteční síň. Pro všechny objekty je uvažováno použití místního pískovce.

Uklidňující alej kultivovaných stromů směřuje k hlavní vstupní bráně, tyčící se 6 m vysoká stěna, s úzkým prostupem na počátku údolí mentálně rozlišuje prostředí, napovídá následující uzavřené prostory. Kompozičně je vjem velmi vyvážený a uzavřený. Po průchodu štěrbinou se otevírá zvolený počátek cesty a návštěvníci jsou odproštěni od okolního světa a vtáhnuti do hry otázek a rozhodování.

Směr chůze určuje meandrovitý potok lemovaný vrbami, jenž odděluje cestu vpřed od cesty návratu. Na rozcestí po pravé straně chůze bystrý potok postupně silí s přítoky mokřin a pramenů nabývá na hloubce a uklidňuje se, vytváří v terénu zátoky a utiše atmosféru. Za

vlhkého počasí při tlakové výši se zde vyskytuje mlha zorplývající konkrétní lidské myšlenky. Při průchodem kolumbárem v zárezu pod úrovní terénu se návštěvník ocítá v paradoxní situaci, vyměňuje si roli s odpoívajícími, jejichž duše nad ním dohlíží svrchu. Je mu těsně, doléhají na něj emoce. Cesta je klikatá není jasně zřejmé, co bude následovat. Jako orientační body poslouží centrum s kašnou pro nabírání vody do konví, lavičky a stromy. Rafinovaně využitá záda hrobů návštěvníka odprošťují od osobních výzdob pozůstalých, může nerušen projít cestou zamýšlení a pokud chce navštívit konkrétní pomník, vystoupá po četných rampách nahoru do intimních uzavřených i propojených prostorů, kde může nerušeně zavzpomínat. Vydá-li se návštěvník od prvního rozcestí rovně zažije uvolněnou náladu, projde okolo mokřin a jezítku k zahradě odpočinku, opět je zde kladen důraz na intimitu pro pozůstalé, hroby jsou tentokrát uložené v živém porostu. Oddělené od cesty. V těžišti území se nachází přehrada naplněná symbolikou vyjadřující vše co člověk nabil od narození a o čem přemýší před smrtí. Na jižní straně těleso hráze přechází v úzký průchod, který spojuje prostory hřbitova se smuteční síní. A vytváří jedinou možnou přístupovou cestu od východu. Smuteční síň je programově oddělena od hřbitova, disponuje svým vlatním příjezdem a parkovištěm. Zázemí síně je orientováno na opačnou severní stranu. Samotná místo smuteční síně je velmi komorní, za jevištěm s rakví zesnulého je okno s průhledem na kompozici kříže a vodopádu. Na počátku obřadu je okno zatažené závěsem, po projevu následuje poslech skladeb kdy se bude uzavírat předzávěs. Po zatažení závěsu se zároveň odsunuje bokem raket a roztahuje se závěs před oknem. Na konci reprodukce hudby se otevře předzávěs a na pozůstalé dolehne světlo z okna, následuje kondolence.


Vstupní brána se stává z betonového jádra obloženého pískovcovými deskami. Navazující objekt květinářství a toalet je částečně obsypán zeminou. Gravitační přehrada z části využije objem zeminy vyhloubené pro kolumbárium a z části zeminu pod vodní hladinou. Polovina stavebního díla přehrady sousedí s objektem smuteční síně, kde spolu vytváří atmosféru pro vykonávané obřady. Druhá polovina vytváří vstupní koridor, evokující zárez kolumbária. Objekt smuteční síně je dvouhmotový lišící se ve výškách zastřešení plochou střechou. Vyšší část je navržena jako ŽB skelet vyplněný keramickým zdivem a slouží jako vstupní hala a smuteční sál. Nižší část je vyzděna z kremického zdiva a slouží jako zázemí, pro přípravu zemřelých a kanceláře. Hlavní vstup je orientován na jih a východ, vedlejší pro přijímání objednávek obřadů je z východu. Provozní vstup je ze severu na opačné straně uvažovaného příjezdu návštěvníků.

Dalšími předmety návrhu jsou 2 parkoviště na západním a východním konci pozemku, cesty úprava potoka, zdi, mobiliář, úpravy terénu, výsadba rostlin a umístění výtvarných objektů.




PRAHA - ROZMÍSTĚNÍ HŘBITOVŮ



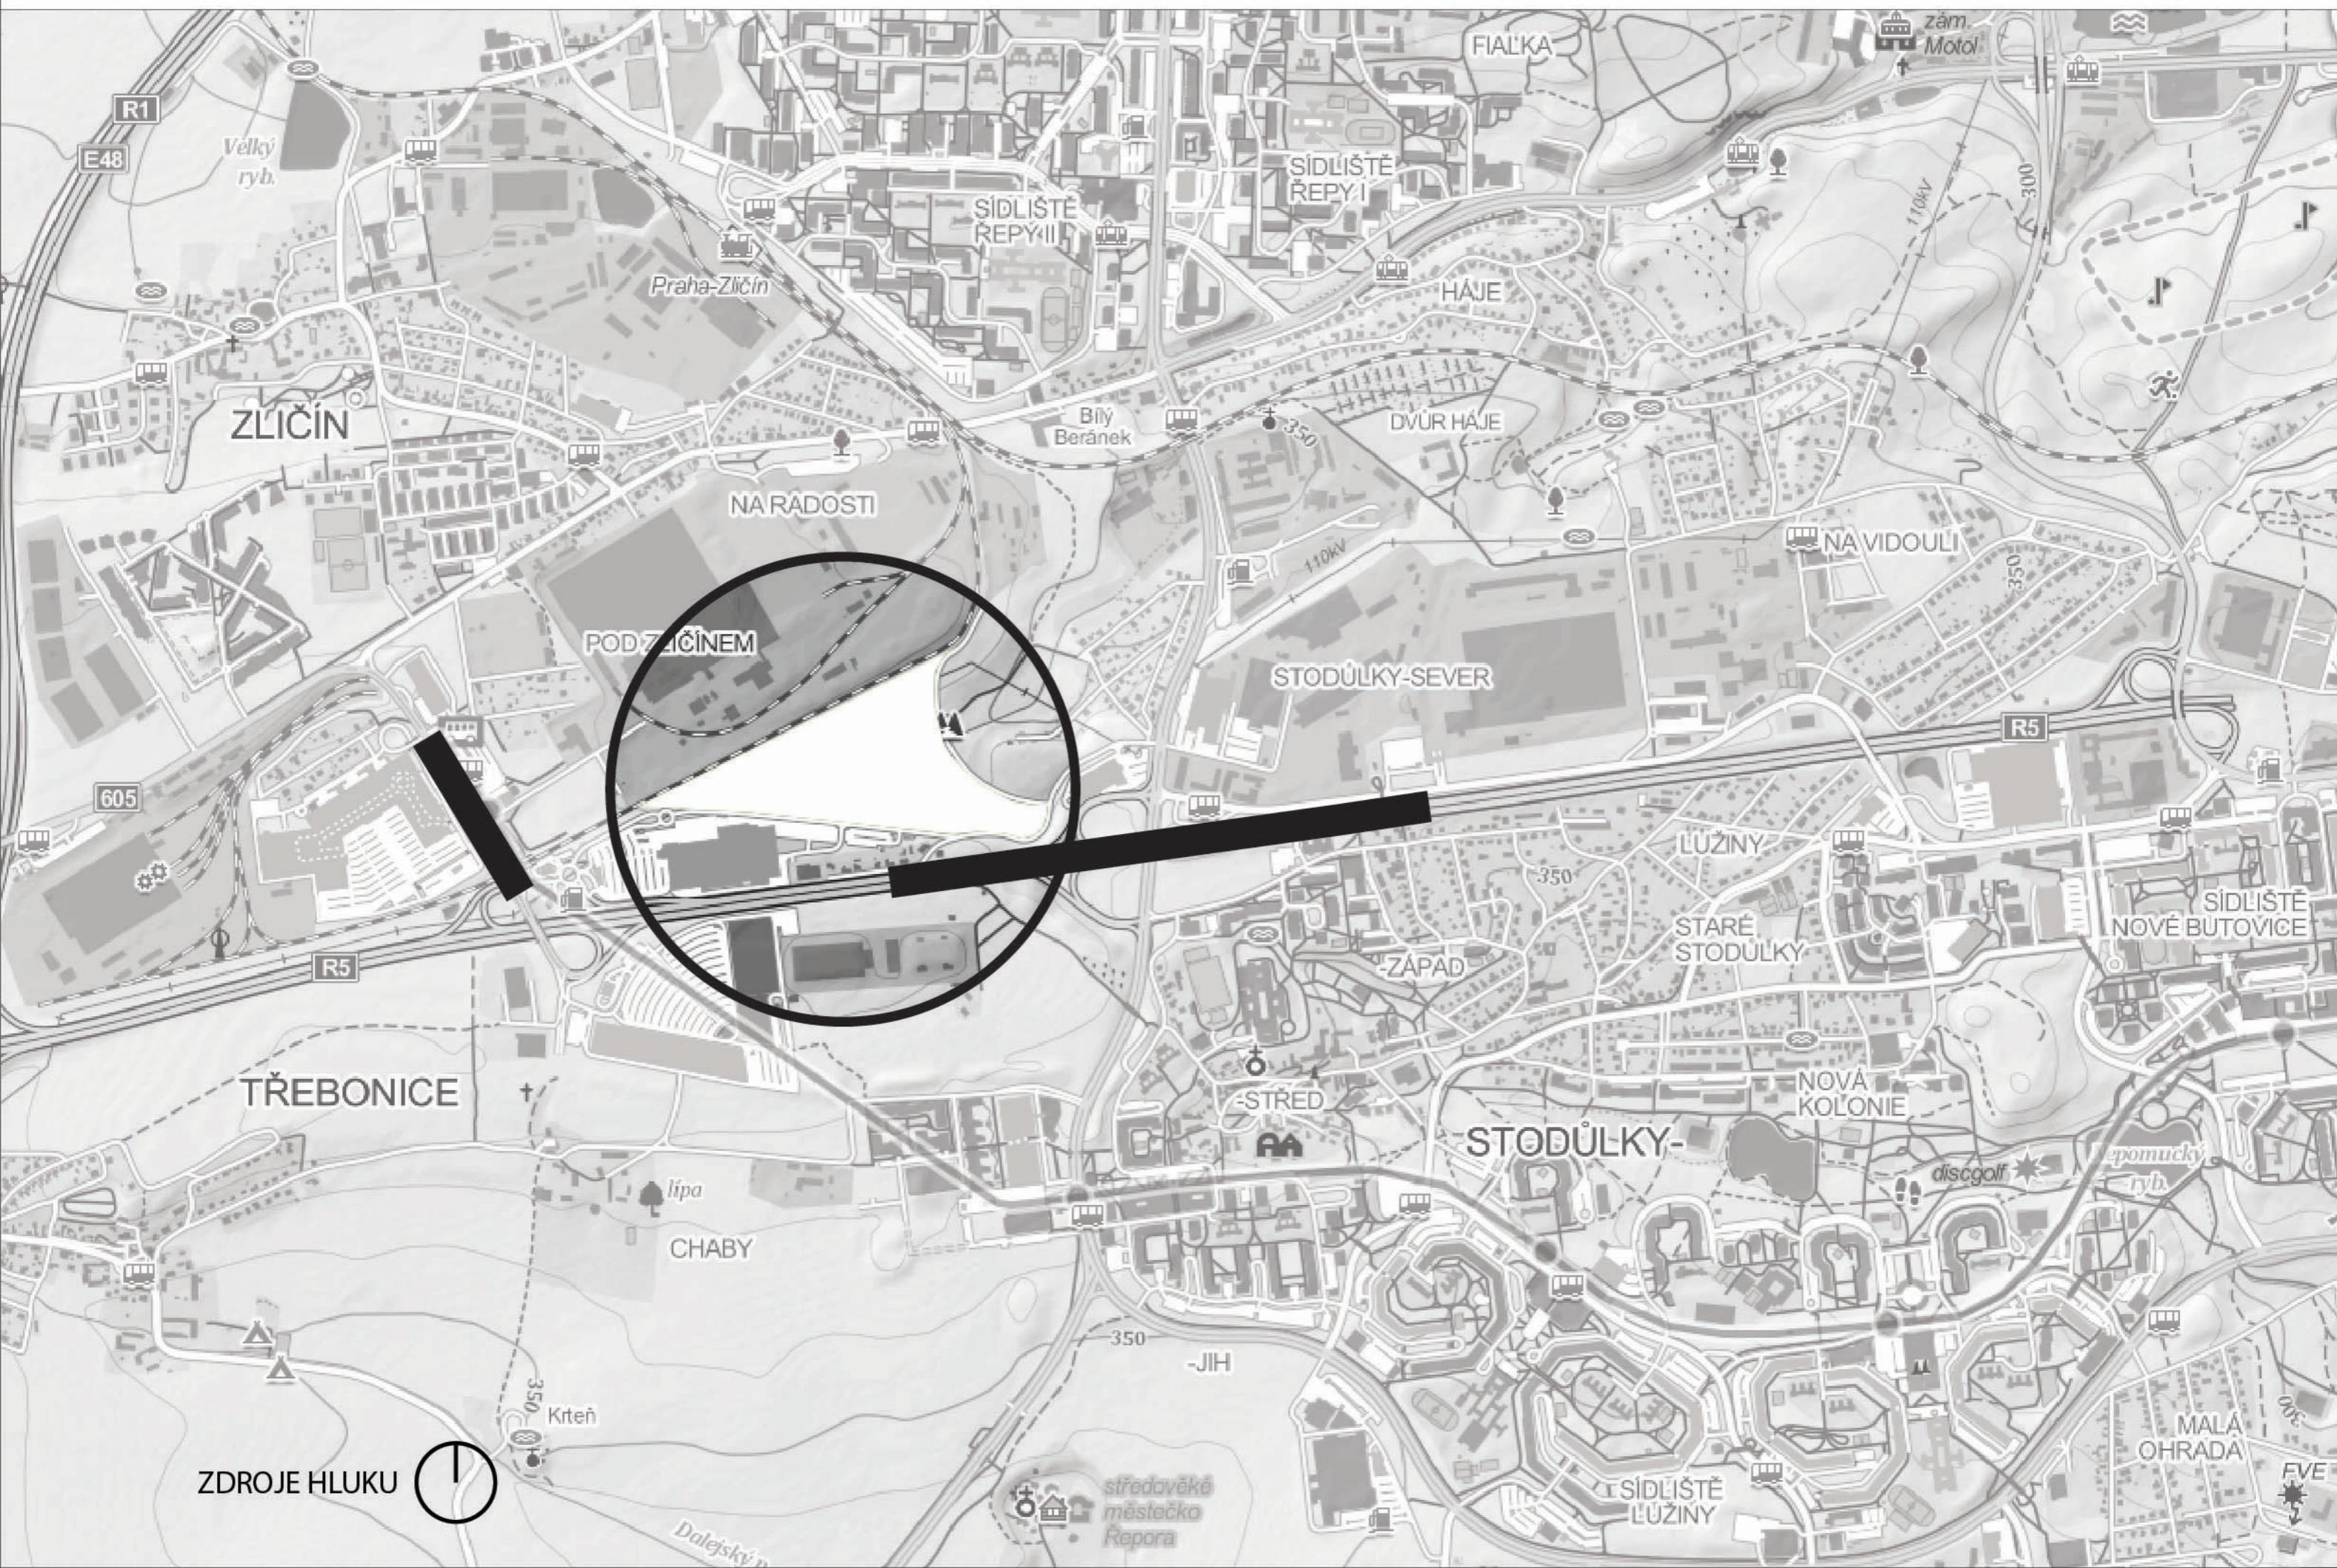



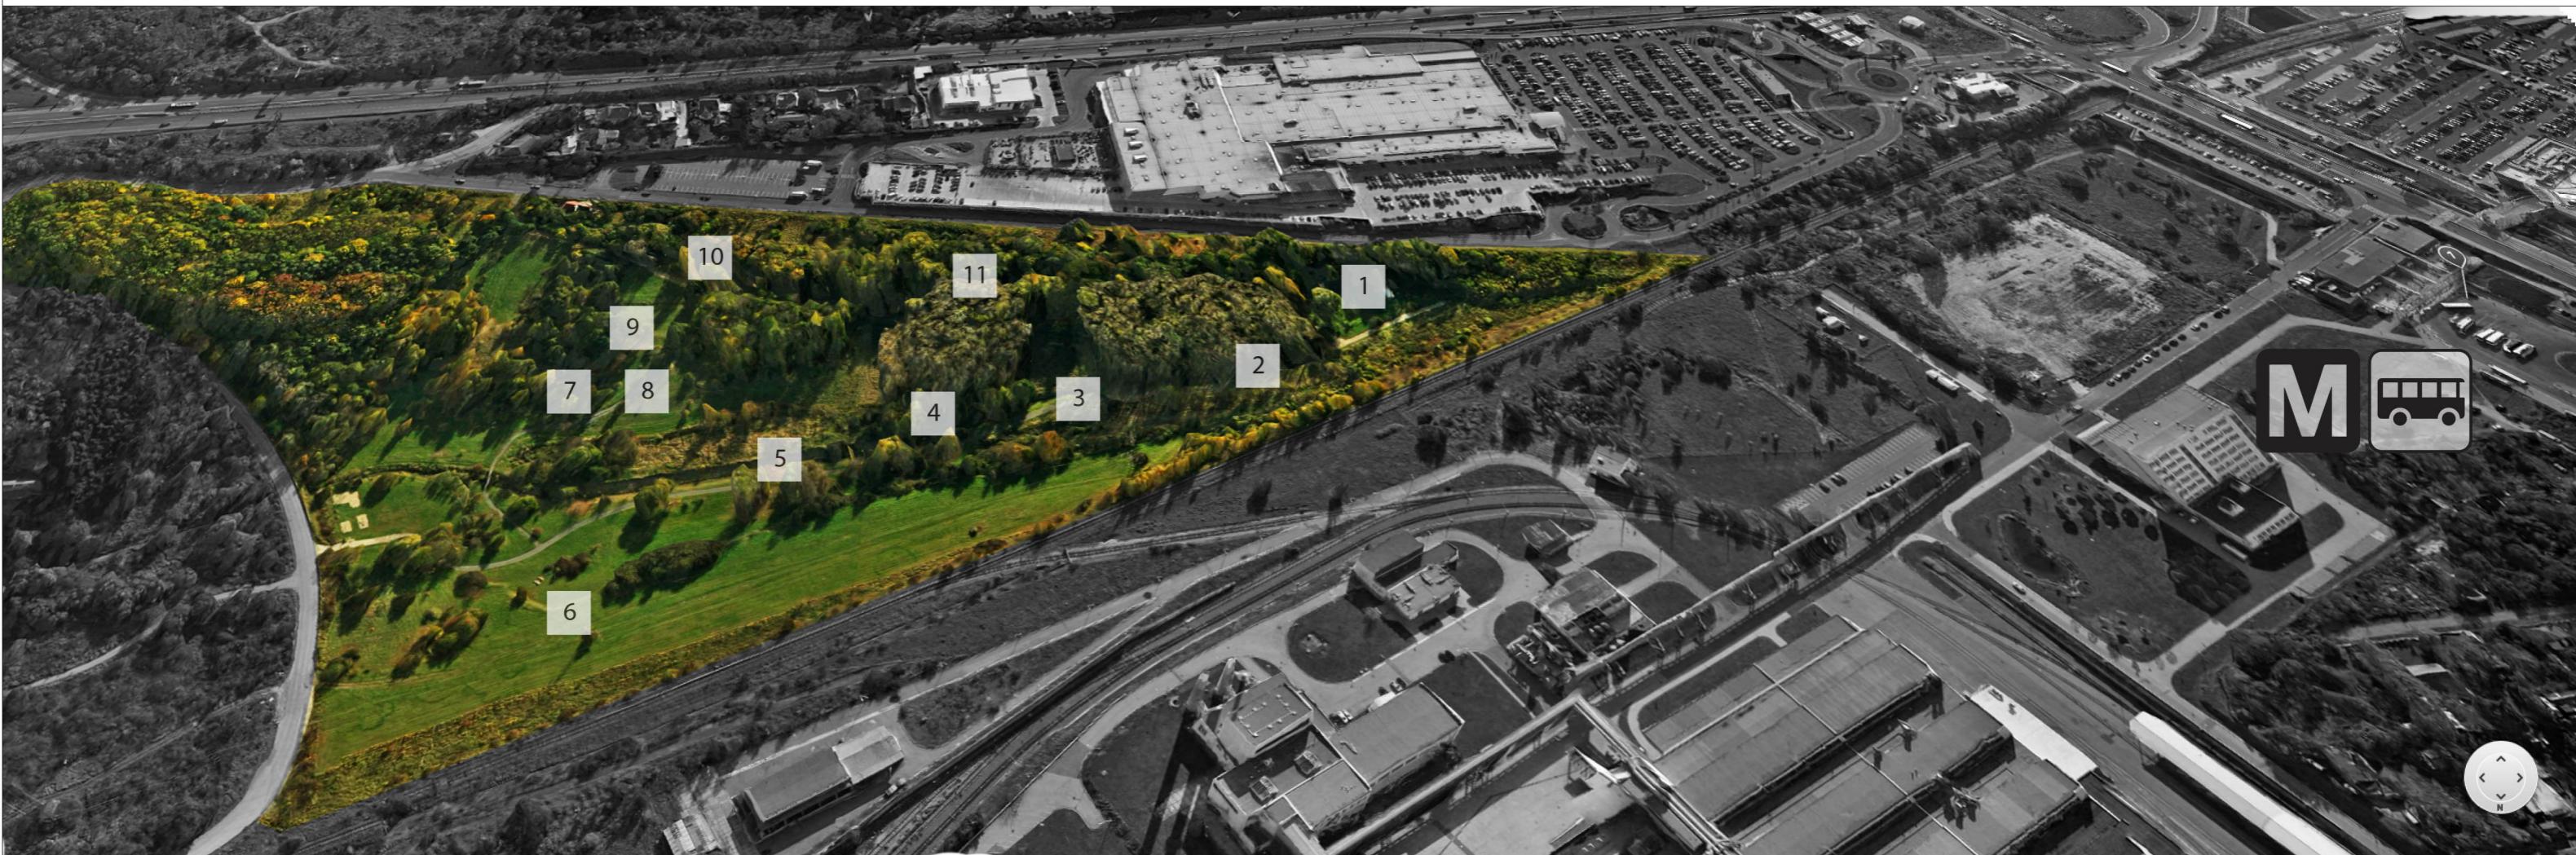

CHARAKTER ÚZEMÍ







SITUACE ŘEŠENÉHO ÚZEMÍ M=1:2000






PTAČÍ PERSPEKTIVA




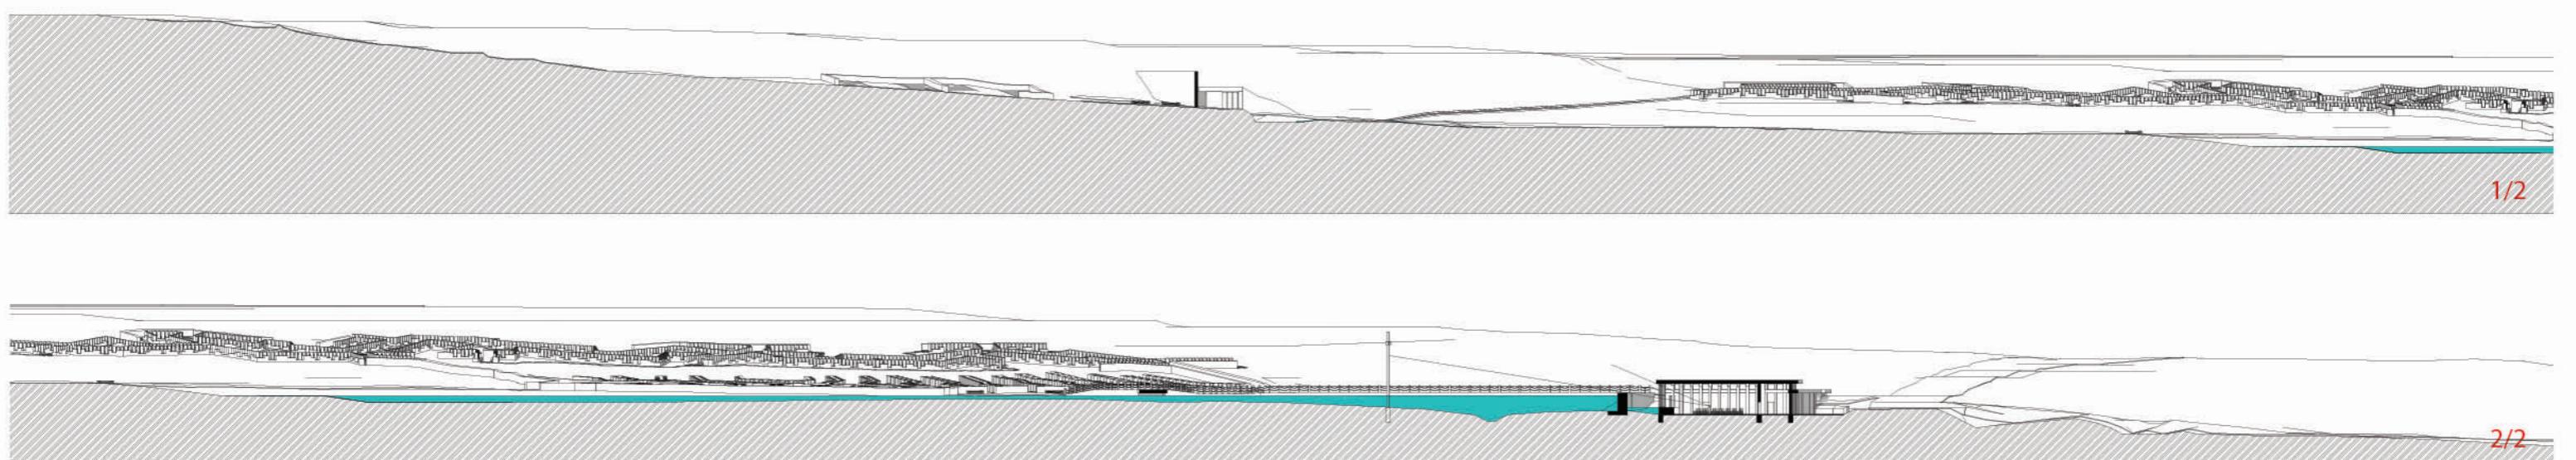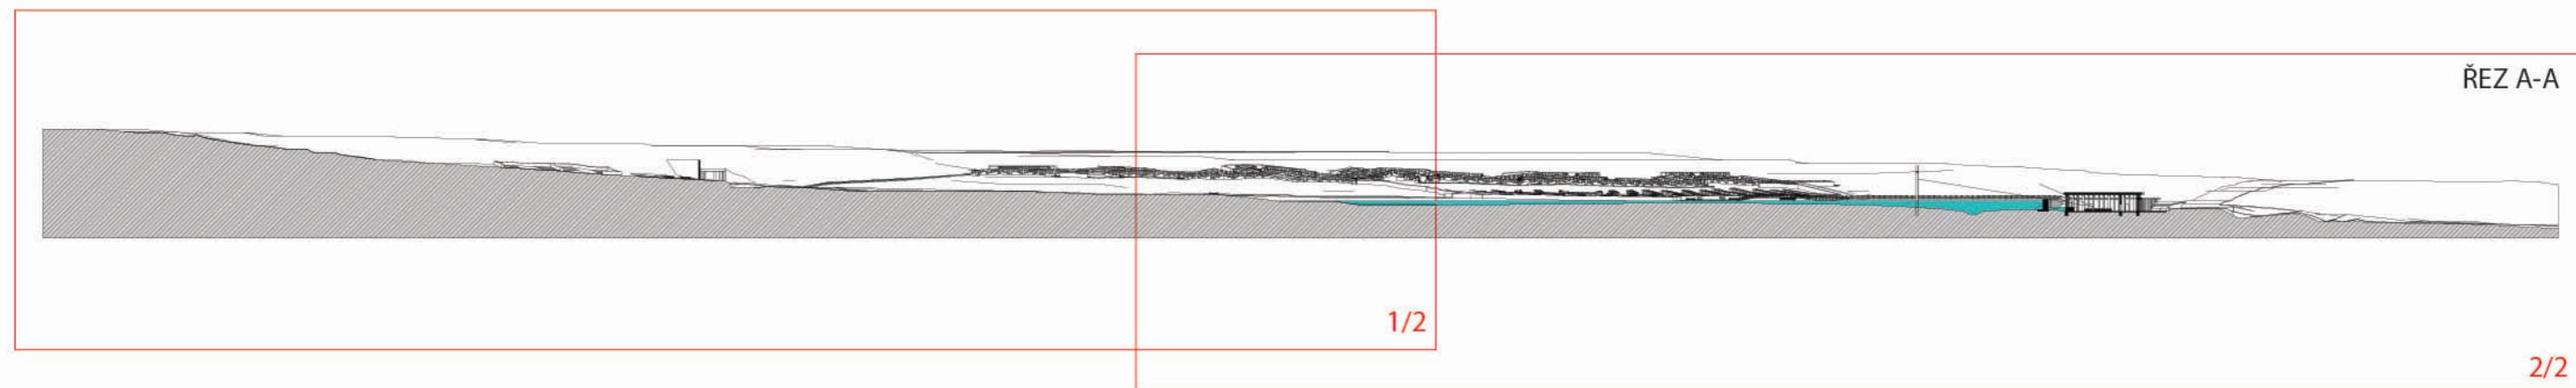


PODÉLNÝ ŘEZ ÚZEMÍM M=1:2000, 2x 1:1000

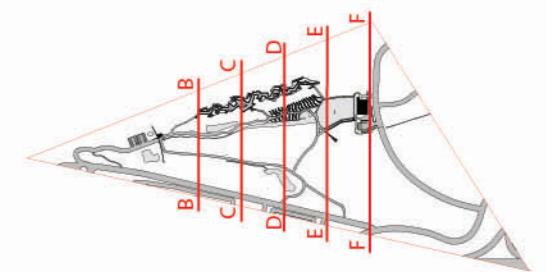


ŘEZ B-B

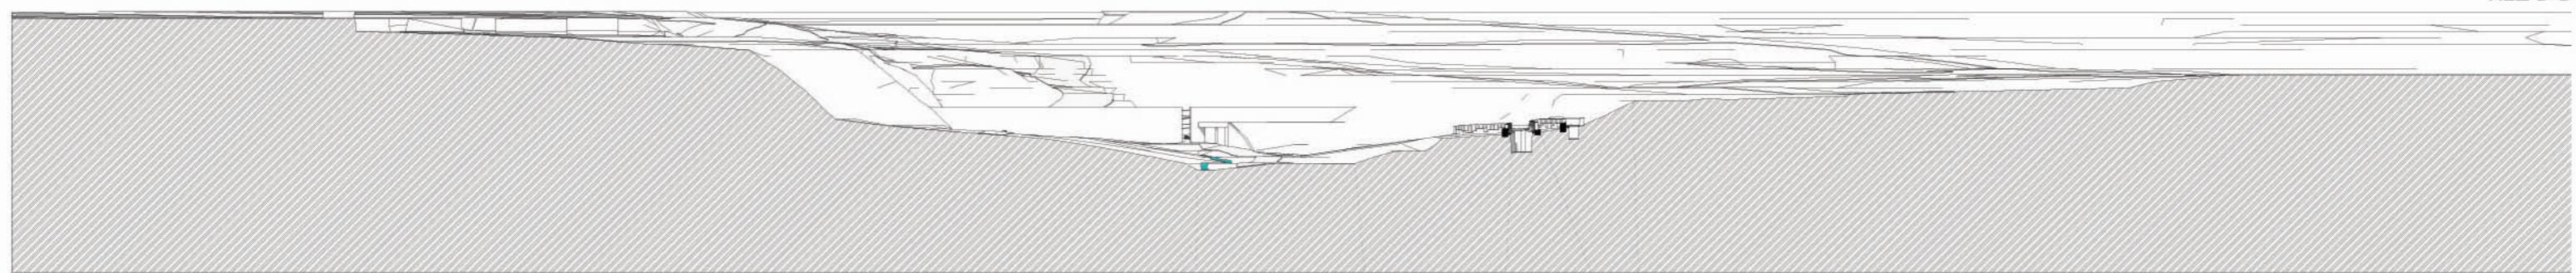


ŘEZ C-C

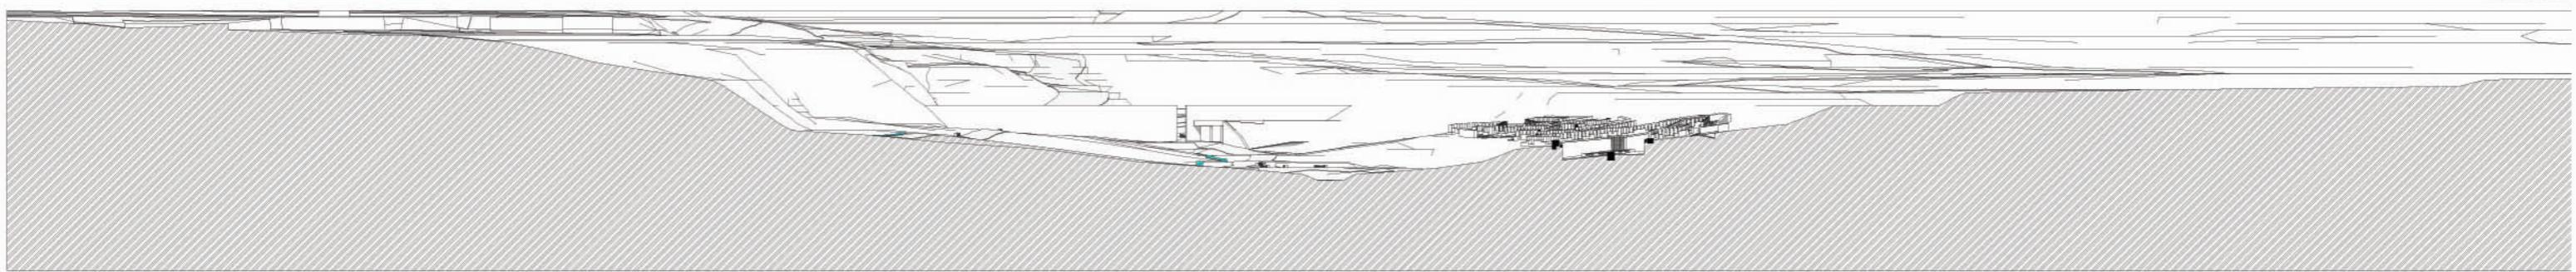


ŘEZ D-D

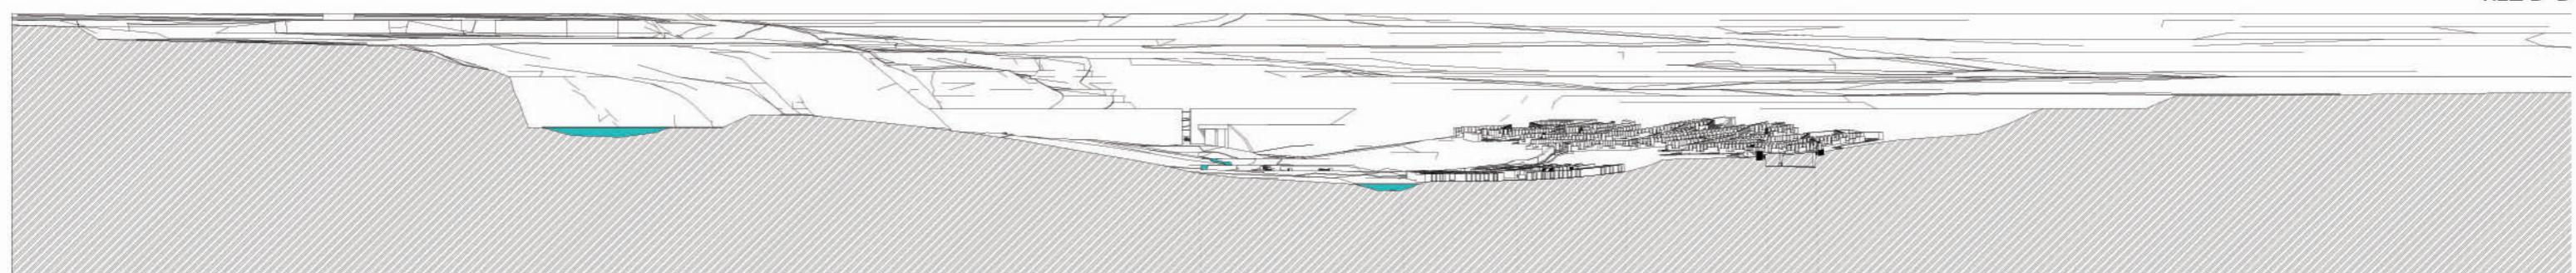

ŘEZ E-E

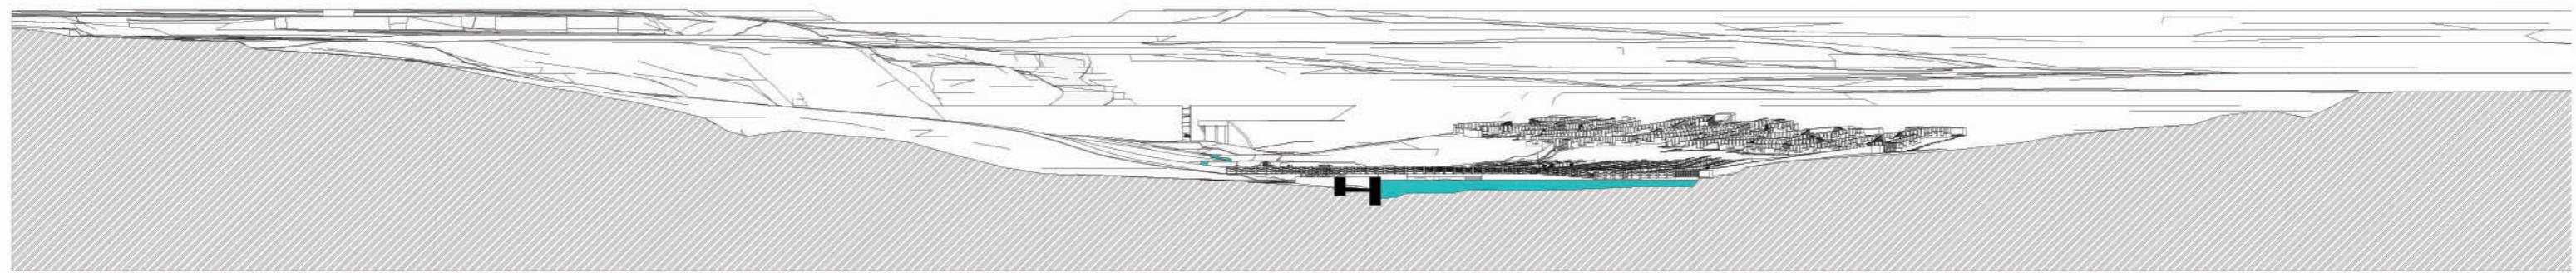


ŘEZ F-F

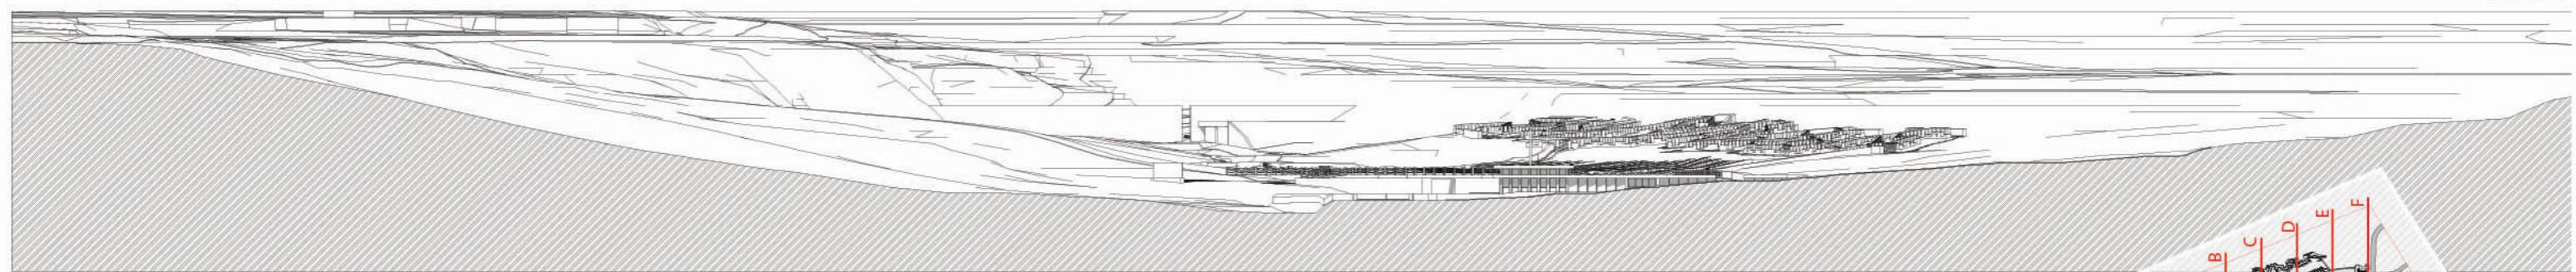

PŘÍČNÉ ŘEZY ÚZEMÍM M=1:1000





VIZUALIZACE U HLAVNÍ VSTUPNÍ BRÁNY

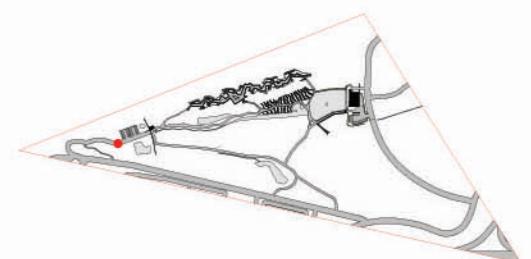




ROZCESTÍ KOLUMBÁRIUM A MOKŘINY

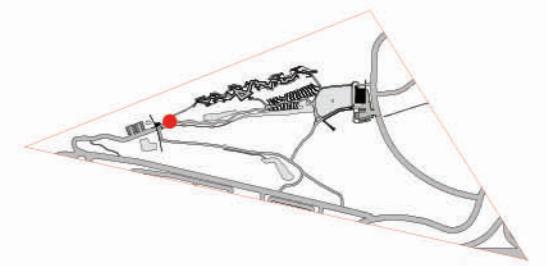

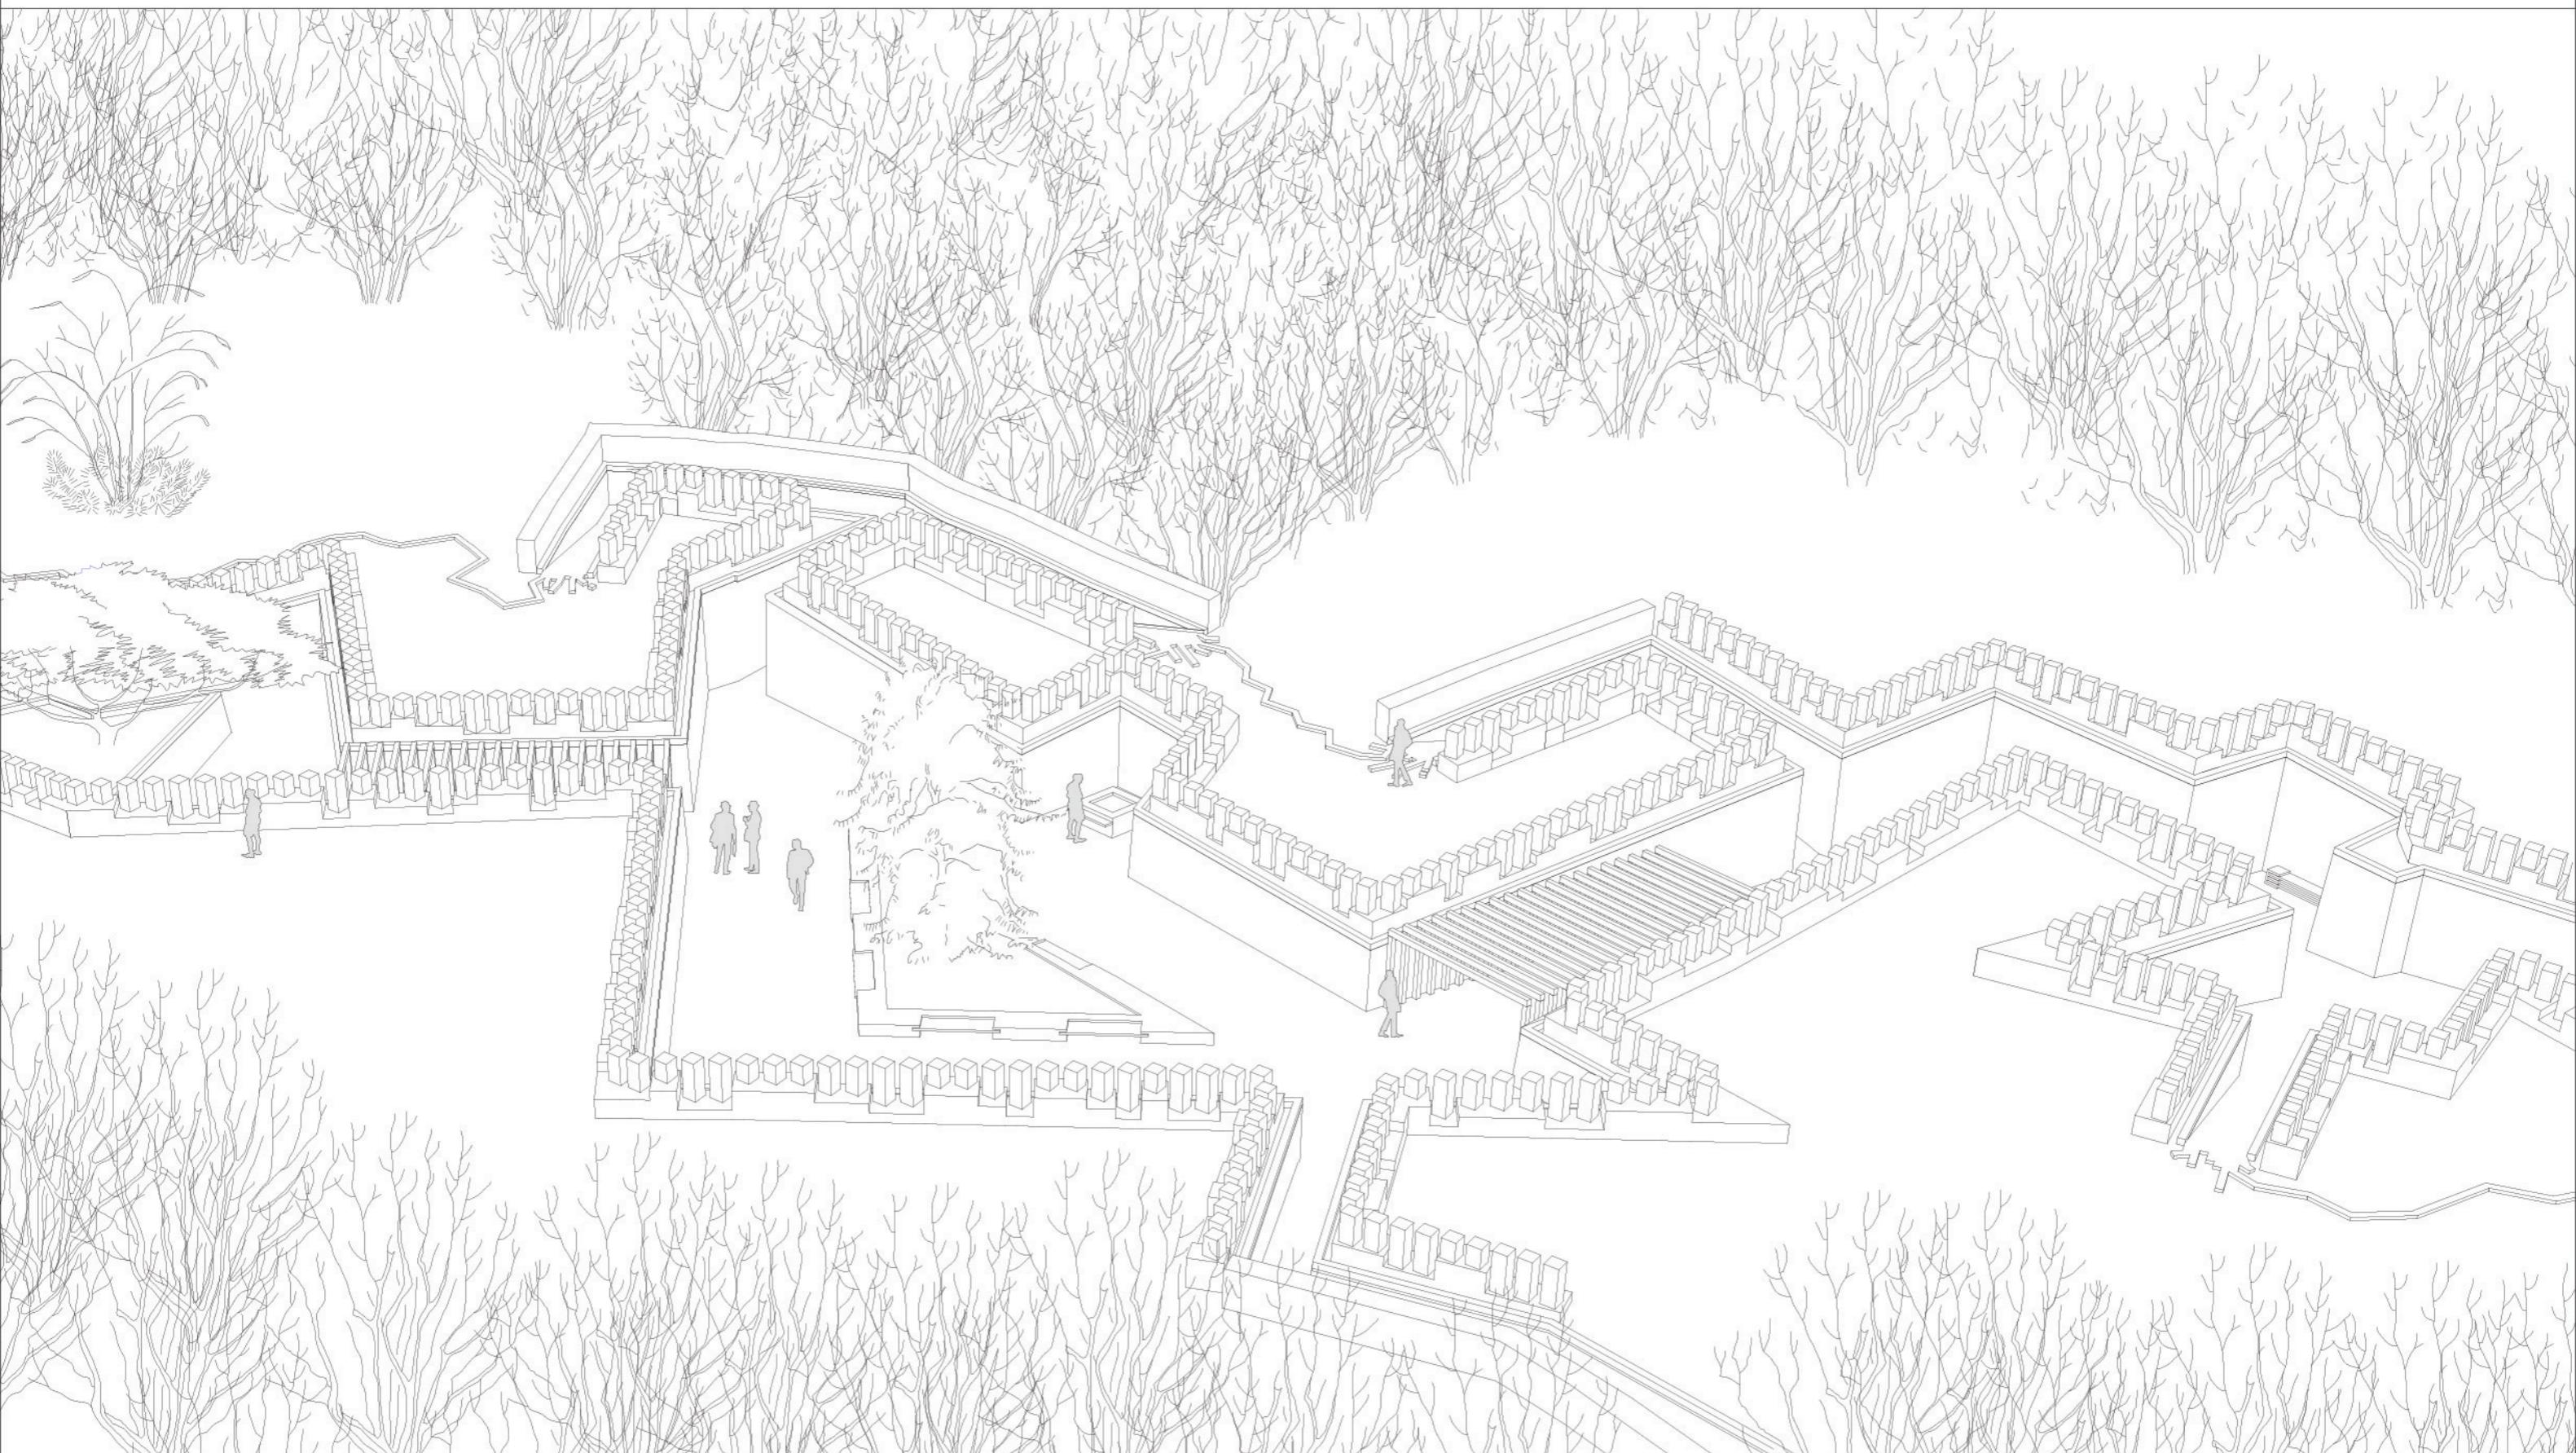


PTAČÍ PERSPEKTIVA UZLU KOLUMBÁRIA

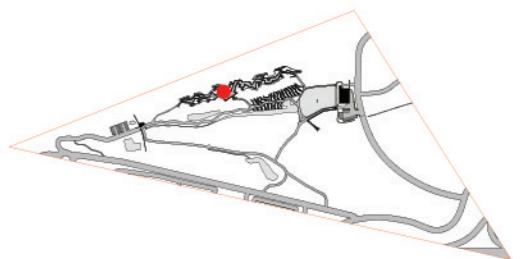





VIZUALIZACE ZÁŘEZEM KOLUMBÁRIA

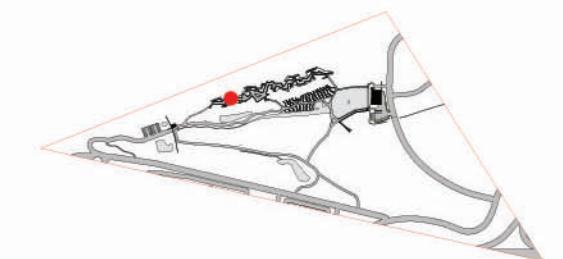




VÝCHOD Z KOLUMBÁRIA

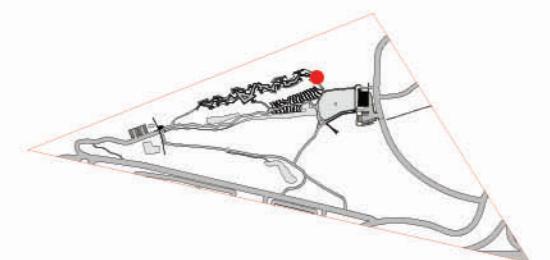


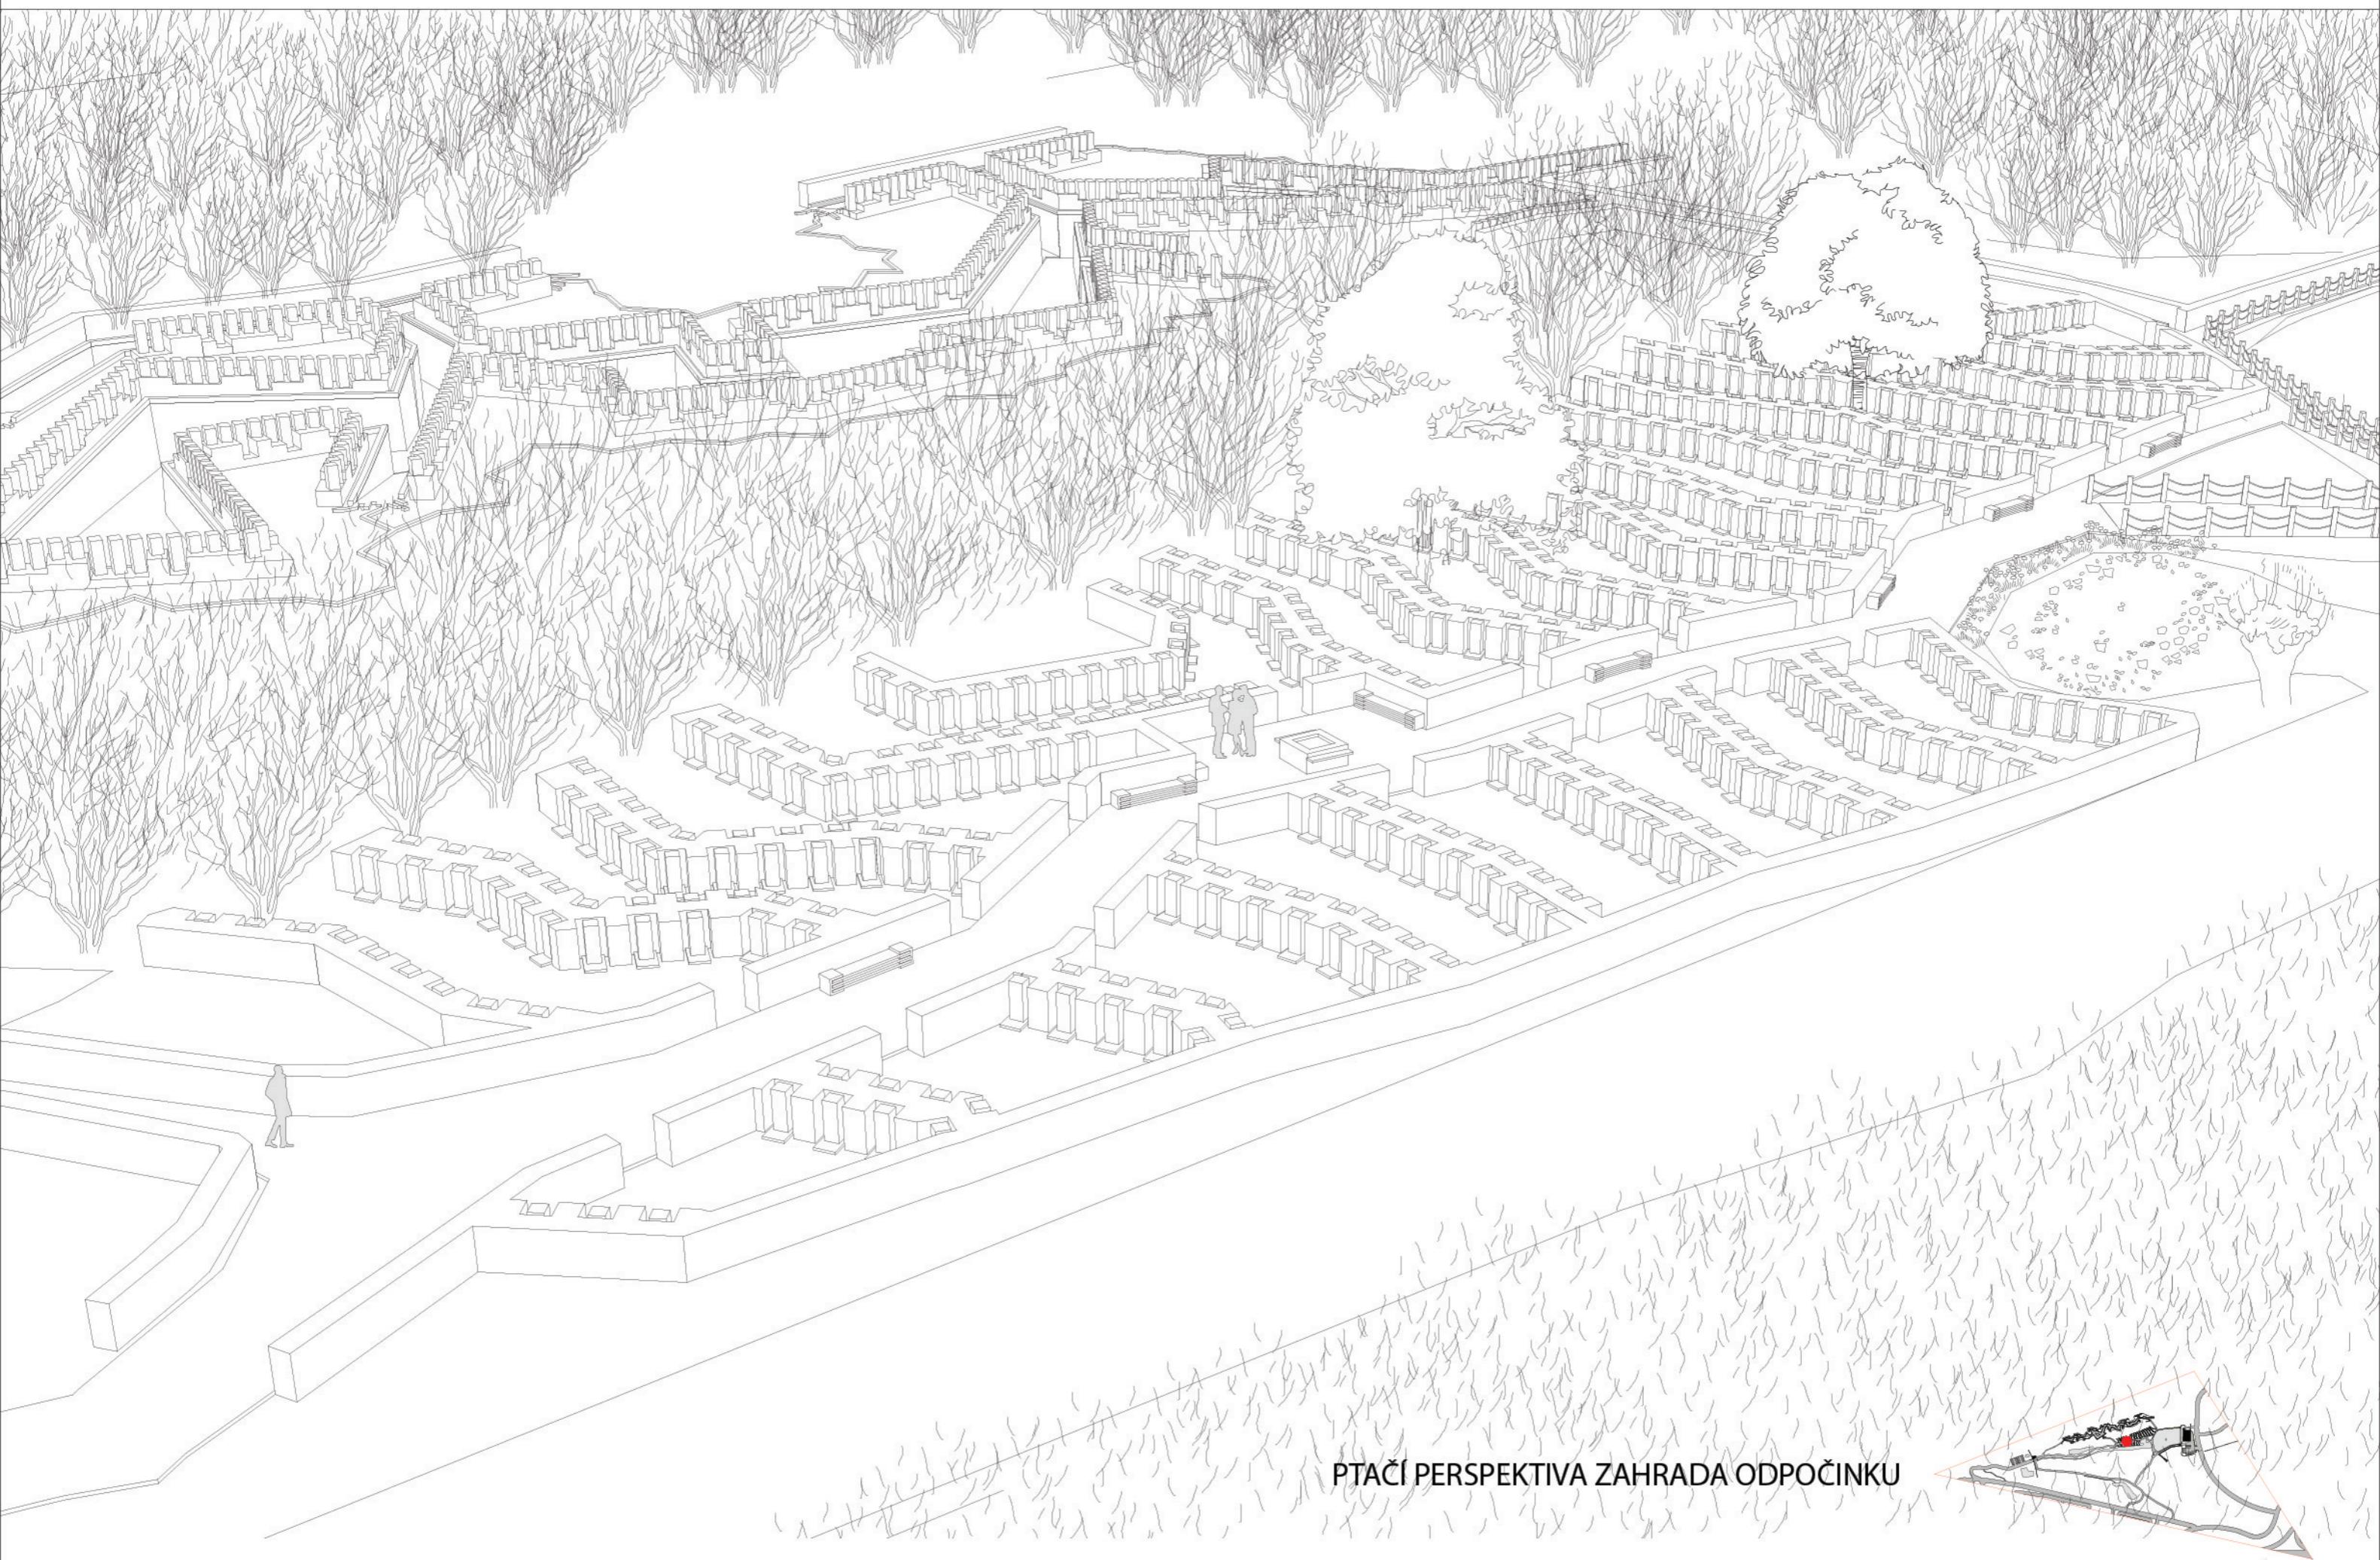

PTAČÍ PERSPEKTIVA ZAHRADA ODPOČINKU

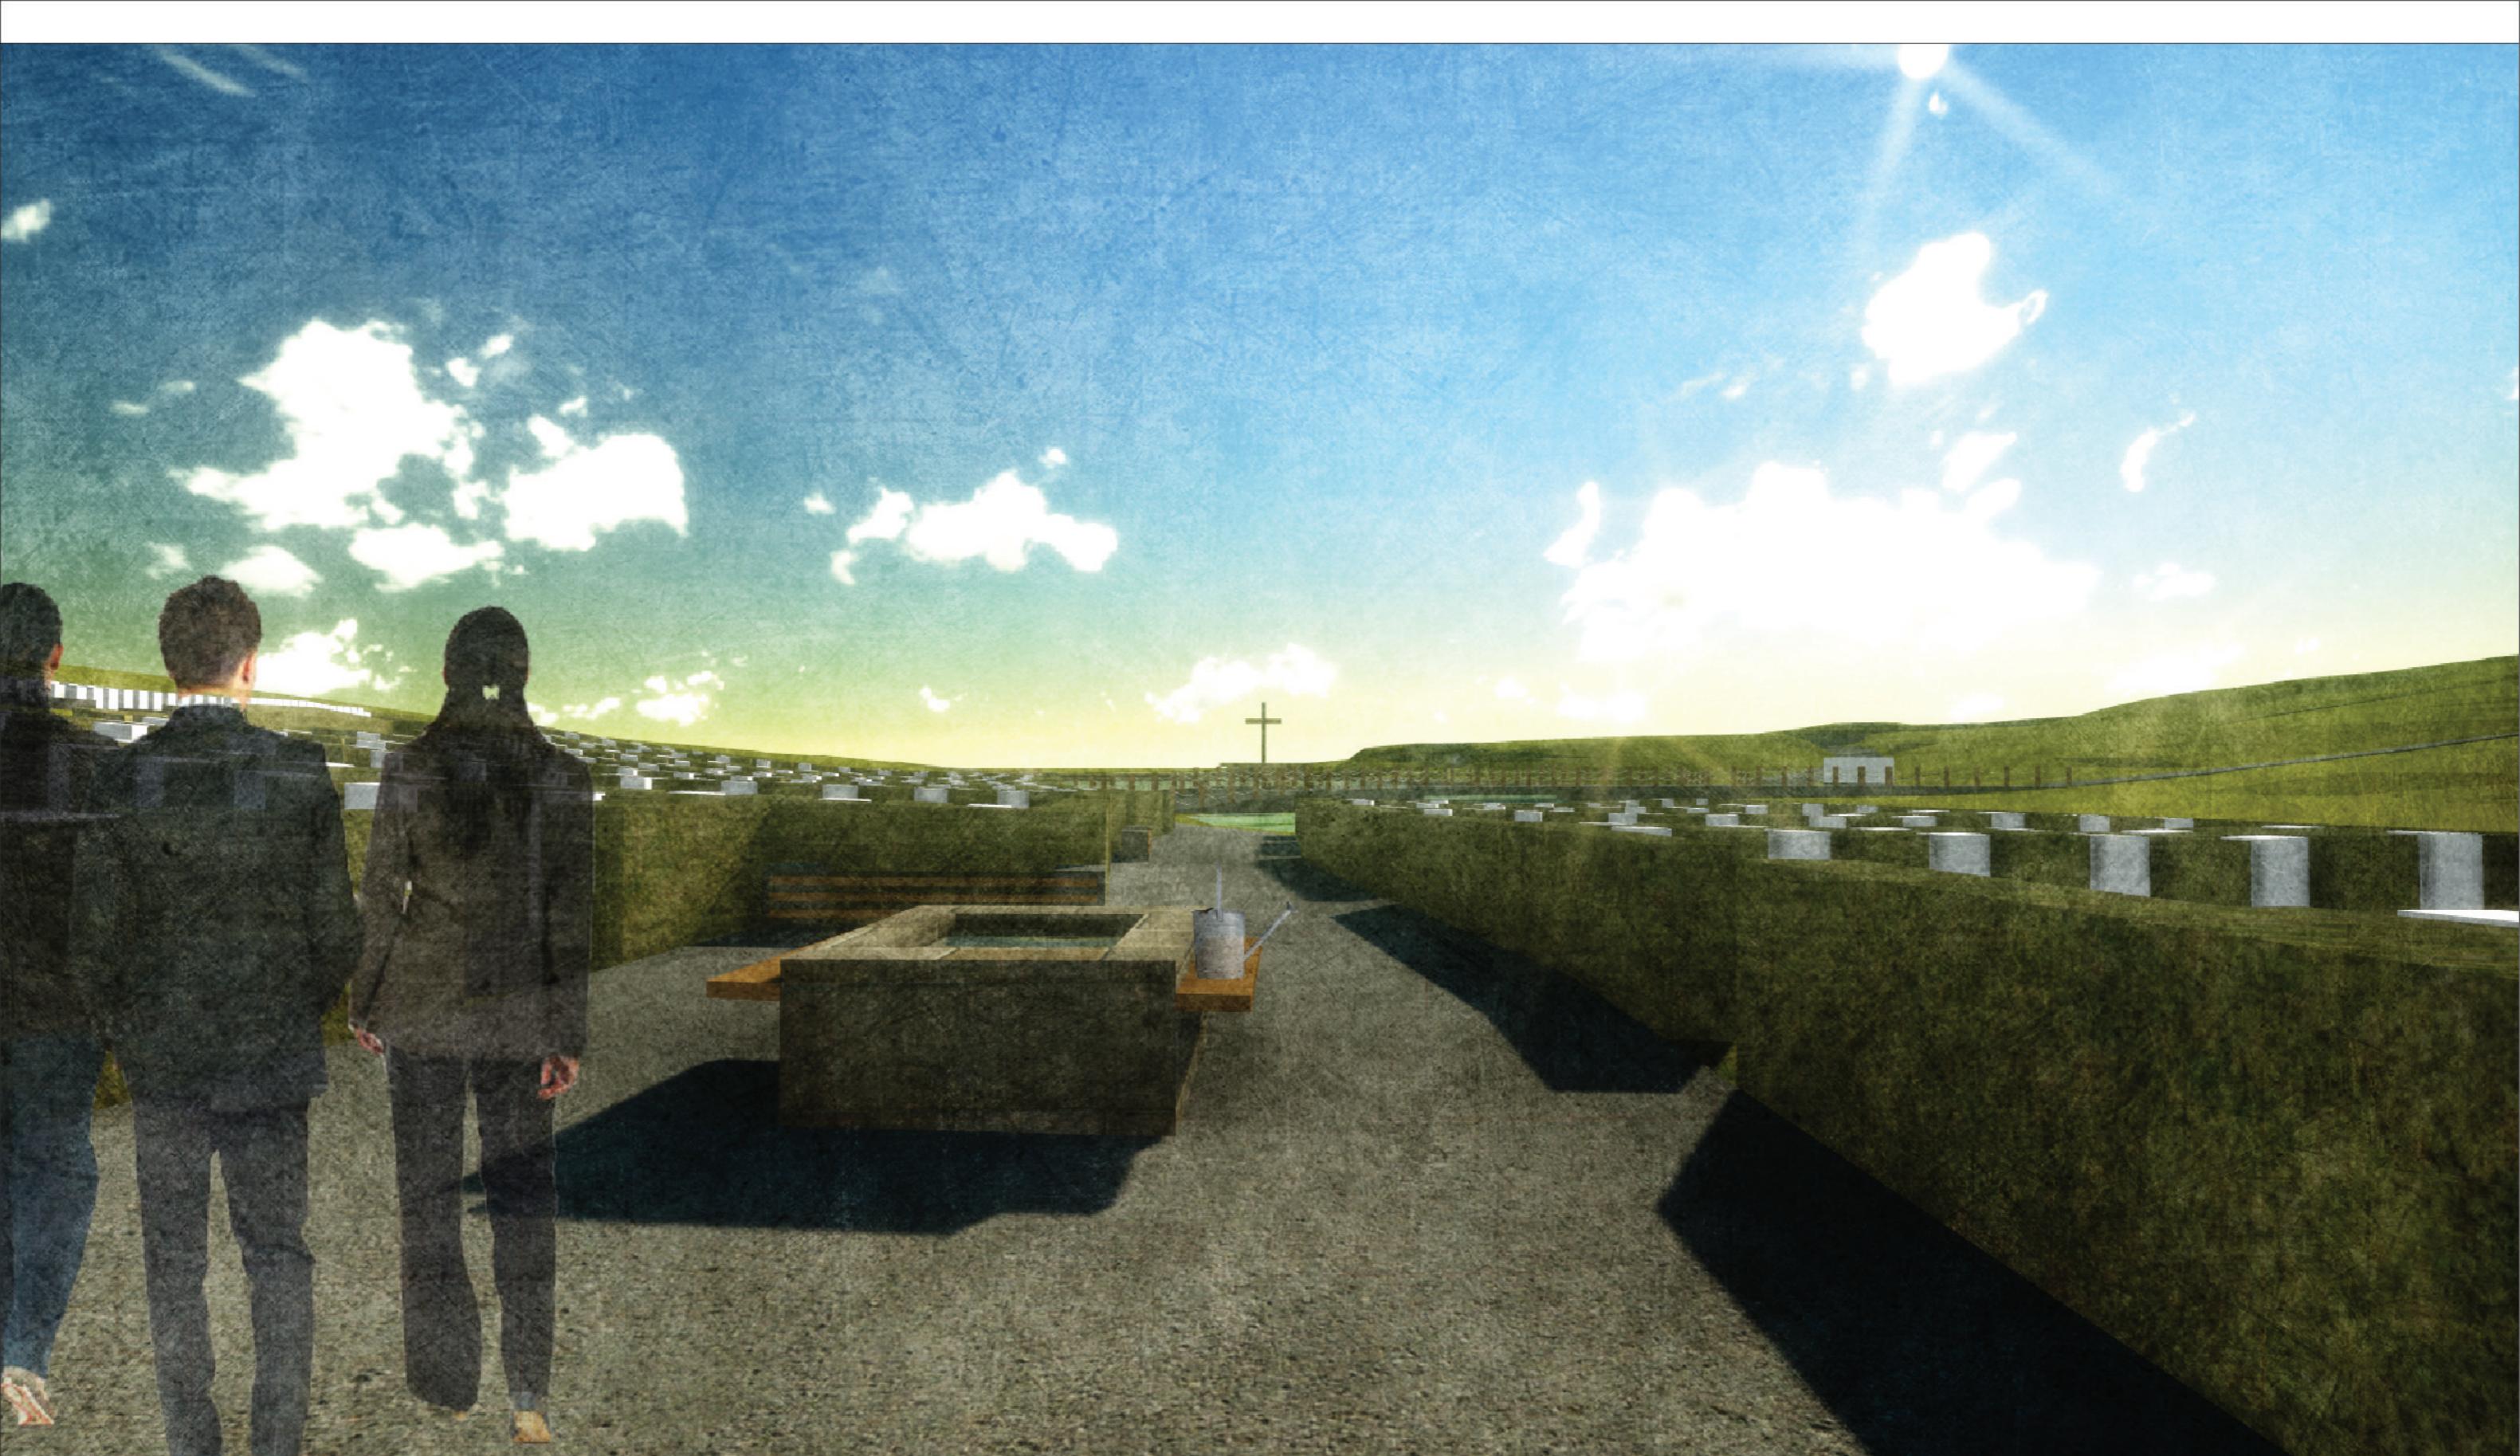


VIZUALIZACE ZAHRADA ODPOČINKU

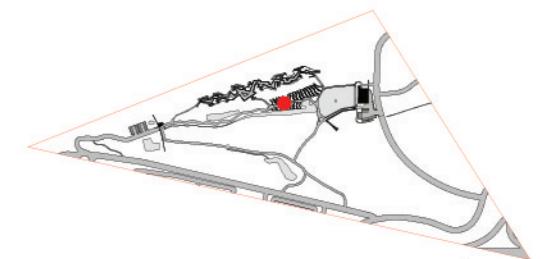




VIZUALIZACE PŘEHRADE

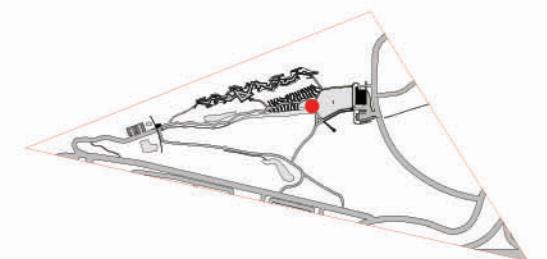




SMUTEŠNÍ SÍŇ - SÁL

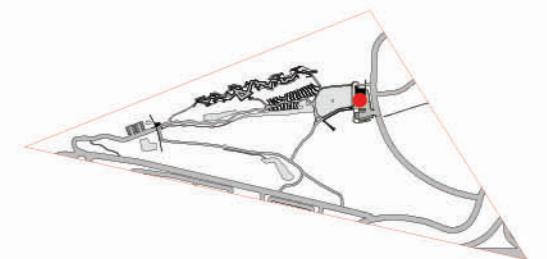







SMUTEČNÍ SÍŇ - SÁL

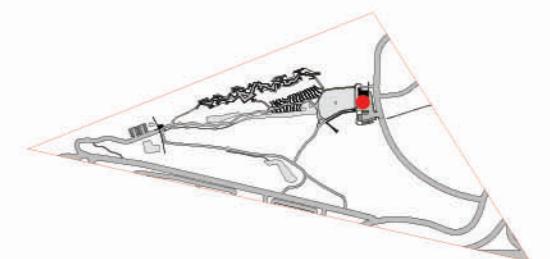

POHLED ZÁPADNÍ

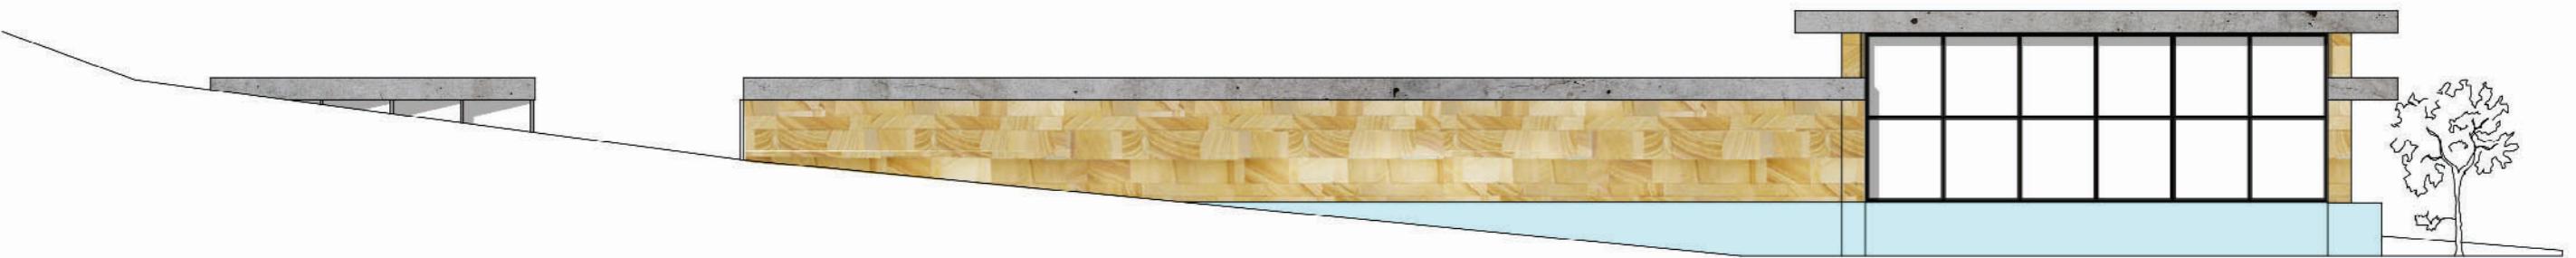


POHLED VÝCHODNÍ

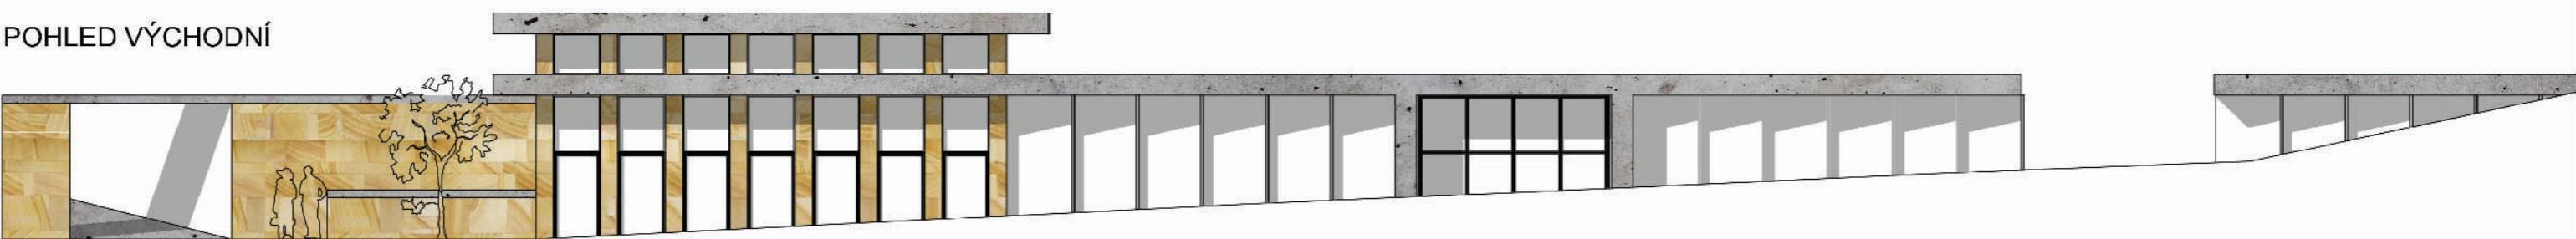

POHLED JIŽNÍ



POHLED SEVERNÍ

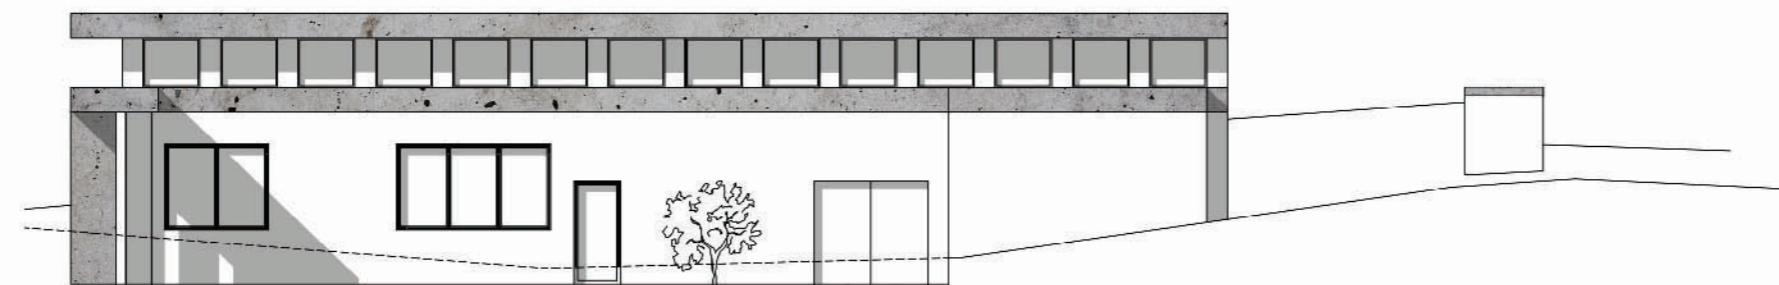

POHLEDY SMUTEČNÍ SÍŇ 1:150

0 1 5 10m