


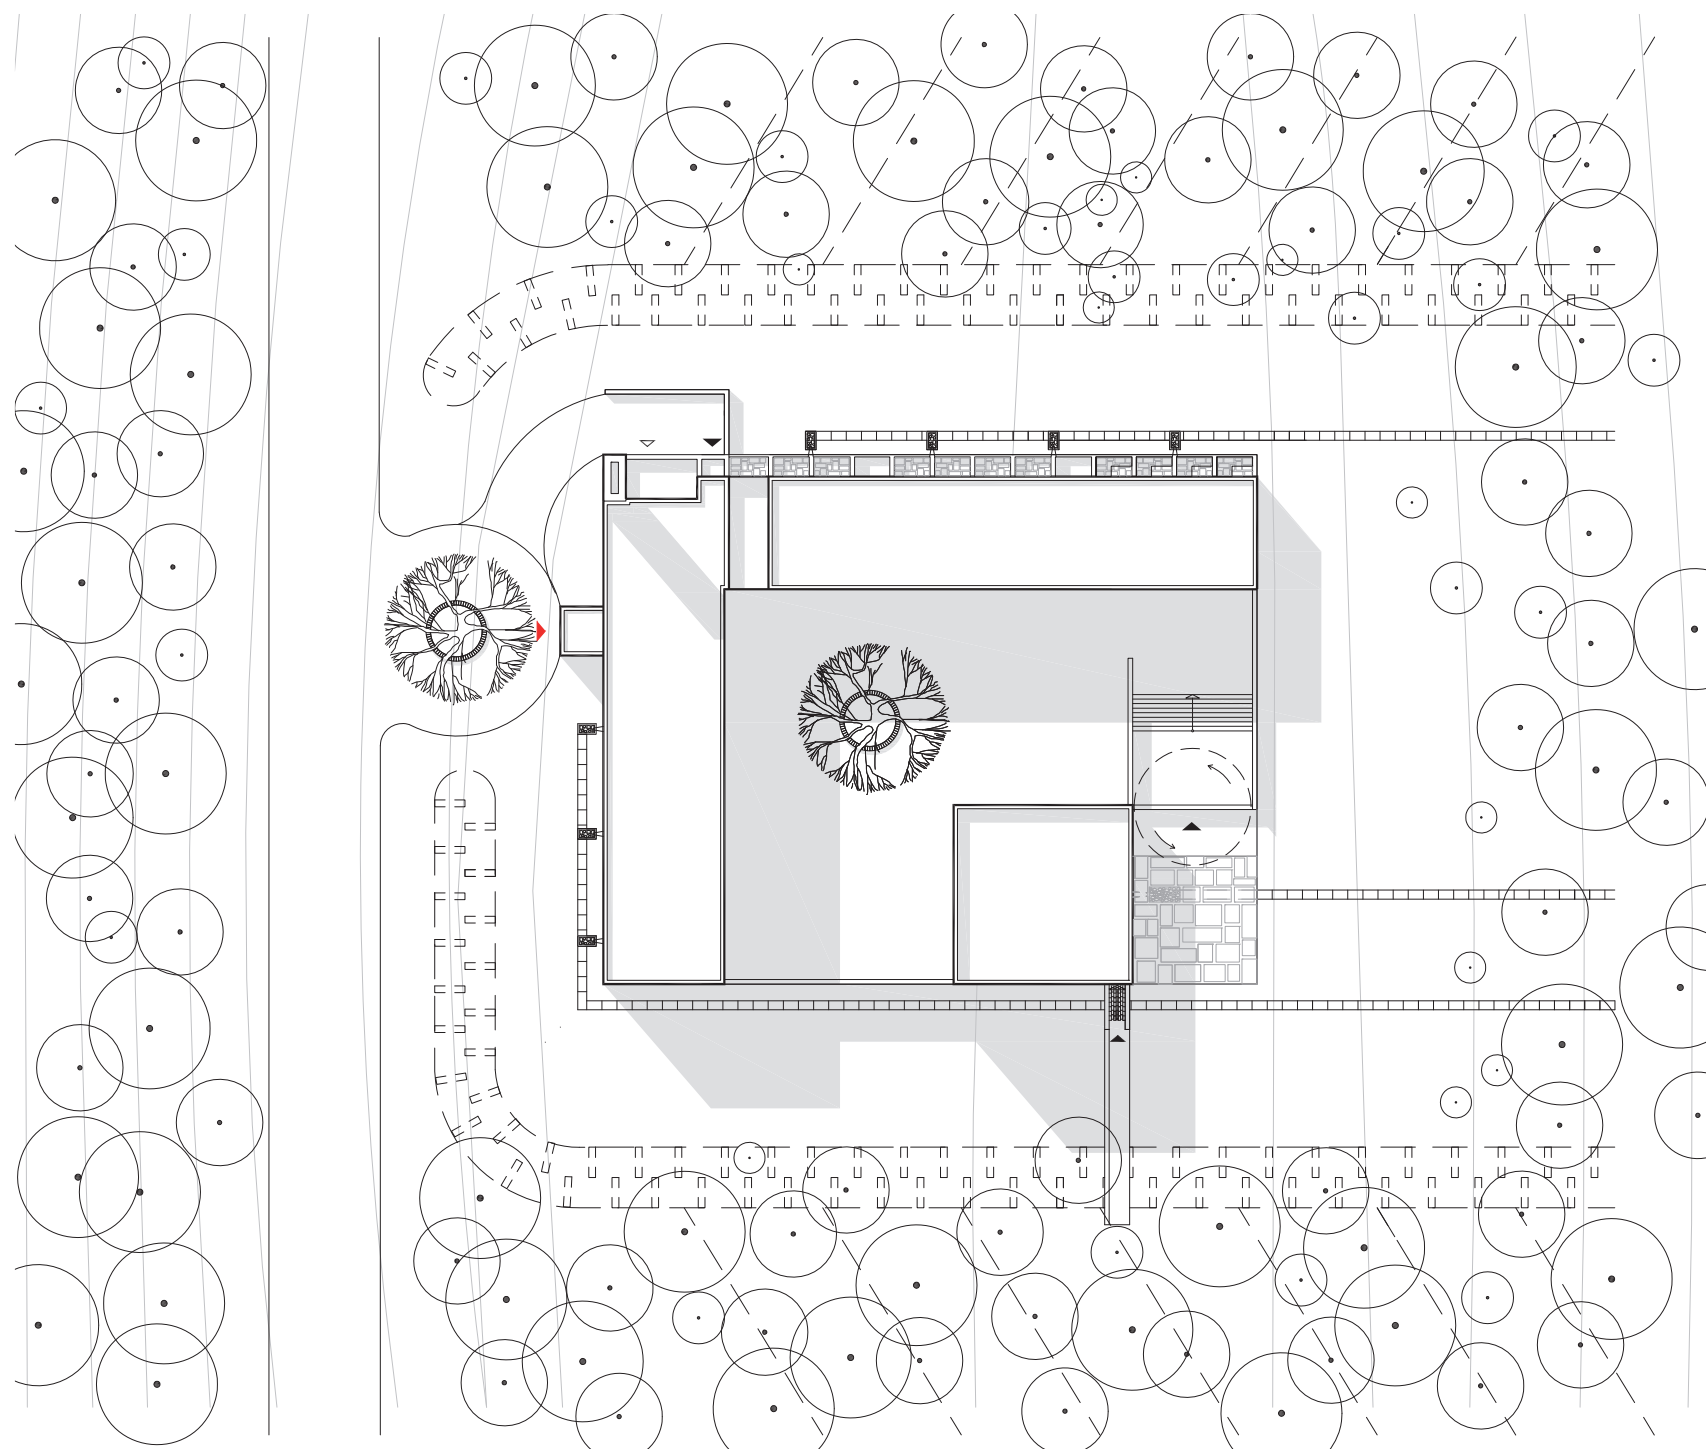


SITUACE 1:500

- HLAVNÍ VSTUPY DO OBJEKTU
- VEDLEJŠÍ VSTUP
- ZÁSBOVÁNÍ

0 1 2.5 5 10 M



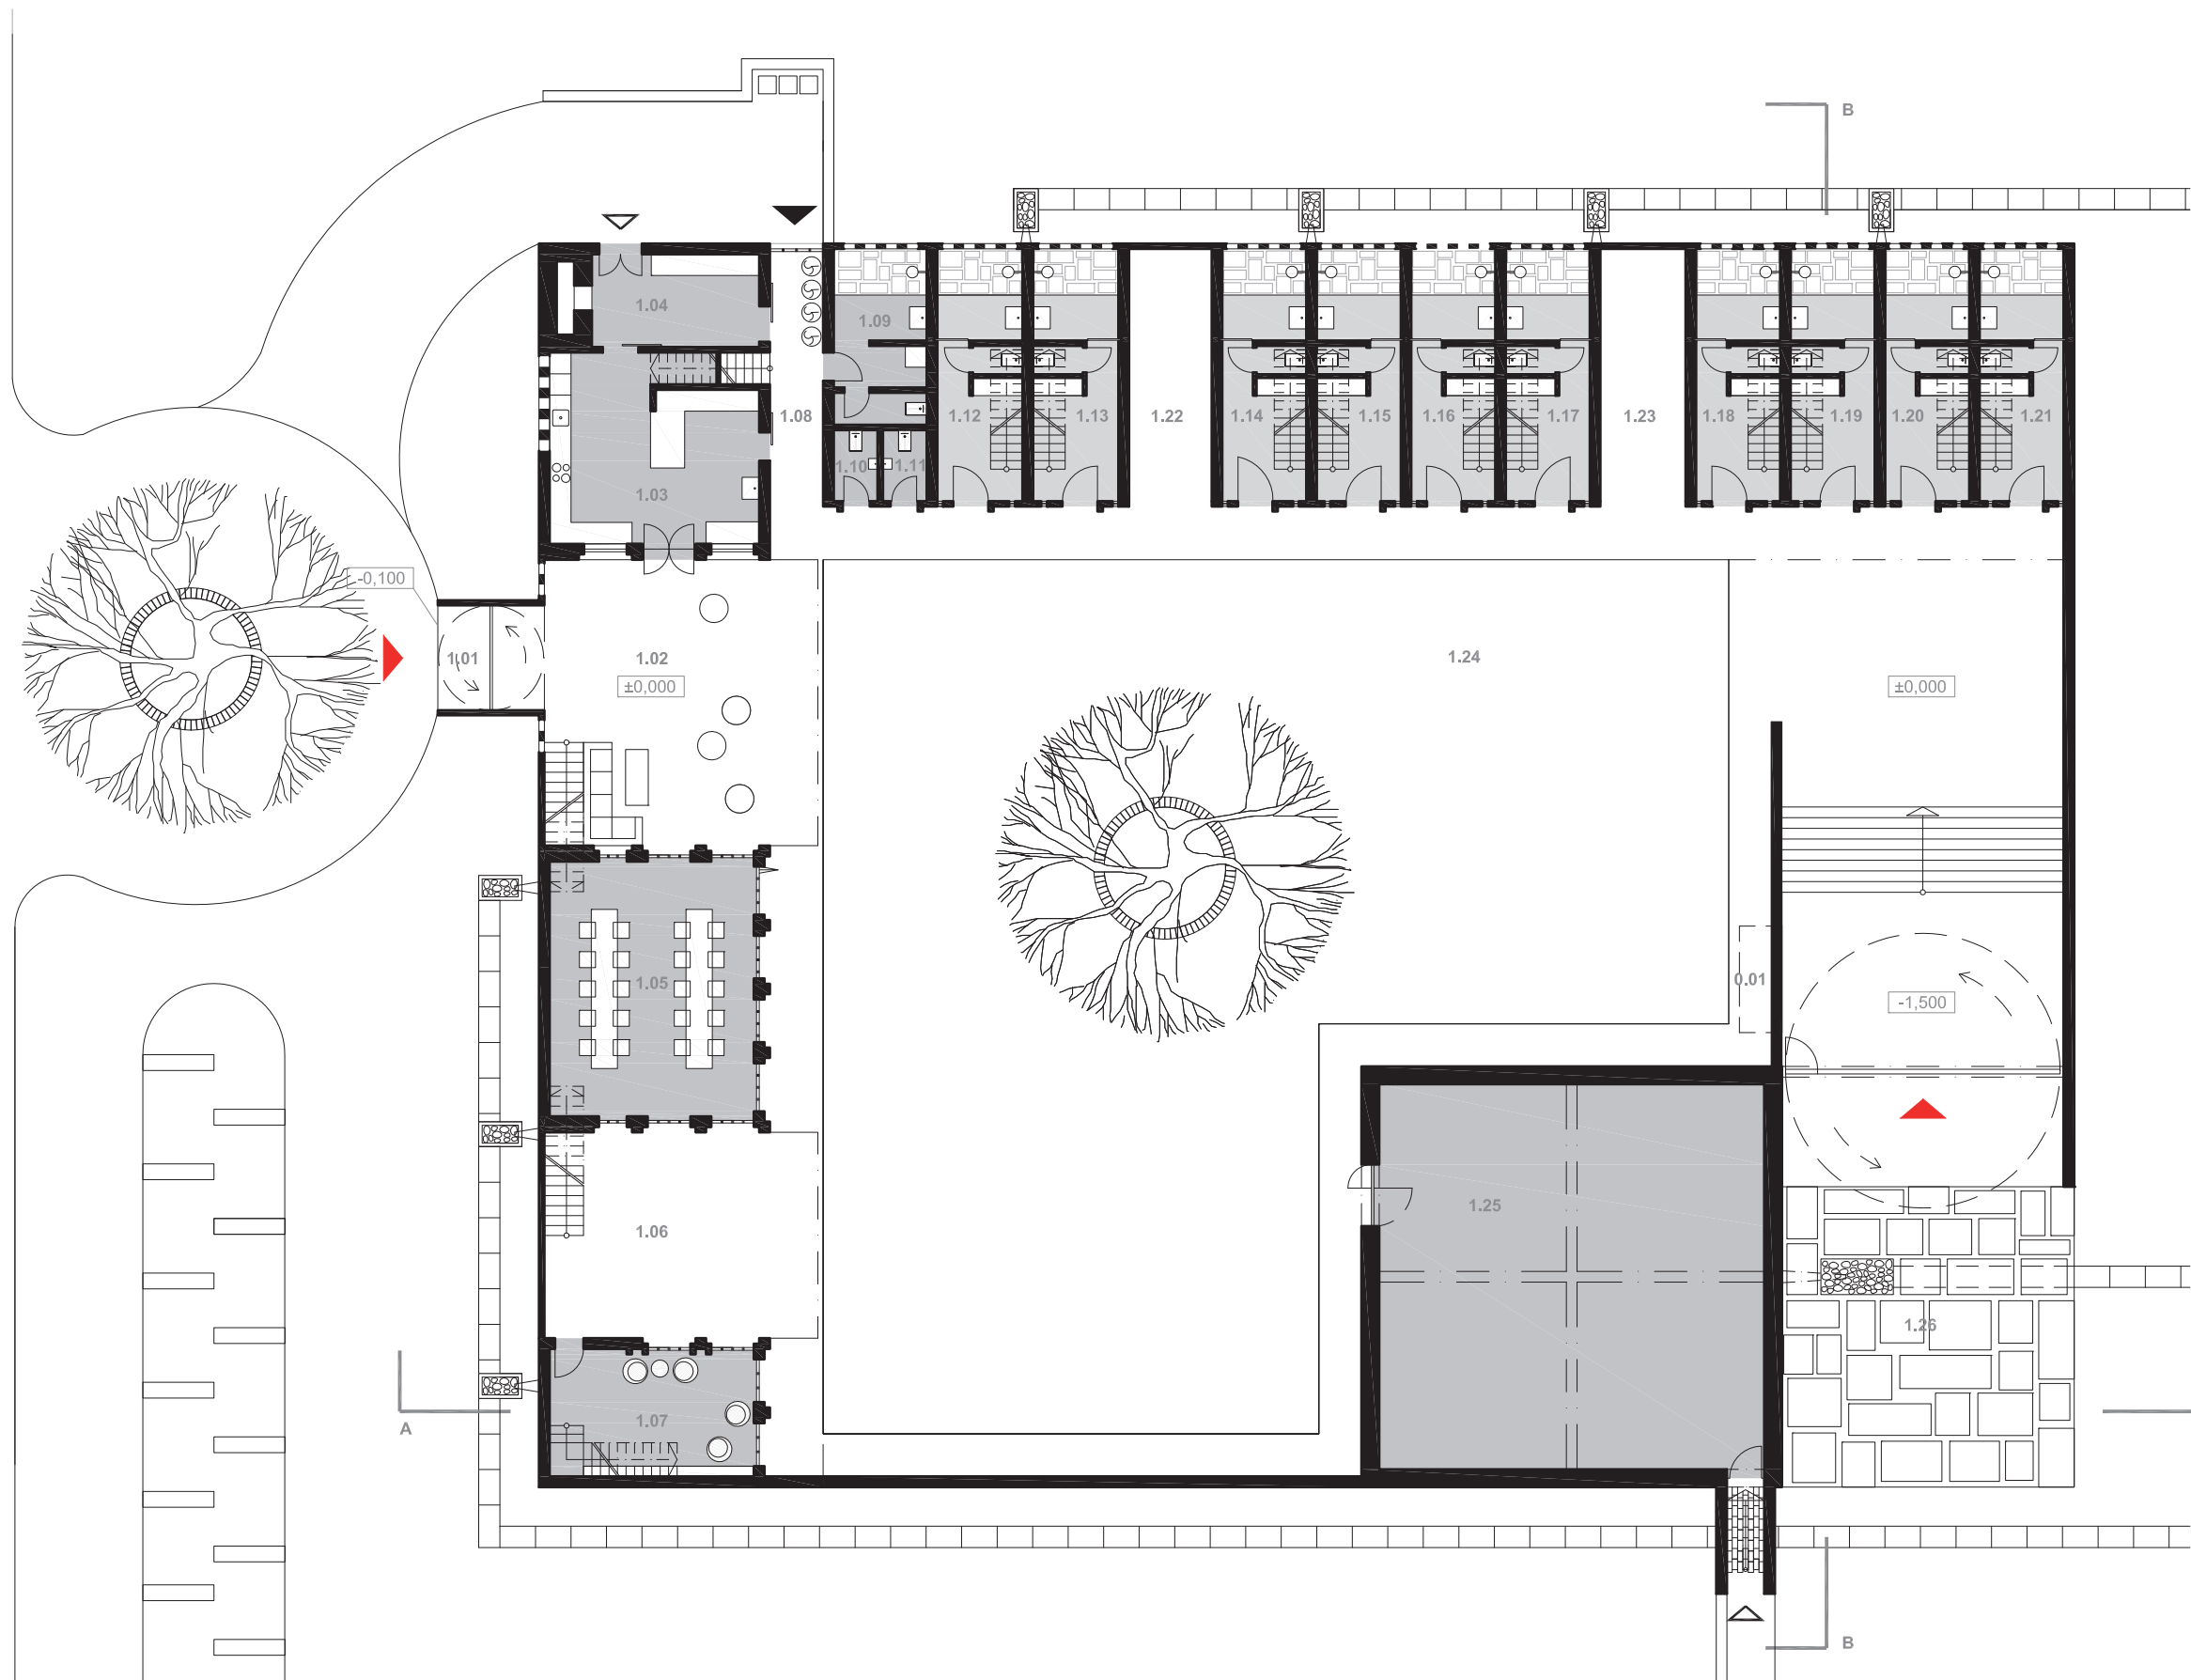


PŮDORYS 1.NP 1:200

1.01 zádveří 8,9m² 1.02. vstupní foyer 51,1m², 1.03 kuchyň 30,2m², 1.04 venkovní kuchyň 12,3m², 1.05 společná jídelna 41,2m², 1.06 foyer 36,8m², 1.07 knihovna 20,4m², 1.08 chodba- zásobování 11,1m², 1.09 zázemí zaměstnanců 12,4m², 1.10 toalety muži 2,6m², 1.11 toalety ženy 2,6m², 1.12 obytná jednotka č.1 13,5m², 1.13 obytná jednotka č.2 13,5m², 1.14 obytná jednotka č.3 13,5m², 1.15 obytná jednotka č.4 13,5m², 1.16 obytná jednotka č.5 13,5m², 1.17 obytná jednotka č.6 13,5m², 1.18 obytná jednotka č.7 13,5m², 1.19 obytná jednotka č.8 13,5m², 1.20 obytná jednotka č.9 13,5m², 1.21 obytná jednotka č.10 13,5m², 1.22 zádveří 16,8m², 1.23 zádveří 16,8m², 1.24 nádvoří 707,6m², 1.25 cvičební sál 118,1m², 1.26 vedlejší vstup 94,9m², 0.01 nika pro zahradní nářadí 3,6m²

0 1 2,5 5 10 M



15

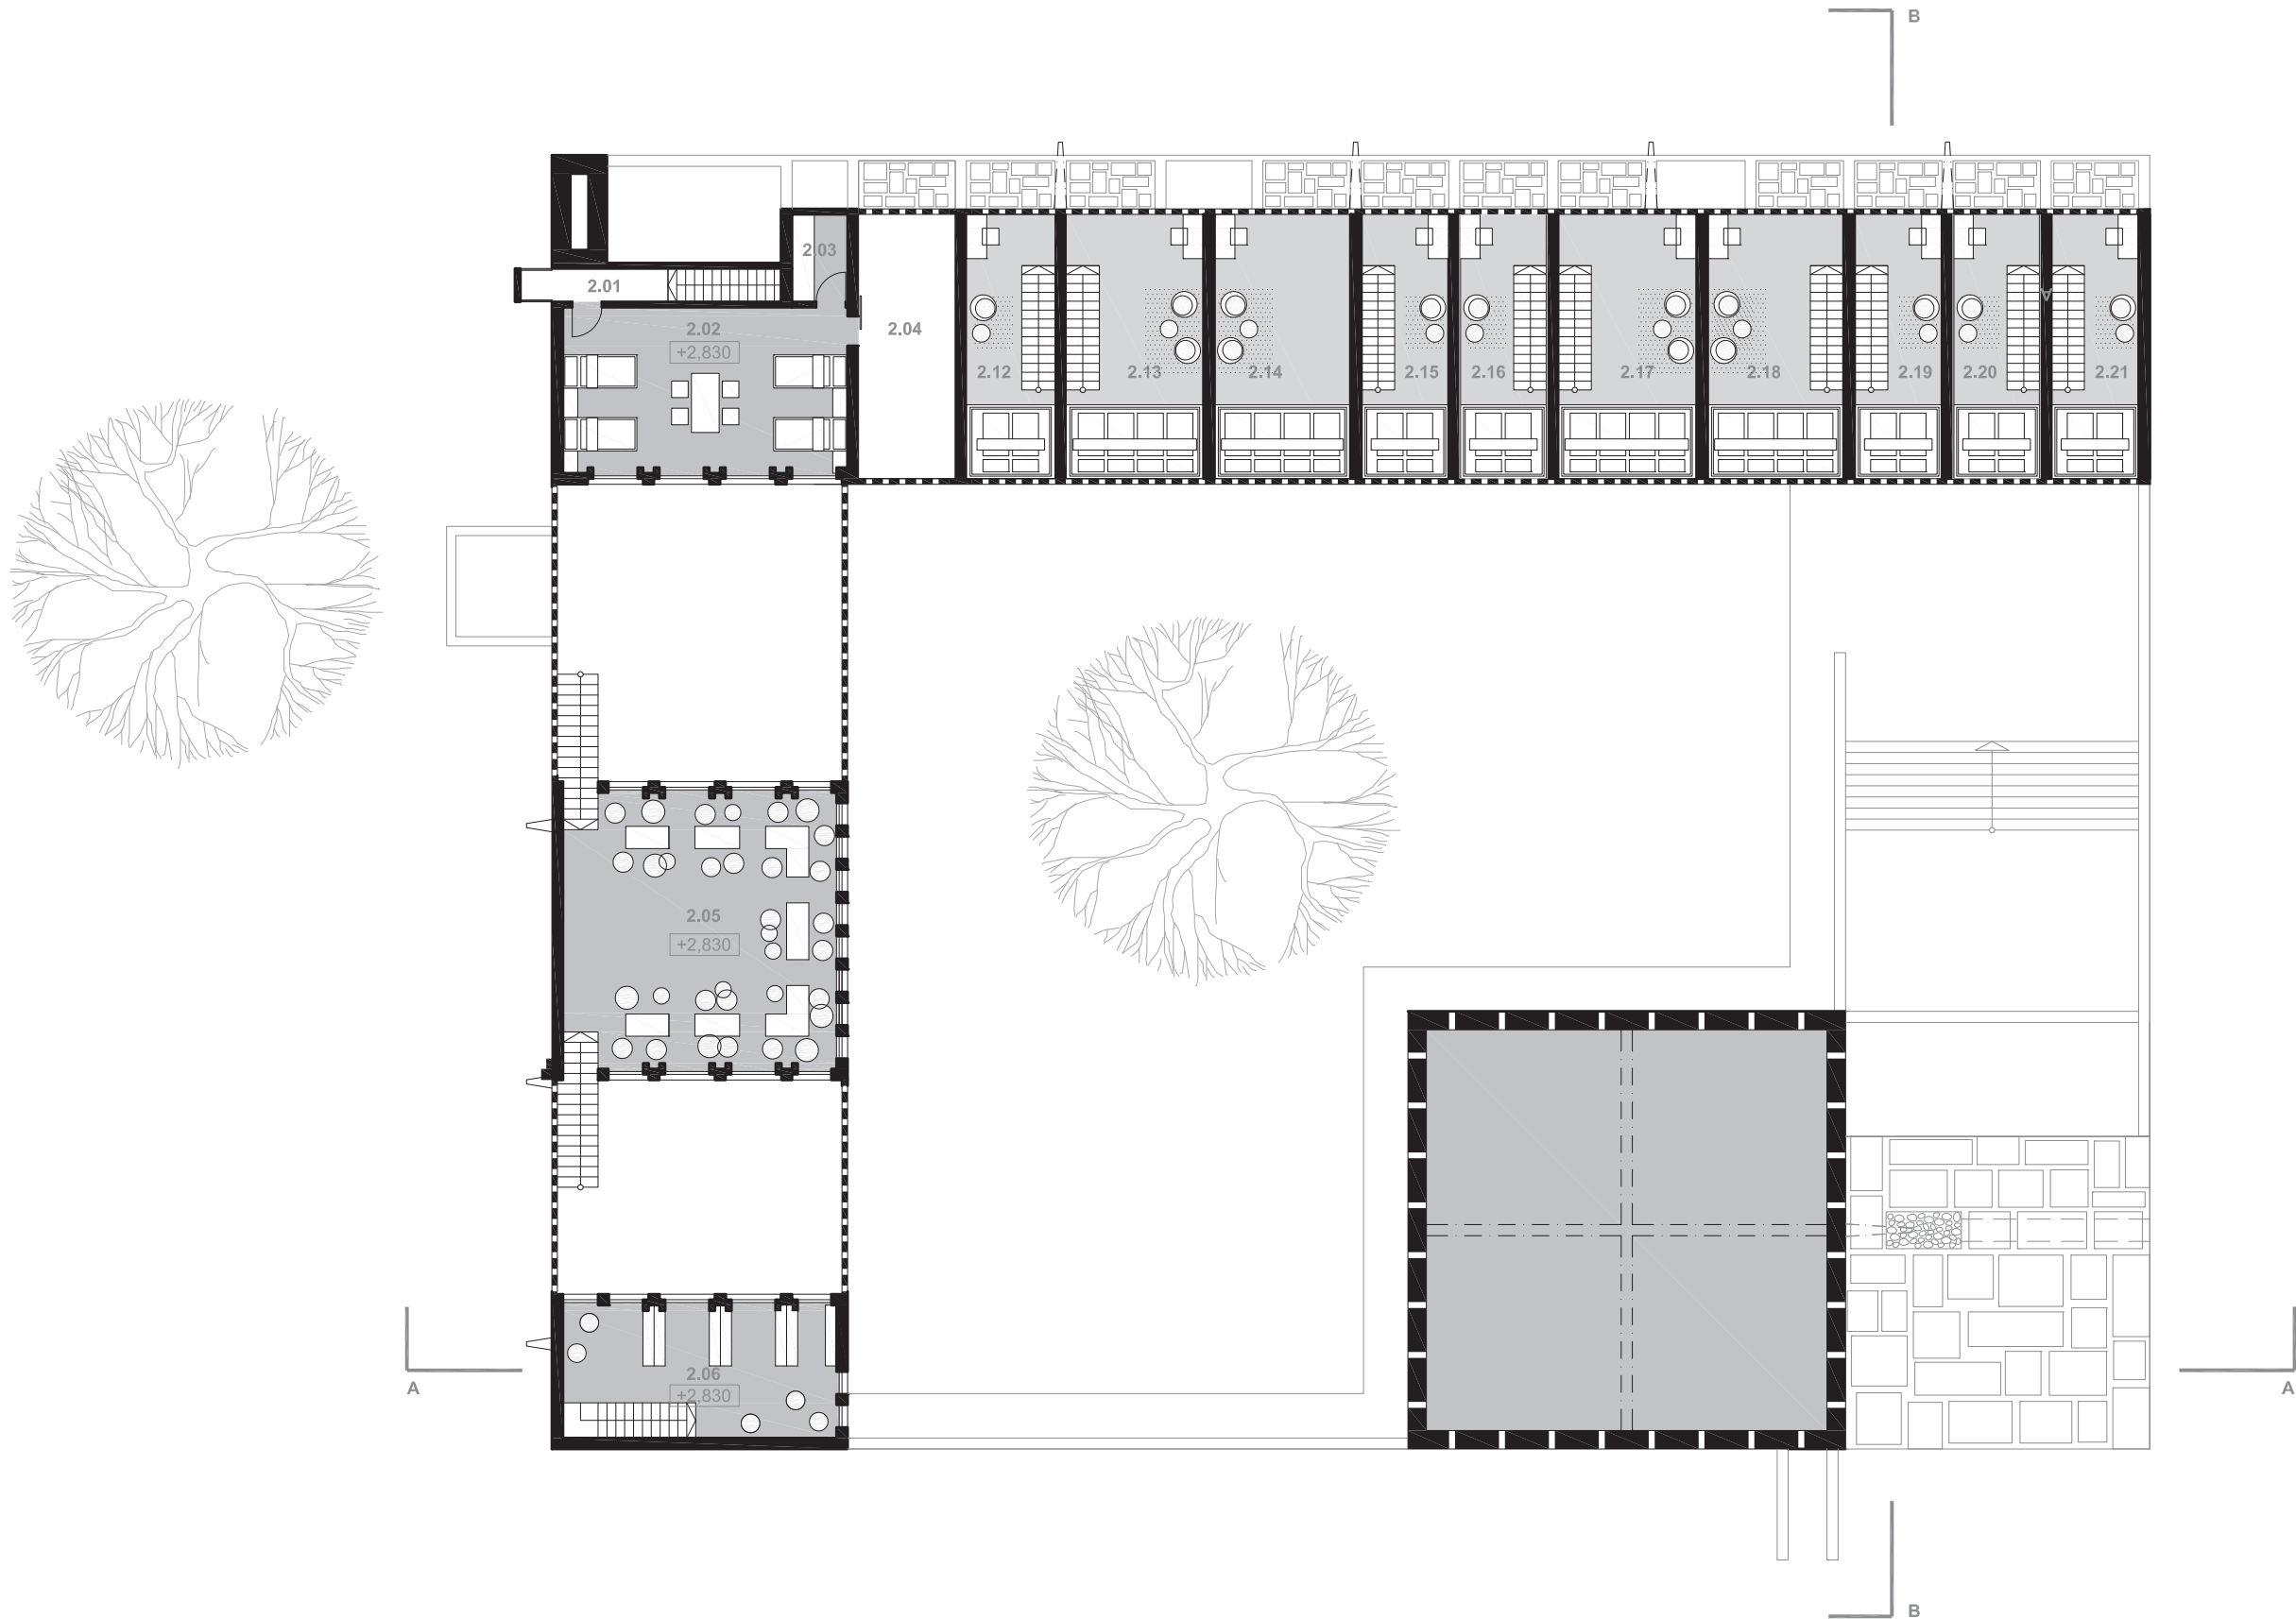

PŮDORYS 2.NP 1:200

2.01 schodišťová chodba 6,0m², 2.02 ložnice zaměstnanců 34,9m², 2.03 sklad čistého prádla 3,5m², 2.04 terasa - sušení prádla 18,7m², 2.05 společná jídelna 55,3m², 2.06 knihovna 27,1m², 1.12 obytná jednotka č.1 14,1m², 1.13 obytná jednotka č.2 23,5m², 1.14 obytná jednotka č.3 23,5m², 1.15 obytná jednotka č.4 14,1m², 1.16 obytná jednotka č.5 14,1m², 1.17 obytná jednotka č.6 23,5m², 1.18 obytná jednotka č.7 23,5m², 1.19 obytná jednotka č.8 14,1m², 1.20 obytná jednotka č.9 14,1m², 1.21 obytná jednotka č.10 14,1m²


0 1 2,5 5 10 M




ŘEZ A - A 1:100




ŘEZ B - B 1:100

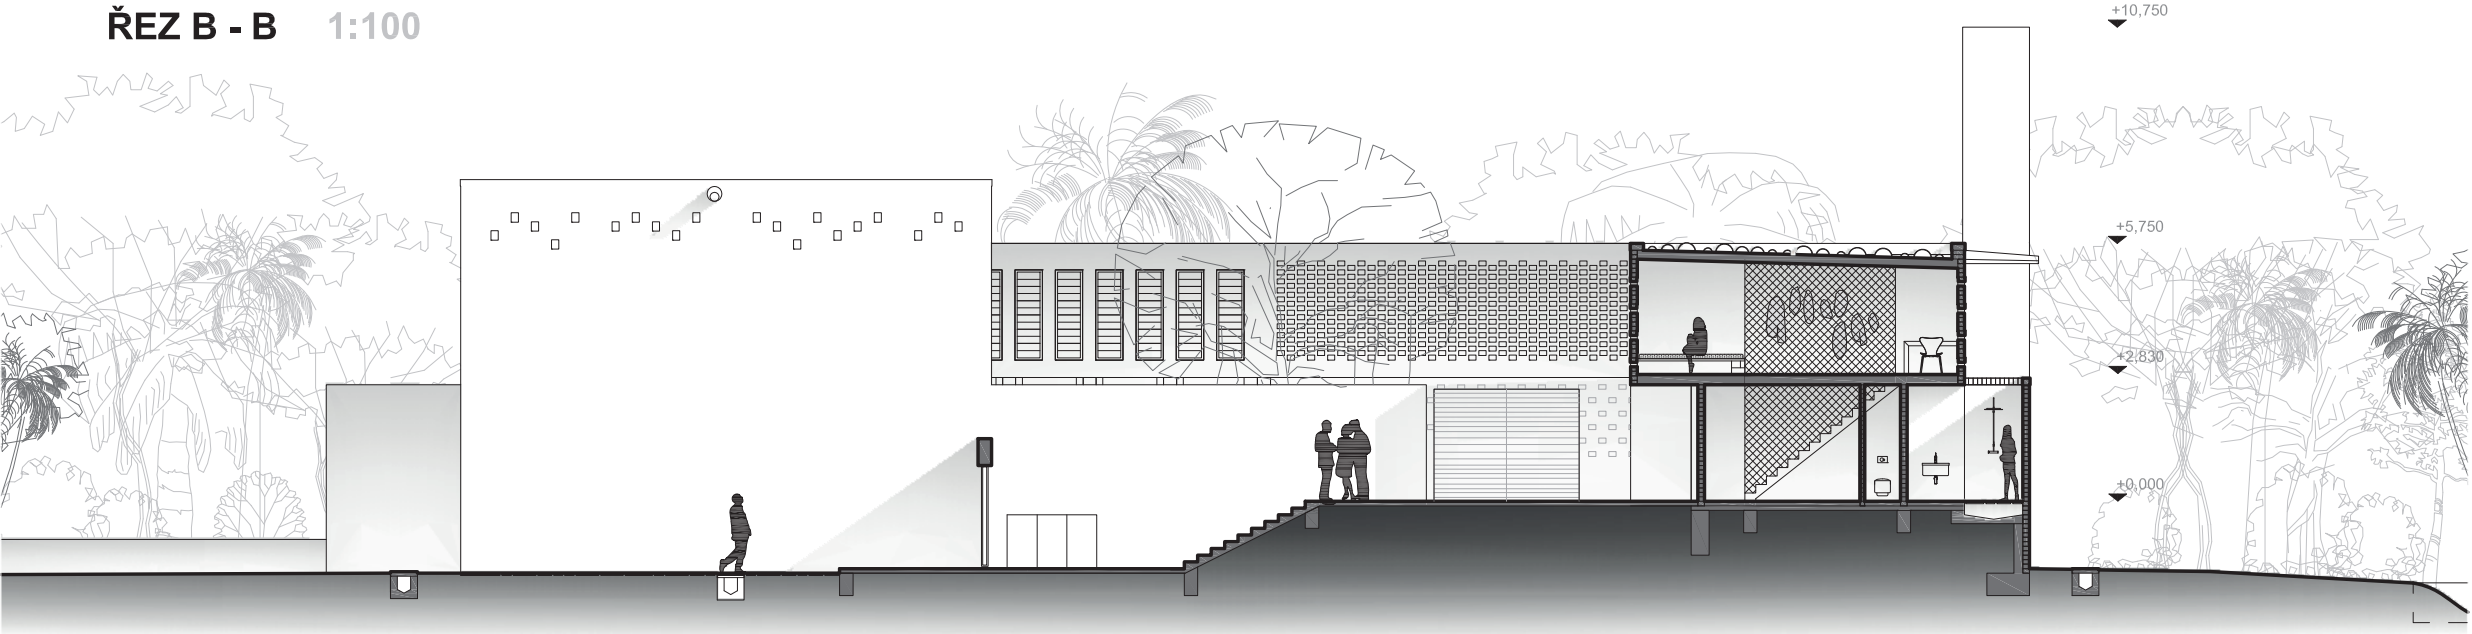


POHLED Z ATRIA - VÝCHODNÍ 1:100

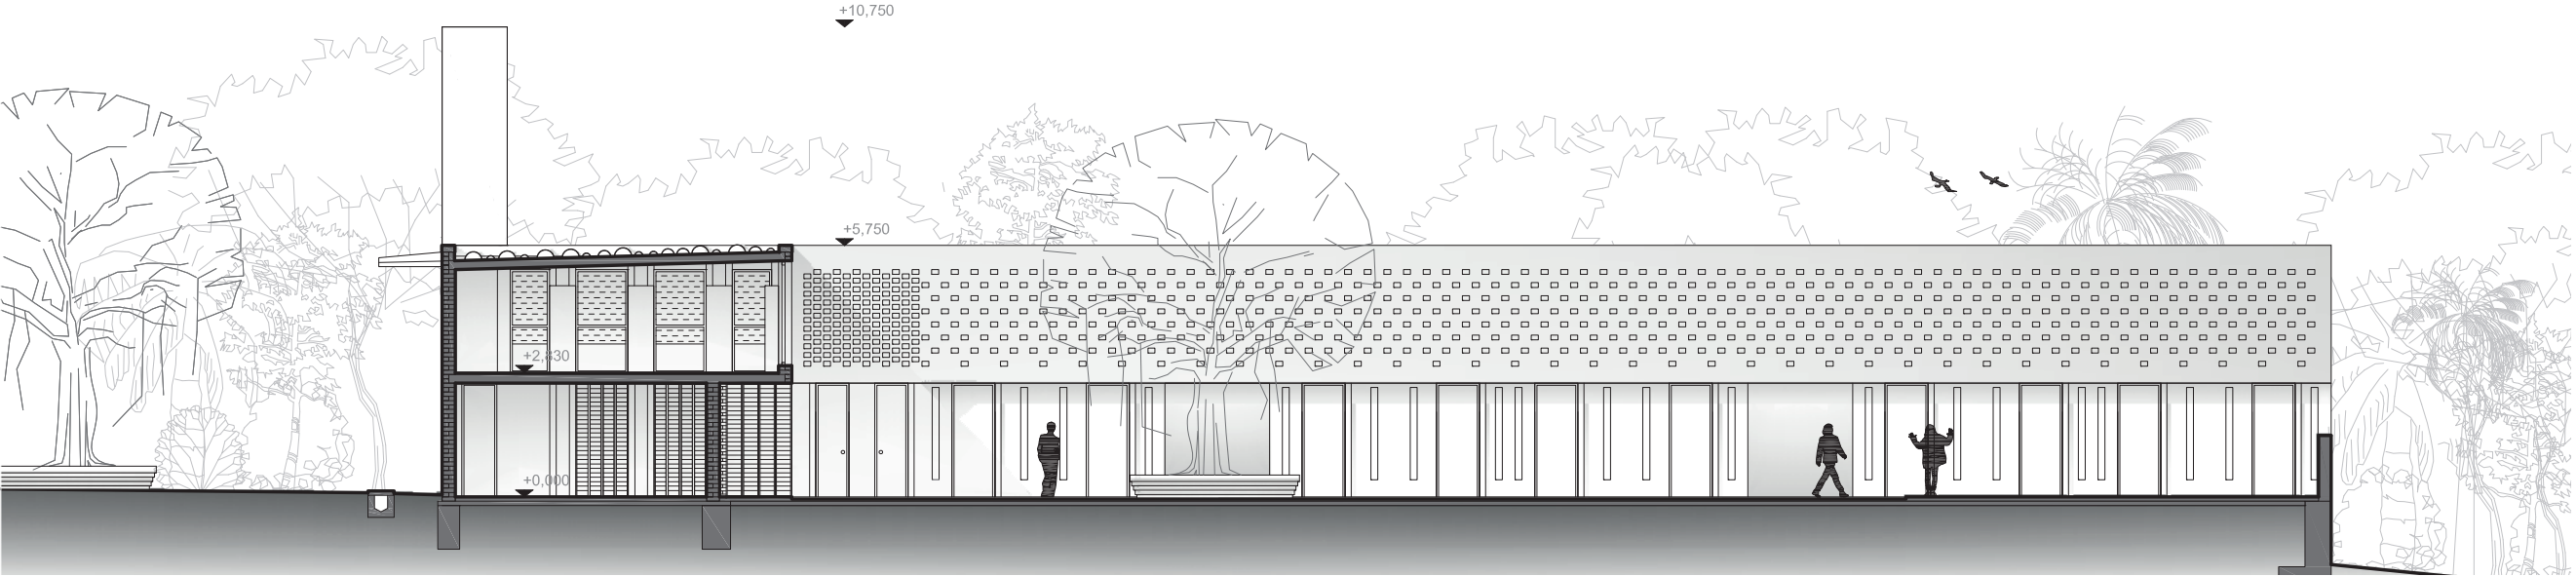


POHLED VÝCHODNÍ 1:100

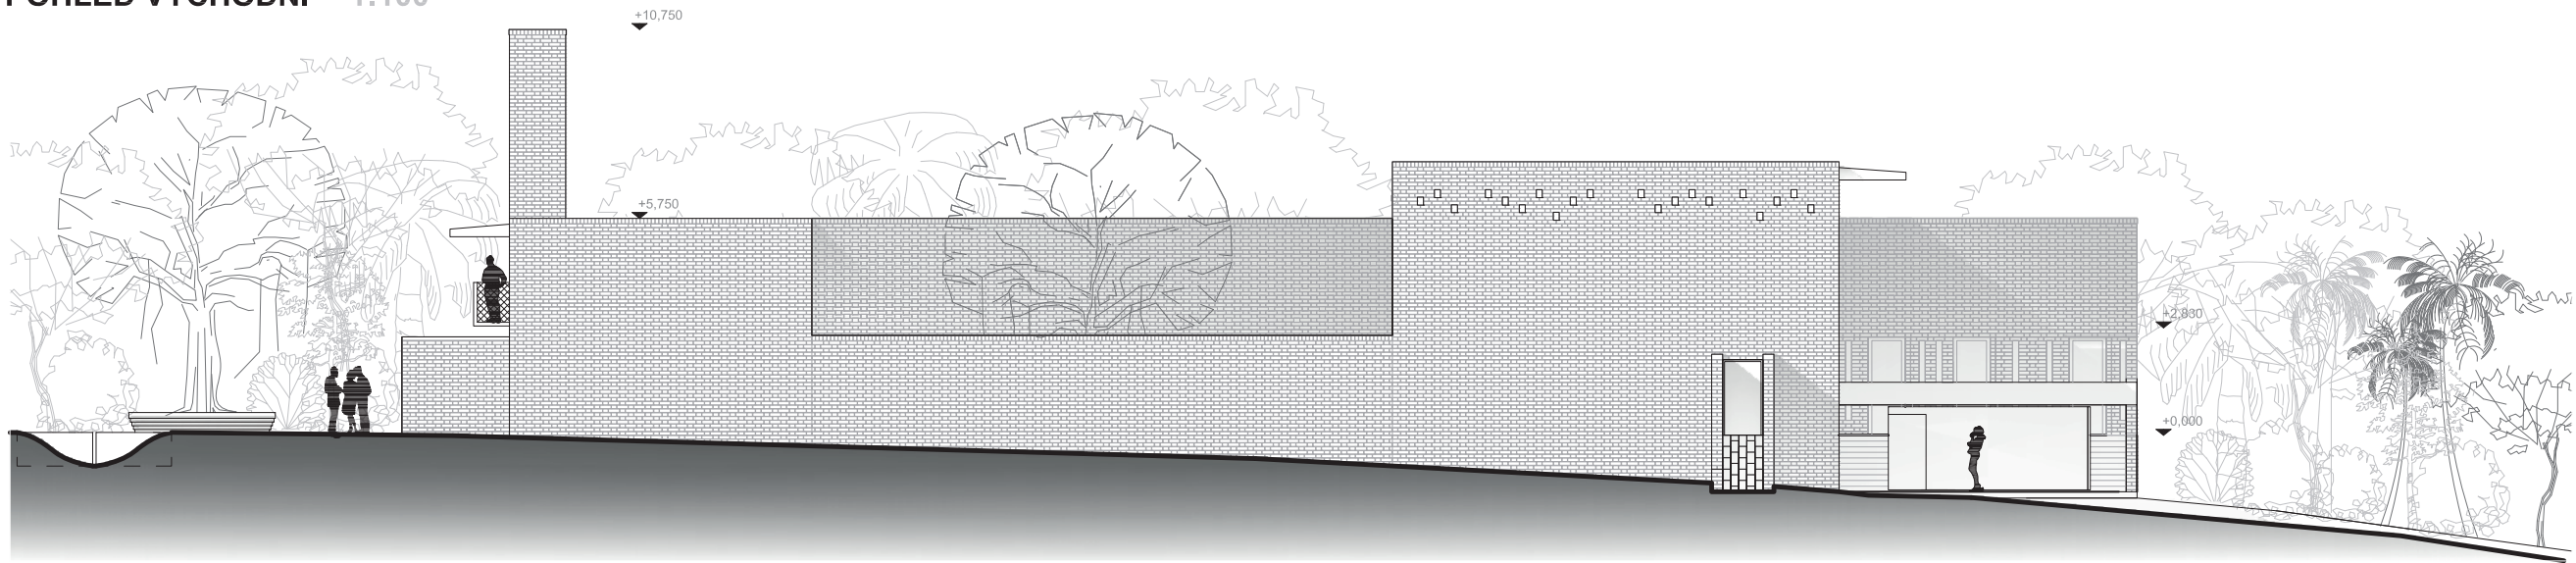

POHLED SEVERNÍ 1:100

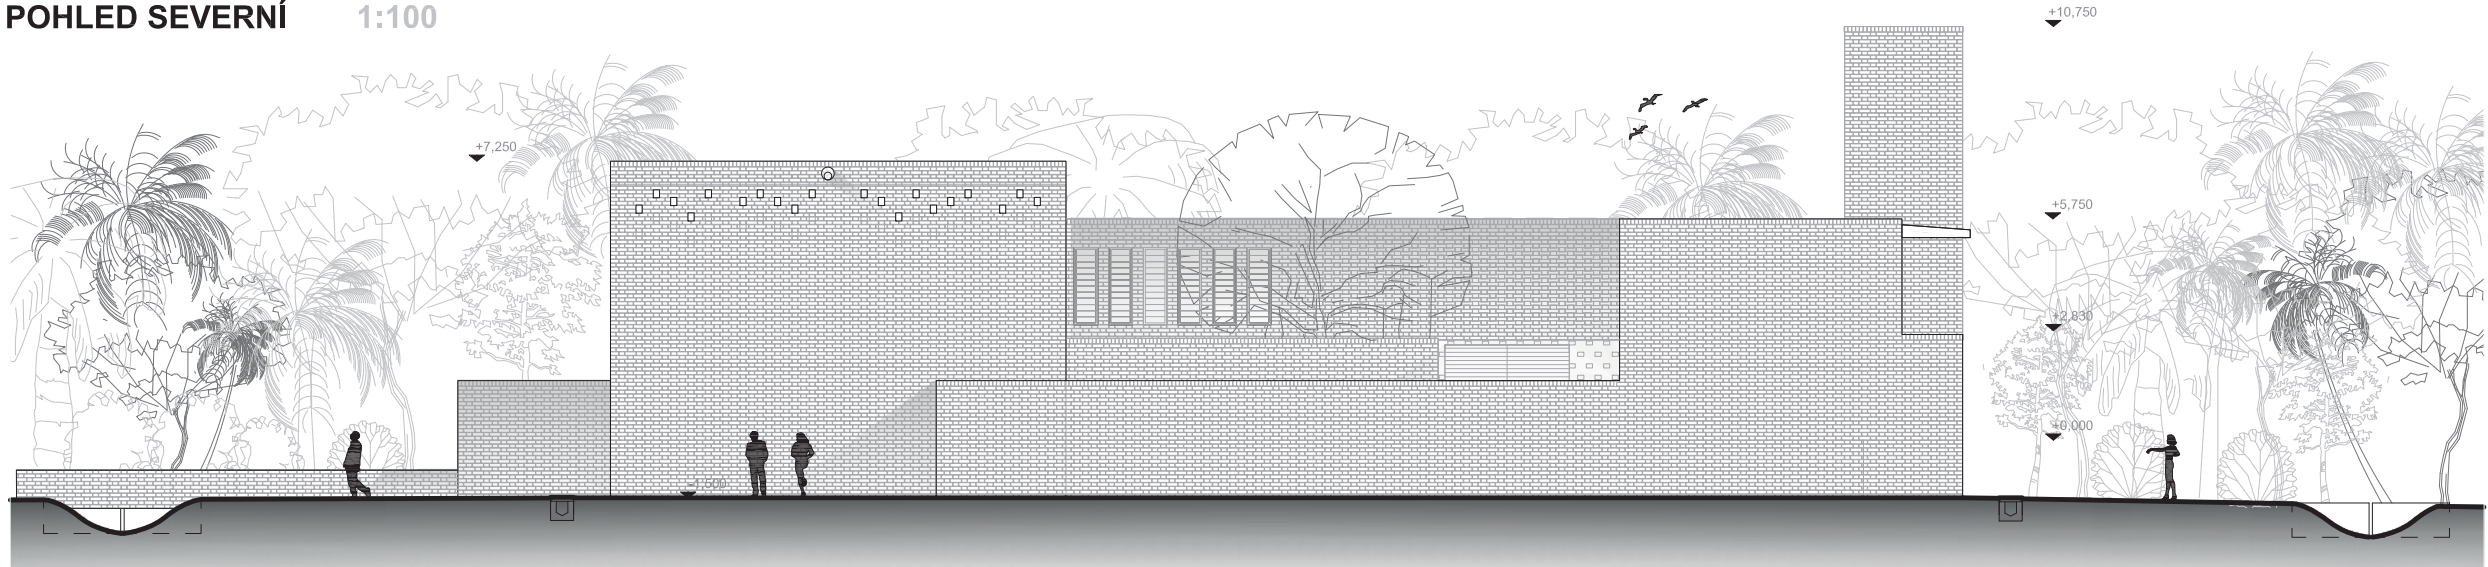

POHLED JIŽNÍ 1:100

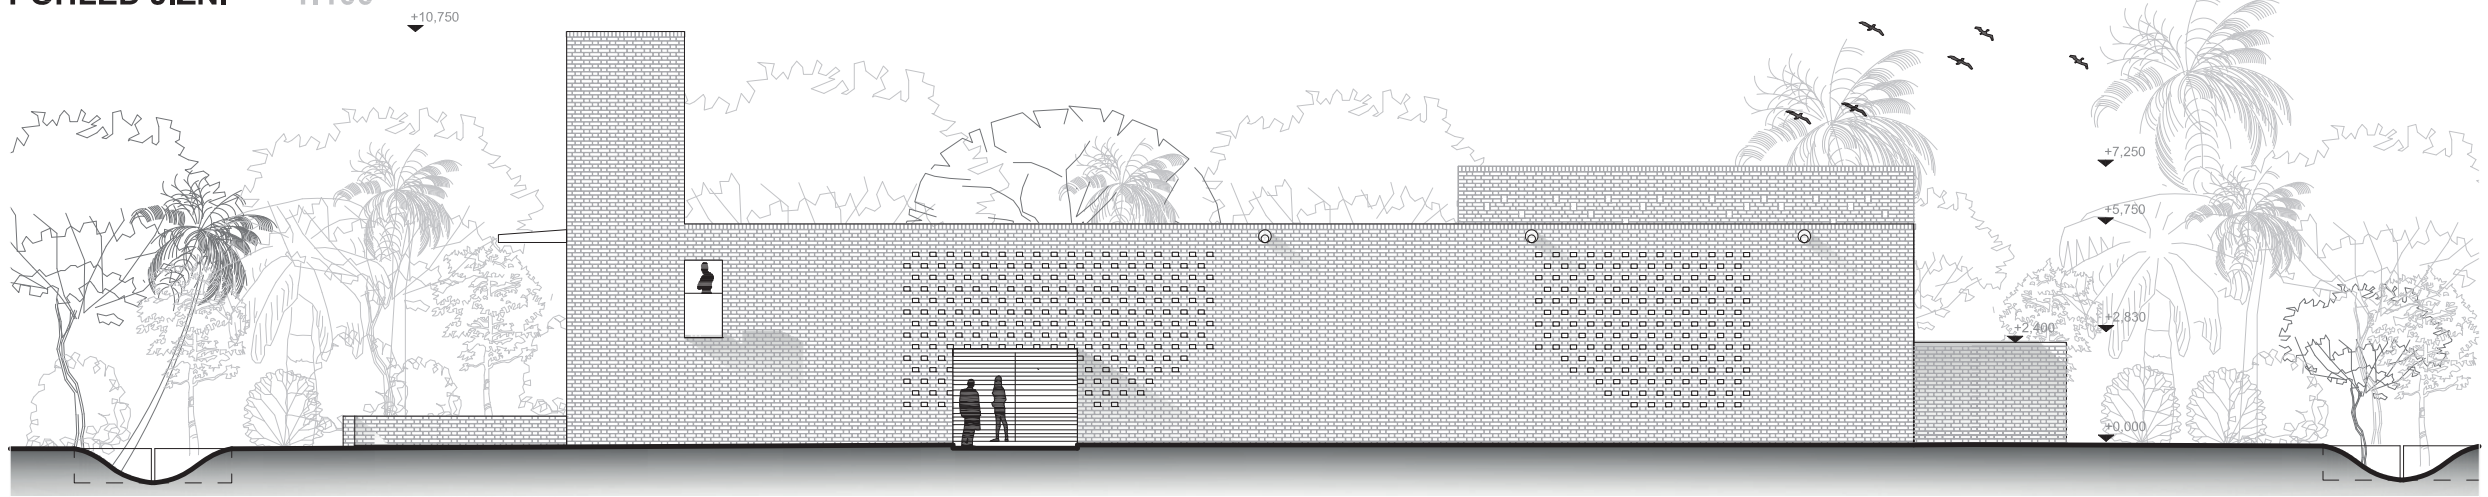

POHLED ZÁPADNÍ 1:100

