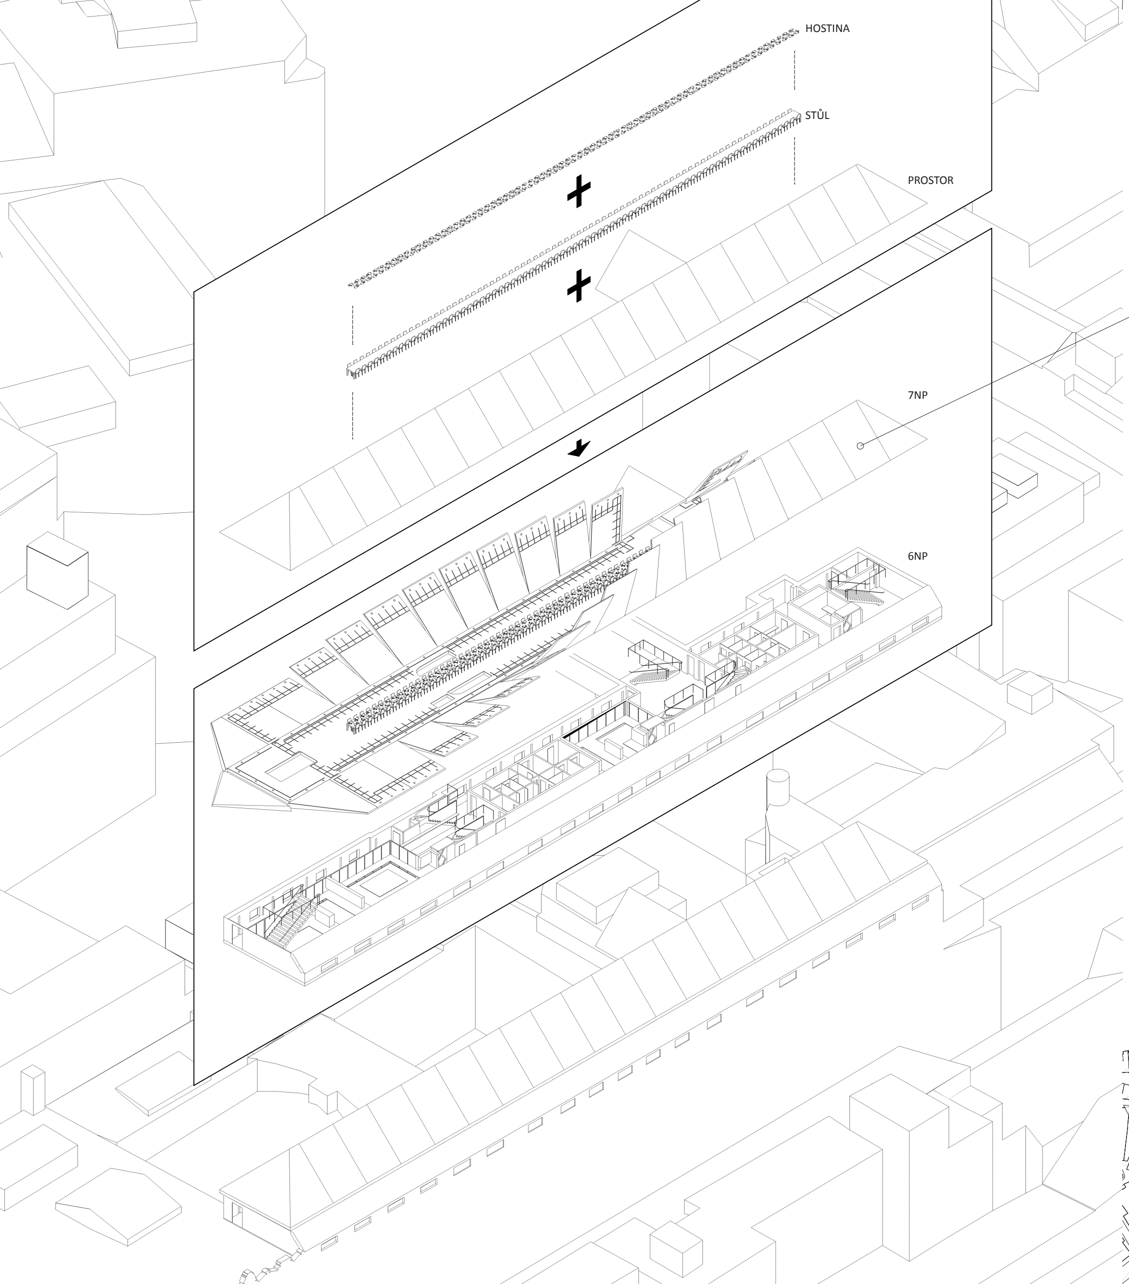

SCHÉMA SKLÁPĚNÍ STŘECHY

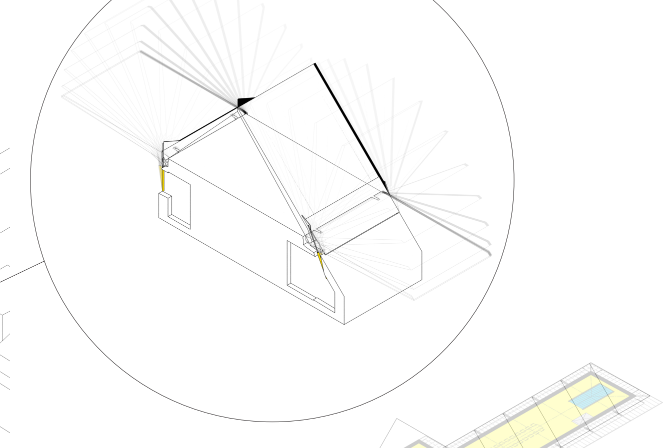

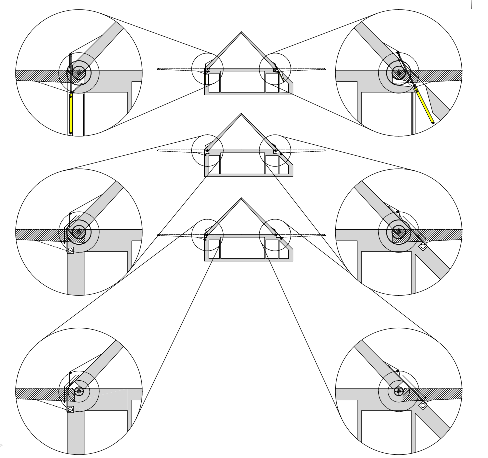

PROVOZNÍ SCHÉMA

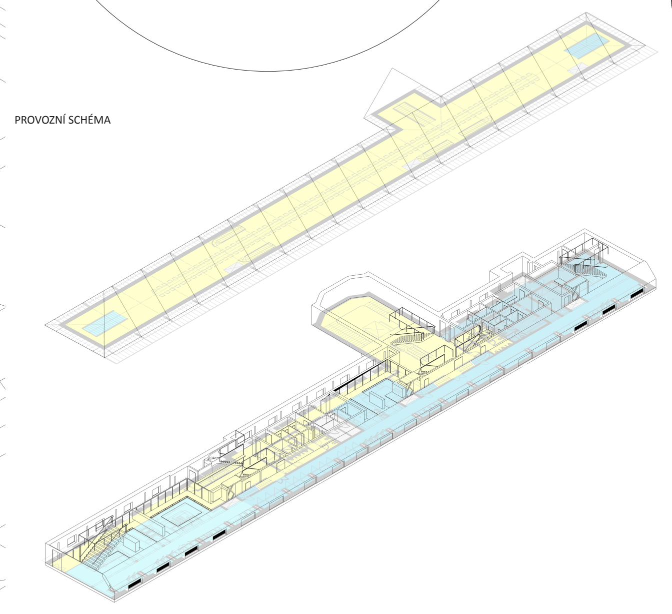

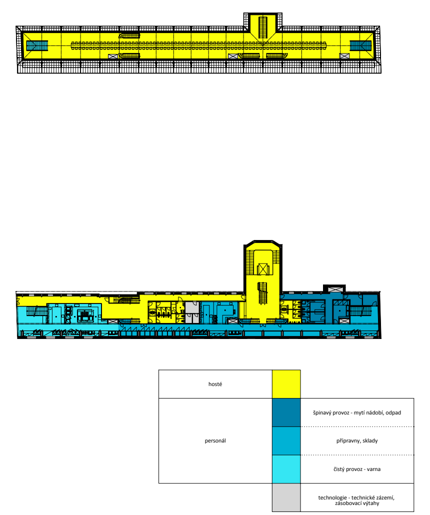


SITUACE 1:2000

SITUACE 1:1000

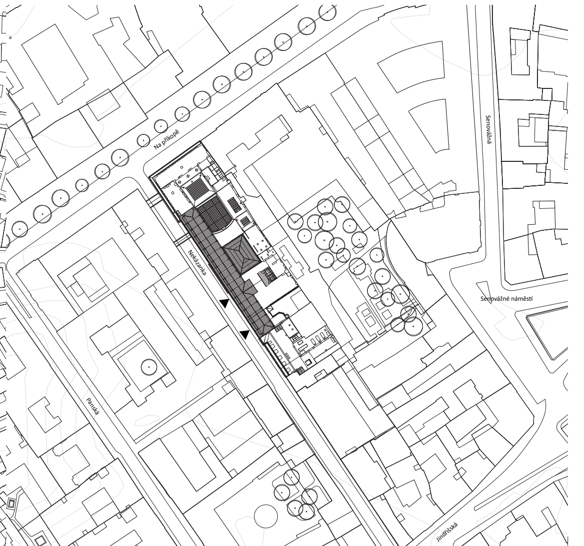


| Č. M. | MÍSTNOST | PLOCHA |
|---|---|---|
| N1 | vstupní místnost, schodiště, šatna | 79 m² |
| N2 | recepce, bar | 5,5 m² |
| N3 | WC ženy | 7,5 m² |
| N4 | WC muži | 11 m² |
| N5 | chodba | 28 m² |
| N6 | schodiště, prostor pro čekání | 44,5 m² |
| N7 | WC ženy | 12 m² |
| N8 | WC muži | 14 m² |
| N9 | úklid | 2 m² |
| N10 | WC invalida | 4,5 m² |
| N11 | technická místnost | 7 m² |
| N12 | technická místnost, provoz střechy | 3 m² |
| N13 | technická místnost | 3 m² |
| N14 | schody | 7,5 m² |
| N15 | chodba | 33,5 m² |
| K1 | chodba | 23,5 m² |
| K2 | výtah - zásobování | 3,5 m² |
| K3 | šatna muži | 7 m² |
| K4 | sprcha muži | 2,5 m² |
| K5 | WC muži | 2 m² |
| K6 | šatna ženy | 7 m² |
| K7 | WC ženy | 2 m² |
| K8 | sprcha ženy | 2,5 m² |
| K9 | odpad | 7 m² |
| K10 | vratné obaly | 7 m² |
| K11 | schody, chodba, příprava nápojů | 41 m² |
| K12 | mytí nádobí | 14 m² |
| K13 | chodba | 92 m² |
| K14 | chlazený sklad - předchladírna | 4 m² |
| K15 | chlazený sklad - chladírna masa | 4 m² |
| K16 | chlazený sklad - mlékárenské výrobky | 4 m² |
| K17 | chlazený sklad - mrazák | 4 m² |
| K18 | sklad suchých potravin | 4 m² |
| K19 | sklad suchých potravin | 4 m² |
| K20 | sklad ovoce, zeleniny | 4 m² |
| K21 | denní zásoby | 4 m² |
| K22 | cukrárna | 21,5 m² |
| K23 | příprava zeleniny, masa | 13,5 m² |
| K24 | varna | 50,5 m² |
| K25 | studená kuchyně | 27,5 m² |
| K26 | příprava nápojů, výdej, schody | 38 m² |
| K27 | zdvižná plošina | 1,5 m² |
| K28 | zdvižná plošina | 1,5 m² |
| K29 | zdvižná plošina | 1,5 m² |
| K30 | prostor pod schody - úklid | 3 m² |
| K31 | prostor pod schody - úklid | 3 m² |
| K32 | prostor pod schody - úklid | 3 m² |
| S1 | jídelna | 382 m² |

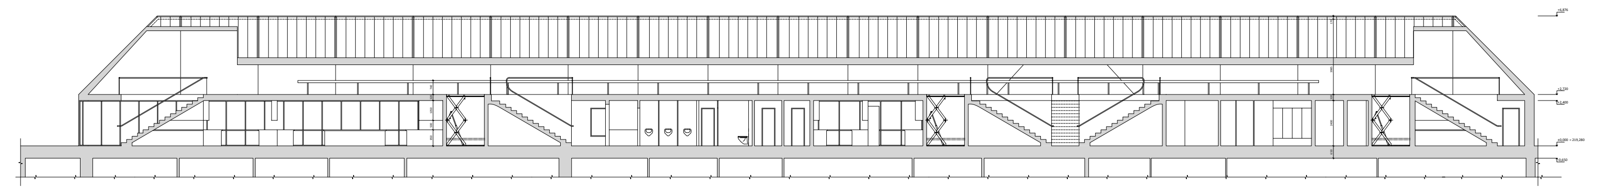

ŘEZ C - C´ 1:100

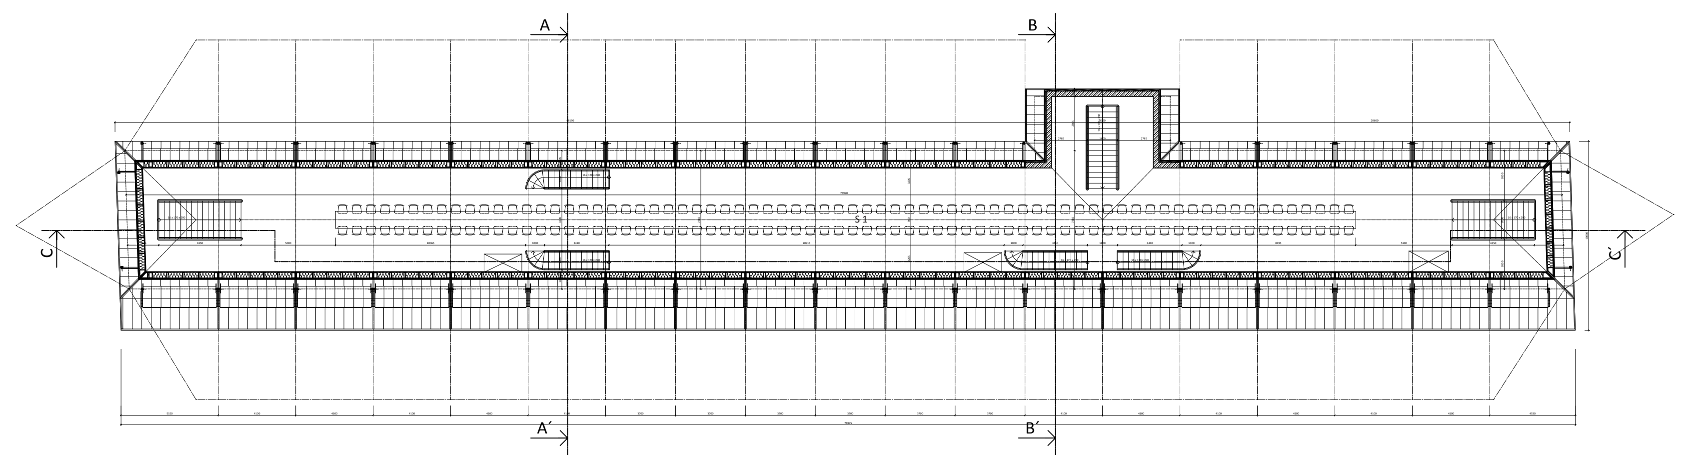

PŮDORYS - 7NP 1:100

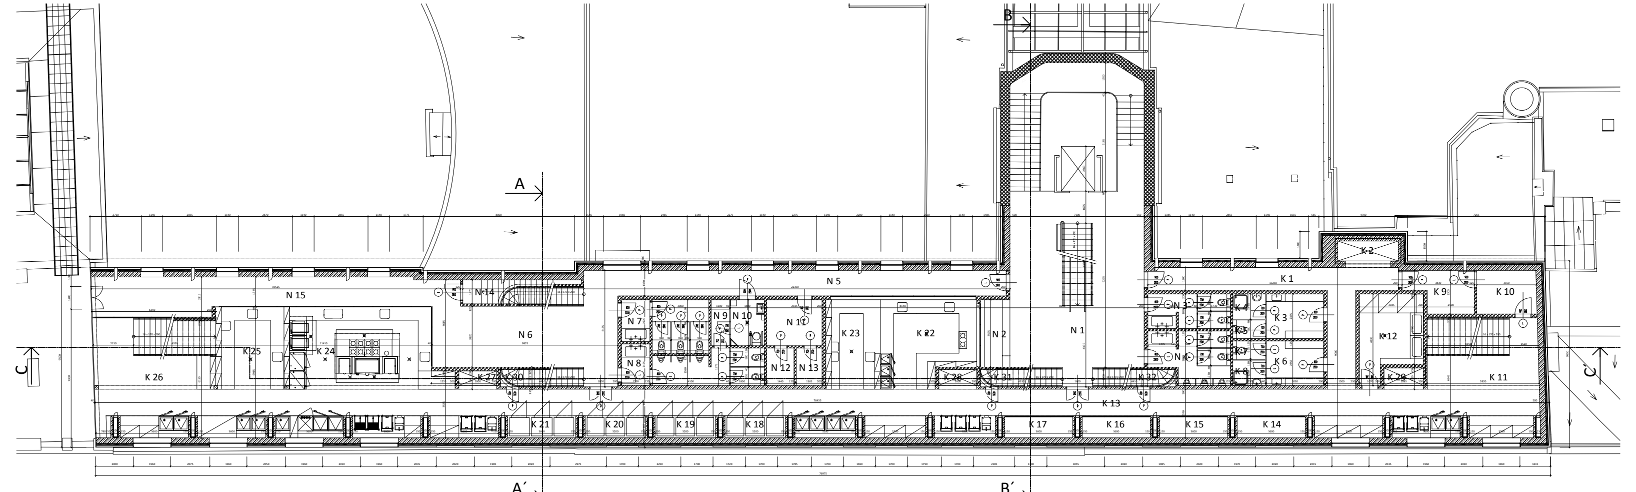

PŮDORYS - 6NP 1:100

ŘEZ A - A´ 1:100

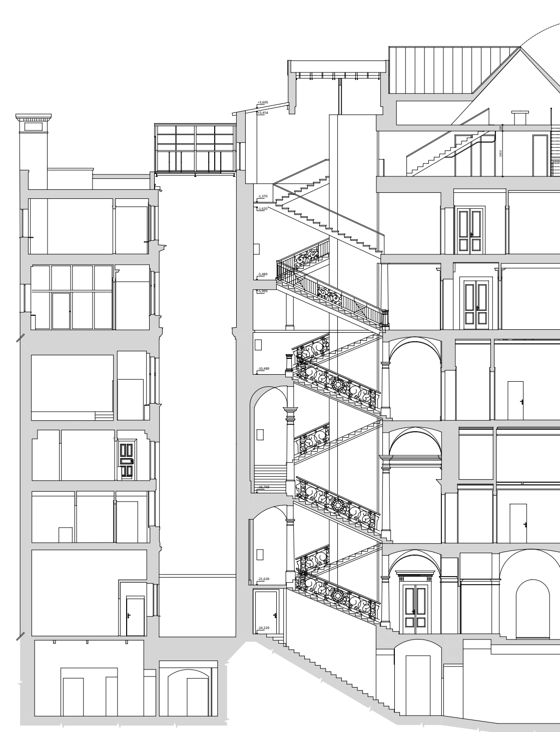

ŘEZ B - B´ 1:100

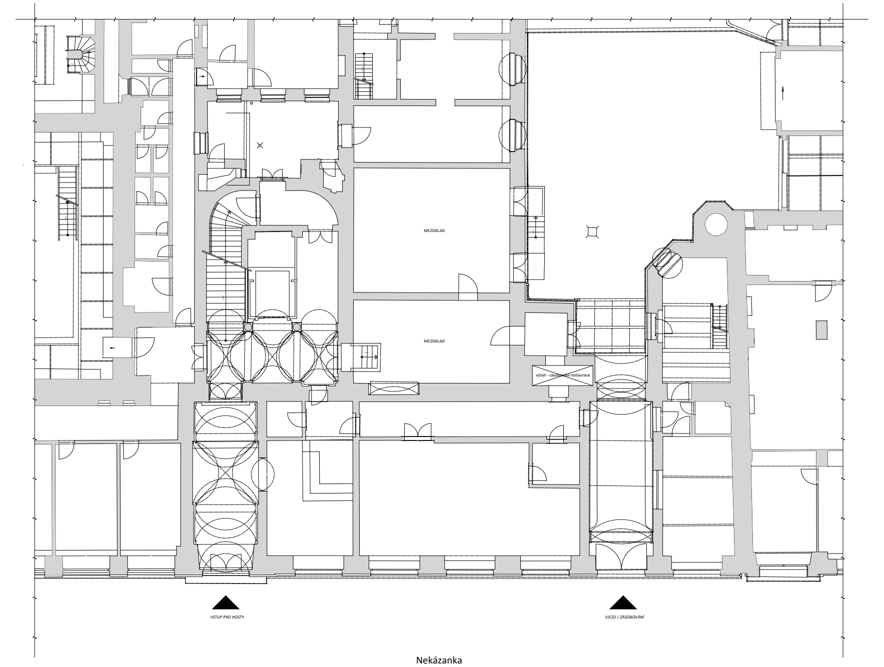

PŮDORYS - 1NP 1:100

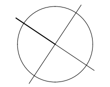


DETAIL VÝKLOPNÉHO ZÁBRADLÍ 1:5

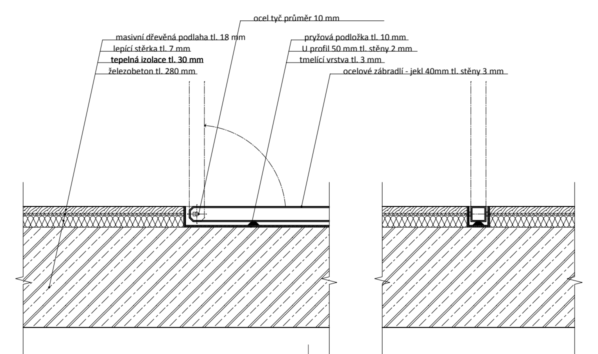


VÝKRES TVARU 6NP 1:100

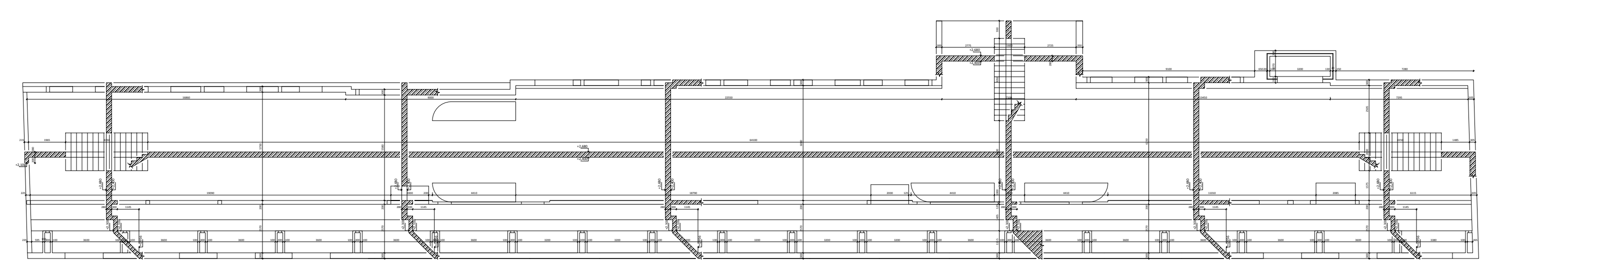

POHLED NA STŘECHY 1:200

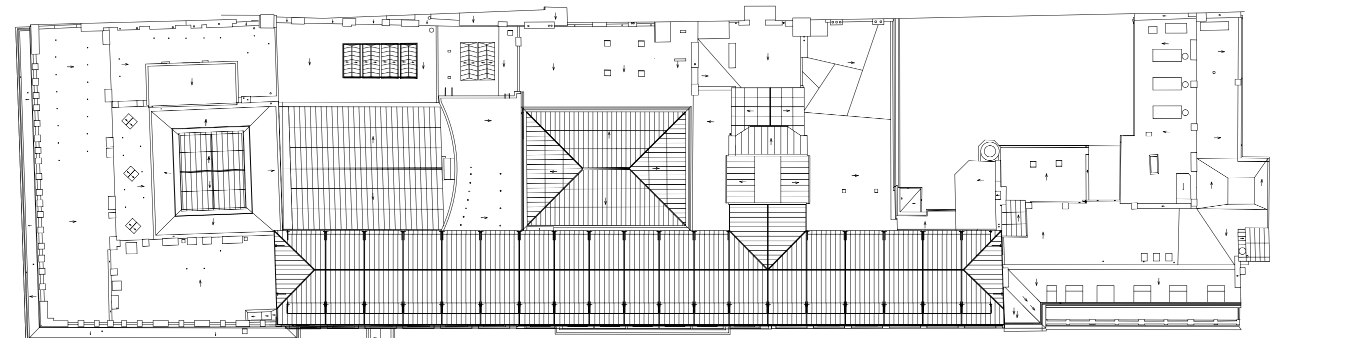

NÁVRH TECHNICKÉHO ŘEŠENÍ VÝKLOPNÉ STŘECHY 1:200

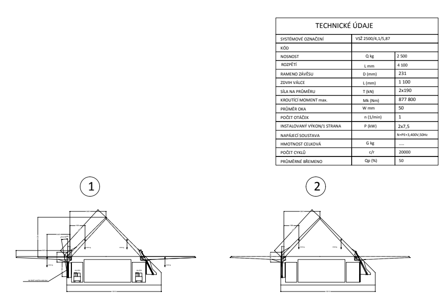


POHLED NEKÁZANKA - ZÁPAD 1:200

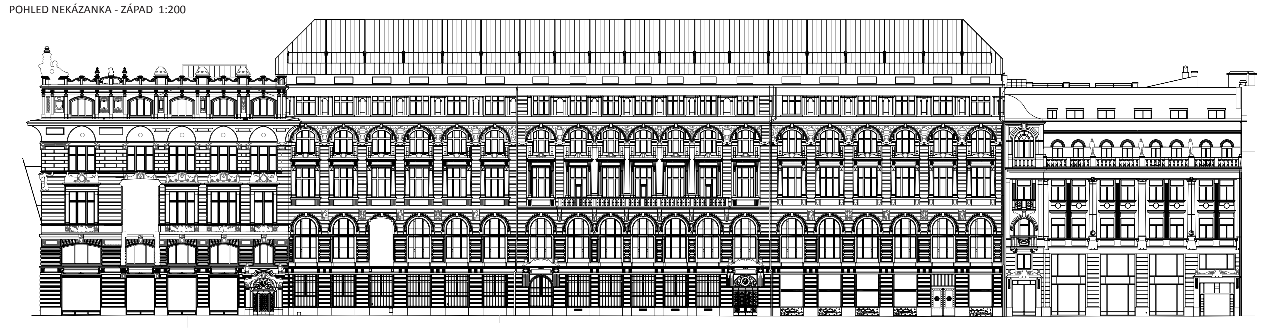

POHLED NA PŘÍKOPĚ - SEVER 1:200

POHLED DVŮR - VÝCHOD 1:200

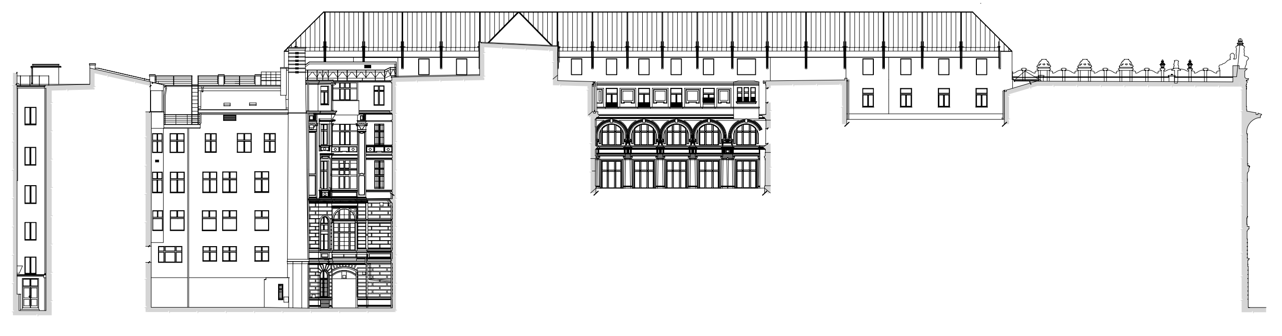
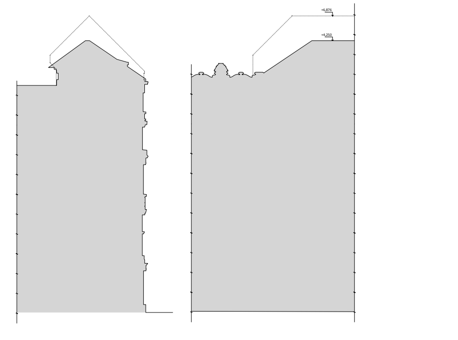
PŮVODNÍ STAV 1:200