


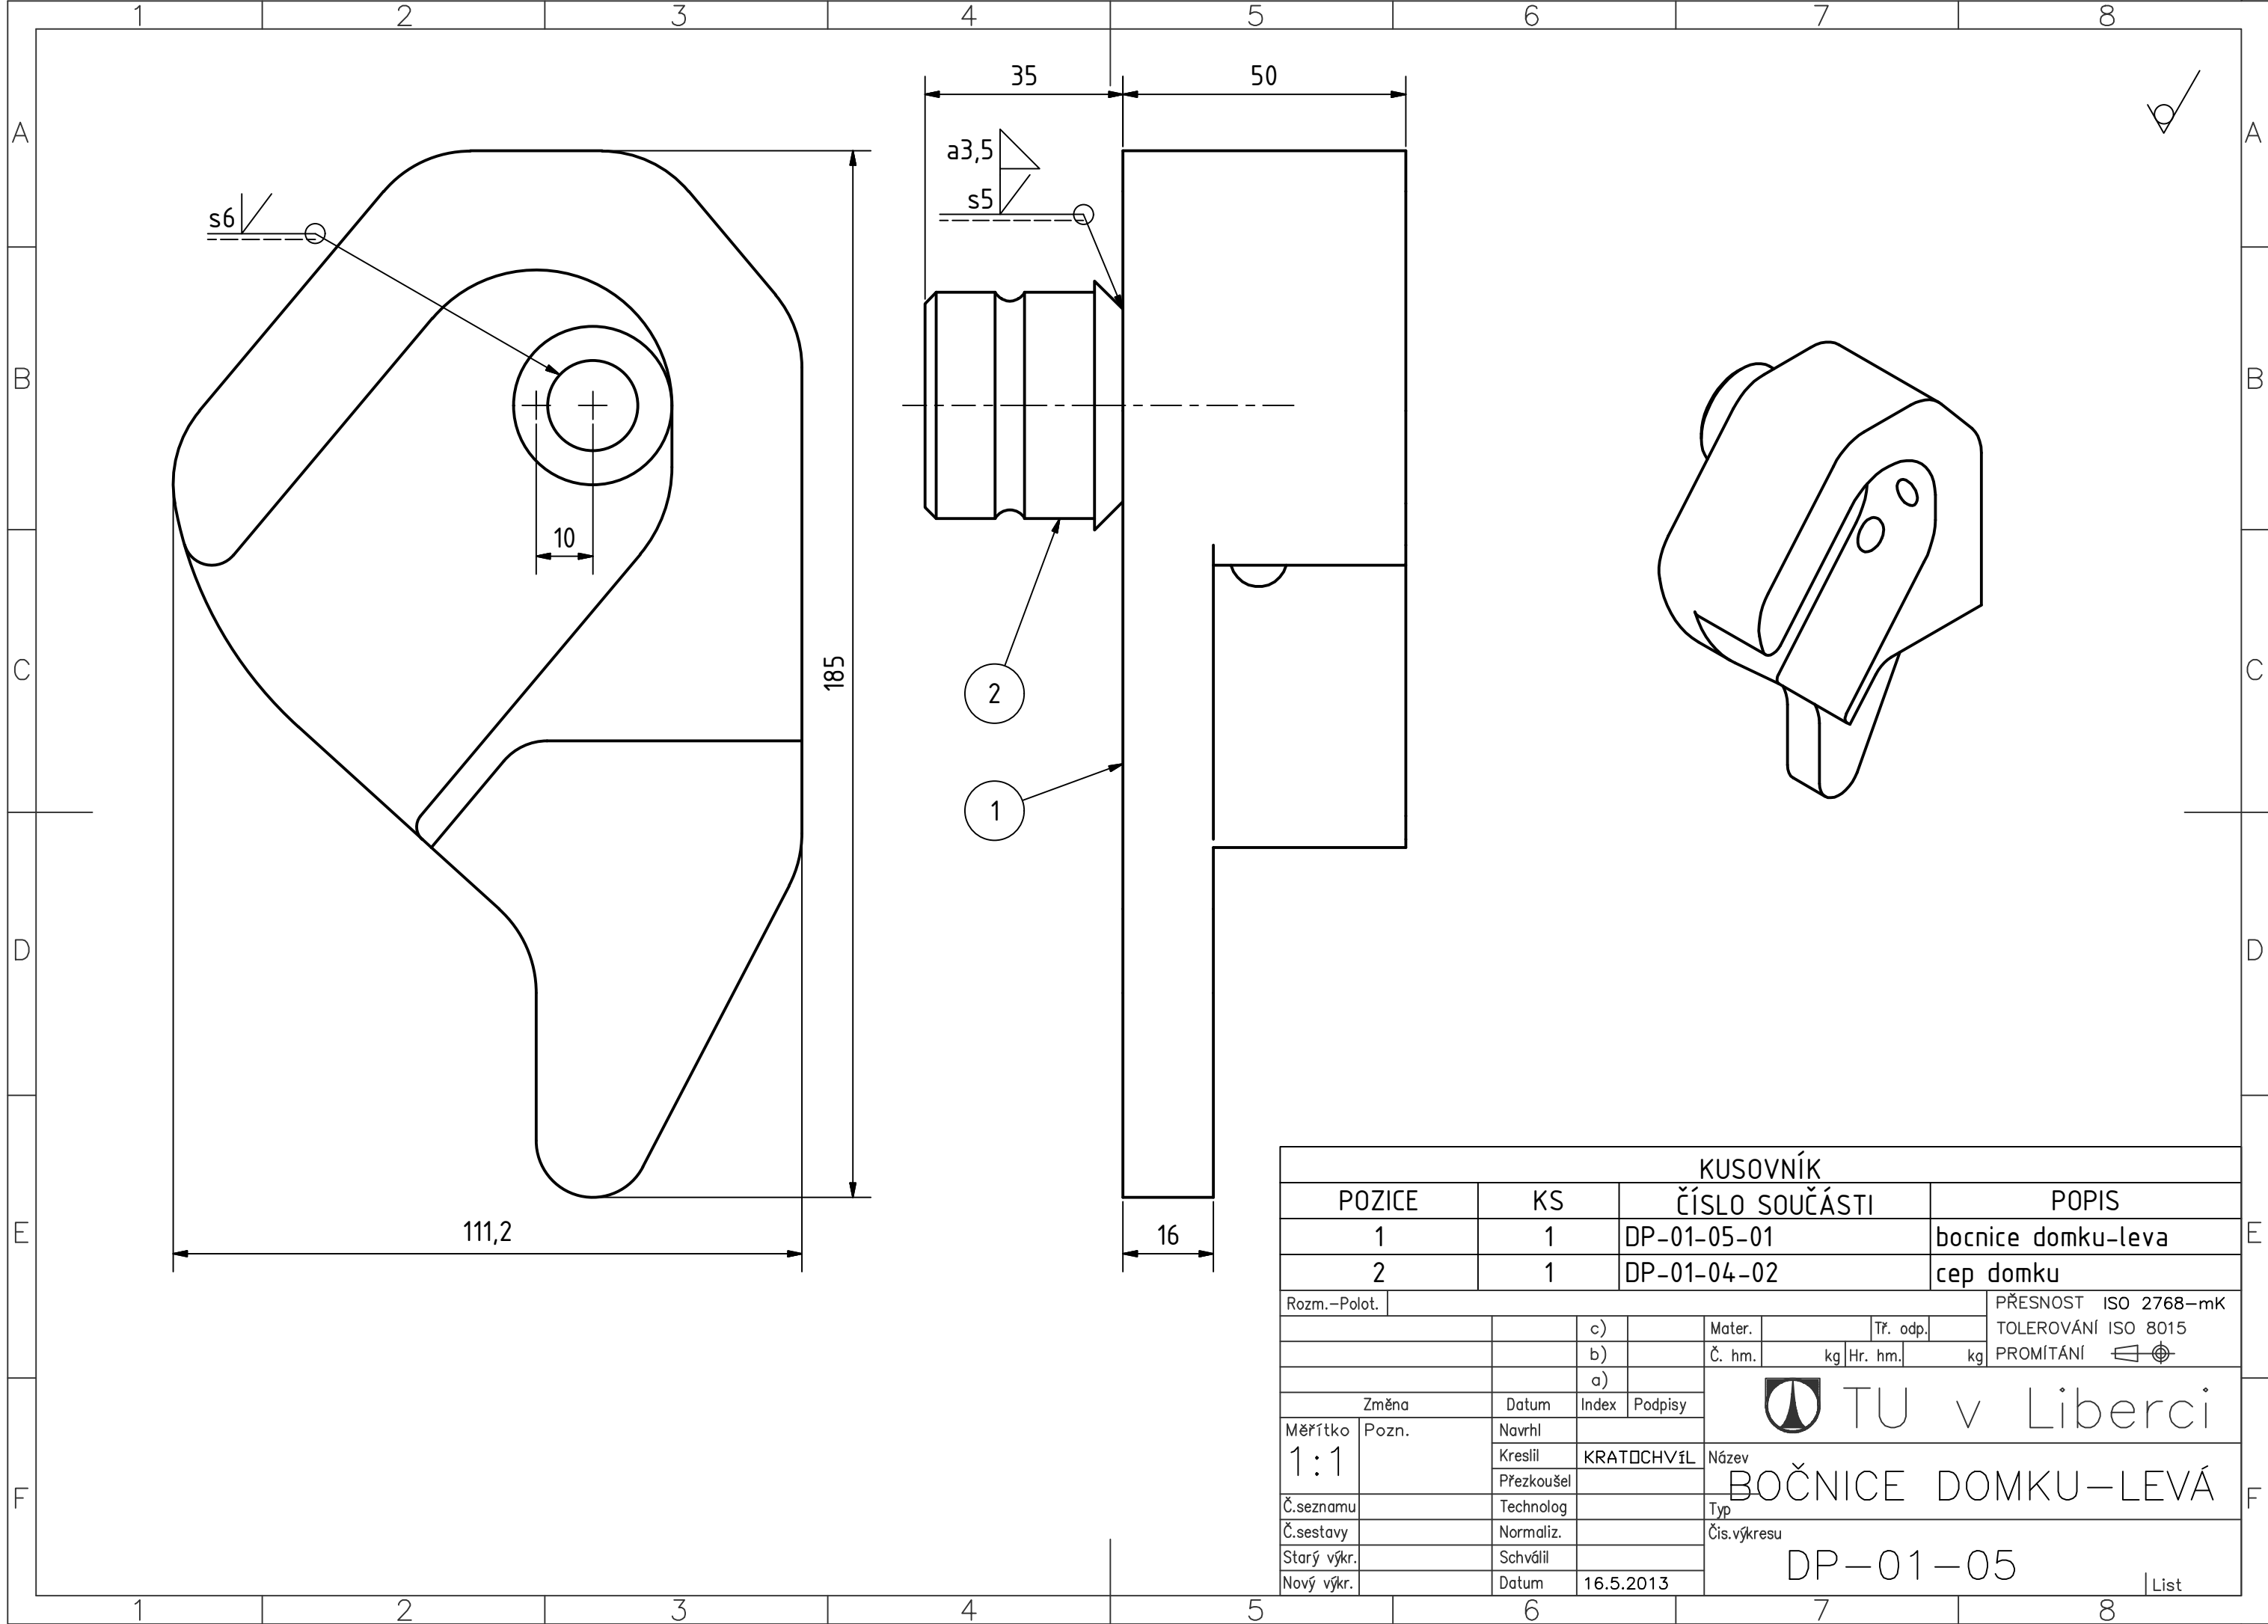

KUSOVNÍK													
POZICE		KS		ČÍSLO SOUČÁSTI				POPIS					
1		1		DP-01-05-01				bocnice domku-leva					
2		1		DP-01-04-02				cep domku					
Rozm. – Polot.								PŘESNOST ISO 2768 – mk					
				c)		Mater.		Tř. odp.		TOLEROVÁNÍ ISO 8015			
				b)		Č. hm.		kg Hr. hm.		kg PROMÍTÁNÍ			
				a)		 TU v Liberci BOČNICE DOMKU – LEVÁ DP – 01 – 05 List							
Změna		Datum		Index								Podpisy	
Měřítko		Pozn.		Navrhl									
1 : 1				Kreslil								KRATOCHVÍL	
				Přezkoušel									
Č. seznamu				Technolog				Typ					
Č. sestavy				Normaliz.				Čís. výkresu					
Starý výkr.				Schválil									
Nový výkr.				Datum		16.5.2013							