






Haus der Jugend  
Bc. Eliška Marčíková




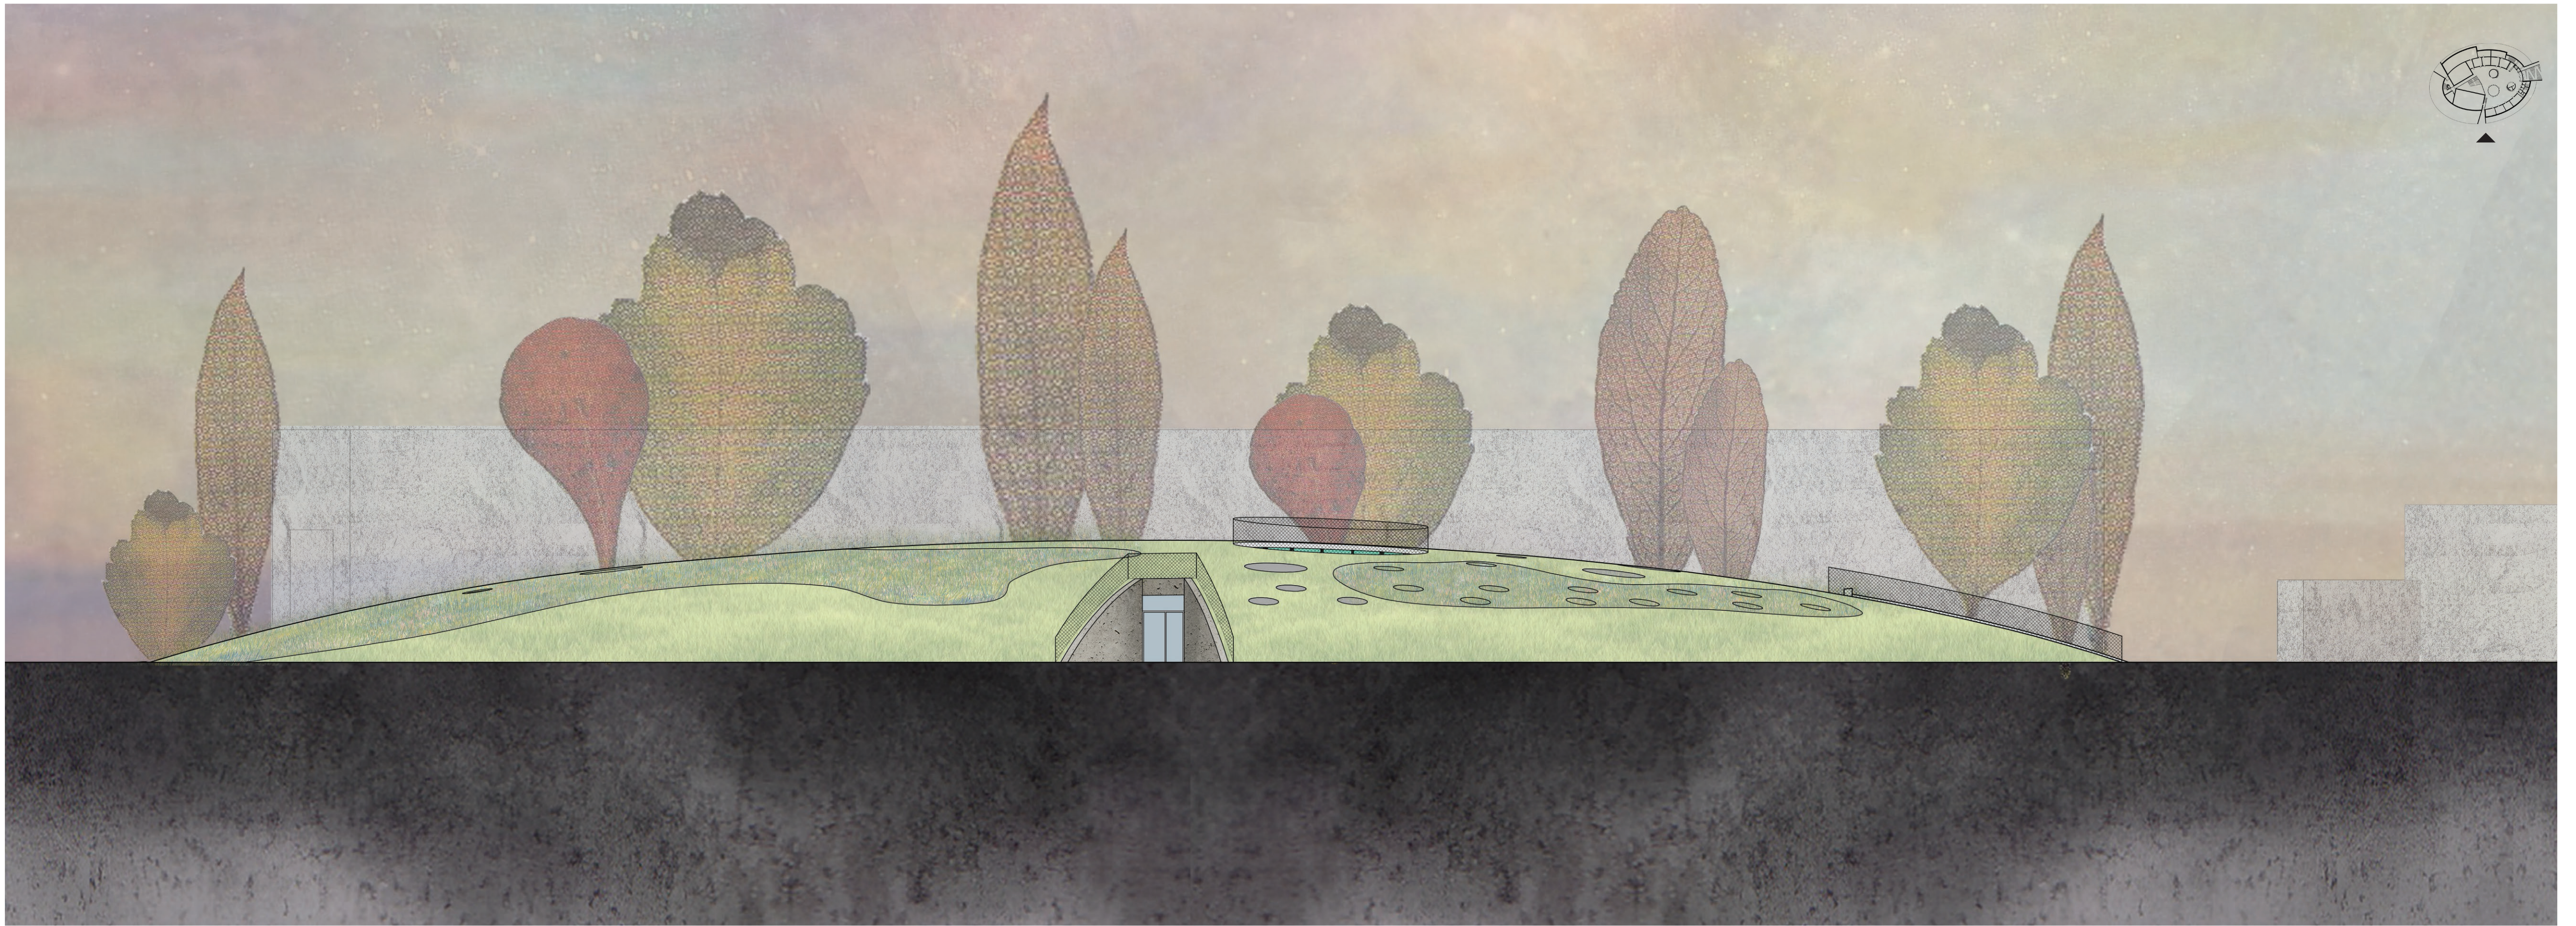


Pohled jižní, M 1:150

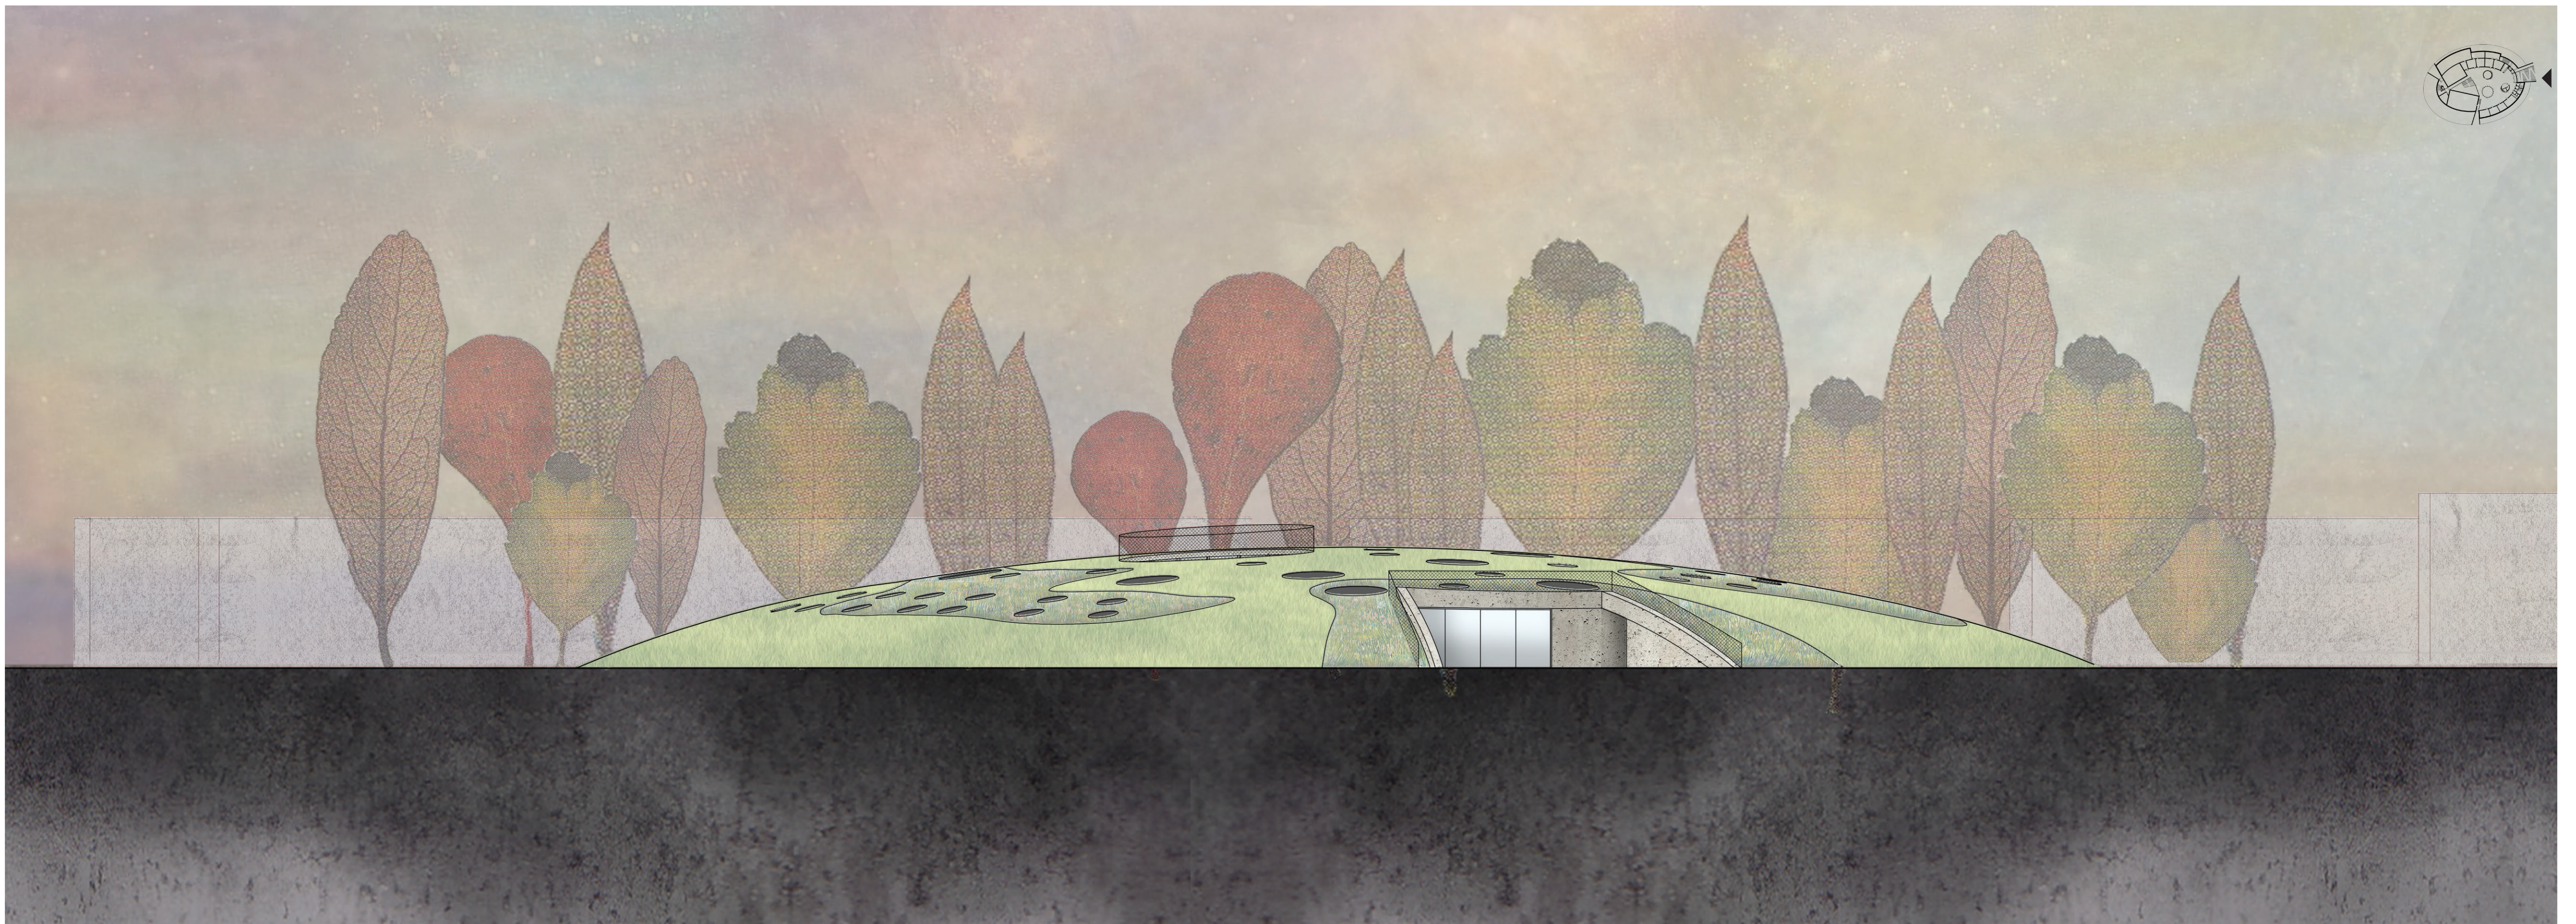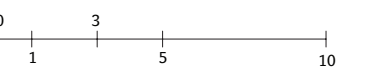



Pohled východní, M 1:150

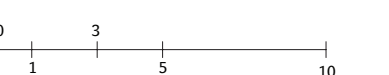




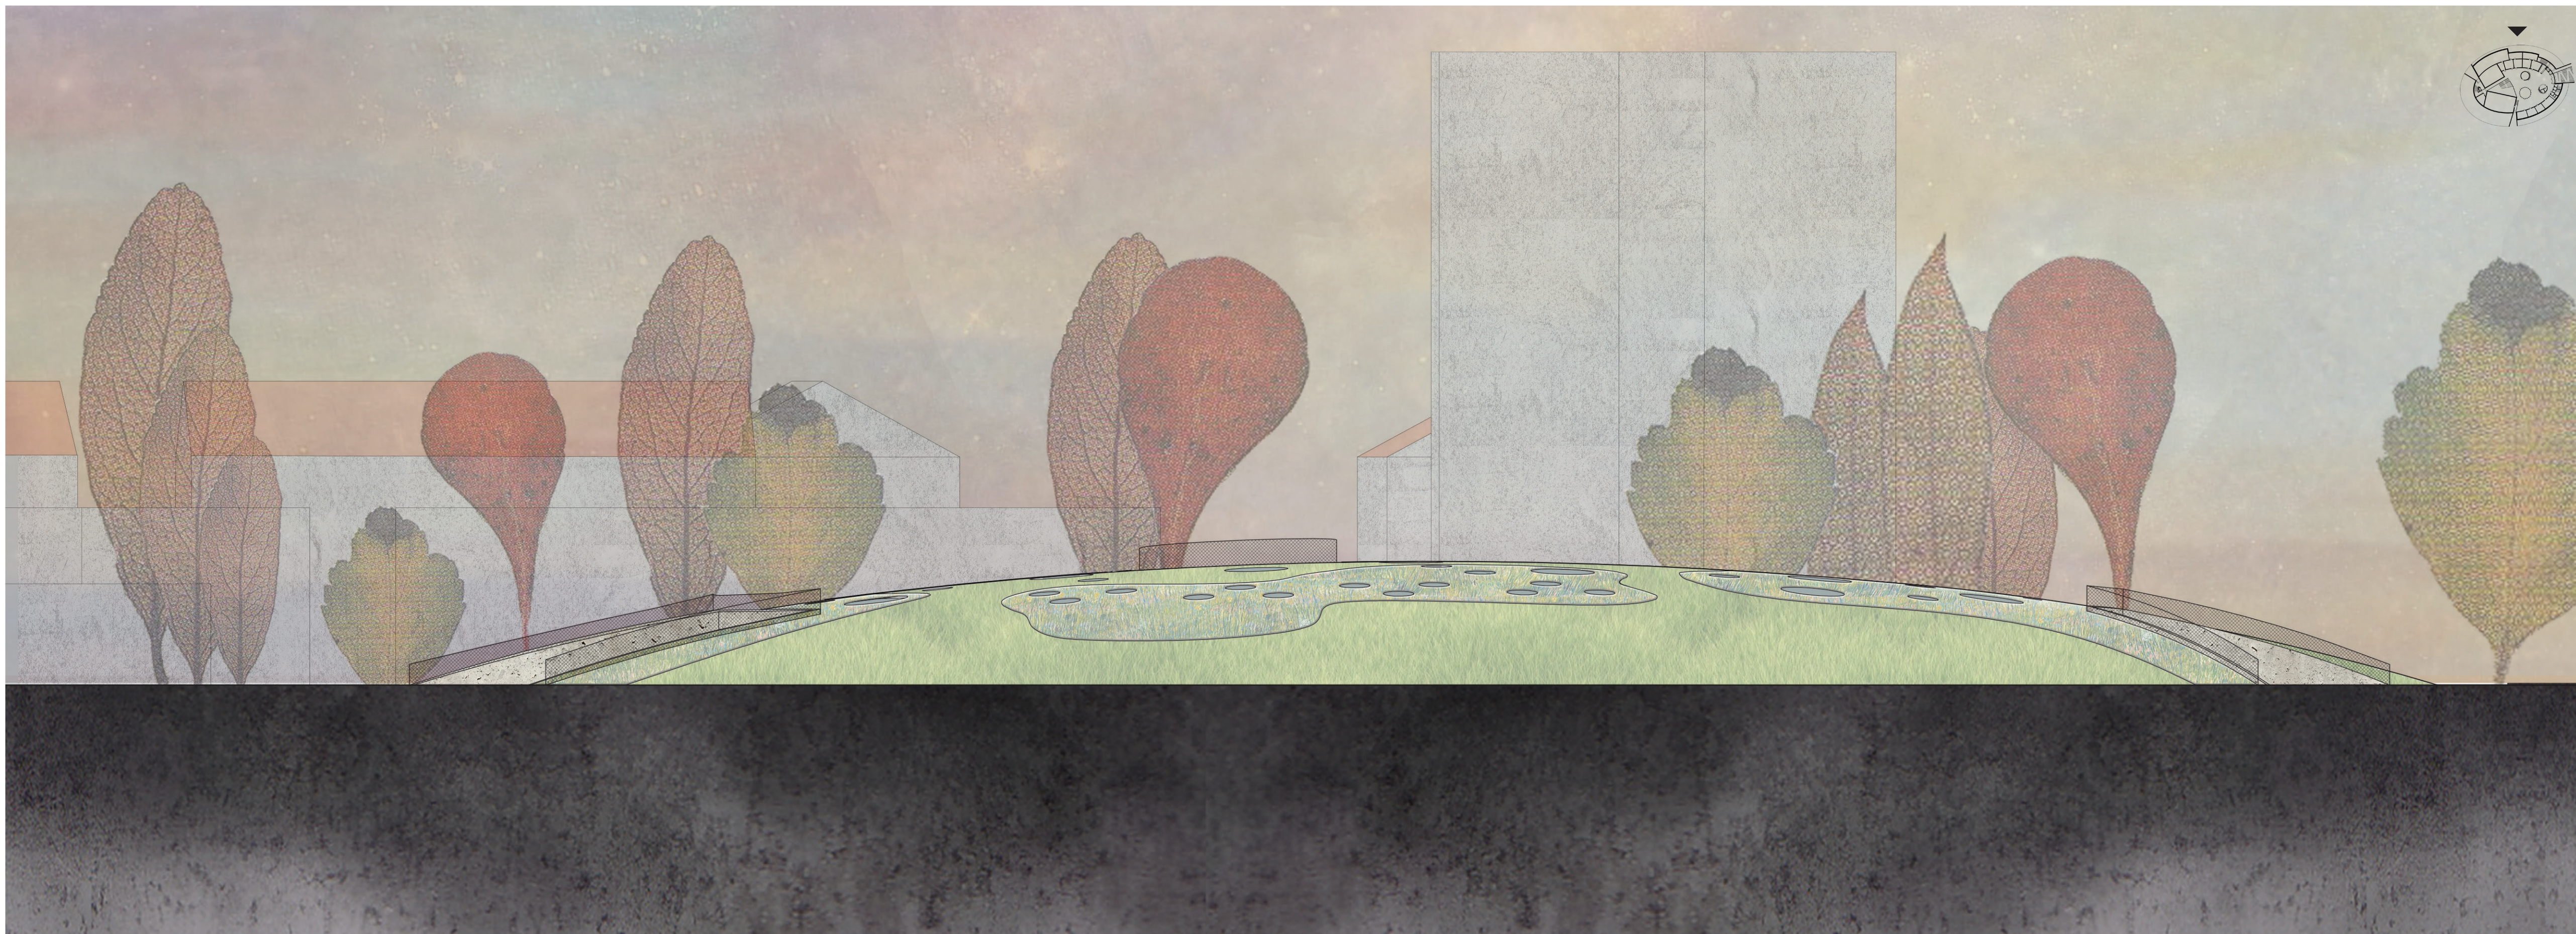


Pohled severní , M 1:150

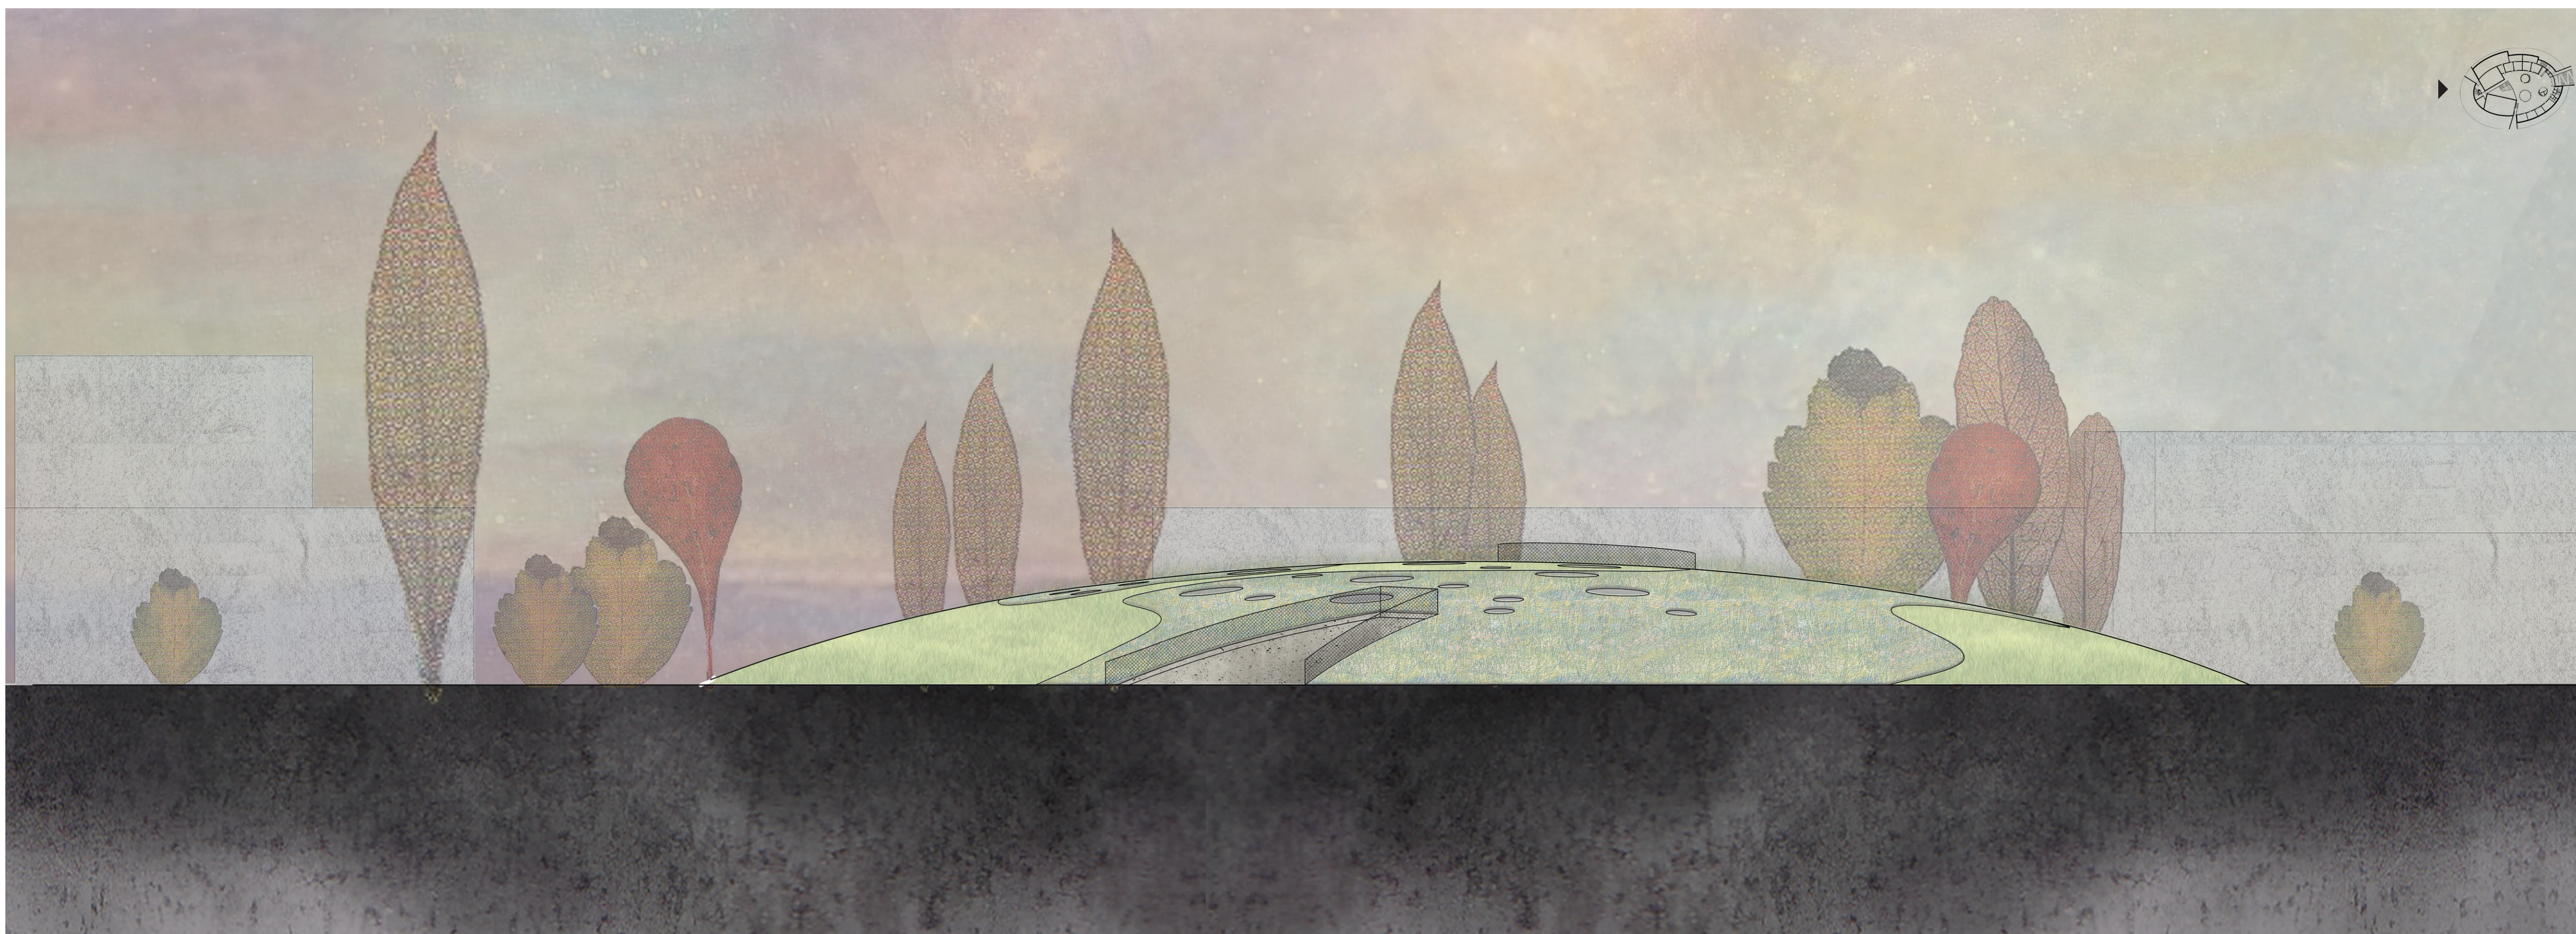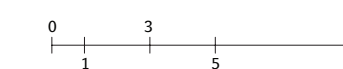


Pohled západní , M 1:150

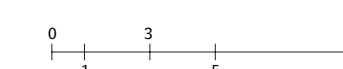



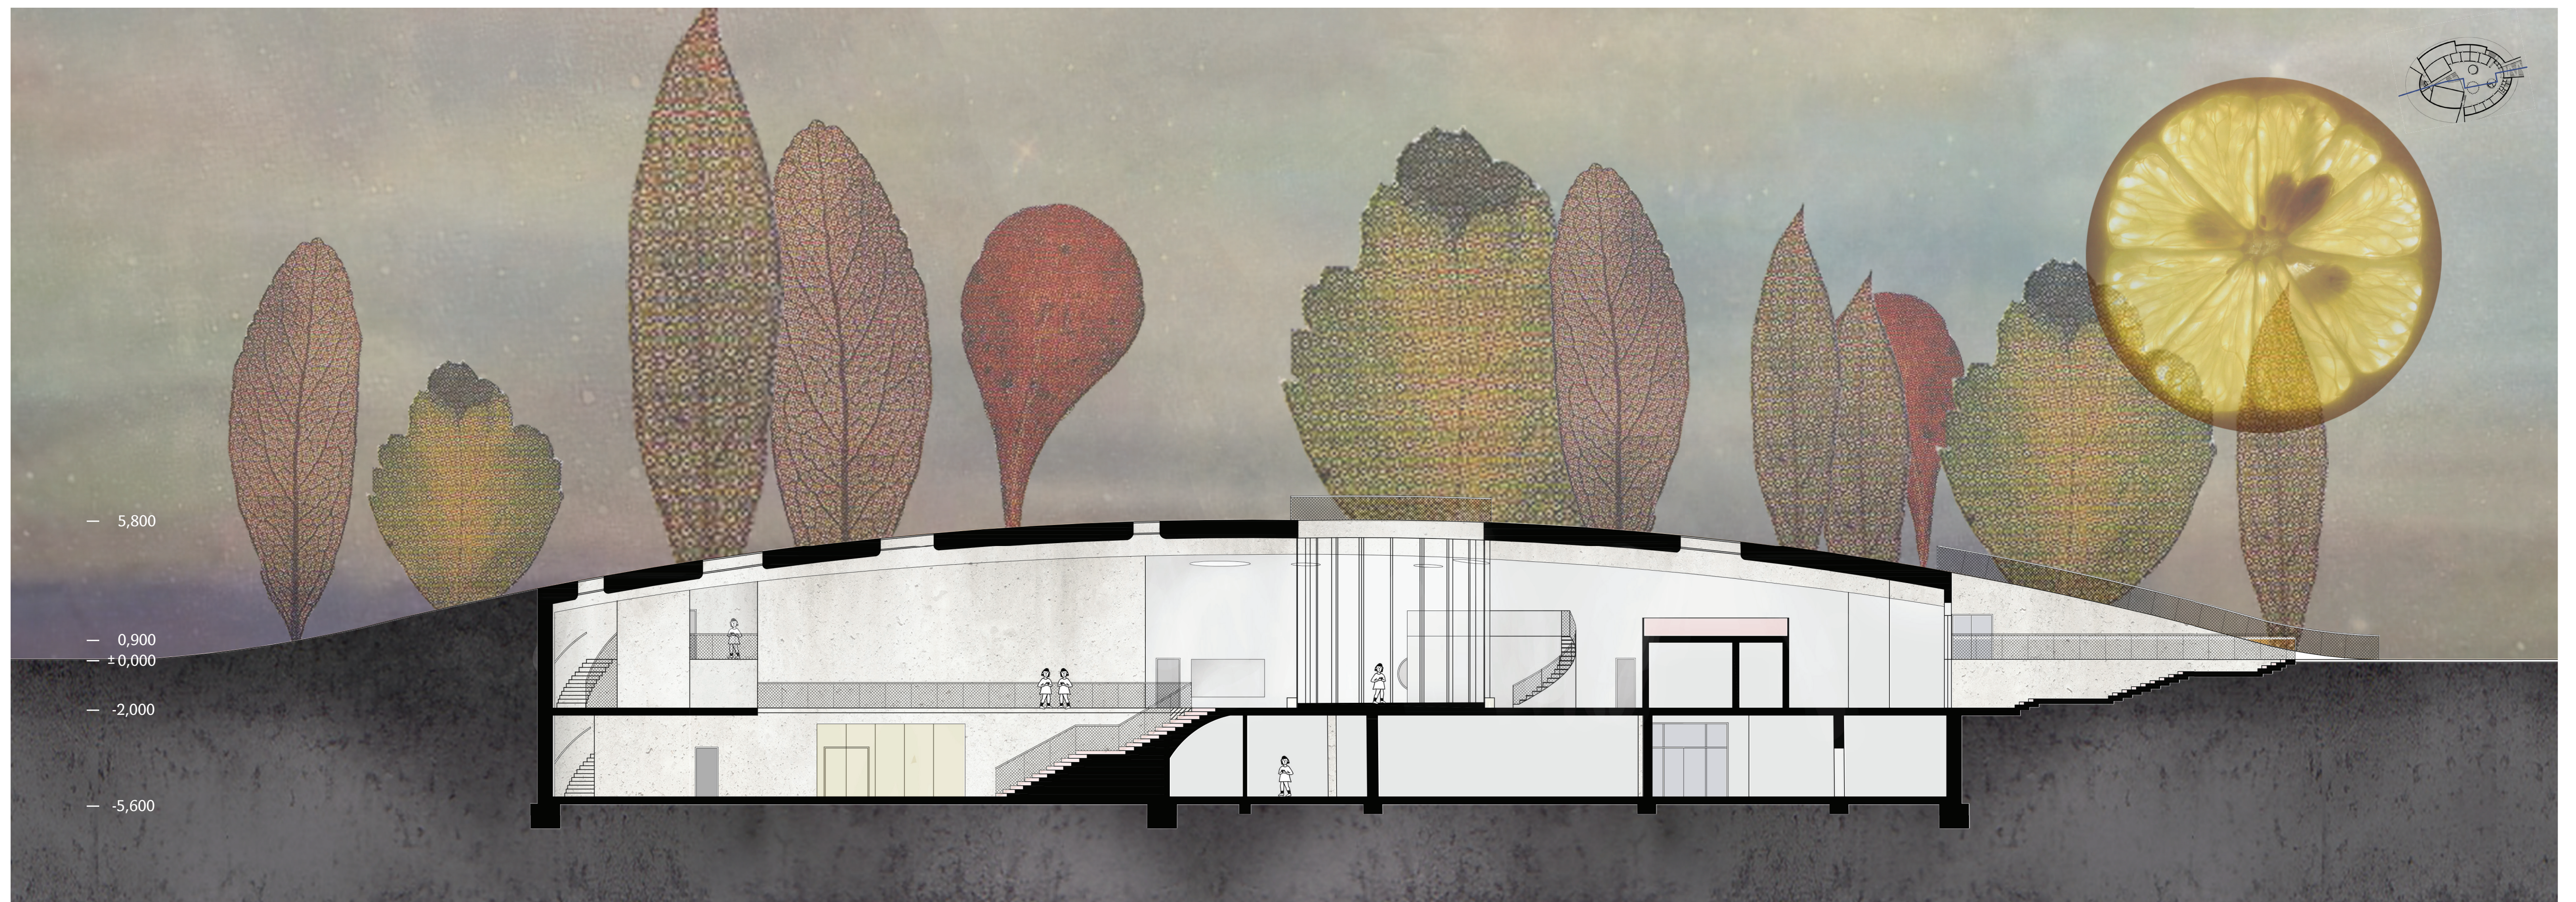


Rez AA', M 1:150

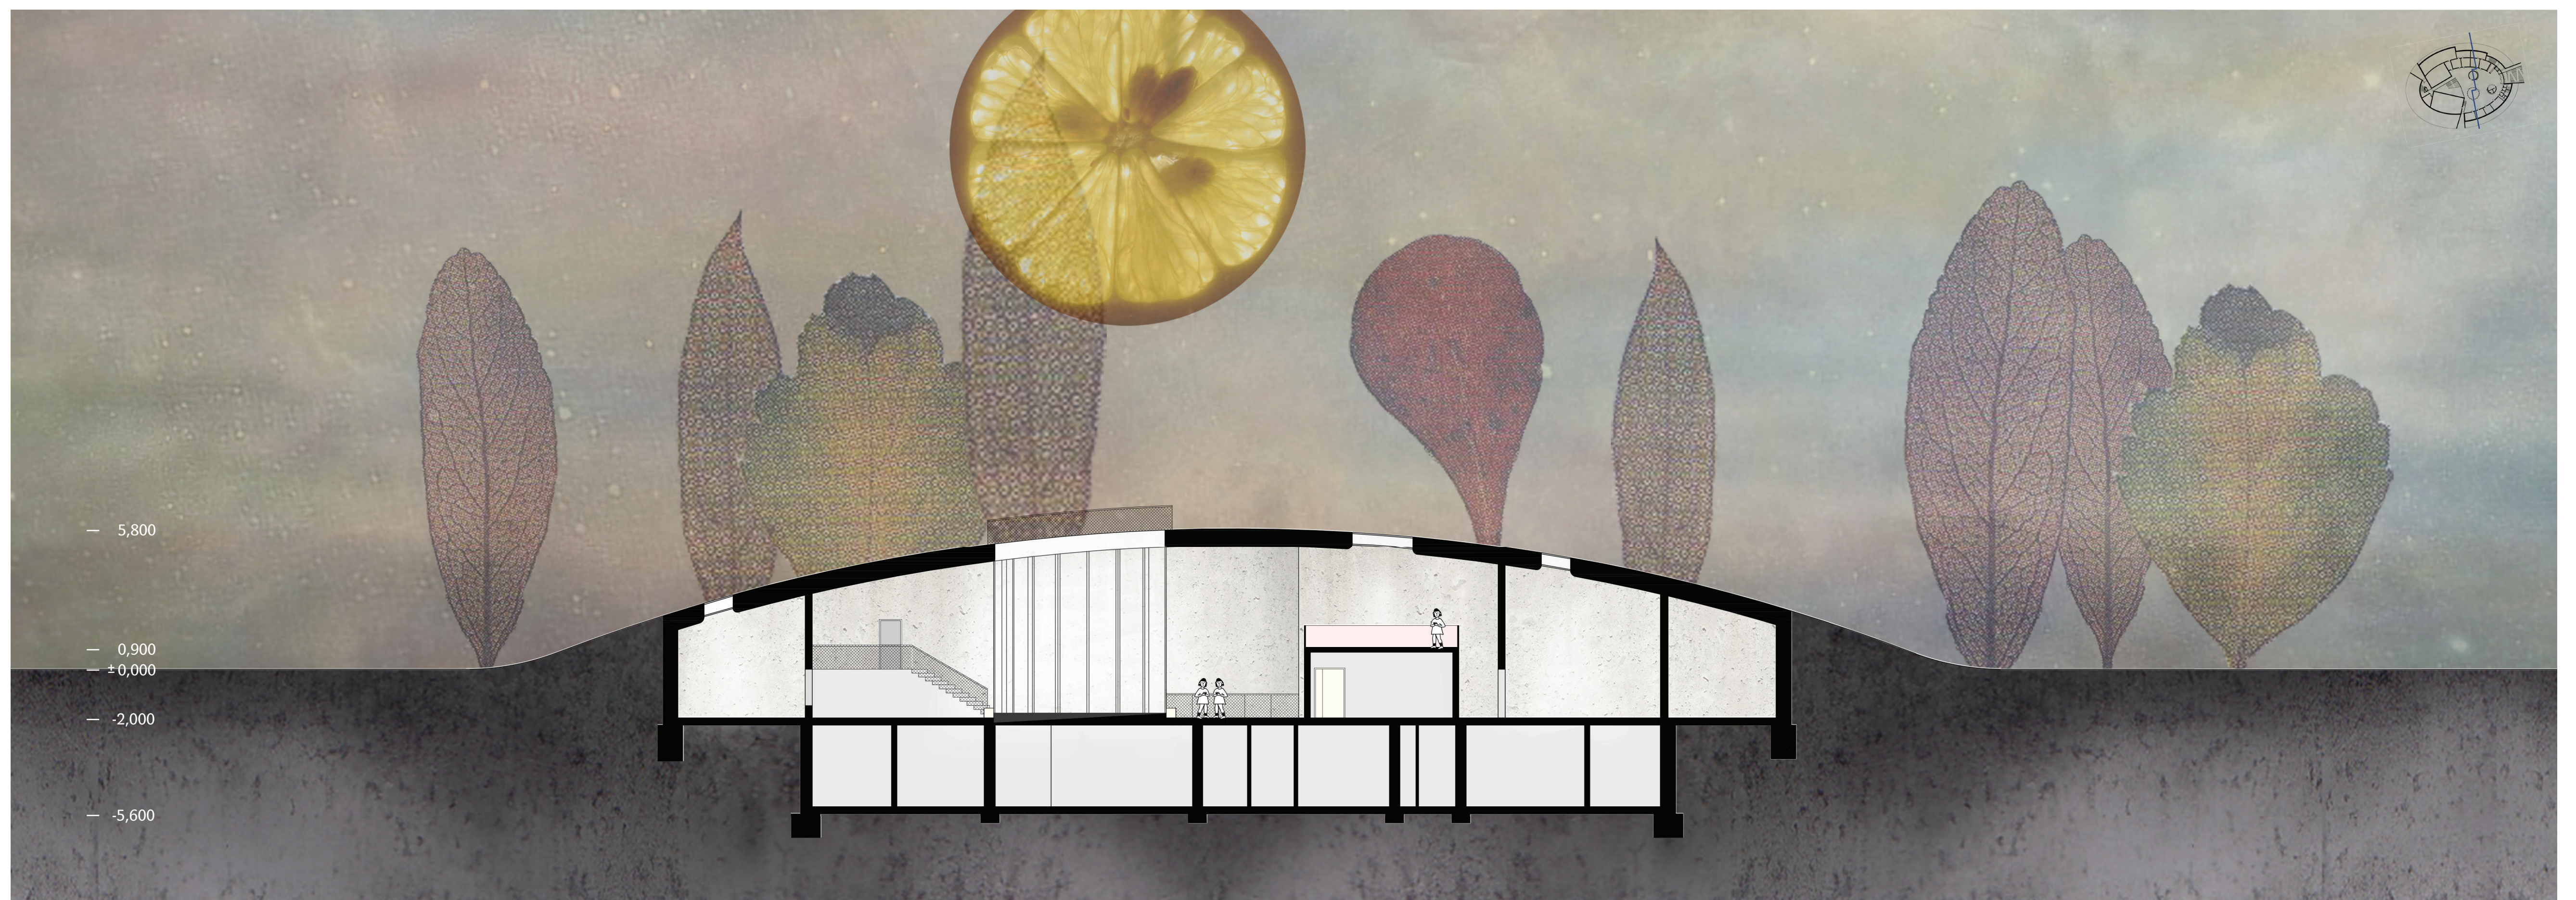




Rez BB', M 1:150



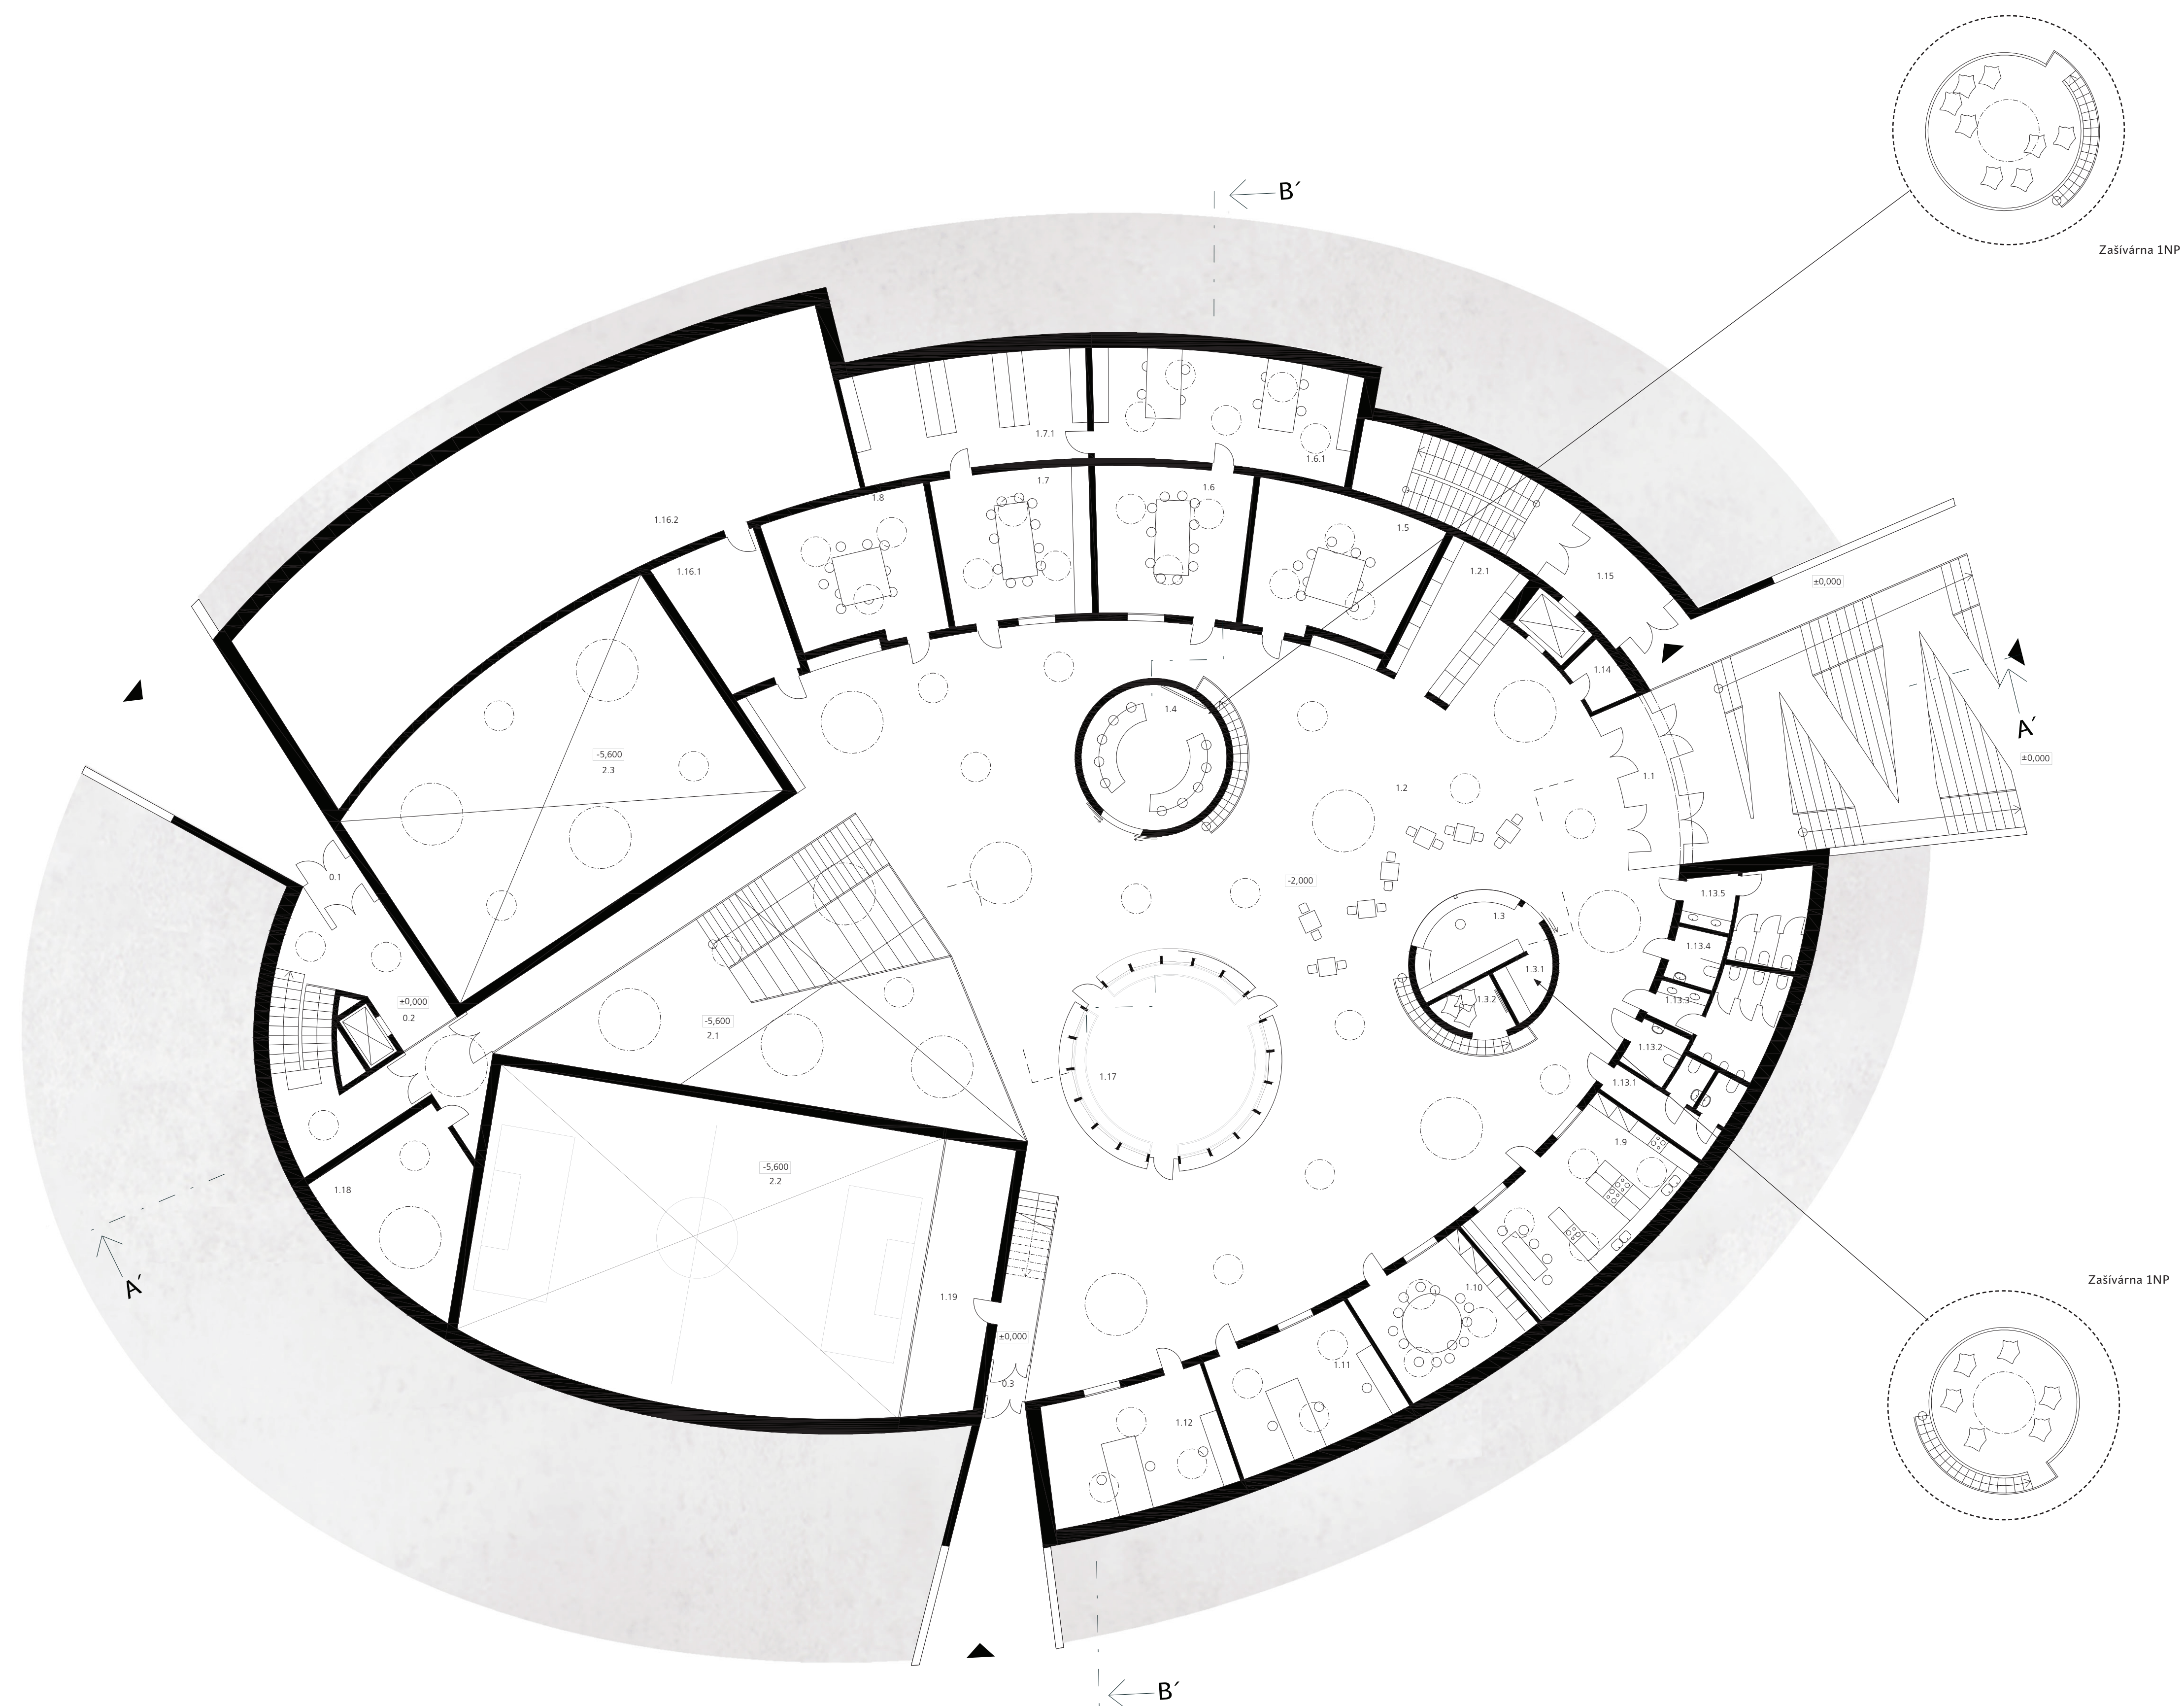


# PŮDORYS 1PP

|        |                         |                    |
|--------|-------------------------|--------------------|
|        |                         | -2,000             |
|        |                         | ±0,000 = 115 m.n.m |
| 1.1    | Zádvěří                 | 14 m²              |
| 1.2    | Otevřený prostor        | 647m²              |
| 1.2.1  | Šatna                   | 12 m²              |
| 1.3    | Kavárna                 | 13m²               |
| 1.3.1  | Zázemí kavárny          | 4,2 m²             |
| 1.3.2  | Zašívárna               | 4,7m²              |
| 1.4    | Mediální místnost       | 26,6m²             |
| 1.5    | Klubovna dětí           | 39m²               |
| 1.6    | Výtvarný ateliér        | 35 m²              |
| 1.6.1  | Grafická dílna          | 47m²               |
| 1.7    | Dílna                   | 35 m²              |
| 1.7.1  | Sklad dílny a ateliéru  | 42m²               |
| 1.8    | Herna starší dětí       | 37 m²              |
| 1.9    | Kuchyňská laboratoř     | 40m²               |
| 1.10   | Zasedací místnost       | 28 m²              |
| 1.11   | Kancelář                | 33m²               |
| 1.12   | Kancelář                | 35 m²              |
| 1.13.1 | Toaleta zaměstnanci     | 11m²               |
| 1.13.2 | Bezbariérové wc         | 4,3 m²             |
| 1.13.3 | Toaleta muži            | 15m²               |
| 1.13.4 | Bezbariérové wc         | 4,4 m²             |
| 1.13.5 | Toaleta ženy            | 15m²               |
| 1.14   | Sklad úklidových potřeb | 4,4 m²             |
| 1.15   | Zádvěří                 | 14m²               |
| 1.16.1 | Zázemí TZB              | 22 m²              |
| 1.16.2 | Zázemí TZB              | 200m²              |
| 1.17   | Atrium                  | 49m²               |
| 1.18   | Promítací místnost      | 32m²               |
| 1.19   | Balkón                  | 31 m²              |
| 0.1    | Zádvěří                 | 4,7m²              |
| 0.1.2  | Vstupní prostor         | 21m²               |
| 0.2    | Zádvěří                 | 2,3m²              |
| 2.1    | Předsálí                | 165 m²             |
| 2.2    | Multifunkční sál        | 214m²              |
| 2.3    | Taneční sál             | 160m²              |

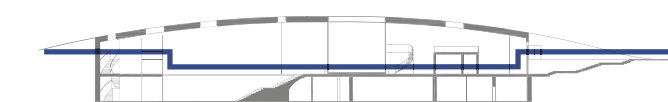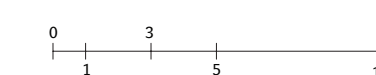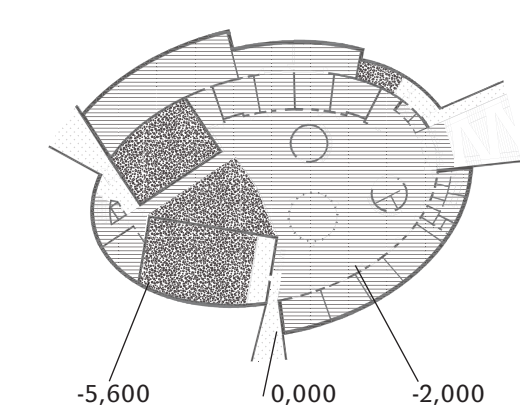




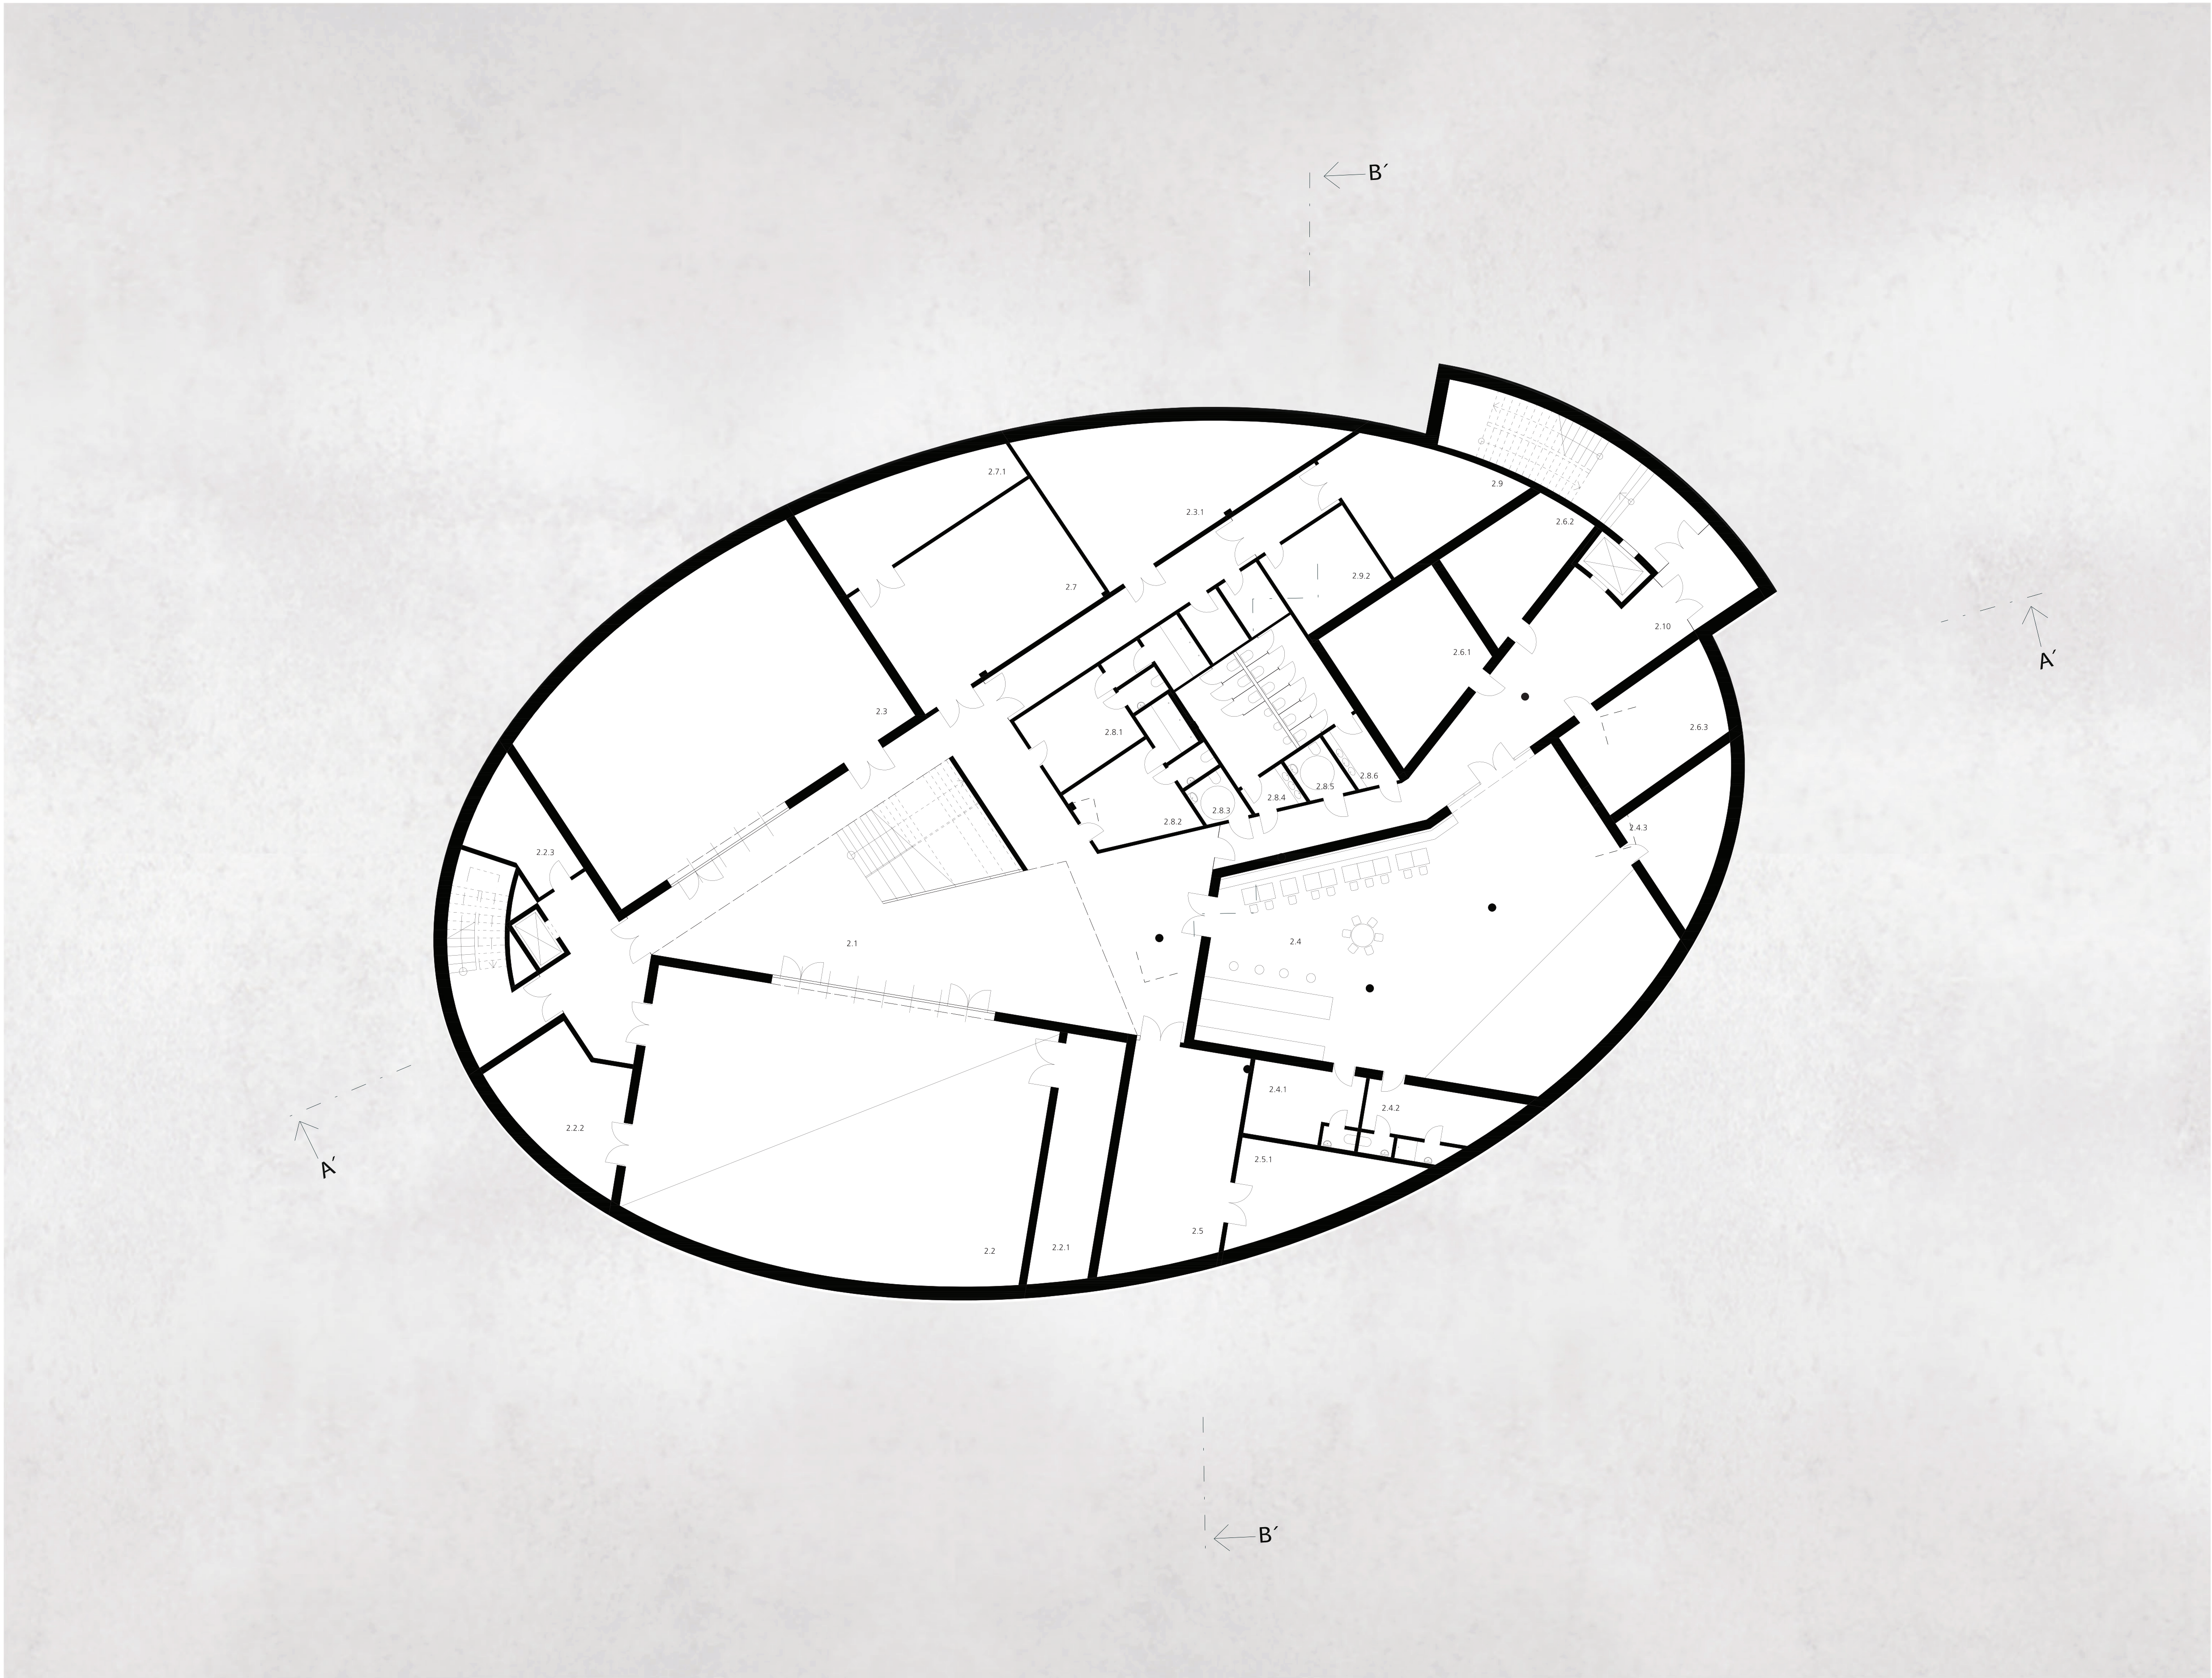


PŮDORYS 2PP



|       |                          |                              |
|-------|--------------------------|------------------------------|
|       |                          | -5,600<br>±0,000 = 115 m.n.m |
| 2.1   | Předsálí                 | 165 m²                       |
| 2.2   | Multifunkční sál         | 214 m²                       |
| 2.2.1 | Sklad židlí              | 29 m²                        |
| 2.2.2 | Sklad nářadí             | 26 m²                        |
| 2.2.3 | Sklad                    | 15 m²                        |
| 2.3   | Taneční sál              | 160 m²                       |
| 2.3.1 | Sklad kulís a kostýmů    | 58 m²                        |
| 2.4   | Hudební klub             | 200 m²                       |
| 2.4.1 | Zázemí baru              | 16,4 m²                      |
| 2.4.2 | Backstage                | 17,5 m²                      |
| 2.4.3 | Sklad techniky           | 21 m²                        |
| 2.5   | Divadelní zkušebna       | 50 m²                        |
| 2.5.1 | Sklad kulís a kostýmů    | 23 m²                        |
| 2.6.1 | Hudební zkušebna         | 35 m²                        |
| 2.6.2 | Hudební zkušebna         | 22 m²                        |
| 2.6.3 | Hudební zkušebna         | 33 m²                        |
| 2.7   | Posilovna                | 60 m²                        |
| 2.7.1 | Sklad sportovního náčiní | 30 m²                        |
| 2.8.1 | Šatny ženy               | 28 m²                        |
| 2.8.2 | Šatny muži               | 24 m²                        |
| 2.8.3 | Bezbariérové wc          | 4,2 m²                       |
| 2.8.4 | Toalety muži             | 18 m²                        |
| 2.8.5 | Bezbariérové wc          | 4,8 m²                       |
| 2.8.6 | Toalety ženy             | 18 m²                        |
| 2.8.7 | Úklidová místnost        | 6,2 m²                       |
| 2.8.8 | Prádelna                 | 6,4 m²                       |
| 2.9.1 | Výměník tepla            | 30 m²                        |
| 2.9.2 | TZB                      | 17 m²                        |

BILANCE DOSAŽENÝCH PLOCH

|   |                         |          |
|---|-------------------------|----------|
| 1 | 1PP                     | 874,4 m² |
| 2 | 2PP                     | 1516 m²  |
| 3 | Celkem podlahová plocha | 2390 m²  |

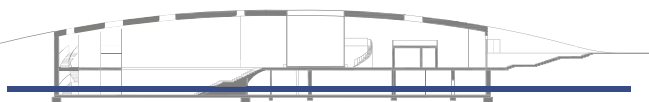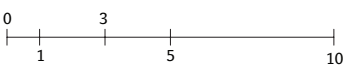



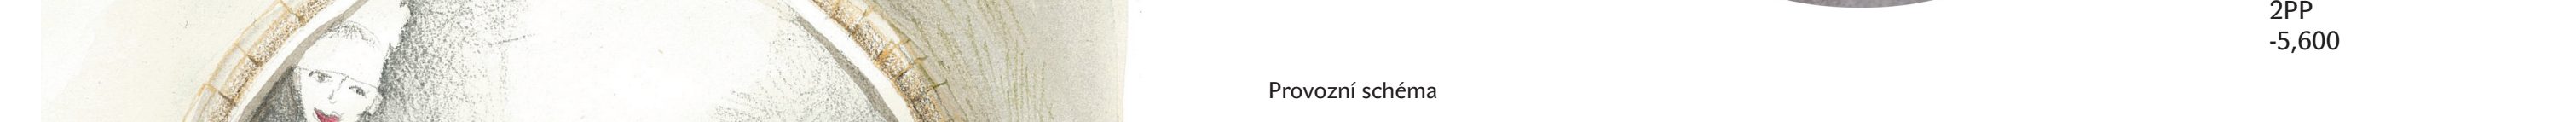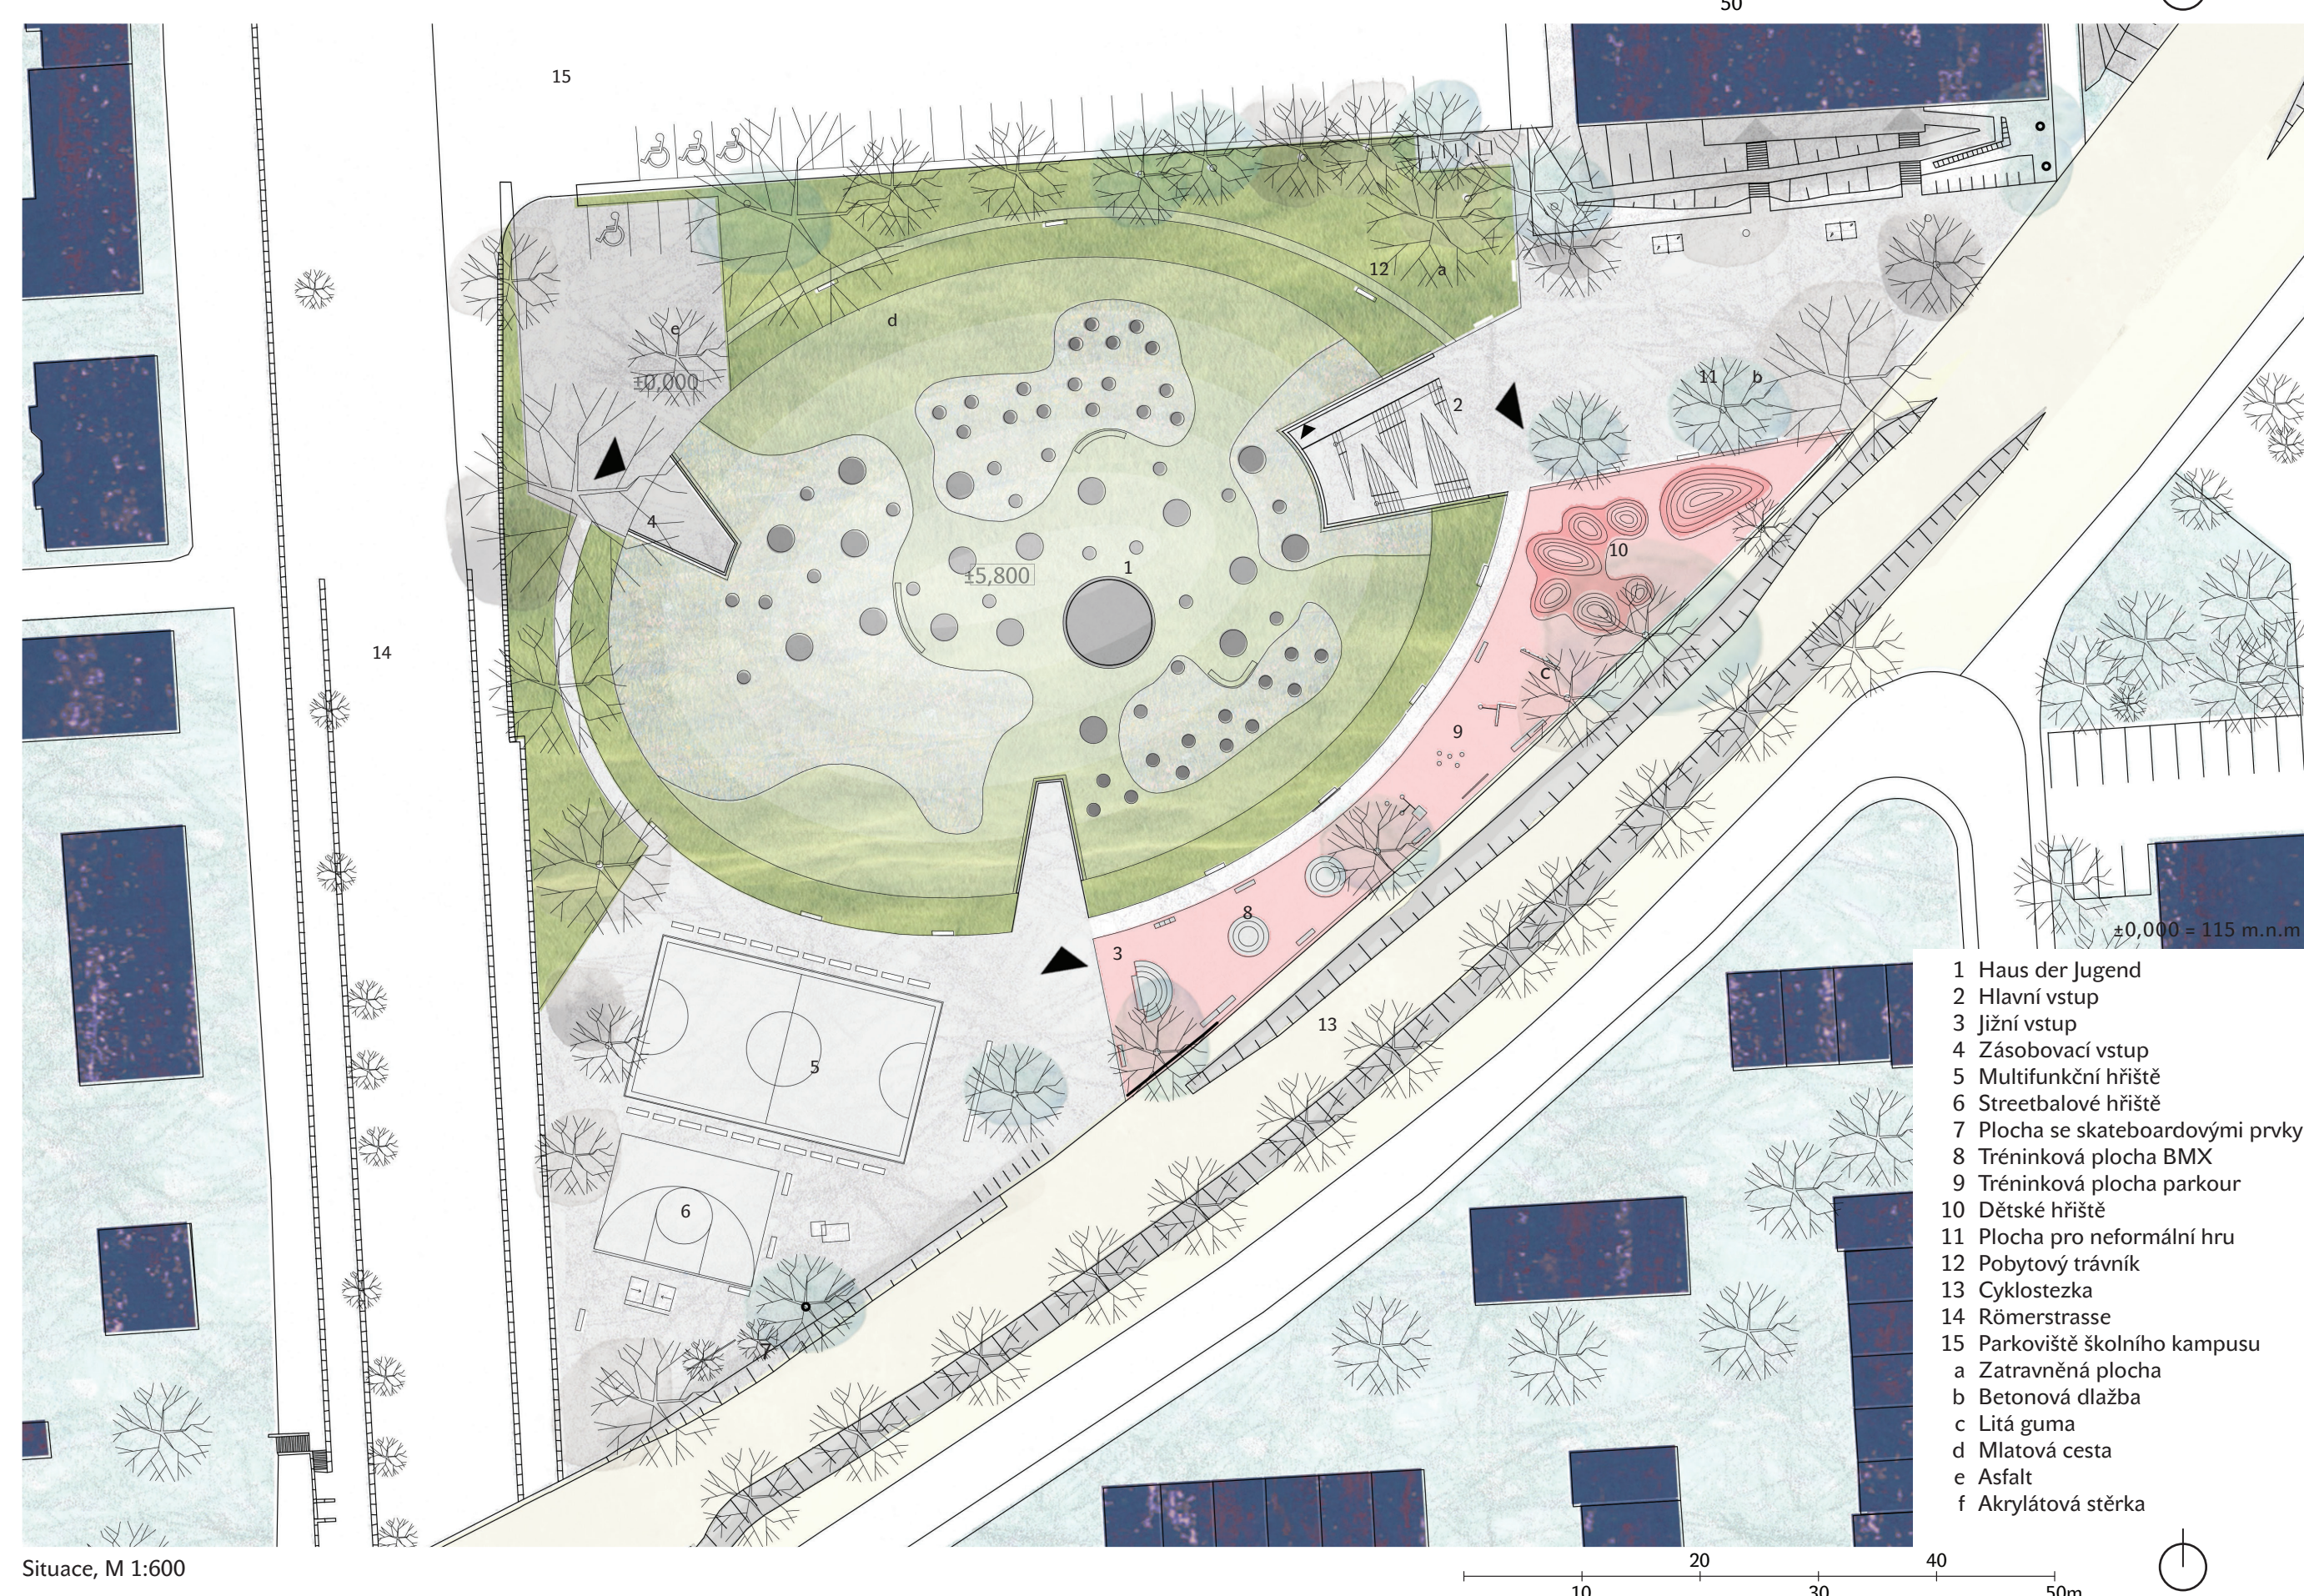





"Ségra ségra! koukej! ... proskočil jsem oknem!...počkej!...nemám čas jdu si s Emou koupit kafe!

Pohled do haly od vstupu



" A tak si pískám celý den! A v zimě! v zimě tu budu lyžovat."

Na střeše





"Kouukeeeej! Já letíím!".....Děti jsou malí géniové , géniové jsou malými dětmi.  
Na vstupním schodišti









“Nedočkávané parádnice čekají na hodinu tance, naoko při tom ignorují ze zašívárny mávajícího fešáka Frantu.”

Pohled do předsálí





"Jedna! Dva! Tři! čtyři! ... Ahoj Petrol!...Pět! Šest!....Super! dneska jich dáš i dvacet vid?

Zákoutí za atriem





“Tedy, když máme prostor, kde si promítnout naučné dokumenty, dělají se společné referáty mnohem lépe. Obvzlášť, když bydlíme na opačných koncích města.”  
Zašívárna v tubusu kavárny







" Ve výtvarce děláme mezzotintu.. ty jo, řeknu ti...pěkná dřina to je...to musíš s tou skoblinou...celý rozrýt..., všemi směry.. ruce mě bolí!...ale moc se těším na výsledné tisky! "

" hmm, já ti na takový srandy nemám trpělivost!...zato ale poslední dobou dost fandím více barevnému linorytu.."

Před kavárnou



