



2010 / 2011

Sandra Honsová, BAKALÁŘSKÁ PRÁCE
ateliér - doc. Ing. arch. Zdeněk Fránek



"VÍTKOVICKÁ KŘIŽOVATKA"

- autoslón
- školící středisko,
- čerpací stanice CNG



čís. C



01



č. výkresu

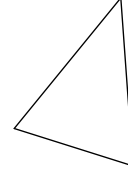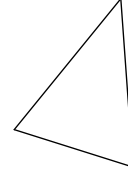




"VÍTKOVICKÁ KŘÍŽOVATKA" AUTOSALÓN, školící středisko, čerpací stanice CNG
Sandra Honsová, BAKALÁŘSKÁ PRÁCE, ateliér - doc.Ing.arch. Zdeněk Fránek, 2010 / 2011

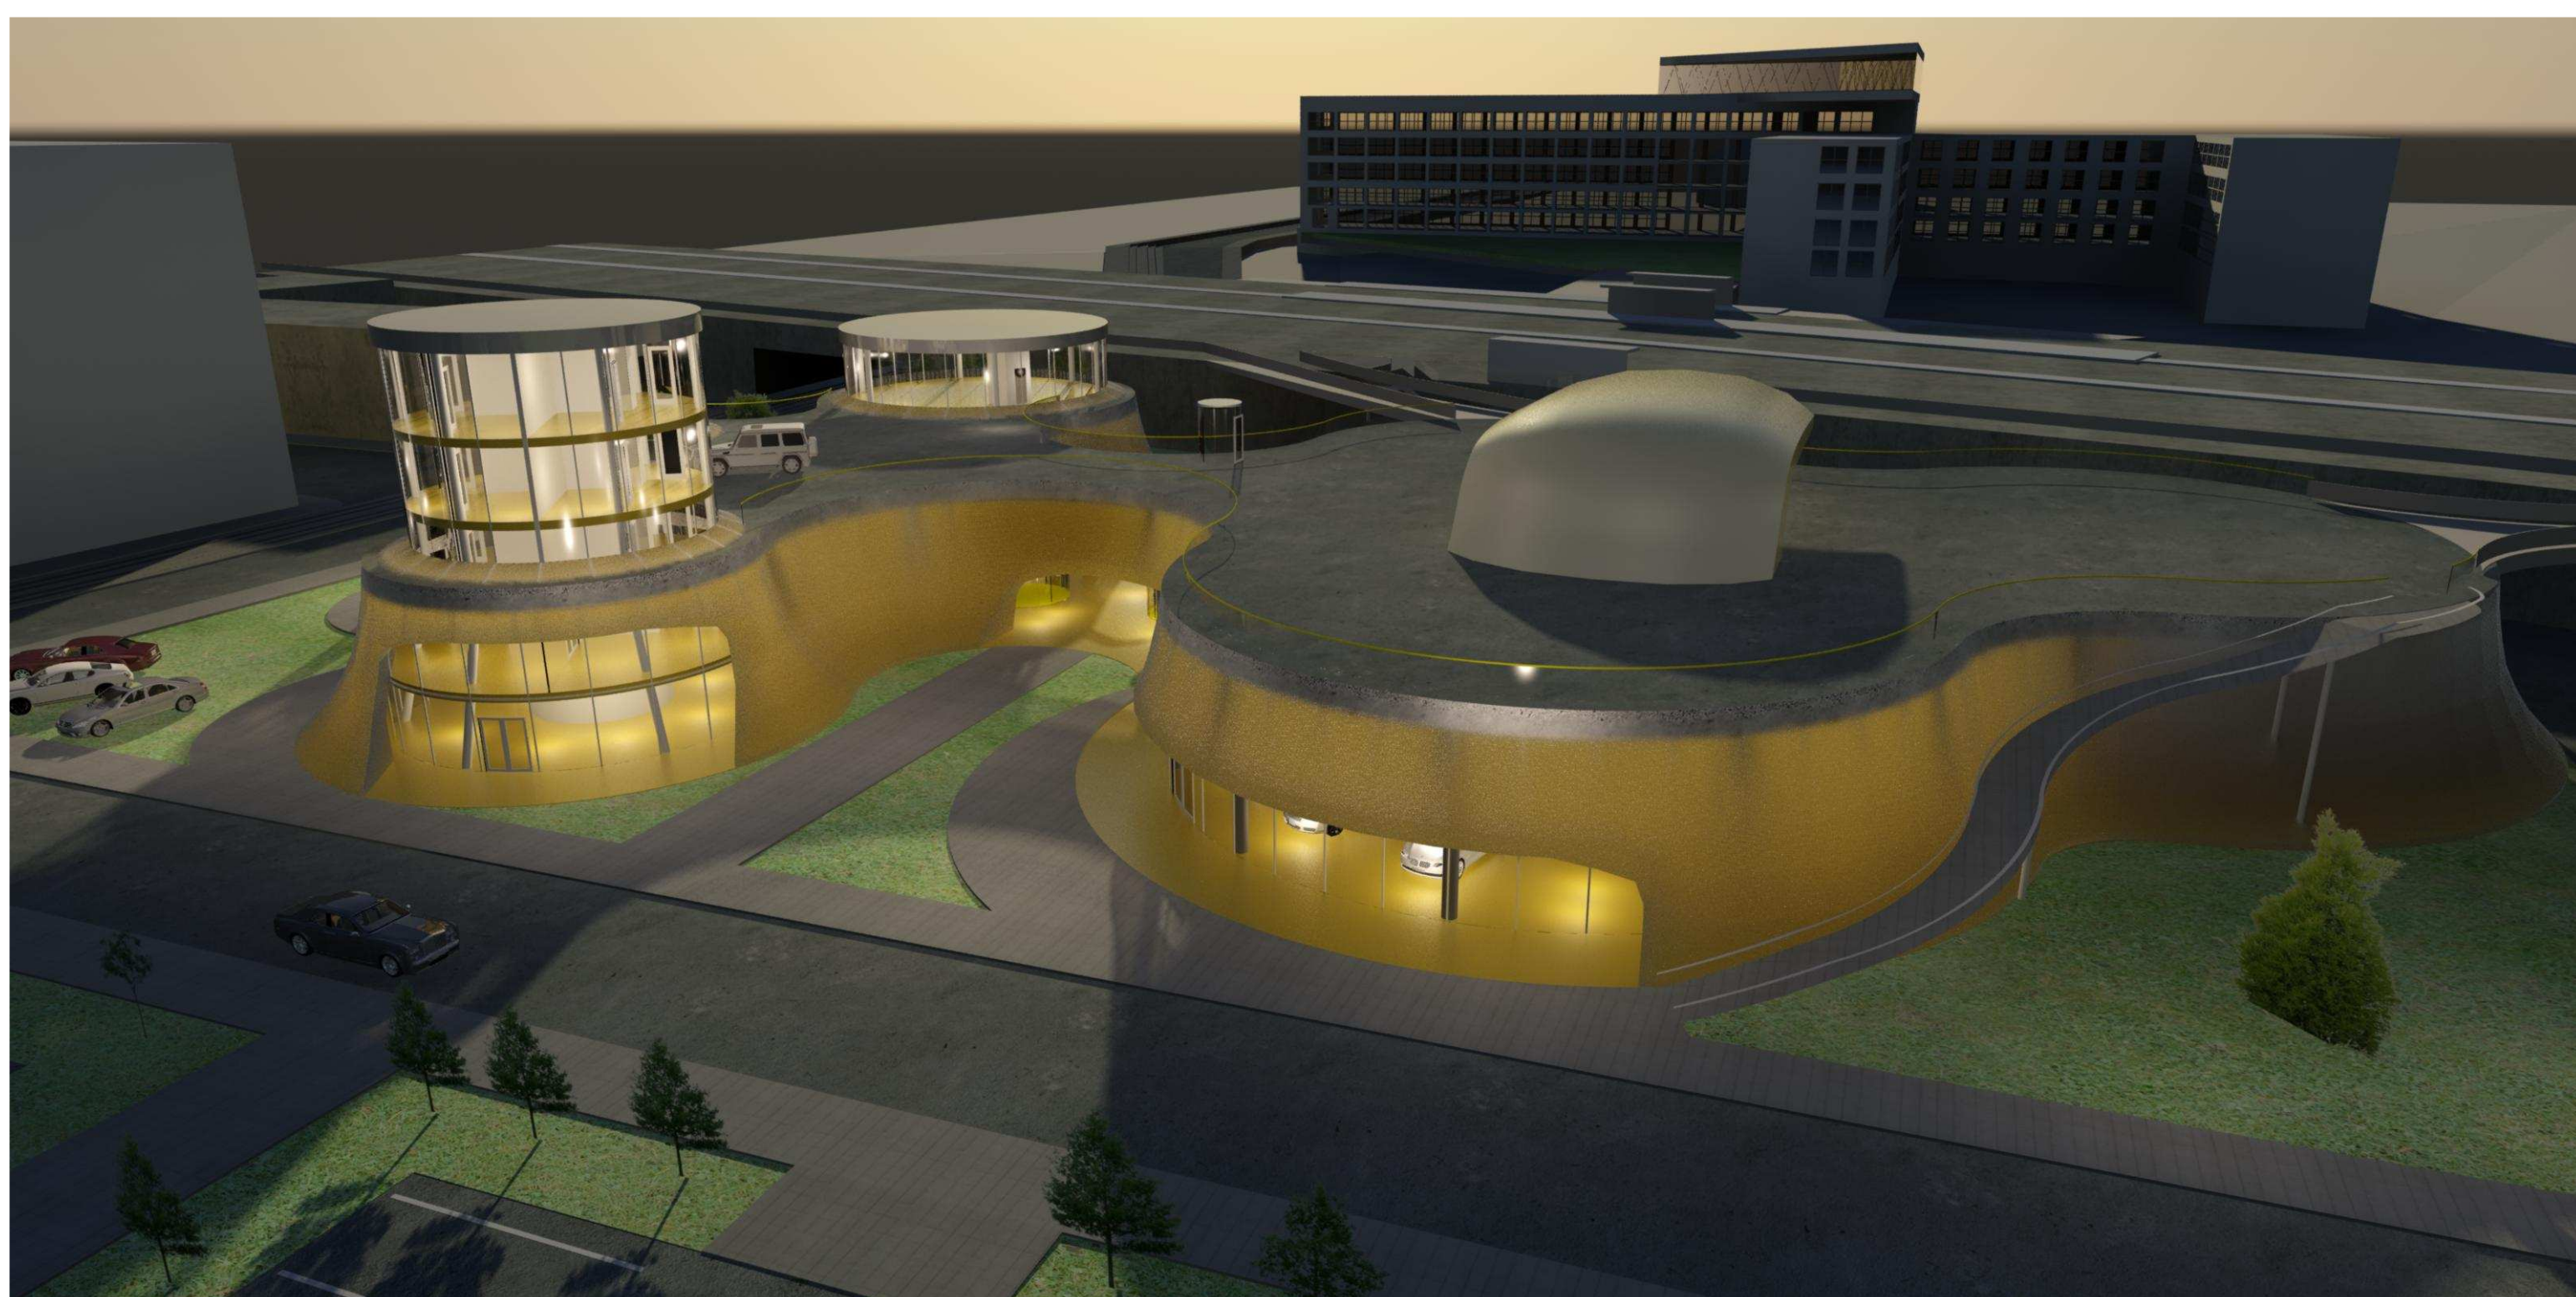
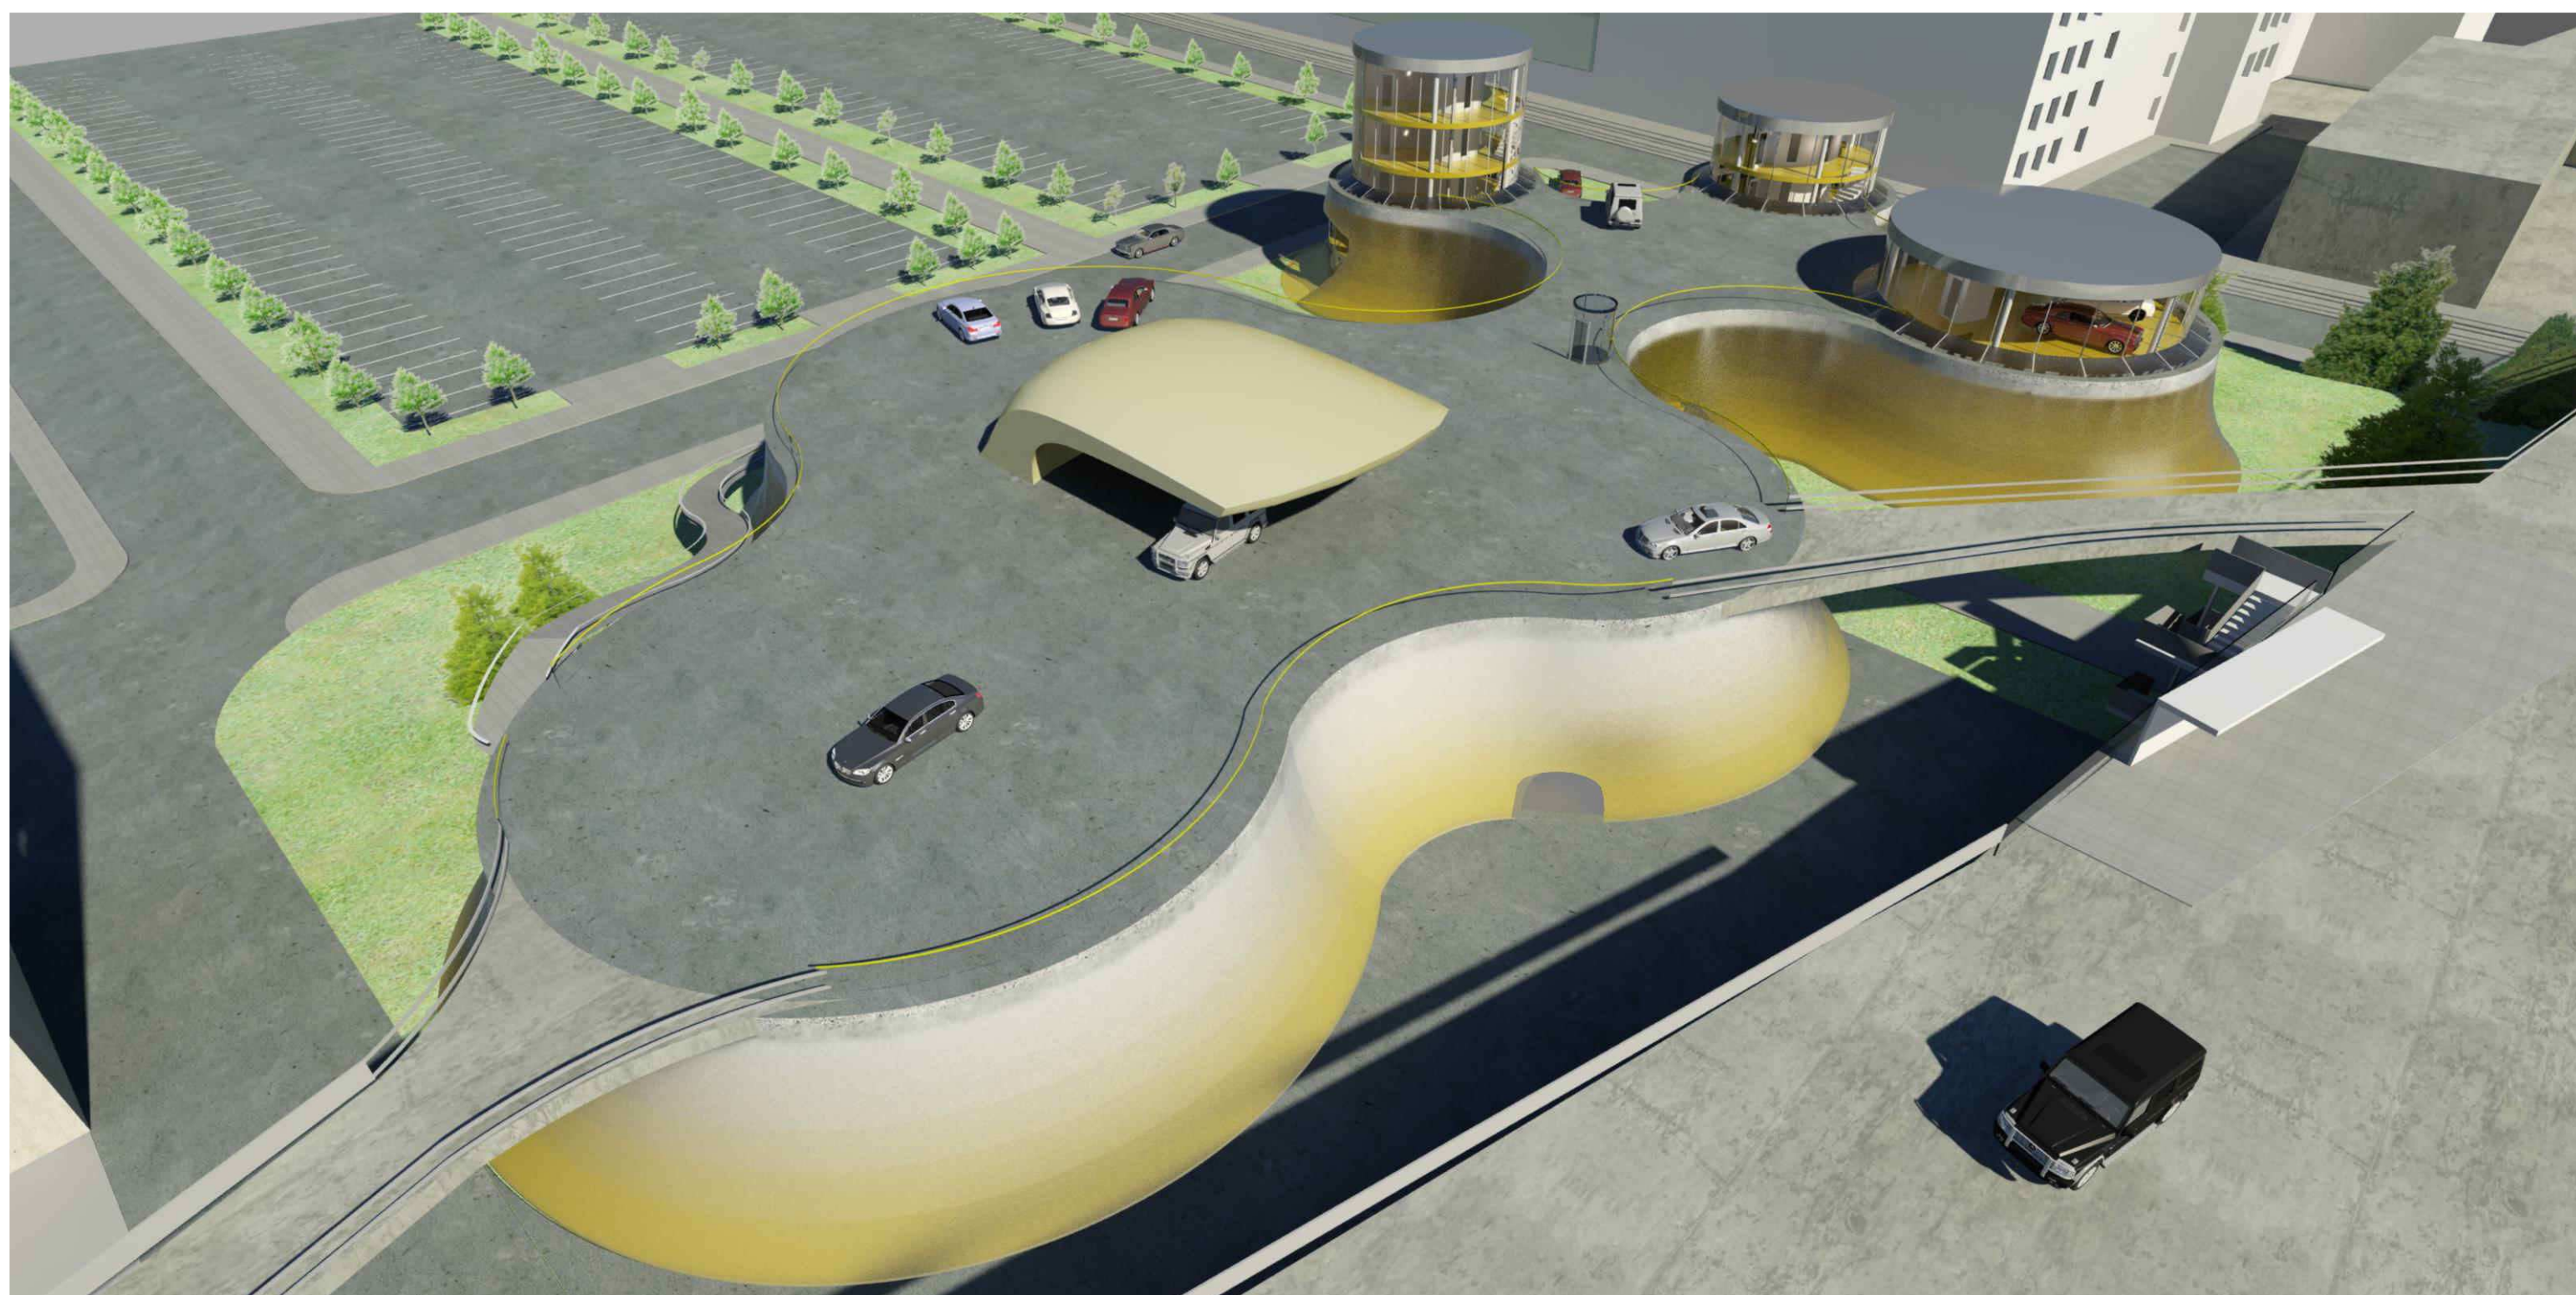


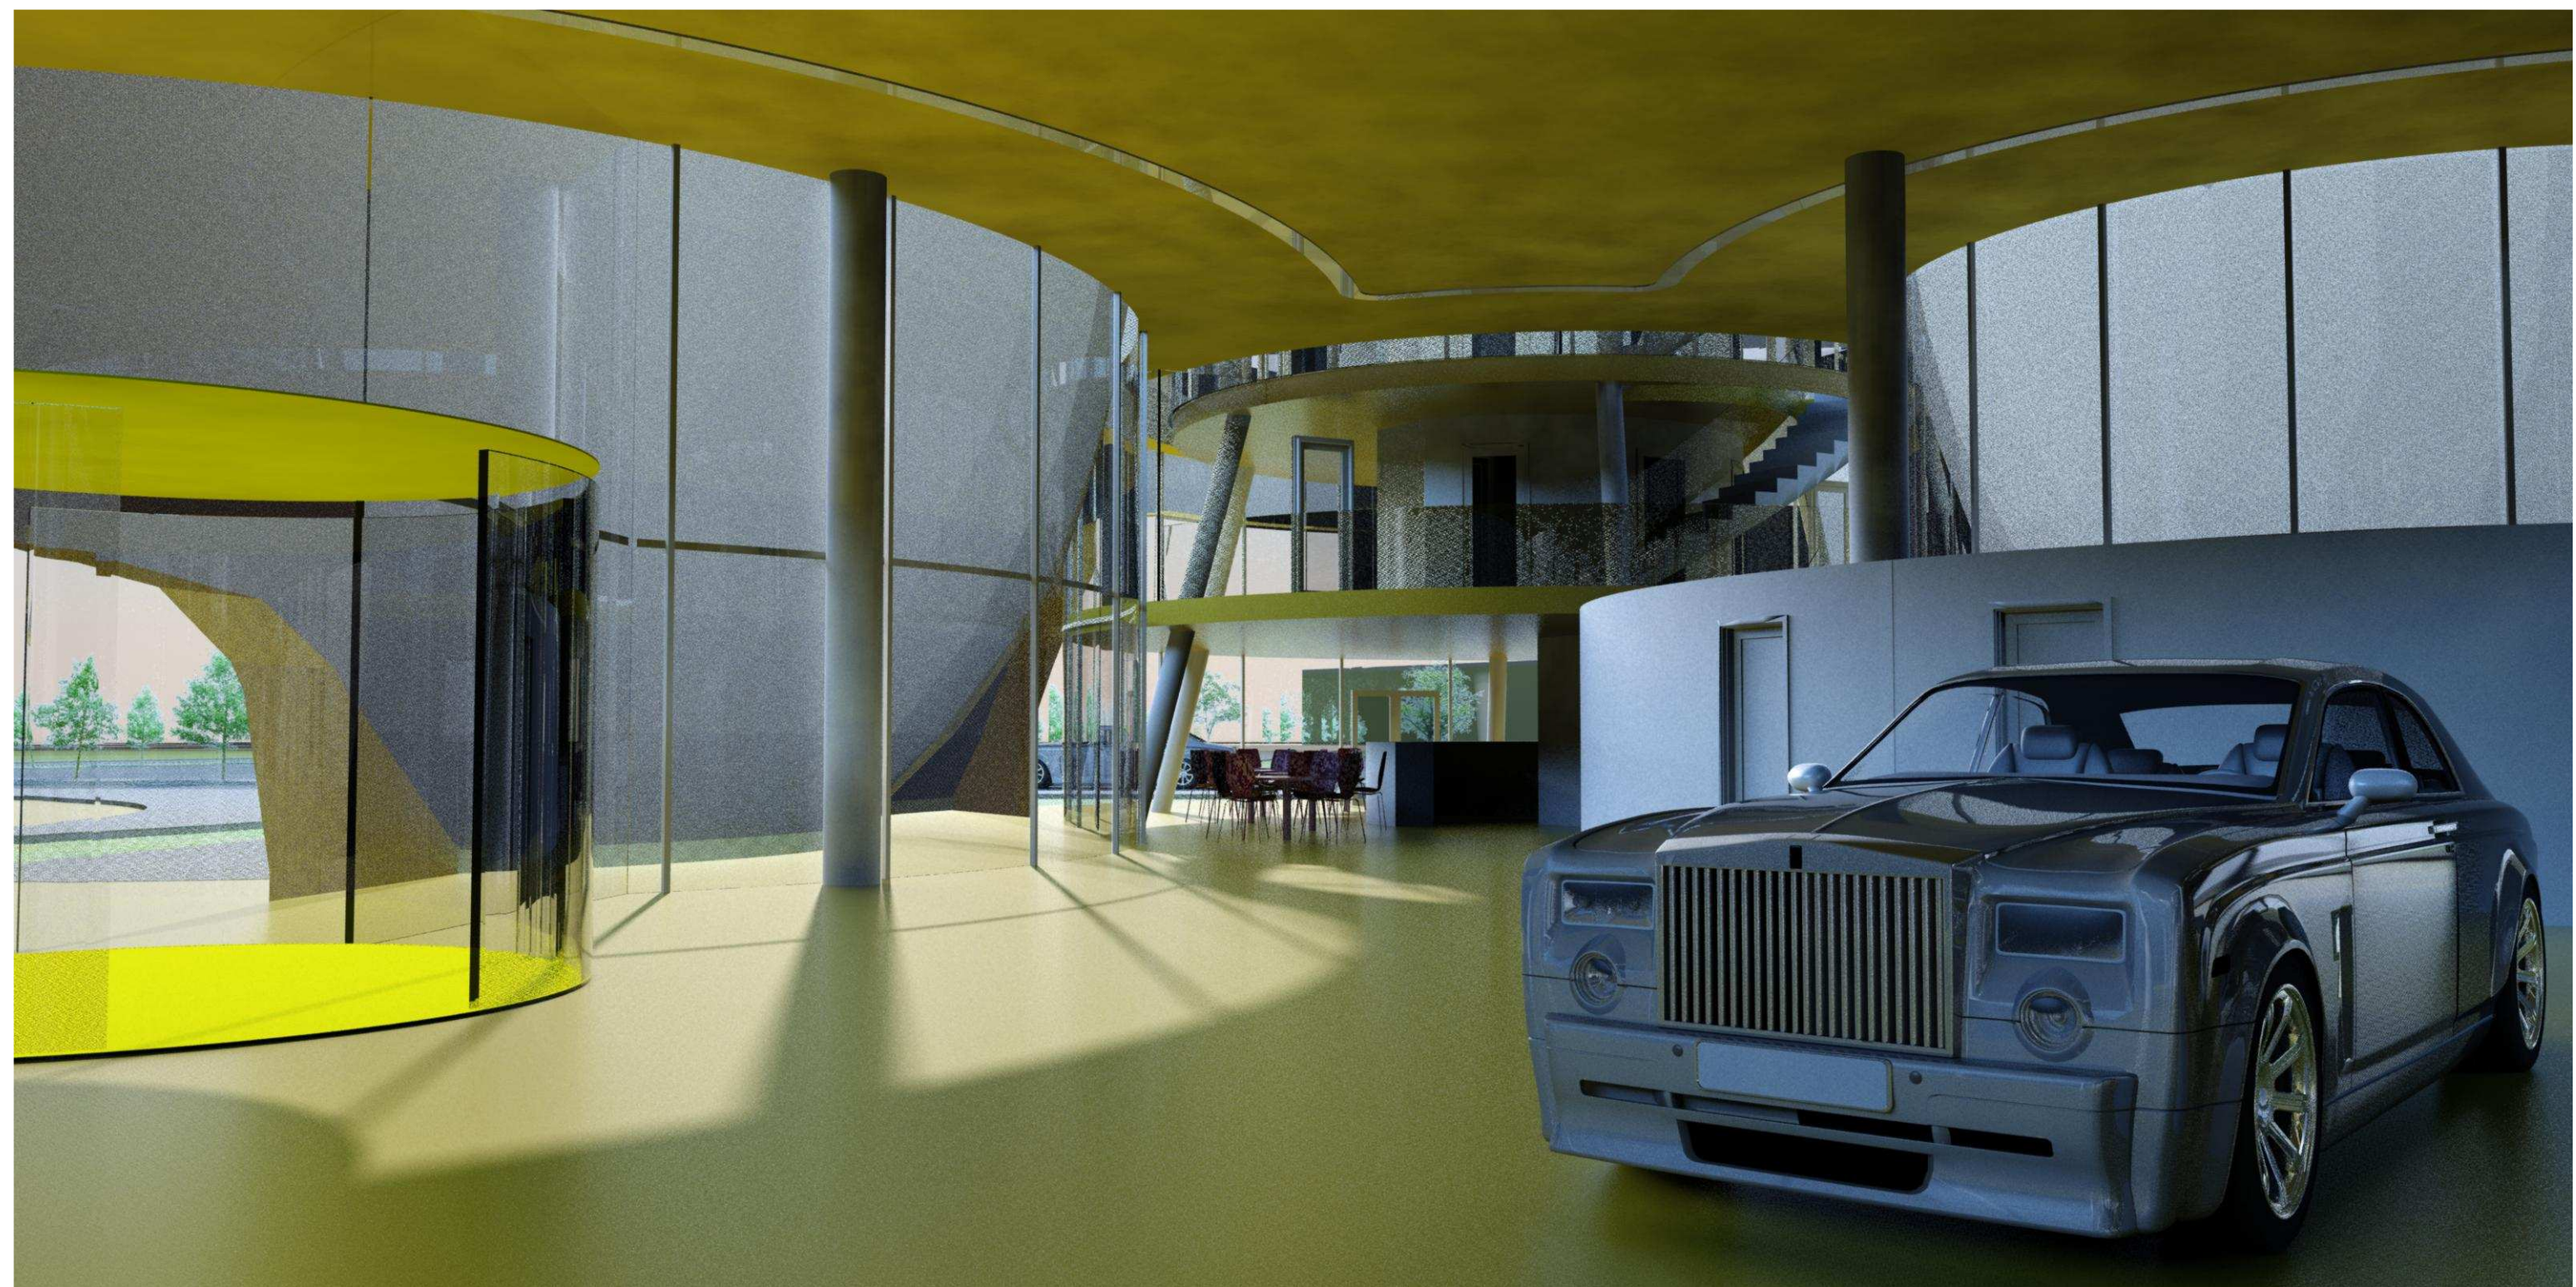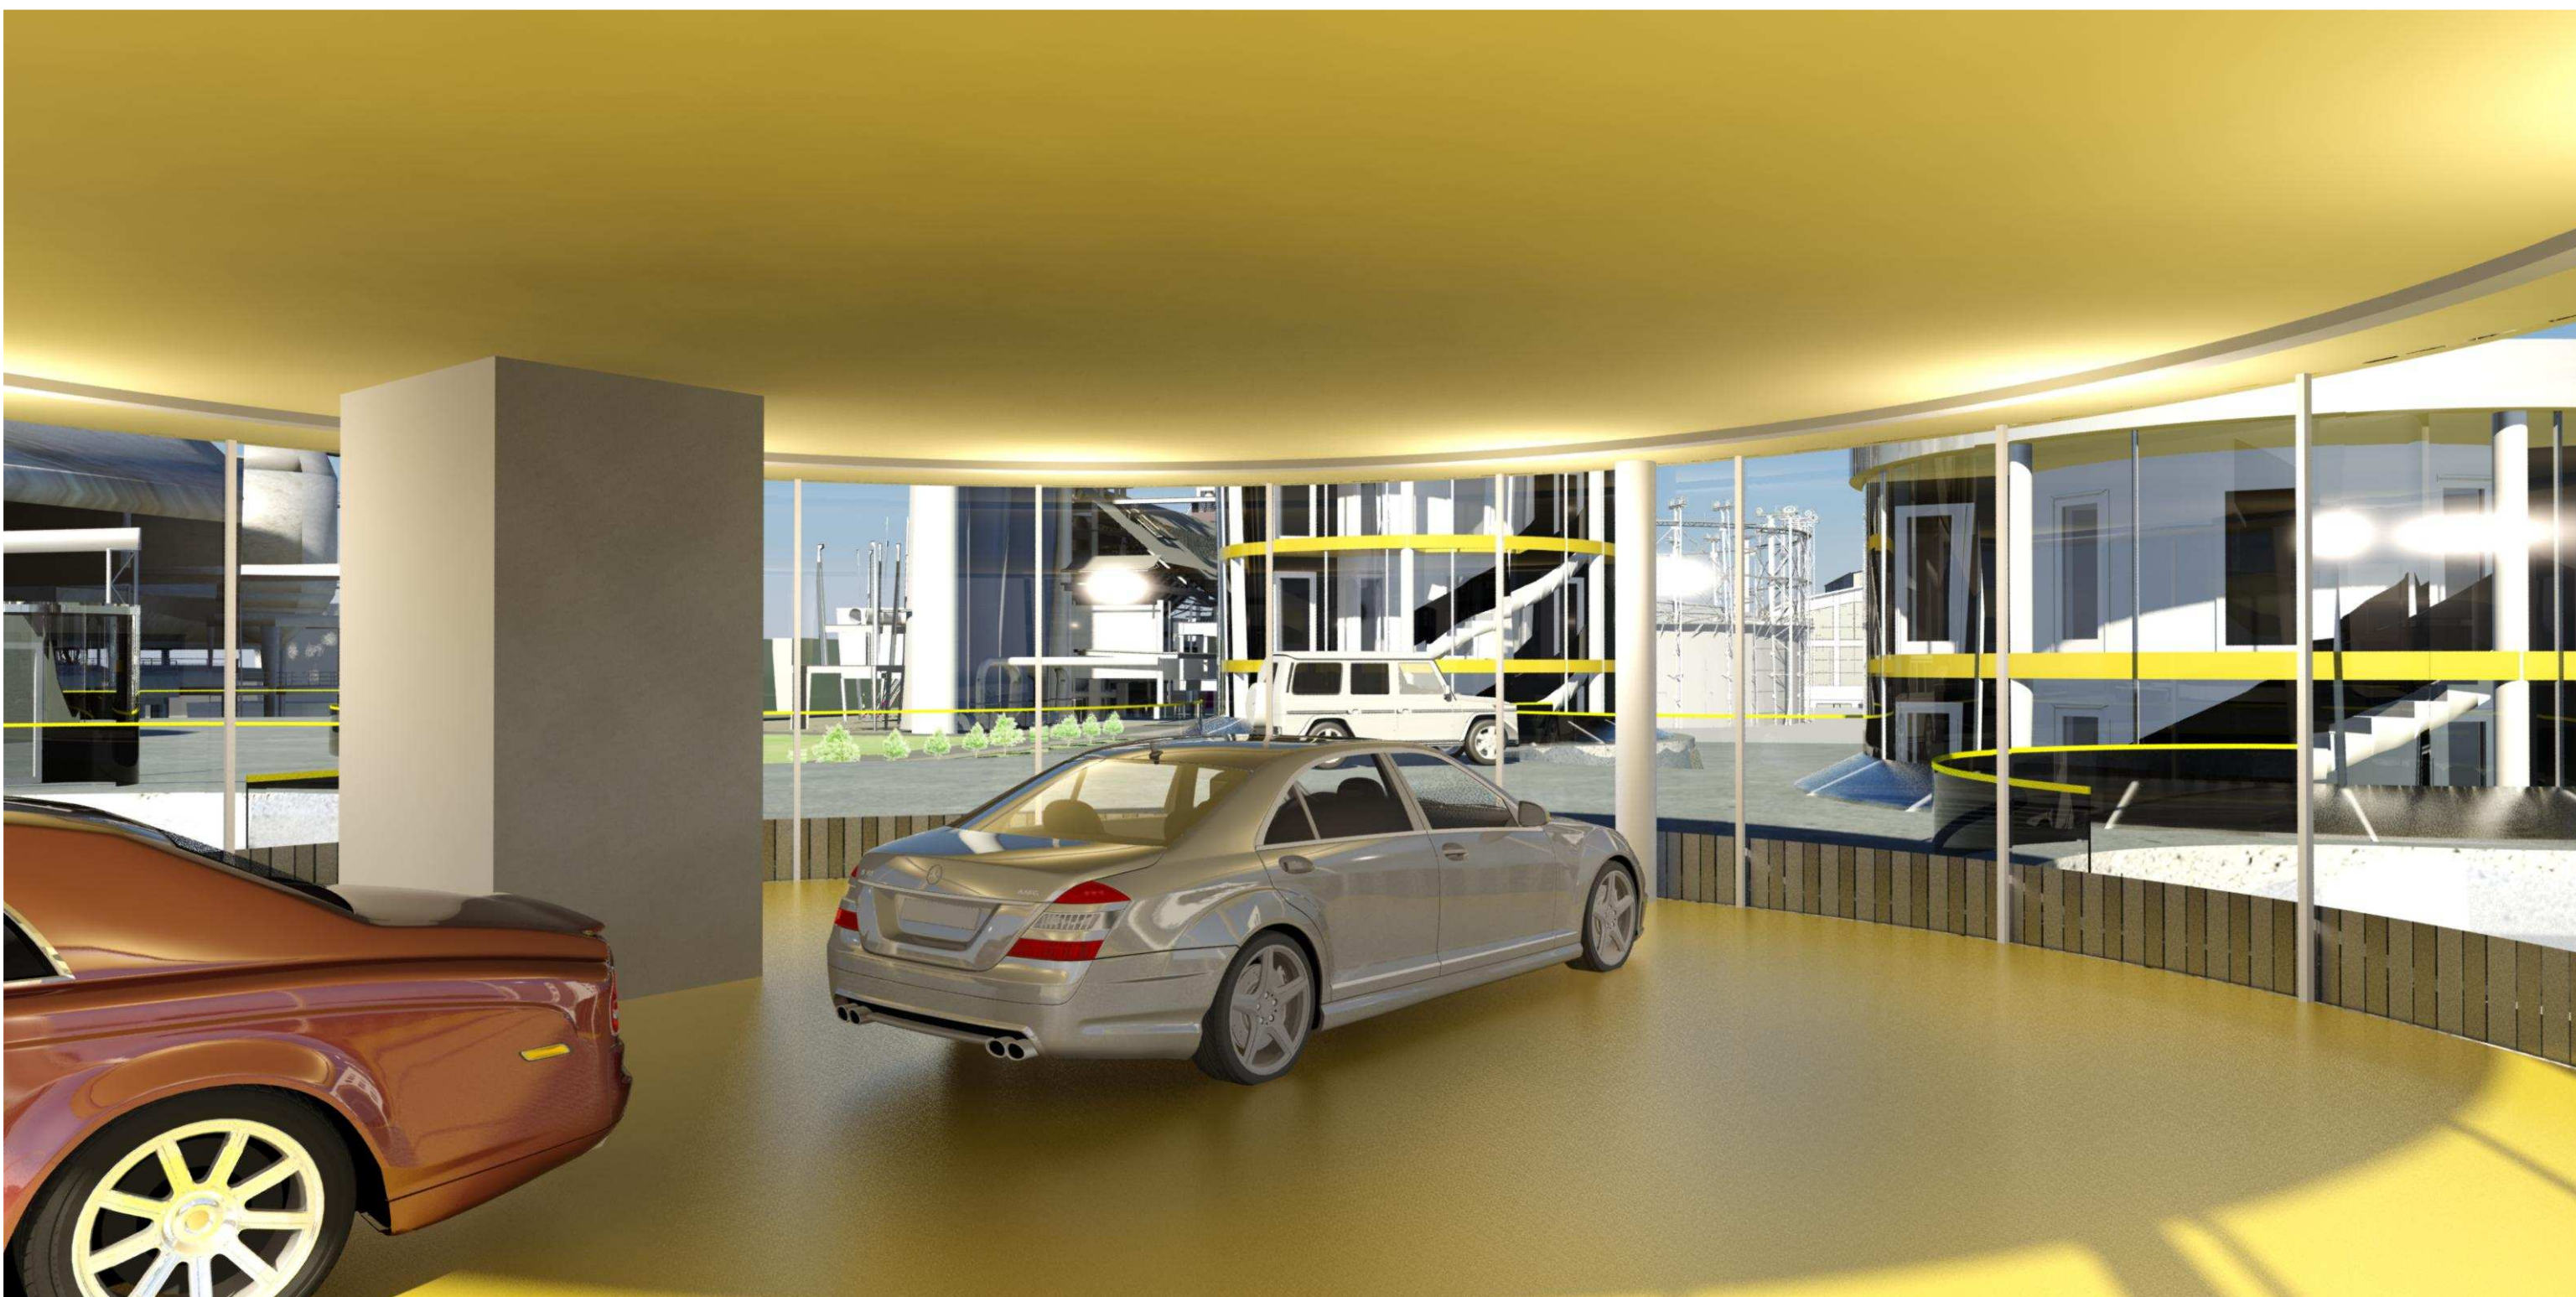


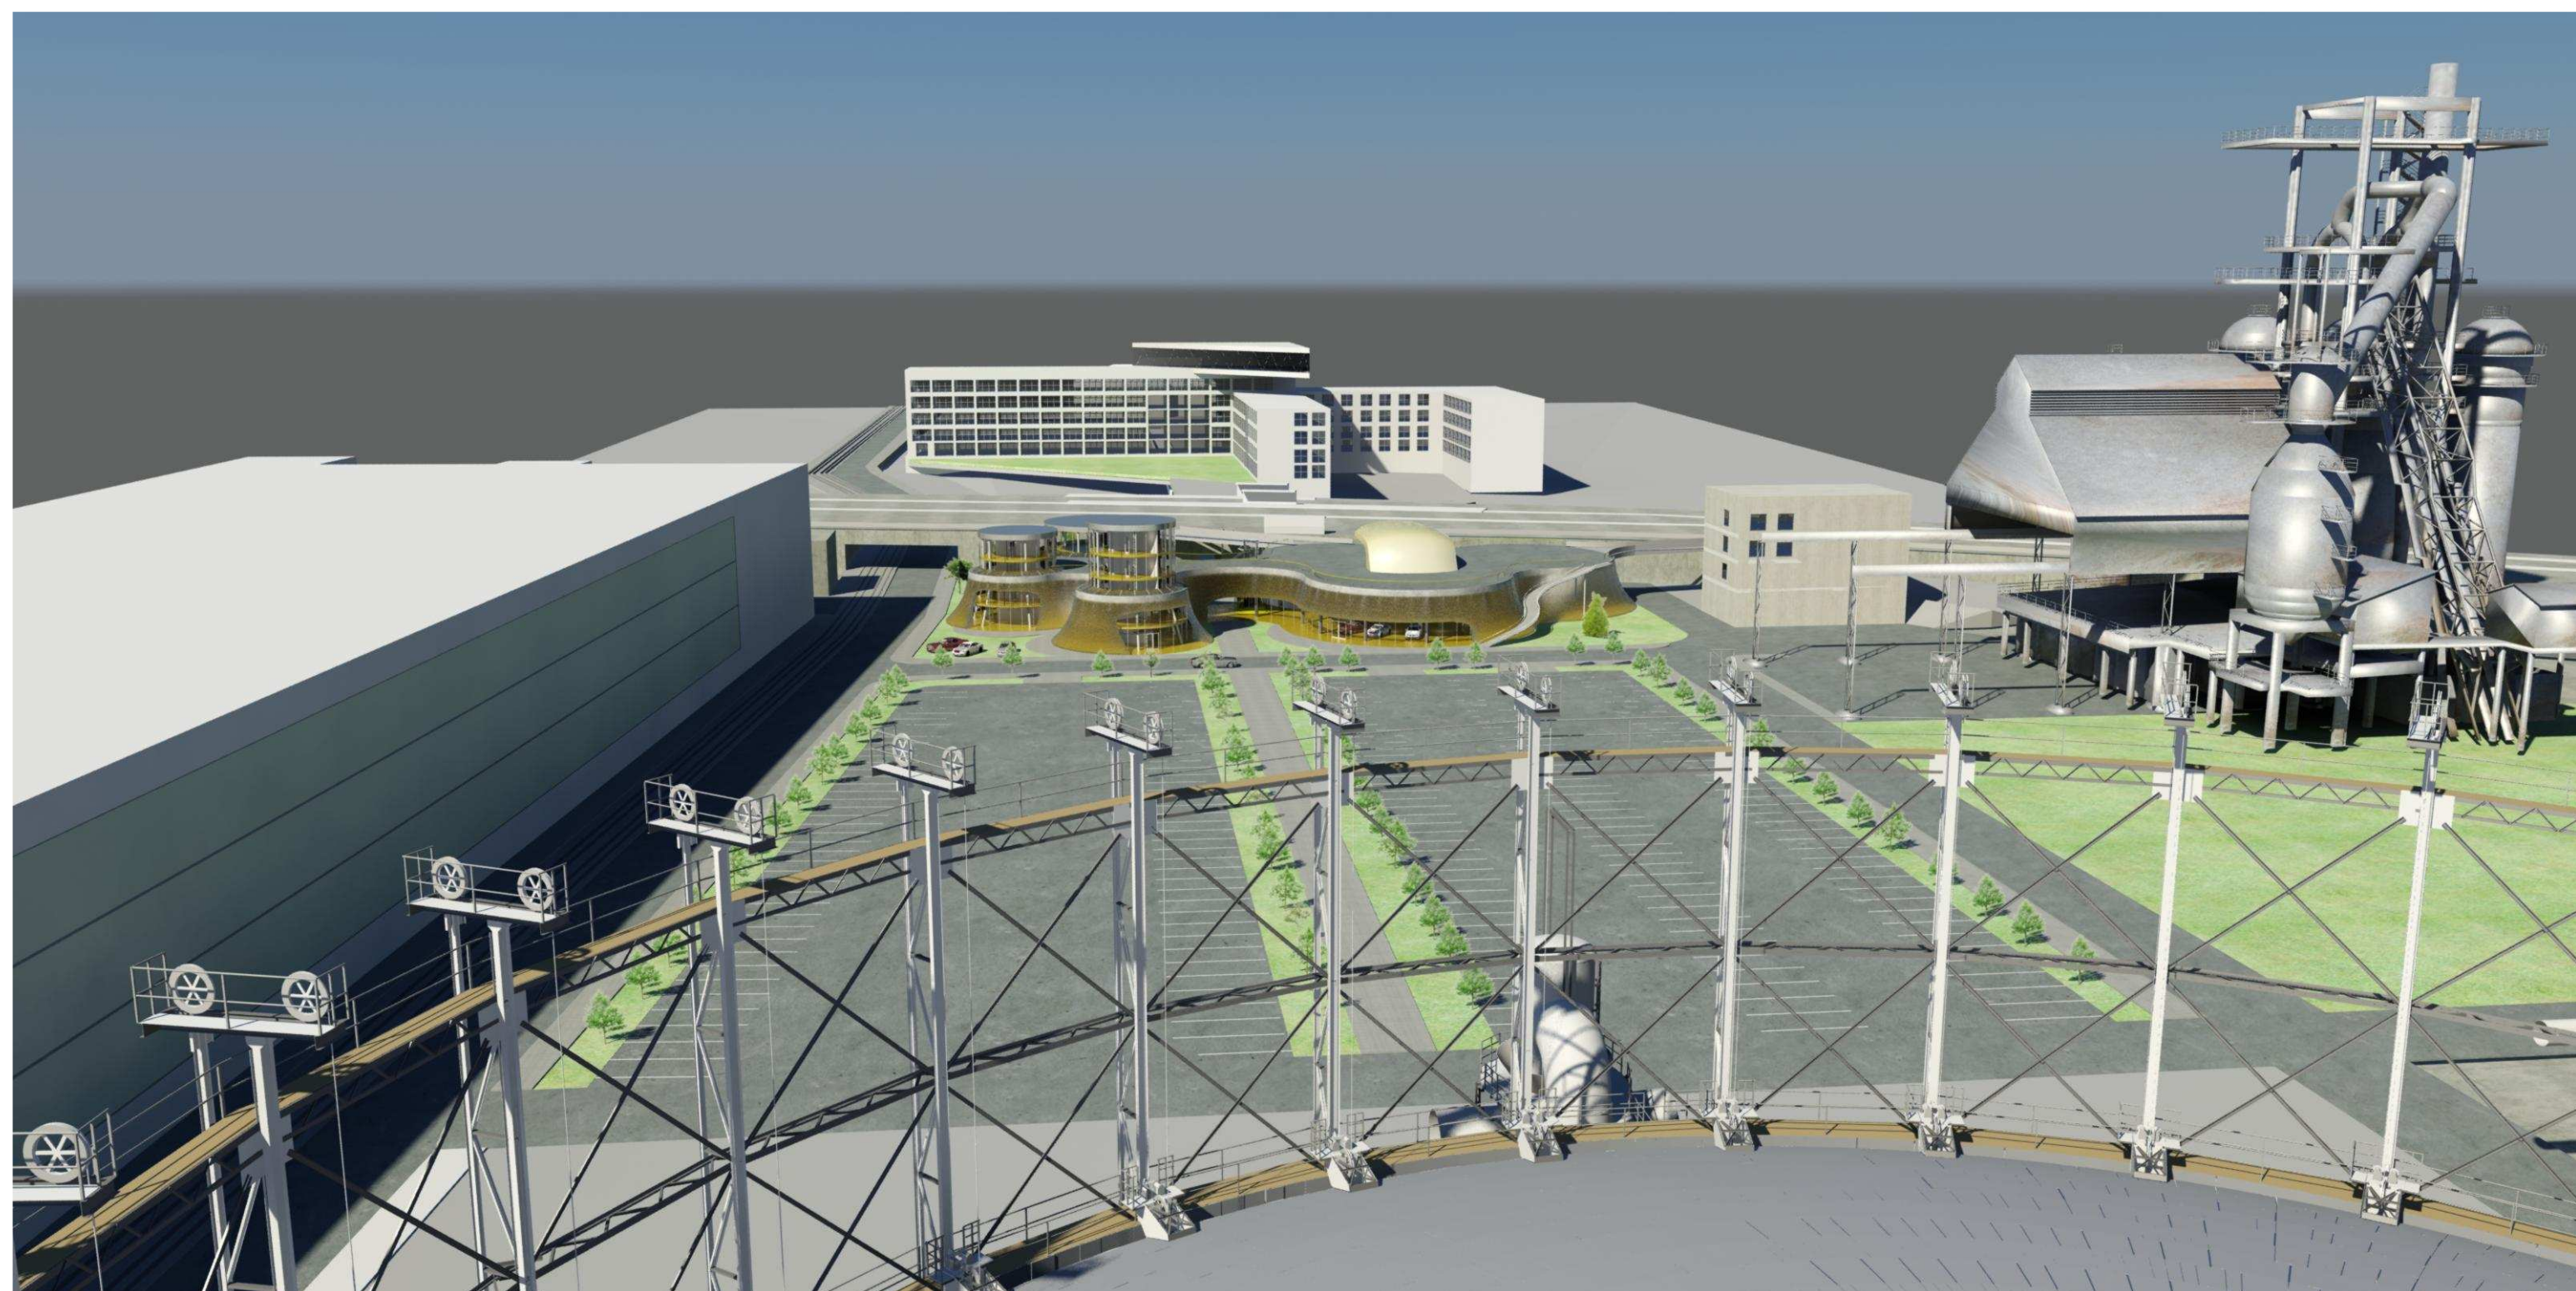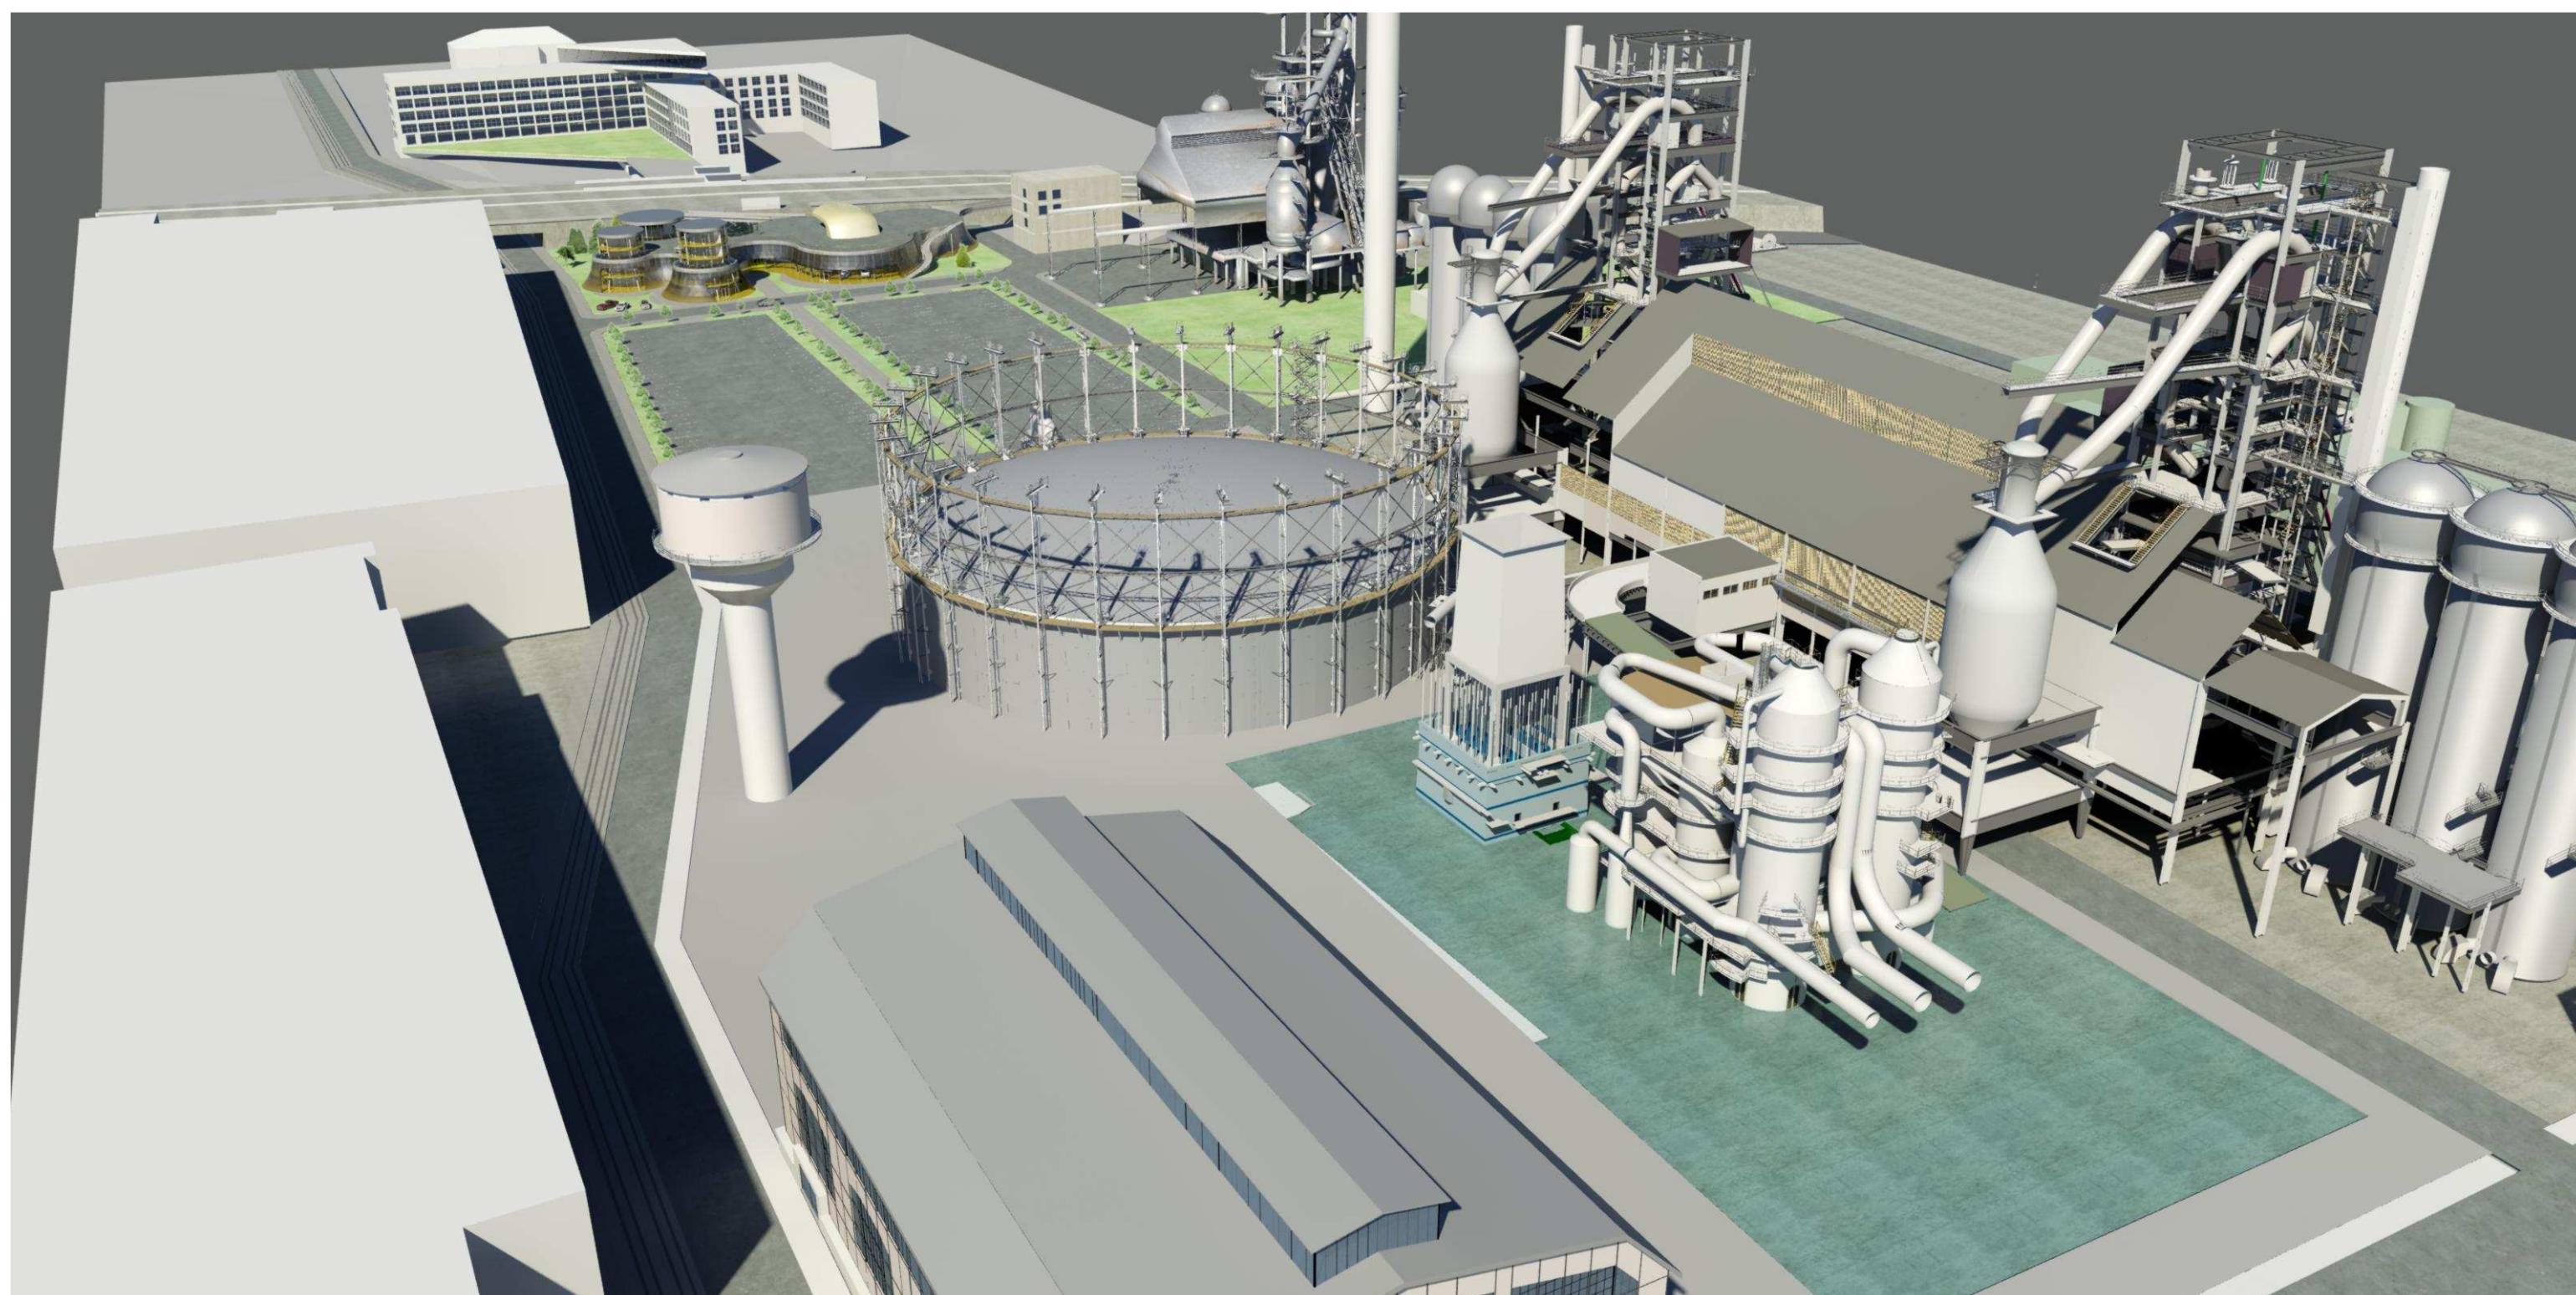

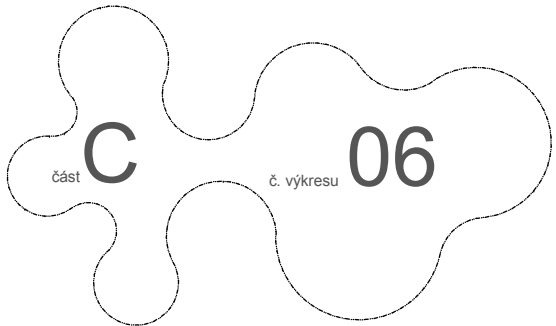


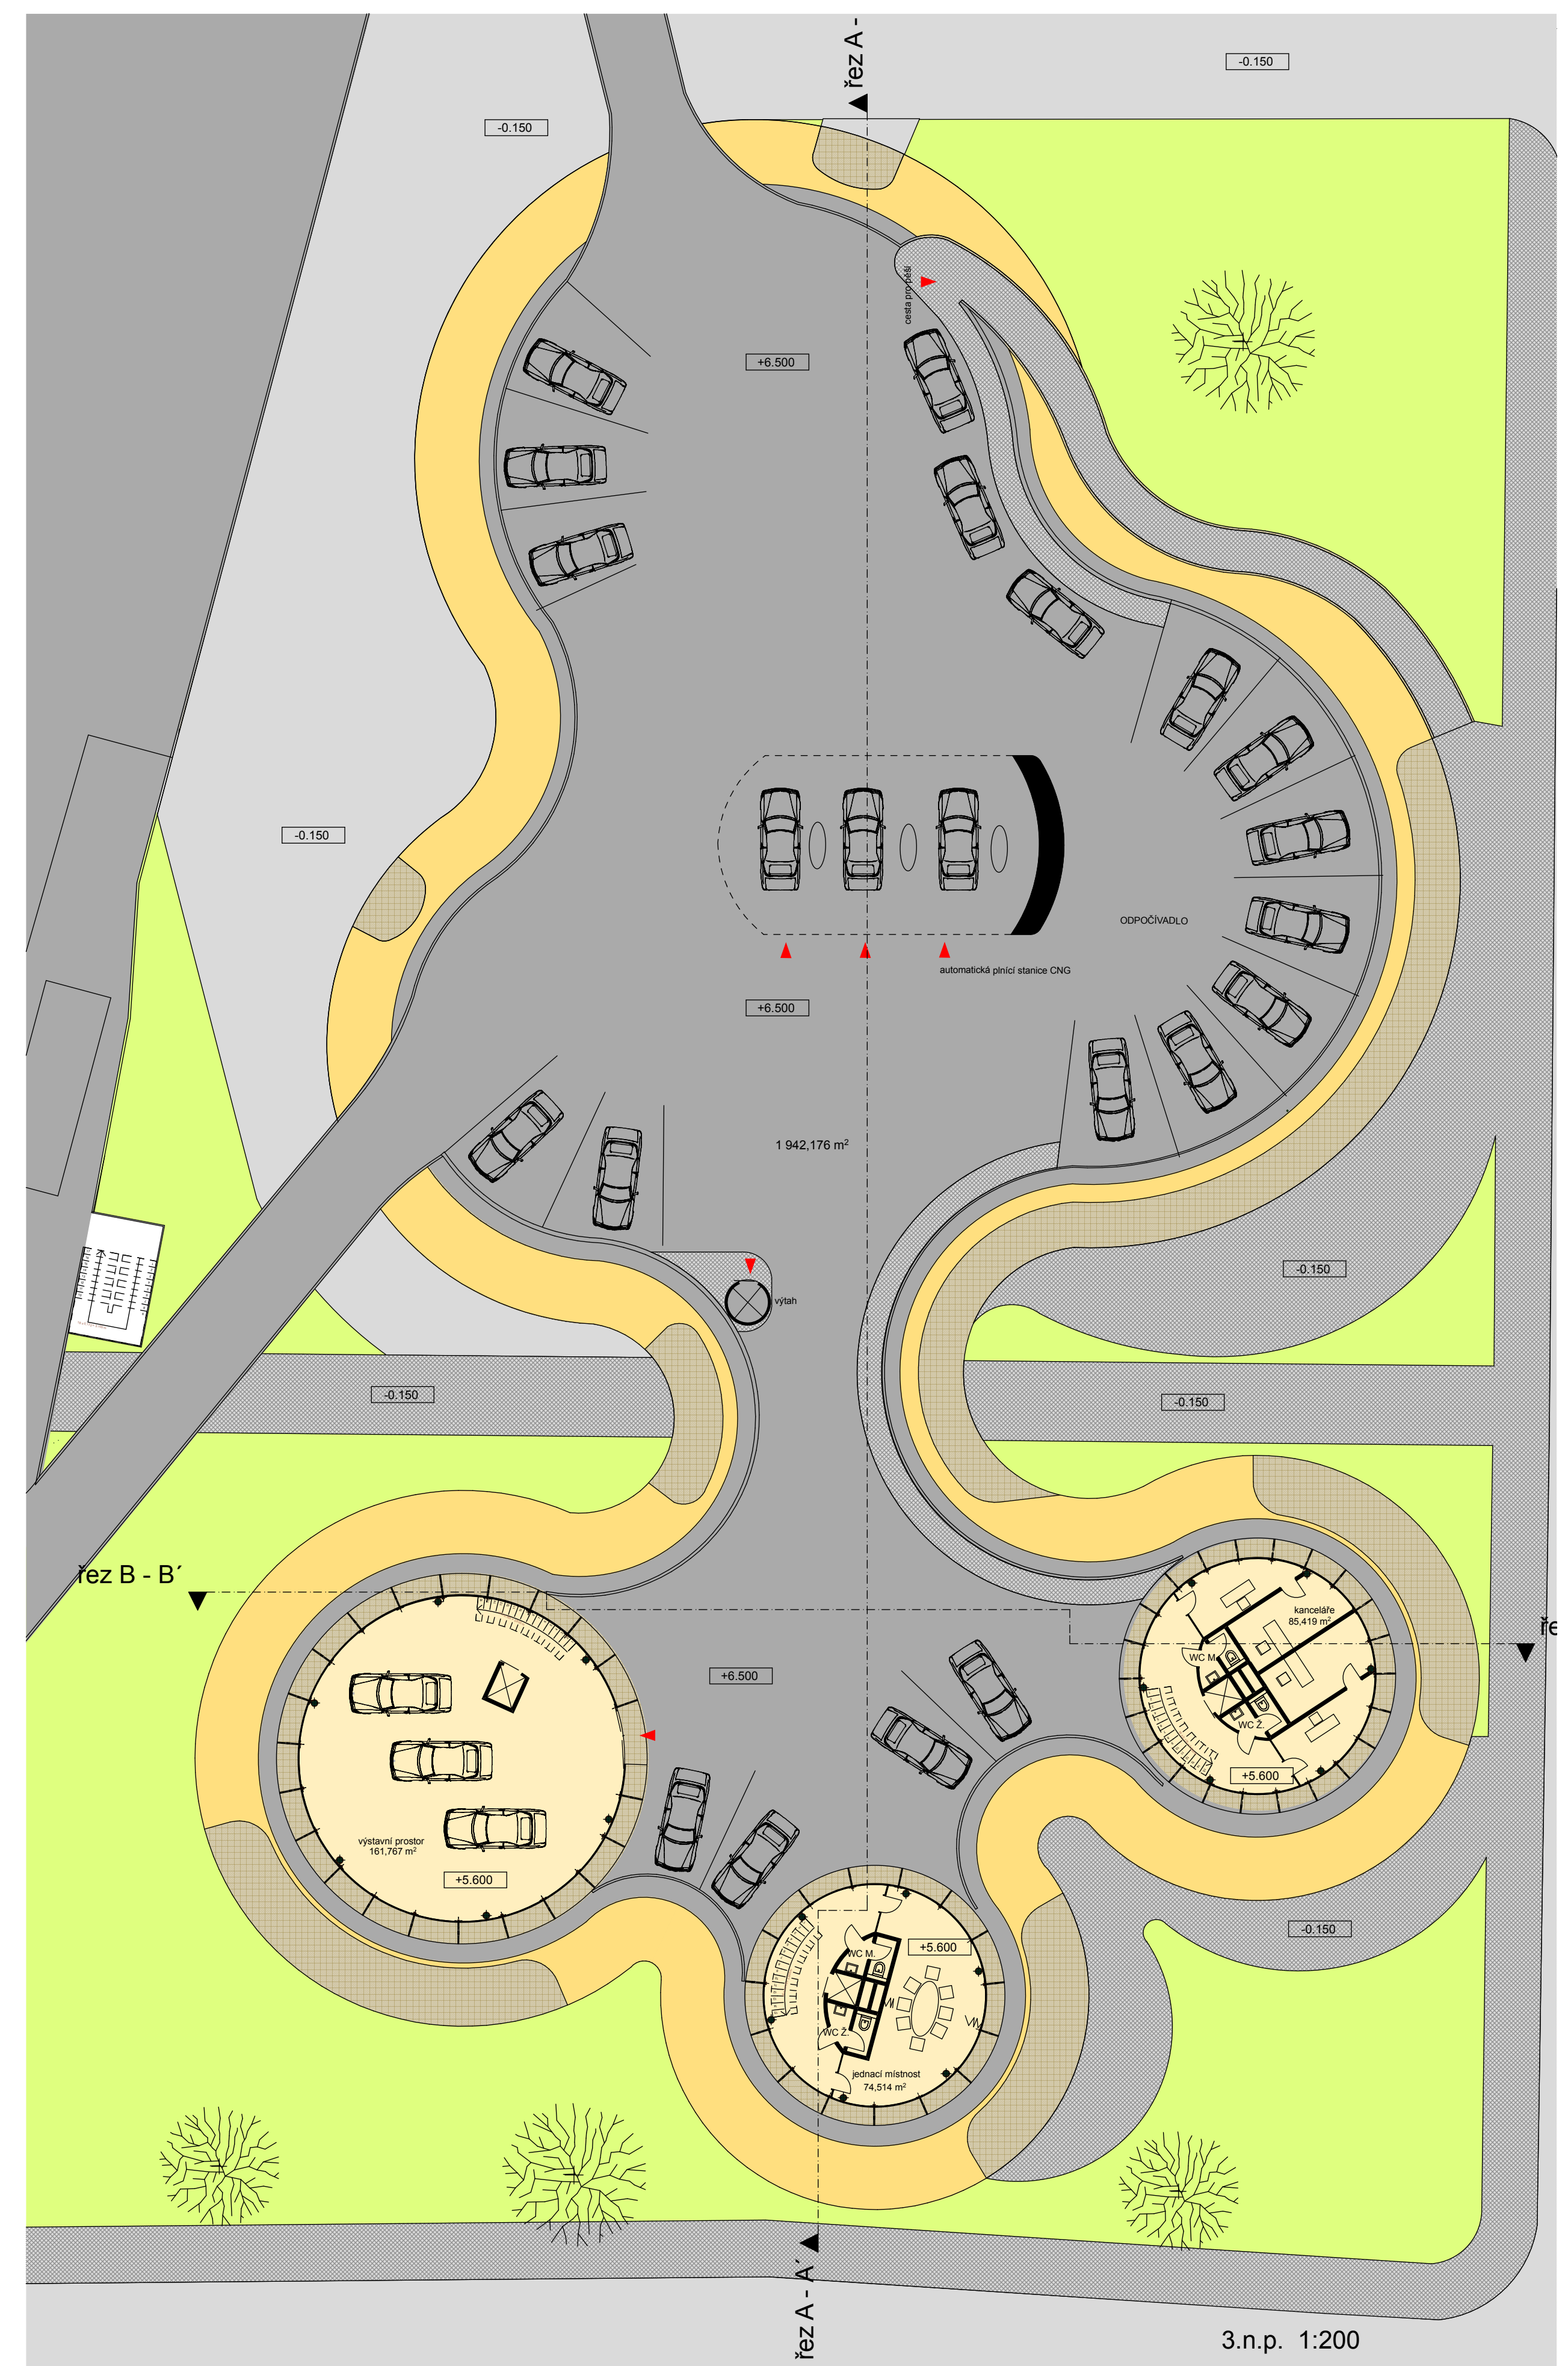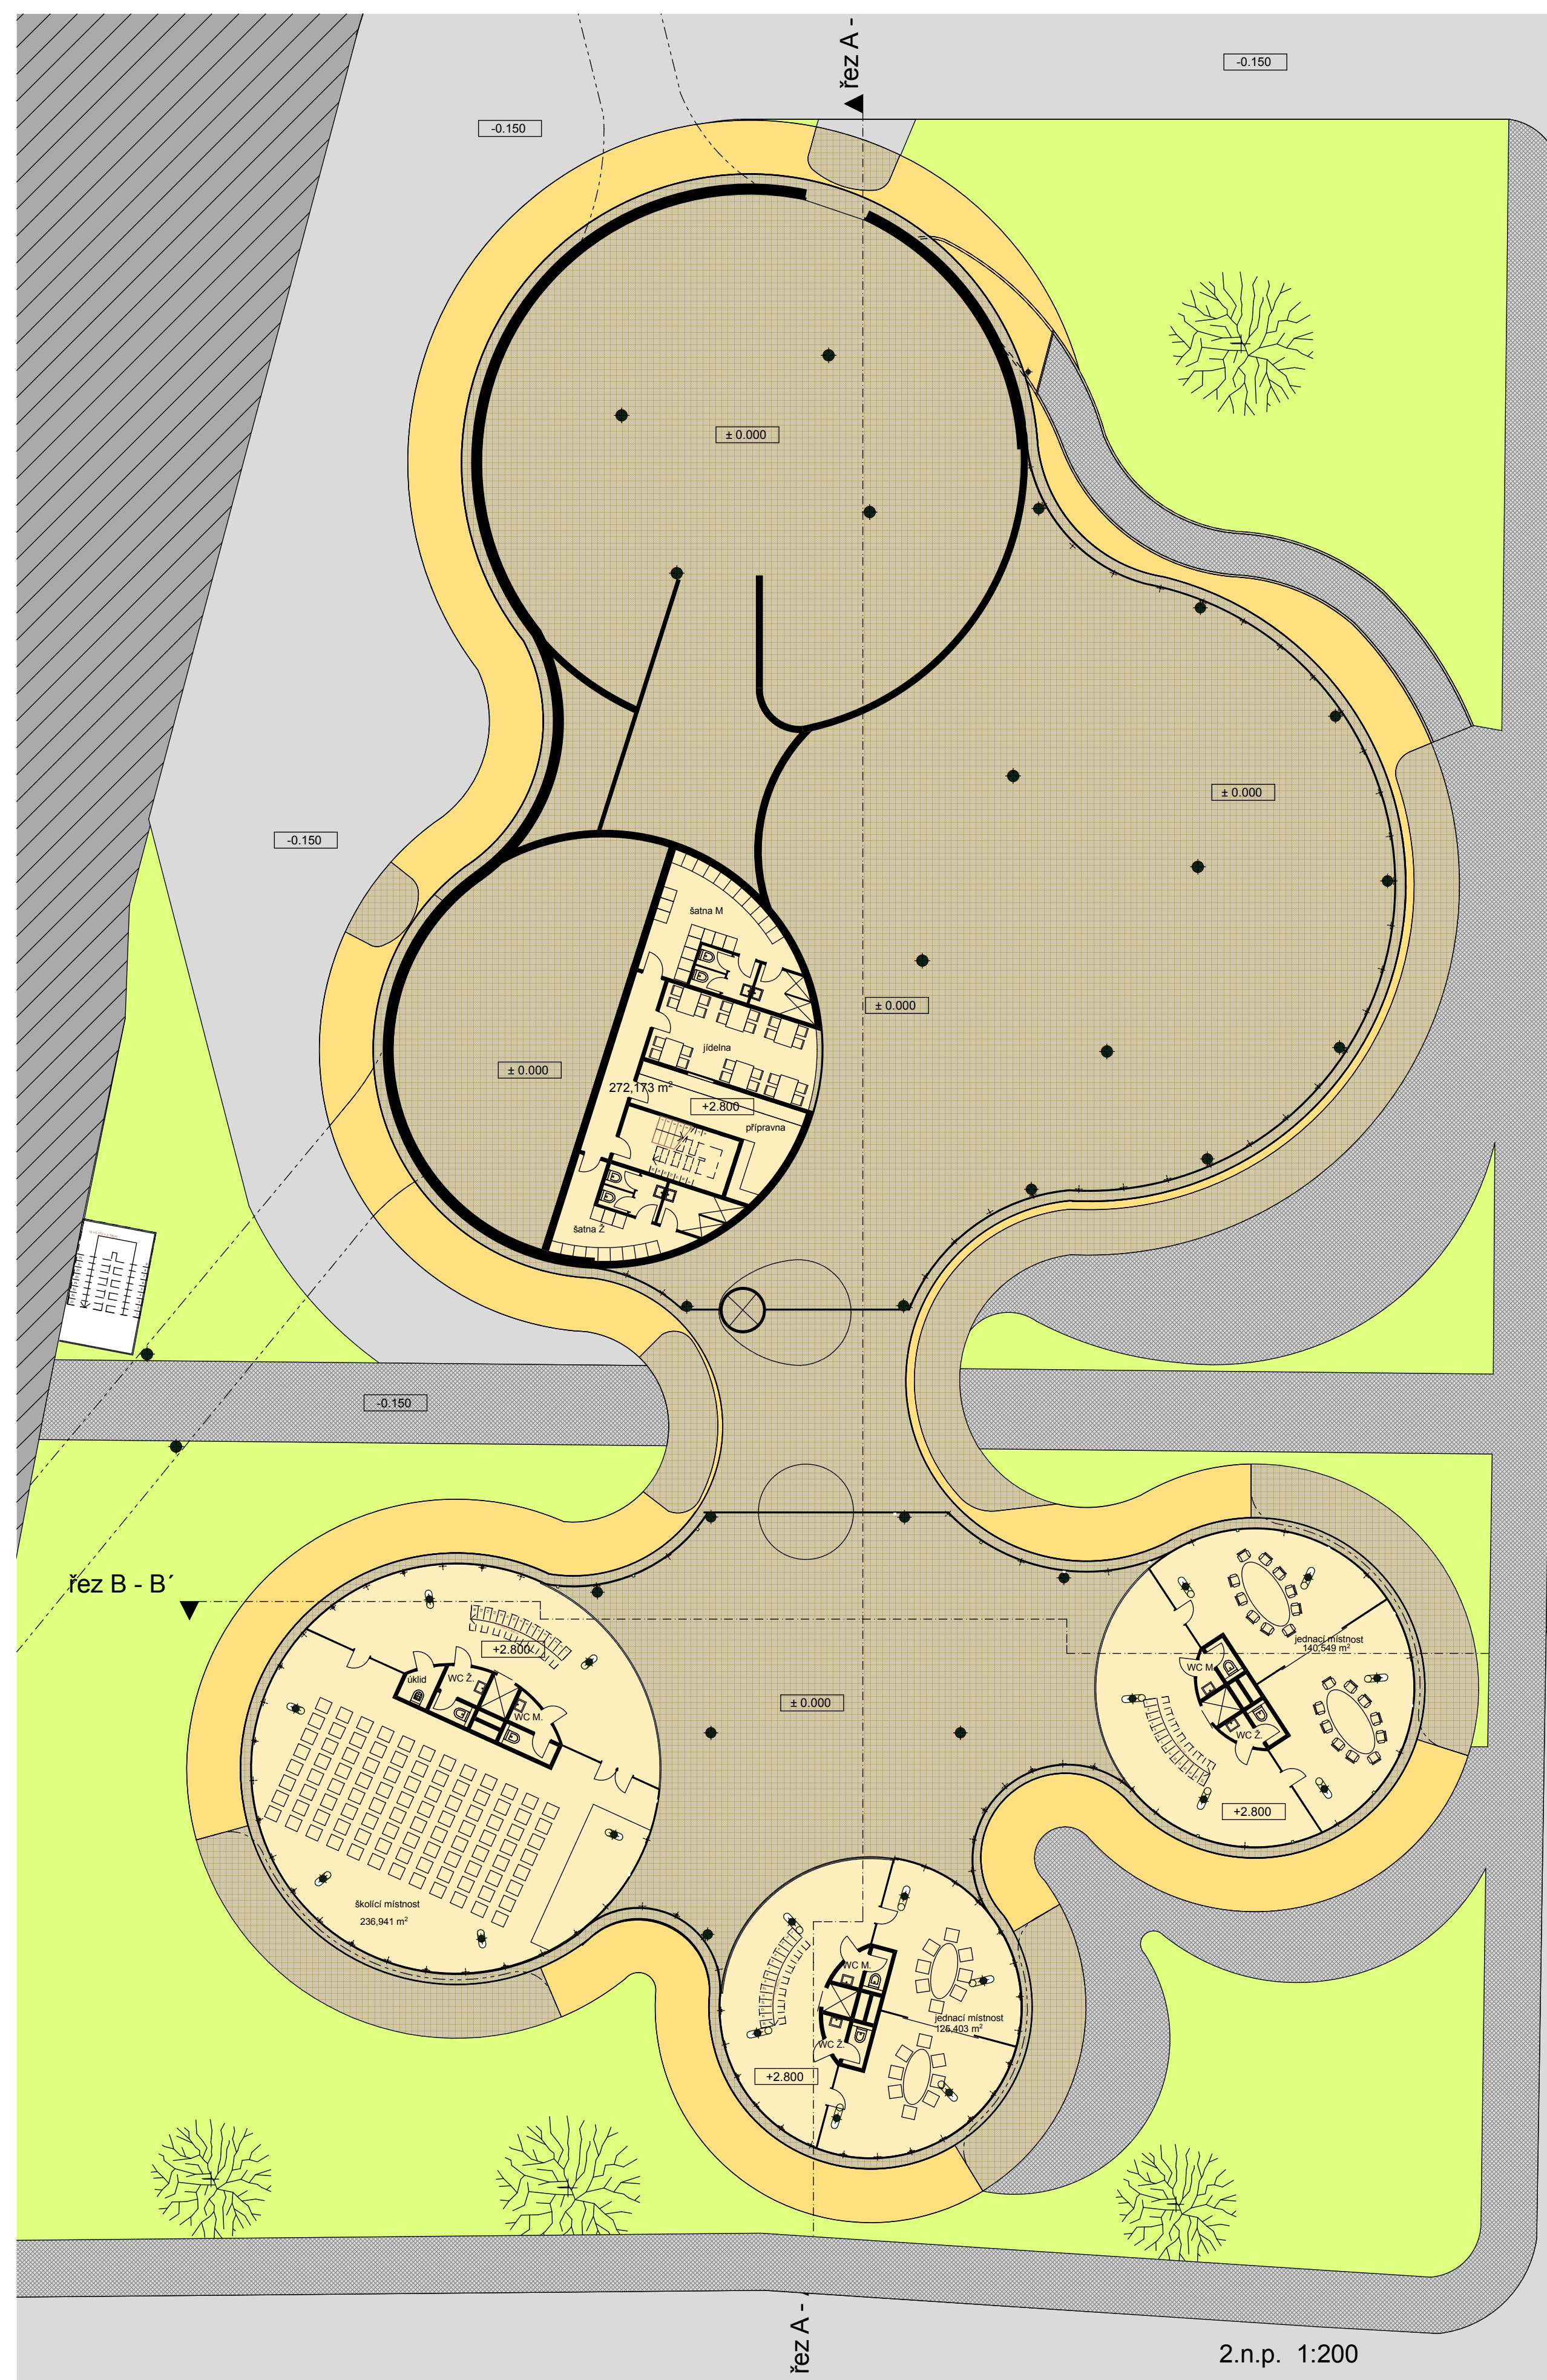


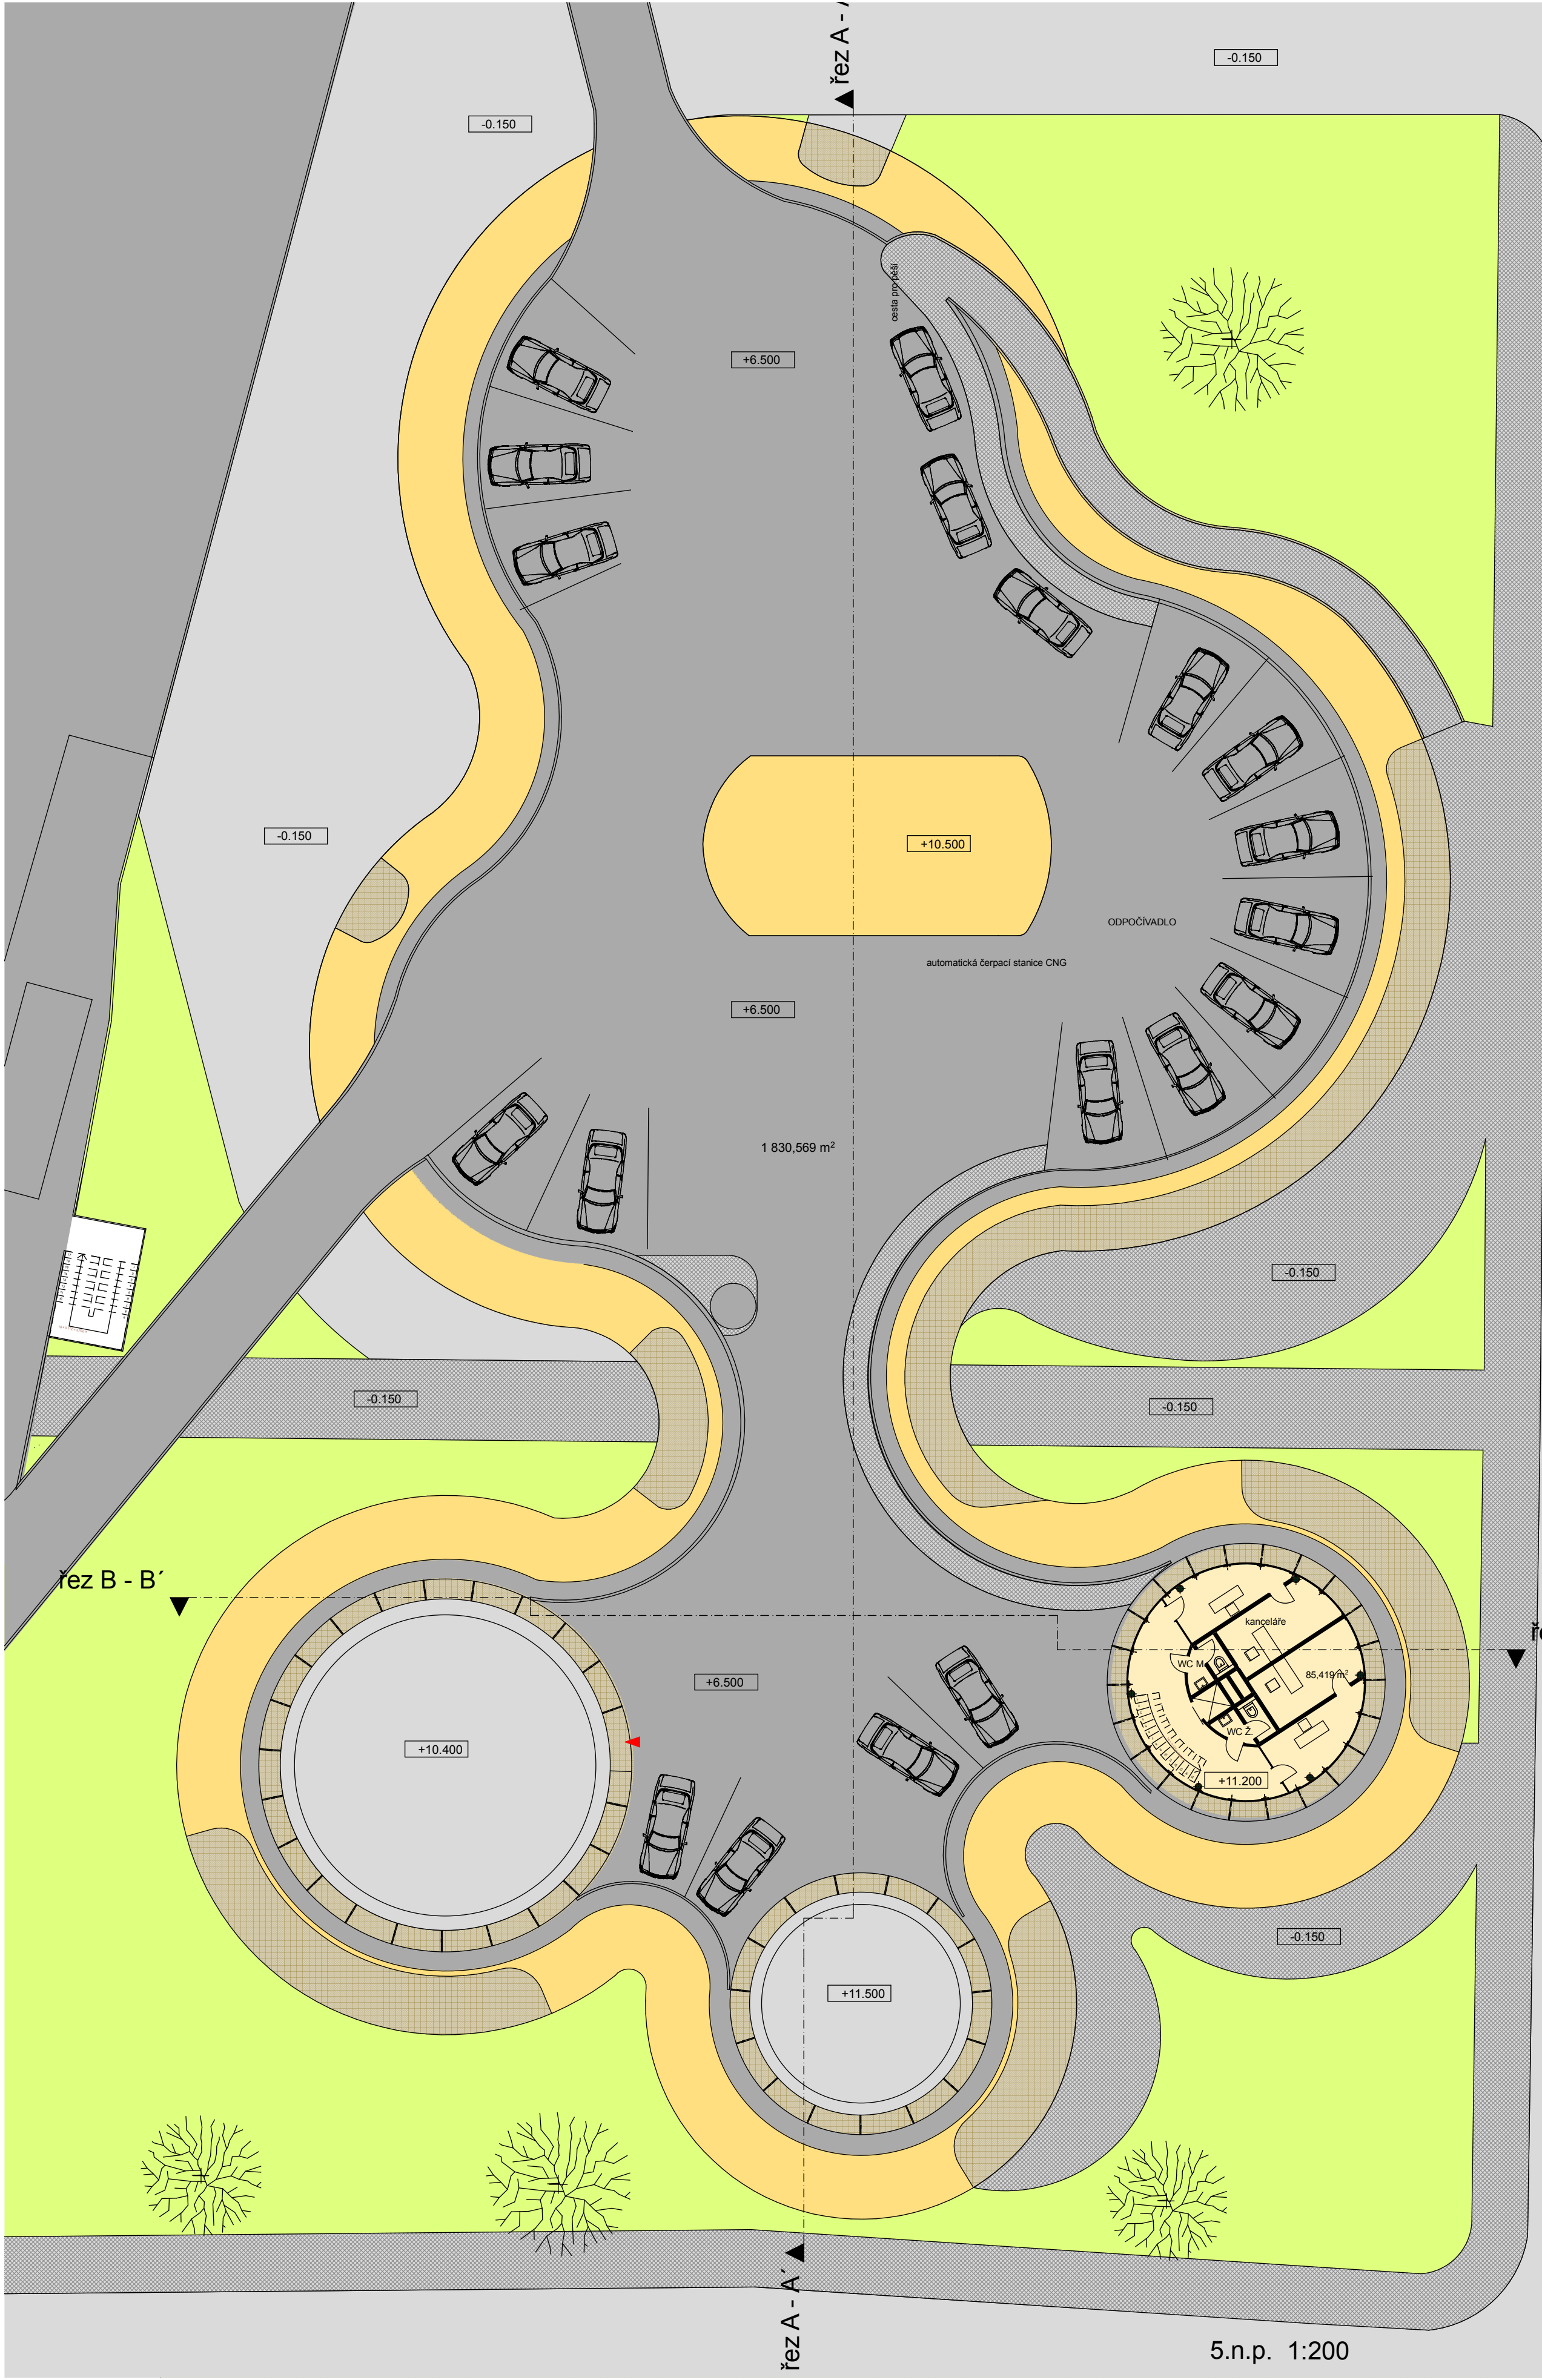
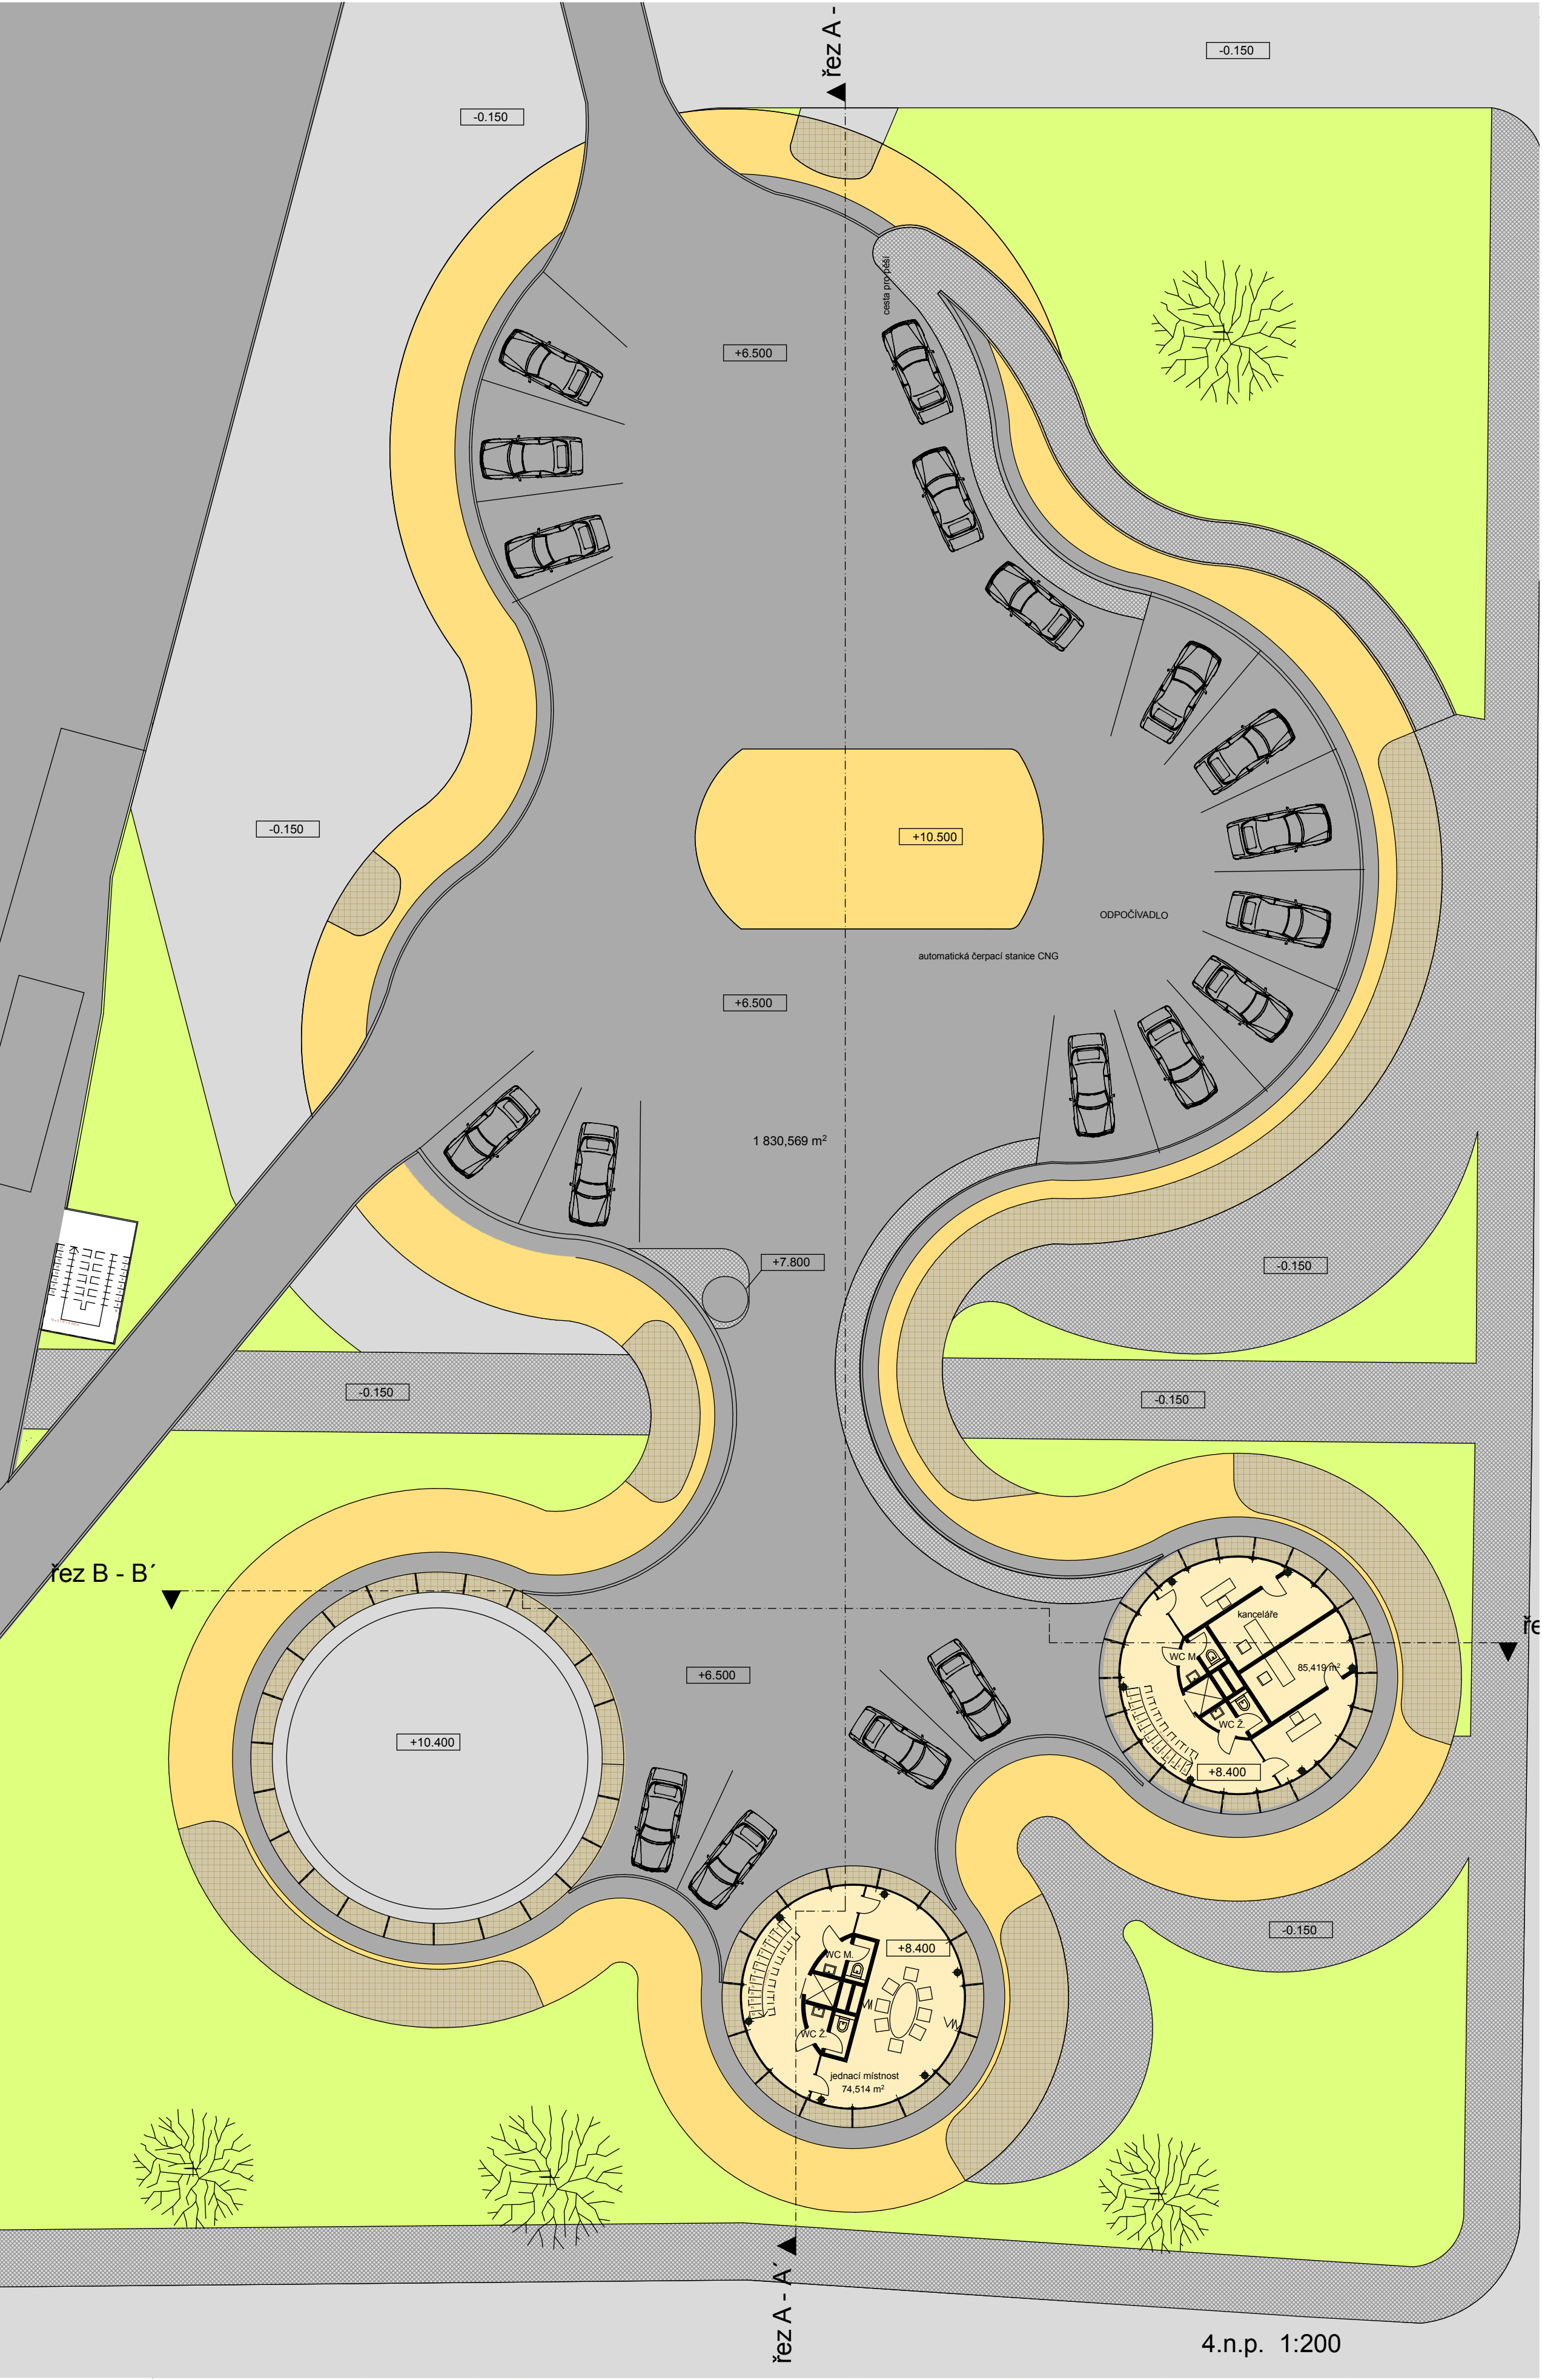


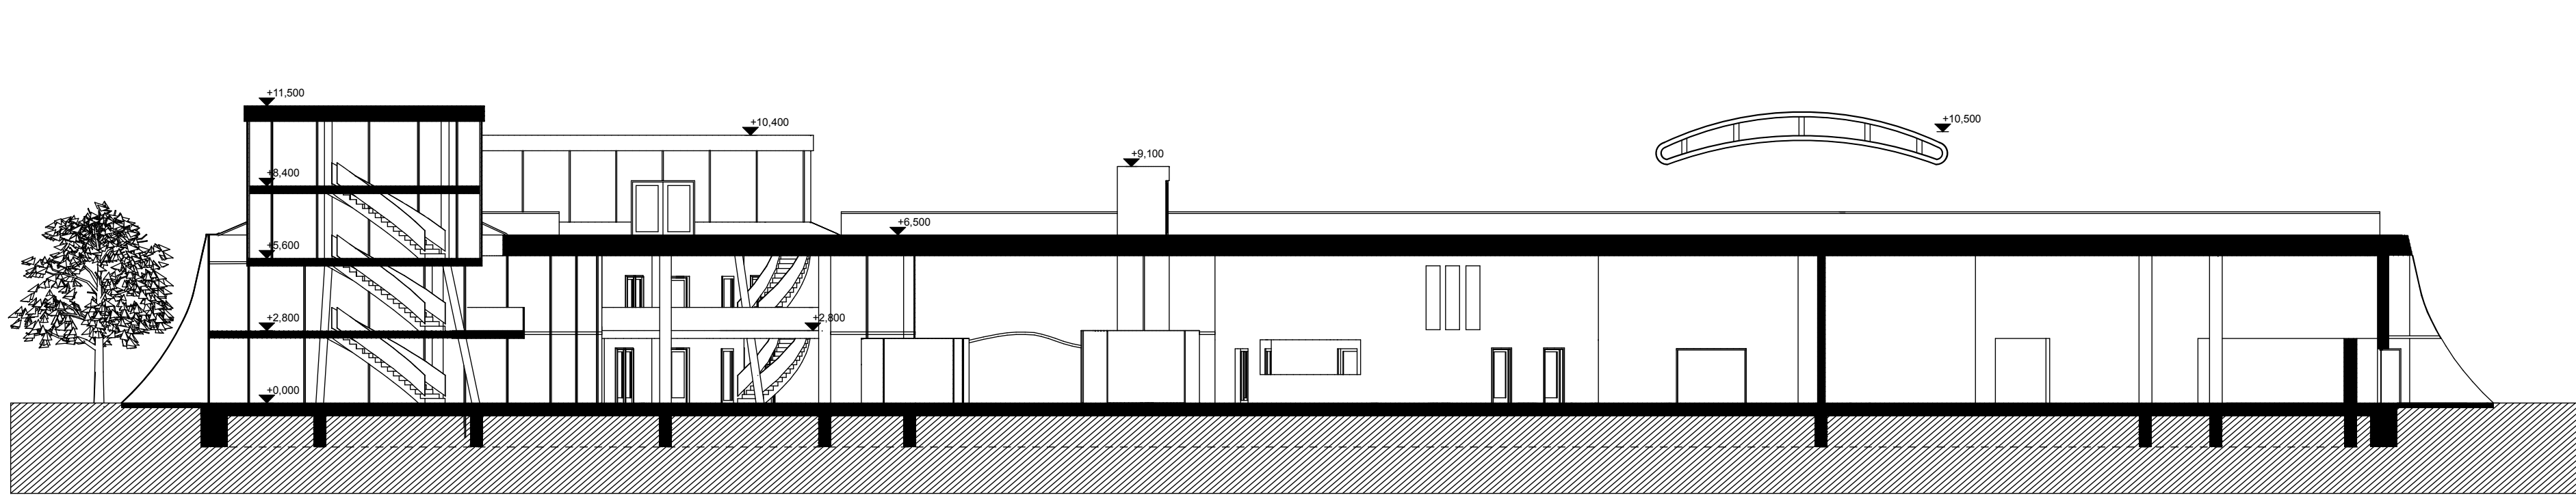

řez A-A' 1:200

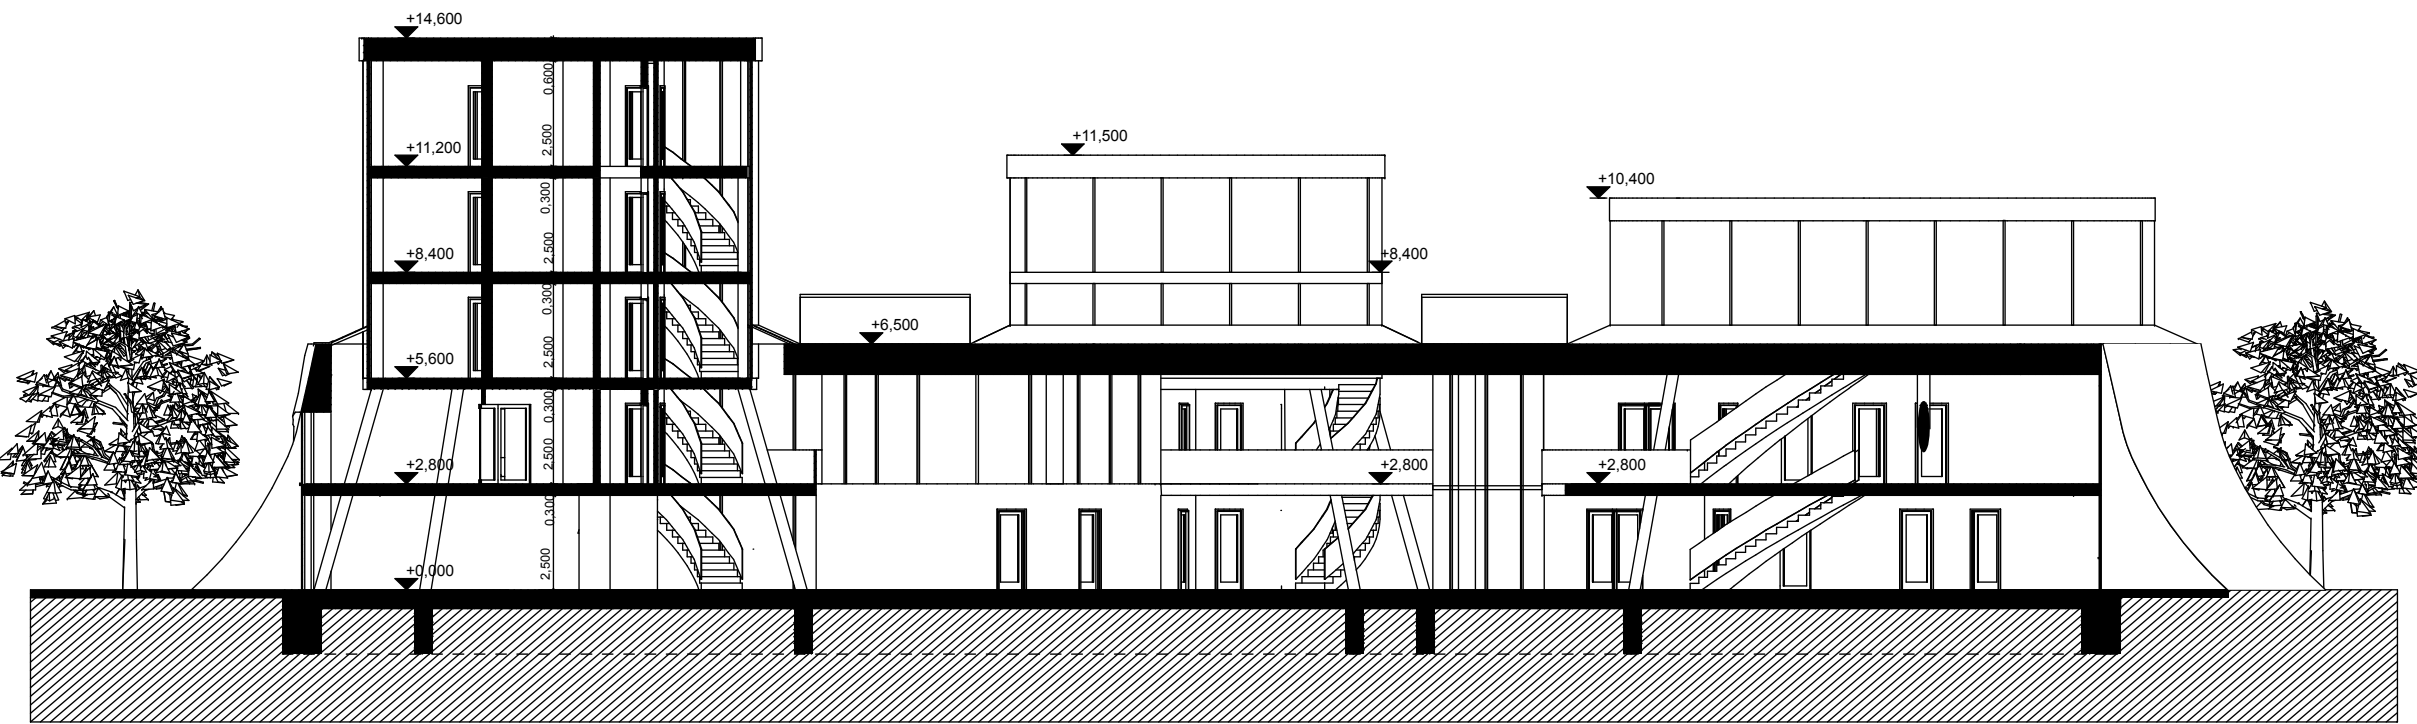


řez B-B' 1:200

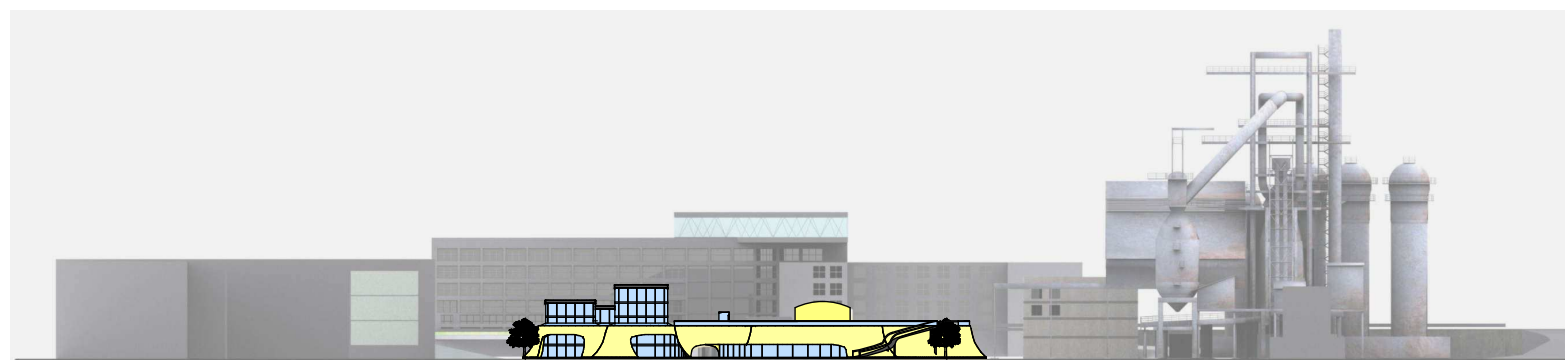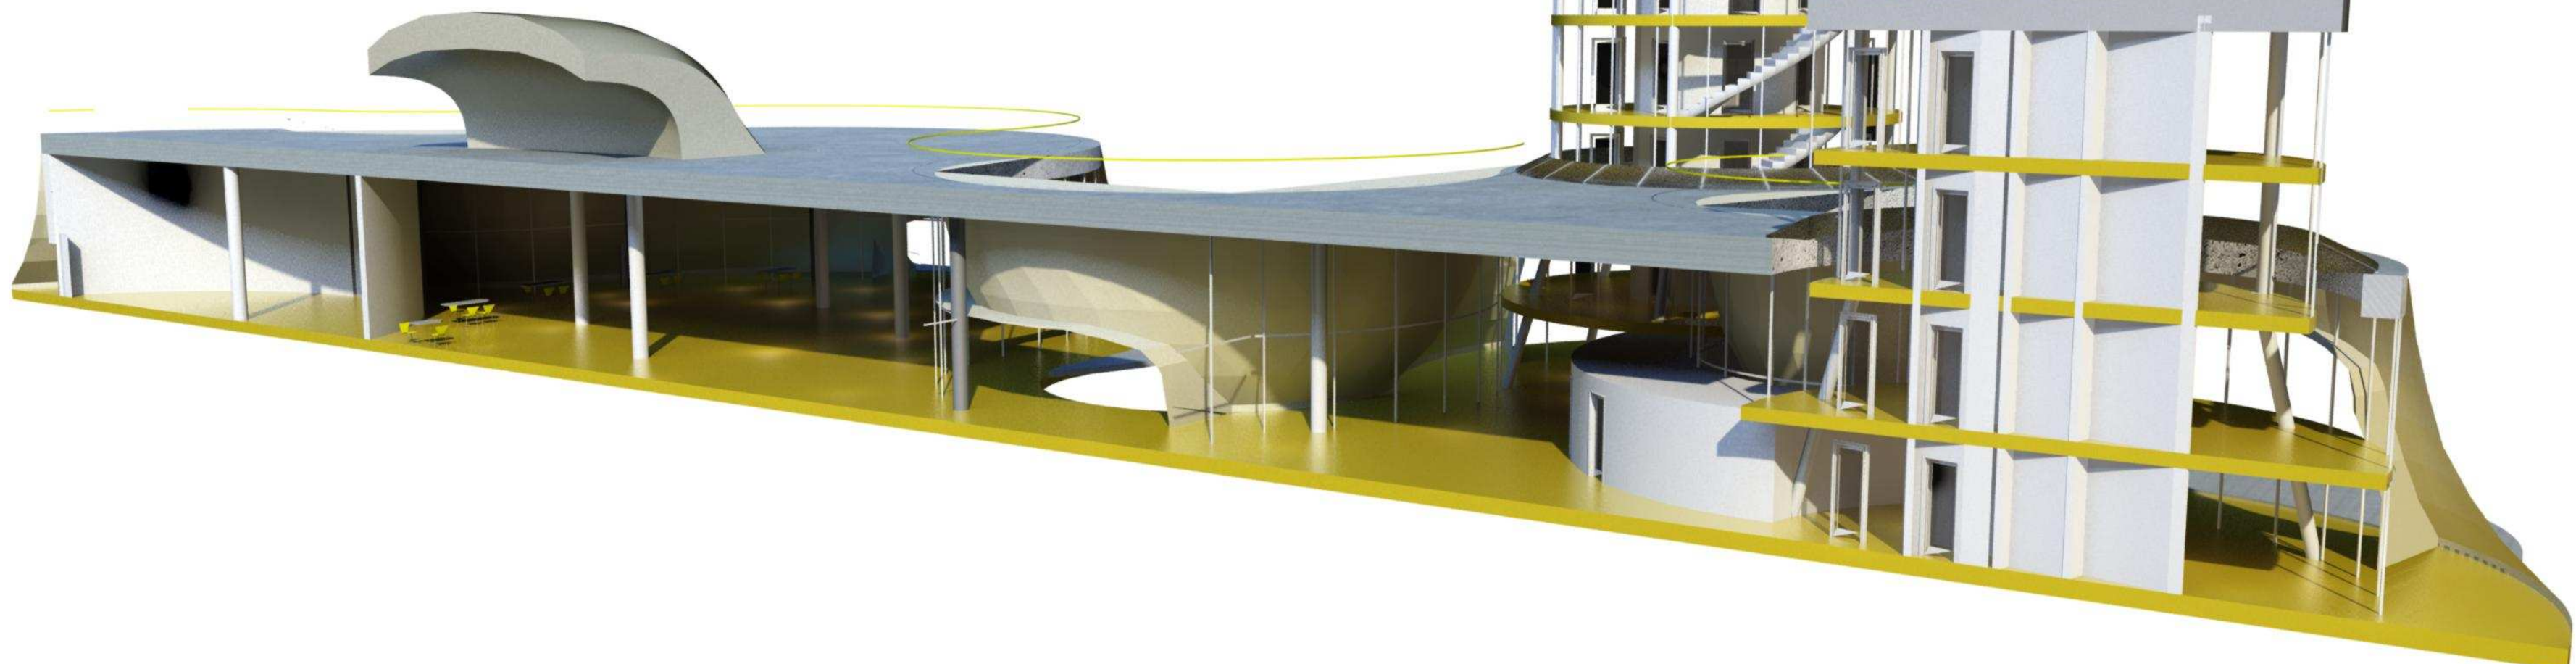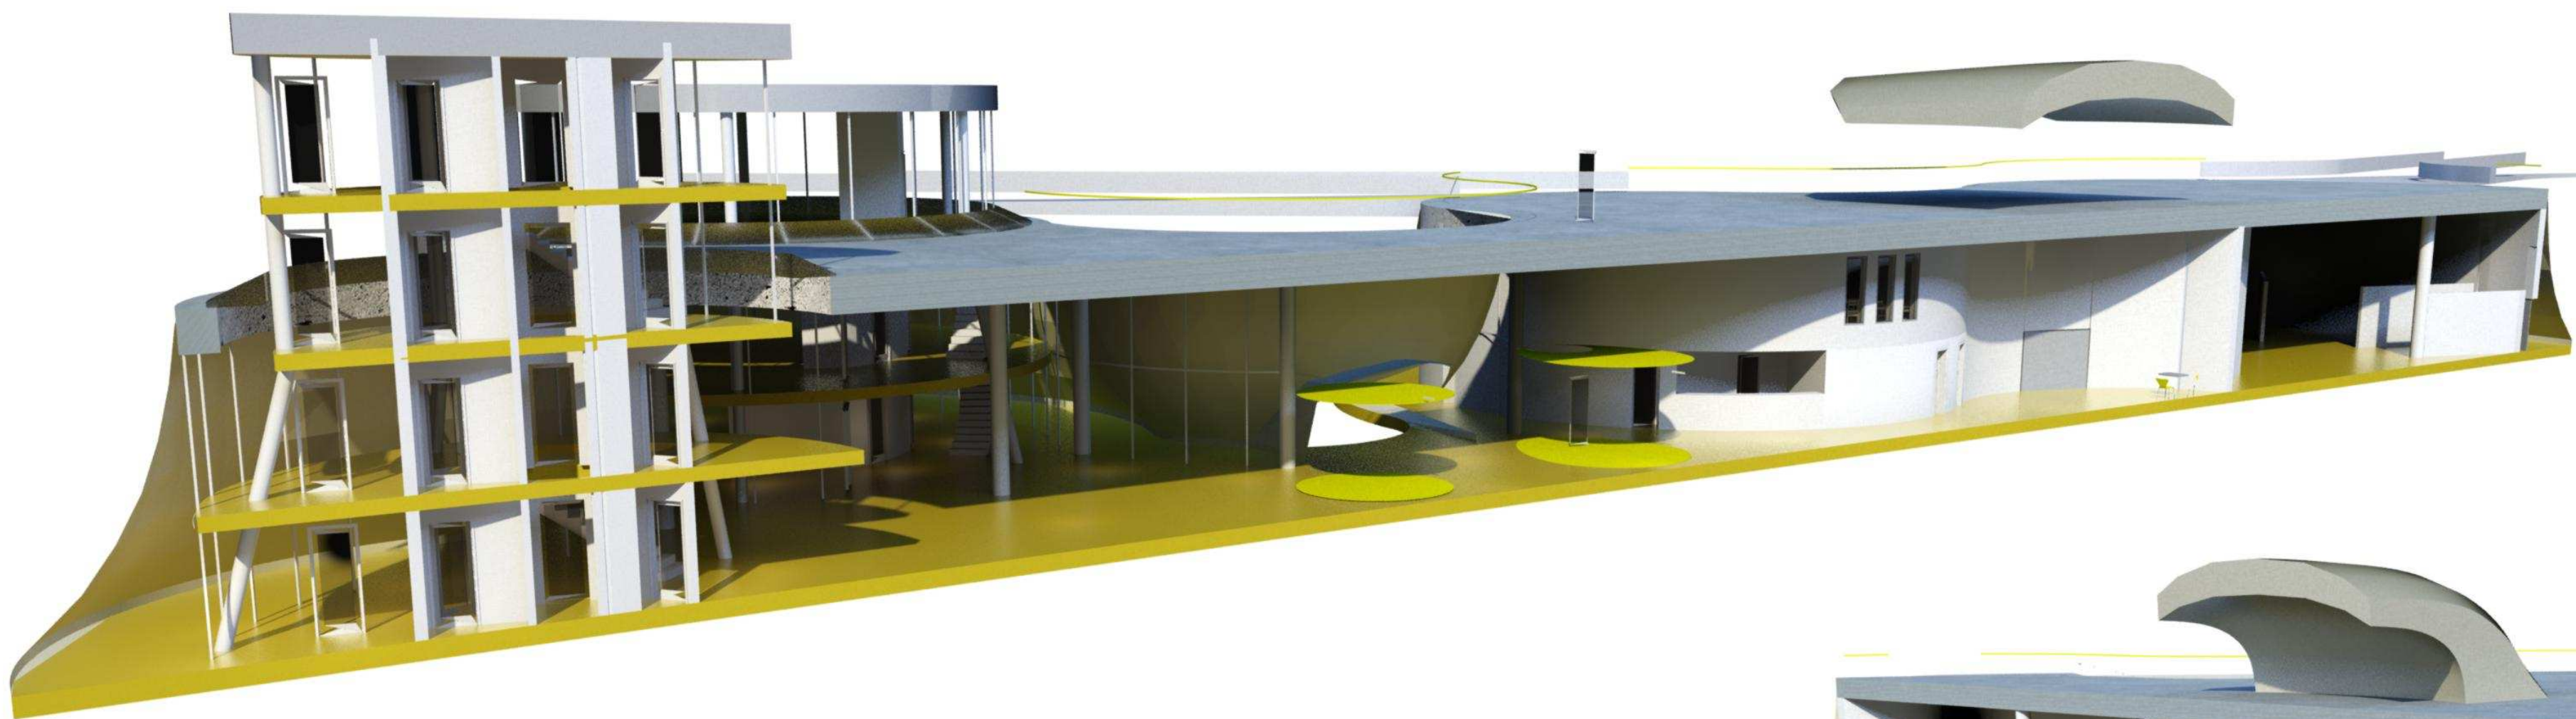

pohled od plynojemu 1:1500



pohled od ulice Ruská 1:1500

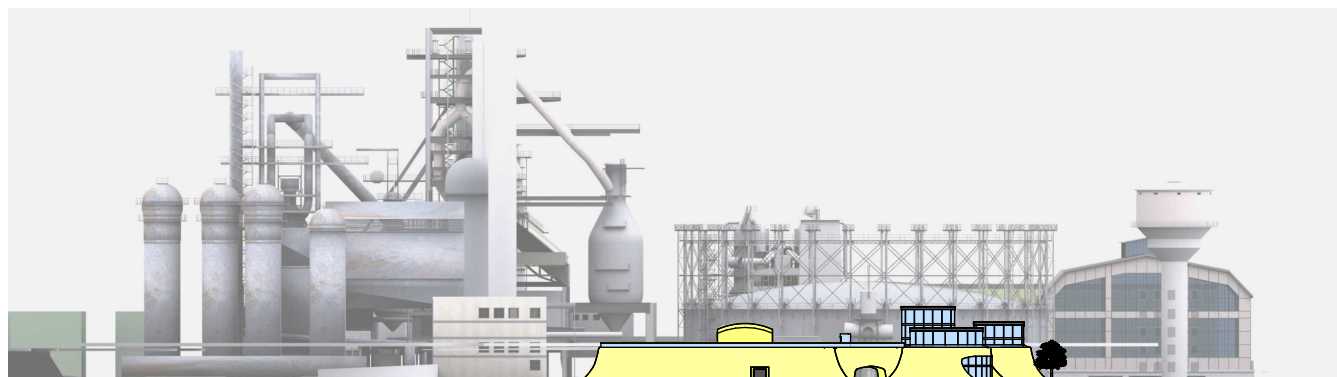


pohled od dálnice 1:1500



pohled od vysoké pece č.1 1:1500


- Legenda materiálů :
- ① textilní membrána ze sklolaminátu a teflonu
 - ② ocelová konstrukce, textilní membrána ze sklolaminátu a teflonu
 - ③ izolační dvojsklo
 - ④ oplechování
 - ⑤ železobeton
 - ⑥ bezpečnostní sklo

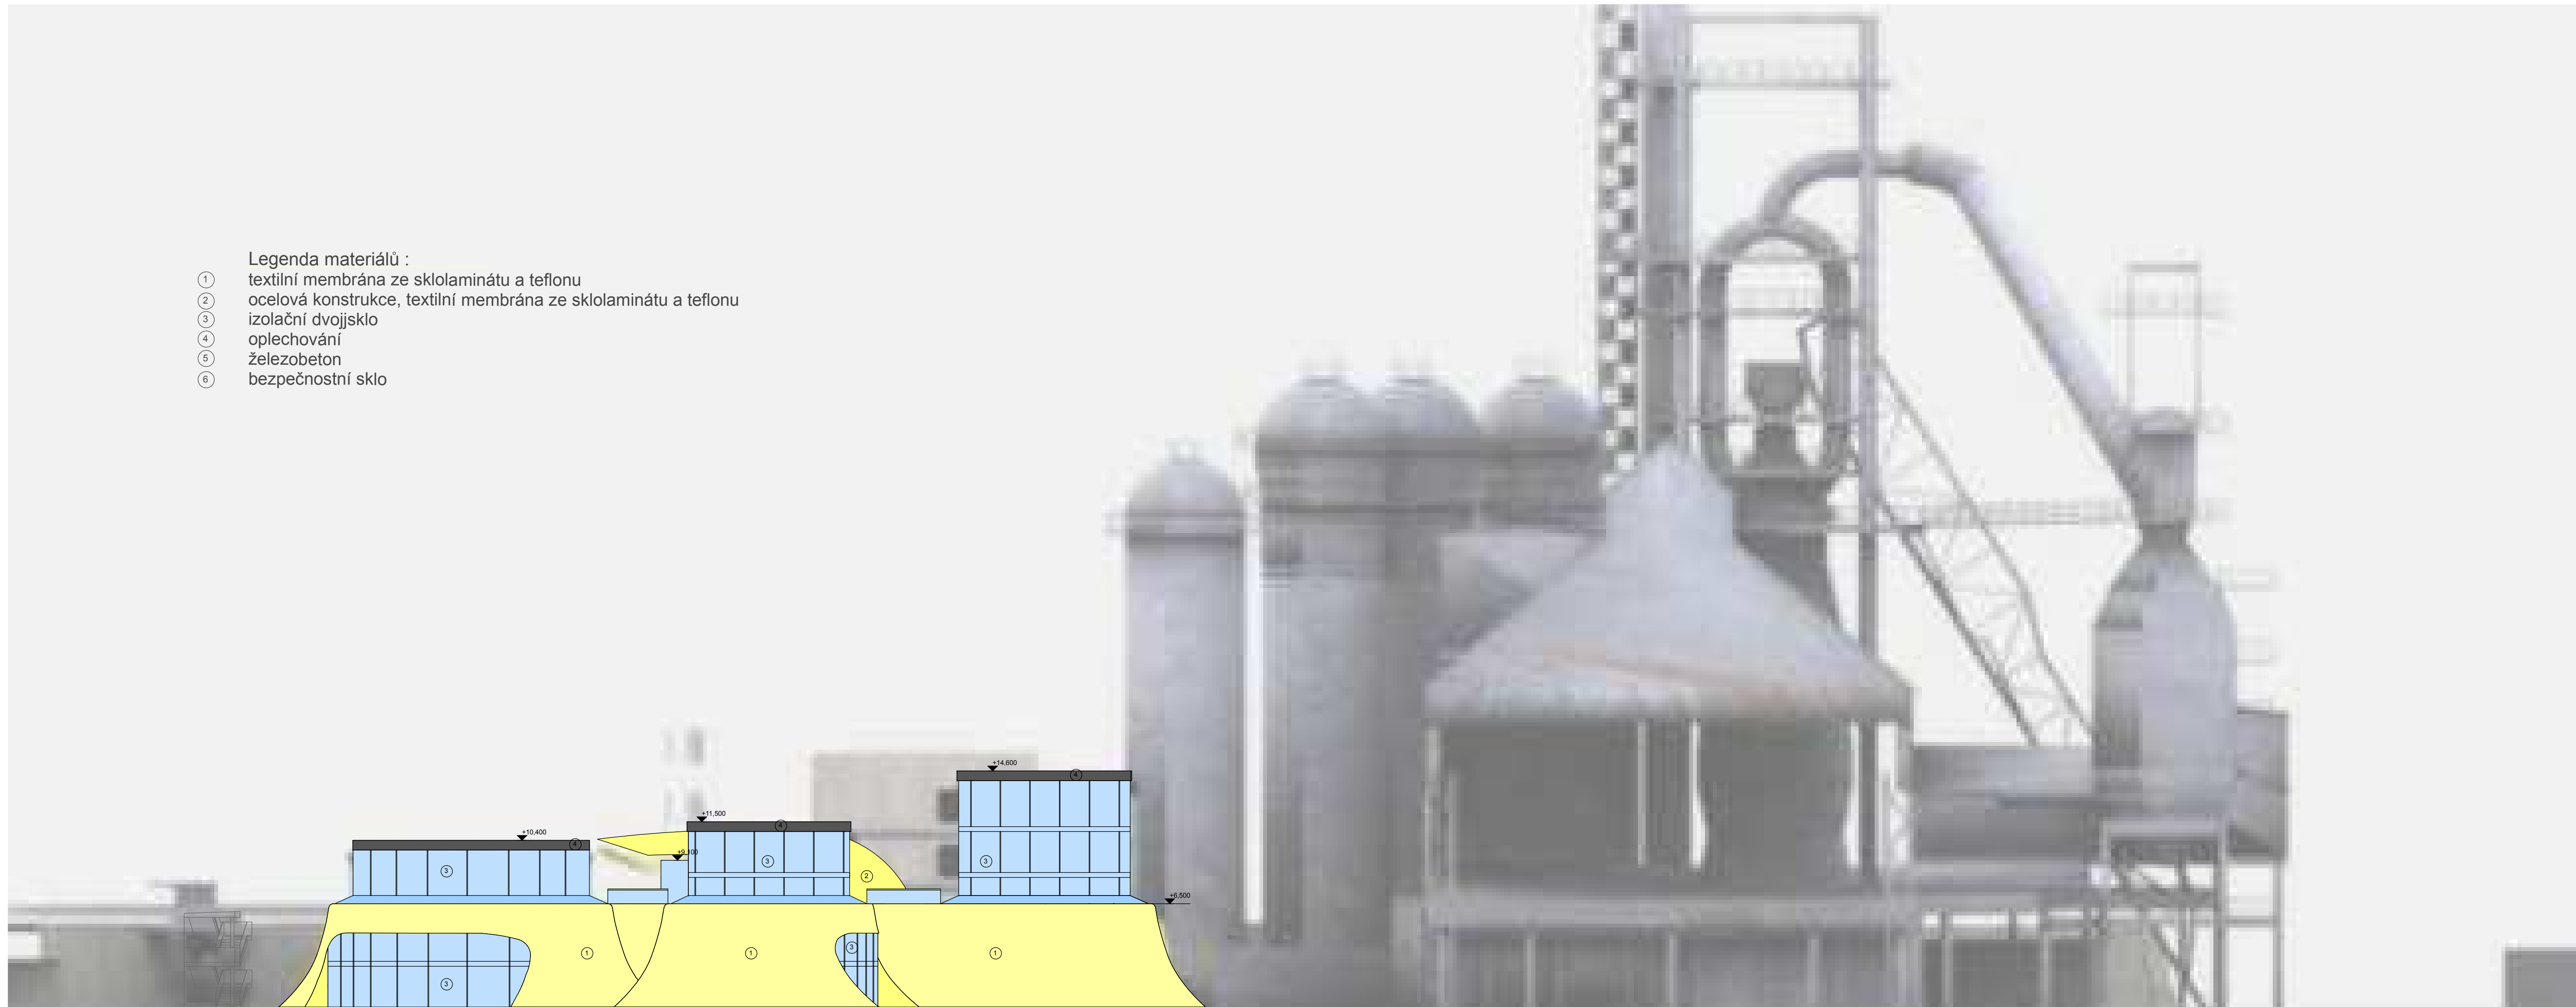


pohled od ulice Ruská 1:200



pohled od vysoké pece č.1 1:200

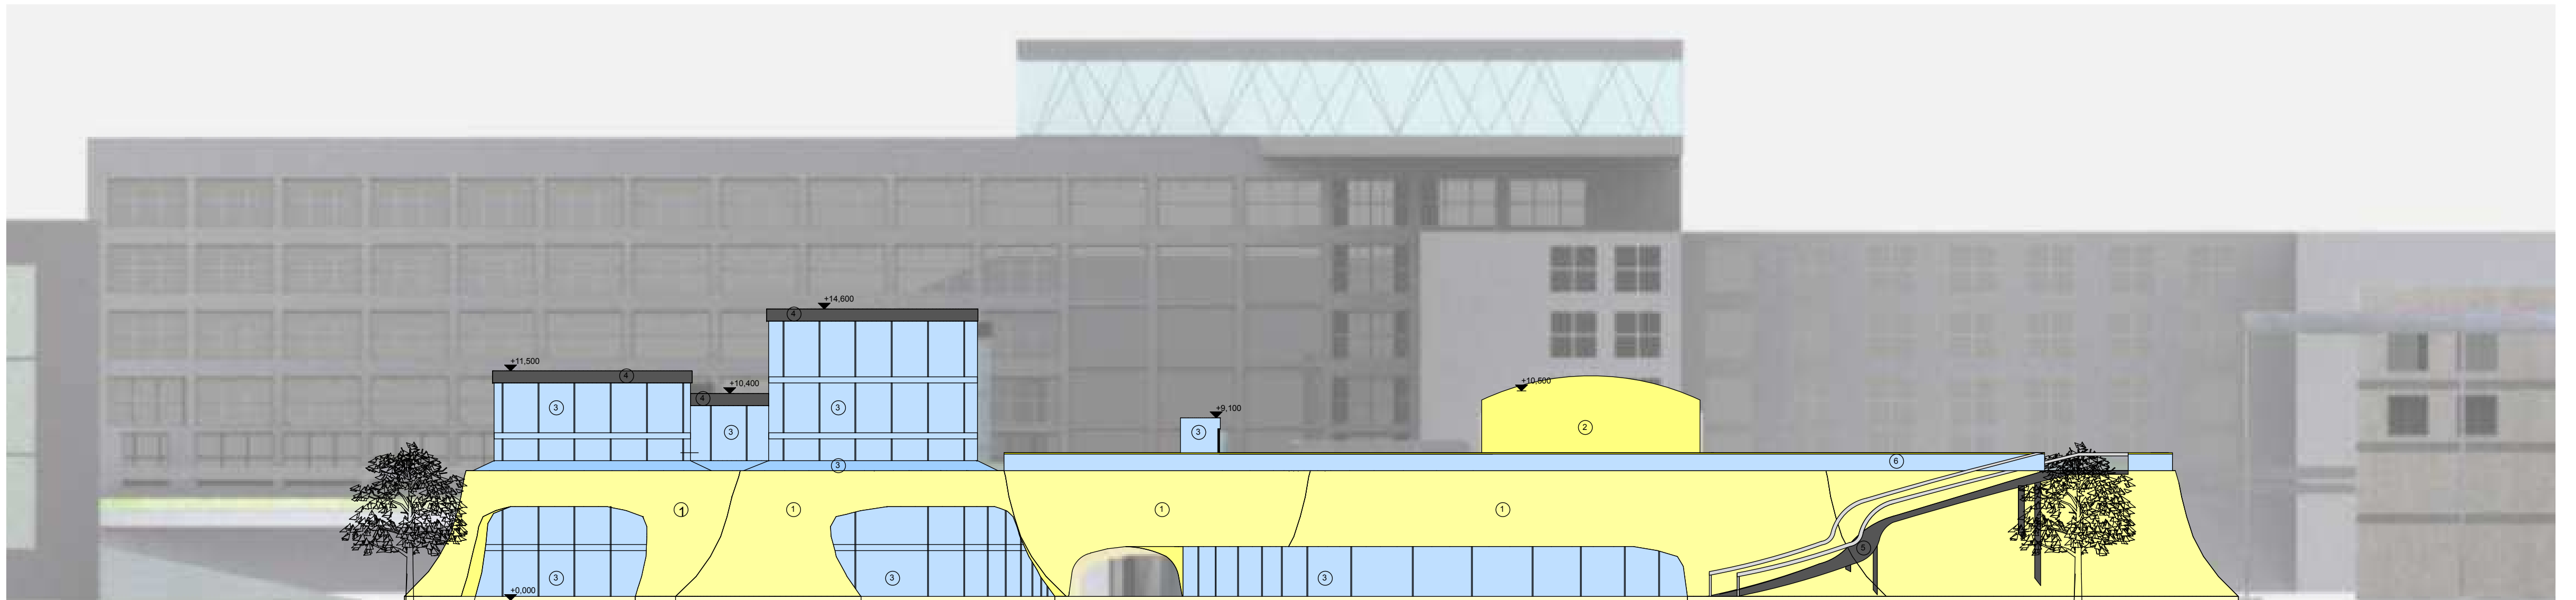

pohled od plynojemů 1:250

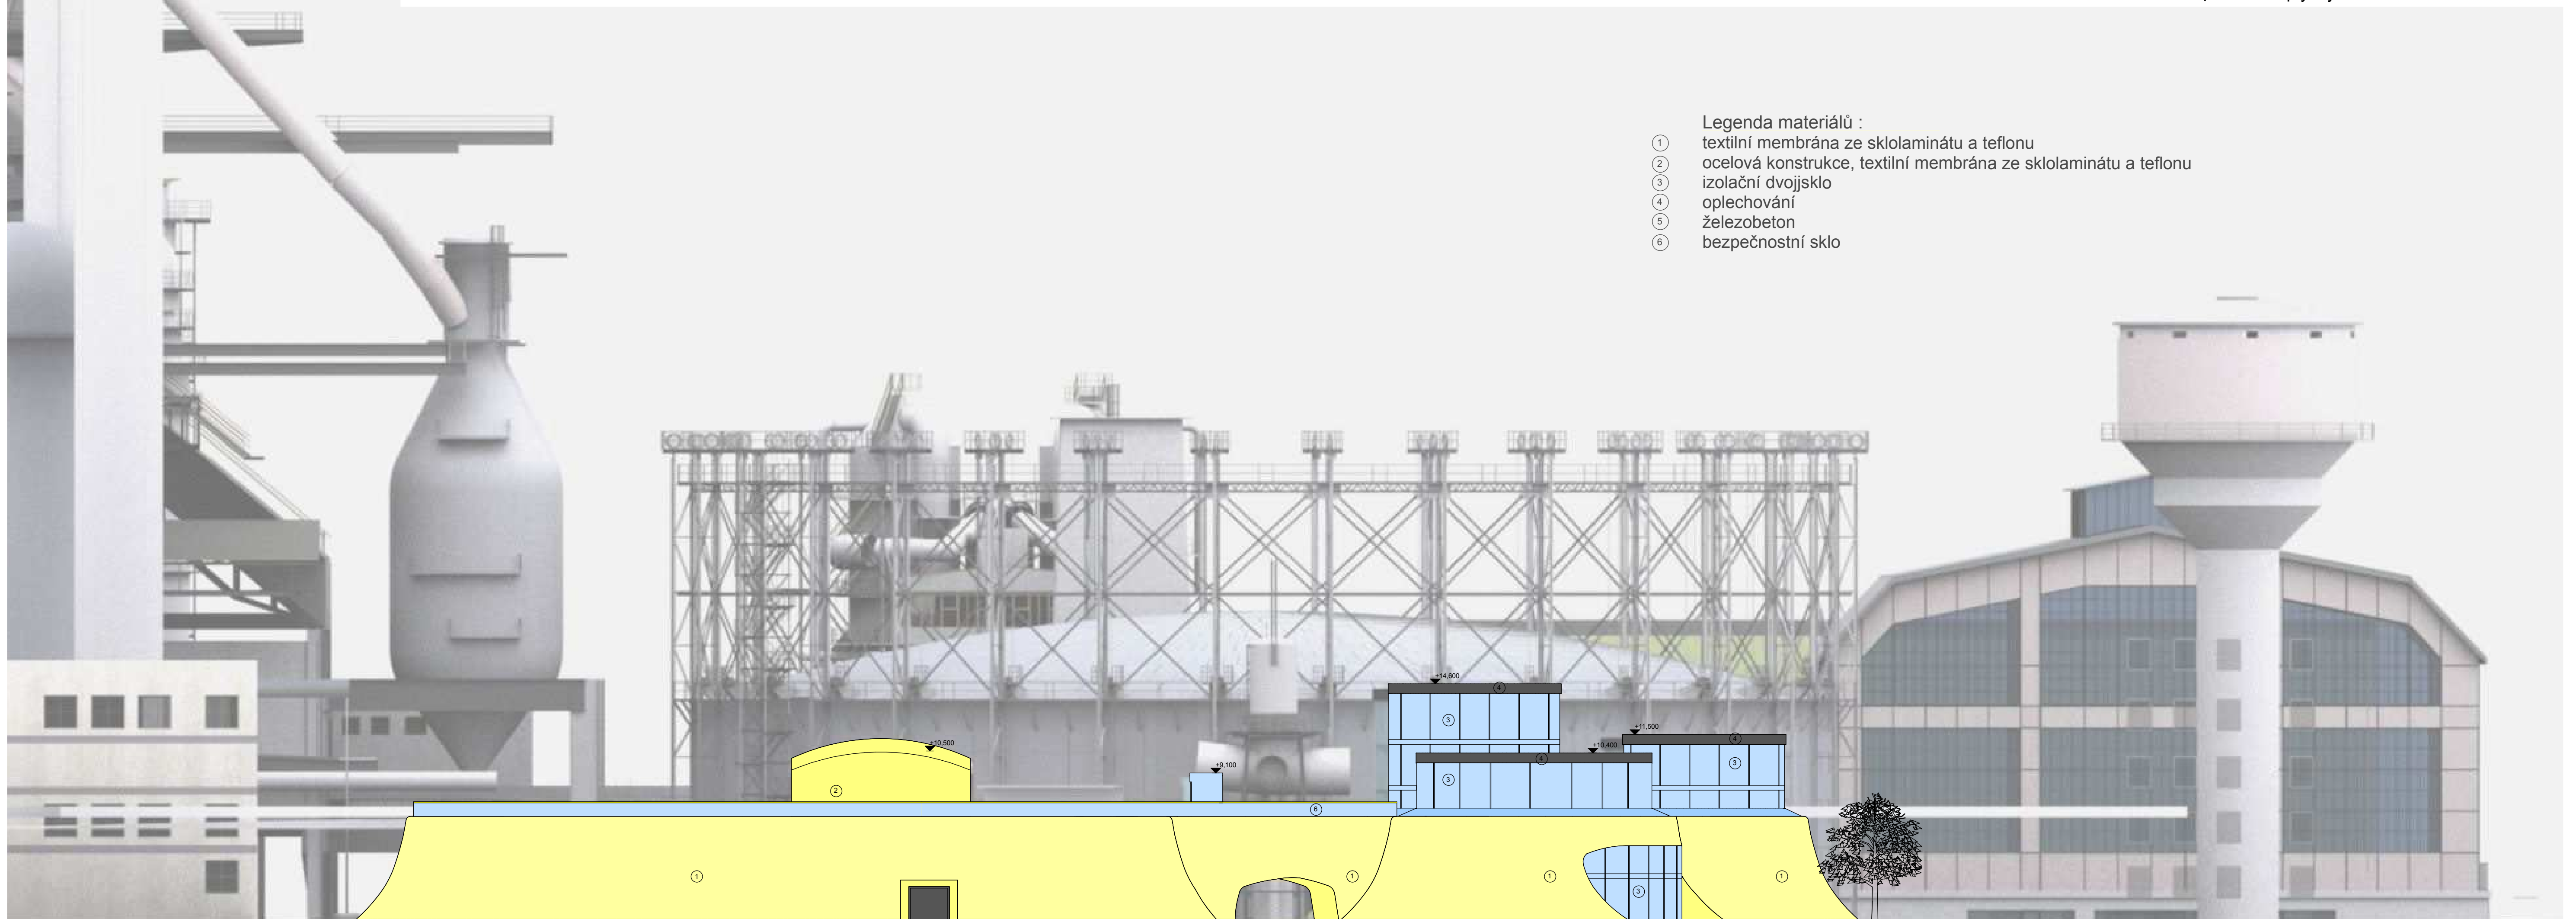

pohled od dálnice 1:250

- Legenda materiálů :
- ① textilní membrána ze sklolaminátu a teflonu
 - ② ocelová konstrukce, textilní membrána ze sklolaminátu a teflonu
 - ③ izolační dvojsklo
 - ④ oplechování
 - ⑤ železobeton
 - ⑥ bezpečnostní sklo