


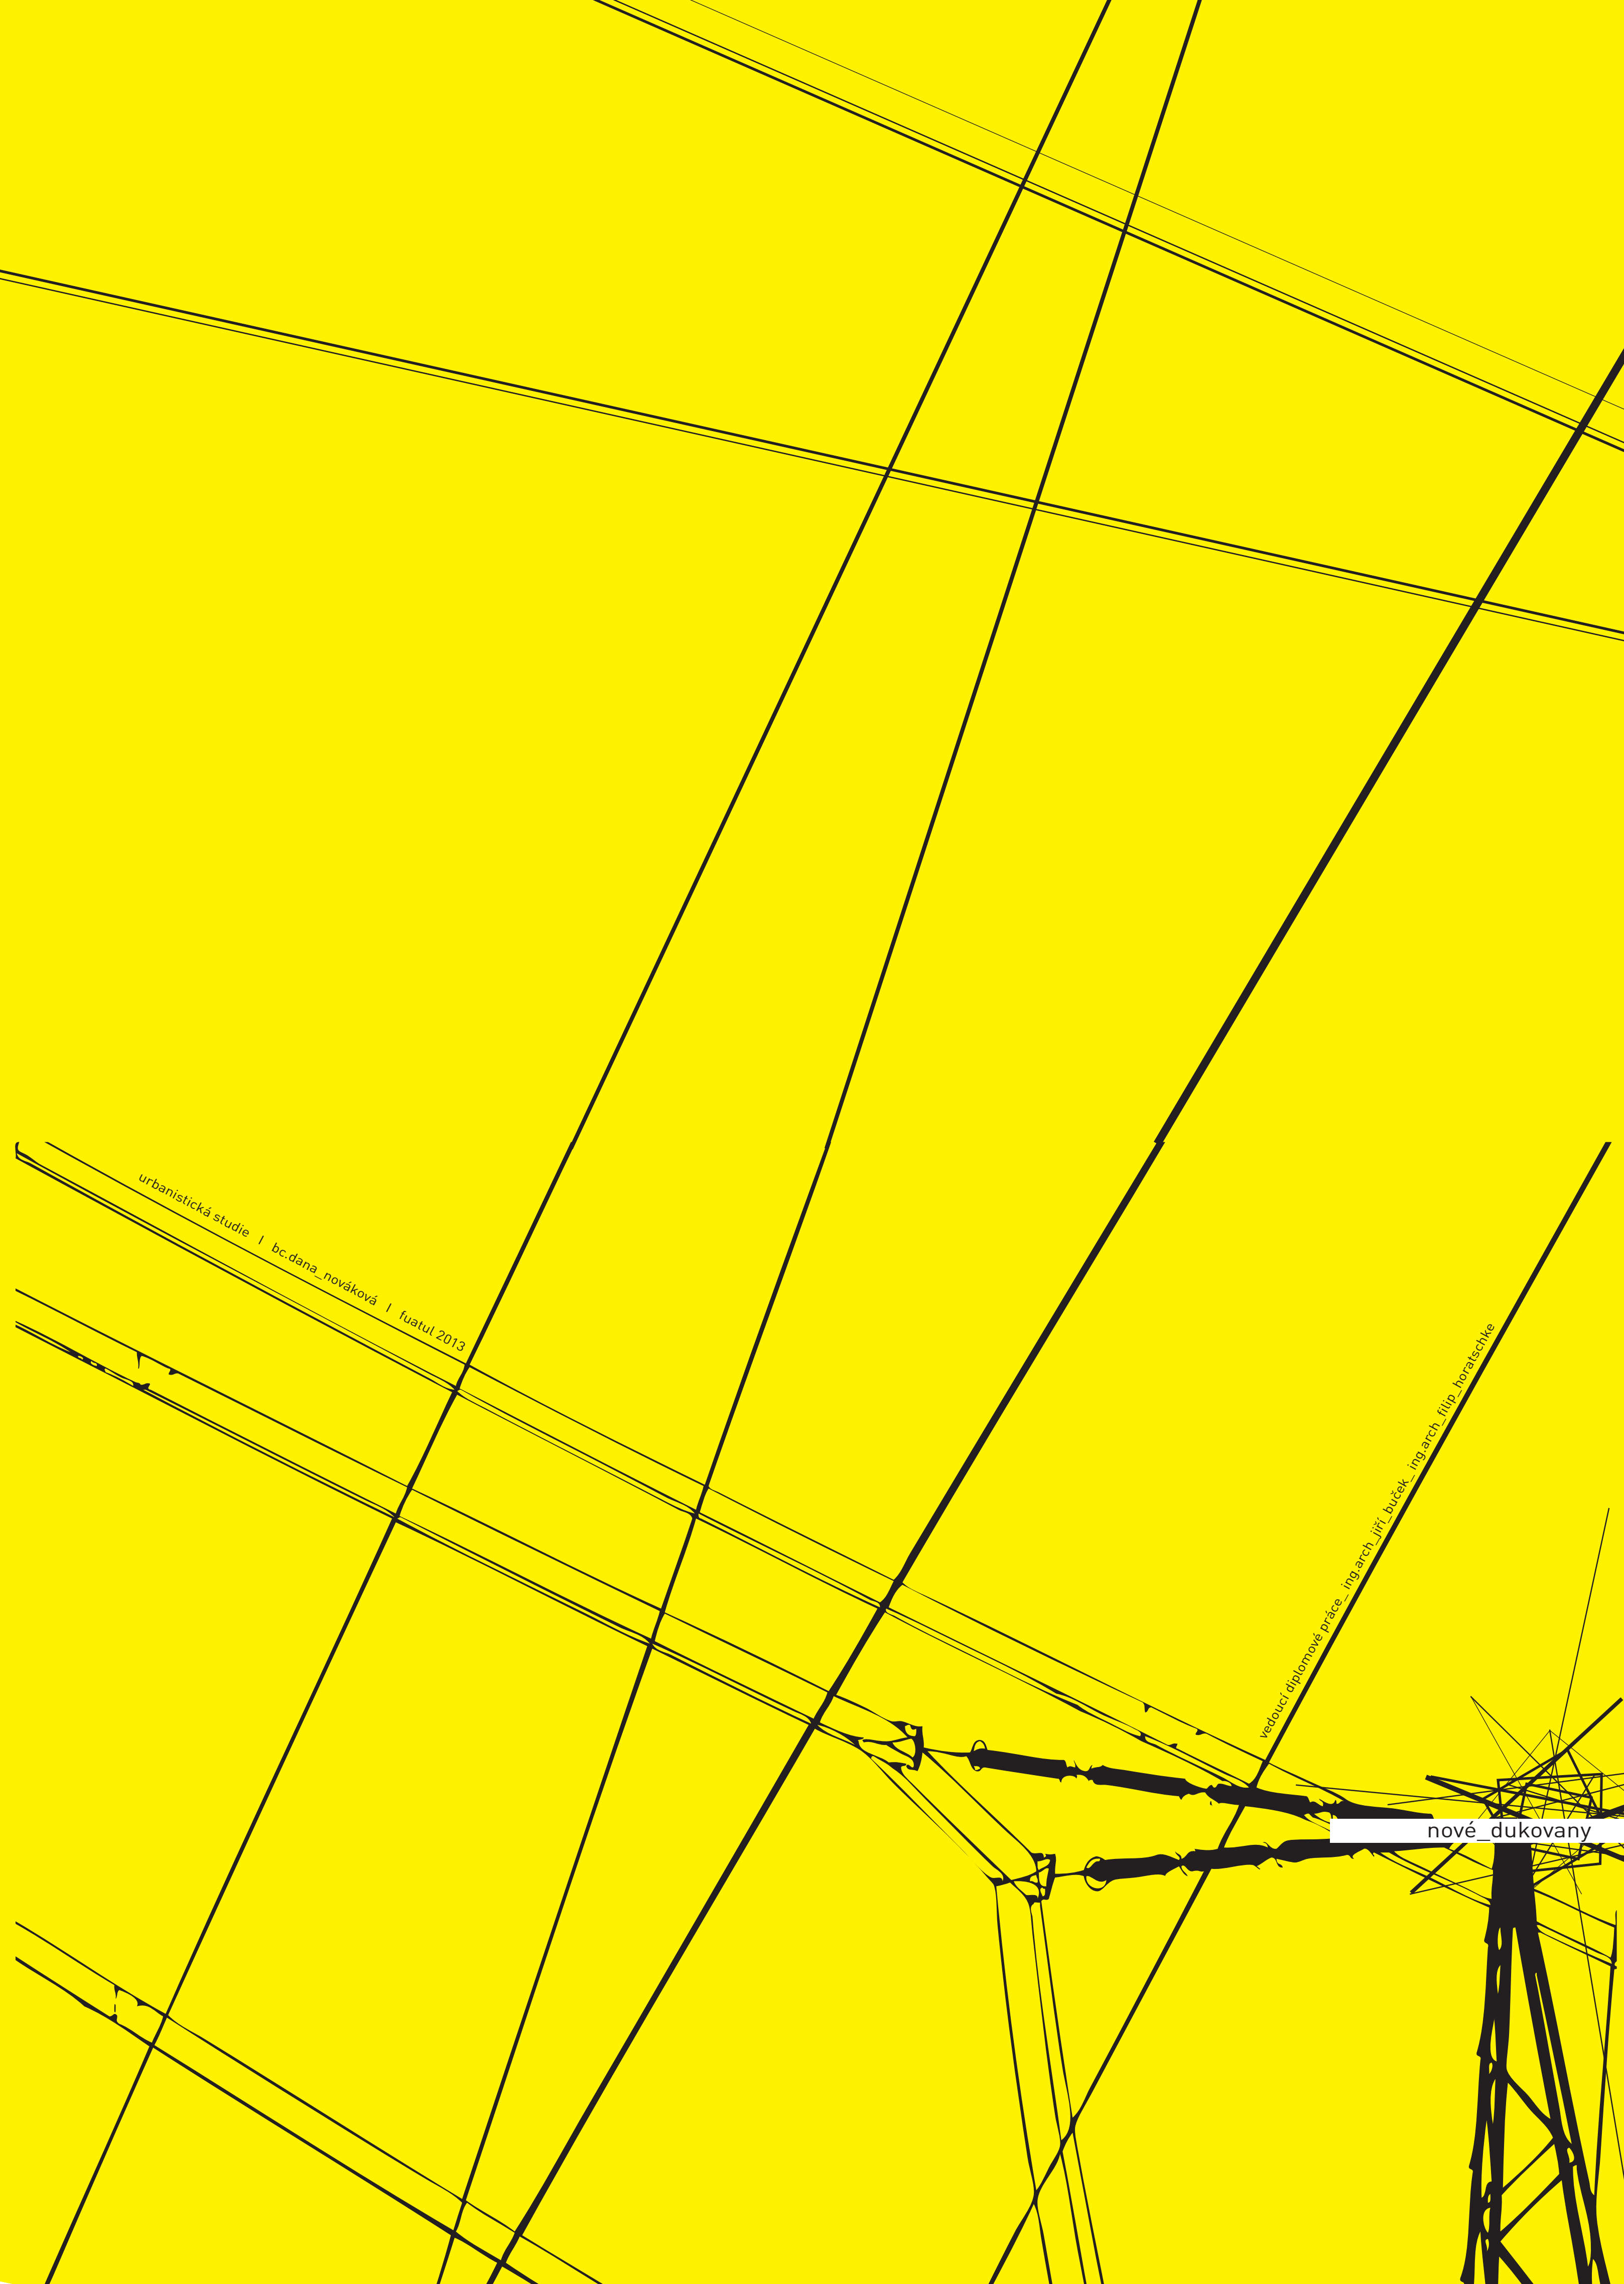

urbanistická studie | bc.dana_nováková | fuatul 2013

vedoucí diplomové práce | ing.arch_jiří_buček | ing.arch_filip_horátschke

nové_dukovany

Autor projektu:	Bc. DANA NOVÁKOVÁ
Fakulta:	Fakulta umění a architektury / TECHNICKÁ UNIVERZITA LIBEREC/ Česká republika
Školní rok:	Zimní semestr 2012/2013
Vedoucí diplomové práce:	Ing.Arch. JIŘÍ BUČEK
Oponent diplomové práce:	Ing.Arch. Roman Brichta

TÉMA: REHABILITACE „STŘEDU“ VESNICE DUKOVANY

Cílem zadání navrhnout rehabilitaci „středu vesnice Dukovany“ a zpracovat „vizi“ zvoleného území formou urbanisticko-architektonického návrhu. Součástí práce je samostatná formulace zadání, analýza, rozhodnutí, co v prostoru stavět, zda stavět, bourat a do jaké podrobnosti řešit jednotlivé části nové struktury vesnice.

Úkolem je propojit řešené území. Tedy propojení řešeného území parkem, areálem zámku až po hospodářský dvůr. Zpřístupnit území lidem bydlícím okolo, kolem dokola. Dát území charakter a smysluplnou náplň, další rozměr. Návrh by měl rozšířit funkční využití území. Zámek je nyní využíván pouze pro svatby a koncerty. Do budoucna se počítá s opětovným otevřením restaurace a ubytováním popř. doplněním o výstavy, malé muzeum atd. Park je prostorem pro procházky pro místní obyvatele. Proto je důležité pro místní obyvatele vytvořit trasu pro všední záležitosti jako jsou tyto procházky a podpořit je i v kulturním vyžití...zároveň doplnit území pro nemístní, kteří chtějí setrvat, seznámit se s místem, odpočinout si. Nejvíce přitahuje turisty JEDU a tak zde mohu najít zázemí.

Výsledkem práce by měla být studie, která navrací vesnici její charakter, její střed funkčně komunikuje s bezprostředním okolím a jeho zástavbou. Vytváří tak atmosféru pro vesnici typickou, upozorňuje na aktuální nedostatky a problémy, jejichž řešení je nezbytné pro další vývoj a doplnění struktury vesnice.

ZÁMĚR

Charakterem je řešené území neurčité, těžko identifikovatelné, zmatené. Funkce, které zde vznikly byly vytvořeny a jsou bez jakýchkoliv vazeb na stávající i budoucí řešení, prostor se uzavřel do sebe, přestal komunikovat s okolím, a proto je důležité najít skrytý potenciál místa.

Hlavním motivem je návrat barokní osy, komunikační linie propojení středu s celou vesnicí a vytvoření místa pro zázemí veřejnosti, nejen kulturního charakteru. Navrhnout místo, které bude odkazem historie a spojením současné doby a zároveň bude reagovat na charakter místa.

A. SEZNAM PŘÍLOH /OBSAH / ZÁKLADNÍ ÚDAJE

B. B.1. POLOHA A ŠIRŠÍ VZTAHY

lokalizace
mapa širších vztahů 1:400 000 kraj
mapa širších vztahů 1:100 000 okres
up zjednodušený 1:20 000 katastr
mapa širších vztahů 1:10 000

B. B.2. HISTORICKÉ SOUVISLOSTI

historie obce
schéma historie vývoje obce
historie zámku
historie a stavba elektrárny + 3 zaniklé obce

B. B.3. FOTODOKUMENTACE

fotografie vesnice – střed vs. okraj
fotografie řešeného území – celek
fotografie akcí

B. B.4. ANALÝZA STÁVAJÍCÍHO STAVU

mapa stávajícího stavu 1: 5000
schema funkcí (škola, ou, penzion, zámek, hospodářský dvůr, obchody, hopody, mateřská škola, sportoviště)
důležité objekty v řeš. území (zámek, hospod. dvůr + text, popis, foto)
schéma dopravy, pěší, text popis, foto. legenda
zeleň, vodní plochy, text popis, foto, legenda
mapa vyznačené bourané stavby, foto + popis

C. NÁVRH

C.1 KONCEPT PROJEKTU

urbanistické schéma_jen struktura domů bez ulic 1:5000
schéma funkční zón důležité objekty v řeš. území (zámek, hospod. dvůr + text, popis, foto)
schéma konceptu (1x A3) vyznačení hlavních os, historická zástavba/sídlíště, vyznačení středu 2D do situace
koncepční kompoziční schéma

C.2 VÝKRESOVÁ ČÁST NÁVRHU

situace širších vztahů 1:10 000
architektonická situace řešeného území 1: 2 500 + legenda
obec situace místa dle se co dělá
situace zeleň -seznam rostlin (latinské názvy fotky, proměny v ročních obdobích), situace (různé stromy ,
různé struktury barvy
řezy územím 1: 1000
schéma rozdělení jednotlivých výkresů částí řešeného území + popis
a. návěs
b. nový střed obce
c. obnovená barokní osa

C.4 VIZUALIZACE

celkové pohledy na nový urbanismus
exteriérové perspektivy jednotlivých částí
zákresy do fotografií
interiérové perspektivy

C.5 FYZICKÝ MODEL /1:1000/

D. PRŮVODNÍ ZPRÁVA A TECHNICKÁ ZPRÁVA S BILANCÍ PLOCH

E. SADA ZMENŠENÝCH VÝKRESŮ PRO ARCHIVACI


F. DIGITÁLNÍ FORMA V SYSTÉMU STAG



04
lokalizace


_POLOHA

Pozemek je umístěn v obci Dukovany. Tato vesnice se nachází v jihozápadní části Moravy, v kraji Vysočina, na hranici s krajem Jihomoravským.

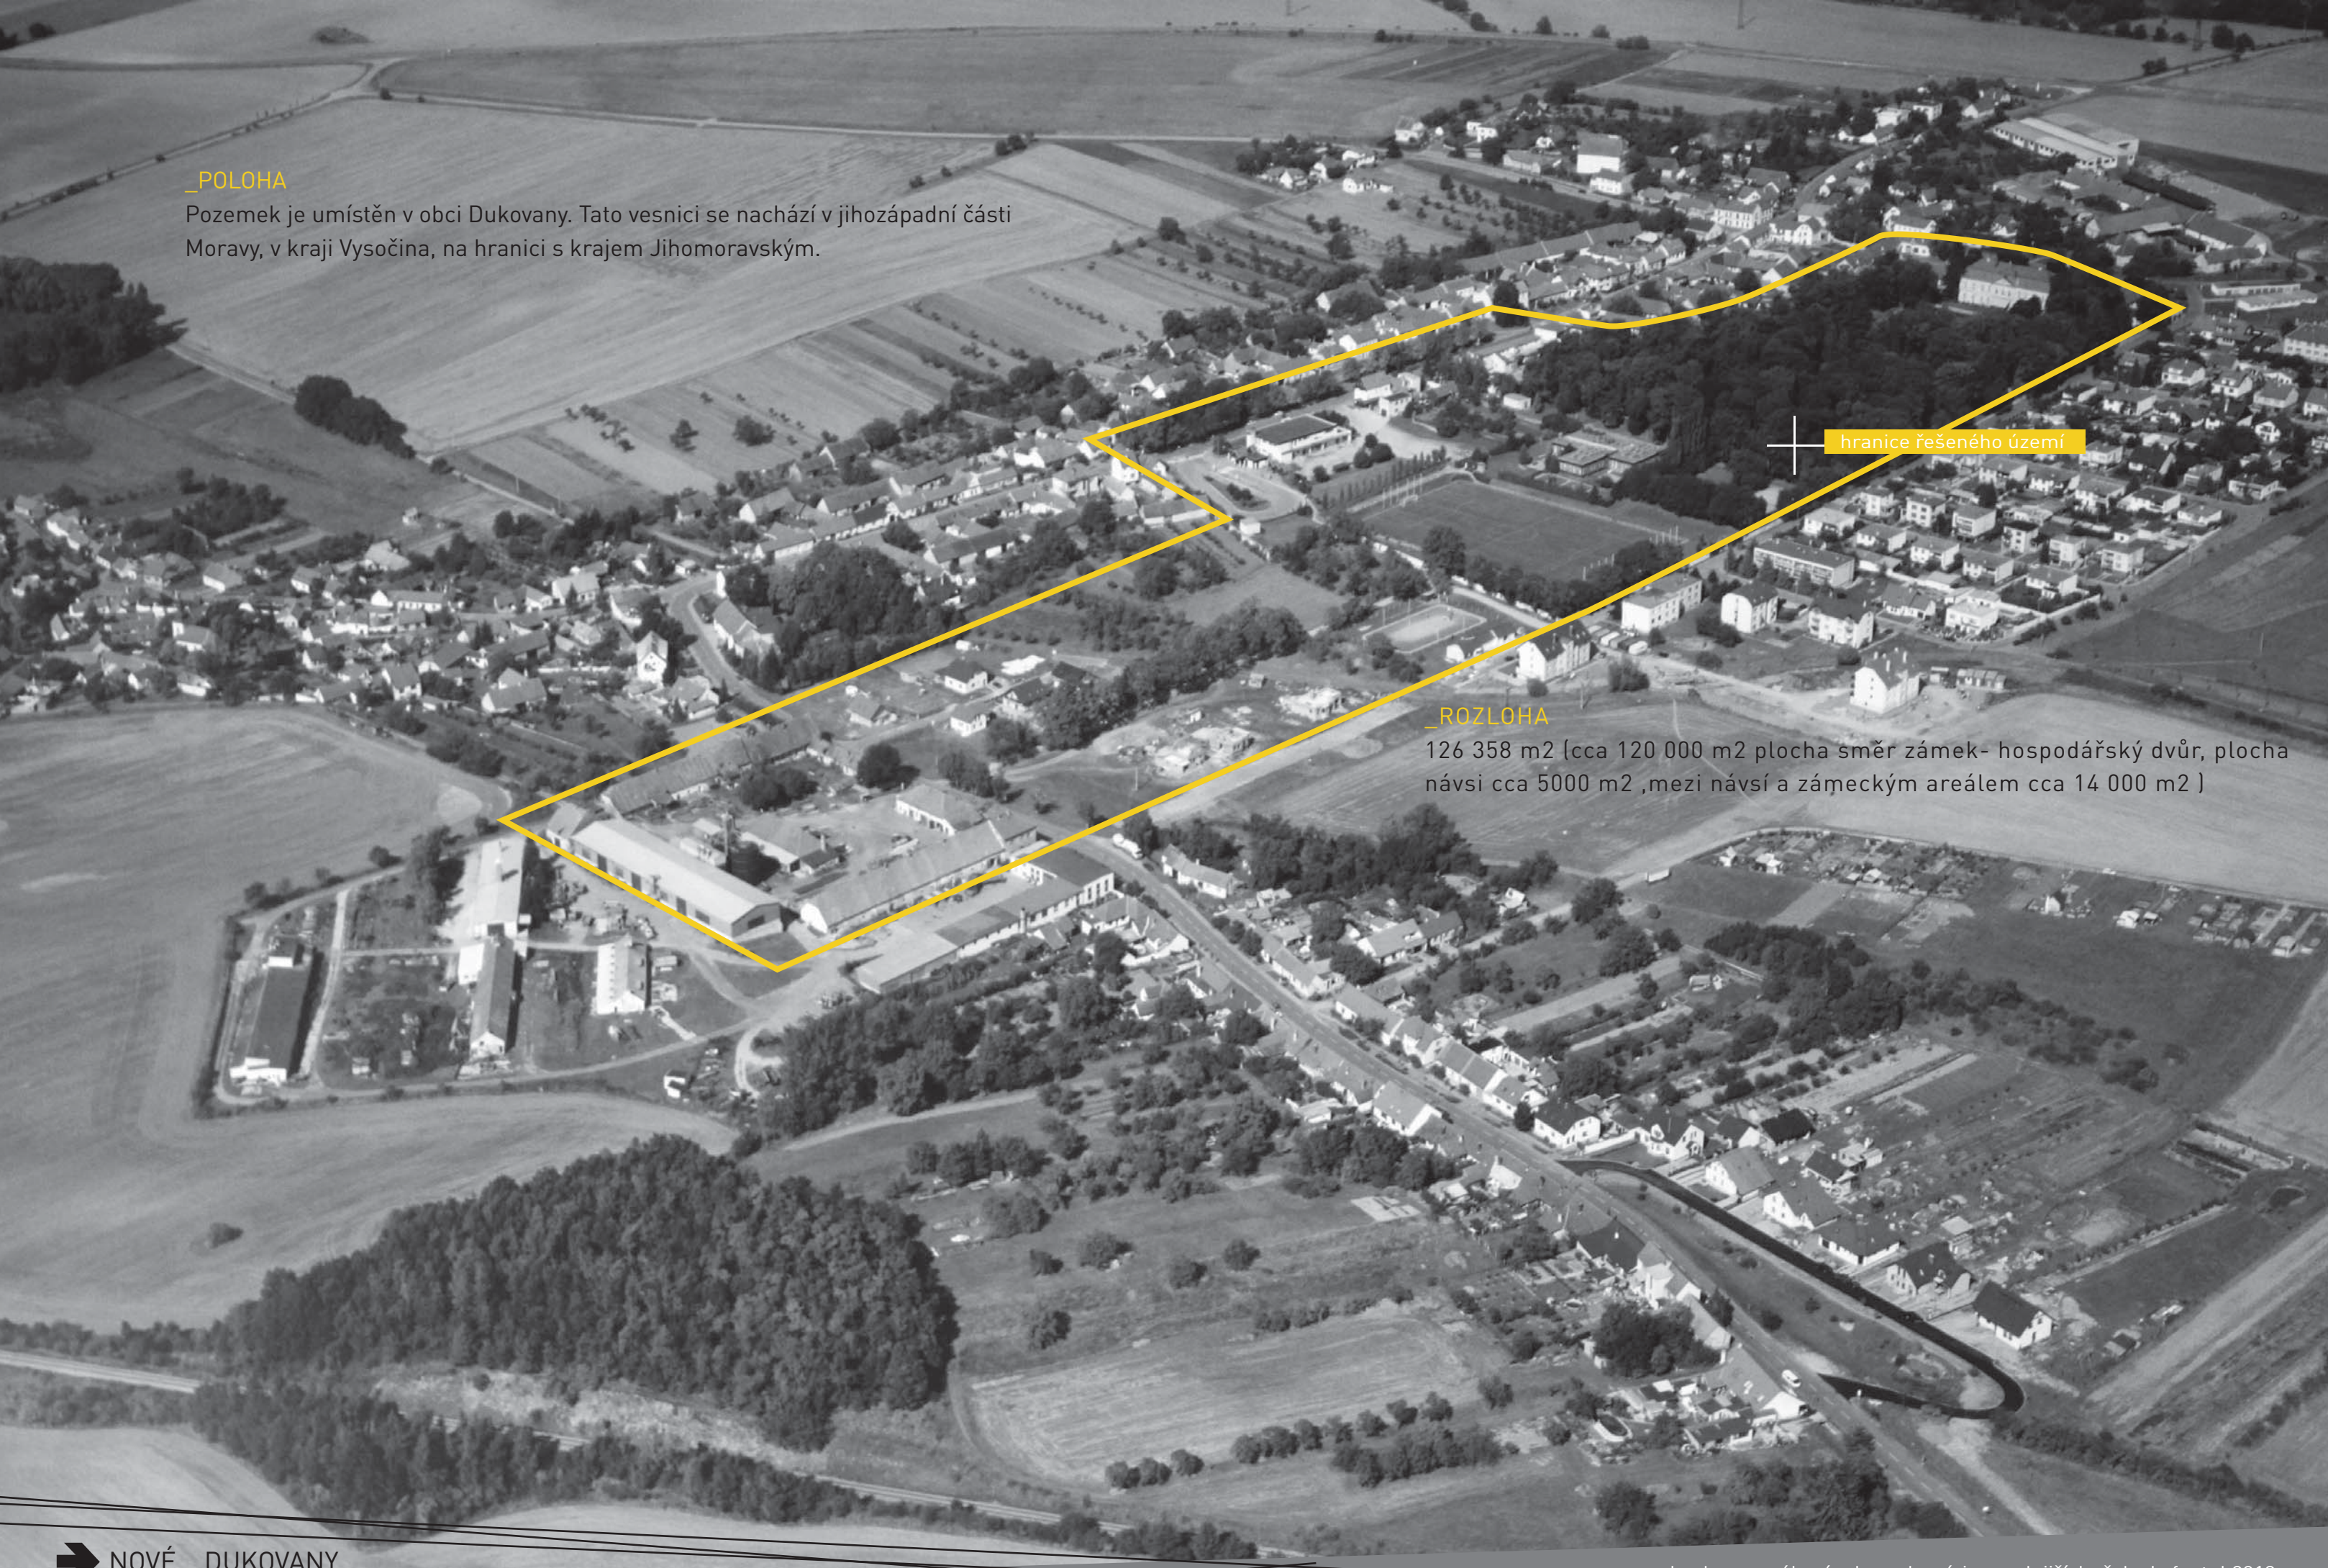

_ROZLOHA

126 358 m² (cca 120 000 m² plocha směr zámek- hospodářský dvůr, plocha návsi cca 5000 m² ,mezi návší a zámeckým areálem cca 14 000 m²)

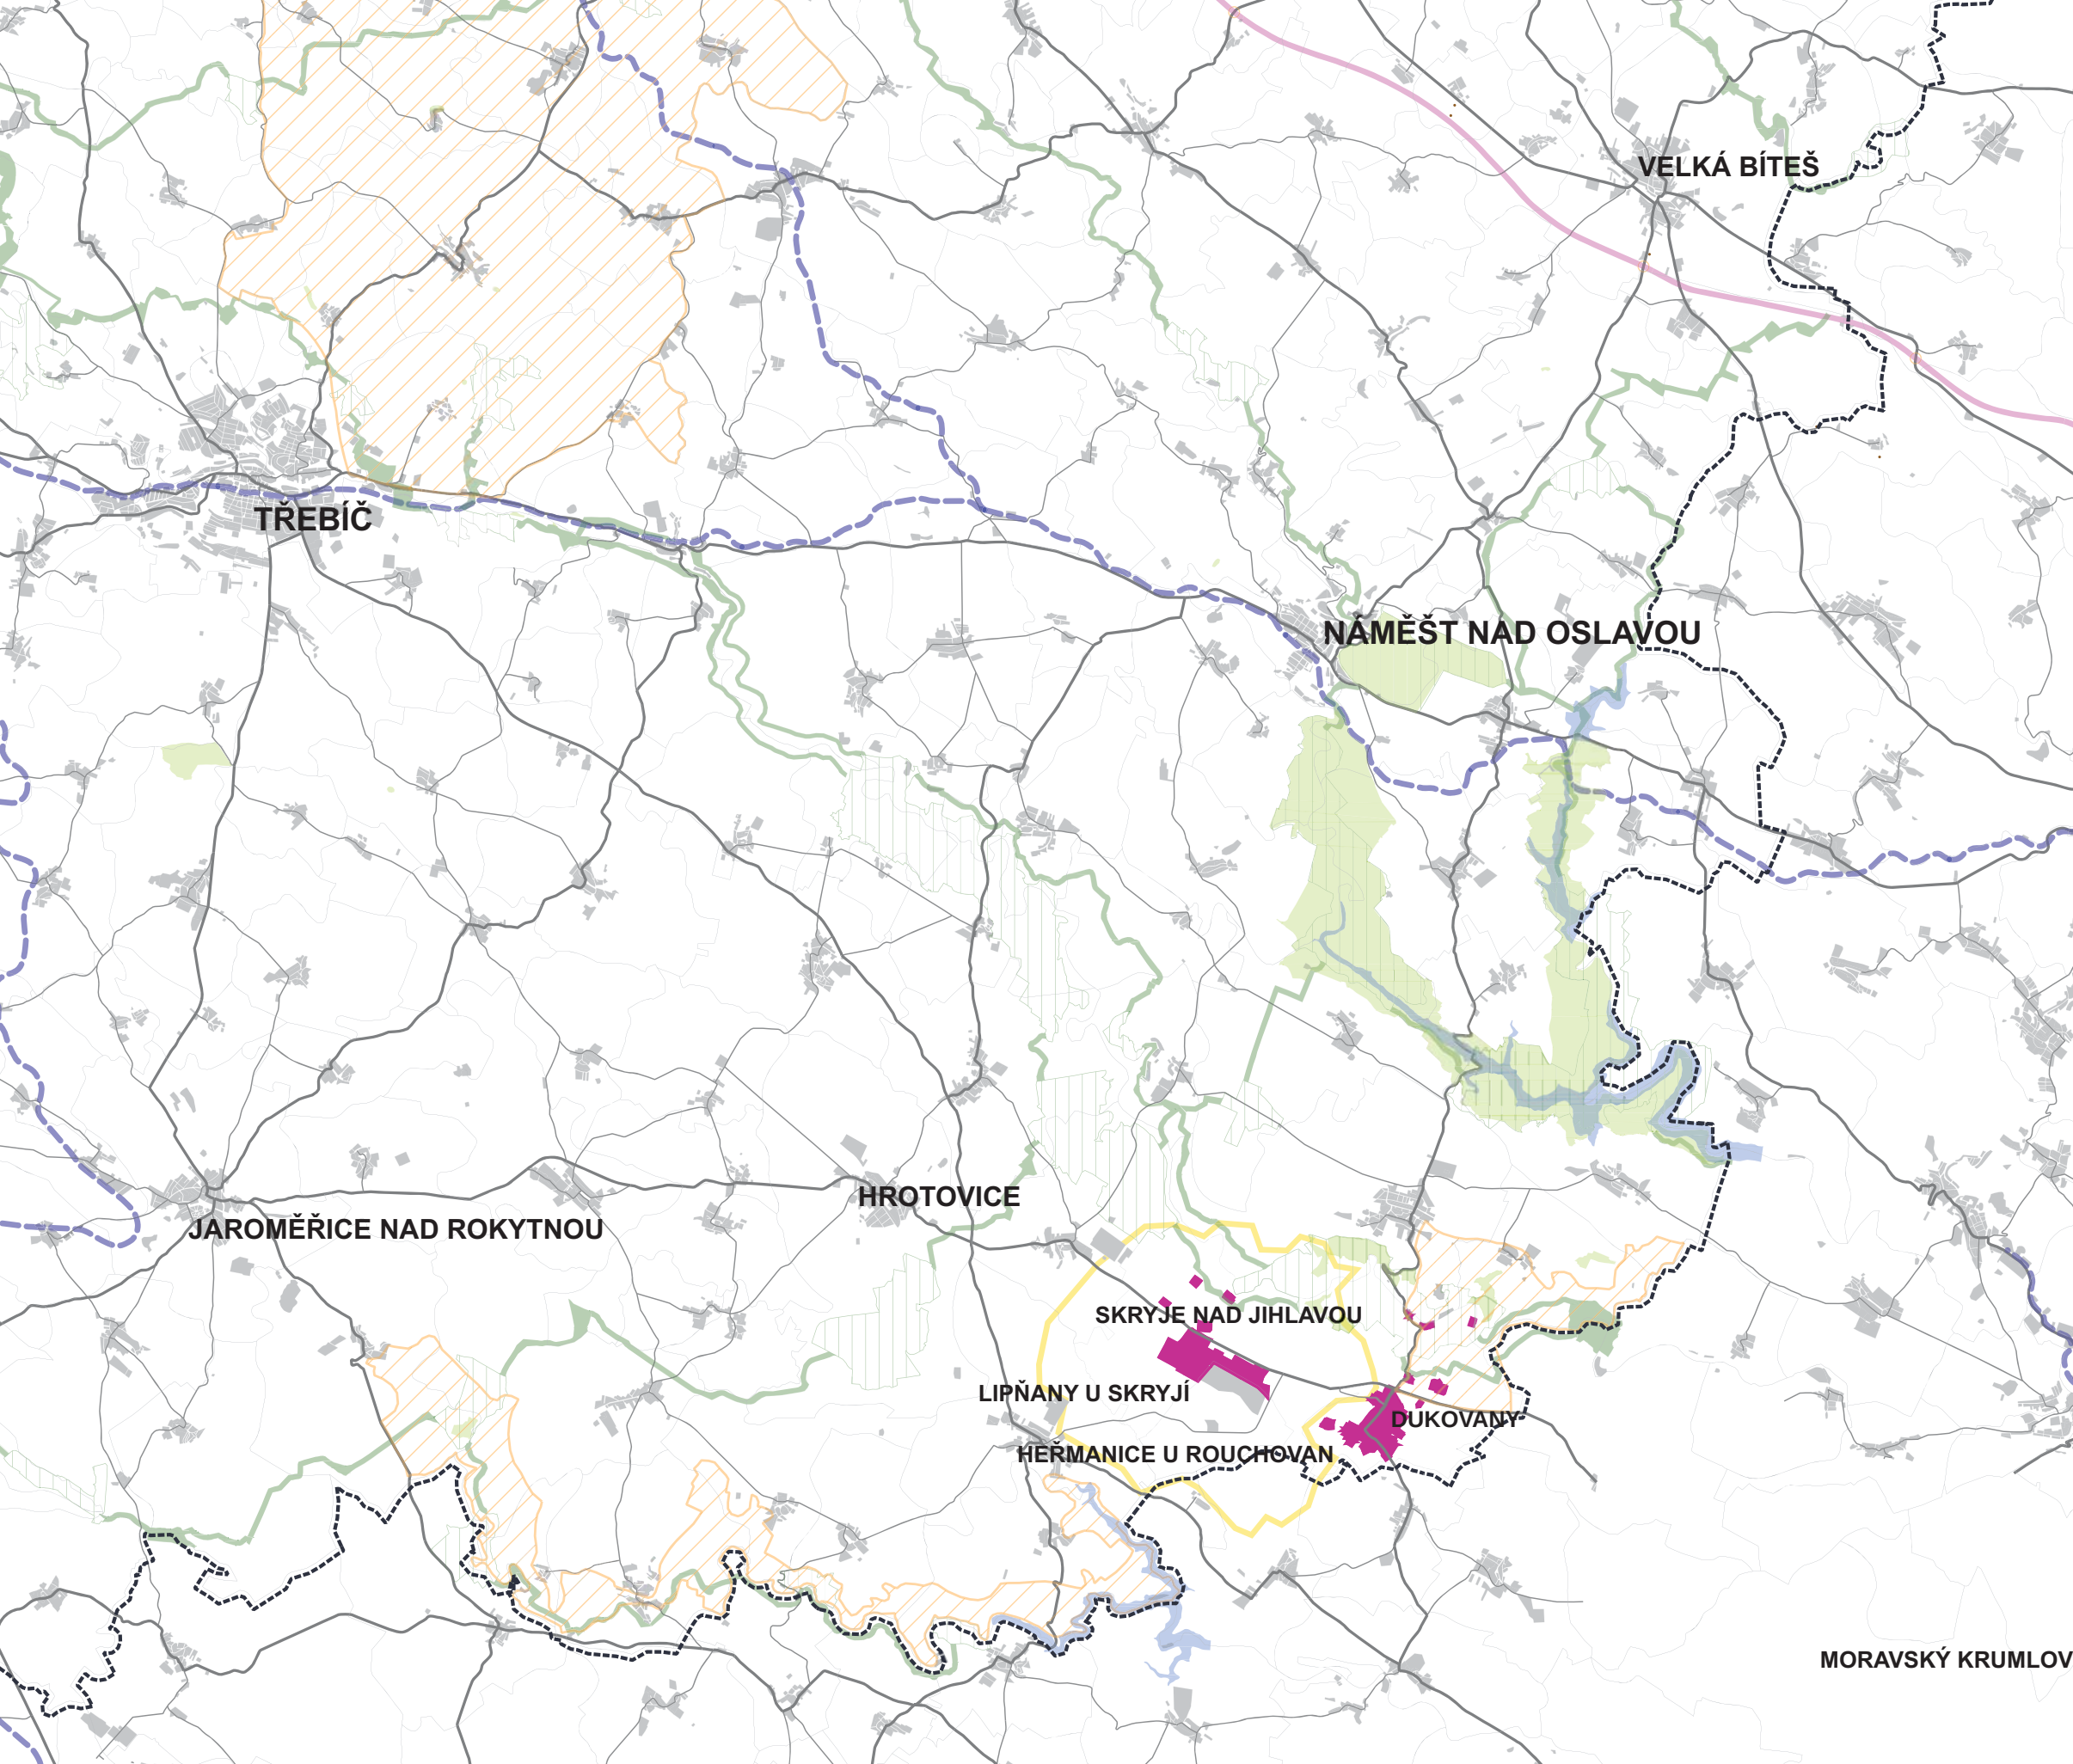


mapa kraje 1:400 000

05

LEGENDA

- HRANICE KRAJE VYSOČINA, JIHOVÝCHOVSKÝ KRAJ
- HRANICE KATASTRÁLNÍCH ÚZEMÍ
- ZASTAVĚNÉ ÚZEMÍ OBCE DUKOVANY
- ZASTAVĚNÉ ÚZEMÍ MĚSTA A OBCE
- VOZNI PLOCHY
- LESY, KRAJINNÁ ZELEN
- ŽELEZNICE
- DÁLNIČE D1
- SILNICE 1. A 2. TŘÍDY
- SILNICE 3. TŘÍDY

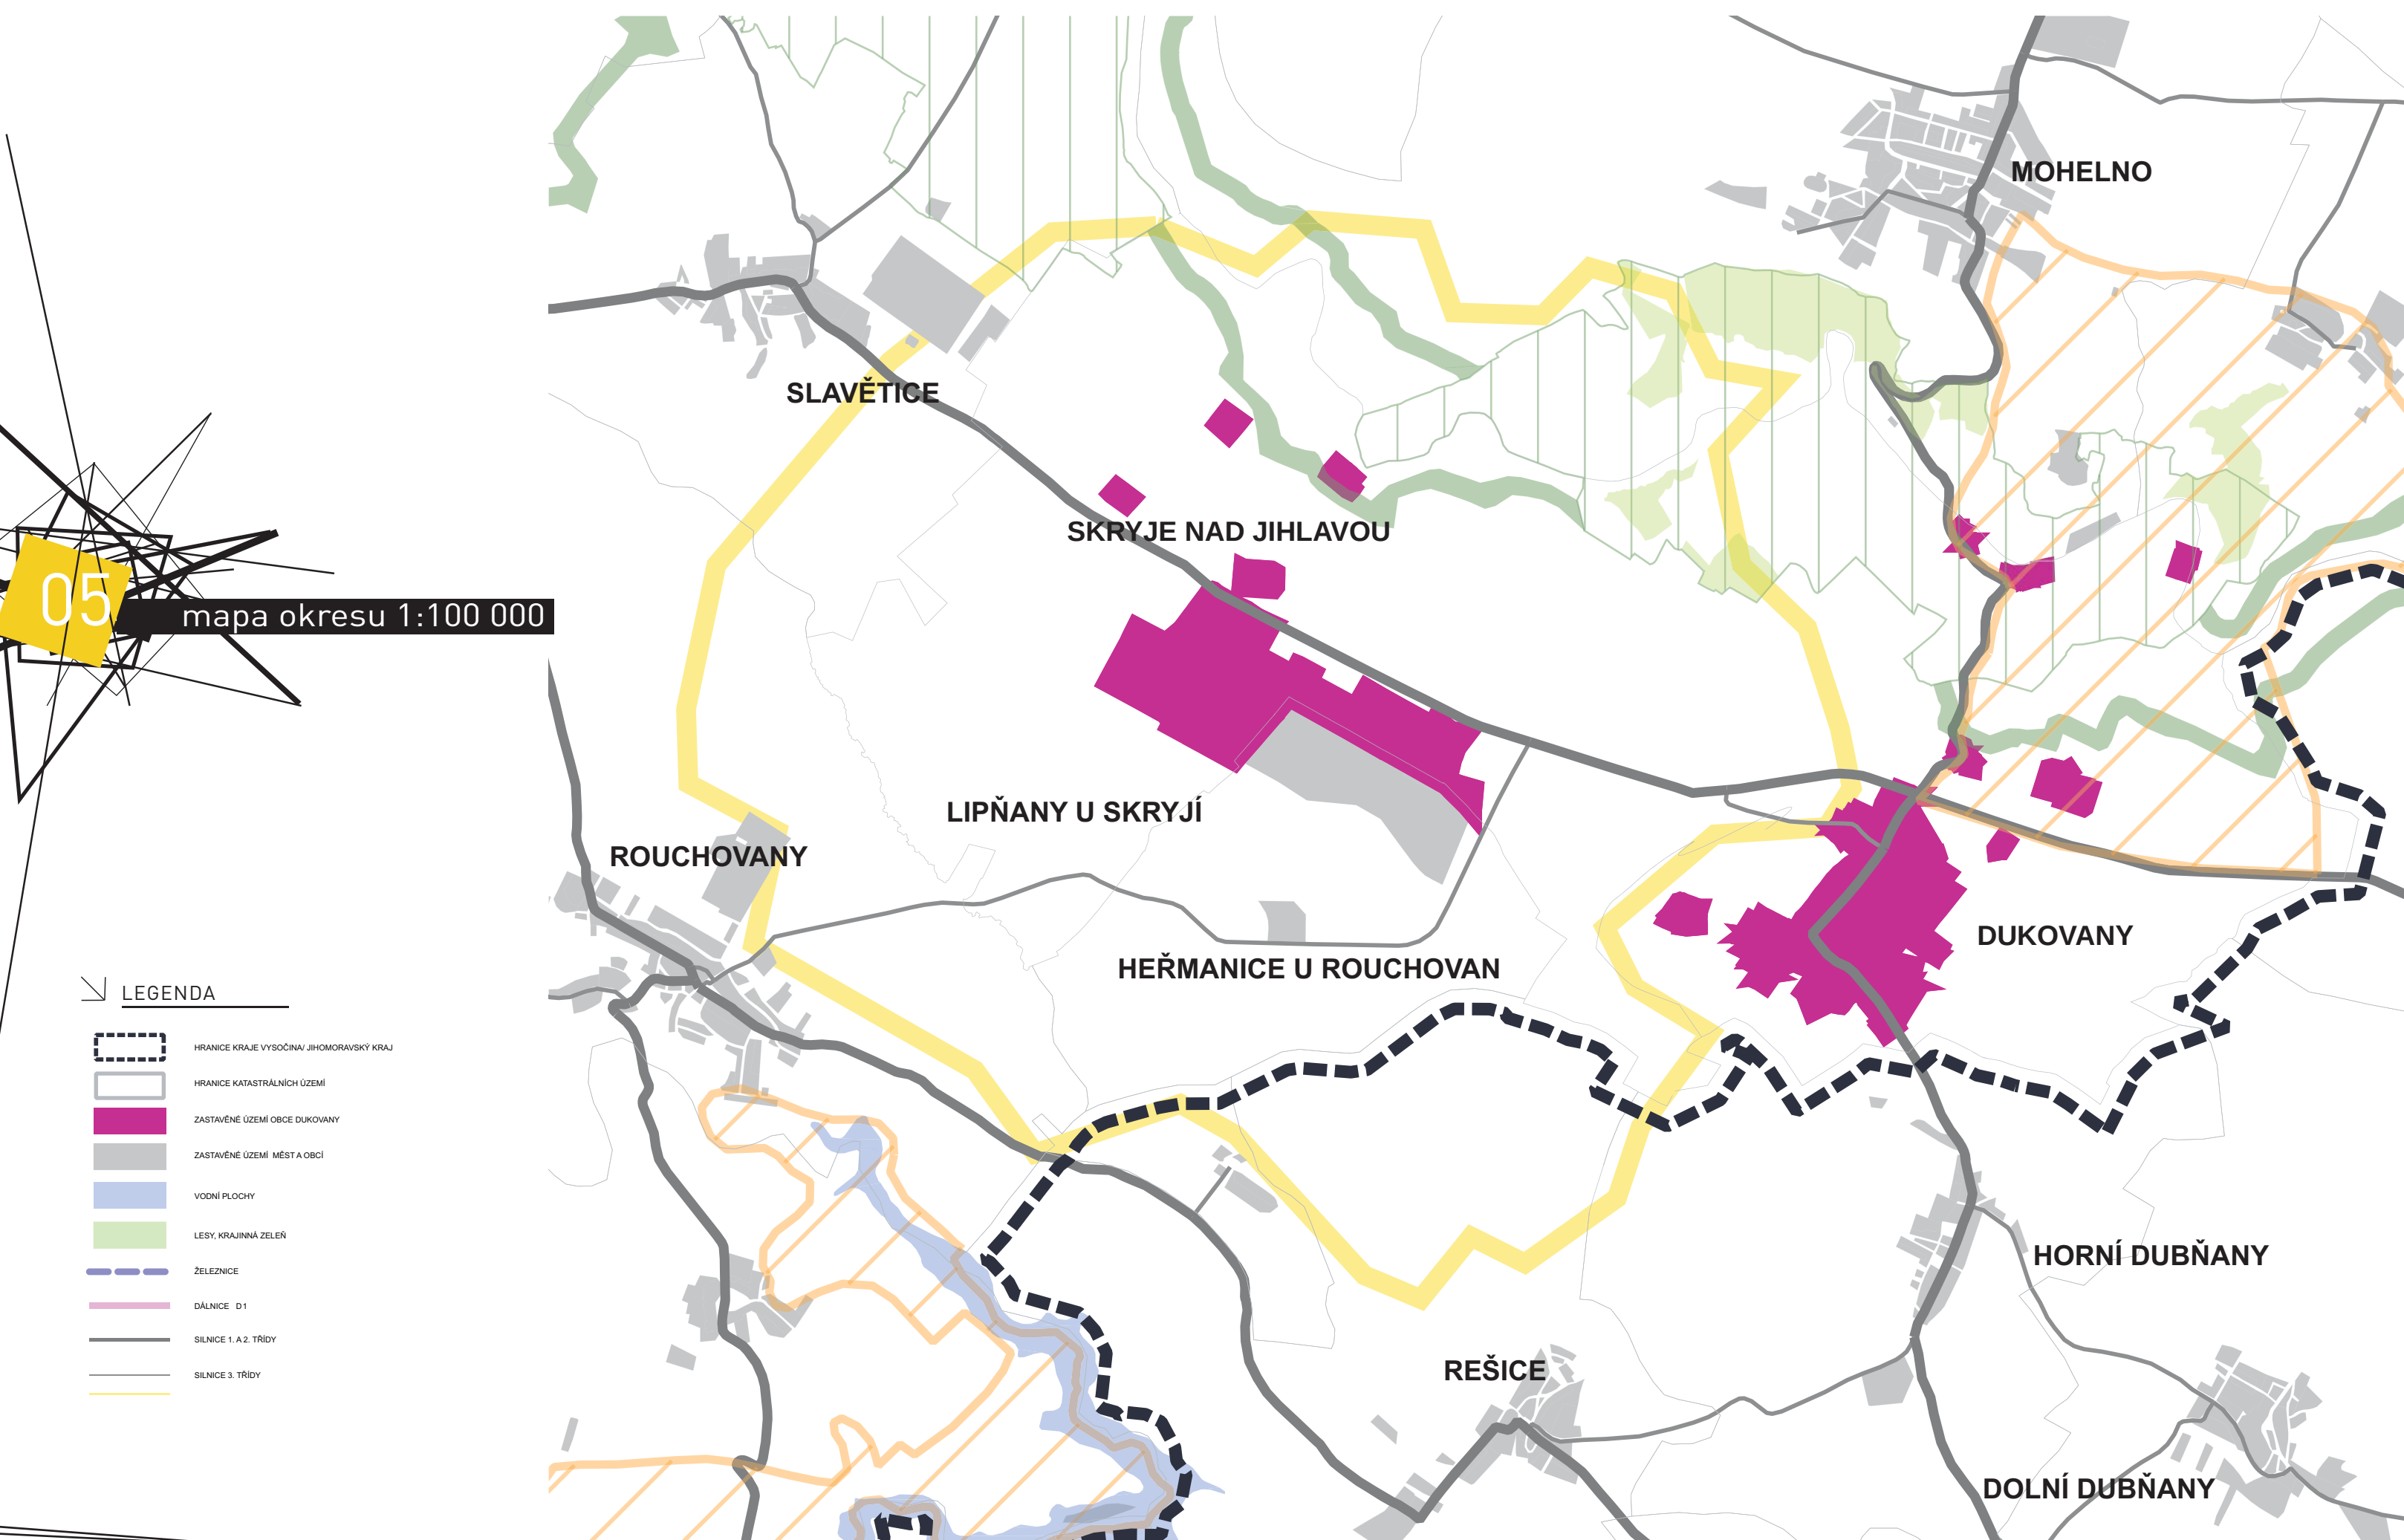


mapa okresu 1:100 000

05

LEGENDA

- HRANICE KRAJE VYSOČINA, JIHOVÝCHOVSKÝ KRAJ
- HRANICE KATASTRÁLNÍCH ÚZEMÍ
- ZASTAVĚNÉ ÚZEMÍ OBCE DUKOVANY
- ZASTAVĚNÉ ÚZEMÍ MĚSTA A OBCE
- VOZNI PLOCHY
- LESY, KRAJINNÁ ZELEN
- ŽELEZNICE
- DÁLNIČE D1
- SILNICE 1. A 2. TŘÍDY
- SILNICE 3. TŘÍDY

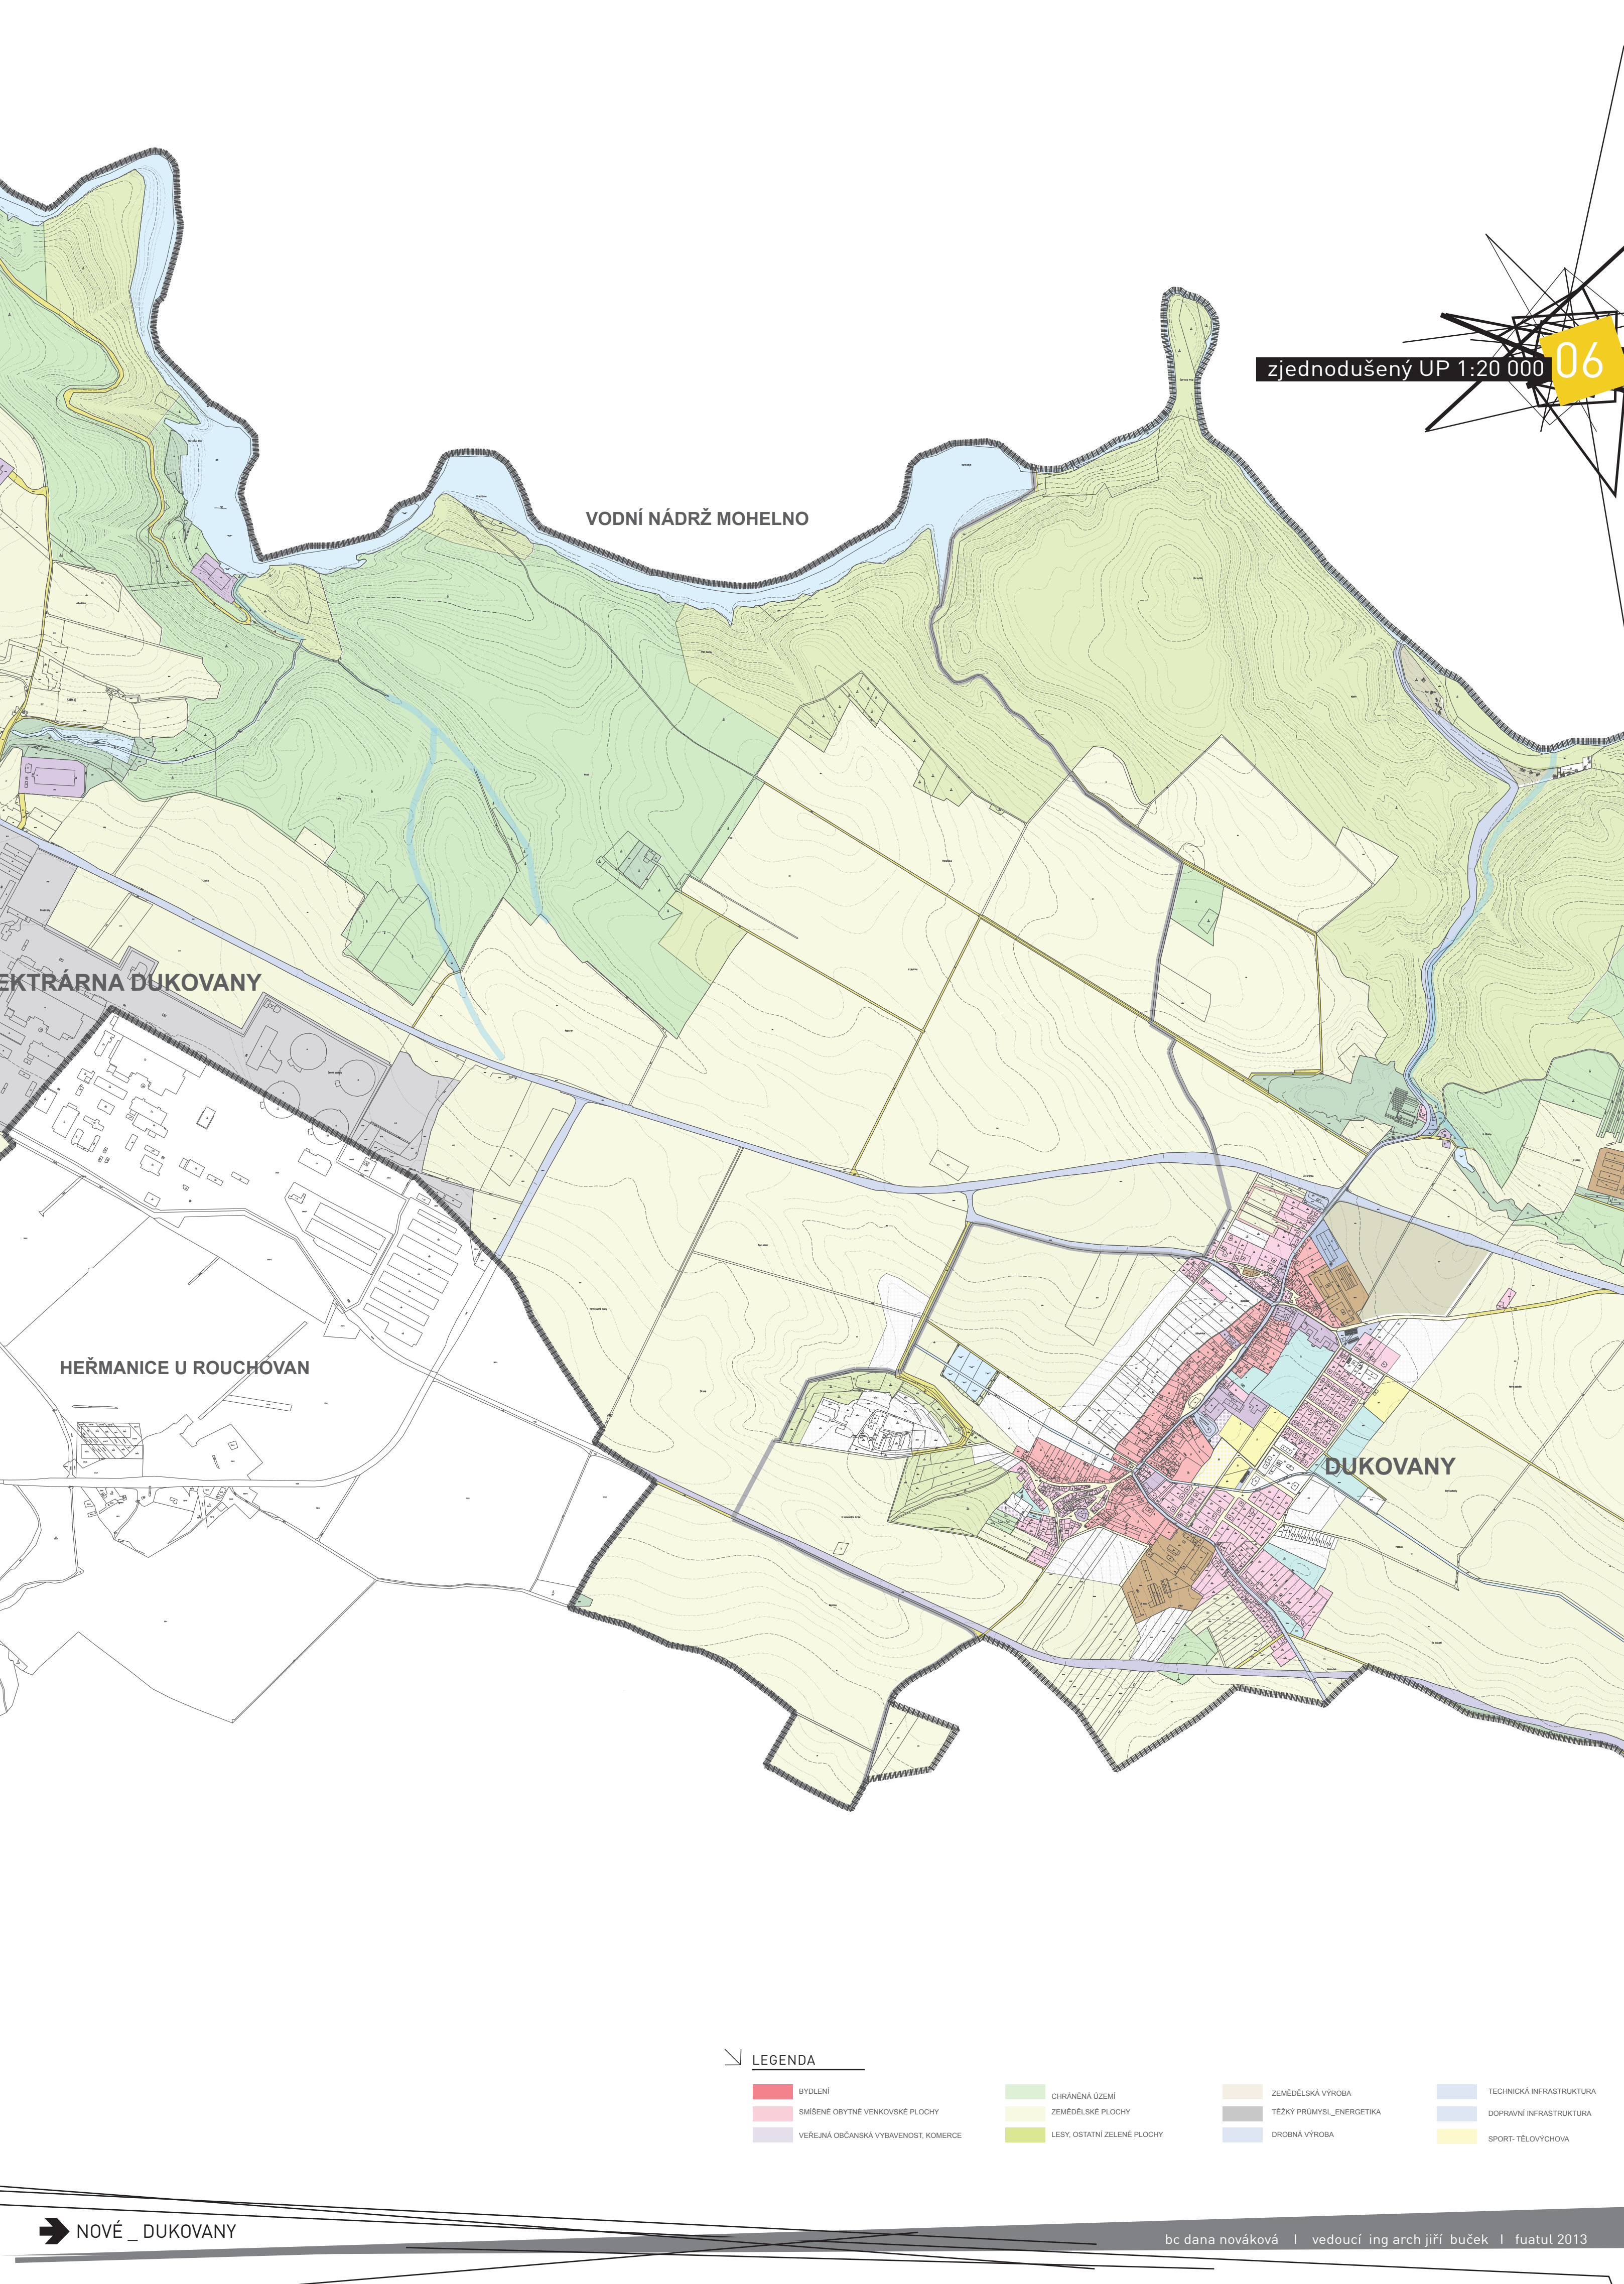

zjednodušený UP 1:20 000

06

VODNÍ NÁDRŽ MOHELNO

HEŘMANICE U ROUCHOVAN

HEŘMANICE U ROUCHOVAN

DUKOVANY

LEGENDA

- BYDLNÍ
- SMÍŠENÉ OBYTNÉ VENKOVSKÉ PLOCHY
- VEŘEJNÁ OBČANSKÁ VYBAVENOST, KOMERCE

- CHRÁNĚNÁ ÚZEMÍ
- ZEMĚDĚLSKÉ PLOCHY
- LESY, OSTATNÍ ZELENÉ PLOCHY

- ZEMĚDĚLSKÁ VÝROBA
- TĚŽKÝ PRŮMYSL, ENERGETIKA
- DROBNÁ VÝROBA

- TECHNICKÁ INFRASTRUKTURA
- DOPRAVNÍ INFRASTRUKTURA
- SPORT, TĚLOVÝCHOVA



Vesnice Dukovany je původu velmi starého. Jisté je, že nad kostelem a kolem něj se rozkládala vesnička. Není však určitě známo, jakého jména. Dle jedněch Děkovany, dle druhých Tokovany.[1] Již roku 1263 činí se zmínka o kostelíčku Tokovanském a r. 1298 připomíná se Alšík z Tokowan. [1]

Pravěk
První známky osídlení katastru Dukovan jsou již z pravěku v době mladšího paleolitu (před 40 000 - 10 tisíci lety), důkazem o životě dávných předků v tomto období jsou archeologické nálezy. Bylo objeveno 6 různých paleolitických nalezišť, které poskytovaly cenné nálezy. Na jižním úbočí kolem kóty 385 v trati Mejtnice a U kamenného kříže (lokalita I na ilustraci). Severozápadně od Dukovan v trati V jabloních (lokalita II na ilustraci) Další nálezy byly nalezeny za posledními domy směrem k jaderné elektrárně v lokalitě Přední poloudíly (lokalita III na ilustraci), jižně od obce v trati Velký kopec (lokalita IV na ilustraci), na neznámém místě směrem k obci Jamolice (lokalita V na ilustraci) a v prostorech bývalé cihelny (lokalita VI na ilustraci), kde byly nalezeny kosti pravěkých zvířat, mamutů a pazourkové nástroje.
Z doby neolitické bylo objeveno větší množství broušené a štípané kamenné industrie. Např. nálezy dvou puten z doby kultury s lineární keramikou v zámecké zahradě, polokulovitá nádoba v trati Pařezy. V této lokalitě byly nalezeny i keramické fragmenty kultury s vypíchanou keramikou ze středního neolitu a také bohaté nálezy kultury s moravskou malovanou keramikou z období nejmladšího neolitu. Zastoupena je také doba eneolitická. V trati Pařezy byly nalezeny fragmenty kultury zvoncovitých pohárů. Poblíž lihovaru se našly fragmenty mohylové kultury doby bronzové. Zde jsou také z období popelnicových polí doby bronzové nálezy velatické kultury - hrob. Z tohoto období byl také nalezen depot bronzových předmětů u vodní elektrárny Havránek. Z doby železné (halštatské) byly nalezeny žárové hroby (na cihelně, v trati Na Rabštýně, Na pohaniskách) Ze slovanského období, doby mladohradištní byla odkryta četná keramika na staveništi Dr. Kubíčka.

Středověk a novověk
Původ Dukovan sahá hluboko do středověku. Prvně jsou písemně zmiňovány v roce 1279 v listině olomouckého biskupa, který potvrzuje templářům právo nad kostelem sv. Václava v Dukovanech. Od roku 1295 se psal „z Dukovan“ zemanský rod, v listinách poprvé připomínaný Alšíkem z Dukovan. Již roku 1325 však Jan Lucemburský prodává osadu Jindřichovi z Lipé, což svědčí o tom, že rod vymřel. Když jsou Dukovany připomínány znovu, patří již k majetku hradu Rabštejn, stojícího na strmé skále nad řekou Jihlavou. Protože se v první polovině 15. století stal hrad sídlem loupeživých rytířů, byl z rozhodnutí zemských stavů v roce 1446 rozbořen. Poté se rabštejnské zboží stalo součástí královského majetku. Později byla obec připojena k moravskokrumlovskému zboží pánů z Lipé. Koncem 16. století se Dukovany staly samostatným statkem, jehož majitelé se poměrně často střídali.[1]
V roce 1790 hraběnka z Canalů vystavěla nový zámek.[1]
Roku 1866 pruské vojsko na svém zpátečním pochodu zanechalo cholera.[1] V roce 1894 vypukl v osadě požár poblíž kostela, který jen stěží byl zachráněn

ARCHITEKTURA A URBANISMUS

Jedná se o ves typu návesní silnicovky v rozsáhlé mělké proláklině nad pravým břehem středního toku Jihlavy. Starší, přízemní převážně podélně řazená zástavba byla zvláště od 70 let 20. stol. upravována, přestavována a nahrazována rodinnými domy, jejichž výstavba se od roku 1974 spolu s vícepodlažními bytovými domy soustředila na svahu pod zámkem. Právě v té době se buduje Jaderná elektrárna Dukovany (1974-1987). Díky tomu dochází ke stavbě severního obchvatu Dukovan, staví se ubytovací areál pro 1500 dělníků zaměstnaných na stavbě.
Na svahu pod kostelem jižně od návsi je skupina starších stavení na hromadném půdorysu.
Z urbanistického hlediska byla obec Dukovany v historii determinována panským sídlem - zámekem s barokní osou vedoucí od zámku až na zemědělský dvůr. Areál obsahoval anglický park, bazén, sad, skleník, rybník, zemědělský dvůr a lihovar. Mimo obec Dukovany fungovala vodní elektrárna, cihelna a pila.

POPIS STRUKTURY

Jedná se o ves typu návesní silnicovky v rozsáhlé mělké proláklině nad pravým břehem středního toku Jihlavy.
Struktura obce je tvořena dvěma obytnými zónami, původní historickou zástavbou s návsi a novým sídlištěm, jehož výstavba se od roku 1974 spolu s vícepodlažními bytovými domy soustředila na svahu pod zámkem, v době budování Jaderné elektrárny. Jde o pravidelnou strukturu rodinných domů, která byla nedávno rozšířena.
Mezi starou a novou zástavbou se nachází ve středu obce území, které není jasně definováno. Lokalita reseného území se nachází přímo ve středu vesnice Dukovany. Je zde původní zámek (1790) s anglickým parkem, fotbalové hřiště, původní koupaliště s tenisovým kurtem, školka, víceúčelové hřiště - umělá tráva. V územním plánu se počítá s vytvořením sportovní zóny, avšak umístění stávajícího hřiště, bylo dost nevhodně vyřešeno, neboť přerušilo původní barokní osu, která propojovala obec.



01/ ROSTLÁ STRUKTURA



02/ SILNICOVKA




03/ ZÁMECKÝ AREÁL



04/ OSTATNÍ



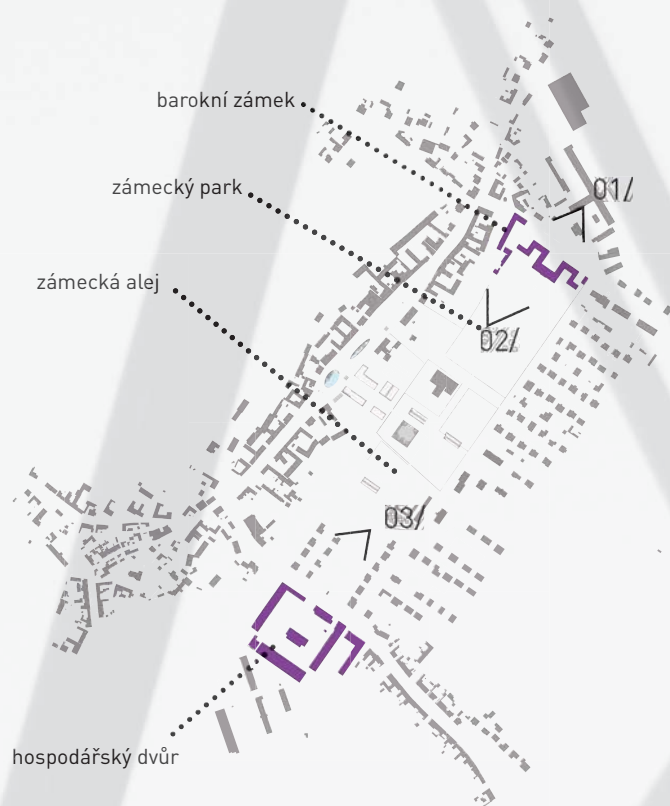


ZÁMEK DUKOVANY

Pozdně barokní zámek je obdélníková patrová budova s bočními přízemními křídly. V ose hlavního průčelí je vstupní sloupový portikus, v zahradním průčelí je rizalit se salou terrenou završený trojúhelníkovým štítem. Součástí zámeckého areálu je rozsáhlý anglický park se 47 druhů dřevin.

Dnešní pozdně barokní zámek s prvky klasicismu nechala v roce 1790 postavit hraběnka z Canalu. Zámek vznikl přístavbou a rozsáhlou přestavbou zřejmě užitkového objektu neznámého stáří. Zámecký sál a salu terrenu vyzdobili malbami J. Winterhalder ml. a V. Waitzman.

historie zámku dukovany

10

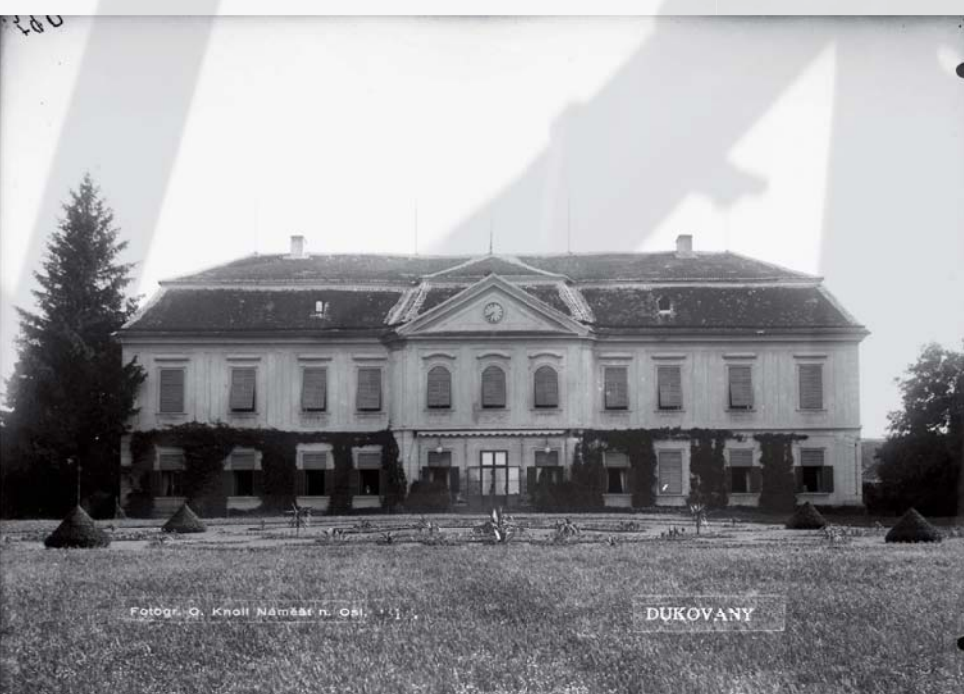

01/ ZÁMEK 1725



02/ ZÁMEK 1728



03/ ZÁMECKÁ ALEJ 1726



obecní úřad



fara



náves



sokol



celkový pohled od kostela



splav vodní elektrárny k zámku



chalupa



hlavní ulice



celkový pohled od kostela



u zámku



ulice

SKRYJE



LIPŇANY




HEŘMANICE



výstavba jaderné elektrárny

11

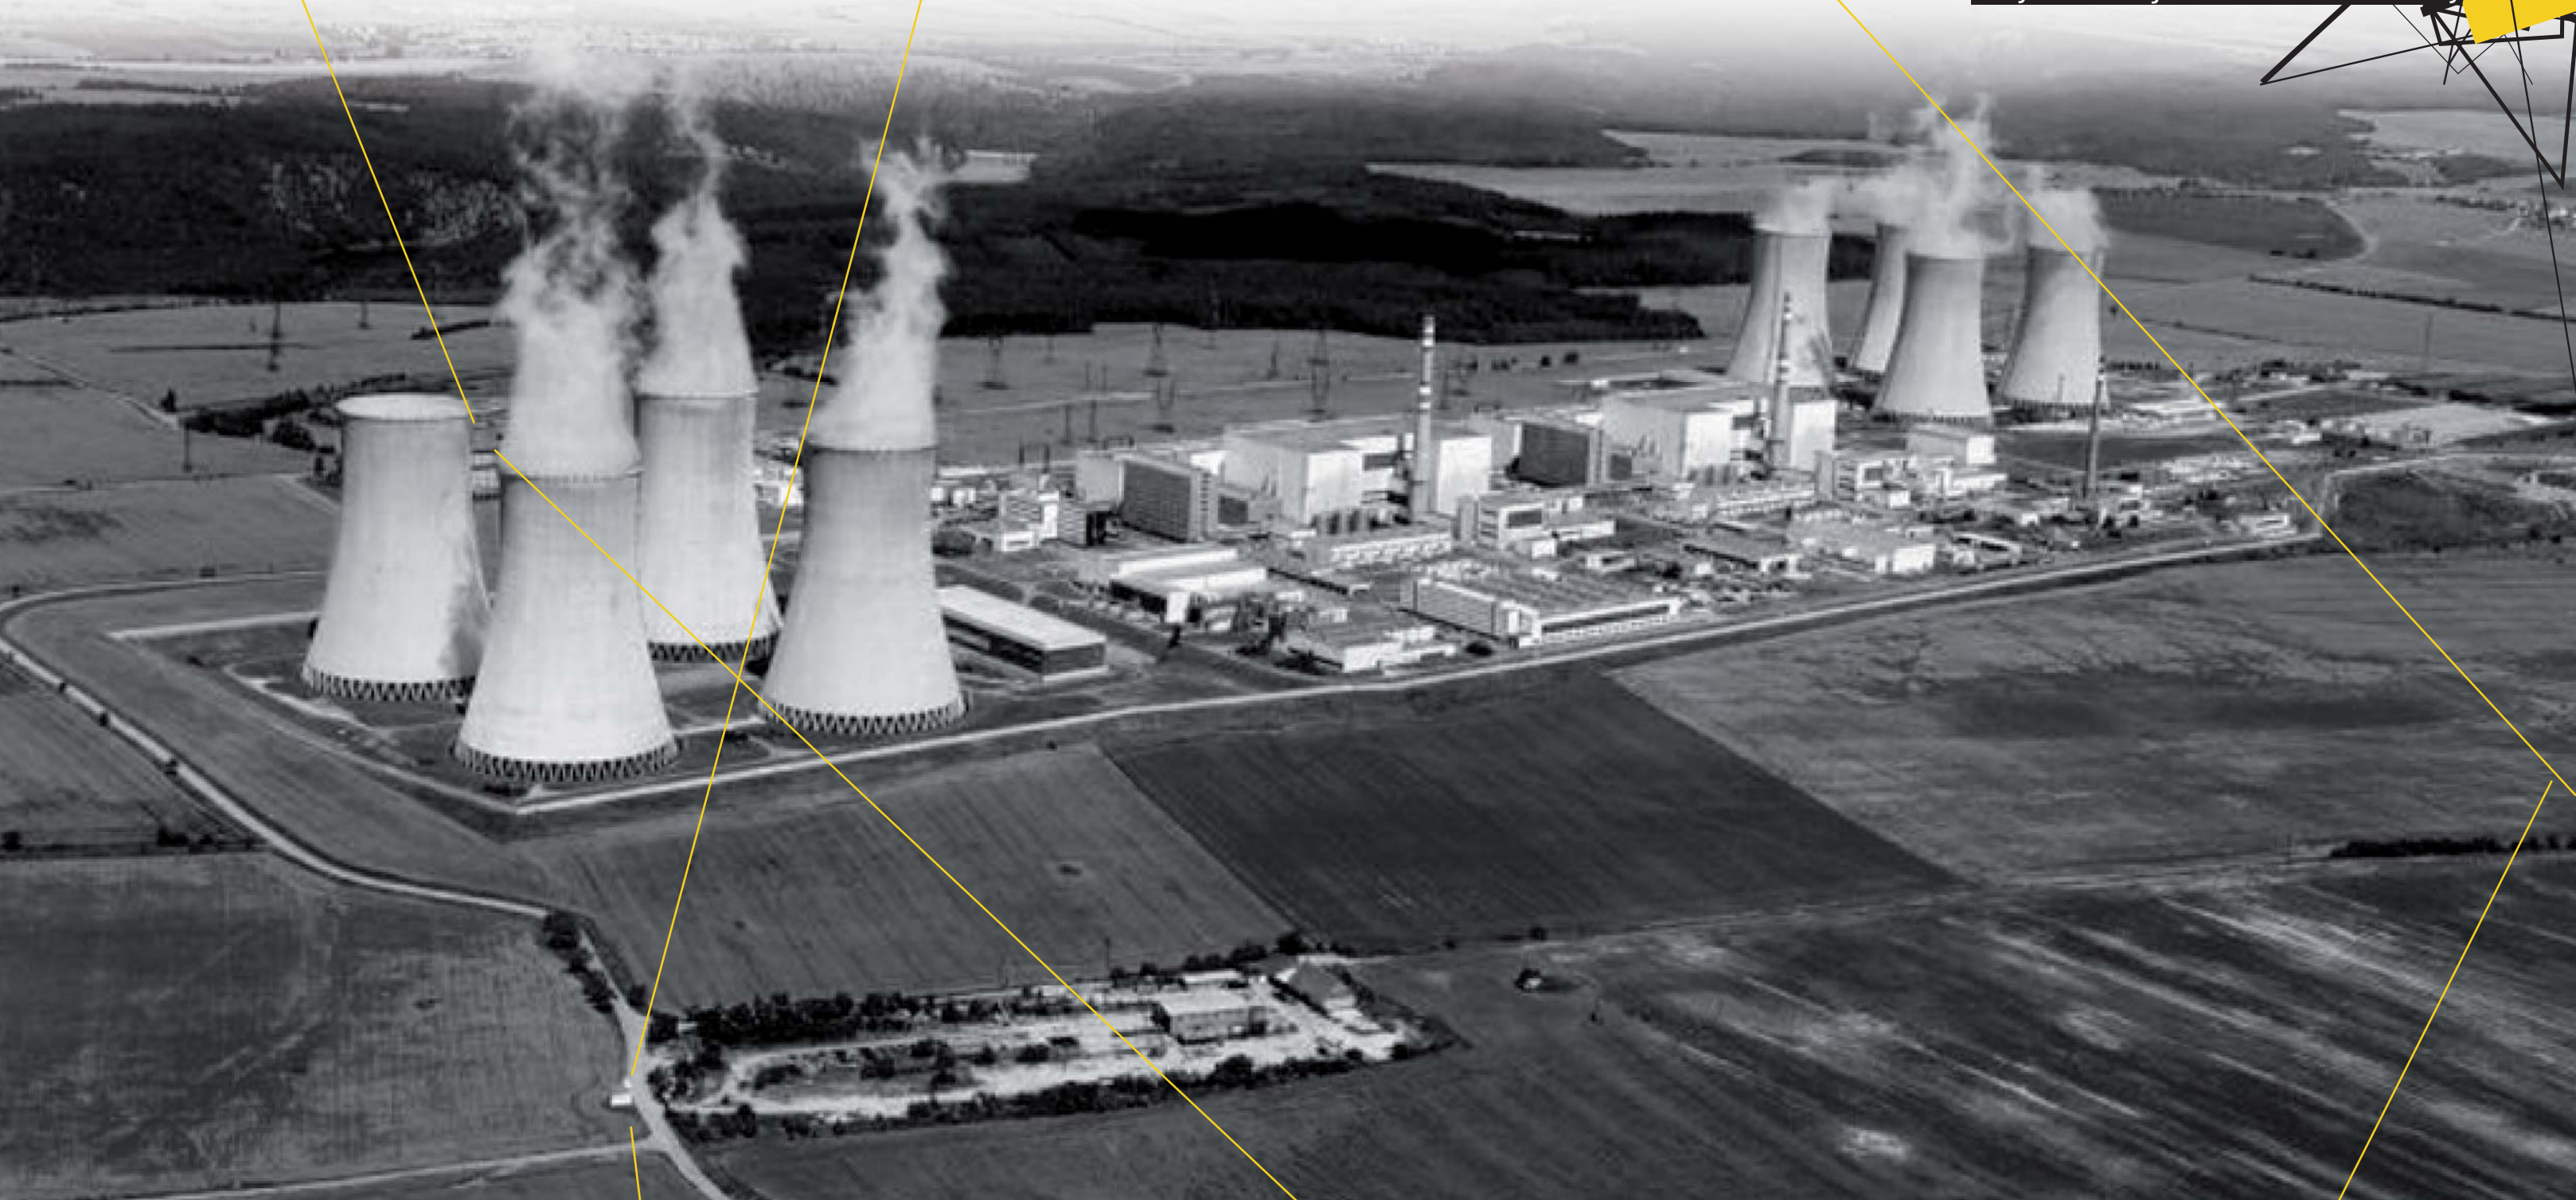

SKRYJE

katastrální území bylo připojeno k Dukovanům jako základní sídelní jednotka. Zaniklou obec připomíná v jejím místě jen kaplička. Poprvé se Skryje připomínají roku 1502, zanikly v roce 1980. Ve středu obce bývaly usedlosti celolánků, seskupené okolo rybníčka. Pololánici a čivláníci obklopovali cestu vedoucí k velkostatku a lihovaru. Podél potůčku k řesu bydleli domkáři a chalupníci. Na návsi stávala kaplička zbudovaná v roce 1876. Na sever od obce při Jihlavě stával skryjský mlýn. Skryje měly svou školu i tělocvičnu, svou nemocnici i chudobinec. V okolí se mezi valounky křemene nacházely též vltaviny

Na Brdtkoch Skree

DUKOVANY

Dukovany jsou obcí, která se nachází v jihozápadní části Moravy, v kraji Vysočina, na hranici s krajem Jihomoravským. Nadmořská výška obce je 352 m n. m. Má přes 800 obyvatel. Obec patří do správního obvodu obce s rozšířenou působností Třebíč a její součástí jsou tři katastrální území – Dukovany, Lipňany u Skryjí a Skryje nad Jihlavou a také tři základní sídelní jednotky – Dukovany, Lipňany a Skryje. Obec Lipňany a Skryje byly zbourány v souvislosti s výstavbou Jaderné elektrárny Dukovany a mnoho z tamějších obyvatel našlo svůj nový domov právě v Dukovanech.

11

zaniklé obce

Lippian

LIPŇANY

katastrální území bylo připojeno k Dukovanům jako základní sídelní jednotka. Zaniklou obec připomíná v jejím místě jen kaplička. Poprvé se Lipňany připomínají roku 1385, zanikly v roce 1980. Lipňany náležely k silnicovým typům vsí. Zlikvidovaná zástavba měla své kořeny v roce 1825, kdy bylo kolem silnice nově vyměřeno třináct usedlostí. Předchozí osídlení zaniklo koncem 15. století. Grunty a chalupy byly smíchány. Na návsi si Lipňané vybudovali kapli, která nyní vzpomínkou na zaniklou obec.

HEŘMANICE

katastrální území bylo připojeno k Rouchovanům jako základní sídelní jednotka. Zaniklou obec připomíná v jejím místě jen kaplička, stejně tak jako u předešlých obcí. Heřmanice náležely k návsním typům vsí. Starší zástavba – původně sedm celolánkových usedlostí – směřovala do návsi štítem, mladší k ní byly obráceny boční stranou. Domy podél cesty původně spojující návěs se silnicí byly zbudovány až ve 20. století. V době mezi dvěma světovými válkami se Heřmanice rozšířily až k okresní silnici a podél ní. Do roku 1894 byly Heřmanice spojeny s Rouchovany. Od té doby byly až do roku 1979 samostatnou obcí.

NOVÉ DUKOVANY

bc dana nováková | vedoucí ing arch jirí buček | fuatul 2013

JADERNÁ ELEKTRÁRNA DUKOVANY

Historie elektrárny začíná v roce 1970, kdy Sovětský svaz a Československo podepsaly dohodu o stavbě dvou jaderných elektráren (druhou z nich se stala Jaderná elektrárna Jaslovské Bohunice). Elektrárna se začala stavět v roce 1978, první blok byl uveden do provozu v roce 1985, poslední, čtvrtý v roce 1987.[4] Výstavbě elektrárny předcházelo zrušení tří vesnic, v jejichž katastrálních územích byla stavba projektována. Šlo o obec Skryje s jejich místní částí Lipňany a dále o obec Heřmanice. Skryjské území bylo připojeno k území obce Dukovany, heřmanické k území obce Rouchovany.

Historie Jaderné elektrárny Dukovany (EDU) sahá až do počátku 70. let, kdy tehdejší Československo a Sovětský svaz v roce 1970 podepsaly mezinárodní dohodu o výstavbě dvou jaderných elektráren s výkonem 1760 MW.

První reaktorový blok byl uveden do provozu v květnu 1985, poslední čtvrtý blok v červenci 1987. Maximálního projektového výkonu 1760 MW dosáhla elektrárna v červenci 1987. Spuštění dvou jaderných bloků – druhého a třetího – v jediném roce 1986 a na jedné lokalitě bylo ve své době zcela unikátní a doposud se ve světě neopakovalo. Více než 80 % použitých zařízení je vyrobeno v ČR.

Od roku 1985 do jara roku 2012 bylo na všech čtyřech blocích elektrárny vyrobeno téměř 350 miliard kWh elektrické energie, což je nejvíce ze všech elektráren v České republice. Elektrárna Dukovany pokrývá přibližně 20 % spotřeby elektřiny v ČR. Ročně vyrobí více než 14 mld. kWh, což by stačilo k pokrytí spotřeby všech domácností v ČR.

výstavba jaderné elektrárny

12



V blízkosti Dukovan se nalézá několik atraktivních přírodních lokalit, které jsou vhodné pro turistiku i pro rekreační pobyty.[14] Jižně od obce je to rozlehlý přírodní park Rokytná, který zaujímá údolí řeky Rokytné od obce Přistpo až po obec Tulešice.

Severně od obce se rozkládá přírodní park Střední Pojhlaví, který zaujímá poslední nezatopený úsek středního kaňonovitého toku řeky Jihlavy mezi Mohelnem a Ivančicemi. V blízkosti se rovněž nachází v meandru řeky Jihlavy národní přírodní rezervace Mohelenská hadcová step s výjimečným množstvím rostlinných a živočišných druhů a s výskytem rostlin trpasličího vzrůstu, tzv. nanismů (zakrslé a deformované rostliny) hadcový podklad akumuluje teplo a působí toxicky na rostlinstvo díky obsaženému hořčíku).

V okolí se nachází také zajímavé monumentální energetické stavby. Jedná se především o Jadernou elektrárnu Dukovany (instalovaný výkon 4x 440 MW), přečerpávací vodní nádrž Dalešice (instalovaný špičkový výkon celkem 450 MW, spád 90 metrů, 127 mil. m3 vody), vodní nádrž Mohelno (instalovaný výkon 1,2 MW, 17 mil. m3 vody) a rozvodnou síť Slavětice. V jaderné elektrárně je možno navštívit informační centrum. Zajímavé technické informace nabízí také informační centrum vodního díla Dalešice.

Z historických staveb mimo obec Dukovany se v katastru obce nachází středověké hrady Rabštejn a mimo katastr obce hrad Templštejn ke kterým v dávných dobách obec patřila.



01



02



03



04



01



02

03

04

05

06

KULTURA V OBCI

V obci se nachází kino, které je v letních měsících v provozu. Každoročně se koná tradiční krojovaná pouť se zábavou, výstava drobného hospodářského zvířectva, plesy, Novoroční ohňostroj, různá divadelní představení pro děti a dospělé, vánoční výstavy, zabijačkové hody, masopust, dětský karneval, dětský prázdninový den. Na zámku je stálá expozice: Pohádková země od Vítězslavy Klímentové.

SPORT V OBCI

Občanům obce i návštěvníkům slouží bazén a tenisový kurt ve spodní části zámeckého parku. Jezdecký klub poskytuje vyjíždky na koních každoročně se pořádá Cena Vysočiny, jezdecké dny a Hubertova jízda. V obci se nacházejí 2 fotbalová hřiště a víceúčelové hřiště s umělým povrchem. Fotbalový klub pořádá celoročně turnaje. [Objekt sokolovny využívá TJ Sokol. ZO Technický sportů pořádá sjezd řeky Jihlavy

fotografie - kulturní akce

15





BUDOVA JEDNOTY stavba, která výhledově zastarší, je nevhodná a funkčně nevyužitá. Do budoucna se počítá s vytvořením nové struktury domů, které budou plnit funkci obchodu a restaurace a zastoupí i funkce další občanské vybavenosti.

FOTBALOVÉ HŘIŠTĚ kříží a jejím středem prochází původní barokní osa, která původně celou obec propojovala _hřiště bude přesunuto na místo „starého hřiště“ na kraj vesnice

TŘIBUNA novostavba, která lze demontovat _tato stavba bude přesunuta k „novému fotbalovému hřišti

VÍCEÚČELOVÉ SPORTOVNÍ HŘIŠTĚ zachováno

16 důležité objekty řešeného území

BUDOVA MATEŘSKÉ ŠKOLY po rekonstrukci _v urbanistické struktuře bude podpořeno oživení stávající hmoty, tak aby bylo zajištěno souznění s okolím_ její umístění se jeví jako ideální

_BAZÉN_TENISOVÝ KURT_ v nejbližší době se očekává revitalizace této části území. Tenisový kurt bude přemístěn do „zóny sportu a vznikne koupaliště o větší kapacitě nejen pro místní obyvatele, ale také pro okolní obce.

_OBECNÍ ÚŘAD_POŠTA_ nachází se v nevyhovujících prostorech nacházející se mimo střed obce

KNIHOVNA nachází se v budově školky, kde je provizorně umístěna



STÁVAJÍCÍ PĚŠÍ CESTY

STÁVAJÍCÍ SILNICE

OBNOVENÍ ZÁMECKÉHO PARKU

OBNOVENÍ RYBNÍKA + KULTIVACE ZELENĚ NA NÁVSI

OBNOVENÍ BAROKNÍ OSY A ZÁMECKÉ ALEJE

„Pro lidovou kulturu je příznačné neustálé obměňování, ale také tendence k stabilizaci, k vytvoření normy. Tvůrčí proces vychází z obecné představy zafixované v kolektivní paměti lidu. Jednotlivce vybírá z lidové tradice prvky, které nejrůznějším způsobem obměňuje, přeskupuje, doplňuje a obohacuje. tento princip je příznačný pro celou oblast lidového umění. Řazením detailů daných tradicí vznikají nové celky.“

_ VÁCLAV FLOREC, Prostá krása, Nakladatelství Vyšehrad Praha, 1984



KONCEPT ŘEŠENÉHO ÚZEMÍ

historická část x část nového sídliště. Rozdělení a vytvoření hmot návsi dle tváře jednotlivých částí obce, ke které se obrací. Hlavní prvek- barokní osa- horizontální dimenze, na kterou naváže kolmá osa směr k náměstí. Nová „vertikální dimenze vesnice.

ČINNOSTI V PROSTORU KDE? CO?

zastavit se, kráčet, chodit, sedět, osvěžit se, pozorovat, na procházce, hrát si, povídat si, jíst/pít, relaxovat ve stínu, nakupovat, lelkovat, ležet, povalovat se, pracovat, vymýšlet, představovat si, lelkovat, sportovat, plavat, běhat, poslouchat, rozptylovat se.....


koncept návrhu

19



PROPOJENÍ STARÉ A NOVÉ URBÁNNÍ ČÁSTI

+

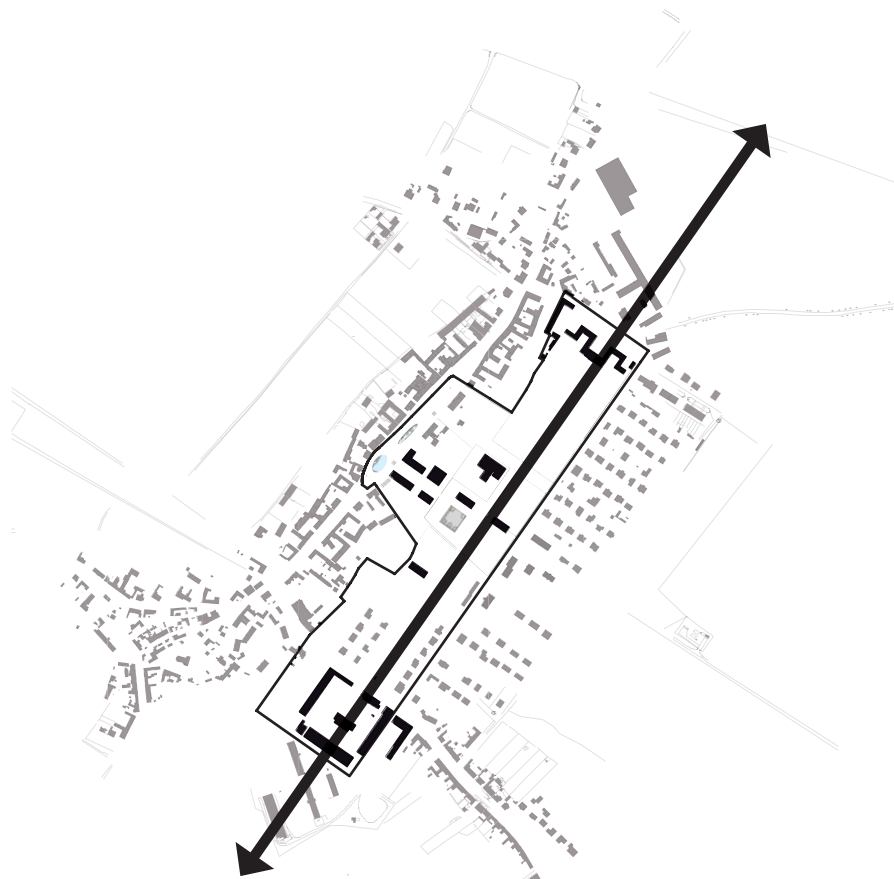

OBNOVENÍ BAROKNÍ ZÁMECKÉ OSY A ALEJE

=



UCELENÁ KOMUNIKUJÍCÍ STRUKTURA OBCE


NÁVES - REHABILITACE ZELENĚ



NOVÉ CENTRUM OBCE



OBNOVA KOMUNIKUJÍCÍ BAROKNÍ OSY

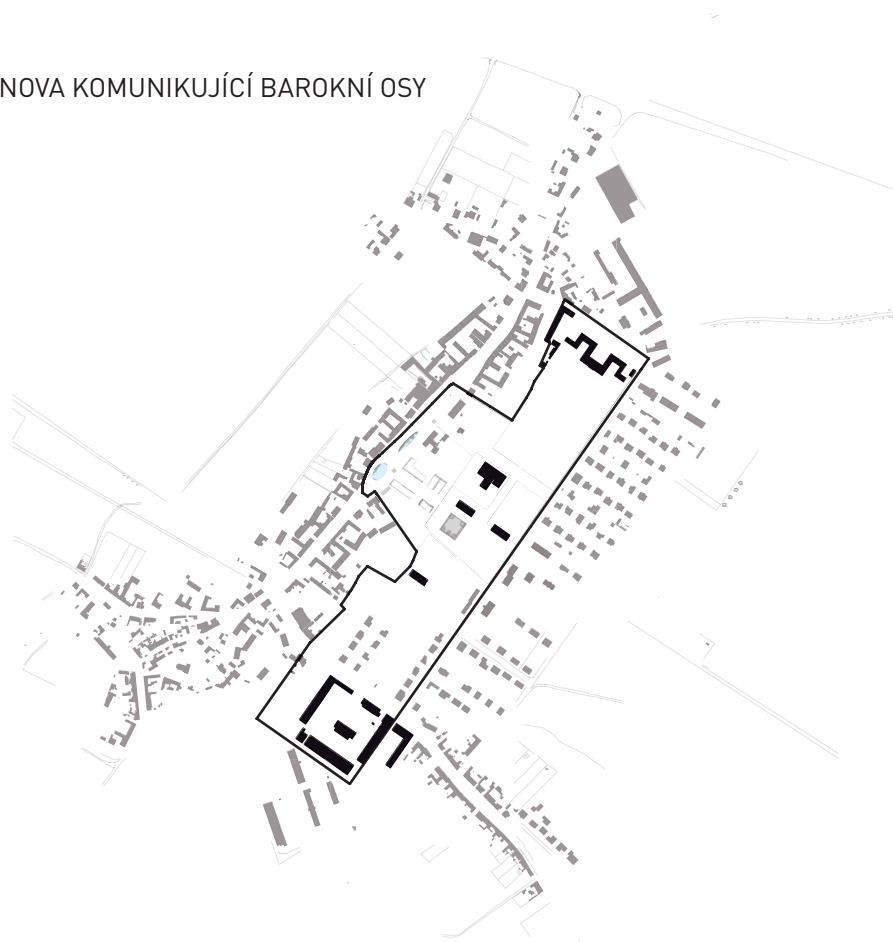

19

dílčí části návrhu

KLÍČOVÉ POJMY

jednoduché formy venkovského stavení_zeleň= sady, políčka, skleníky, návrat k původní zeleni_listanaté stromy, přirozenost prostředí_ přírodní materiály_ otevřenost= komunikace s okolím, holé konstrukce vymezující symbolicky prostor (průchody, posezení,...trhy_kulturní akce_stany_vertikální dimenze(osa k návsi), horizontální dimenze barokní osa, nádvoří_opakující se struktury sedlových střech = vytvoření uzavřeného dvoru_ původní zámček- vytvoření novodobé formy, připomínající historické souvislosti_otevřené prostory_plynulé přechody

STAVEBNÍ PROGRAM:

obecní úřad, pošta, knihovna, služby (obchod, kadeřnictví, řezník, kavárna, restaurace??hospoda....) autobusové nádraží, parkoviště, veřejný prostor pro setkávání, klubovny pro sdružení (technické sporty, keramika, hudební kroužky), letní otevřený prostor pro pořádní kulturních a jiných akcí, sady, zahrady, vodní plochy, sportoviště- propojení kulturních ploch a veřejné zeleně ve středu obce.



NOVÉ _DUKOVANY