


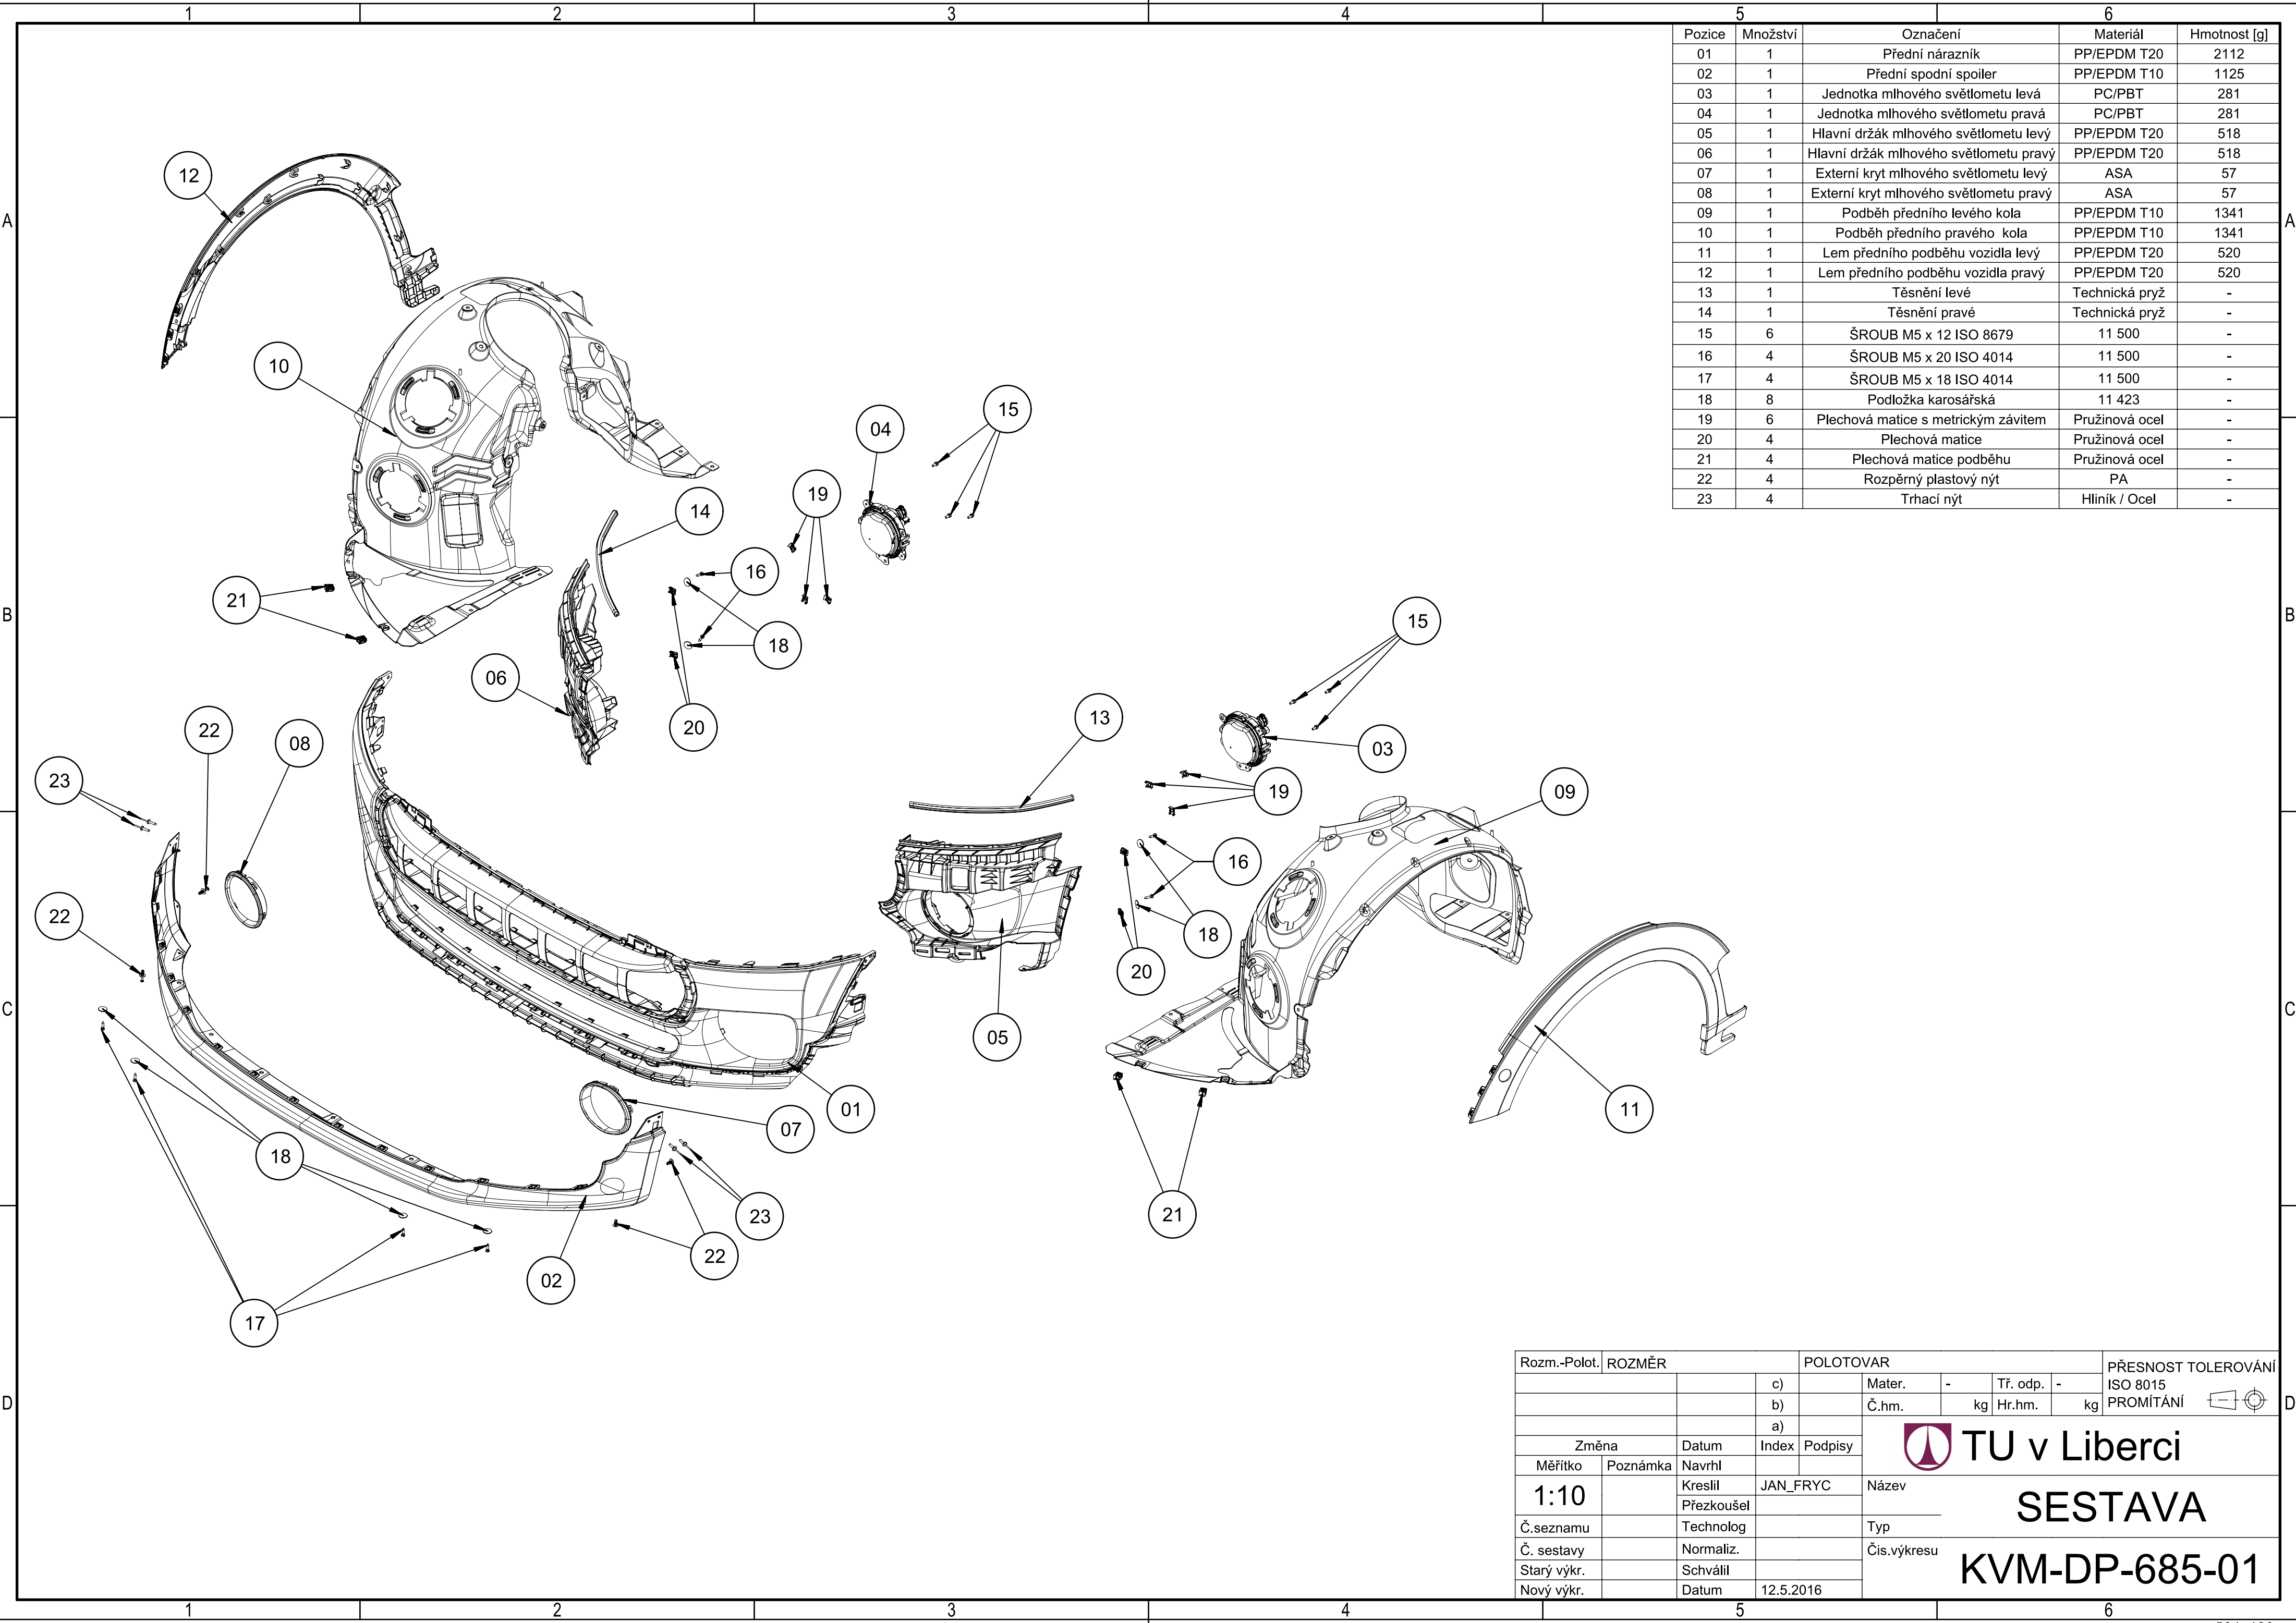

5		6	
Pozice	Množství	Označení	Hmotnost [g]
01	1	Přední nárazník	PP/EPDM T20 2112
02	1	Přední spodní spoiler	PP/EPDM T10 1125
03	1	Jednotka mlhového světlometu levá	PC/PBT 281
04	1	Jednotka mlhového světlometu pravá	PC/PBT 281
05	1	Hlavní držák mlhového světlometu levý	PP/EPDM T20 518
06	1	Hlavní držák mlhového světlometu pravý	PP/EPDM T20 518
07	1	Externí kryt mlhového světlometu levý	ASA 57
08	1	Externí kryt mlhového světlometu pravý	ASA 57
09	1	Podběh předního levého kola	PP/EPDM T10 1341
10	1	Podběh předního pravého kola	PP/EPDM T10 1341
11	1	Lem předního podběhu vozidla levý	PP/EPDM T20 520
12	1	Lem předního podběhu vozidla pravý	PP/EPDM T20 520
13	1	Těsnění levé	Technická pryž -
14	1	Těsnění pravé	Technická pryž -
15	6	ŠROUB M5 x 12 ISO 8679	11 500 -
16	4	ŠROUB M5 x 20 ISO 4014	11 500 -
17	4	ŠROUB M5 x 18 ISO 4014	11 500 -
18	8	Podložka karosářská	11 423 -
19	6	Plechová matice s metrickým závitem	Pružinová ocel -
20	4	Plechová matice	Pružinová ocel -
21	4	Plechová matice podběhu	Pružinová ocel -
22	4	Rozpěrný plastový nýt	PA -
23	4	Trhací nýt	Hliník / Ocel -

ROZMĚR		POLOTOVAR		PŘESNOST TOLEROVÁNÍ	
		c)		Mater.	-
		b)		Č.hm.	kg
		a)		Tř. odp.	-
Změna		Datum	Index	Podpisy	
Měřítka	Poznámka	Navrhl	JAN_FRYC	Název	
1:10		Kreslil			
		Přezkoušel			
Č.seznamu		Technolog		Typ	
Č. sestavy		Normaliz.		Čís.výkresu	
Starý výkr.		Schválil			
Nový výkr.		Datum	12.5.2016		

TU v Liberci

SESTAVA

KVM-DP-685-01