



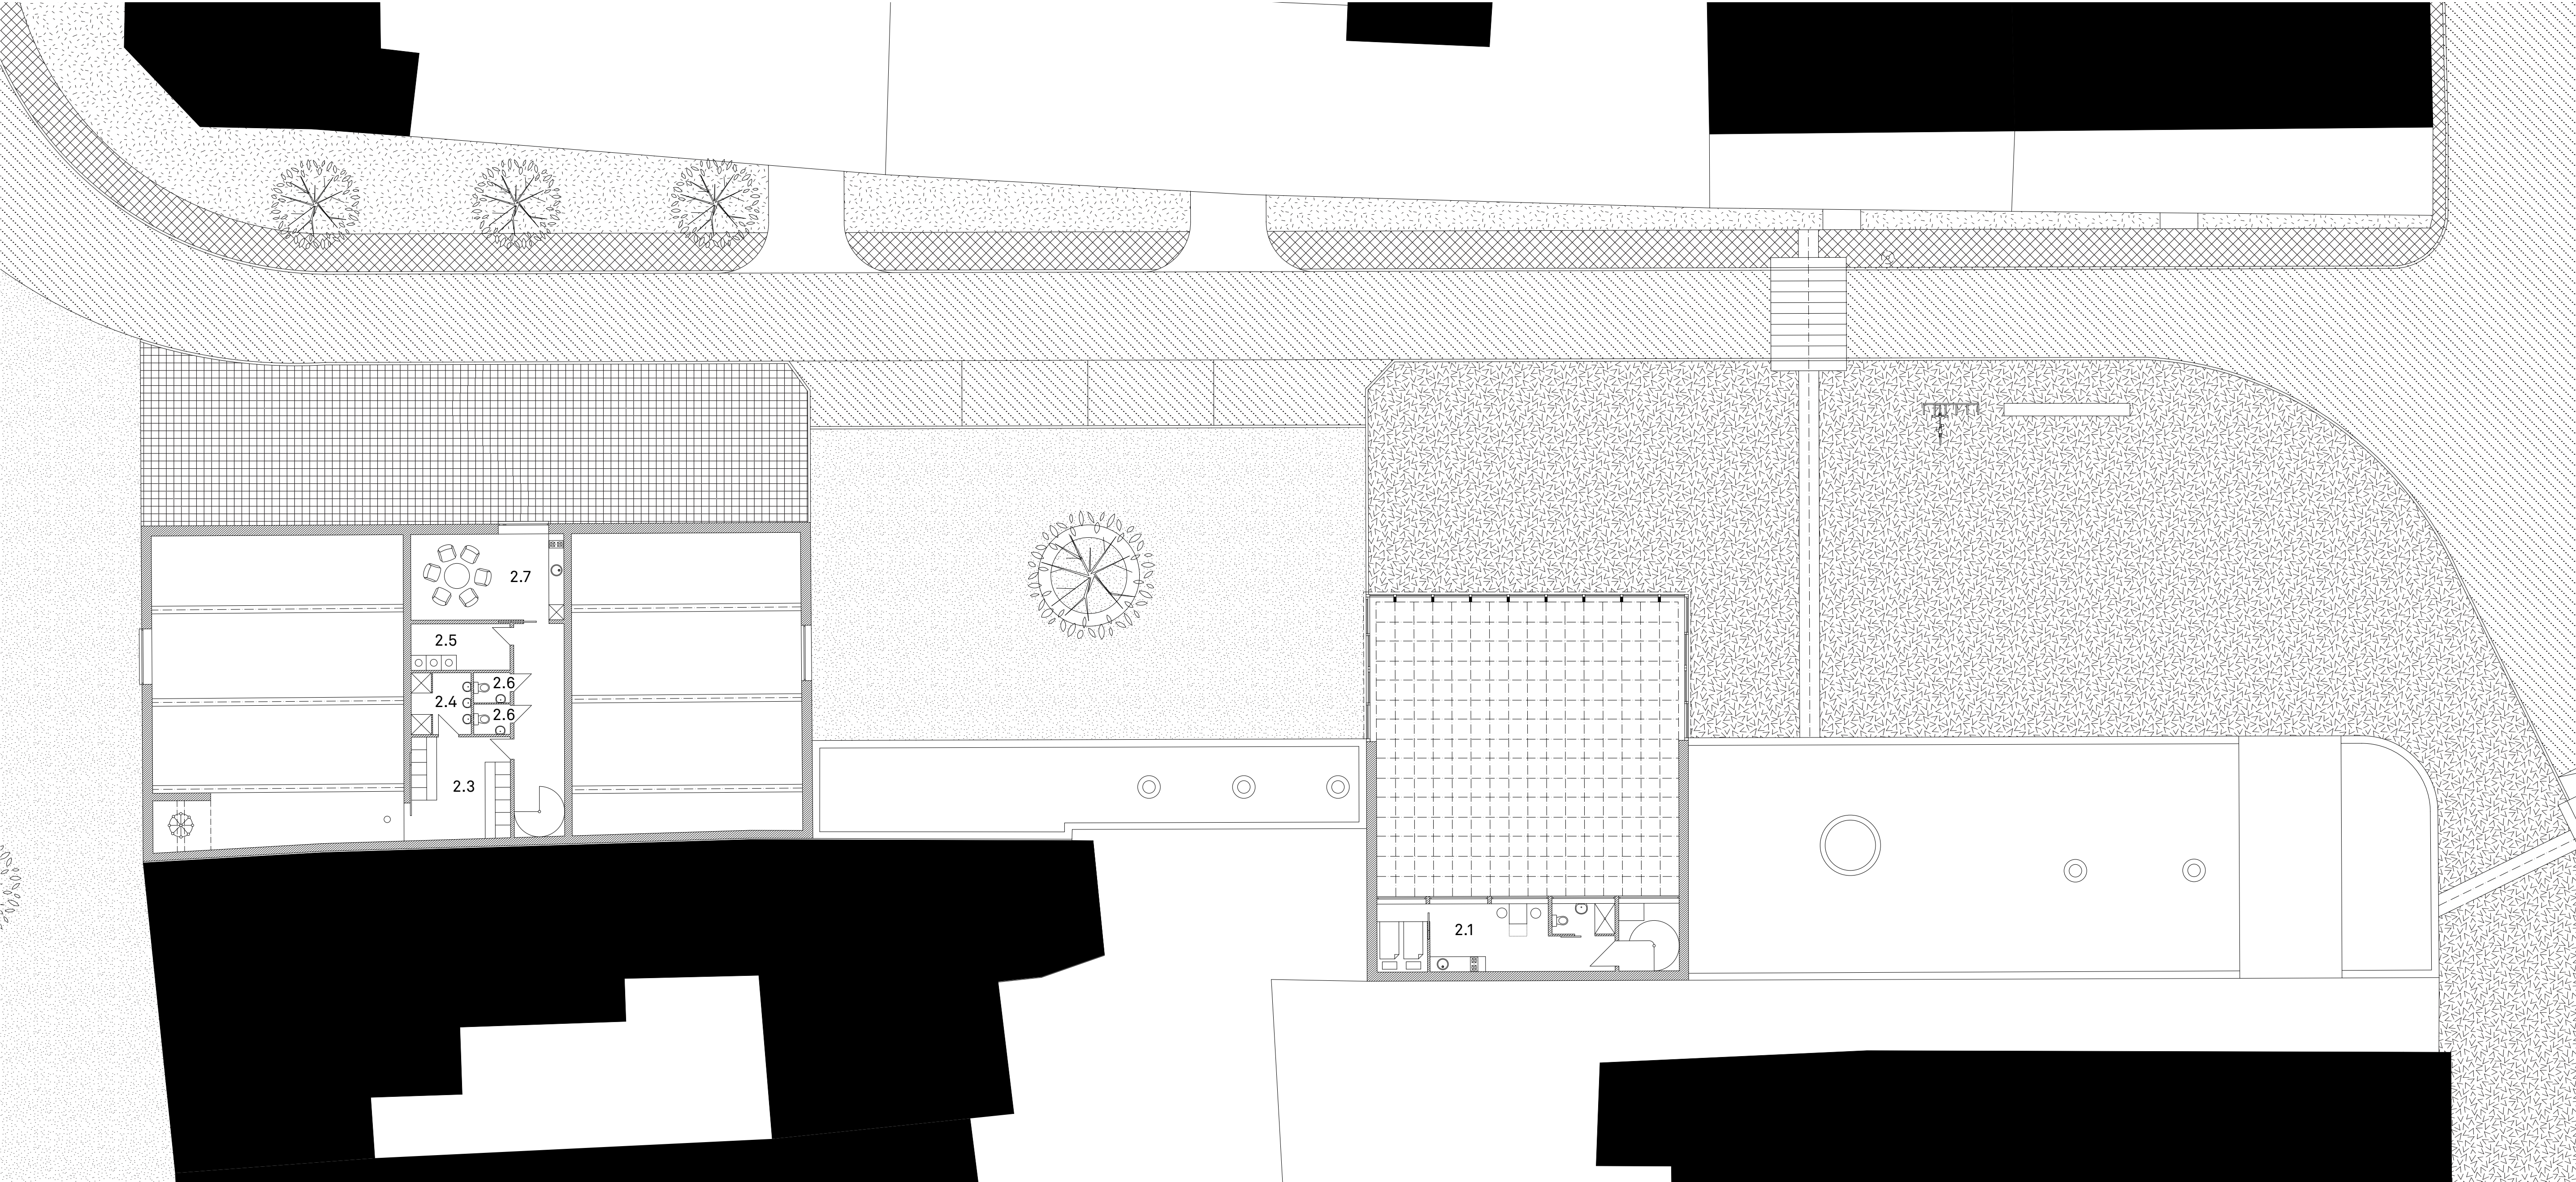

OBECNÍ ÚŘAD A KULTURNÍ SÁL (VSTUP 1)				SPRÁVA OBCE A POŽÁRNÍ ZBRojNICE (VSTUP 4)			
2.1	GARSONIERA	25	m²	2.3	ŠATNA	14	m²
				2.4	KOUPENA SE SPRCHOU	4,6	m²
				2.5	PRÁDELNA SE SUŠÁRNOU	10	m²
				2.6	WC	1,8	m²
				2.7	KLUBOVNA	19	m²

10 m

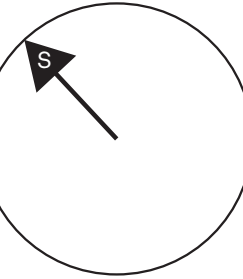

OBECNÍ
DŮM
MORAVSKÉ
BRÁNICE