





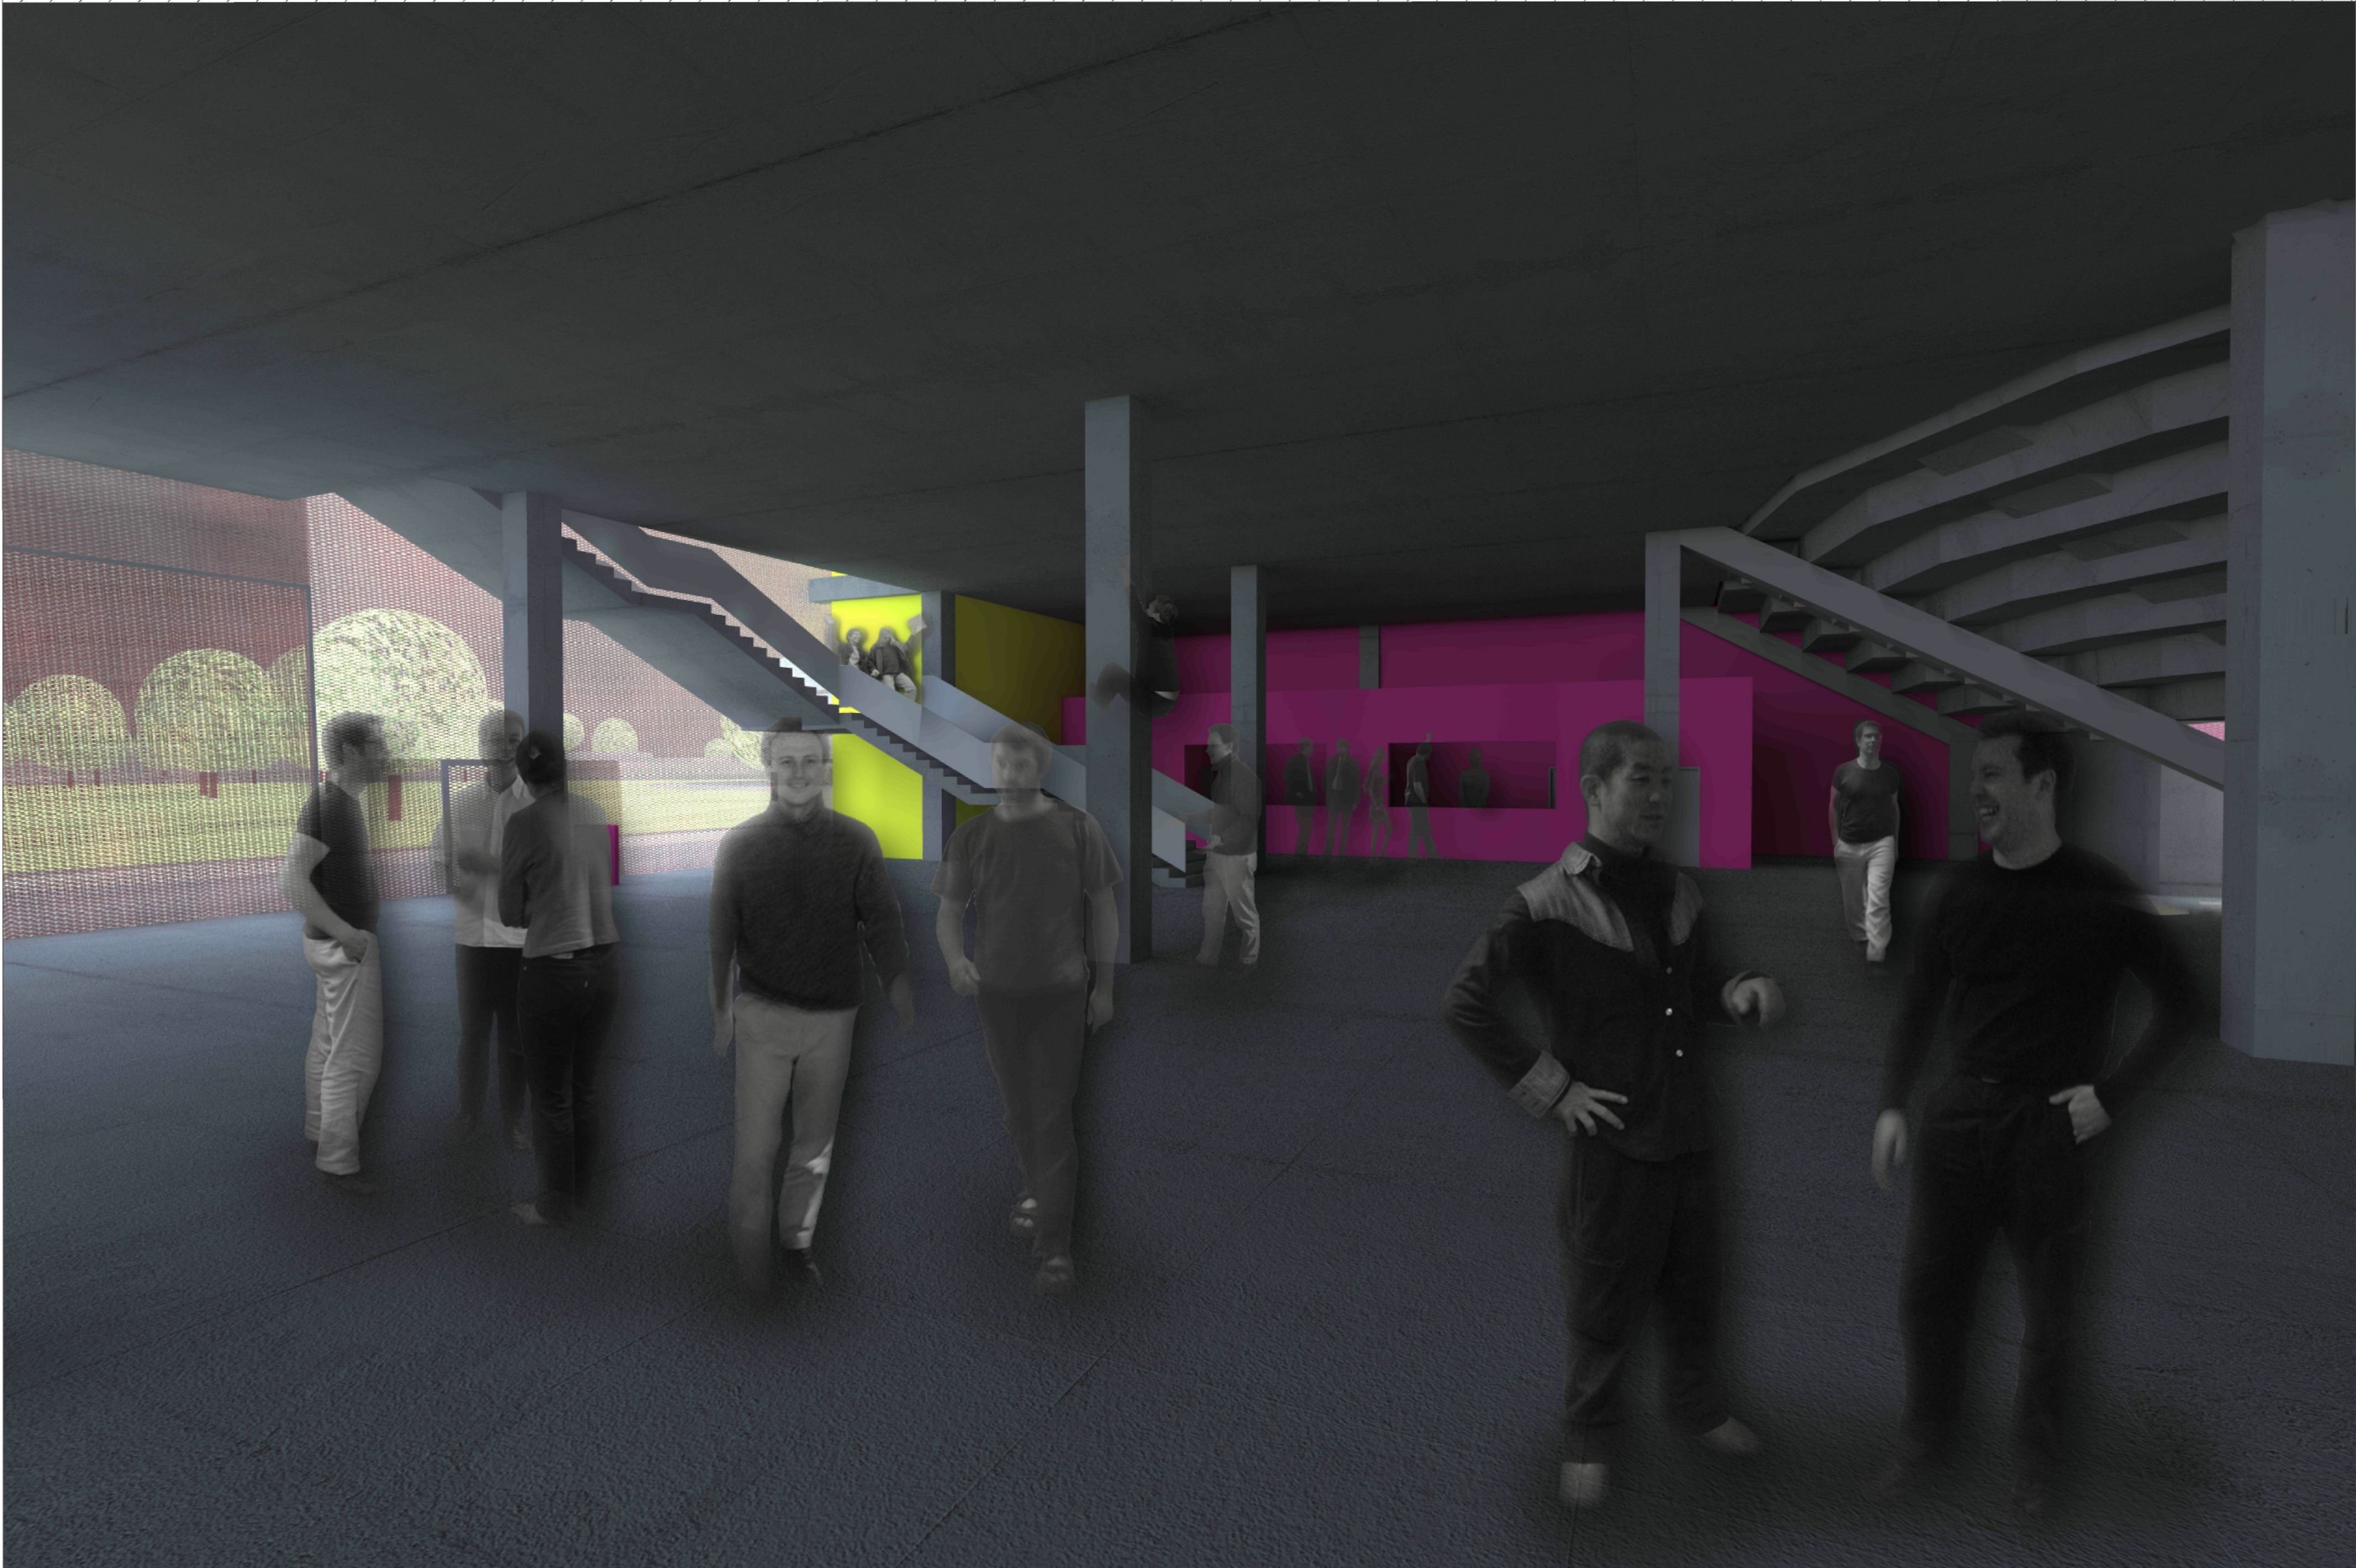

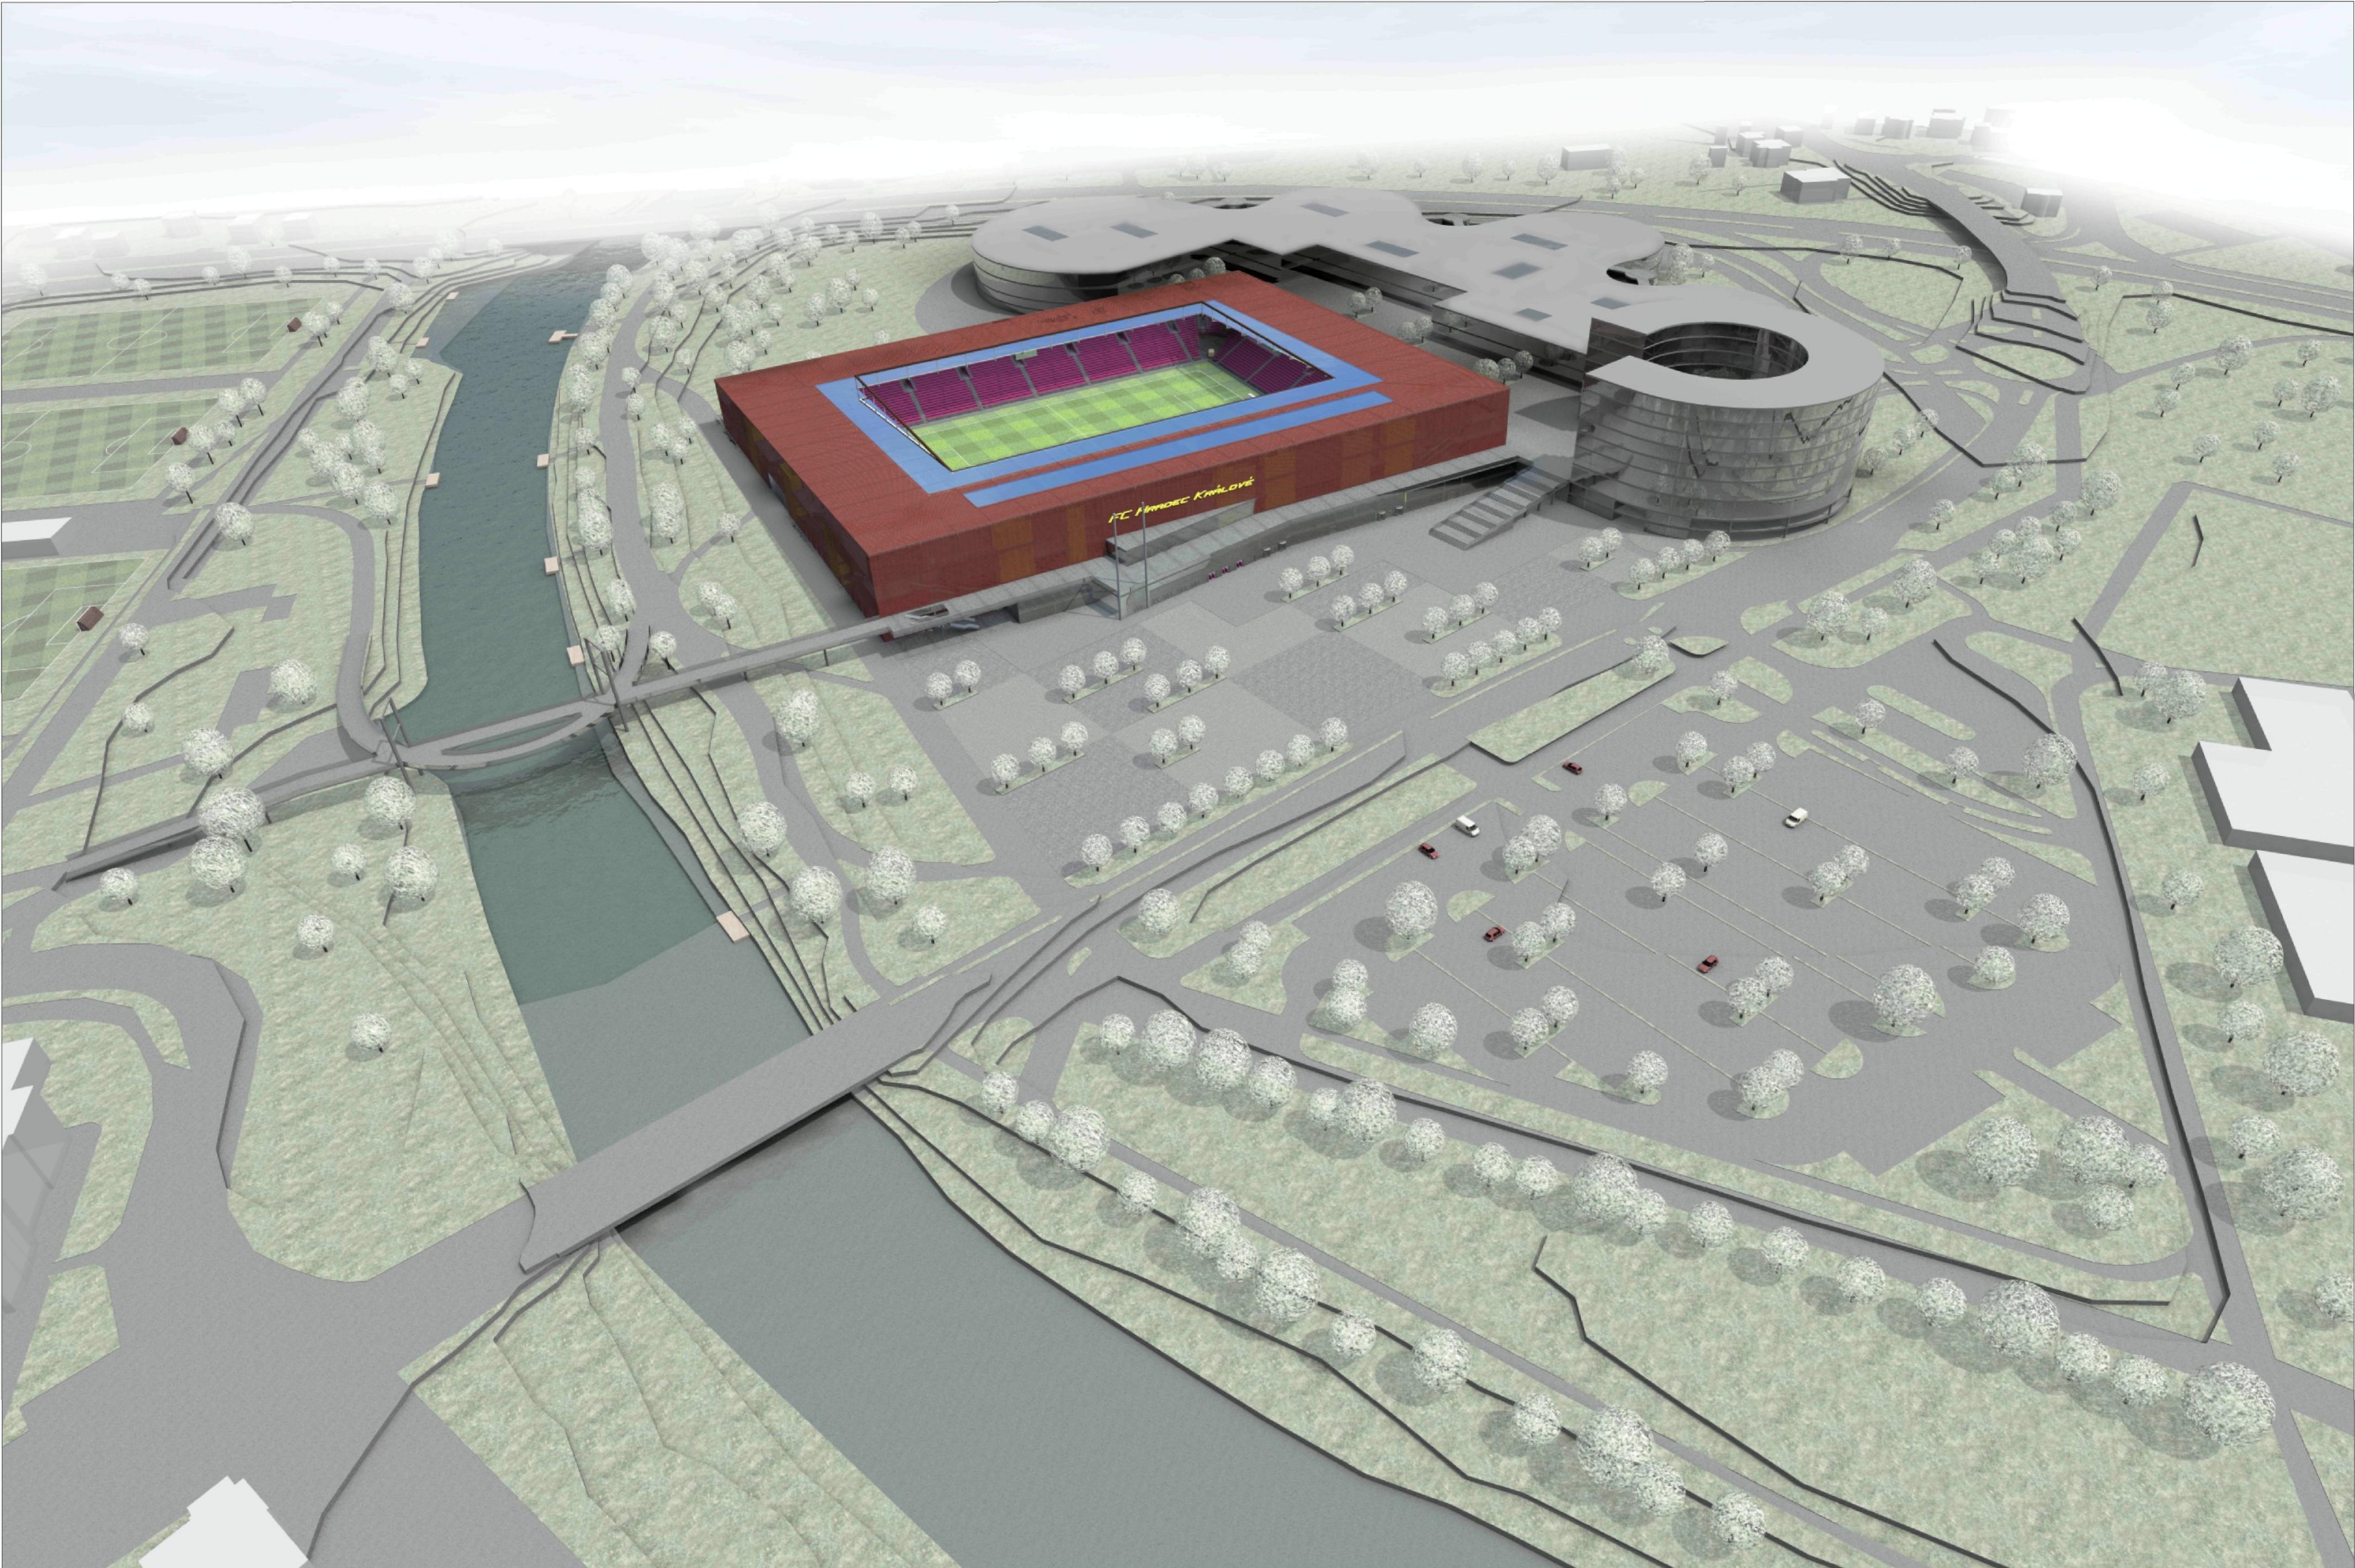


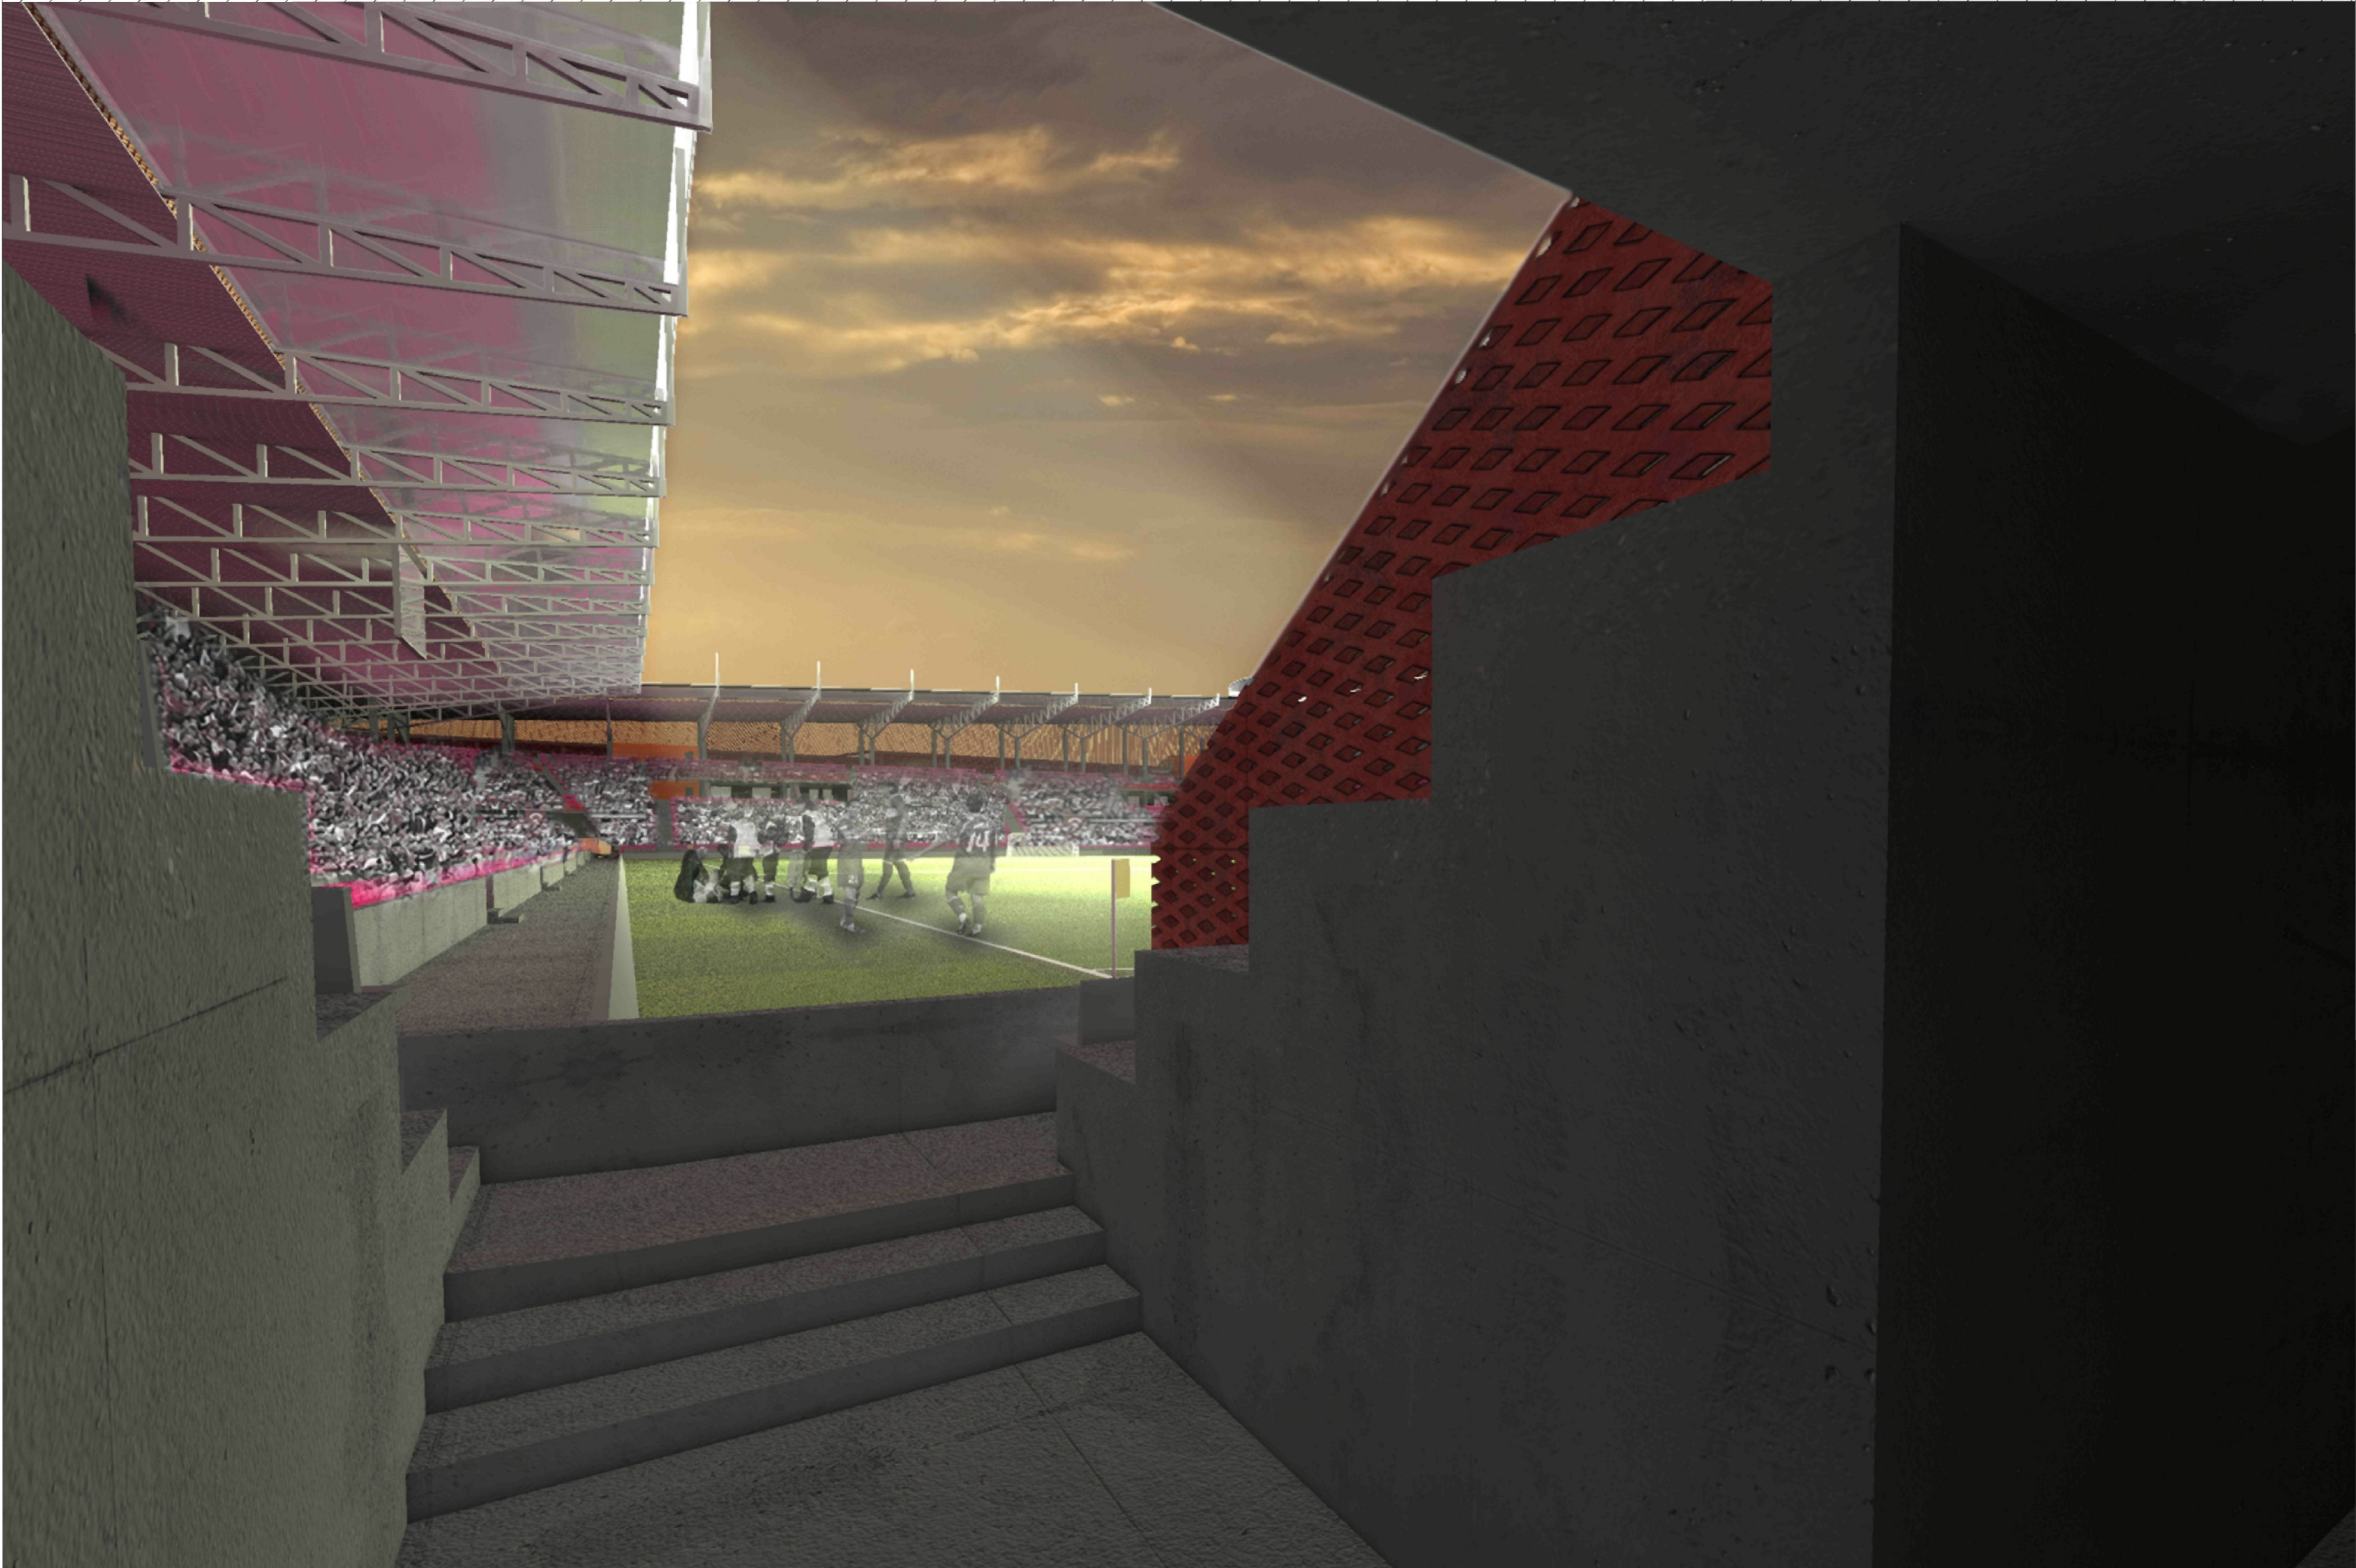

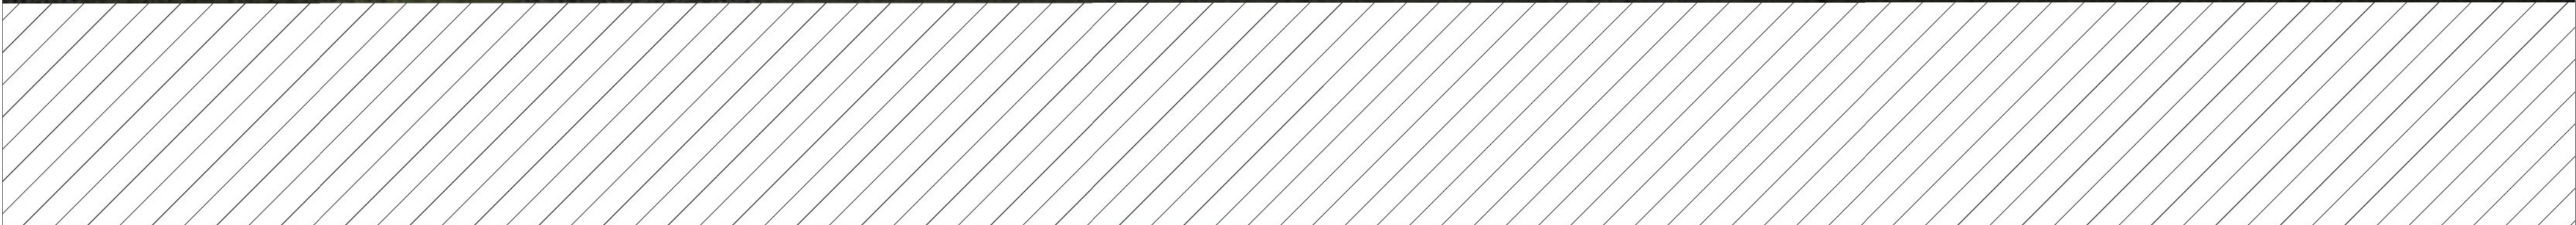







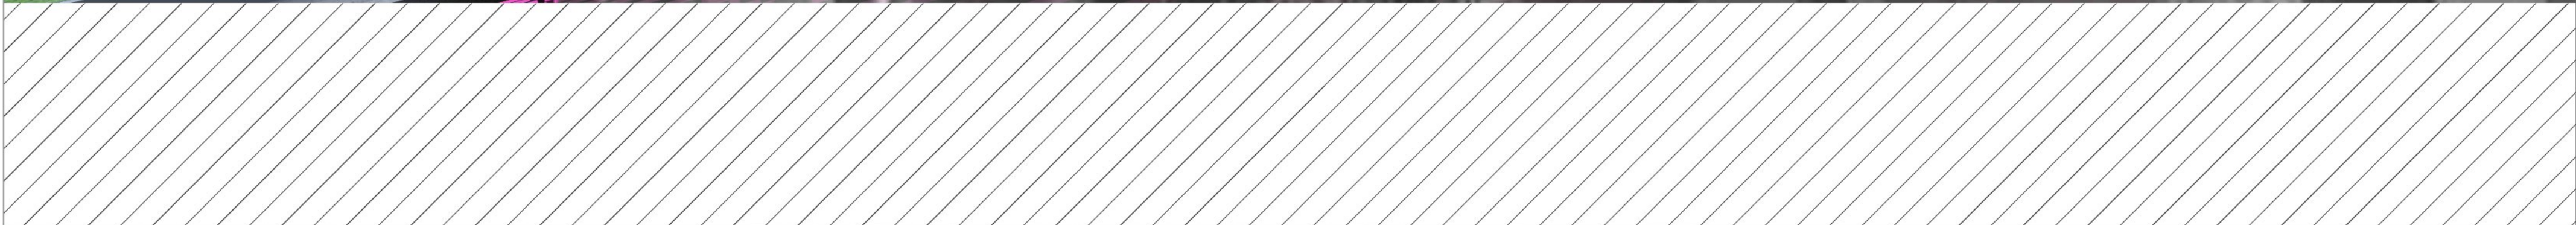




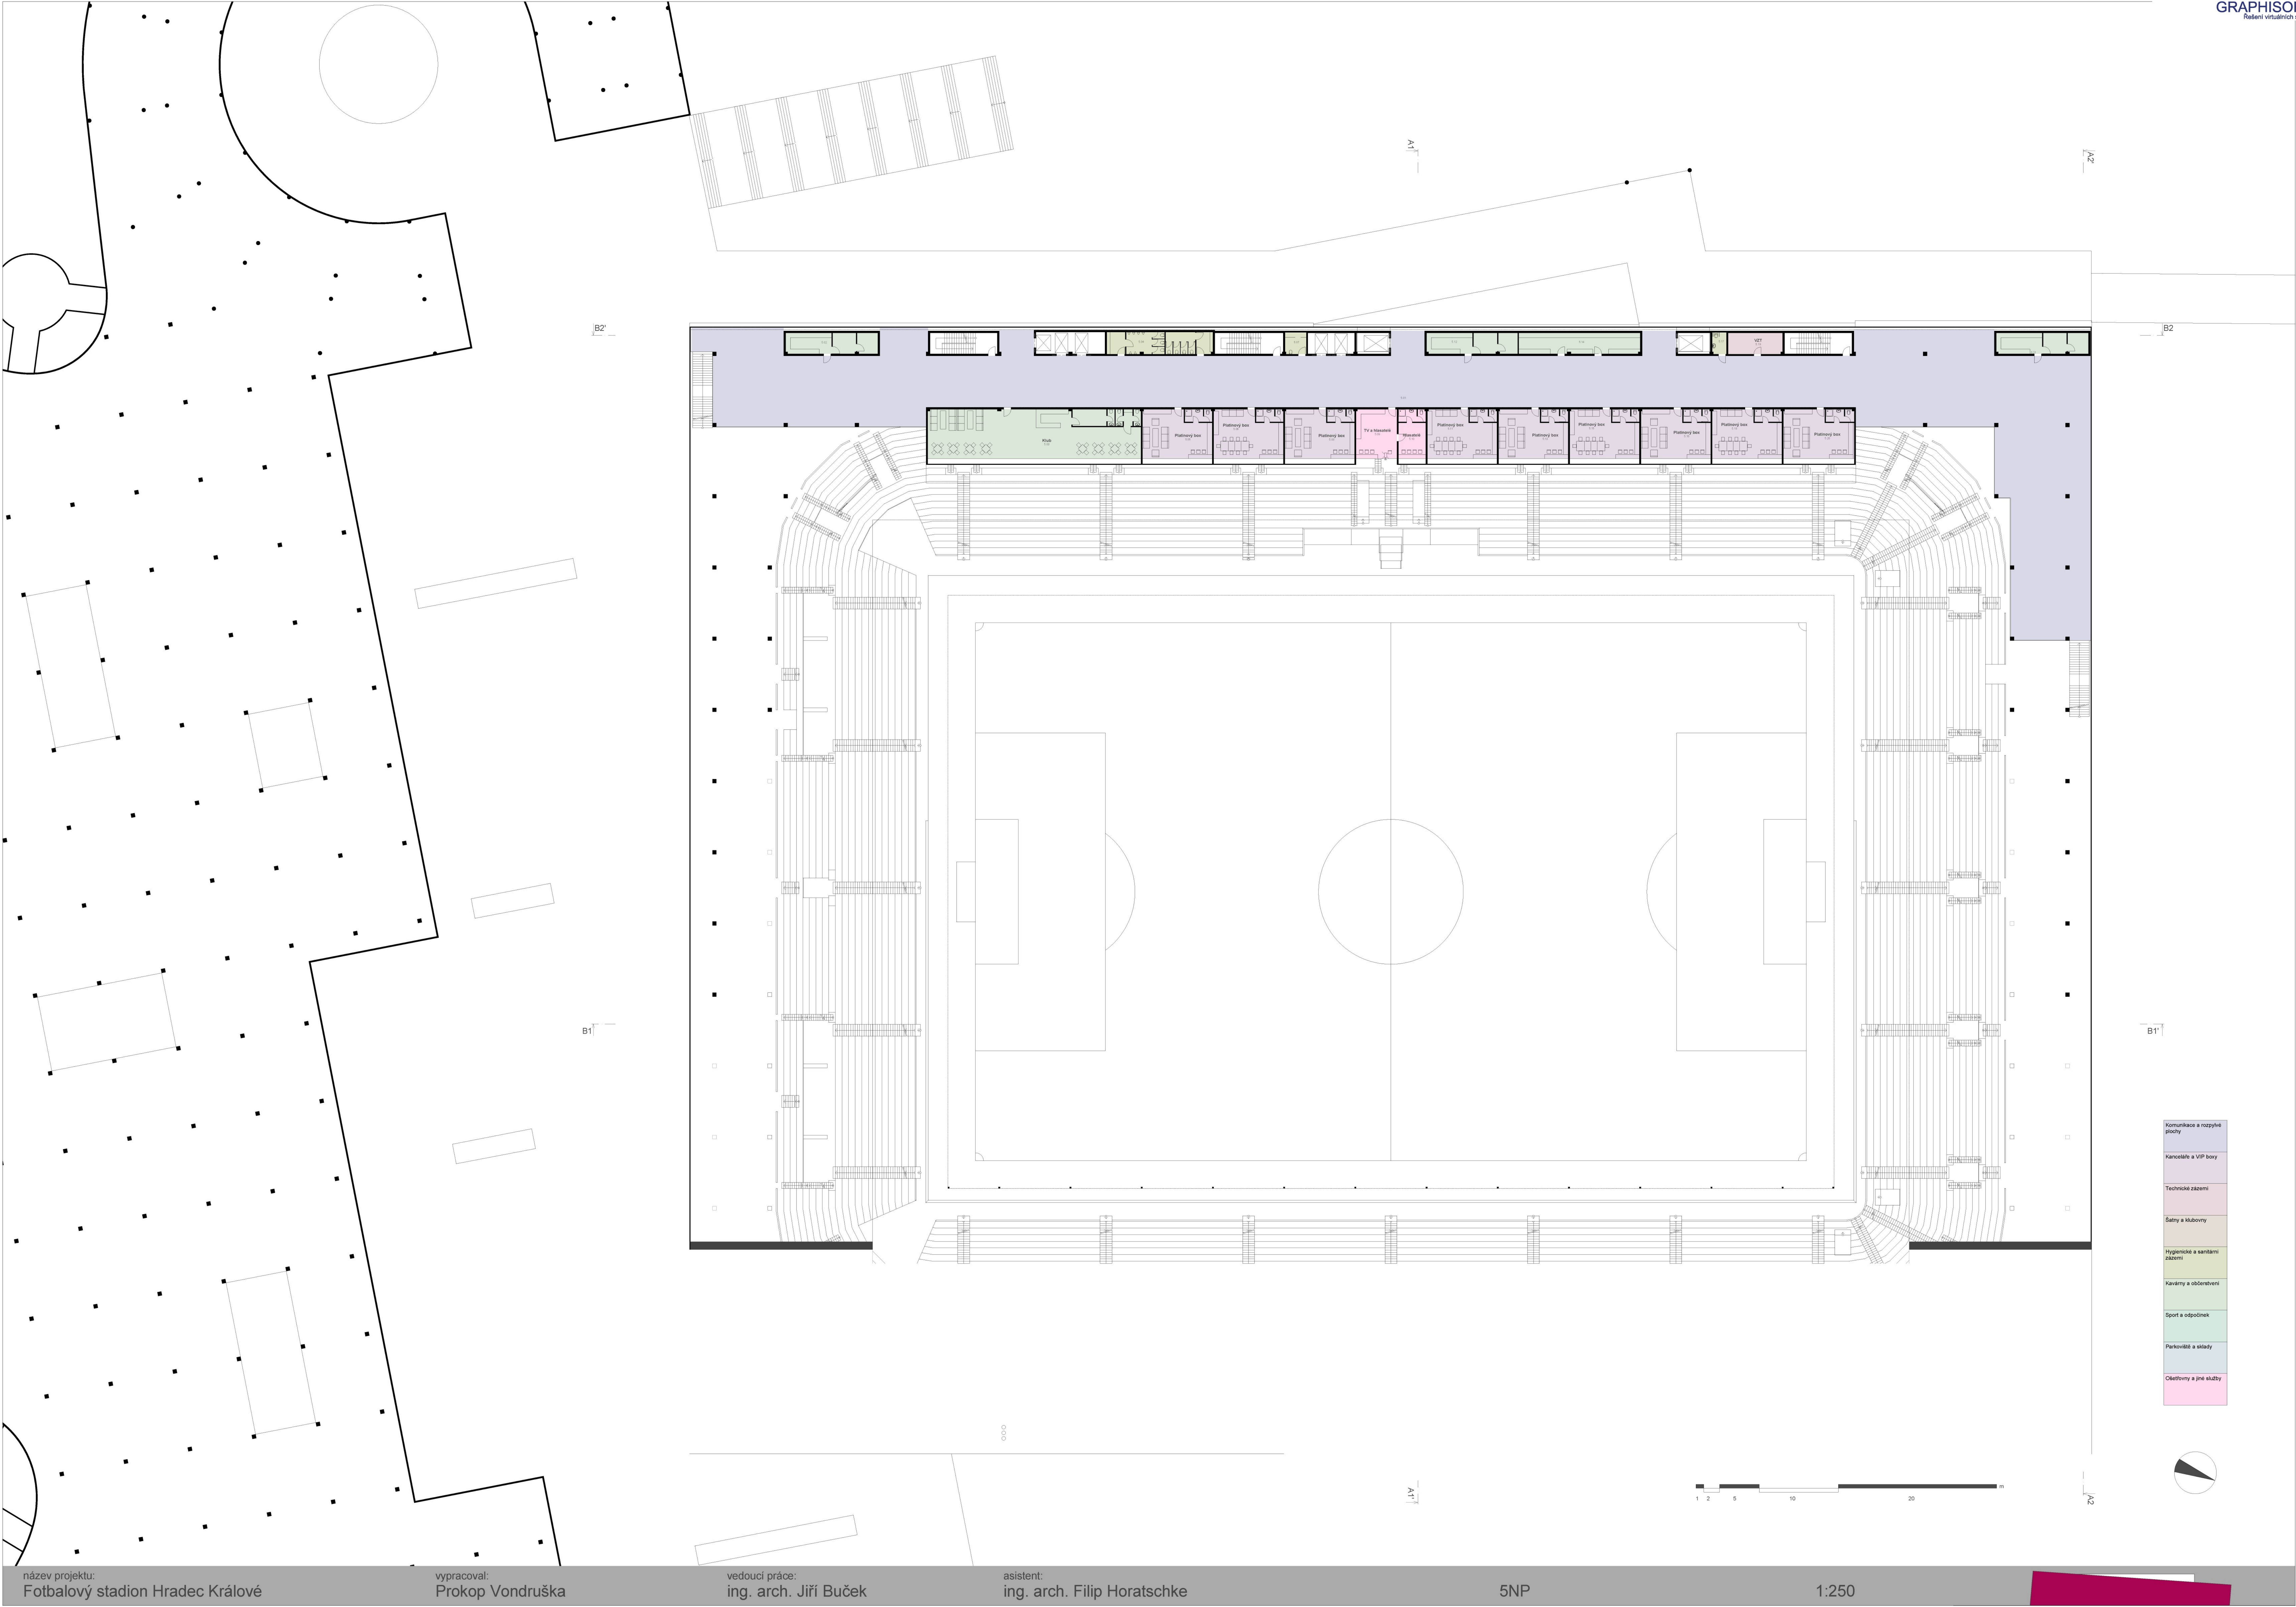



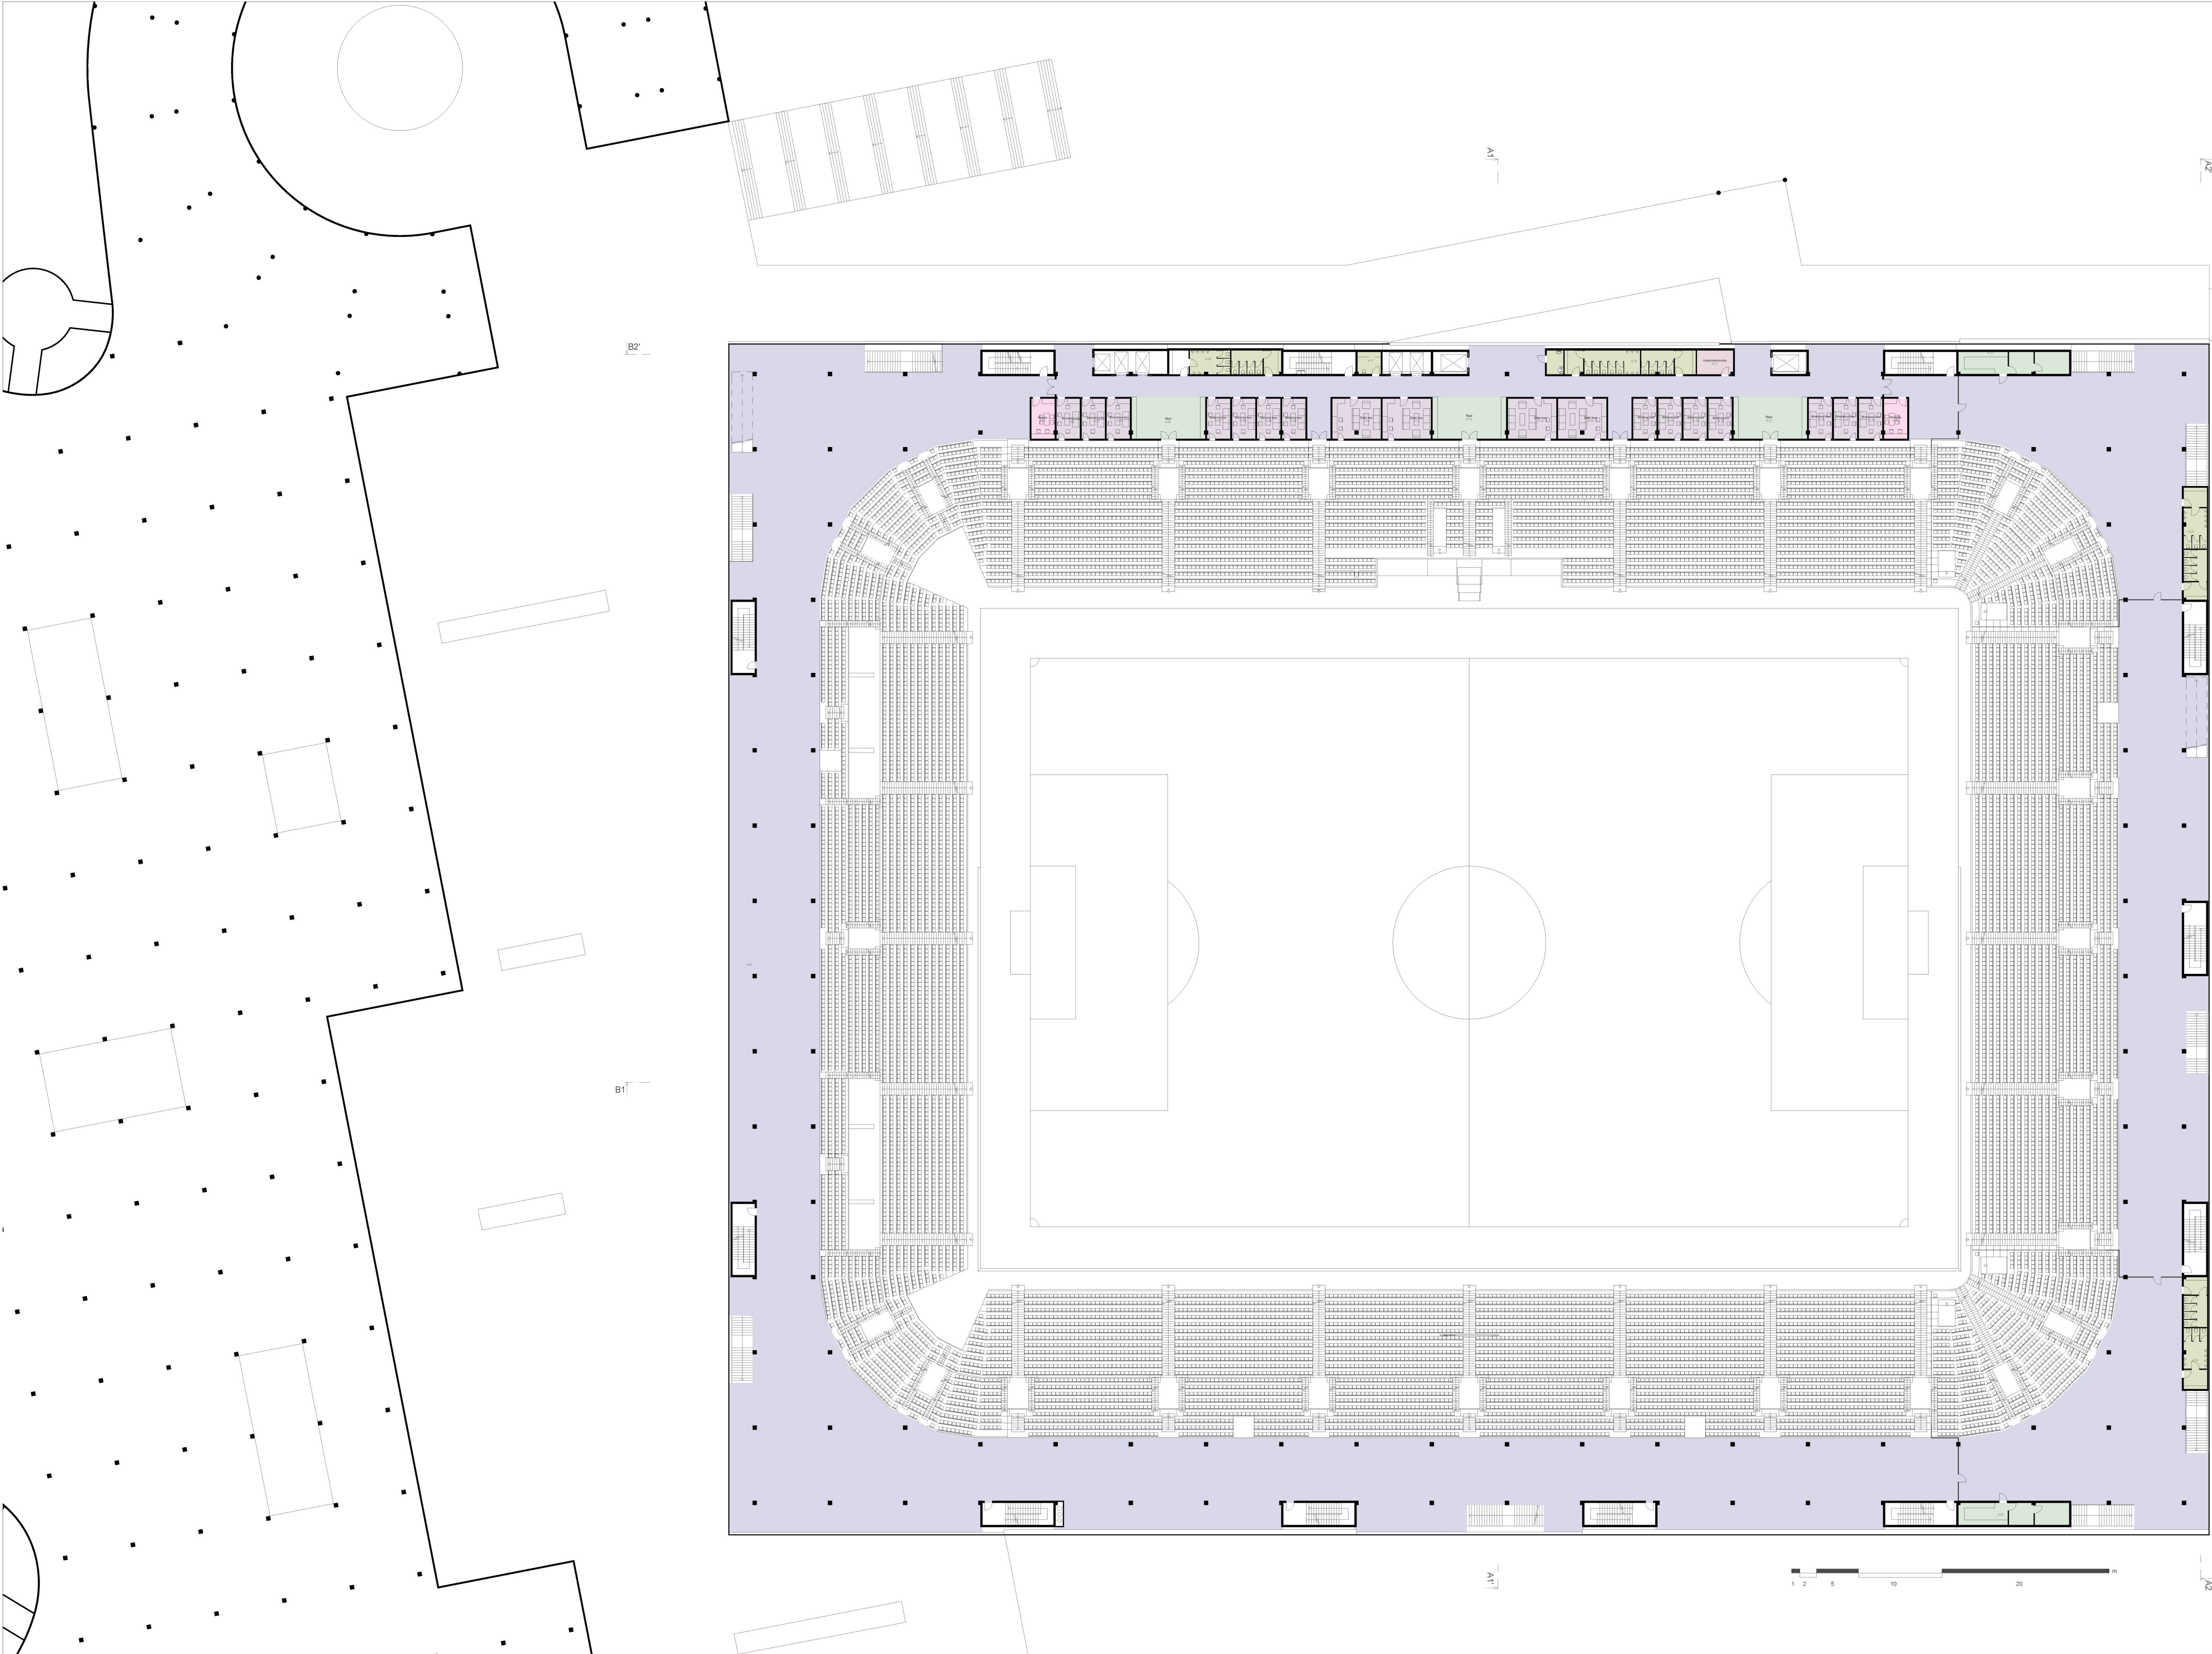



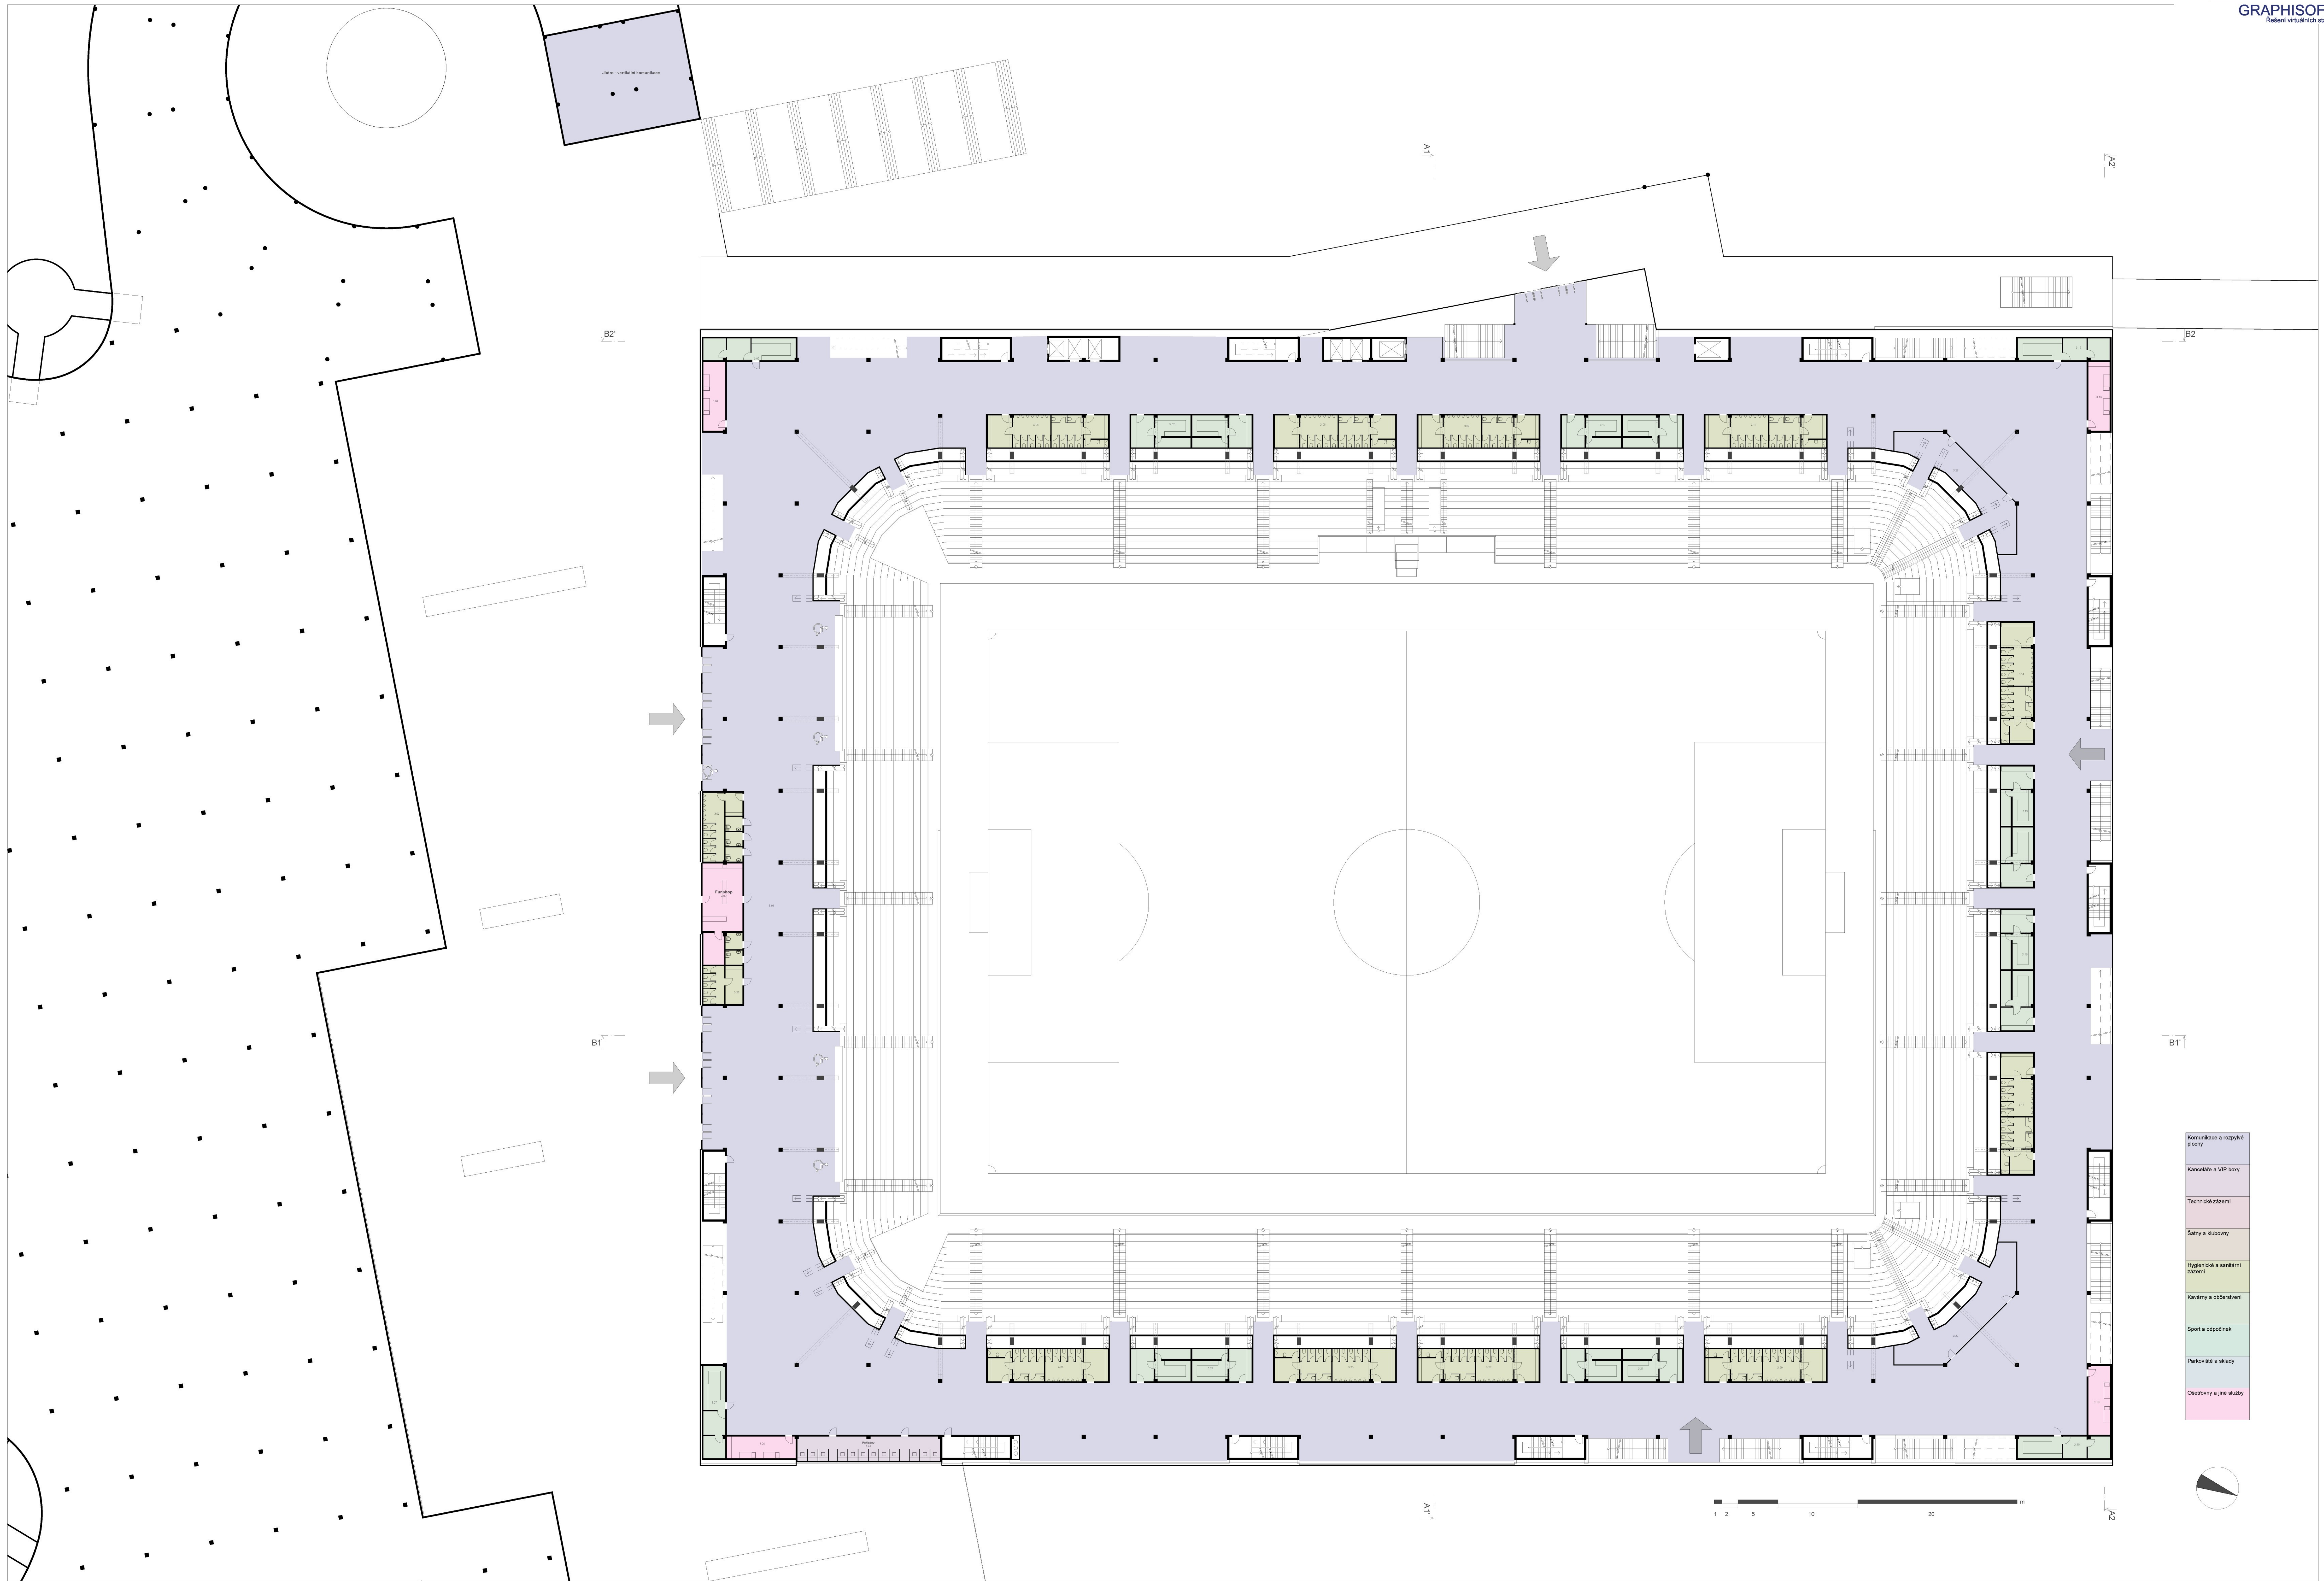


- Komunikace a rozpylčové plochy
- Kanceláře a VIP bary
- Technické zázemí
- Šatny a klubovny
- Hygienické a sanitární zázemí
- Kavárny a občerstvení
- Sport a odpočinek
- Parkoviště a slady
- Občerstvení a jiné služby






- Komunikace a rozpylč plochy
- Kanceláře a VIP bary
- Technické zázemí
- Šatny a klubovny
- Hygienické a sanitární zázemí
- Kavárny a občerstvení
- Sport a odpočinek
- Parkoviště a sládky
- Občerstvení a jiné služby



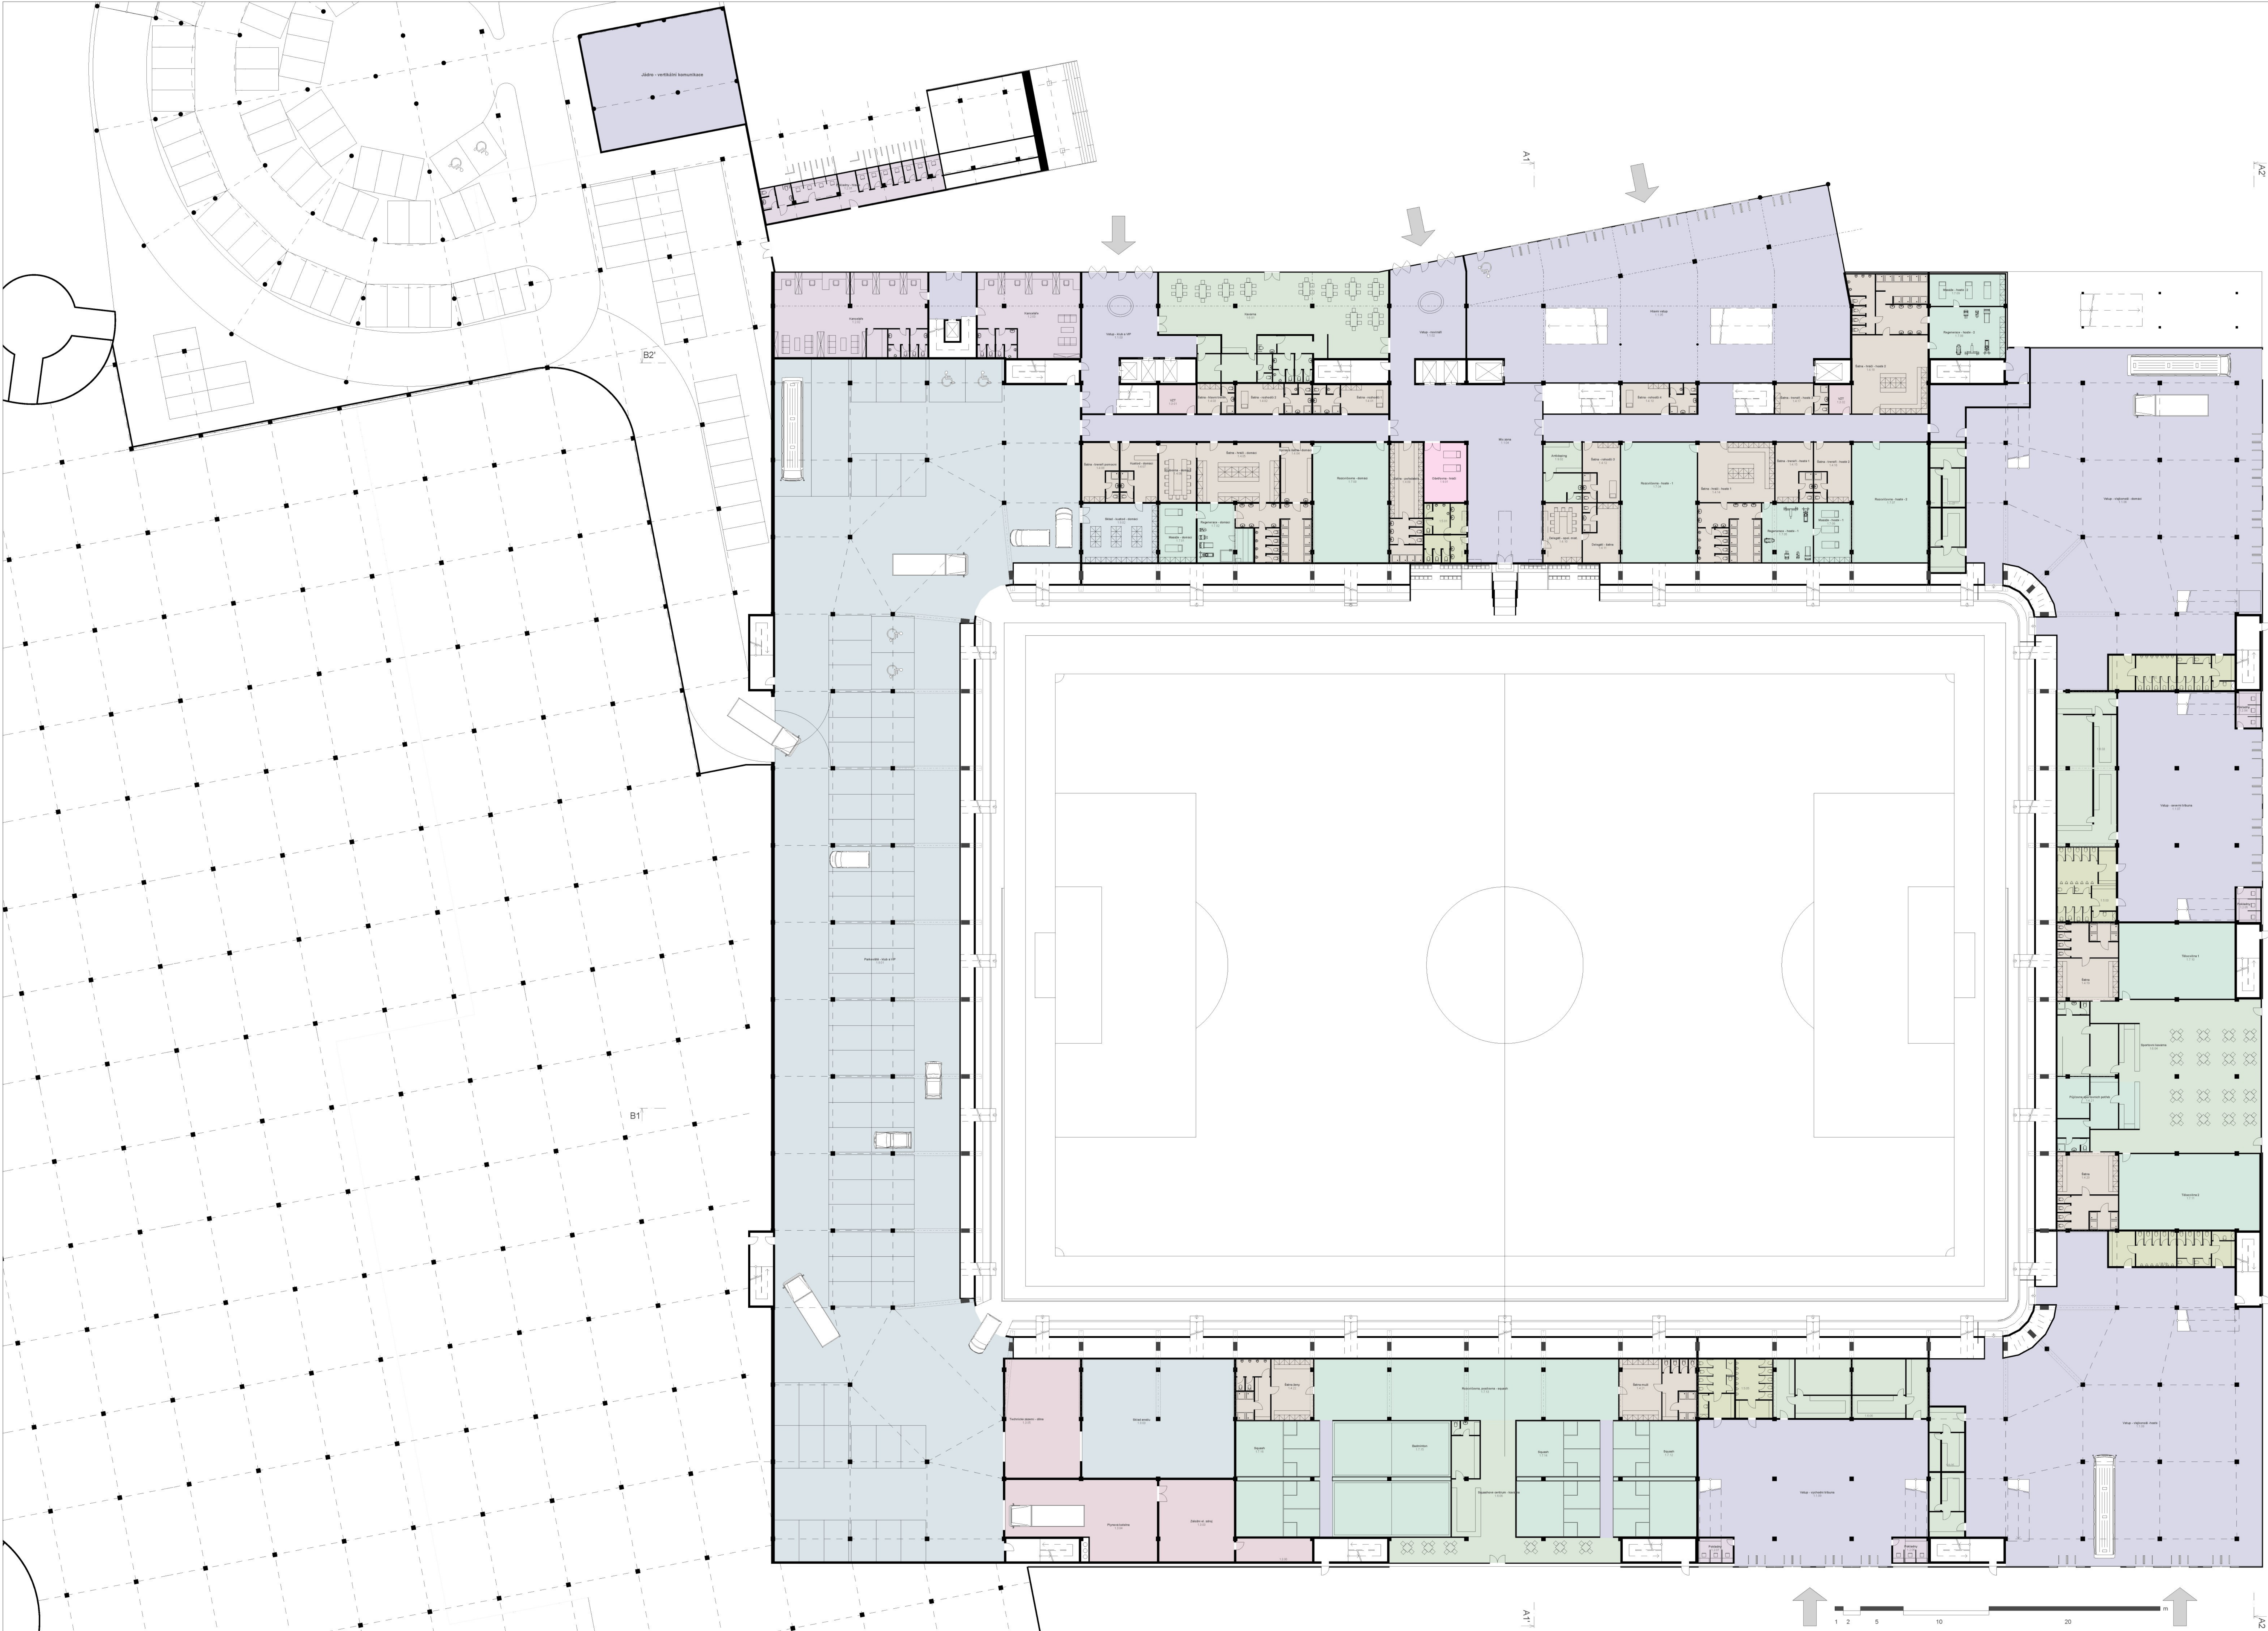


- Komunikace a rozpylč plochy
- Kanceláře a VIP bary
- Technické zázemí
- Šatny a klubovny
- Hygienické a sanitární zázemí
- Kavárny a občerstvení
- Sport a odpočinek
- Parkoviště a sládky
- Občerstvení a jiné služby



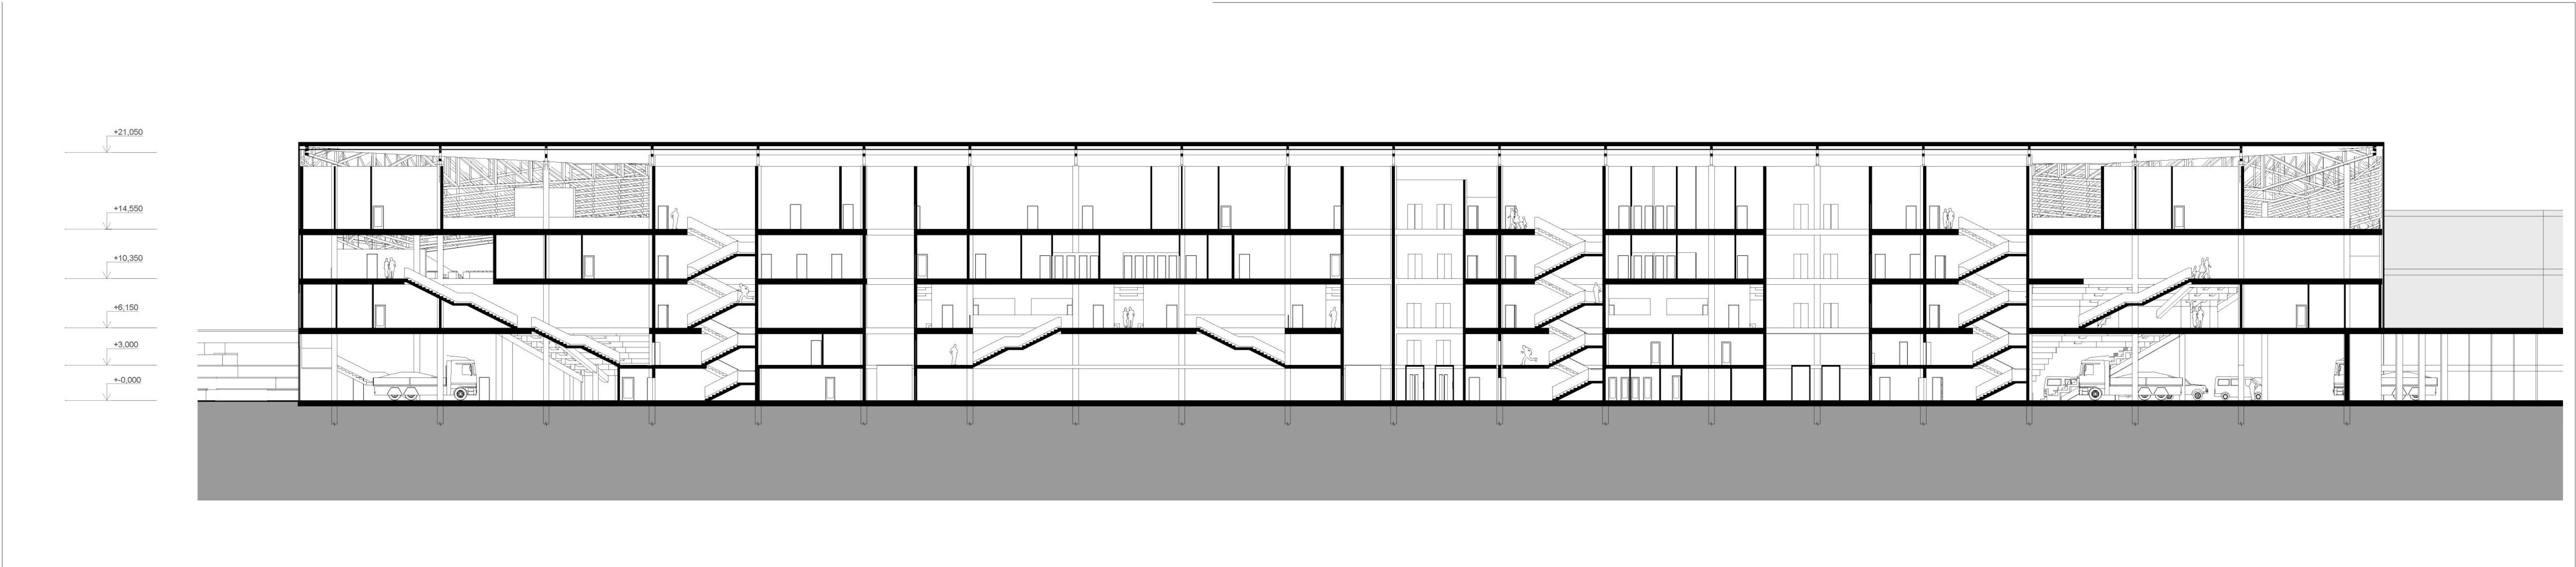


řez B-2

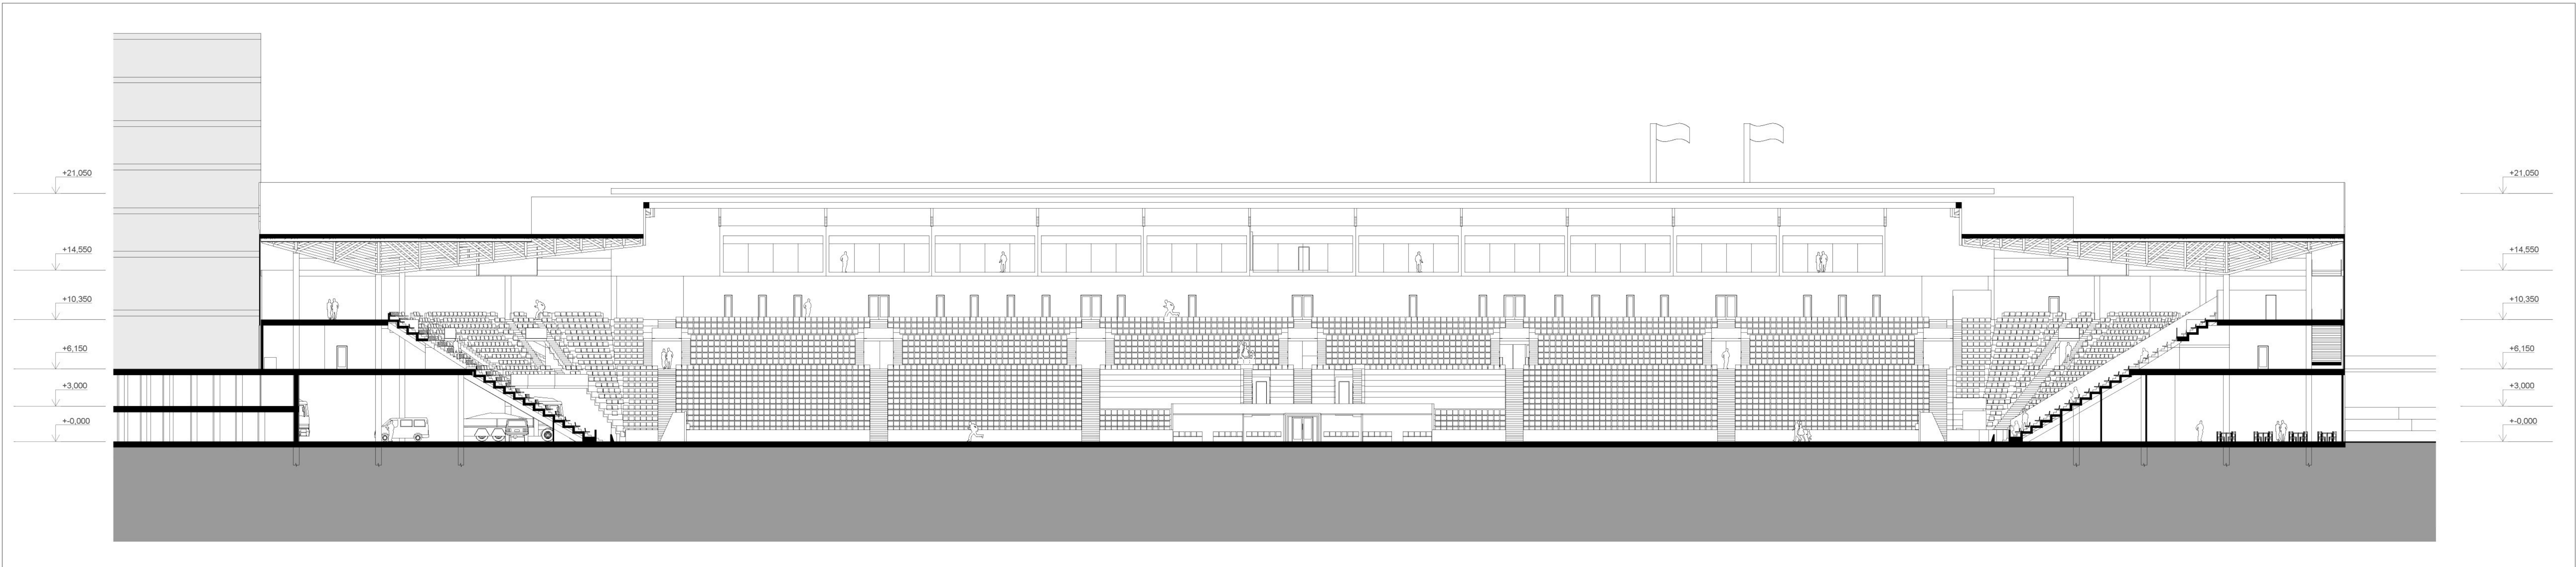


řez B-1



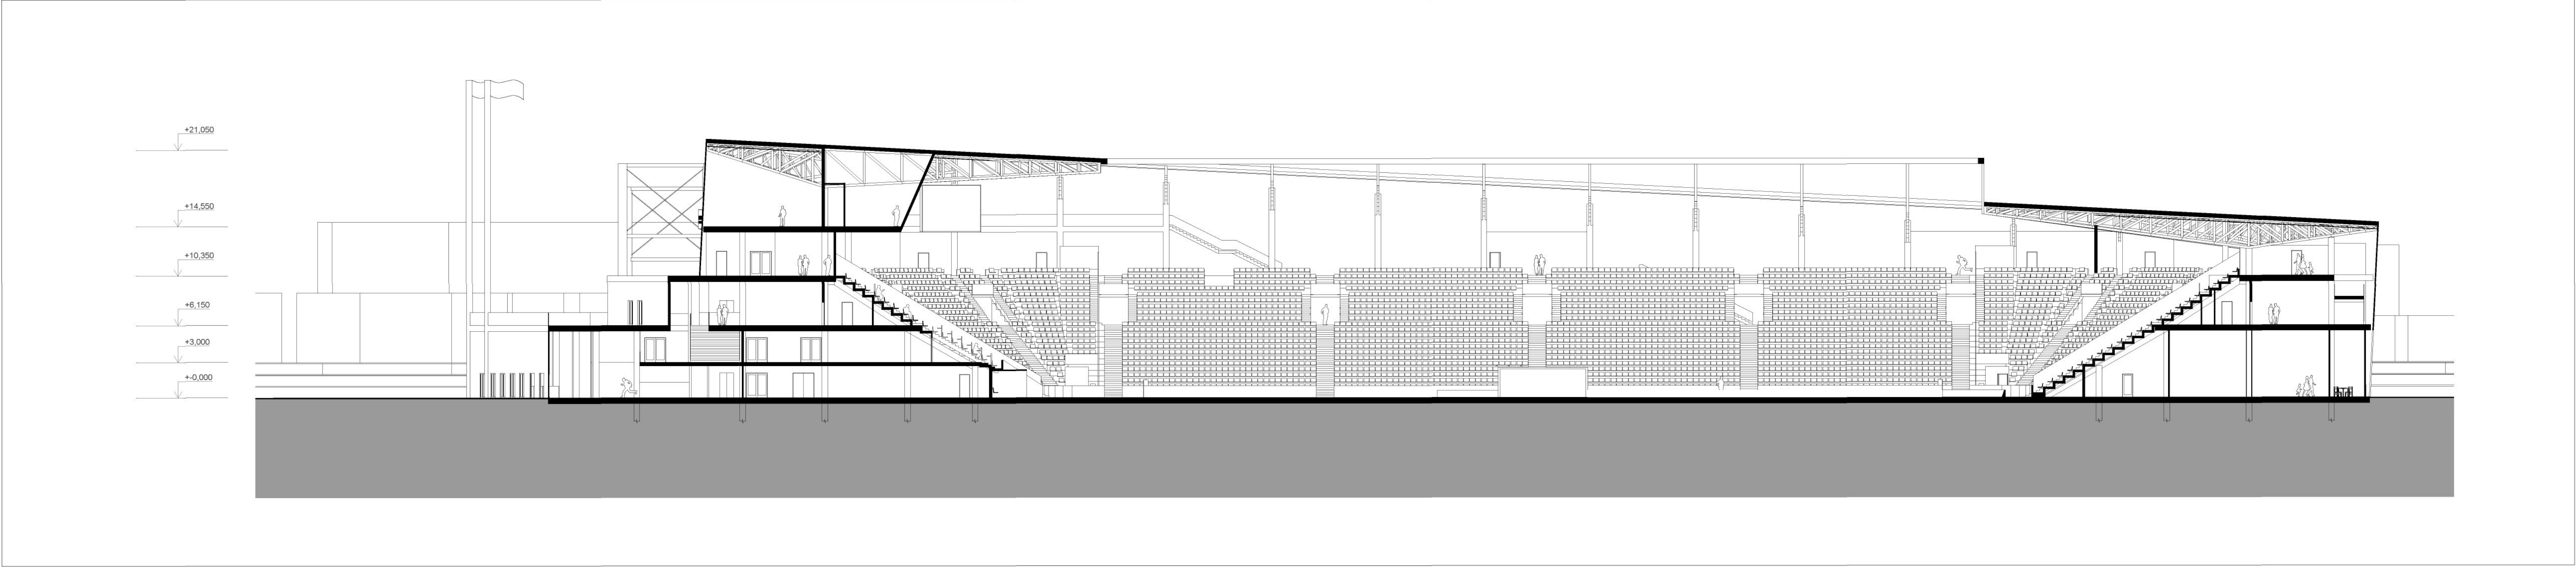

řez A-1

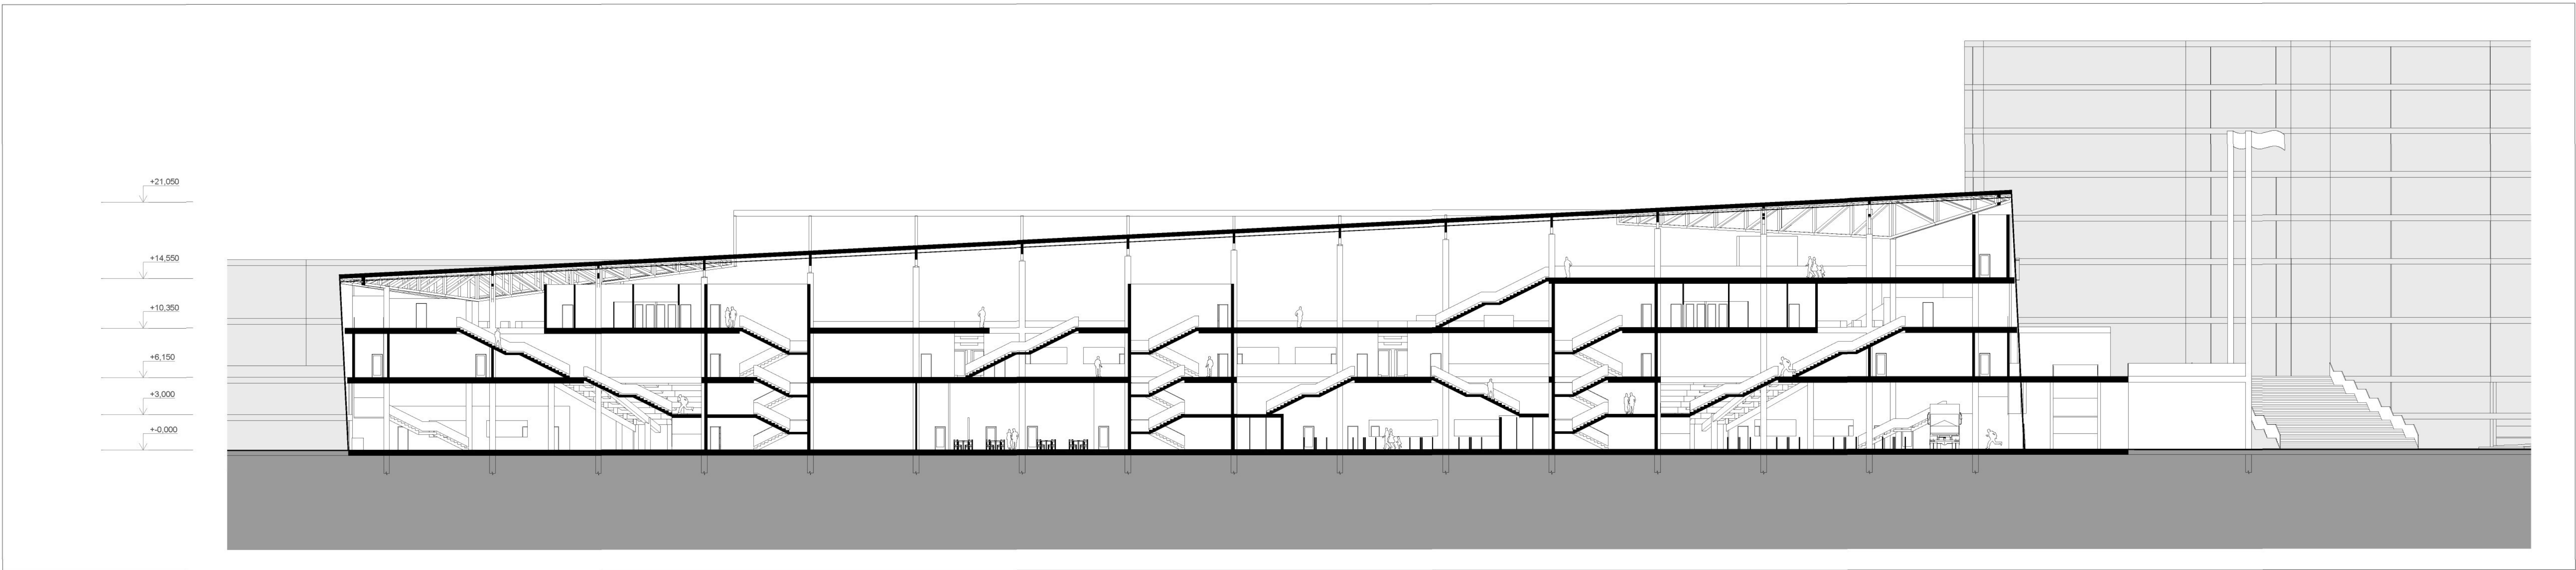

řez A-2



