


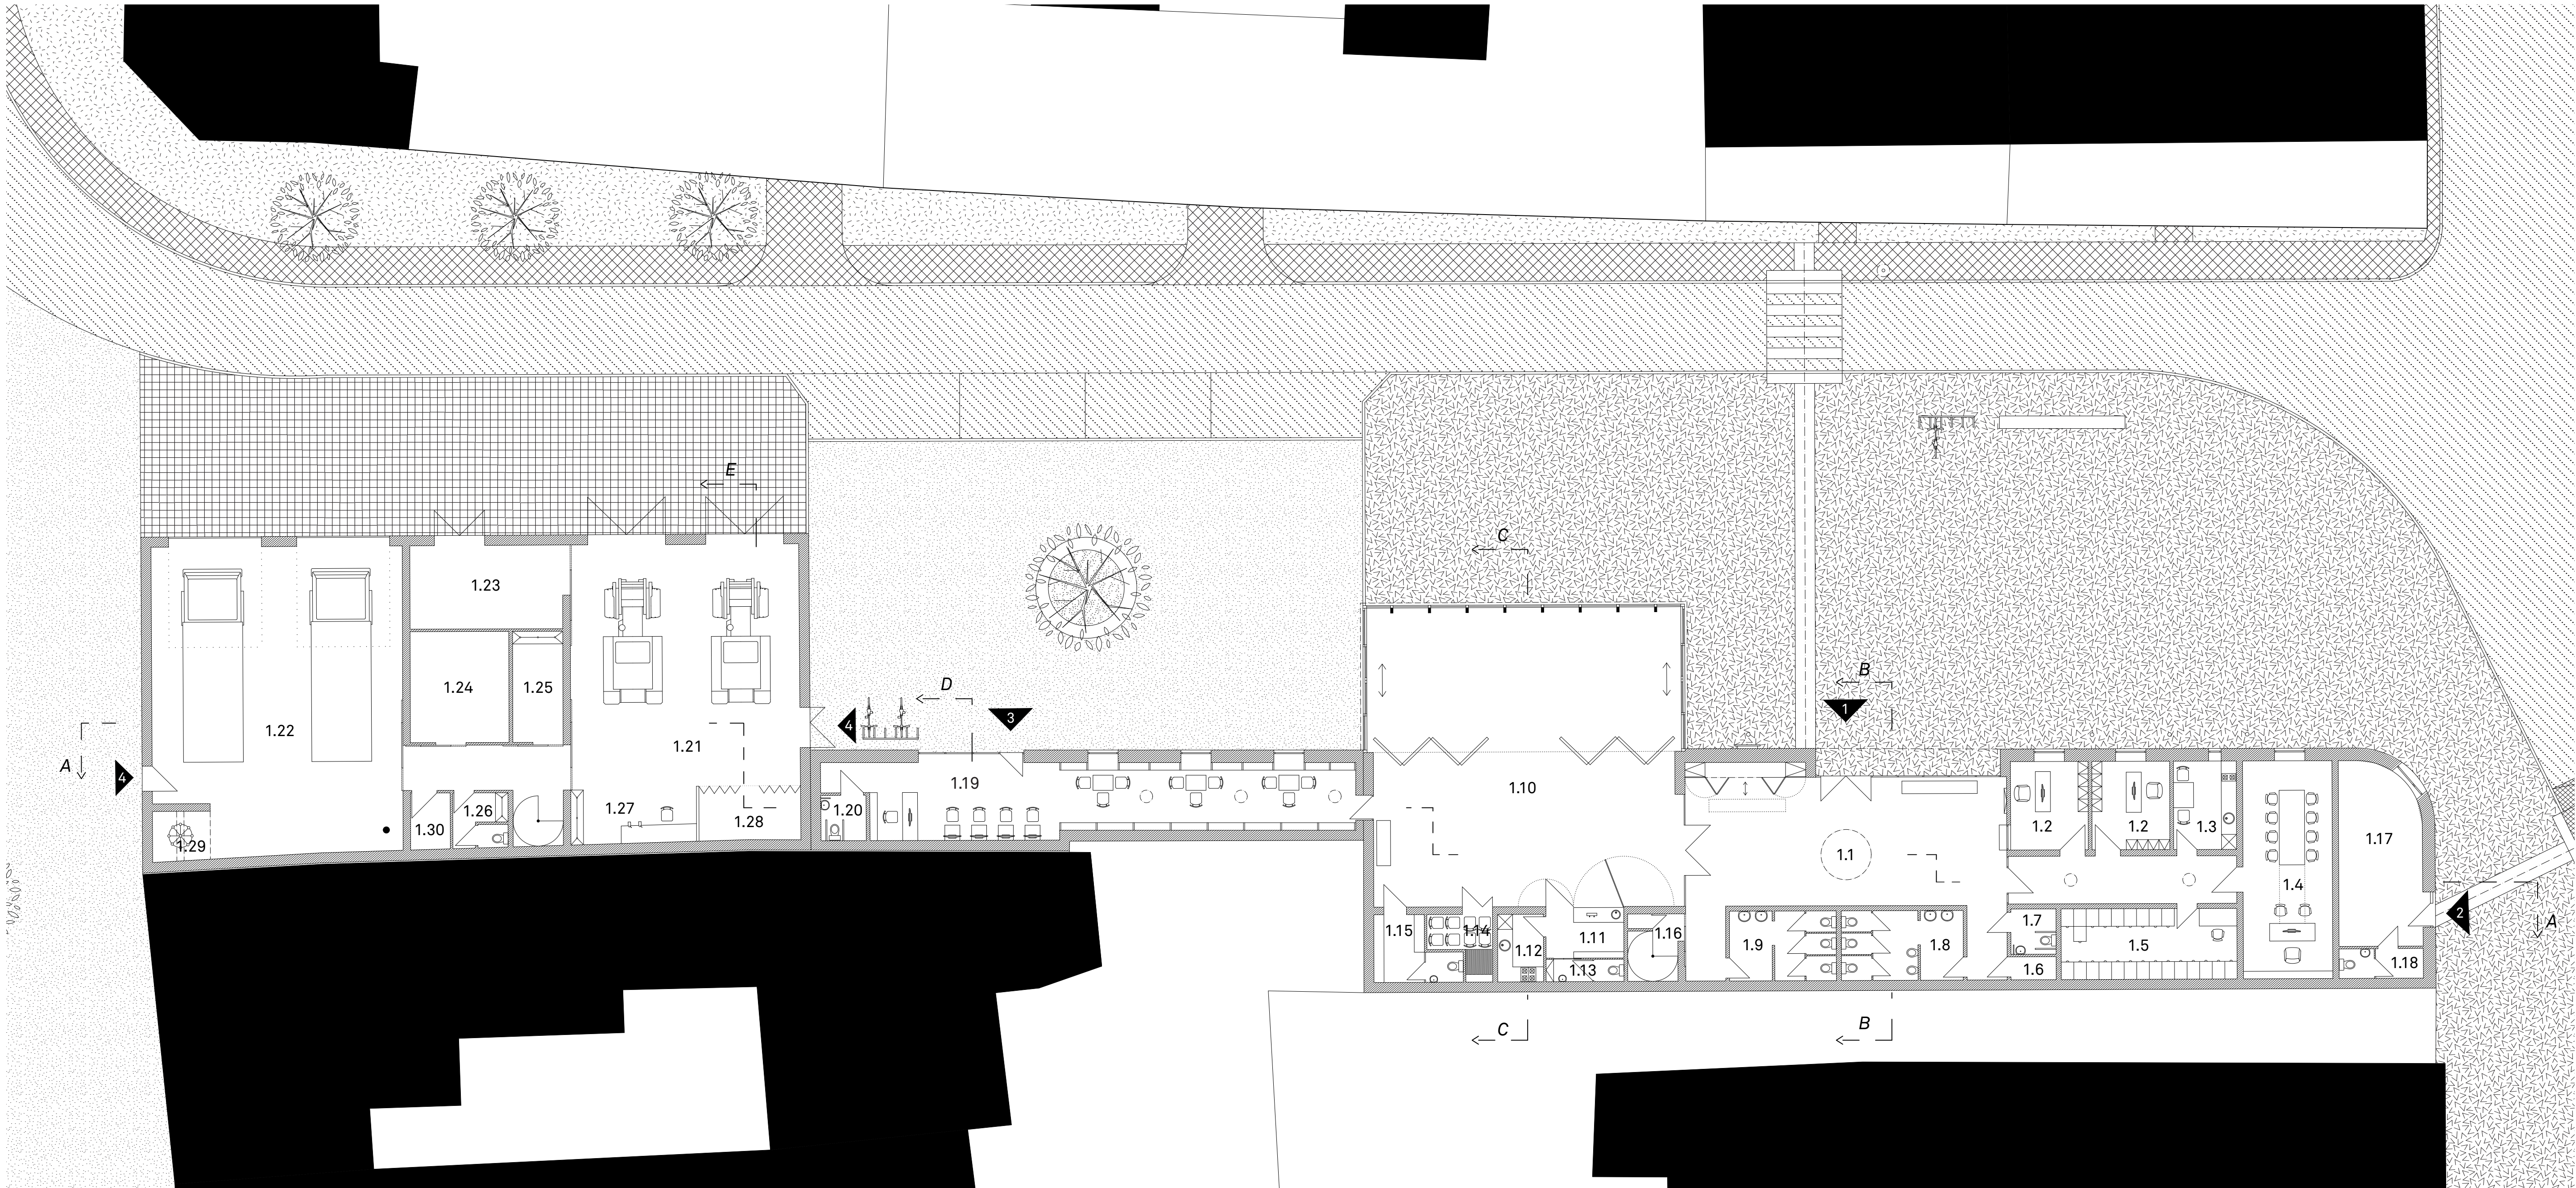

OBECNÍ ÚŘAD A KULTURNÍ SÁL (VSTUP 1)			KOMERČNÍ PROSTOR (VSTUP 2)			SPRÁVA OBCE A POŽÁRNÍ ZBROJNICE (VSTUP 4)		
1.1	FOYER	68 m ²	1.17	KOMERČNÍ PROSTOR	25 m ²	1.21	GARÁŽ SPRÁVA OBCE	90 m ²
1.2	KANCELÁŘ	11 m ²	1.18	KOM. PROST. ZÁZEMÍ	4 m ²	1.22	GARÁŽ HASIČÁRNA	120 m ²
1.3	KUCHYŇKA	9 m ²				1.23	SKLADOVÝ SPRÁVI OBCE	20 m ²
1.4	KANCELÁŘ STAROSTY	30 m ²				1.24	SKLAD POŽÁR.TECHNIKY	17 m ²
1.5	ARCHIV	20 m ²				1.25	SKLAD DÝCH. PŘÍST. A HADIC	9 m ²
1.6	ÚKLIDOVÁ MÍSTNOST	1,7 m ²				1.26	WC	5 m ²
1.7	WC PRO INVALIDY	3,3 m ²				1.27	PRACOVNÍ KOUT S POKEM	11 m ²
1.8	WC MUŽI	13,5 m ²				1.28	SKLAD VENKOVNÍCH POTŘEB	9 m ²
1.9	WC ŽENY	12 m ²				1.29	VĚŽ NA SUŠENÍ HADIC	4,7 m ²
1.10	SÁL	140 m ²				1.30	TECHNICKÁ MÍSTNOST	3,5 m ²
1.11	VÝČEP	6,4 m ²						
1.12	PŘÍPRAVNA/KUCHYŇKA	5 m ²						
1.13	ZÁZEMÍ VÝČEP	2,7 m ²						
1.14	SKLAD	5 m ²						
1.15	ŠATNA	5+2 m ²						
1.16	VSTUP GARSONIERA A SKŘÍN S KOTLEM	1,5 m ²						