


A Schéma plošného spoje vzdáleného ovládní ver. 1

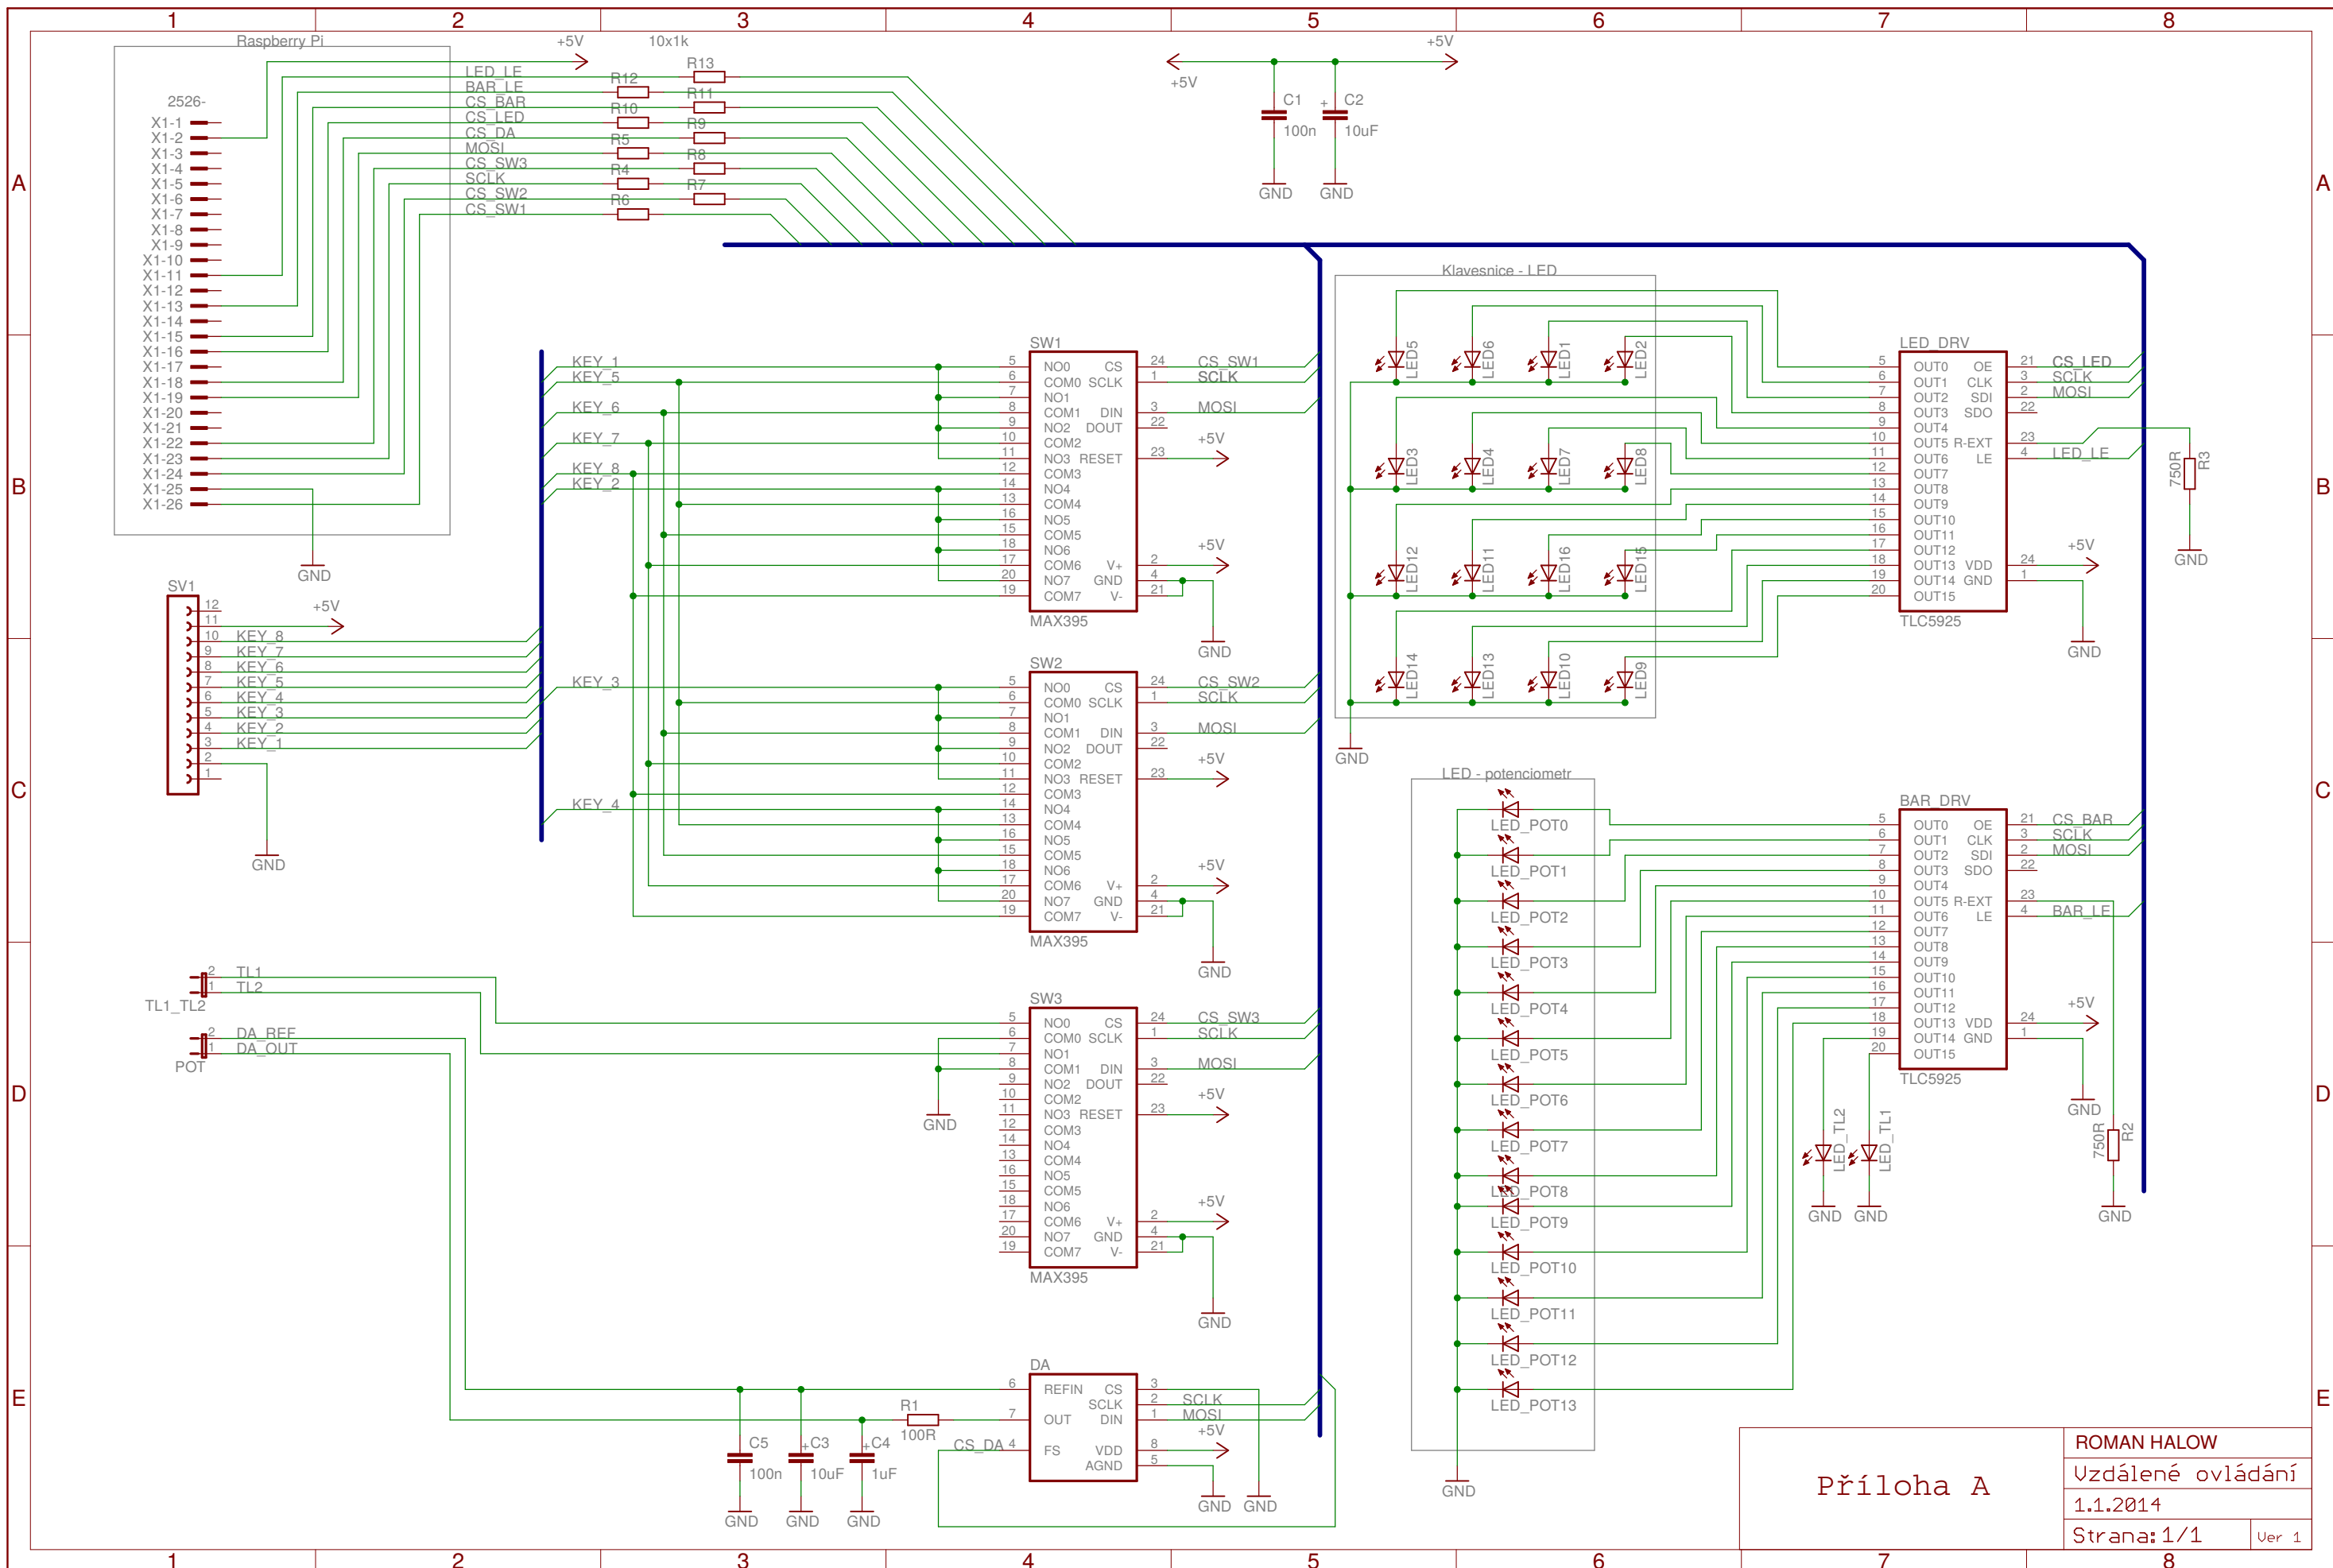

Příloha A

ROMAN HALOW	
Vzdálené ovládní	
1.1.2014	
Strana: 1/1	Ver 1