


## B Schéma plošného spoje vzdáleného ovládní verze 2

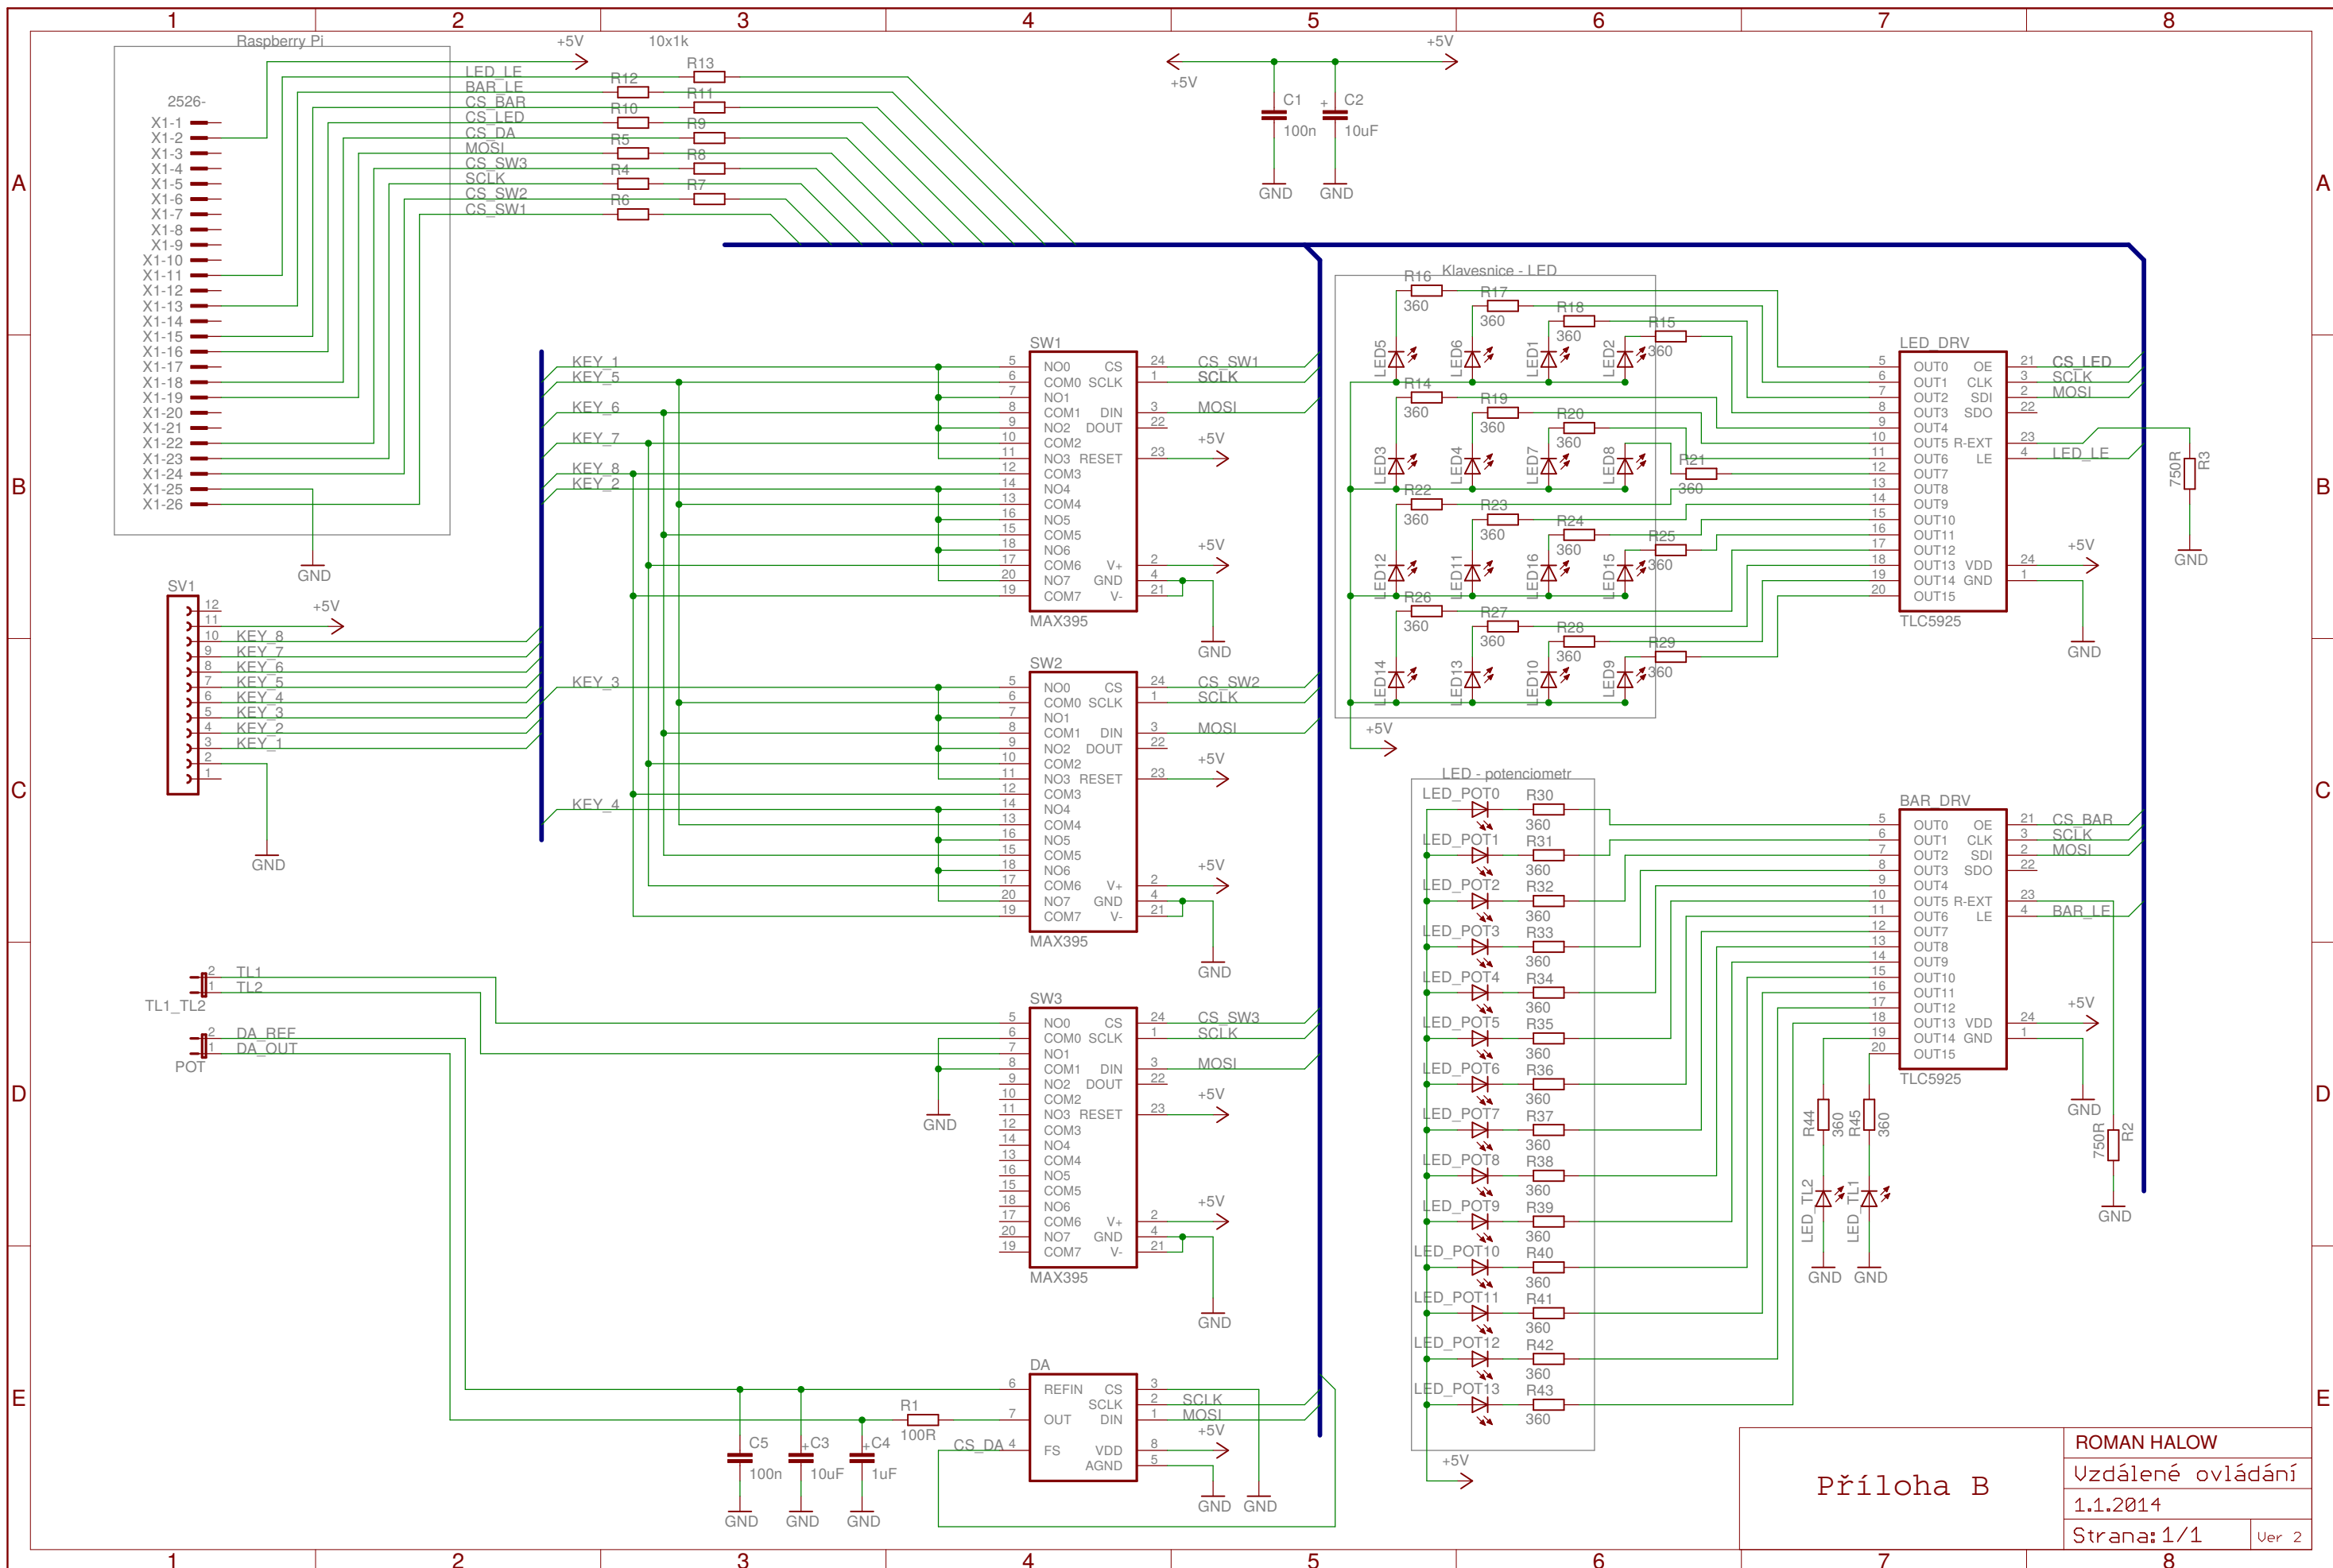

Příloha B